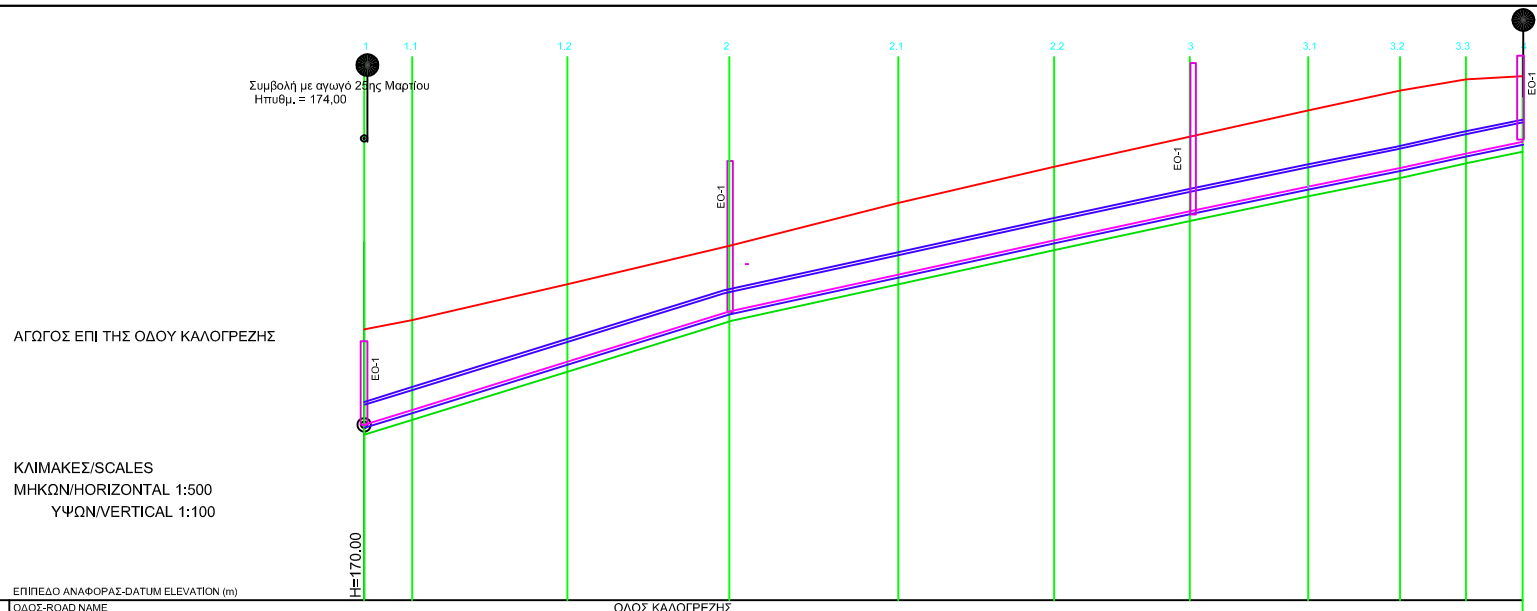

		1	1.1	1.2	2	2.1	2.2	3	3.1	3.2	3.3						
1	ΕΠΙΠΕΔΟ ΑΝΑΦΟΡΑΣ-DATUM ELEVATION (m)																
2	ΟΔΟΣ-ROAD NAME	ΟΔΟΣ ΚΑΛΟΓΡΕΖΗΣ															
3	ΧΙΛΙΟΜΕΤΡΗΣΗ ΟΔΟΥ (μ) ROAD CHAINAGE (m)																
4	ΥΨΟΜΕΤΡΑ ΕΡΥΘΡΑΣ ή ΟΡΙΟΓΡΑΜΜΗΣ (μ) RED LINE or CURB ELEVATION (m)	176.18	176.39	177.21	178.09	179.07	179.89	180.58	181.18	181.63	181.89	181.96					
5	ΥΨΟΜΕΤΡΑ ΠΥΘΜΕΝΑ ΑΓΩΓΟΥ ΑΚΑΘΑΡΤΩΝ (μ) SEWAGE PIPE INVERT ELEVATION (m)																
6	ΔΙΑΤΟΜΗ/ΥΛΙΚΟ/ΜΗΚΟΣ ΑΓΩΓΟΥ ΑΚΑΘΑΡΤΩΝ SEWAGE PIPE SECTION/MATERIAL/LENGTH																
7	ΚΛΙΣΗ ΑΞΟΝΑ ΑΓ. ΑΚΑΘ.-SEWAGE PIPE AXIS SLOPE (m/km-o/oo)																
8	ΥΨΟΜΕΤΡΑ ΠΥΘΜΕΝΑ ΑΓΩΓΟΥ (μ) PIPE INVERT ELEVATION (m)	174.00	174.34	175.44	176.59	177.43	178.21	178.88	179.44	179.86	180.19	180.46					
9	ΥΨΟΜΕΤΡΑ ΠΥΘΜΕΝΑ ΣΚΑΜΜΑΤΟΣ ΑΓΩΓΟΥ (μ) PIPE TRENCH BOTTOM ELEVATION (m)	173.78	174.12	175.22	176.37	177.21	177.99	178.66	179.22	179.64	179.97	180.24					
10	ΒΑΘΟΣ ΣΚΑΜΜΑΤΟΣ ΑΓΩΓΟΥ (μ) PIPE DEPTH OF EXCAVATION (m)	2.40	2.27	1.99	1.72	1.86	1.90	1.96	1.98	1.99	1.92	1.72					
11	ΑΠΟΣΤΑΣΕΙΣ ΜΕΤΑΞΥ (μ)-DISTANCES BETWEEN (m)		5.50	17.70	18.50	19.30	17.80	15.50	13.50	10.50	7.50	6.50					
12	ΑΠΟΣΤΑΣΕΙΣ ΑΠΟ ΤΗΝ ΑΡΧΗ (μ) DISTANCES FROM THE START (m)	0.00	5.50	23.20	41.70	61.00	78.80	94.30	107.80	118.30	125.80	132.30					
13	ΔΙΑΤΟΜΗ/ΥΛΙΚΟ/ΜΗΚΟΣ ΑΓΩΓΟΥ SECTION/MATERIAL/LENGTH OF PIPE		D=050/Σ120 132,30									0.00					
14	ΚΛΙΣΗ ΑΞΟΝΑ - SLOPE OF AXIS (m/km - o/oo)		62.11			43.54			41.58								

ΥΠΟΜΝΗΜΑ/LEGEND

: Φρεάτιο επίσκεψης τύπου ΕΟ-1.
: Manhole type ΕΟ-1.

ΣΓ04δ\D=0,50 +15,51
: Συμβολή απο τα δεξιά με τον συλλεκτήρα ΣΓ04δ με διάμετρο D=0,50 και υψόμετρο ροής +15,51
: Right Junction with rainwater collector ΣΓ04δ with diameter D=0,50 and height running of water +15,51

ΣΓ10α\D=0,50 +15,65
: Συμβολή απο τα αριστερά με τον συλλεκτήρα ΣΓ10α με διάμετρο D=0,50 και υψόμετρο ροής +15,65
: Left Junction with rainwater collector ΣΓ10α with diameter D=0,50 and height running of water +15,65

ΣΓ02α\D=0,50 +13,00
: Εκβολή στον συλλεκτήρα ΣΓ02α με διάμετρο D=0,50 και υψόμετρο ροής αποδέκτη +13,00
: Outfall to rainwater collector ΣΓ02α with diameter D=0,50 and height running of water +13,00

: D=κυκλική διατομή με διάμετρο=1,00μ.
: D=circular pipe with diameter =1,00m.

: Ω=ωοειδής διατομή με πλάτος =0,90μ. και ύψος=1,35μ.
: Ω=eggshape pipe with w=0,90m and h=1,35m

: Σωλήνες από οπλισμένο σκυρόδεμα σειράς Σ120 κατά ΕΛΟΤ ΕΝ 1916
: Reinforced Concrete pipes of category Σ120 by ΕΛΟΤ ΕΝ 1916

: Γραμμή Ερυθράς ή Οριογραμμής οδού / Road or Curb line
: Γραμμή αγωγού-οχετού-τάφρου / Pipe-Ditch line
: Γραμμή ροής αγωγού / Invert of Pipe
: Γραμμή εκσκαφής / excavation line
: Γραμμή νερού / water surface line
: Γραμμή υφιστ.αγωγού ακαθάρτων / Road or Curb line

Ψηφιακά υπογεγραμμένο από PETROS ZOGRAFOS
Ημερομηνία: 2018.04.03 08:11:39 EEST

ΕΛΛΗΝΙΚΗ ΔΗΜΟΚΡΑΤΙΑ
ΠΕΡΙΦΕΡΕΙΑ ΑΤΤΙΚΗΣ
ΔΗΜΟΣ ΧΑΛΑΝΔΡΙΟΥ
ΤΕΧΝΙΚΗ ΥΠΗΡΕΣΙΑ

ΜΕΛΕΤΗ : **«ΑΝΤΙΠΛΗΜΜΥΡΙΚΗ ΠΡΟΣΤΑΣΙΑ ΟΔΩΝ ΚΑΛΟΓΡΕΖΗΣ ΚΑΙ 25ης ΜΑΡΤΙΟΥ »**

ΘΕΜΑ ΣΧΕΔΙΟΥ: **ΜΗΚΟΤΟΜΗ ΑΓΩΓΟΥ ΟΜΒΡΙΩΝ ΟΔΟΥ ΚΑΛΟΓΡΕΖΗΣ**

ΑΡ. ΣΧΕΔΙΟΥ: **3**

ΚΛΙΜΑΚΑ: **Μ 1 : 500**
Υ 1 : 100

ΧΡΟΝΟΣ ΜΕΛΕΤΗΣ : ΦΕΒΡΟΥΑΡΙΟΣ 2018

ΤΕΧΝΙΚΗ ΥΠΗΡΕΣΙΑ ΔΗΜΟΥ ΧΑΛΑΝΔΡΙΟΥ

ΜΕΛΕΤΗΤΗΣ	ΕΓΚΡΙΘΗΚΕ	ΘΕΩΡΗΘΗΚΕ
ΚΡΙΚΟΧΩΡΙΤΗ ΠΗΓΗ ΠΟΛΙΤΙΚΟΣ ΜΗΧΑΝΙΚΟΣ Ε.Μ.Π	ΧΡΥΣΟΧΟΪΔΗ ΕΛΣΑ ΑΡΧΙΤΕΚΤΩΝ ΜΗΧΑΝΙΚΟΣ Ε.Μ.Π ΠΡΟΙΣΤΑΜΕΝΗ ΤΜΗΜΑΤΟΣ ΜΕΛΕΤΩΝ	Κ. ΝΟΤΑ ΤΟΠΟΓΡΑΦΟΣ ΜΗΧ. ΔΙΕΥΘΥΝΤΡΙΑ Τ.Υ.