ΣΗΜΕΙΩΣΗ:
Οι ρυμοτομικές είναι σύμφωνα με το Τοπογραφικό διάγραμμα του Τοπογράφου Μηχ, κ. ΓΡΗΓΟΡΗ Κ. ΝΙΚΟΛΑΟΥ, όπως παραδόθηκε στην Υπηρεσία (βλ. σχ. Τ1/07.2016). Η διαμόρφωση αποτελεί πρόταση και η Υπηρεσία, κατά την επίβλεψη, μπορεί να κάνει τροποποιήσεις και διορθώσεις, κατά περίπτωση, αν δεν αλοιώνεται σημαντικά το φυσικό αντικείμενο και η διατομή του οδοστρώματος. Η παρέμβαση της Υπηρεσίας μπορεί να επεκταθεί από Ρυμοτομική σε Ρυμοτομική γραμμή.

Ρυμοτομική Γραμμή
Οικοδομική Γραμμή

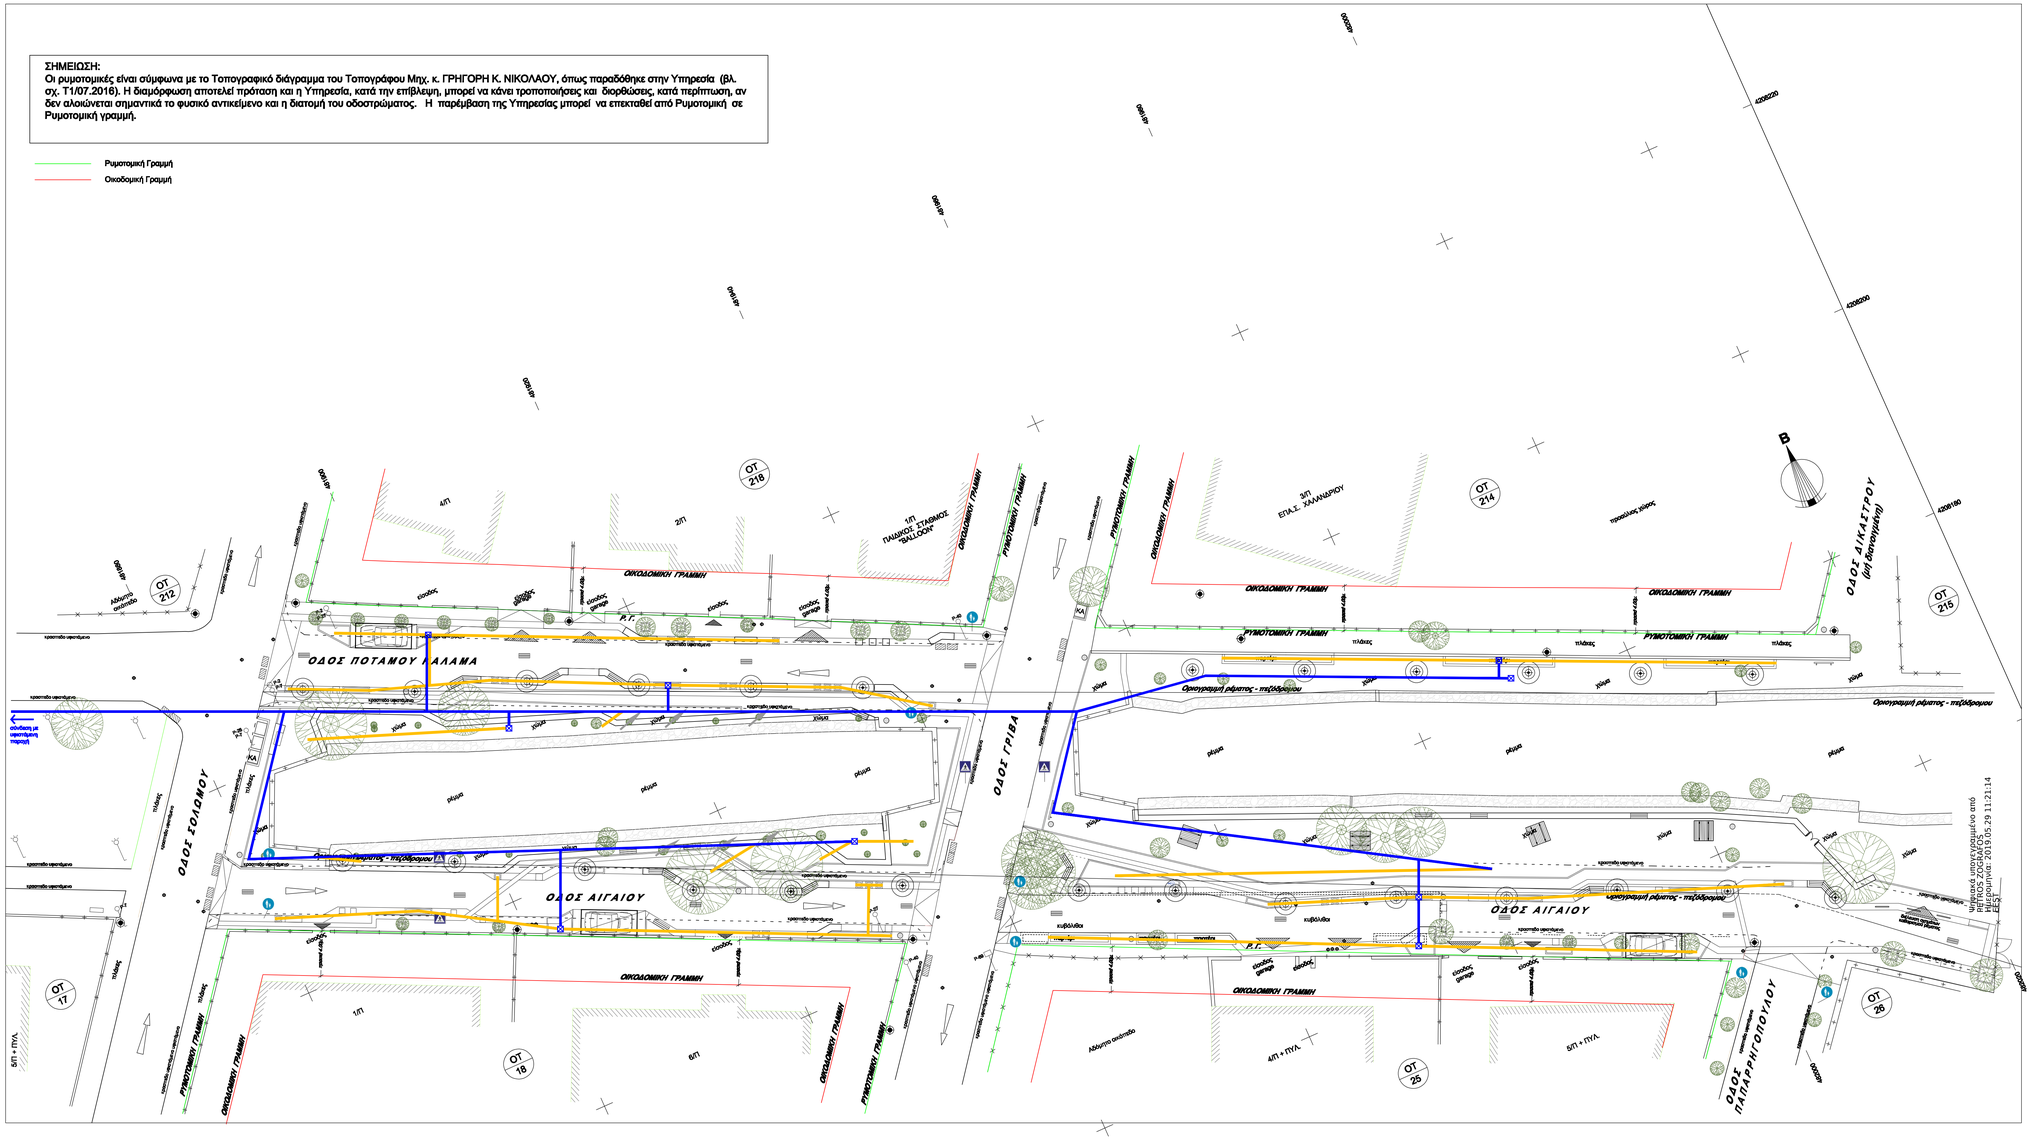

ΥΠΟΜΝΗΜΑ

———	Κεντρική παροχή νερού προς τα φρεάτια - ηλεκτροβάνες
———	Παροχή νερού από τα φρεάτια προς τους χώρους φύτευσης
⊠	Φρεάτιο με προγραμματιστή και ηλεκτροβάνα

ΕΛΛΗΝΙΚΗ ΔΗΜΟΚΡΑΤΙΑ
ΔΗΜΟΣ ΧΑΛΑΝΔΡΙΟΥ
Δ/ΝΣΗ ΤΕΧΝΙΚΩΝ ΥΠΗΡΕΣΙΩΝ

ΕΡΓΟ

Διαμόρφωση παραρεμάτιας ζώνης περιοχής οδού Γρίβα & συμμετοχική ανάπλαση περιοχής Συνοικισμού (ΚΑ 30.7323.12)

1. ΟΔΟΣ ΑΙΓΑΙΟΥ ΑΠΟ ΟΔΟ ΠΑΠΑΡΡΗΓΟΠΟΥΛΟΥ ΕΩΣ ΟΔΟ ΣΟΛΩΜΟΥ
ΟΔΟΣ ΠΟΤΑΜΟΥ ΚΑΛΑΜΑ ΑΠΟ ΟΔΟ ΔΙΚΑΣΤΡΟΥ ΕΩΣ ΟΔΟ ΣΟΛΩΜΟΥ
2. Από ΟΔΟ ΣΟΛΩΜΟΥ έως ΟΔΟ ΒΑΛΛΑΡΙΤΟΥ
ΔΗΜΟΣ ΧΑΛΑΝΔΡΙΟΥ ΝΟΜΟΥ ΑΤΤΙΚΗΣ

ΘΕΣΗ 1

ΟΔΟΣ ΑΙΓΑΙΟΥ ΑΠΟ ΟΔΟ ΠΑΠΑΡΡΗΓΟΠΟΥΛΟΥ ΕΩΣ ΟΔΟ ΣΟΛΩΜΟΥ
ΟΔΟΣ ΠΟΤΑΜΟΥ ΚΑΛΑΜΑ ΑΠΟ ΟΔΟ ΔΙΚΑΣΤΡΟΥ ΕΩΣ ΟΔΟ ΣΟΛΩΜΟΥ
ΔΗΜΟΣ ΧΑΛΑΝΔΡΙΟΥ ΝΟΜΟΥ ΑΤΤΙΚΗΣ

ΧΡΟΝΟΣ ΜΕΛΕΤΗΣ : **ΦΕΒΡΟΥΑΡΙΟΣ 2017**	ΑΝΑΘΕΩΡΗΣΗ: **04/2019**
ΘΕΜΑ ΣΧΕΔΙΟΥ : **ΑΡΔΕΥΣΗ** **ΘΕΣΗ 1**	ΑΡ. ΣΧΕΔΙΟΥ : **ΑΡΔ1** ΚΛΙΜΑΚΑ ΣΧΕΔΙΟΥ : **1:200**
Ο ΜΕΛΕΤΗΤΗΣ	Σ. ΜΕΘΥΜΑΚΗ ΑΡΧΙΤΕΚΤΩΝ ΜΗΧ. ΕΜΠ
Η ΠΡΟΪΣΤΑΜΕΝΗ ΤΜΗΜΑΤΟΣ ΜΕΛΕΤΩΝ	Ε. ΧΡΥΣΟΧΟΪΔΗ ΑΡΧΙΤΕΚΤΩΝ ΜΗΧ. ΕΜΠ
Η ΔΙΕΥΘΥΝΤΡΙΑ Τ.Υ.	Κ. ΝΟΤΑ ΑΓΡ. ΤΟΠΟΓΡΑΦΟΣ ΜΗΧ.