Ψηφιακά υπογεγραμμένο από
PETROS ZOGRAFOS
Ημερομηνία: 2019.05.29 11:26:24
EEST

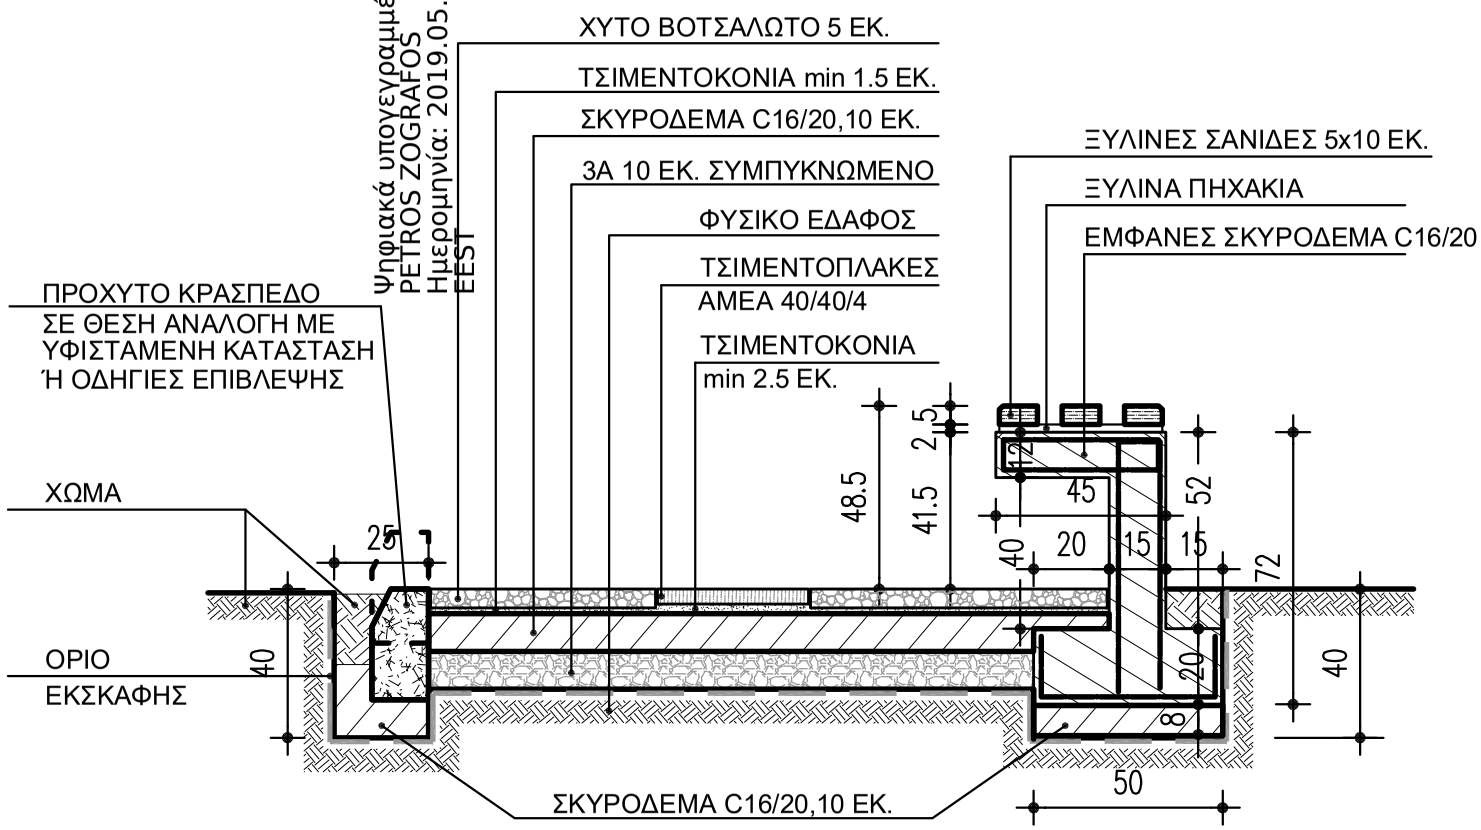

ΕΛΛΗΝΙΚΗ ΔΗΜΟΚΡΑΤΙΑ
ΝΟΜΑΡΧΙΑ ΑΤΤΙΚΗΣ
ΔΗΜΟΣ ΧΑΛΑΝΔΡΙΟΥ
ΤΕΧΝΙΚΗ ΥΠΗΡΕΣΙΑ

έργο

Διαμόρφωση παραρεμάτιας ζώνης περιοχής οδού Γρίβα & συμμετοχική ανάπλαση περιοχής Συνοικισμού (ΚΑ 30.7323.12)

σχέδιο

Λεπτομέρεια
Ενδεικτική εγκάρσια κατασκευαστική τομή πεζόδρομου με καθιστικό με επένδυση ξύλινες σανίδες

θέση **Θ2** | ΗΜ/ΝΙΑ 04-2019

κλίμακα 1 : 20 | αριθμός σχεδίου **Λ 6**

συντάξας
Σ. ΜΕΘΥΜΑΚΗ
ΑΡΧΙΤΕΚΤΩΝ ΜΗΧ. ΕΜΠ

εγκρίθηκε

ελέγχθηκε
Ε. ΧΡΥΣΟΧΟΪΔΗ
ΑΡΧΙΤΕΚΤΩΝ ΜΗΧ. ΕΜΠ
ΠΡΟΪΣΤΑΜΕΝΗ ΤΜ. ΜΕΛΕΤΩΝ

Κ. ΝΟΤΑ
ΤΟΠΟΓΡΑΦΟΣ ΜΗΧ. ΕΜΠ
ΔΙΕΥΘΥΝΤΡΙΑ ΤΕΧ. ΥΠΗΡΕΣΙΑΣ