



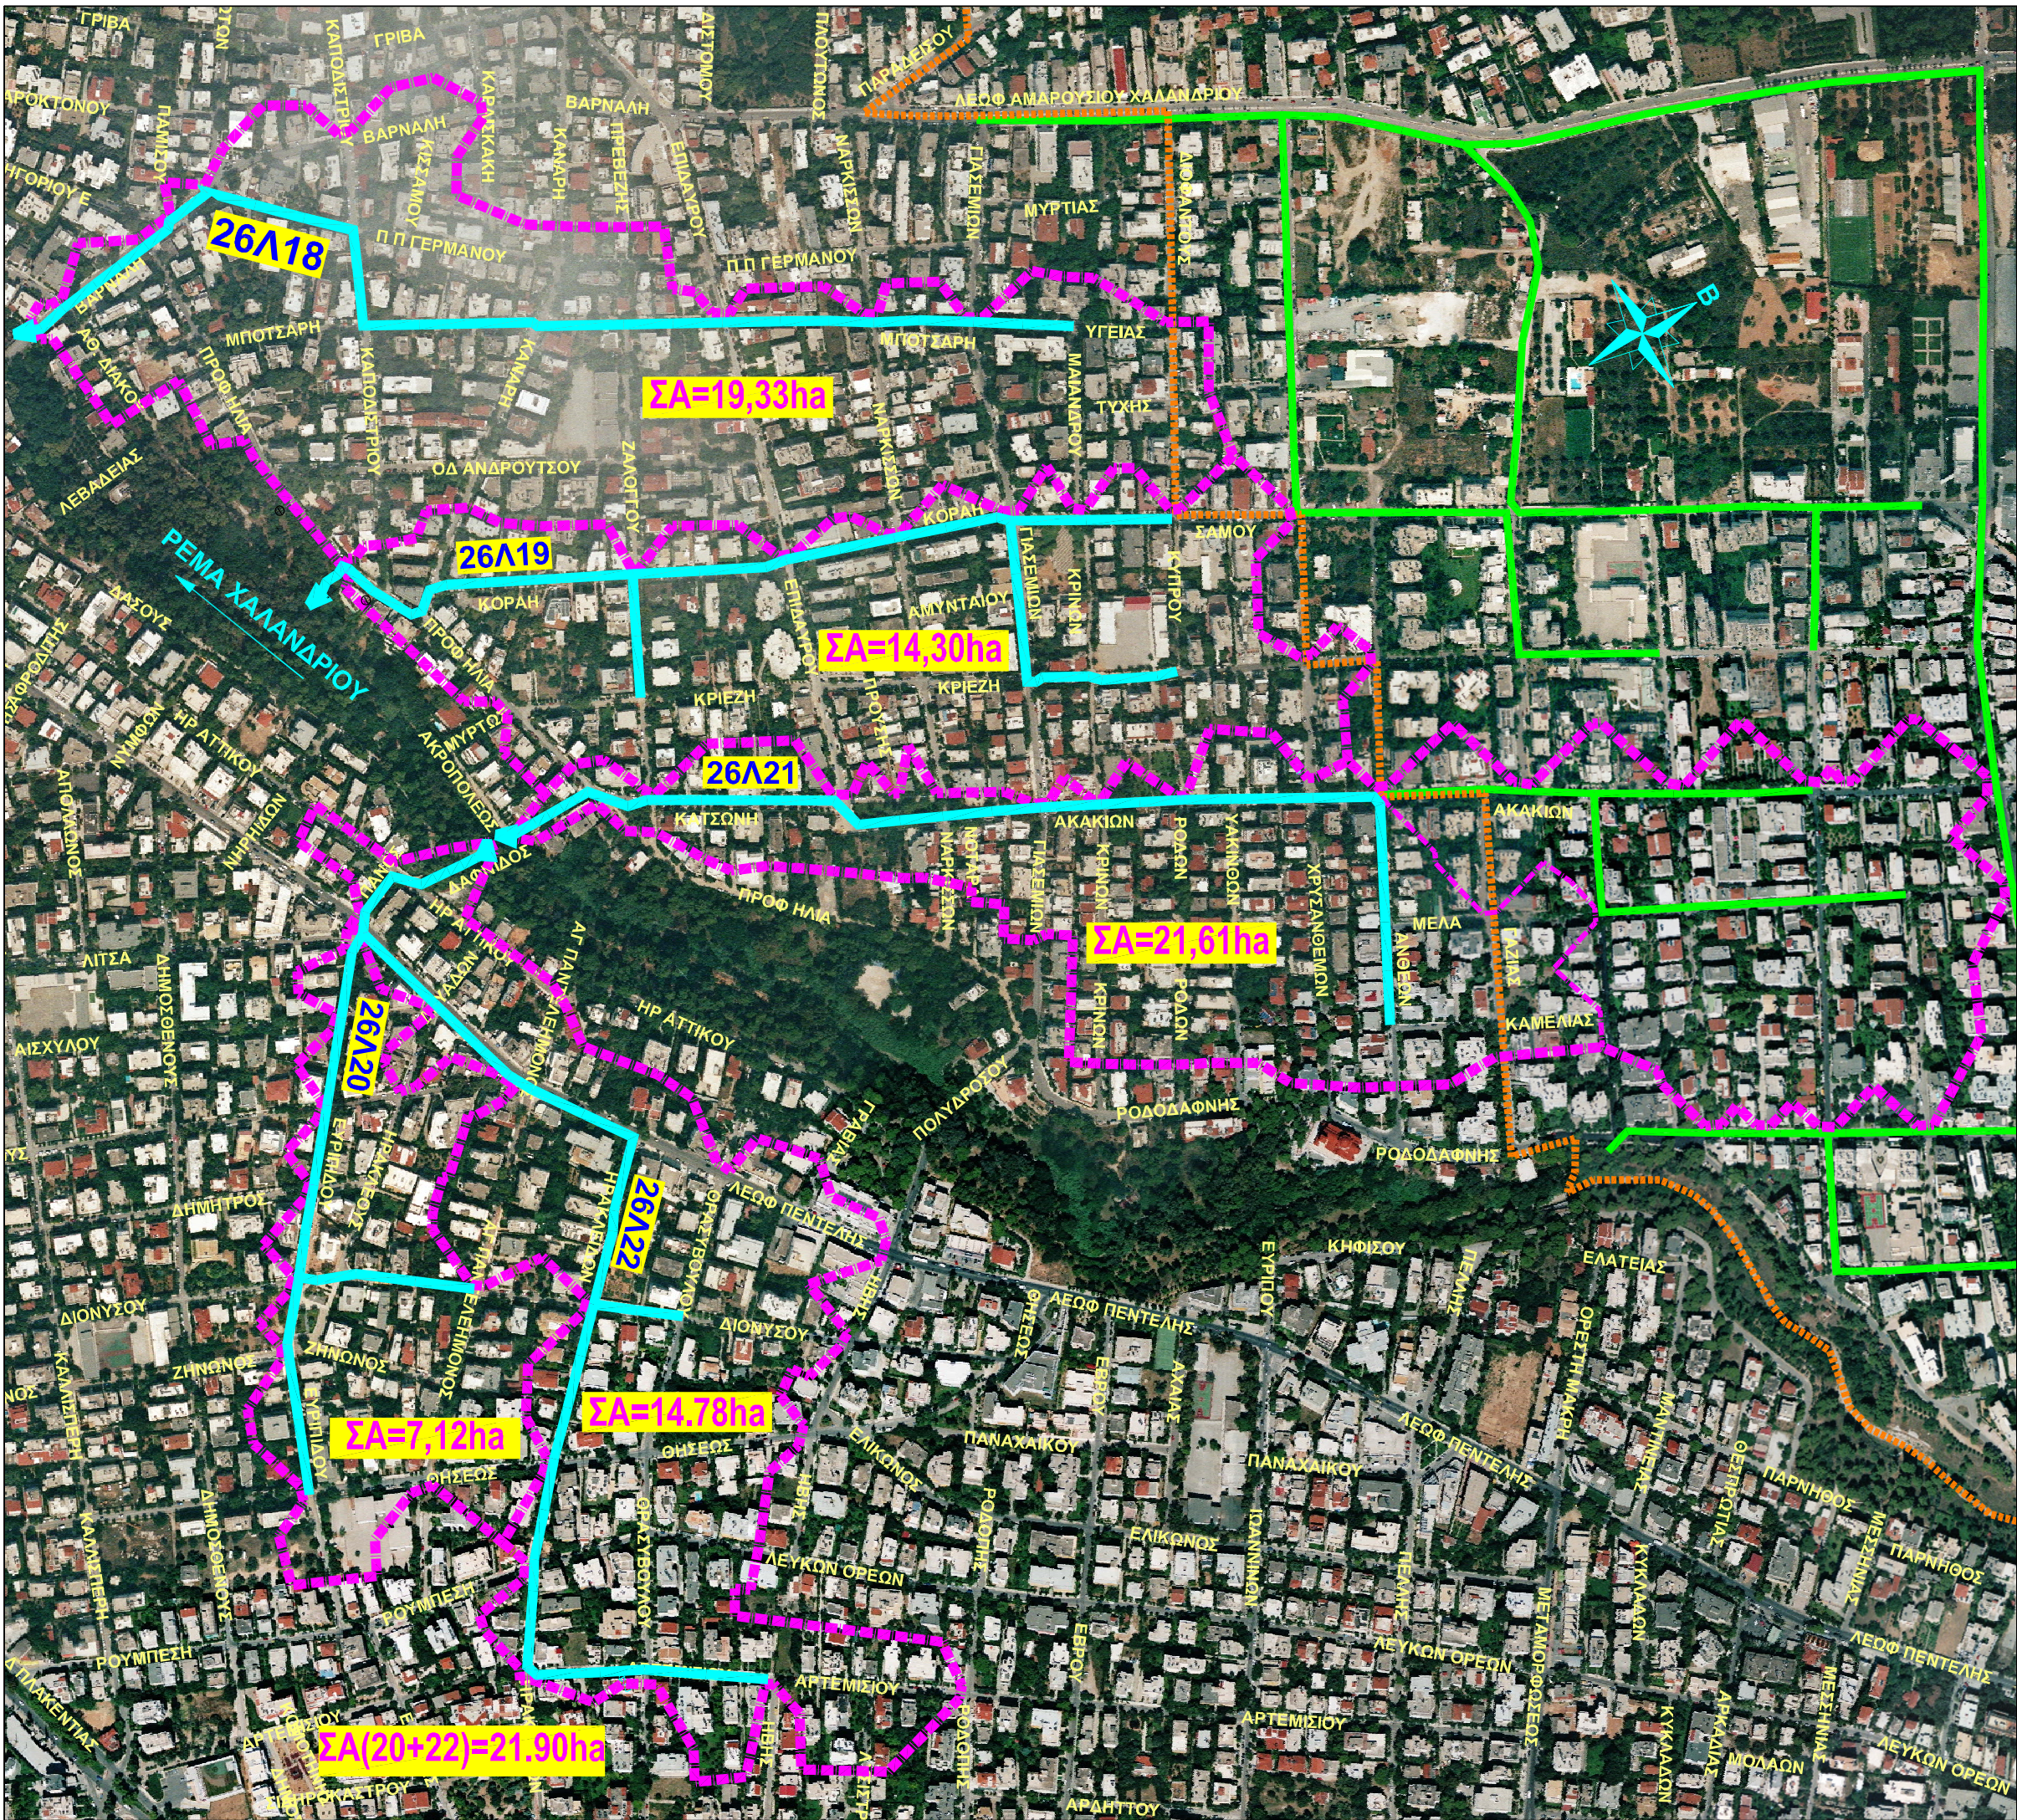

ΥΠΟΜΝΗΜΑ Ορια λεκανών απορροής ΣΑ=19,33ha Συνολική έκταση λεκάνης απορροής, με έκταση 19,33 εκτάρια Προτεινόμενος αγωγός ομβρίων Αγωγός ομβρίων Δήμου Αμαρουσίου Οριο δήμων Χαλανδρίου-Αμαρουσίου		
ΑΝΑΘΕΩΡΗΣΕΙΣ	ΗΜΕΡΟΜΗΝΙΑ	ΤΙΤΛΟΣ
ΕΛΛΗΝΙΚΗ ΔΗΜΟΚΡΑΤΙΑ ΠΕΡΙΦΕΡΕΙΑ ΑΤΤΙΚΗΣ ΔΗΜΟΣ ΧΑΛΑΝΔΡΙΟΥ ΤΕΧΝΙΚΗ ΥΠΗΡΕΣΙΑ		
ΜΕΛΕΤΗ :	ΚΑΤΑΣΚΕΥΗ ΑΓΩΓΩΝ ΟΜΒΡΙΩΝ ΣΤΗΝ ΠΕΡΙΟΧΗ ΠΟΛΥΔΡΟΣΟΥ ΤΟΥ ΔΗΜΟΥ ΧΑΛΑΝΔΡΙΟΥ	
ΘΕΜΑ ΣΧΕΔΙΟΥ	ΓΕΝΙΚΗ ΔΙΑΤΑΞΗ ΠΡΟΤΕΙΝΟΜΕΝΩΝ ΑΓΩΓΩΝ & ΛΕΚΑΝΕΣ ΑΠΟΡΡΟΗΣ	ΑΡ. ΣΧΕΔΙΟΥ ΓΔ-1
		ΚΑΙΜΑΚΑ 1 : 5.000
ΧΡΟΝΟΣ ΜΕΛΕΤΗΣ : ΦΕΒΡΟΥΑΡΙΟΣ 2019		
ΣΥΝΤΑΧΘΗΚΕ	ΕΛΕΓΧΘΗΚΕ	ΕΓΓΙΘΗΚΕ/ ΘΕΩΡΗΘΗΚΕ
Π. ΚΡΙΚΟΧΩΡΙΤΗ	Ε. ΧΡΥΣΟΧΟΪΔΗ	Κ. ΝΟΤΑ
ΠΟΛΙΤΙΚΟΣ ΜΗΧ. Ε.Μ.Π.	ΑΡΧΙΤΕΚΤΩΝ ΜΗΧ. Ε.Μ.Π. ΠΡΟΣΤΑΜΕΝΗ ΤΜΗΜΑΤΟΣ ΜΕΛΕΤΩΝ	ΤΟΠΟΓΡΑΦΟΣ ΜΗΧ. Ε.Μ.Π. ΔΙΕΥΘΥΝΤΡΙΑ Τ.Υ.

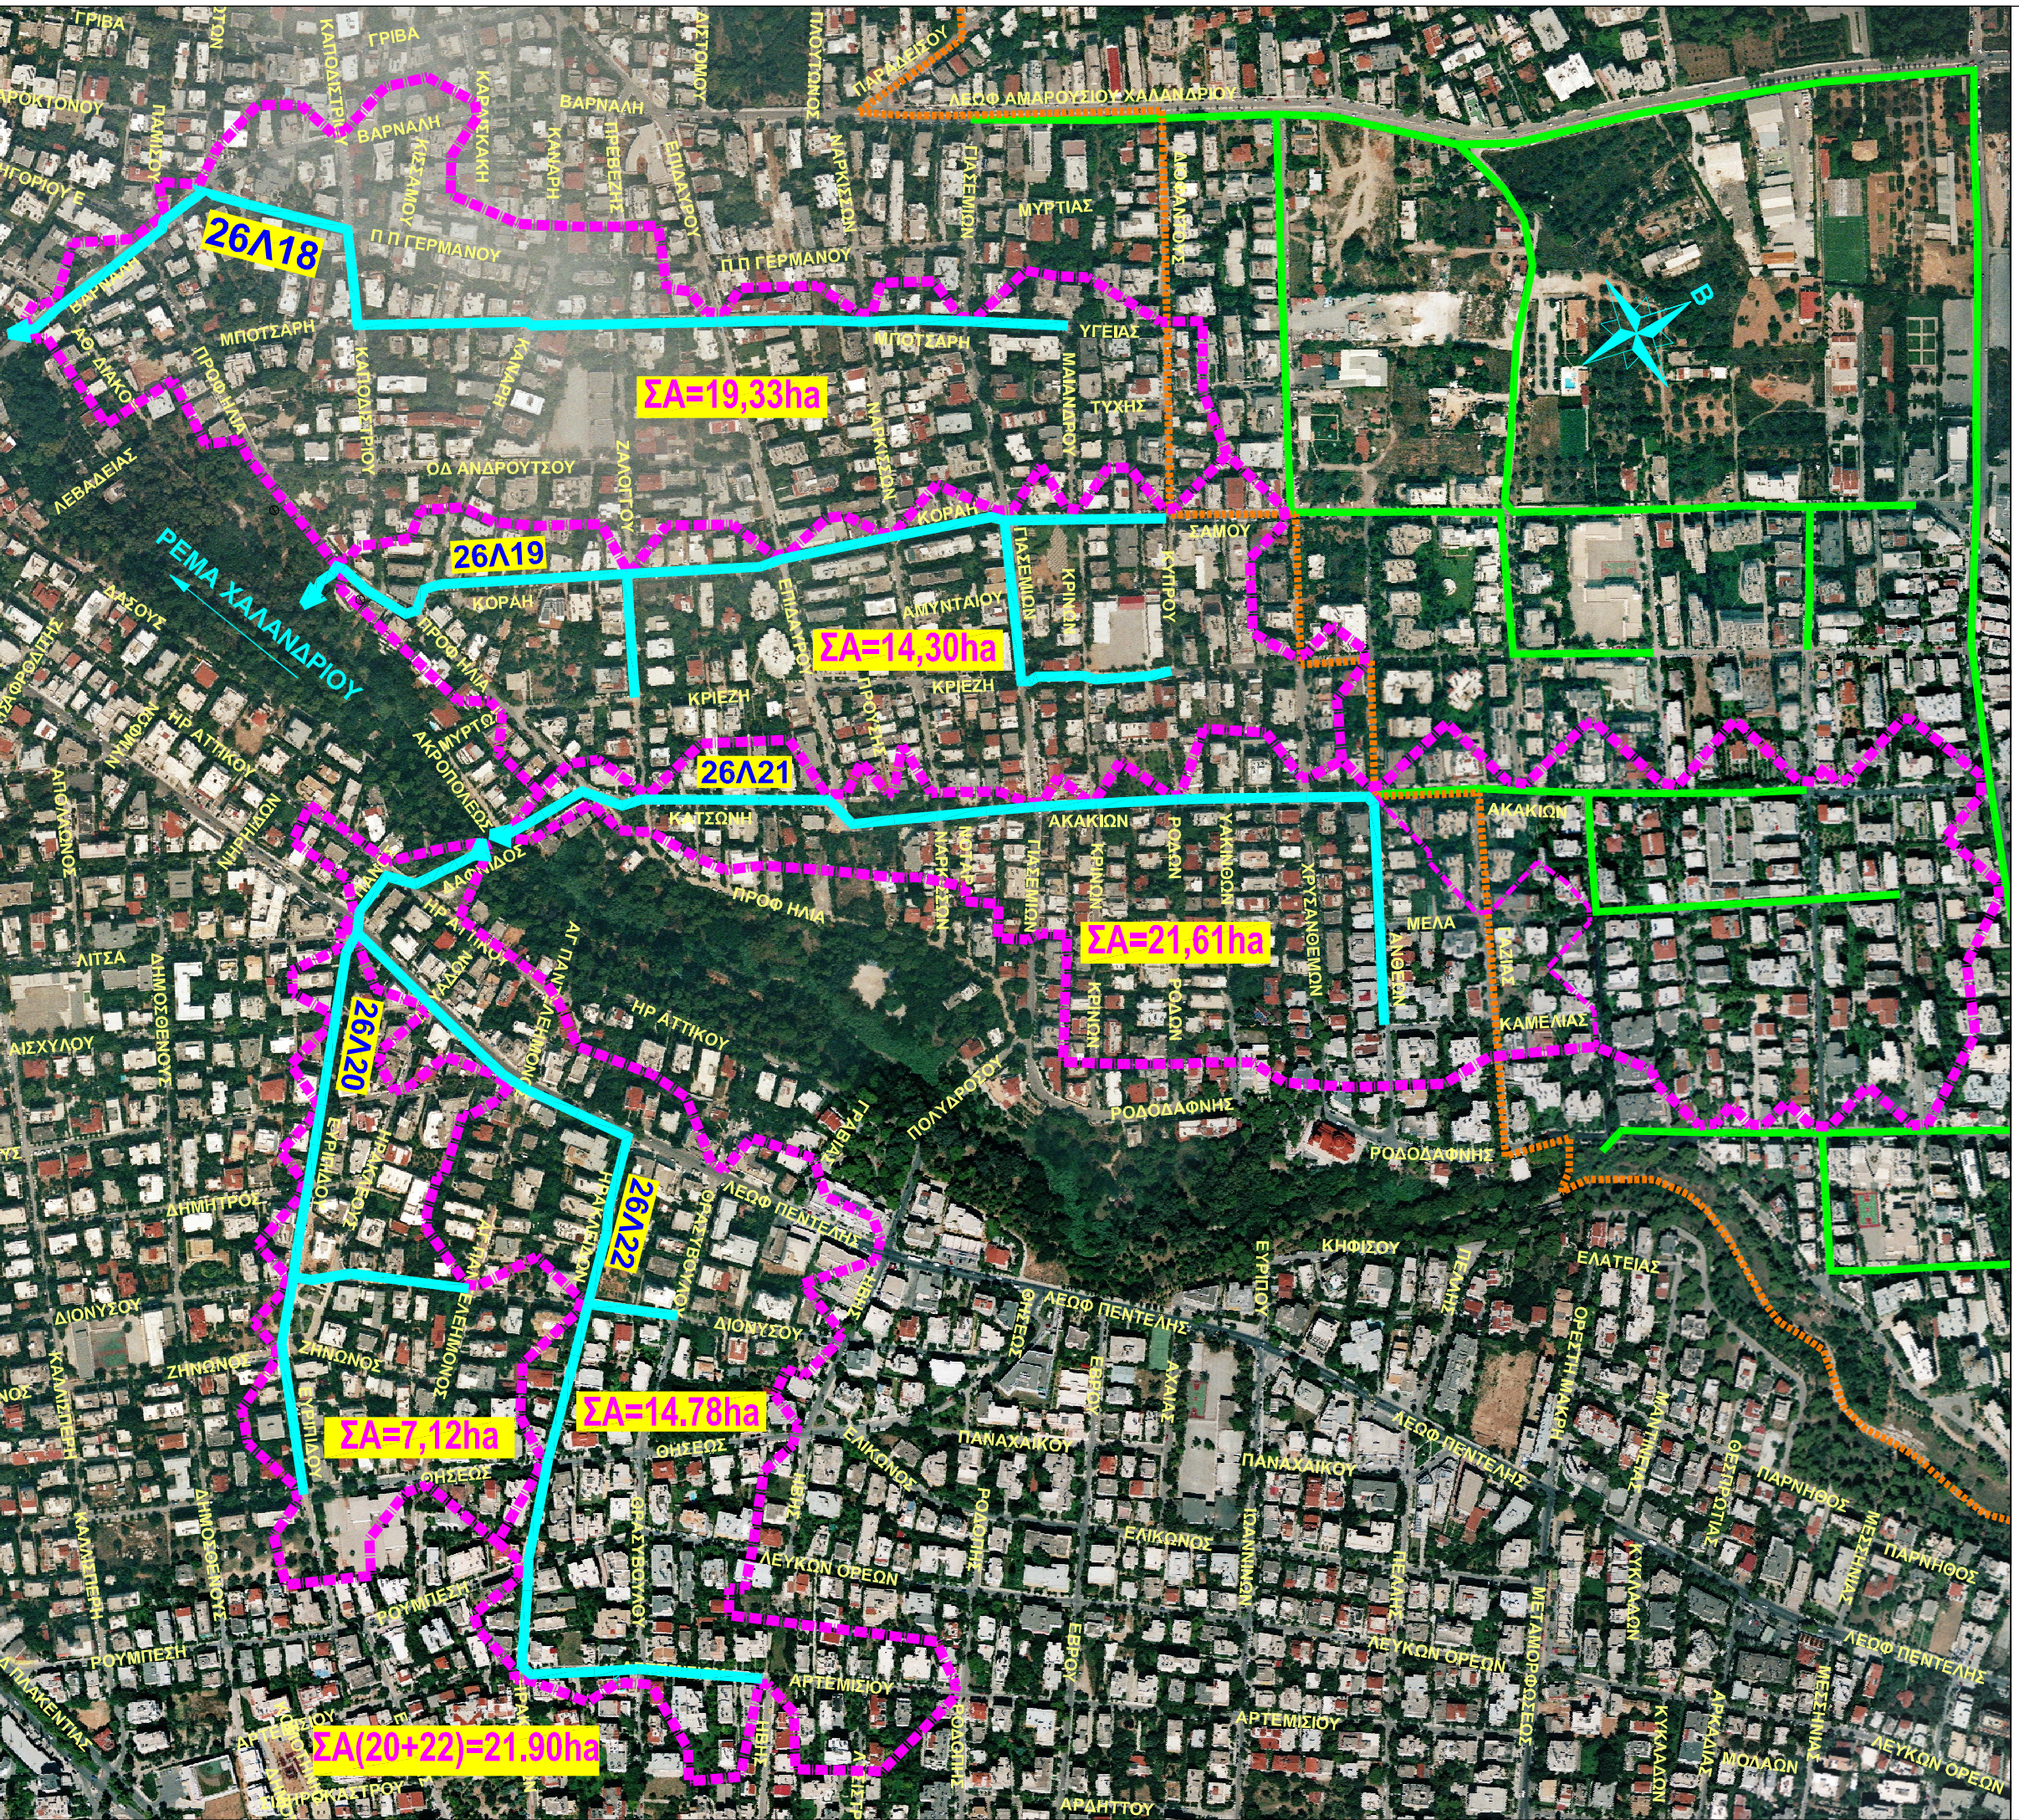

Υ Π Ο Μ Ν Η Μ Α Ορια λεκανών απορροής ΣΑ=19,33ha Συνολική έκταση λεκάνης απορροής, με έκταση 19,33 εκτάρια Προτεινόμενος αγωγός ομβρίων Αγωγός ομβρίων Δήμου Αμαρουσίου Οριο δήμων Χαλανδρίου-Αμαρουσίου		
ΑΝΑΘΕΩΡΗΣΕΙΣ	ΗΜΕΡΟΜΗΝΙΑ	ΤΙΤΛΟΣ
ΕΛΛΗΝΙΚΗ ΔΗΜΟΚΡΑΤΙΑ ΠΕΡΙΦΕΡΕΙΑ ΑΤΤΙΚΗΣ ΔΗΜΟΣ ΧΑΛΑΝΔΡΙΟΥ ΤΕΧΝΙΚΗ ΥΠΗΡΕΣΙΑ		
ΜΕΛΕΤΗ :	ΚΑΤΑΣΚΕΥΗ ΑΓΩΓΩΝ ΟΜΒΡΙΩΝ ΣΤΗΝ ΠΕΡΙΟΧΗ ΠΟΛΥΔΡΟΣΟΥ ΤΟΥ ΔΗΜΟΥ ΧΑΛΑΝΔΡΙΟΥ	
ΘΕΜΑ ΣΧΕΔΙΟΥ	ΓΕΝΙΚΗ ΔΙΑΤΑΞΗ ΠΡΟΤΕΙΝΟΜΕΝΩΝ ΑΓΩΓΩΝ & ΛΕΚΑΝΕΣ ΑΠΟΡΡΟΗΣ	ΑΡ. ΣΧΕΔΙΟΥ ΓΔ-1
		ΚΑΙΜΑΚΑ 1 : 5.000
ΧΡΟΝΟΣ ΜΕΛΕΤΗΣ : ΦΕΒΡΟΥΑΡΙΟΣ 2019		
ΣΥΝΤΑΧΘΗΚΕ	ΕΛΕΓΧΘΗΚΕ	ΕΓΓΙΘΗΚΕ/ ΘΕΩΡΗΘΗΚΕ
Π. ΚΡΙΚΟΧΩΡΙΤΗ ΠΟΛΙΤΙΚΟΣ ΜΗΧ. Ε.Μ.Π.	Ε. ΧΡΥΣΟΧΟΪΔΗ ΑΡΧΙΤΕΚΤΩΝ ΜΗΧ. Ε.Μ.Π. ΠΡΟΪΣΤΑΜΕΝΗ ΤΜΗΜΑΤΟΣ ΜΕΛΕΤΩΝ	Κ. ΝΟΤΑ ΤΟΠΟΓΡΑΦΟΣ ΜΗΧ. Ε.Μ.Π. ΔΙΕΥΘΥΝΤΡΙΑ Τ.Υ.