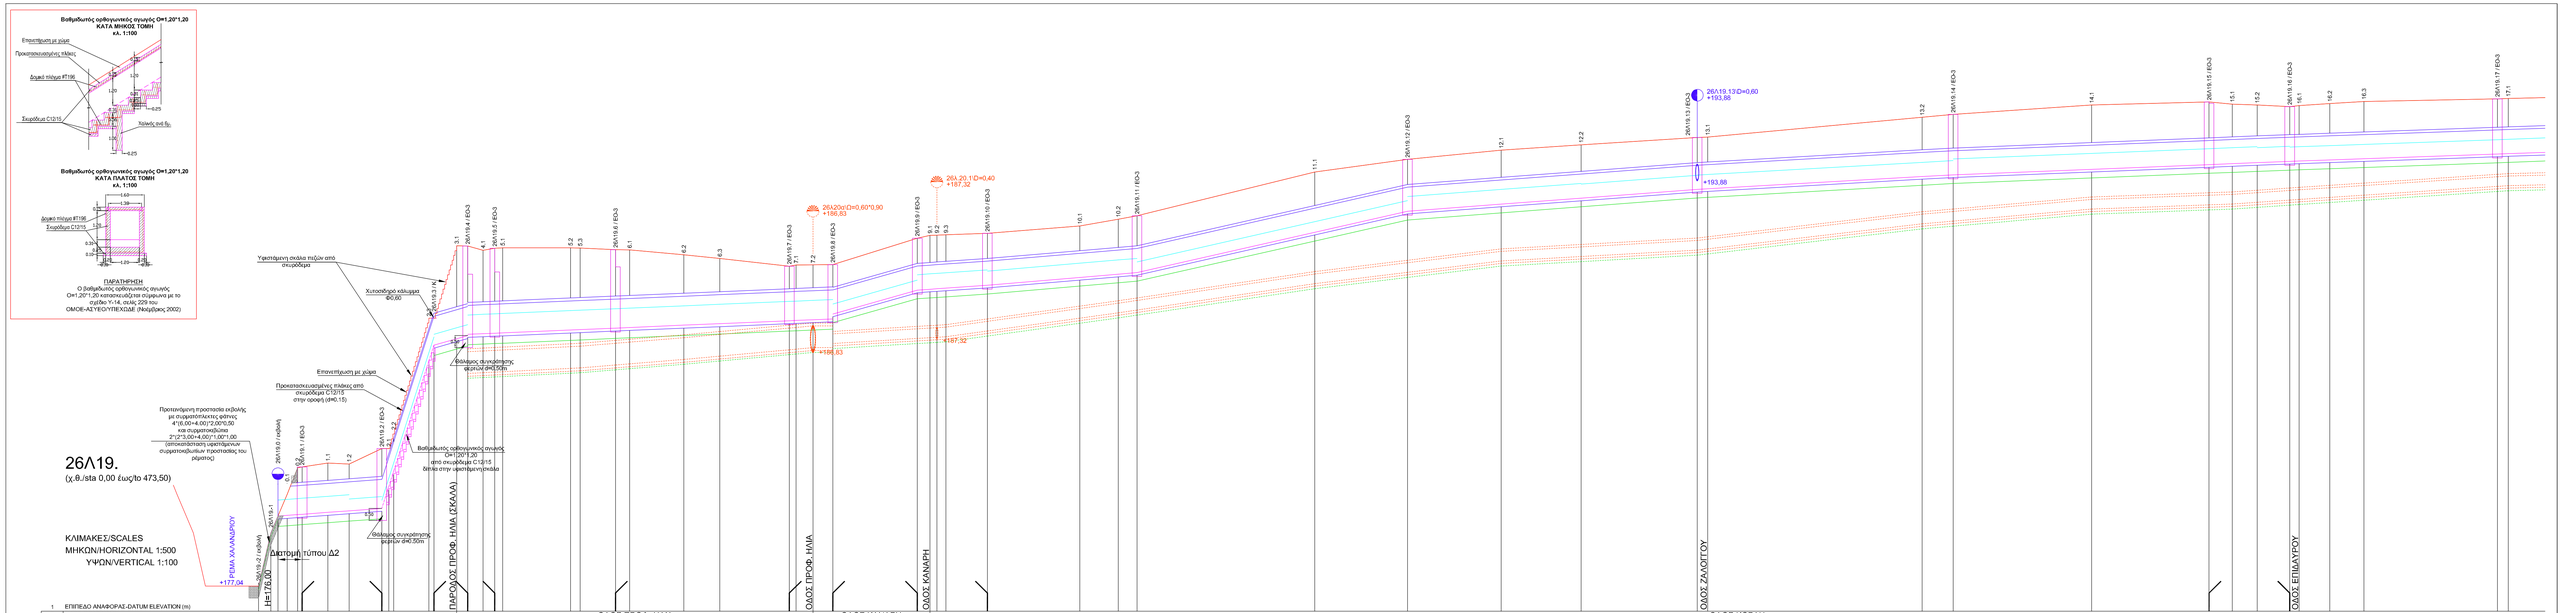
Βαθμιδωτός ορθογωνικός αγωγός Ο=1,20*1,20
ΚΑΤΑ ΜΗΚΟΣ ΤΟΜΗ
κλ. 1:100
Επανεπίχωση με χώμα
Προκατασκευασμένη πλάκα
Δομικό πλέγμα ΒΤ196
Σκυρόδεμα C12/15
Υπόλειξη από δρ.
Βαθμιδωτός ορθογωνικός αγωγός Ο=1,20*1,20
ΚΑΤΑ ΠΛΑΤΟΣ ΤΟΜΗ
κλ. 1:100
ΠΑΡΑΤΗΡΗΣΗ
Ο βαθμιδωτός ορθογωνικός αγωγός
Ο=1,20*1,20 κατασκευάζεται σύμφωνα με το
σχέδιο Υ-14, σελίς 229 του
ΟΜΟΕ-ΑΣΥΕΟ/ΥΠΕΧΩΔΕ (Νοέμβριος 2002)
Υφιστάμενη σχάλα πεζών από
συγκόλλαση
Χυτοσιδηρό κάλυμμα
Φ0,60
Επανεπίχωση με χώμα
Προκατασκευασμένες πλάκες από
σκυρόδεμα C12/15
στην οροφή (d=0,15)
Προσωρινή προστασία εκβολής
με συρματοπλεκτές φράτες
4*(6,00+6,00)*2,00*0,50
και συρματοκιβώτια
2*(2*3,00+4,00)*1,00*1,00
(αποκατάσταση υφιστάμενων
συρματοκιβωτίων προστασίας του
ρέματος)
Βαθμιδωτός ορθογωνικός αγωγός
Ο=1,20*1,20
από σκυρόδεμα C12/15
δίπλα στην υφιστάμενη σχάλα
Θάλαμος συγκράτησης
ακρίνων d=0,50m
Θάλαμος συγκράτησης
ακρίνων d=0,50m
26Λ19.
(χ.θ./sta 0,00 έως/το 473,50)
ΚΛΙΜΑΚΕΣ/SCALES
ΜΗΚΩΝ/HORIZONTAL 1:500
ΥΨΩΝ/VERTICAL 1:100
Διατομή τύπου Δ2
+177,04
ΡΕΜΑ ΧΑΛΑΝΔΡΙΟΥ
Η=176,00
ΠΑΡΟΔΟΣ ΠΡΟΦ. ΗΛΙΑ (ΣΚΑΛΑ)
ΟΔΟΣ ΠΡΟΦ. ΗΛΙΑ
ΟΔΟΣ ΚΑΝΑΡΗ
ΟΔΟΣ ΚΑΝΑΡΗ
ΟΔΟΣ ΖΑΛΟΓΓΟΥ
ΟΔΟΣ ΚΟΡΑΗ
ΟΔΟΣ ΕΠΙΔΑΥΡΟΥ
+193,88
+187,32
+186,83

| | | |