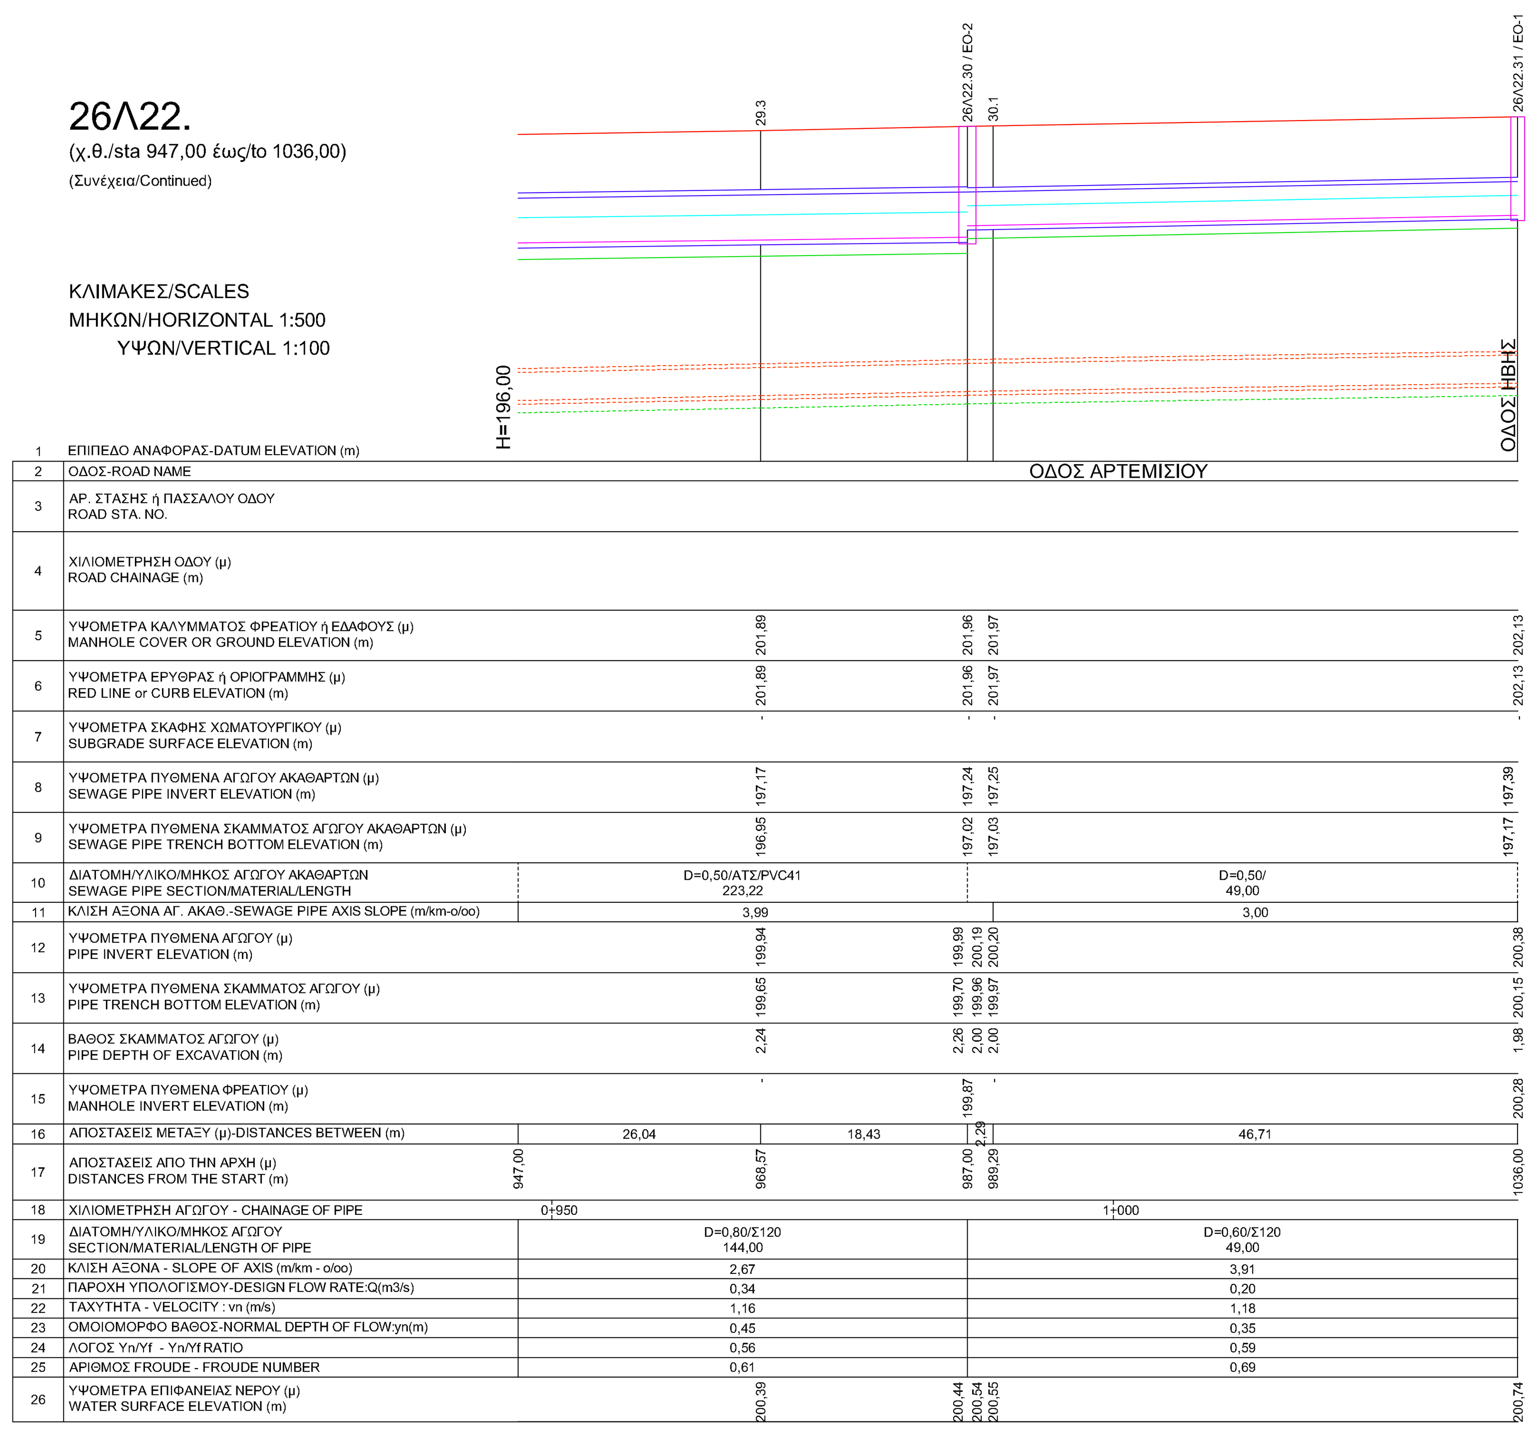

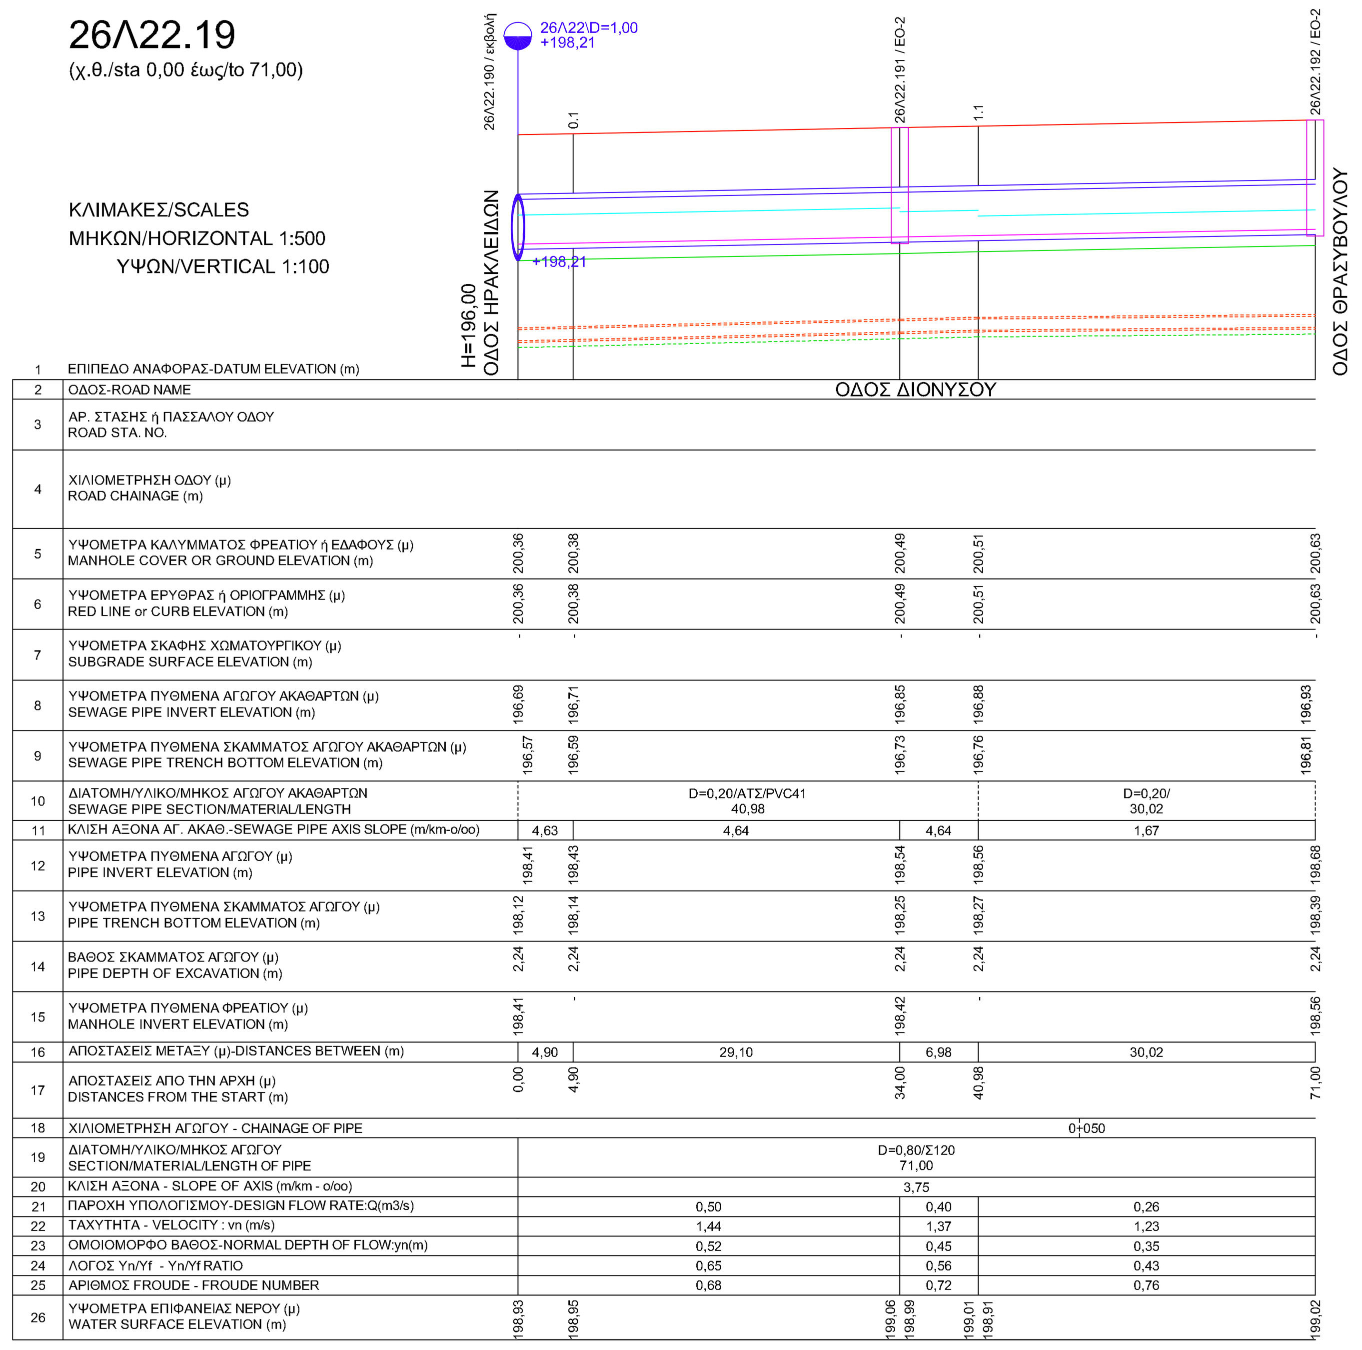

Ψηφιακά υπογεγραμμένο από PIGI KRIKOCHORITI
Ημερομηνία: 2019.10.22 13:47:12 EEST

ΥΠΟΜΝΗΜΑ/LEGEND

- 26Λ20.10 / EO-2 : Θέση φρεατίου επίσκεψης 26Λ20.10 / τύπου ΕΟ-2 : Location of inspection manhole 26Λ20.10 / type EO-2
- ΣΓ04δ\D=0,50 +15,51 : Συμβολή απο τα δεξιά με τον συλλεκτήρα ΣΓ04δ με διάμετρο D=0,50 και υψόμετρο ροής +15,51 : Right Junction with rainwater collector ΣΓ04δ with diameter D=0,50 and invert level +15,51
- ΣΓ10α\D=0,50 +15,65 : Συμβολή απο τα αριστερά με τον συλλεκτήρα ΣΓ10α με διάμετρο D=0,50 και υψόμετρο ροής +15,65 : Left Junction with rainwater collector ΣΓ10α with diameter D=0,50 and invert level +15,65
- ΣΓ02α\D=0,50 +13,00 : Εκβολή στον συλλεκτήρα ΣΓ02α με διάμετρο D=0,50 και υψόμετρο ροής αποδέκτη +13,00 : Outfall to rainwater collector ΣΓ02α with diameter D=0,50 and invert level +13,00
- 26λ1-24.2\D=0,20 +196,60 : Διασταύρωση αγωγού ακαθάρτων 26λ1-24.2 με διάμετρο D=0,20 και υψόμετρο ροής +196,60 : Crossing of sewer pipe line 26λ1-24.2 with diameter D=0,20 and invert level +196,60
- D=1,00 : D=κυκλική διατομή με διάμετρο=1,00μ. : D=circular pipe with diameter =1,00m.
- Ω=0,90*1,35 : Ω=ωοειδής διατομή με πλάτος =0,90μ. και ύψος=1,35μ. : Ω=eggshape pipe with w=0,90m and h=1,35m
- Σ120 : Σωλήνες απ ό οπλισμένο σκυρόδεμα σειράς Σ120 κατά ΕΛΟΤ ΕΝ 1916 : Reinforced Concrete pipes of category Σ120 by ΕΛΟΤ ΕΝ 1916
- : Γραμμή Ερυθράς ή Οριογραμμής οδού / Road or Curb line
- : Γραμμή αγωγού-οχετού-τάφρου / Pipe-Ditch line
- : Γραμμή ροής αγωγού / Invert of Pipe
- : Γραμμή εκσκαφής / excavation line
- : Γραμμή νερού / water surface line
- : Γραμμή υφιστ.αγωγού ακαθάρτων / sewer pipe line

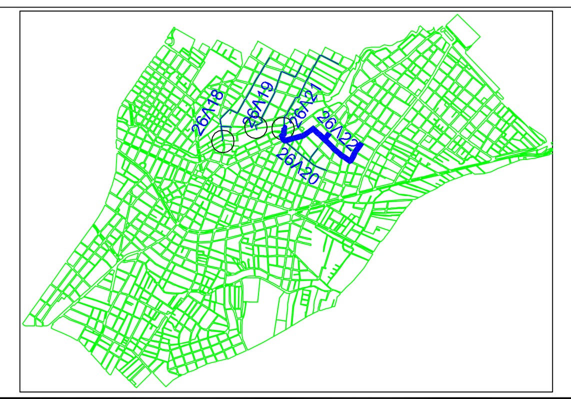

ΑΝΑΘΕΩΡΗΣΕΙΣ	ΗΜΕΡΟΜΗΝΙΑ	ΤΙΤΛΟΣ

ΕΛΛΗΝΙΚΗ ΔΗΜΟΚΡΑΤΙΑ
ΠΕΡΙΦΕΡΕΙΑ ΑΤΤΙΚΗΣ
ΔΗΜΟΣ ΧΑΛΑΝΔΡΙΟΥ
ΤΕΧΝΙΚΗ ΥΠΗΡΕΣΙΑ

ΜΕΛΕΤΗ :	**ΚΑΤΑΣΚΕΥΗ ΑΓΩΓΩΝ ΟΜΒΡΙΩΝ ΣΤΗΝ ΠΕΡΙΟΧΗ ΠΟΛΥΔΡΟΣΟΥ ΤΟΥ ΔΗΜΟΥ ΧΑΛΑΝΔΡΙΟΥ**	
ΘΕΜΑ ΣΧΕΔΙΟΥ	**ΜΗΚΟΤΟΜΕΣ ΑΓΩΓΩΝ : 26Λ22. (ΧΘ 473,50 έως ΧΘ 1036,00) & 26Λ22.19 (ΧΘ 0,00 έως ΧΘ 71,00)**	ΑΡ. ΣΧΕΔΙΟΥ **M-8** ΚΛΙΜΑΚΑ **Μ 1 : 500 Υ 1 : 100**

ΧΡΟΝΟΣ ΜΕΛΕΤΗΣ : ΦΕΒΡΟΥΑΡΙΟΣ 2019

ΣΥΝΤΑΧΘΗΚΕ	ΕΛΕΓΧΘΗΚΕ	ΕΓΡΙΘΗΚΕ/ ΘΕΩΡΗΘΗΚΕ
Π. ΚΡΙΚΟΧΩΡΙΤΗ ΠΟΛΙΤΙΚΟΣ ΜΗΧ. Ε.Μ.Π.	Ε. ΧΡΥΣΟΧΟΪΔΗ ΑΡΧΙΤΕΚΤΩΝ ΜΗΧ. Ε.Μ.Π. ΠΡΟΙΣΤΑΜΕΝΗ ΤΜΗΜΑΤΟΣ ΜΕΛΕΤΩΝ	Κ. ΝΟΤΑ ΤΟΠΟΓΡΑΦΟΣ ΜΗΧ. Ε.Μ.Π. ΔΙΕΥΘΥΝΤΡΙΑ Τ.Υ.