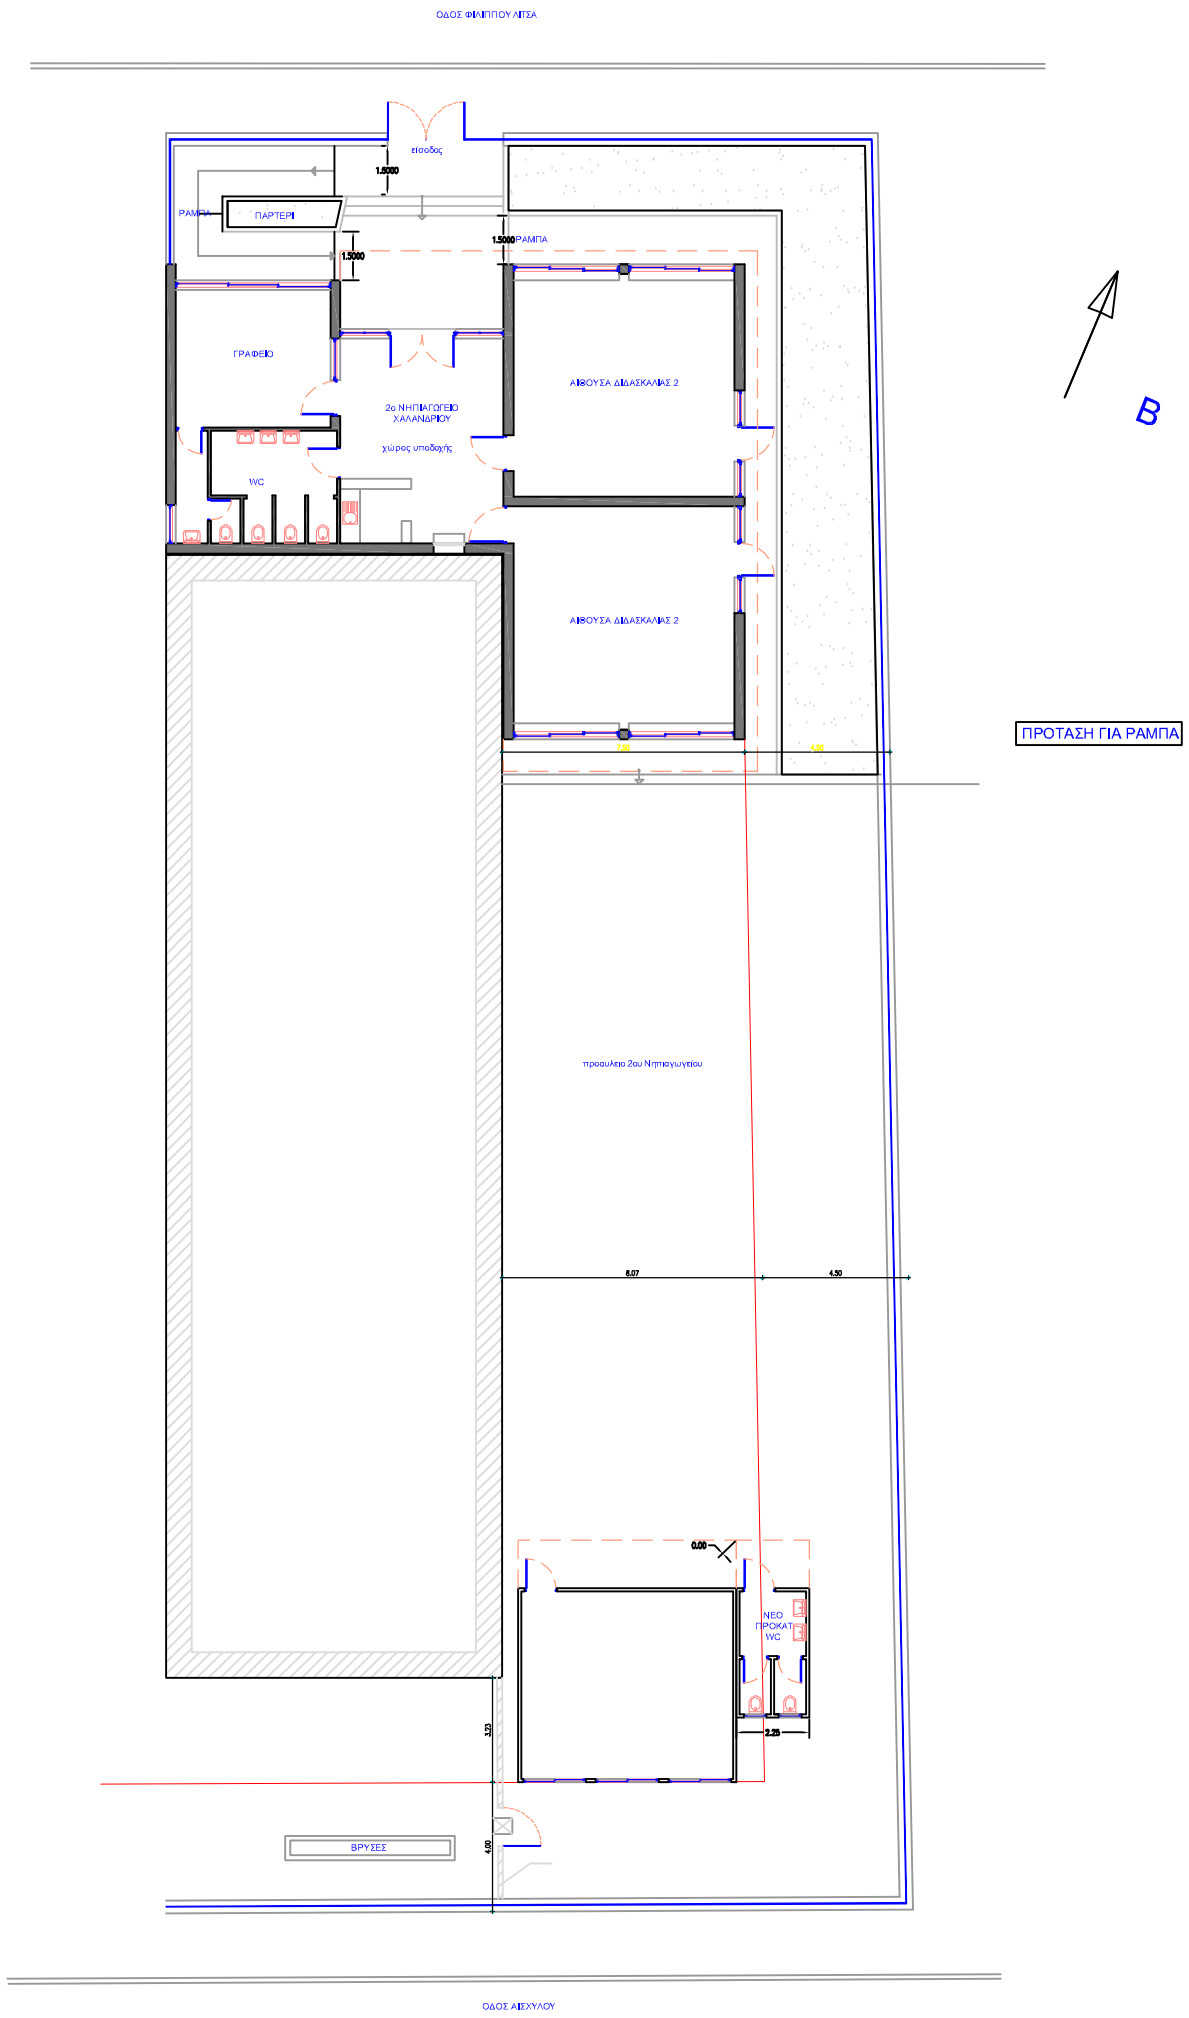

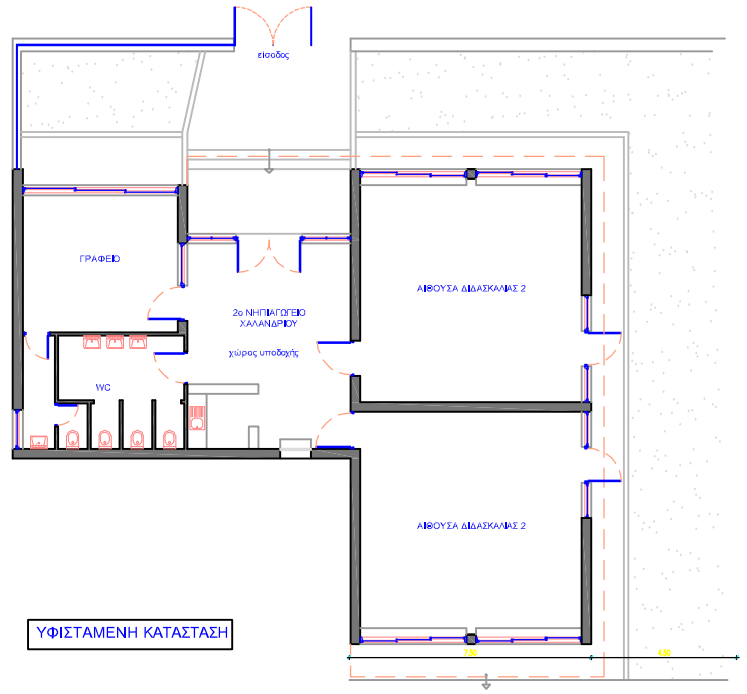

ΝΟΜΟΣ ΑΤΤΙΚΗΣ

ΔΗΜΟΣ ΧΑΛΑΝΔΡΙΟΥ

ΔΙΕΥΘΥΝΣΗ ΤΕΧΝΙΚΩΝ ΥΠΗΡΕΣΙΩΝ

2ο ΝΗΠΙΑΓΩΓΕΙΟ ΦΙΛΙΠΠΟΥ ΛΙΤΣΑ ΚΑΙ ΚΑΛΛΙΣΠΕΡΗ

ΥΦΙΣΤΑΜΕΝΗ ΚΑΤΑΣΤΑΣΗ & ΠΡΟΤΑΣΗ	ΗΜΕΡΟΜΗΝΙΑ ΑΠΡΙΛΙΟΣ 2020
ΚΑΤΟΨΗ ΙΣΟΓΕΙΟΥ ΡΑΜΠΑ ΑΜΕΑ	ΑΡ. ΣΧΕΔΙΟΥ Α. 01 ΚΛΙΜΑΚΑ: 1:100

ΜΕΛΕΤΗΤΗΣ	ΕΠΚΡΙΘΗΚΕ	ΘΕΩΡΗΘΗΚΕ
Α. ΔΑΝΑ ΑΡΧΙΤΕΚΤΩΝ ΜΗΧ. Ε.Μ.Π.	Π. ΧΩΡΙΑΝΟΠΟΥΛΟΥ ΠΟΛΙΤΙΚΟΣ ΜΗΧ. ΕΜΠ ΑΝ.ΠΡΟΙΣΤΑΜΕΝΗ ΜΕΛΕΤΩΝ	Κ. ΝΟΤΑ ΤΟΠΟΓΡΑΦΟΣ ΜΗΧ. Ε.Μ.Π. ΔΙΕΥΘΥΝΤΡΙΑ Τ.Υ.