




Α	Δεξαμενή ενεργού όγκου 135 κυβ.μ.
Β	Μηχανοστάσιο διαστάσεων 9 Χ 2,70 Χ 3 μ
1	Τριβυμο πιεστικό συγκρότημα
2	Φυσητήρας δυναμικότητας 200 m3/h στα 350 mbar
3	Πίνακες επιτόπιου χειρισμού
4	Πρόβλεψη χώρου για μελλοντική αμμοδιύλιση
5	Δοχείο και δοσαμετρική αντλία υποχλωριώδους νατρίου
6	Τροφοδοσία από Αδριάνειο υδραγωγείο
7	Διάταξη εκκένωσης DN 80 με χειροκίνητη δικλείδα
8	Διάταξη υπερχείλισης DN160 ελεύθερη βανών
9	Σύστημα υποβρύχιας διάχυσης χονδρής φυσαλίδας

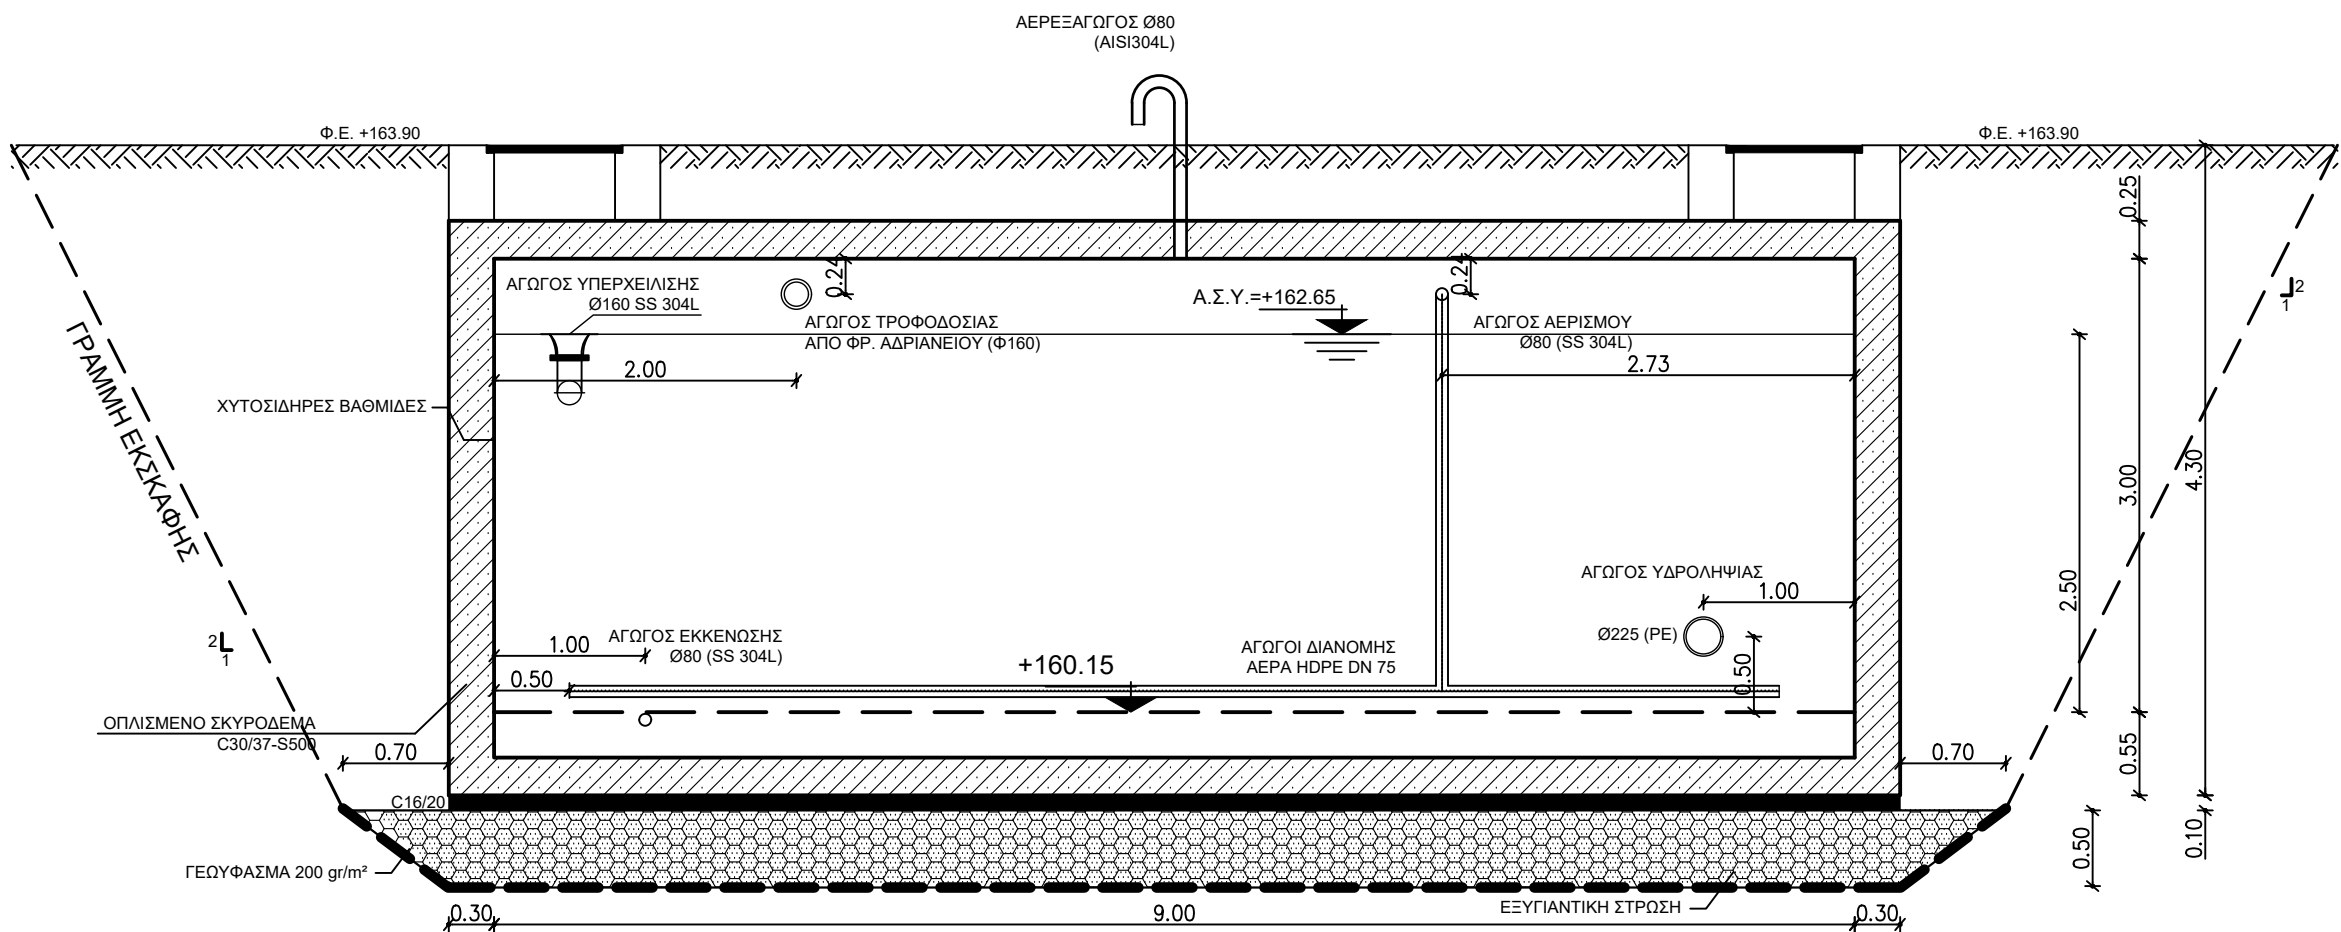

ΤΟΜΗ Α-Α

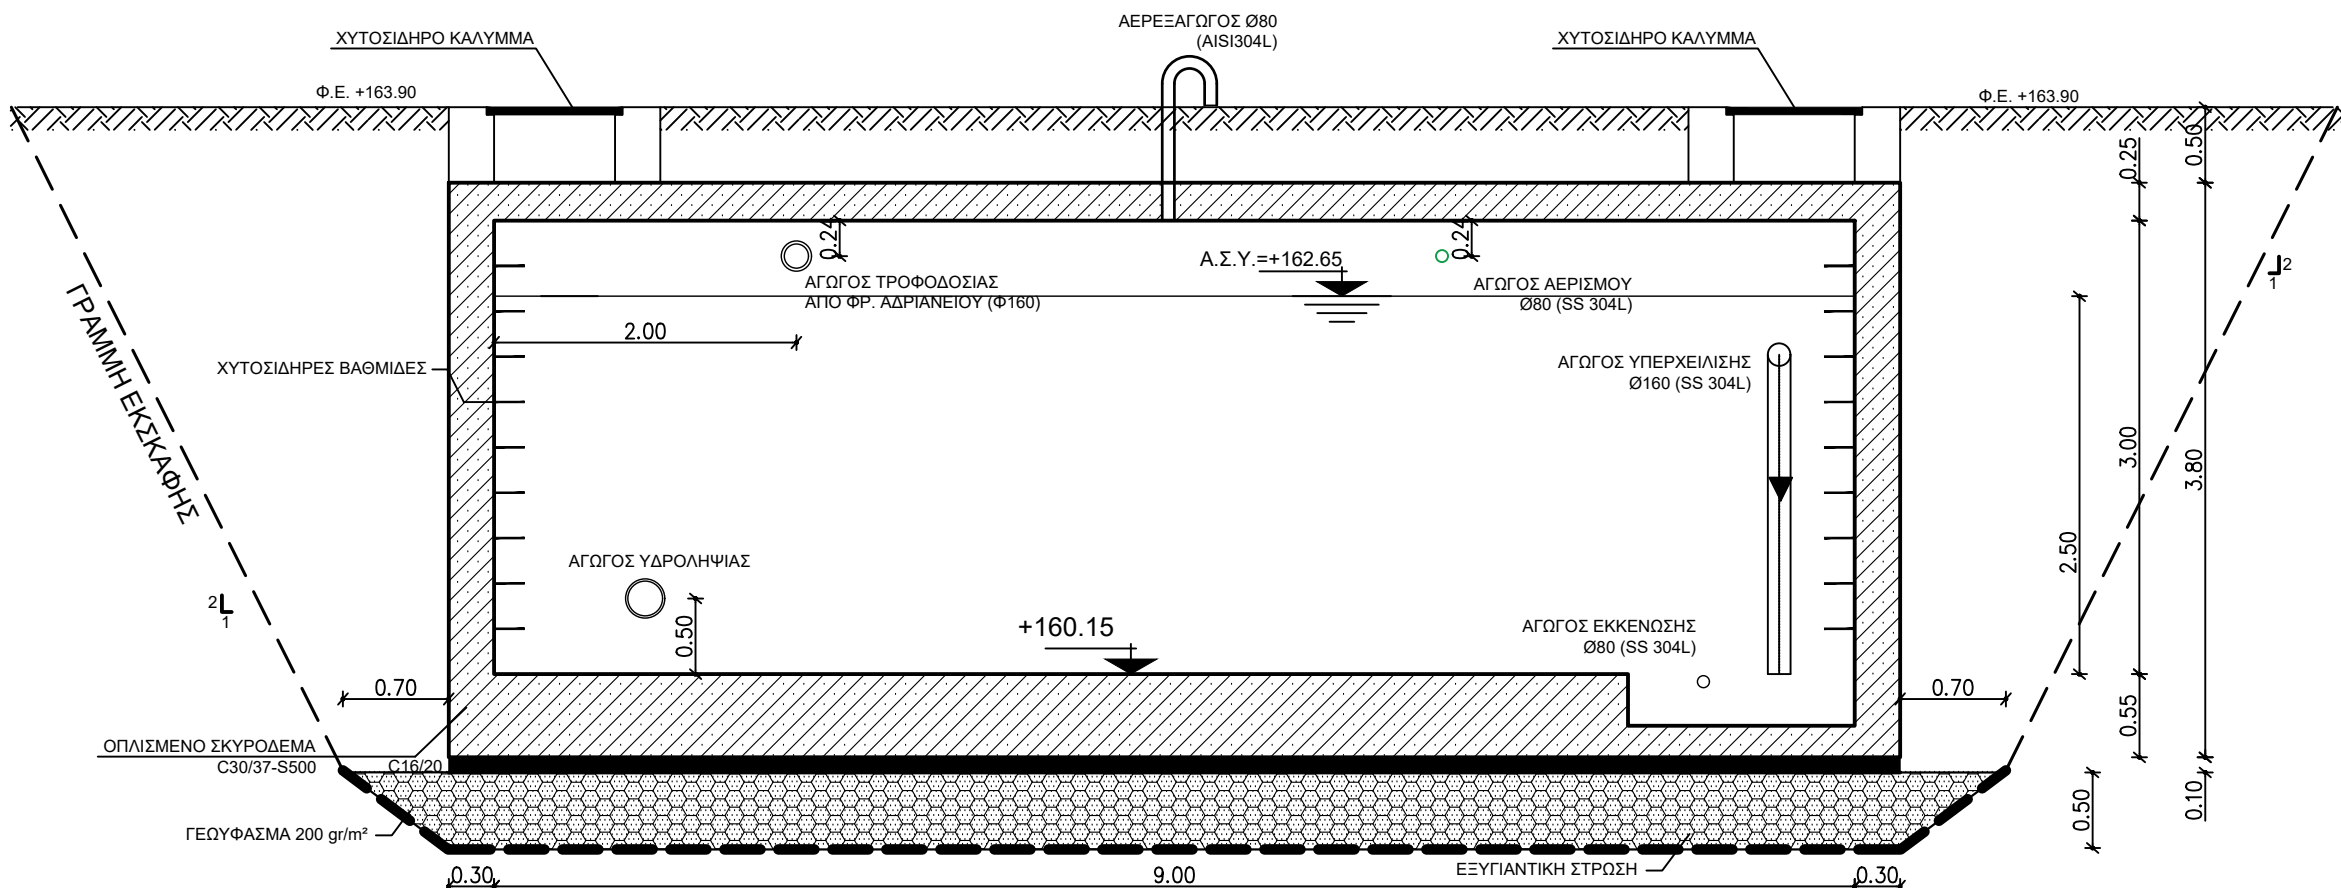

ΤΟΜΗ Β-Β

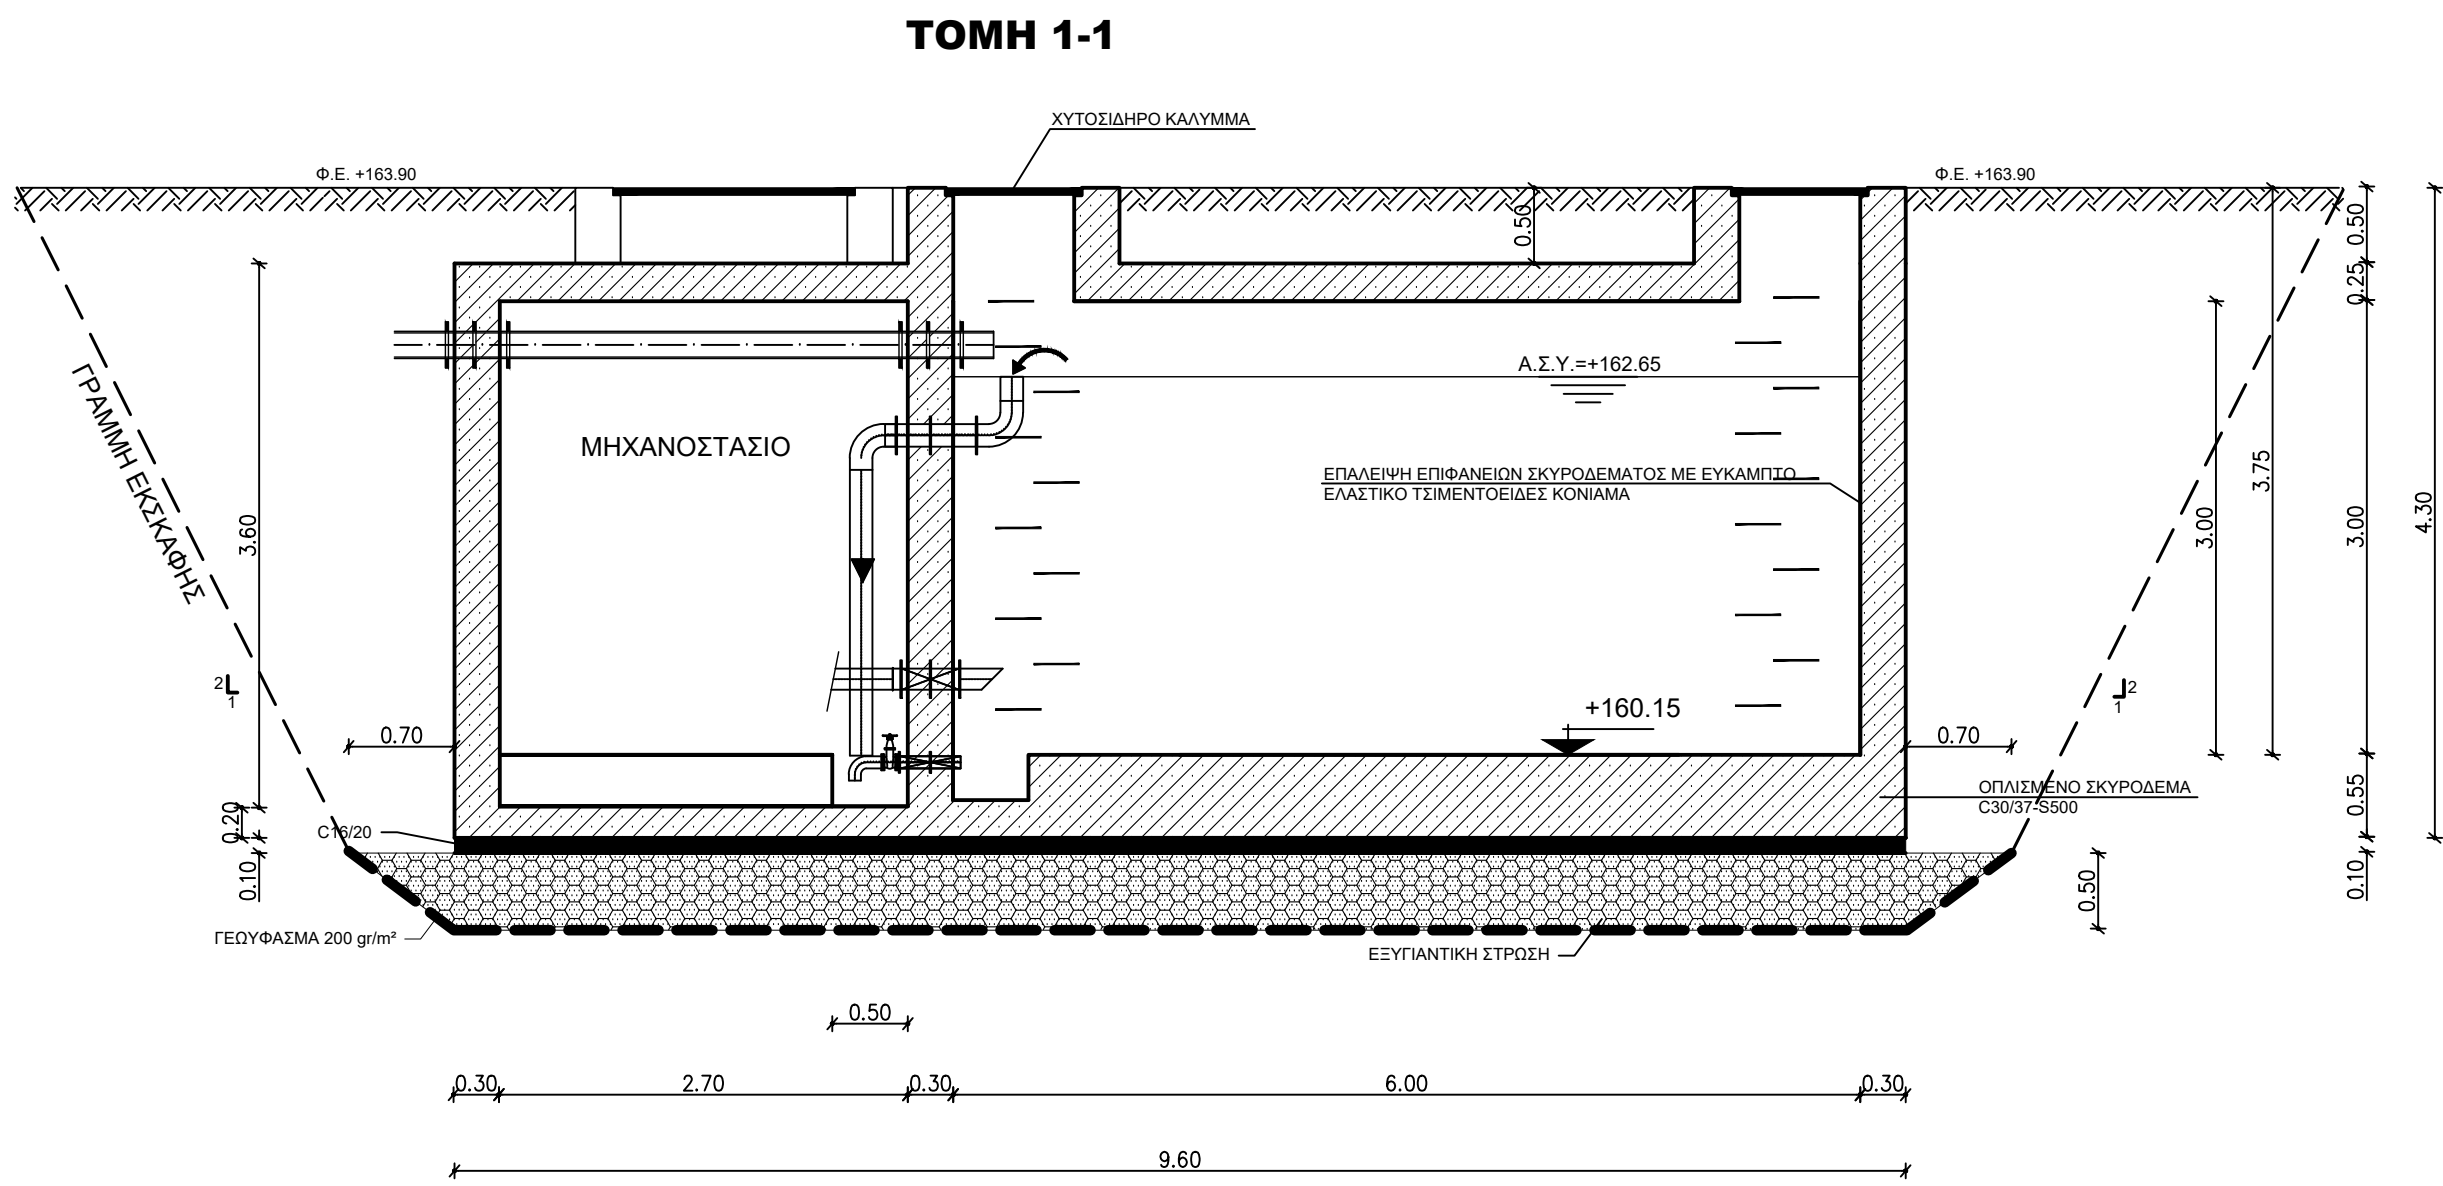

ΚΥΡΙΟΣ ΤΟΥ ΕΡΓΟΥ: Αρ. Σύμβασης ΥΑΥΝΔ 001

ΕΥΛΑΠ
ΕΤΑΙΡΕΙΑ ΥΔΡΕΥΣΗΣ ΚΑΙ
ΑΠΟΧΕΤΥΣΗΣ ΠΙΣΤΕΥΟΤΗΤΑΣ

"Ε.Υ.Δ.Α.Π." Α.Ε.
Ωροπού 156, 11146 Γαλάτσι Αττικής

ΕΡΓΟ:
"ΑΞΙΟΠΟΙΗΣΗ ΥΔΑΤΟΣ ΤΟΥ ΑΔΡΙΑΝΕΙΟΥ ΥΔΡΑΓΩΓΕΙΟΥ"

"Παροχή υπηρεσιών υποστήριξης - υποβοήθησης της Υπηρεσίας Αξιολόγησης και Υποστήριξης Νέων Δραστηριοτήτων της Ε.Υ.Δ.Α.Π. Α.Ε. οι οποίες σχετίζονται με την αξιοποίηση του ύδατος του Αδριανείου Υδραγωγείου"

ΦΑΙΣ Α: ΔΗΜΟΣ ΧΑΛΑΝΔΡΙΟΥ
(ΦΑΝΟΣ 85: ΘΕΣΗ ΚΟΔΡΟΥ ΚΑΙ ΦΑΝΟΣ 102: ΘΕΣΗ ΕΛ ΑΛΑΜΕΪΝ)

ΑΝΑΔΟΧΟΣ:

ΥΔΡΟΔΟΜΙΚΗ
ΣΥΜΒΟΥΛΟΙ ΜΗΧΑΝΙΚΟΙ ΕΠ.Ε.

"ΥΔΡΟΔΟΜΙΚΗ ΣΥΜΒΟΥΛΟΙ ΜΗΧΑΝΙΚΟΙ" ΕΠΕ
Θεαγένους 21, 16121 Αθήνα - 210 7219560
e: hydromod@otenet.gr - web: <http://hydromodiki.gr>

ΣΤΑΔΙΟ ΜΕΛΕΤΗΣ: ΟΡΙΣΤΙΚΗ ΜΕΛΕΤΗ


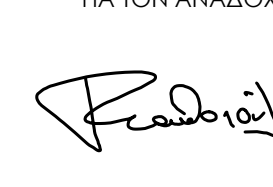
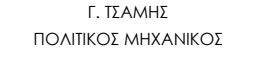
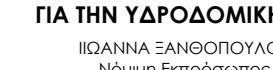
ΚΑΤΗΓΟΡΙΑ ΜΕΛΕΤΗΣ: ΜΕΛΕΤΗ ΥΔΡΑΥΛΙΚΩΝ ΕΡΓΩΝ

ΑΡΙΘΜΟΣ ΣΧΕΔΙΟΥ: ΚΛΗΜΑΚΑ: REVISION
FD-HYDR-RES-09.2 1:50 00

ΤΙΤΛΟΣ ΣΧΕΔΙΟΥ
ΚΑΤΩΨΗ - ΤΟΜΕΣ ΔΕΞΑΜΕΝΗΣ ΗΜΕΡΗΣΙΑΣ ΑΝΑΡΡΥΘΜΙΣΗΣ
ΑΠΟ ΦΑΝΟ 102

ΗΜΕΡΩΝ	ΕΚΔΩΣΗ	ΕΛΕΓΧΟΣ
REV1	Α. ΚΩΣΤΑ	Γ. ΟΙΚΟΝΟΜΟΥ

ΗΜΕΡΟΜΗΝΙΑ: ΙΟΥΛΙΟΣ 2021

ΟΙ ΣΥΝΤΕΛΕΣΤΕΣ	ΓΙΑ ΤΟΝ ΑΝΑΔΟΧΟ
 Ι. ΠΑΝΑΓΙΩΤΟΥ ΠΟΛΙΤΙΚΟΣ ΜΗΧΑΝΙΚΟΣ	 Ι. ΠΑΝΑΓΙΩΤΟΥ ΠΟΛΙΤΙΚΟΣ ΜΗΧΑΝΙΚΟΣ
 Ι. ΠΑΝΑΓΙΩΤΟΥ ΠΟΛΙΤΙΚΟΣ ΜΗΧΑΝΙΚΟΣ	 Ι. ΠΑΝΑΓΙΩΤΟΥ ΠΟΛΙΤΙΚΟΣ ΜΗΧΑΝΙΚΟΣ