



ΕΡΓΟ :

**ΑΝΑΠΛΑΣΗ ΤΗΣ ΠΕΡΙΟΧΗΣ ΤΟΥ ΑΔΡΙΑΝΕΙΟΥ ΥΔΡΑΓΩΓΕΙΟΥ  
ΣΤΟ ΠΛΑΙΣΙΟ ΤΗΣ ΕΠΕΝΔΥΣΗΣ ΤΟΥ ΠΡΟΓΡΑΜΜΑΤΟΣ  
UIA05-255 CULTURAL HIDRANT (URBAN INNOVATIVE ACTIONS)**

ΘΕΣΗ :

**ΟΔΟΣ ΕΛ ΑΛΑΜΕΪΝ  
(ΜΕΤΑΞΥ ΟΔΩΝ ΚΑΡΕΛΛΑ, ΑΙΓΑΙΟΥ, ΚΥΠΡΟΥ, ΡΟΥΜΕΛΗΣ)**

**ΔΗΜΟΣ ΧΑΛΑΝΔΡΙΟΥ ΝΟΜΟΥ ΑΤΤΙΚΗΣ**

ΗΜΕΡΟΜΗΝΙΑ : ΟΚΤΩΒΡΙΟΣ 2021

ΚΛΙΜΑΚΑ ΣΧΕΔΙΟΥ :

ΘΕΜΑ ΣΧΕΔΙΟΥ :

ΑΡ. ΣΧΕΔΙΟΥ :

**ΤΕΥΧΟΣ ΛΕΠΤΟΜΕΡΕΙΩΝ**

**Π1.ΑΜ.Λ00**

ΤΕΧΝΙΚΟΣ ΣΥΜΒΟΥΛΟΣ



**Τ Ρ Α**

THYMIO PAPAYANNIS + ASSOCIATES


Η ΠΡΟΪΣΤΑΜΕΝΗ ΤΜΗΜΑΤΟΣ ΜΕΛΕΤΩΝ

Ο ΠΡΟΪΣΤ, ΤΜΗΜ. ΣΥΓΚΟΙΝΩΝΙΩΝ & ΚΥΚΛΟΦΟΡΙΑΣ

Η ΔΙΕΥΘΥΝΤΡΙΑ Τ.Υ.



Π1.ΑΜ.Λ00	ΤΕΥΧΟΣ ΛΕΠΤΟΜΕΡΕΙΩΝ	-	-
Π1.ΑΜ.Λ01	ΛΕΠΤΟΜΕΡΕΙΑ ΖΩΝΗΣ ΦΡΕΑΤΙΟΥ 102Α	1:50, 1:25, 1:20	UIA_P1.ΑΜ.Λ20
Π1.ΑΜ.Λ02	ΛΕΠΤΟΜΕΡΕΙΑ ΖΩΝΗΣ ΦΡΕΑΤΙΟΥ 103	1:50, 1:20	UIA_P1.ΑΜ.Λ20
Π1.ΑΜ.Λ03	ΛΕΠΤΟΜΕΡΕΙΑ ΖΩΝΗΣ ΝΕΟΥ ΣΤΟΙΧΕΙΟΥ ΝΕΡΟΥ	1:50, 1:20	UIA_P1.ΑΜ.Λ20
Π1.ΑΜ.Λ04	ΛΕΠΤΟΜΕΡΕΙΑ ΚΑΘΙΣΤΙΚΩΝ	1:20, 1:10, 1:5	UIA_P1.ΑΜ.Λ20
Π1.ΑΜ.Λ05	ΛΕΠΤΟΜΕΡΕΙΑ ΦΩΤΙΣΤΙΚΟΥ ΓΟΒΟ	1:20	UIA_P1.ΑΜ.Λ20
Π1.ΑΜ.Λ06	ΛΕΠΤΟΜΕΡΕΙΑ ΦΩΤΙΣΤΙΚΟΥ ΣΩΜΑΤΟΣ ΚΟΡΥΦΗΣ	1:20	UIA_P1.ΑΜ.Λ20
Π1.ΑΜ.Λ07	ΛΕΠΤΟΜΕΡΕΙΑ ΦΩΤΙΣΤΙΚΟΥ ΔΕΣΤΡΑΣ	1:20	UIA_P1.ΑΜ.Λ20
Π1.ΑΜ.Λ08	ΛΕΠΤΟΜΕΡΕΙΑ ΕΞΟΠΛΙΣΜΟΥ - ΣΗΜΑΝΣΗ ΜΝΗΜΕΙΟΥ (ΔΥΟ ΤΥΠΟΙ)	1:20	UIA_P1.ΑΜ.Λ20
Π1.ΑΜ.Λ09	ΛΕΠΤΟΜΕΡΕΙΑ ΕΞΟΠΛΙΣΜΟΥ - ΒΡΥΣΗ ΝΕΡΟΥ	1:20	UIA_P1.ΑΜ.Λ20
Π1.ΑΜ.Λ10	ΛΕΠΤΟΜΕΡΕΙΑ ΕΞΟΠΛΙΣΜΟΥ - ΚΑΔΟΣ ΑΠΟΡΡΙΜΜΑΤΩΝ	1:20	UIA_P1.ΑΜ.Λ20
Π1.ΑΜ.Λ11	ΛΕΠΤΟΜΕΡΕΙΑ ΠΟΡΕΙΑΣ ΑΝΑΔΕΙΞΗΣ ΑΔΡΙΑΝΕΙΟΥ ΜΕ ΔΙΑΦΩΤΙΣΤΟ ΣΚΥΡΟΔΕΜΑ	1:5	UIA_P1.ΑΜ.Λ105
Π1.ΑΜ.Λ12	ΛΕΠΤΟΜΕΡΕΙΑ ΠΑΡΤΕΡΙΟΥ - ΠΕΖΟΔΡΟΜΙΟΥ ΟΔ. ΡΟΥΜΕΛΗΣ	1:10	UIA_P1.ΑΜ.Λ105
Π1.ΑΜ.Λ13	ΛΕΠΤΟΜΕΡΕΙΑ ΠΑΡΤΕΡΙΟΥ - ΔΡΟΜΟΥ - ΠΕΖΟΔΡΟΜΙΟΥ ΟΔ. ΕΛ ΑΛΑΜΕΙΝ	1:10	UIA_P1.ΑΜ.Λ105
Π1.ΑΜ.Λ14	ΛΕΠΤΟΜΕΡΕΙΑ ΠΕΖΟΔΡΟΜΙΟΥ ΟΔ. ΑΙΓΑΙΟΥ	1:10	UIA_P1.ΑΜ.Λ105
Π1.ΑΜ.Λ15	ΛΕΠΤΟΜΕΡΕΙΑ ΣΚΑΛΑΣ ΟΔ. ΡΟΥΜΕΛΗΣ	1:10	UIA_P1.ΑΜ.Λ105
Π1.ΑΜ.Λ16	ΛΕΠΤΟΜΕΡΕΙΑ ΦΥΤΕΥΣΗΣ ΣΕ ΕΠΑΦΗ ΜΕ ΚΥΒΟΛΙΘΟ	1:10	UIA_P1.ΑΜ.Λ105
Π1.ΑΜ.Λ17	ΛΕΠΤΟΜΕΡΕΙΑ ΚΥΒΟΛΙΘΟΥ ΣΕ ΕΠΑΦΗ ΜΕ ΠΡΑΣΙΝΟΥΣ ΑΡΜΟΥΣ	1:10	UIA_P1.ΑΜ.Λ105
Π1.ΑΜ.Λ18	ΛΕΠΤΟΜΕΡΕΙΑ ΔΑΠΕΔΩΝ ΔΡΟΜΟΥ ΕΛ ΑΛΑΜΕΙΝ (ΚΥΒΟΛΙΘΟΣ - ΧΥΤΟ ΒΟΤΣΑΛΩΤΟ ΔΑΠΕΔΟ)	1:10	UIA_P1.ΑΜ.Λ105
Π1.ΑΜ.Λ19	ΛΕΠΤΟΜΕΡΕΙΑ ΘΕΣΕΩΝ ΣΤΑΘΜΕΥΣΗΣ	1:10	UIA_P1.ΑΜ.Λ105
Π1.ΑΜ.Λ20	ΛΕΠΤΟΜΕΡΕΙΑ ΧΥΤΟ ΒΟΤΣΑΛΩΤΟ ΔΑΠΕΔΟ (ΤΟΠΟΘΕΤΗΣΗ ΣΕ ΠΕΖΟΔΡΟΜΙΟ)	1:10	UIA_P1.ΑΜ.Λ105
Π1.ΑΜ.Λ21	ΛΕΠΤΟΜΕΡΕΙΑ ΚΥΒΟΛΙΘΟΥ ΜΕ ΕΛΕΥΘΕΡΟ ΜΗΚΟΣ ΕΝ ΞΗΡΩ (ΤΟΠΟΘΕΤΗΣΗ ΣΕ ΠΕΖΟΔΡΟΜΙΑ ΚΑΙ ΤΜΗΜΑΤΑ ΠΛΑΤΕΙΑΣ)	1:10	UIA_P1.ΑΜ.Λ105
Π1.ΑΜ.Λ22	ΛΕΠΤΟΜΕΡΕΙΑ ΚΥΒΟΛΙΘΟΥ ΣΕ ΕΠΑΦΗ ΜΕ ΠΡΑΣΙΝΟΥΣ ΑΡΜΟΥΣ	1:10	UIA_P1.ΑΜ.Λ105
Π1.ΑΜ.Λ23	ΛΕΠΤΟΜΕΡΕΙΑ ΚΥΒΟΛΙΘΟΥ ΕΝ ΞΗΡΩ	1:10	UIA_P1.ΑΜ.Λ105
Π1.ΑΜ.Λ24	ΛΕΠΤΟΜΕΡΕΙΑ ΚΥΒΟΛΙΘΟΥ ΕΝ ΞΗΡΩ ΜΕ ΚΗΠΕΥΤΙΚΟ ΧΩΜΑ	1:10	UIA_P1.ΑΜ.Λ105
Π1.ΑΜ.Λ25	ΛΕΠΤΟΜΕΡΕΙΑ ΦΡΕΑΤΙΩΝ Η/Μ	1:5	UIA_P1.ΑΜ.Λ105
Π1.ΑΜ.Λ26	ΠΛΑΚΕΣ ΟΔΕΥΣΗΣ ΓΙΑ ΑΤΟΜΑ ΜΕ ΜΕΙΩΜΕΝΗ ΟΡΑΣΗ	1:5	UIA_P1.ΑΜ.Λ105
Π1.ΑΜ.Λ27	ΛΕΠΤΟΜΕΡΕΙΑ ΠΛΑΚΑΣ ΟΔΕΥΣΗΣ ΑΤΟΜΩΝ ΜΕ ΜΕΙΩΜΕΝΗ ΟΡΑΣΗ (ΤΟΠΟΘΕΤΗΣΗ ΣΕ ΚΥΒΟΛΙΘΟ)	1:10	UIA_P1.ΑΜ.Λ105
Π1.ΑΜ.Λ28	ΛΕΠΤΟΜΕΡΕΙΑ ΠΛΑΚΑΣ ΟΔΕΥΣΗΣ ΑΤΟΜΩΝ ΜΕ ΜΕΙΩΜΕΝΗ ΟΡΑΣΗ (ΤΟΠΟΘΕΤΗΣΗ ΣΕ ΧΥΤΟ ΒΟΤΣΑΛΩΤΟ ΔΑΠΕΔΟ)	1:10	UIA_P1.ΑΜ.Λ105
Π1.ΑΜ.Λ29	ΛΕΠΤΟΜΕΡΕΙΑ ΧΩΜΑΤΟΣ ΜΕ ΧΥΤΟ ΒΟΤΣΑΛΩΤΟ ΔΑΠΕΔΟ	1:10	UIA_P1.ΑΜ.Λ105
Π1.ΑΜ.Λ30	ΛΕΠΤΟΜΕΡΕΙΑ ΧΩΜΑΤΟΣ ΜΕ ΚΥΒΟΛΙΘΟ	1:10	UIA_P1.ΑΜ.Λ105
Π1.ΑΜ.Λ31	ΛΕΠΤΟΜΕΡΕΙΑ ΑΝΤΛΙΟΣΤΑΣΙΟΥ Δ 102	1:10	UIA_P1.ΑΜ.Λ105
Π1.ΑΜ.Λ32	ΑΝΑΔΕΙΞΗ ΠΟΡΕΙΑΣ ΑΔΡΙΑΝΕΙΟΥ ΜΕ ΜΕΤΑΛΛΙΚΗ ΕΠΙΦΑΝΕΙΑ	1:5	UIA_P1.ΑΜ.Λ105
Π1.ΑΜ.Λ33	ΛΕΠΤΟΜΕΡΕΙΑ ΛΟΙΠΩΝ ΦΡΕΑΤΙΩΝ	1:20	UIA_P1.ΑΜ.Λ20

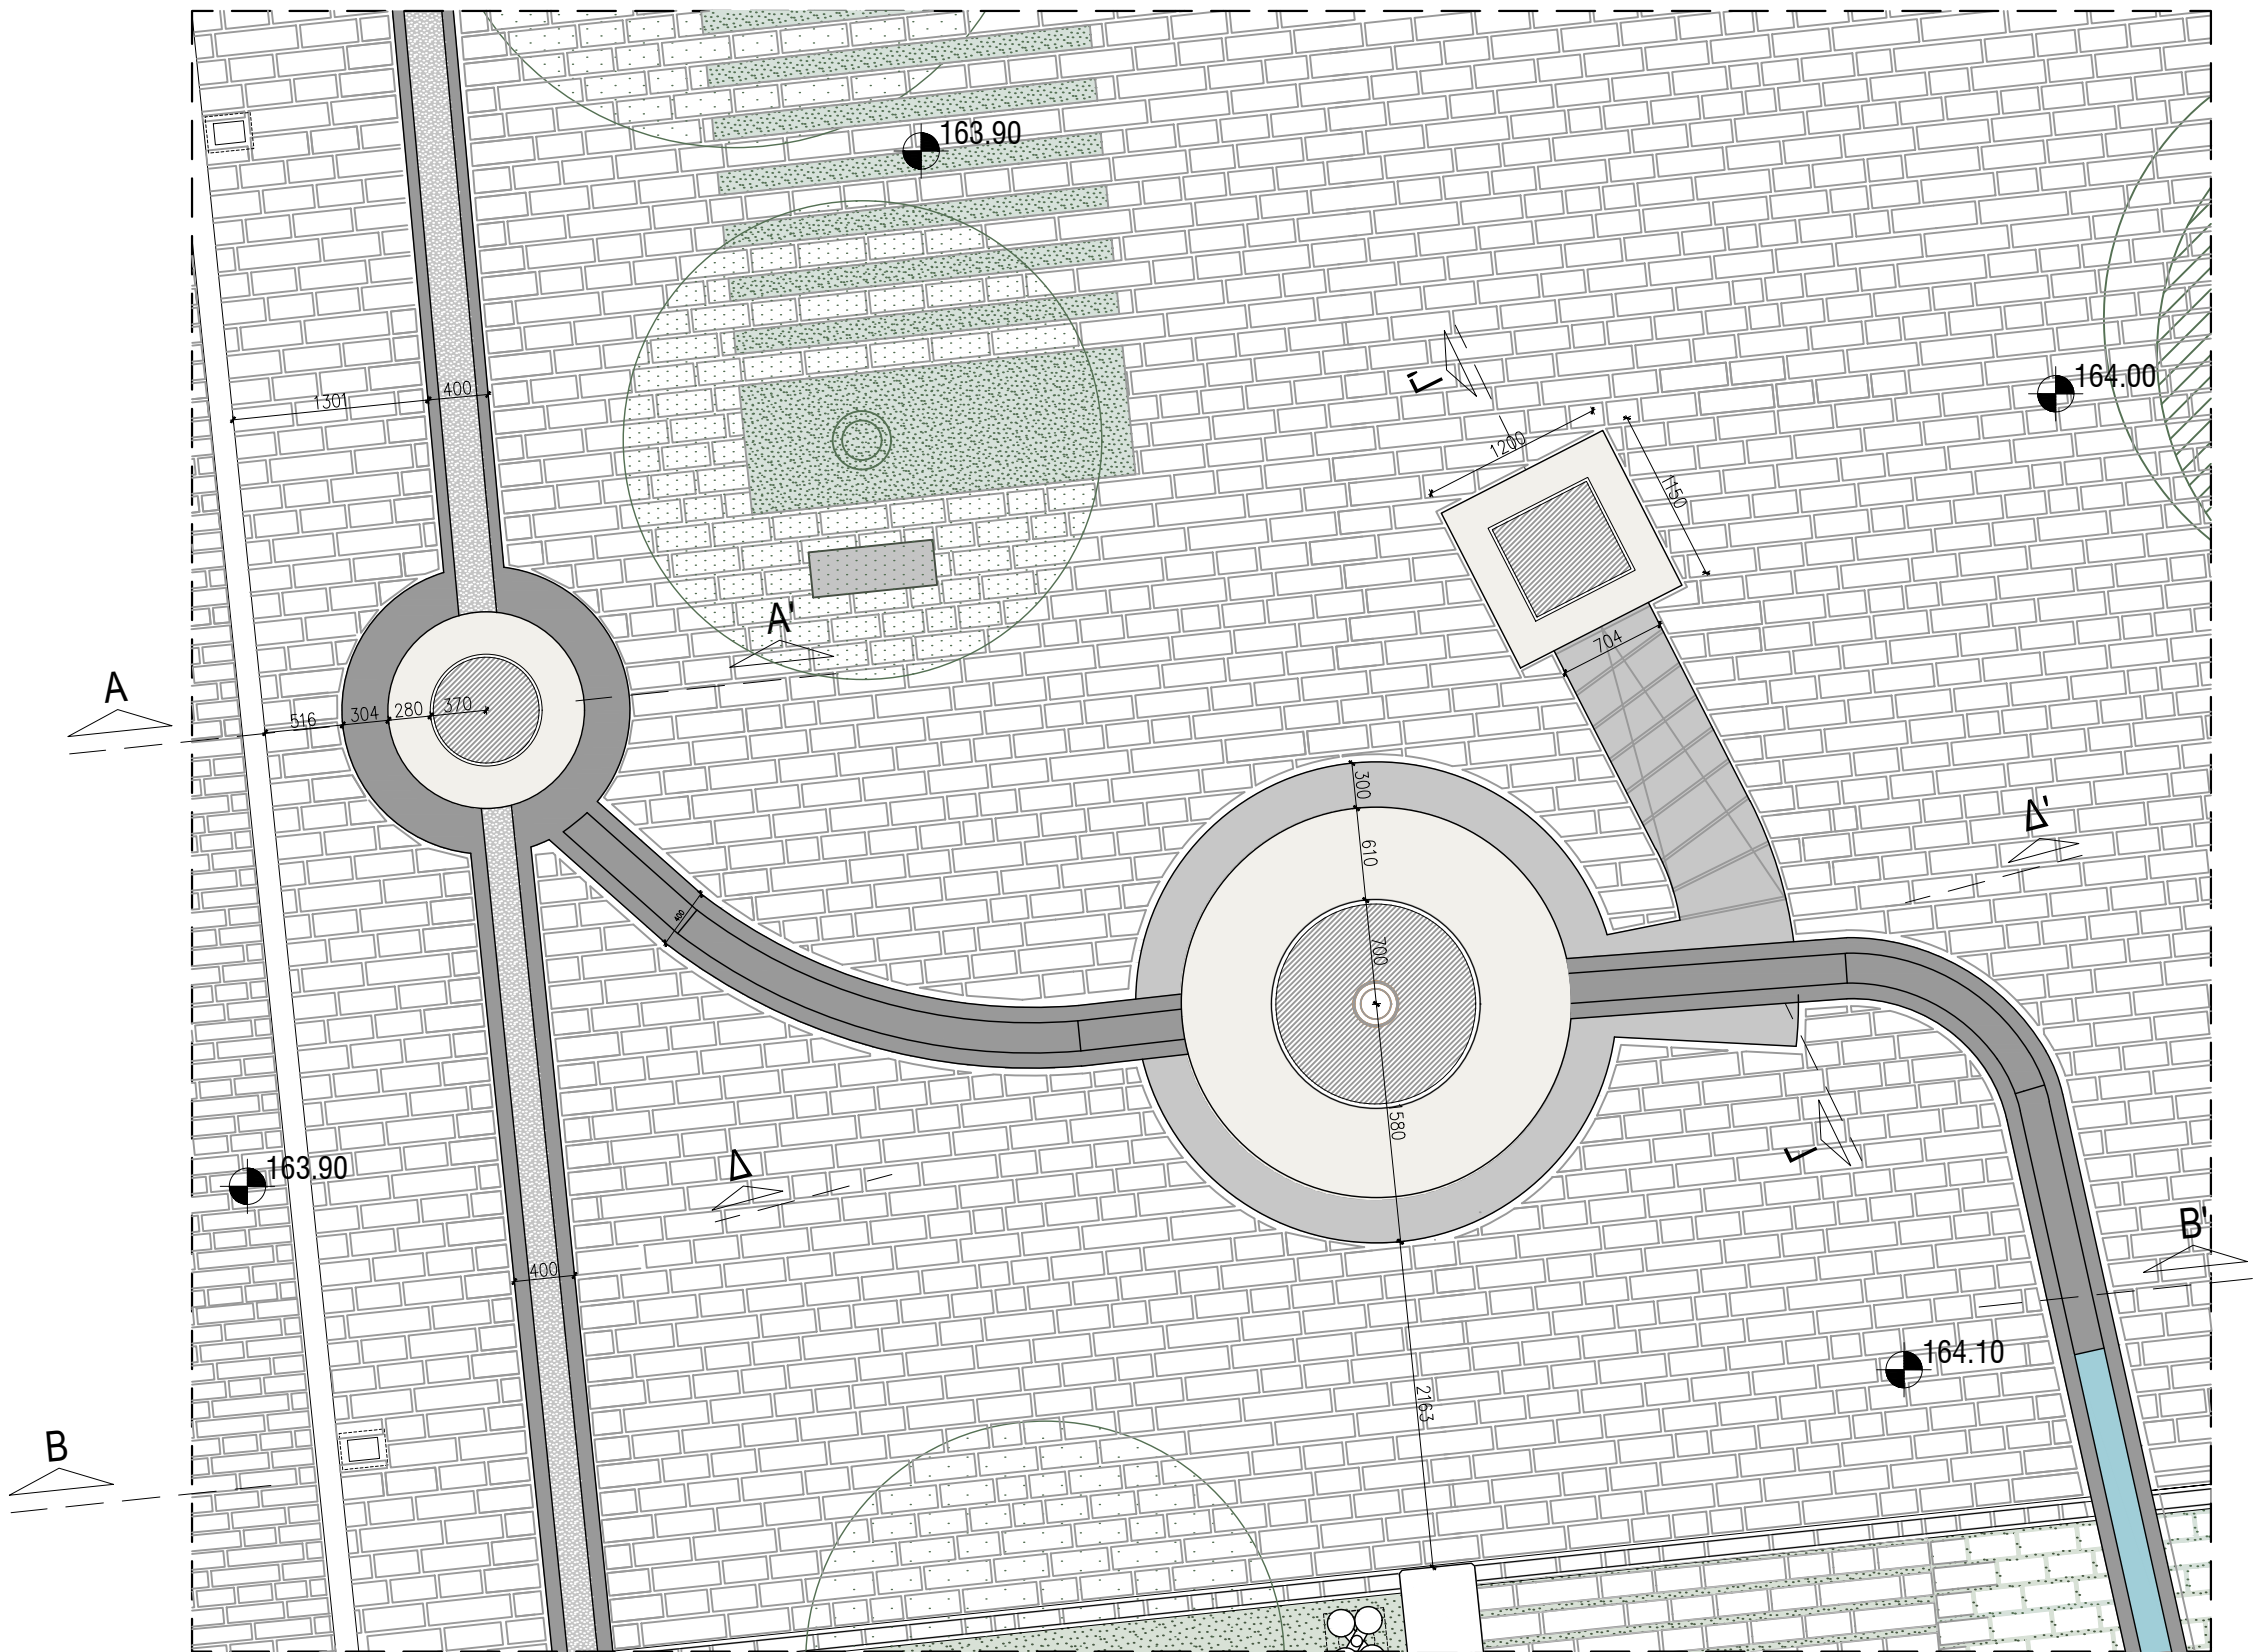

ΥΠΟΜΝΗΜΑ


	ΚΥΒΟΛΙΘΟΣ ΓΚΡΙ ΚΑΒΑΛΑΣ 100x50mmxEM ΚΥΒΟΛΙΘΟΣ ΓΚΡΙ ΚΑΒΑΛΑΣ 100x70mmxEM
	ΚΥΒΟΛΙΘΟΣ ΓΚΡΙ ΚΑΒΑΛΑΣ 100x50mmxEM ΜΕ ΑΡΜΟ ΚΗΠΕΥΤΙΚΟ ΧΩΜΑ
	ΚΗΠΕΥΤΙΚΟ ΧΩΜΑ
	ΔΙΑΦΩΤΙΣΤΟΣ ΣΚΥΡΟΔΕΜΑ ΑΝΑΔΕΙΞΗ ΑΔΡΙΑΝΕΙΟΥ
	ΔΑΠΕΔΟ ΑΠΟ ΣΚΥΡΟΔΕΜΑ ΜΕ ΕΜΦΑΝΗ ΤΑ ΑΔΡΑΝΗ
	ΔΑΠΕΔΟ ΑΠΟ ΣΚΥΡΟΔΕΜΑ ΜΕ ΕΜΦΑΝΗ ΤΑ ΑΔΡΑΝΗ
	ΑΝΟΞΟΙΔΩΤΗ ΜΕΤΑΛΛΙΚΗ ΕΠΙΦΑΝΕΙΑ
	ΥΦΙΣΤΑΜΕΝΟ ΔΕΝΤΡΟ
	ΠΡΟΤΕΙΝΟΜΕΝΟ ΔΕΝΤΡΟ
	ΚΑΘΙΣΤΙΚΟ ΑΠΟ ΜΠΕΤΟ ΤΥΠΟΣ 08

ΚΛ. 1/50  
ΚΑΤΟΨΗ

ΚΛΙΜΑΚΑ: 1:50

ΛΕΠΤΟΜΕΡΕΙΑ ΖΩΝΗΣ ΦΡΕΑΤΙΟΥ 102Α

Π1.ΑΜ.Λ01α

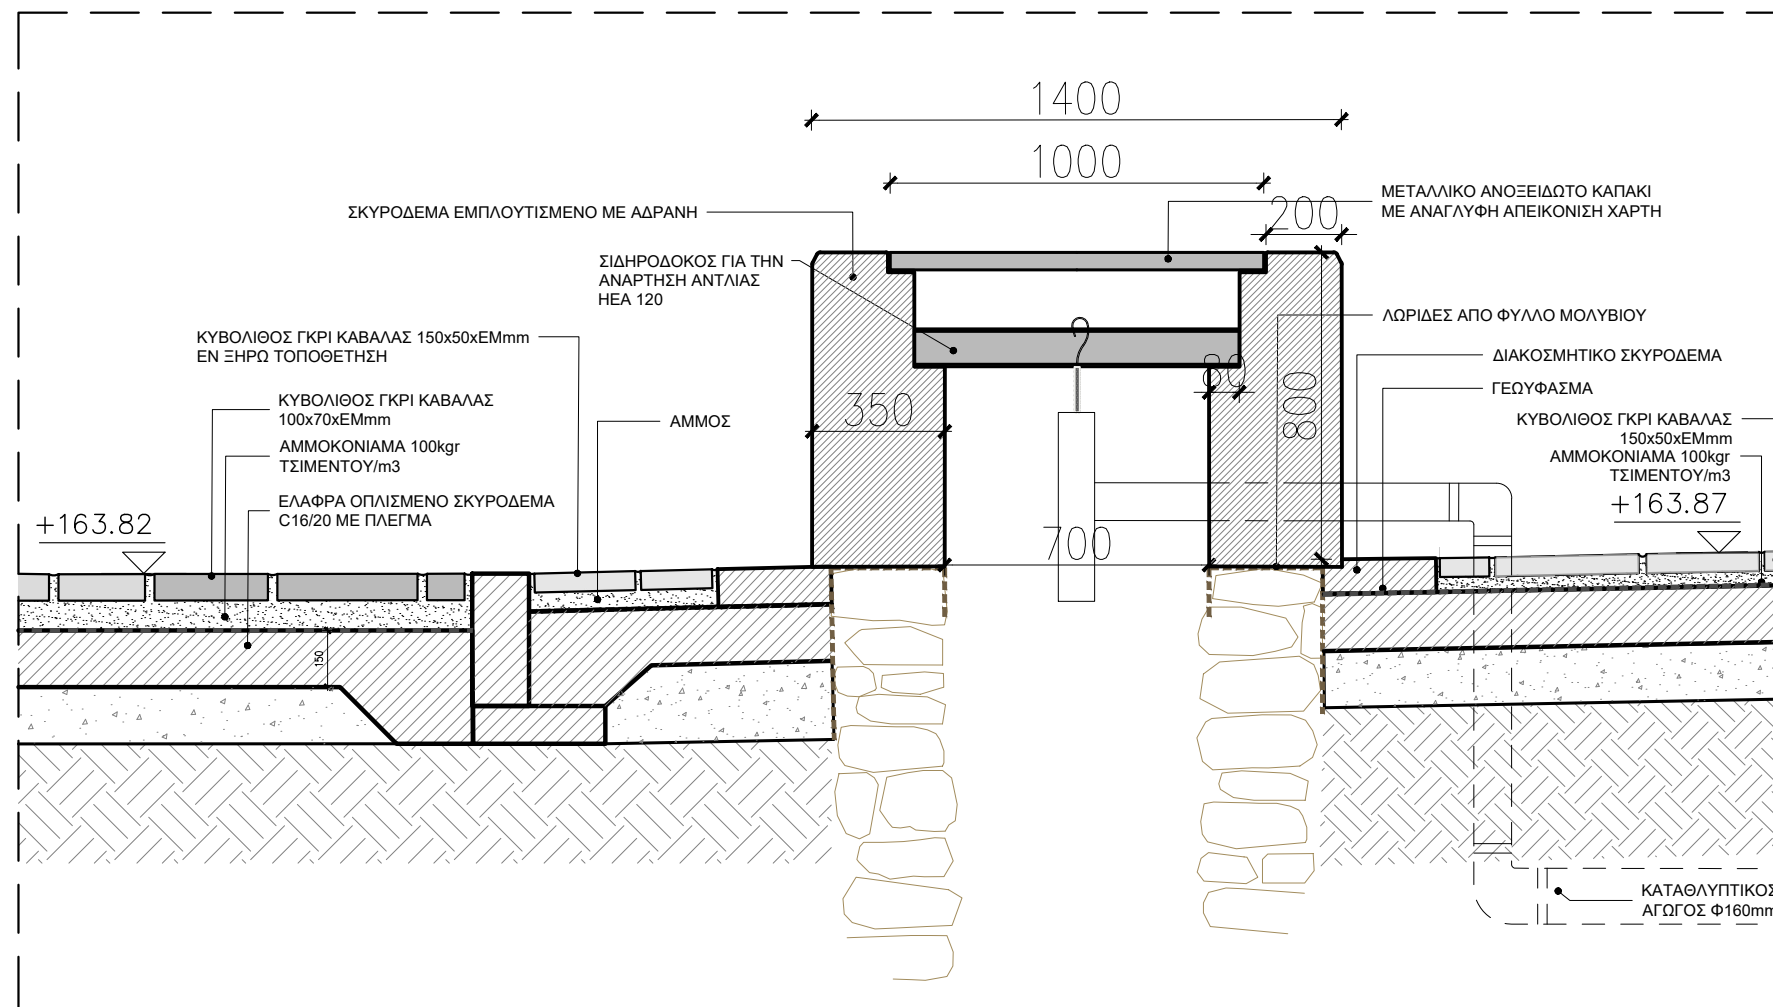


ΚΛ. 1/20  
ΤΟΜΗ Α-Α'

ΚΛΙΜΑΚΑ: 1:20

ΛΕΠΤΟΜΕΡΕΙΑ ΖΩΝΗΣ ΦΡΕΑΤΙΟΥ 102

Π1.ΑΜ.Λ01β

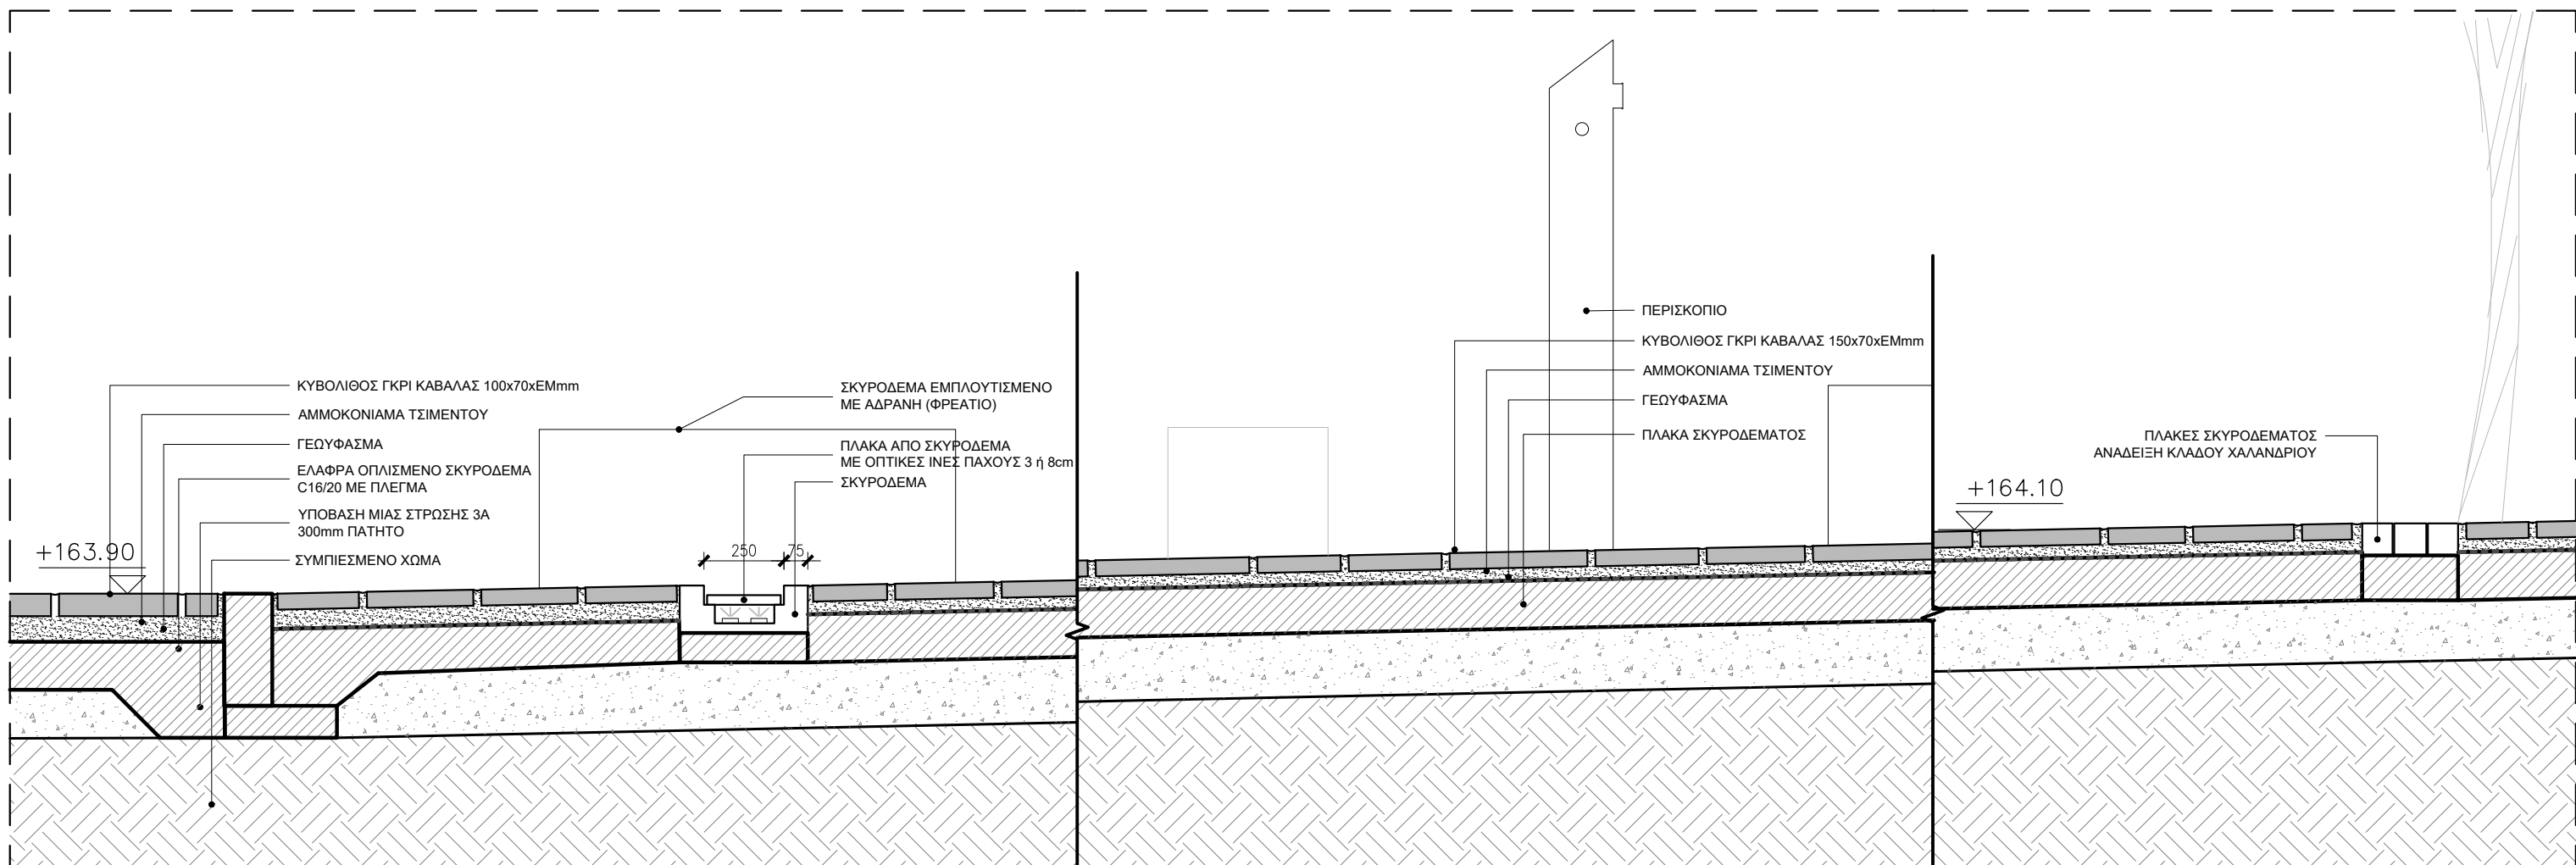


ΚΛ. 1/20  
ΤΟΜΗ Β-Β'

ΚΛΙΜΑΚΑ: 1:20

ΛΕΠΤΟΜΕΡΕΙΑ ΖΩΝΗΣ ΦΡΕΑΤΙΟΥ 102Α

Π1.ΑΜ.Λ01β



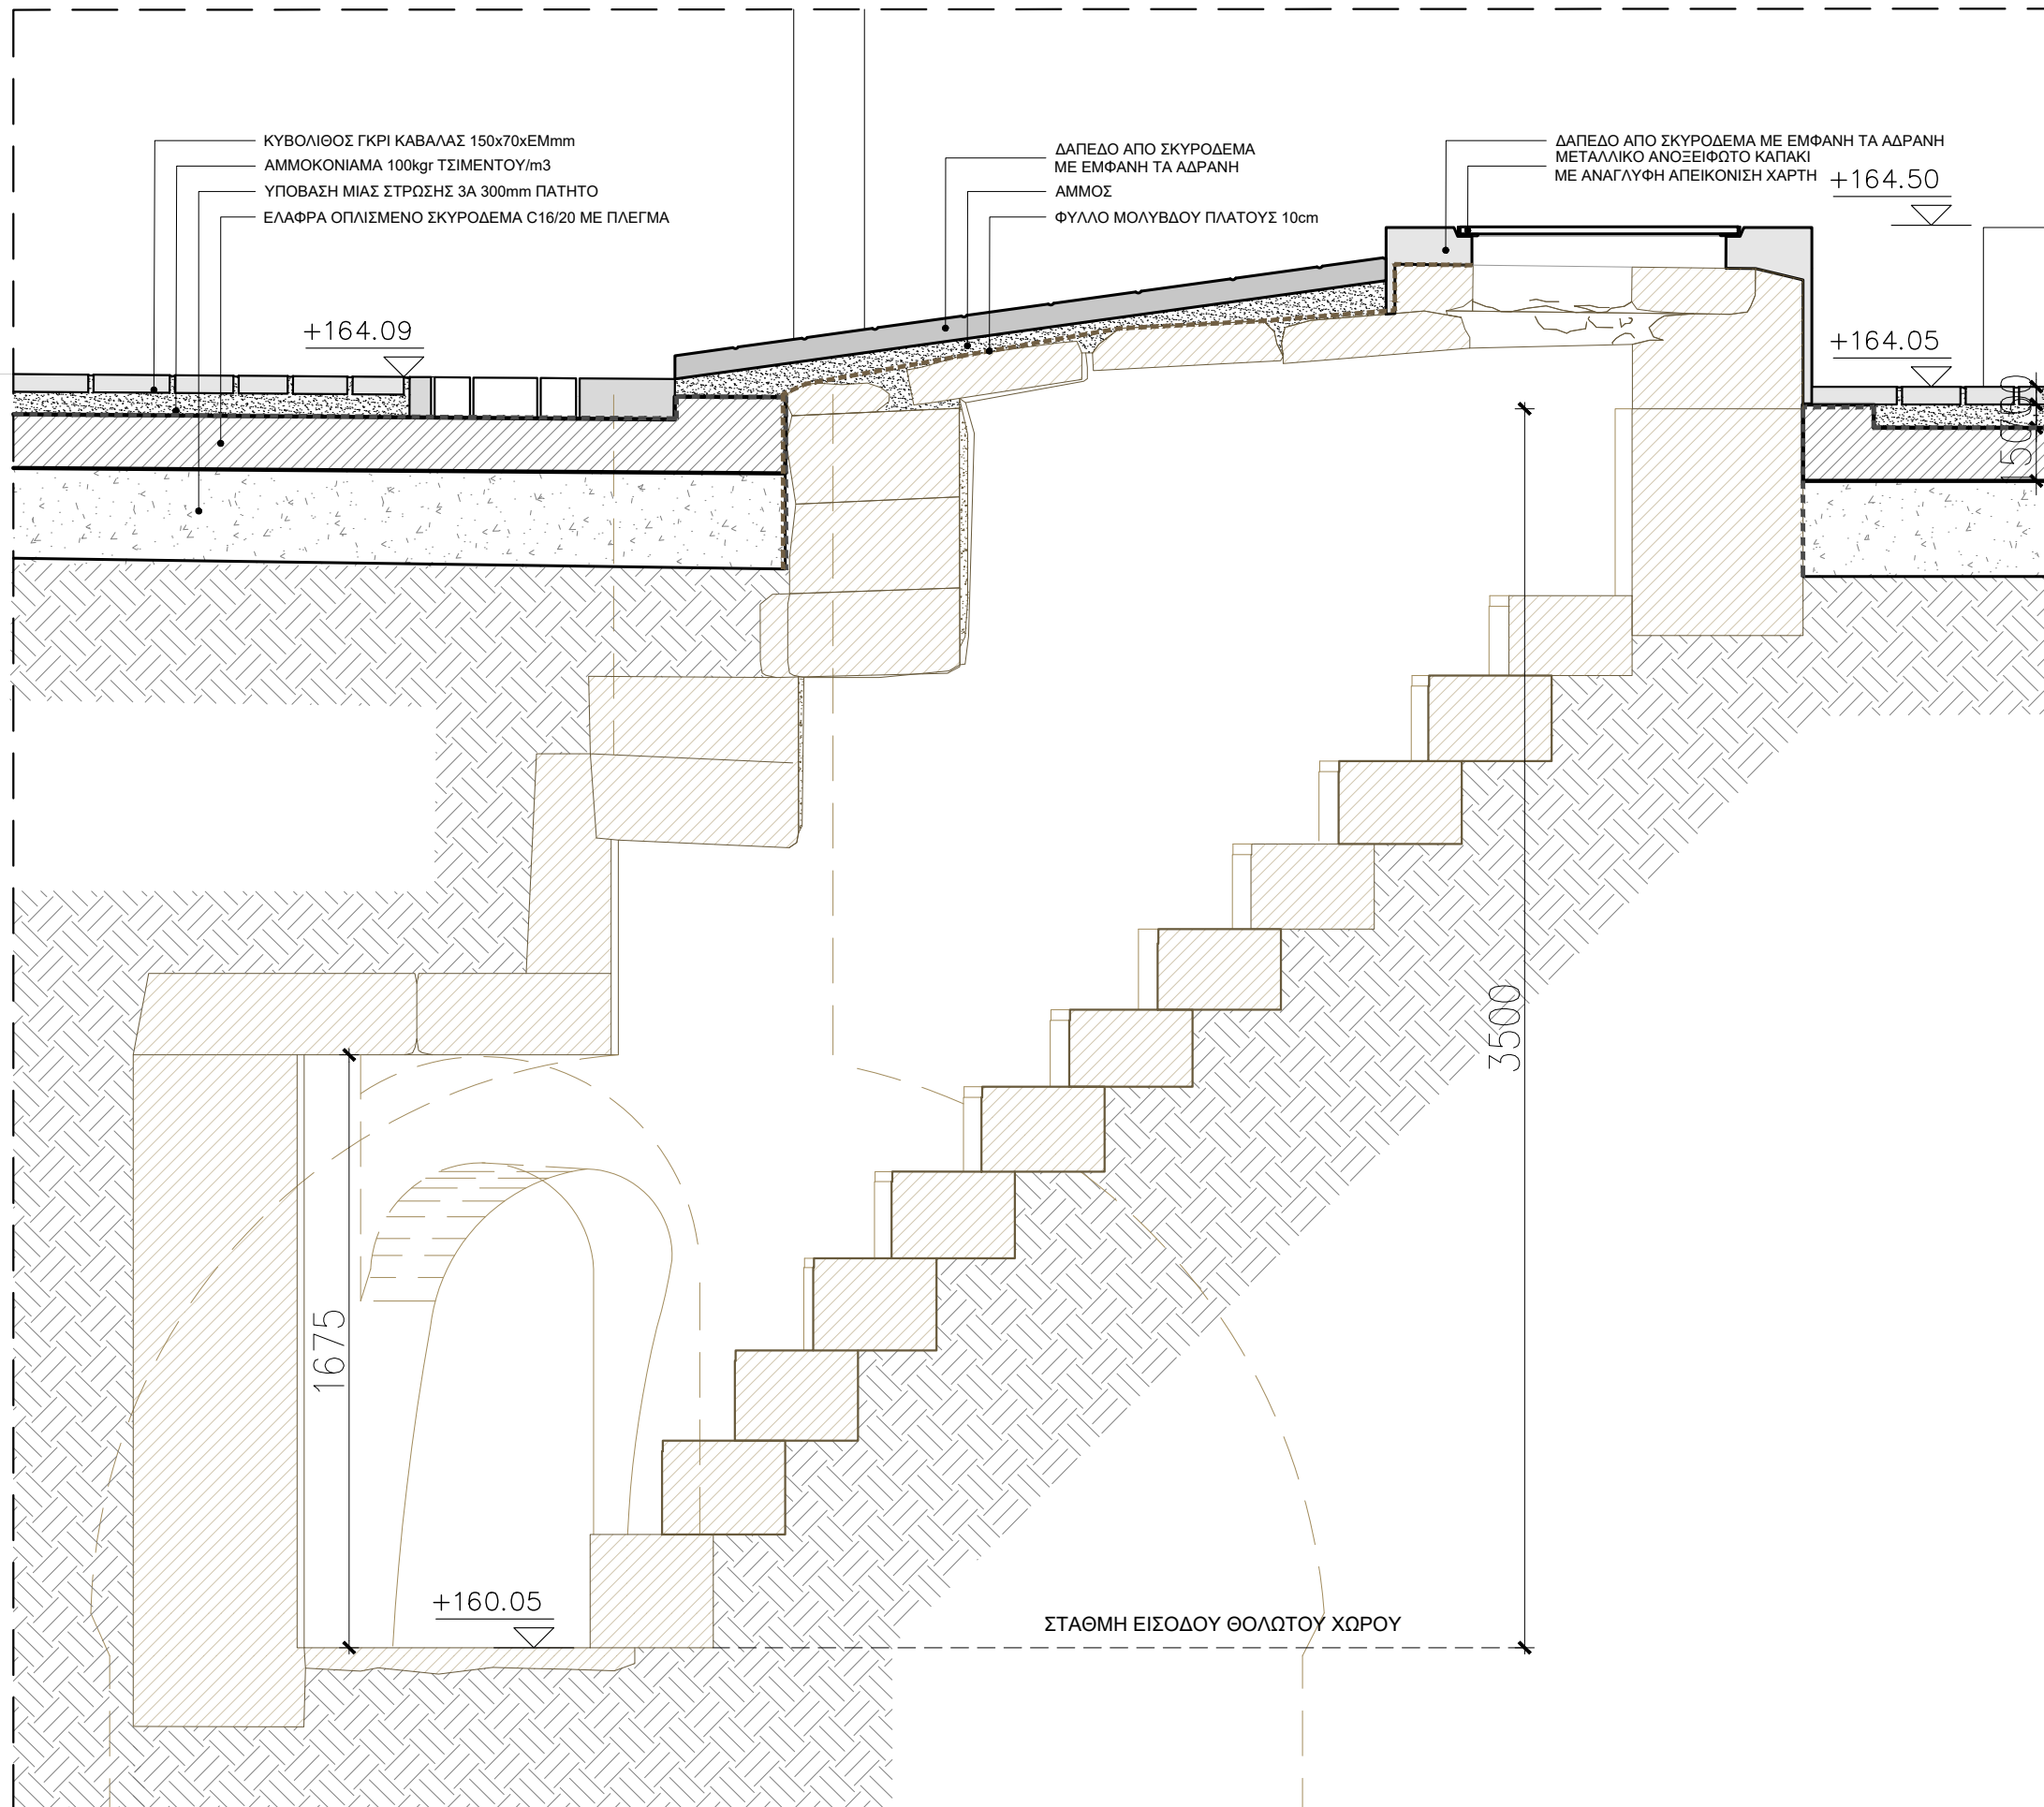


ΚΛΙΜΑΚΑ: 1:20

ΚΛ. 1/20  
ΤΟΜΗ Γ-Γ'

ΛΕΠΤΟΜΕΡΕΙΑ ΖΩΝΗΣ ΦΡΕΑΤΙΟΥ 102Α

Π1.ΑΜ.Λ01γ

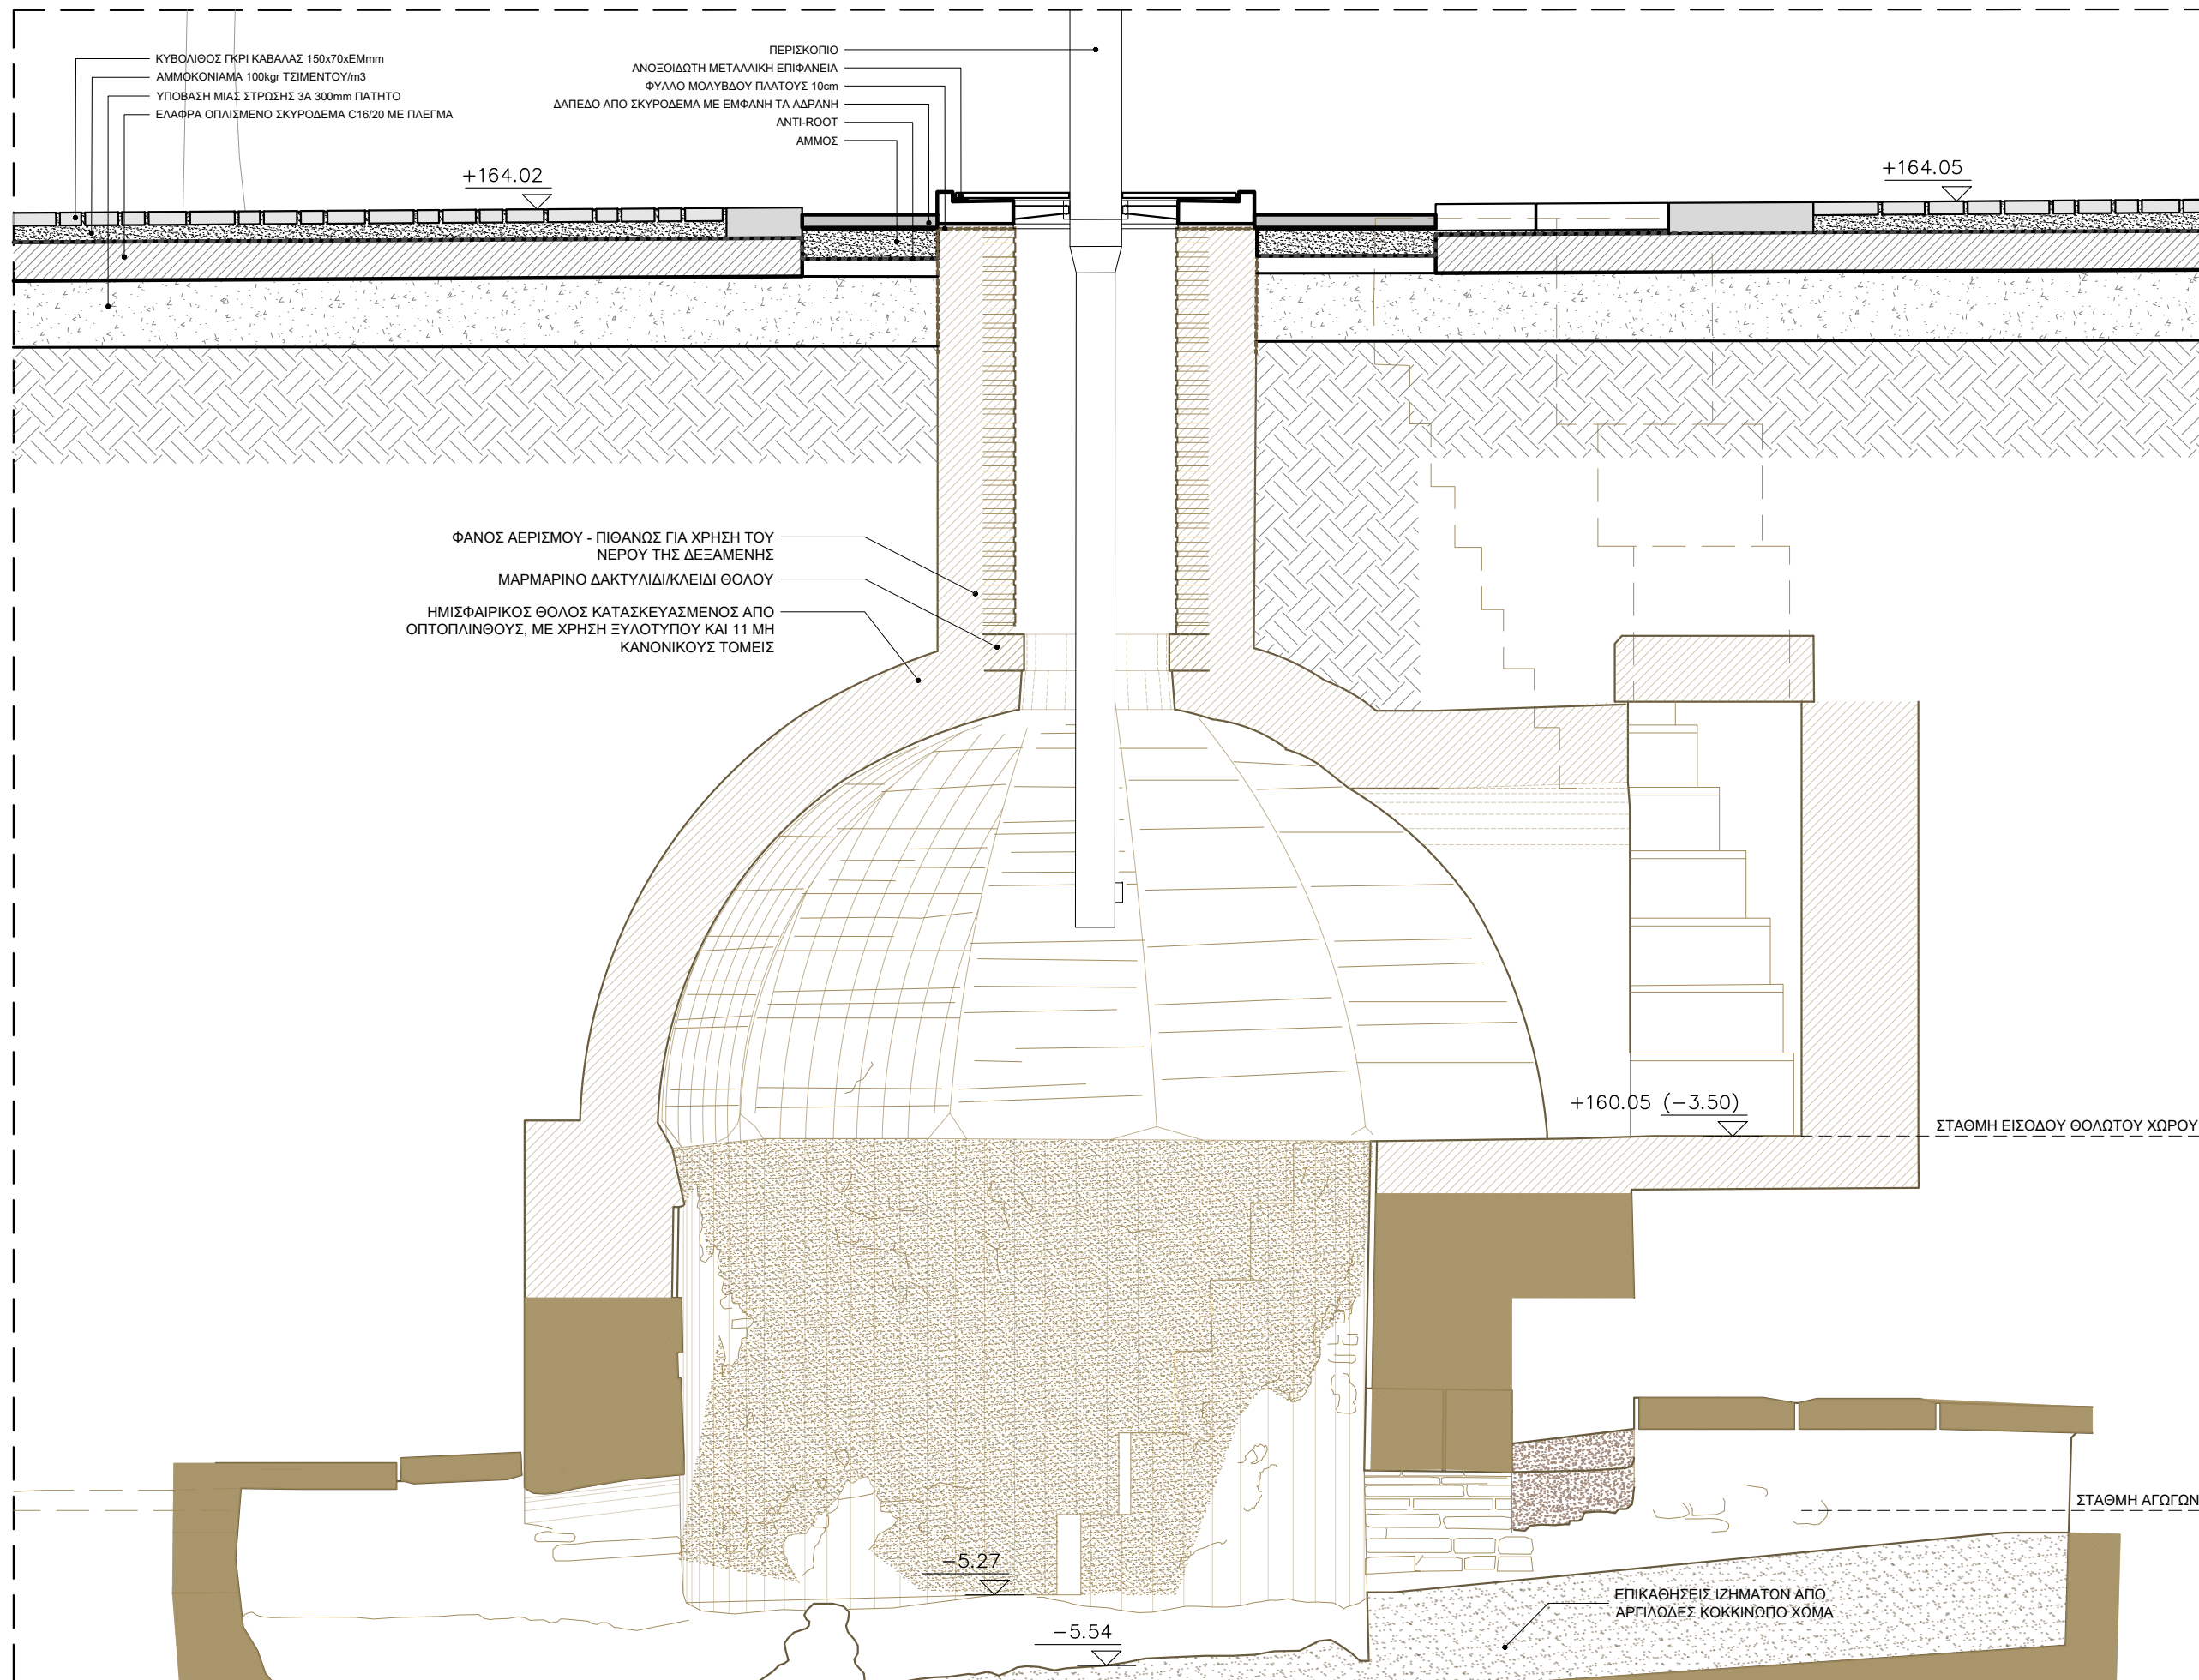


ΚΛ. 1/25  
ΤΟΜΗ Δ-Δ'

ΚΛΙΜΑΚΑ: 1:25

ΛΕΠΤΟΜΕΡΕΙΑ ΖΩΝΗΣ ΦΡΕΑΤΙΟΥ 102Α

Π1.ΑΜ.Λ01δ



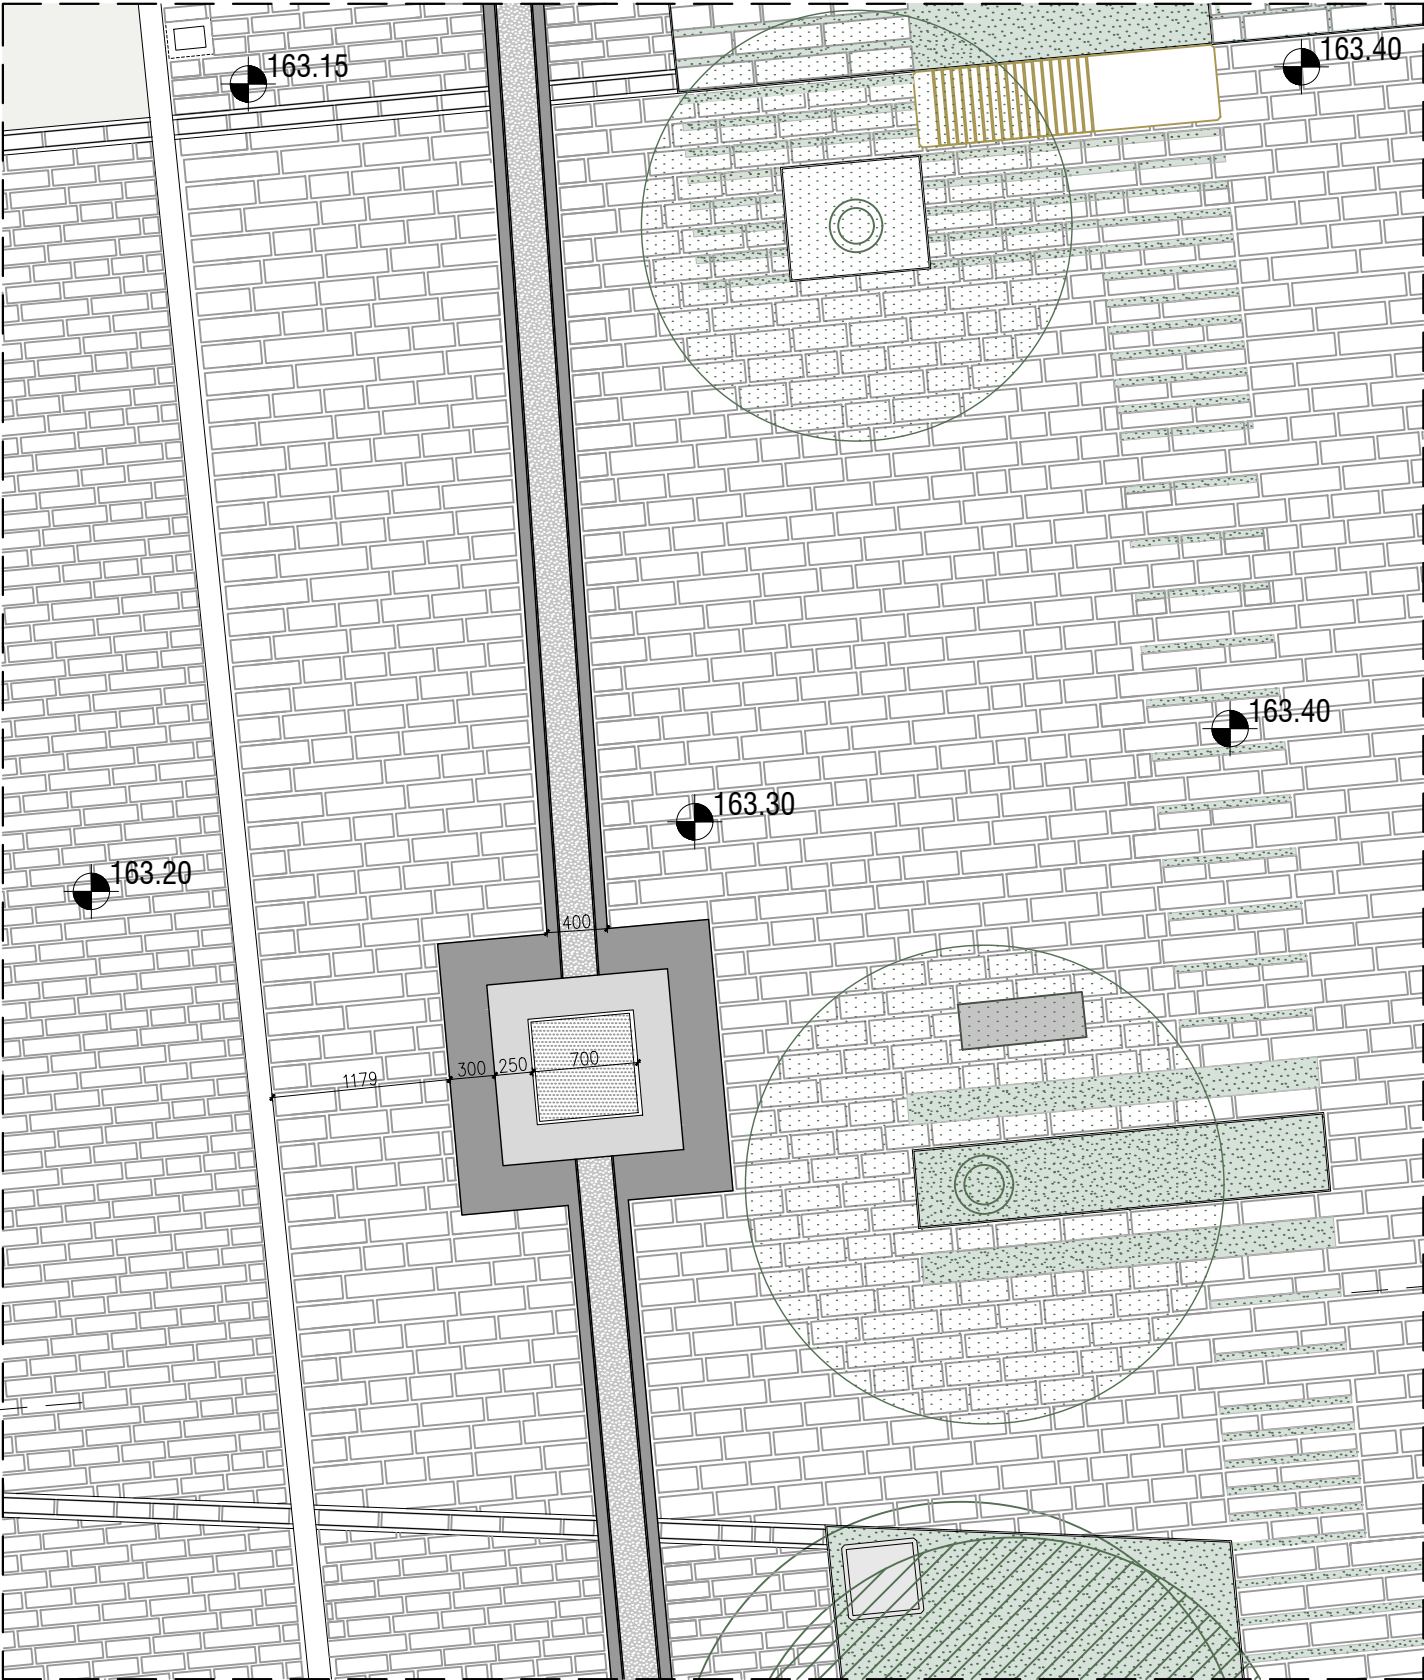


ΚΛ. 1/50  
ΚΑΤΟΨΗ

ΥΠΟΜΝΗΜΑ	
	ΚΥΒΟΛΙΘΟΣ ΓΚΡΙ ΚΑΒΑΛΑΣ 100x50mmxEM ΚΥΒΟΛΙΘΟΣ ΓΚΡΙ ΚΑΒΑΛΑΣ 100x70mmxEM
	ΚΥΒΟΛΙΘΟΣ ΓΚΡΙ ΚΑΒΑΛΑΣ 100x50mmxEM ΜΕ ΑΡΜΟ ΚΗΠΕΥΤΙΚΟ ΧΩΜΑ
	ΚΗΠΕΥΤΙΚΟ ΧΩΜΑ
	ΔΙΑΦΩΤΙΣΤΟ ΣΚΥΡΟΔΕΜΑ ΑΝΑΔΕΙΞΗ ΑΔΡΙΑΝΕΙΟΥ
	ΔΑΠΕΔΟ ΑΠΟ ΣΚΥΡΟΔΕΜΑ ΜΕ ΕΜΦΑΝΗ ΤΑ ΑΔΡΑΝΗ
	ΔΑΠΕΔΟ ΑΠΟ ΣΚΥΡΟΔΕΜΑ ΜΕ ΕΜΦΑΝΗ ΤΑ ΑΔΡΑΝΗ
	ΑΝΟΞΟΙΔΩΤΗ ΜΕΤΑΛΛΙΚΗ ΕΠΙΦΑΝΕΙΑ
	ΥΦΙΣΤΑΜΕΝΟ ΔΕΝΤΡΟ
	ΠΡΟΤΕΙΝΟΜΕΝΟ ΔΕΝΤΡΟ
	ΚΑΘΙΣΤΙΚΟ ΑΠΟ ΜΠΕΤΟ ΤΥΠΟΣ 08

ΚΛΙΜΑΚΑ: 1:50



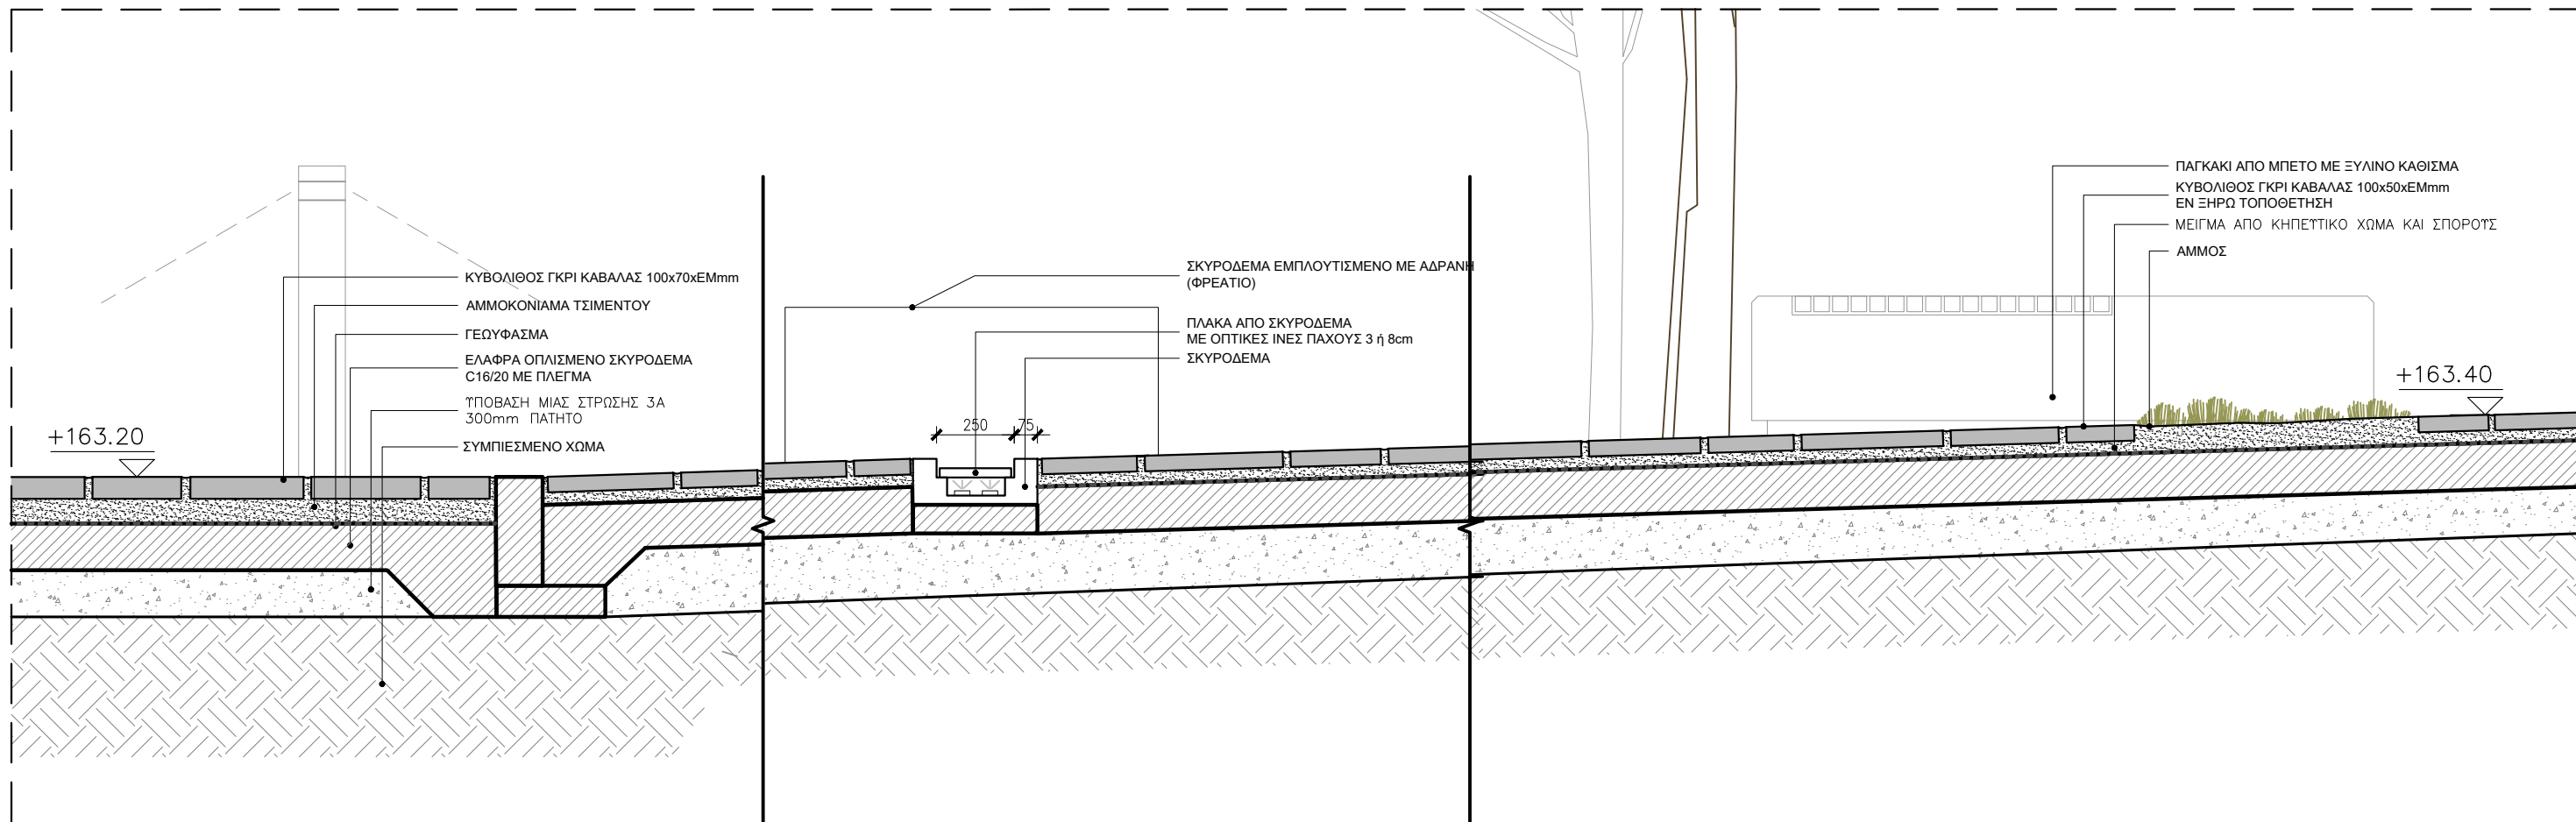


ΚΛ. 1/20  
ΤΟΜΗ Α-Α'


ΚΛΙΜΑΚΑ: 1:20

ΛΕΠΤΟΜΕΡΕΙΑ ΖΩΝΗΣ ΦΡΕΑΤΙΟΥ 103


Π1.ΑΜ.Λ02β

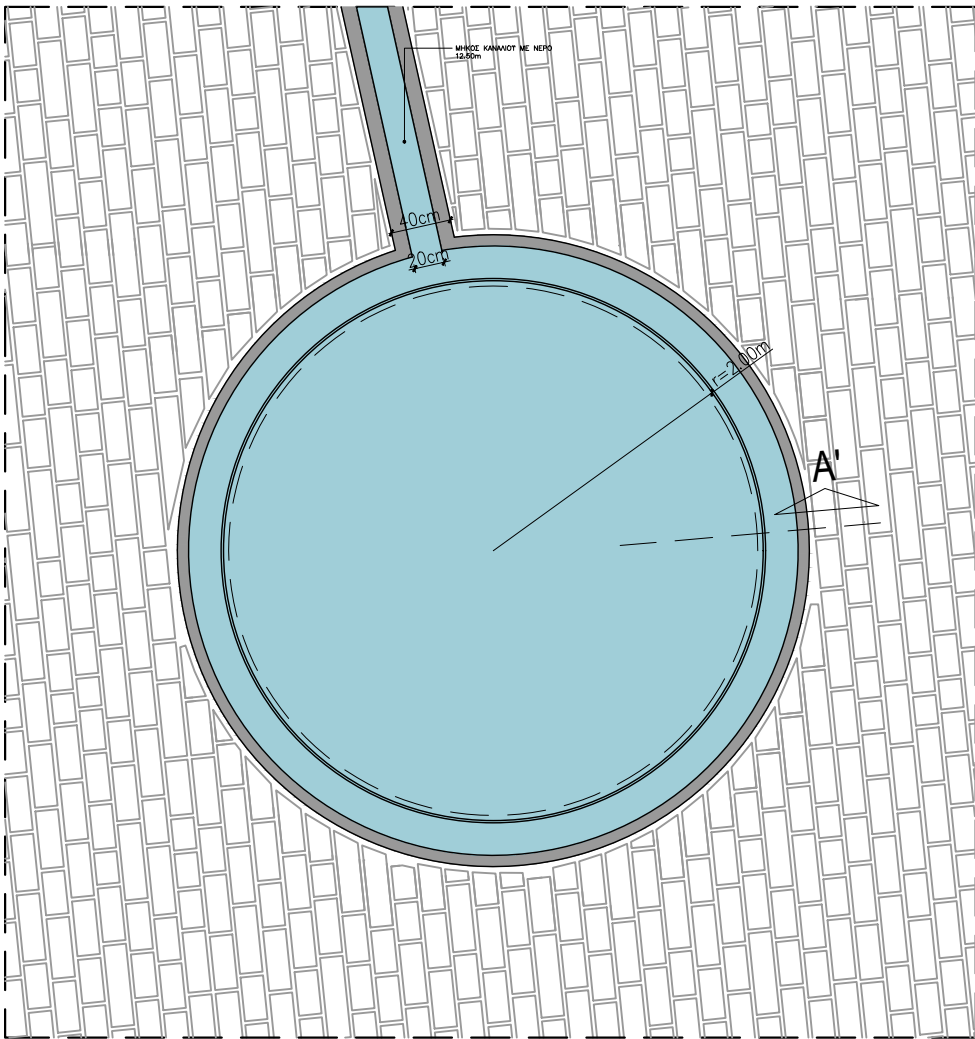

ΚΛ. 1/50  
ΚΑΤΟΨΗ

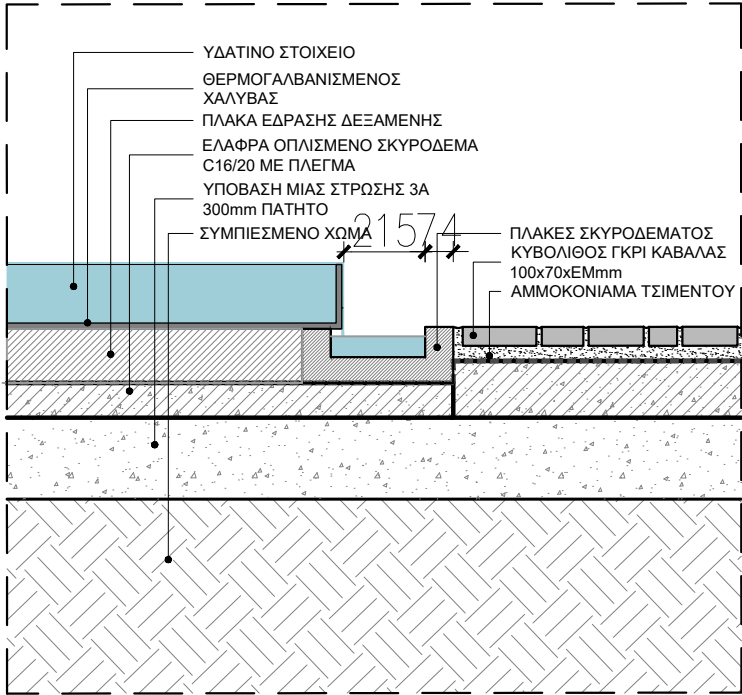


ΚΛ. 1/20  
ΤΟΜΗ Α-Α'

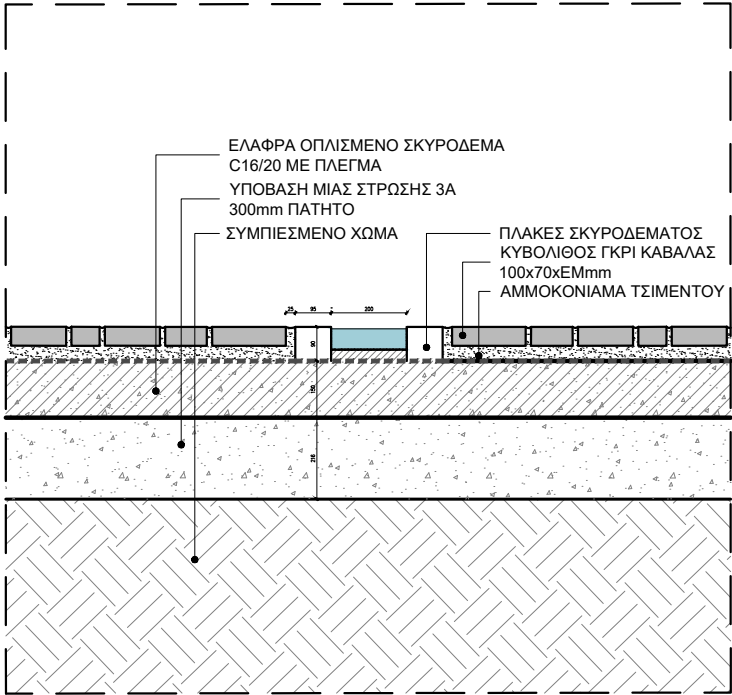


ΚΛ. 1/20  
ΤΟΜΗ Β-Β'

ΚΛΙΜΑΚΑ: 1:50, 1:20




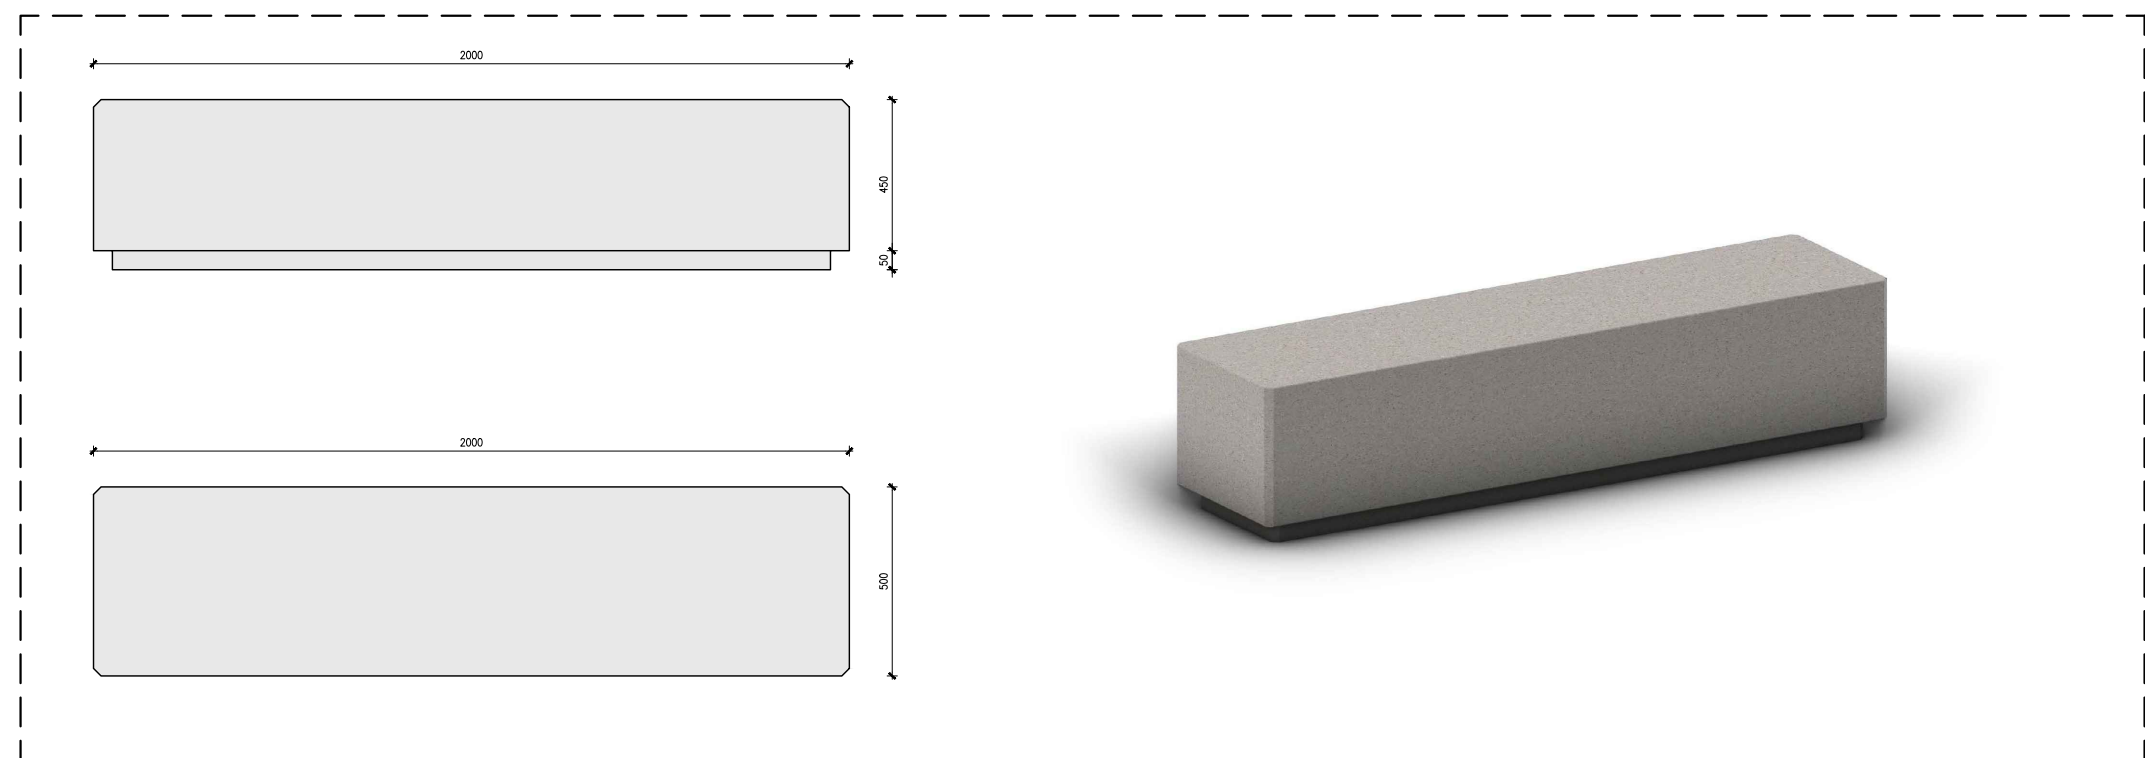



ΚΛ. 1/20  
ΛΕΠΤΟΜΕΡΕΙΑ ΚΑΘΙΣΤΙΚΟΥ ΑΠΟ ΜΠΕΤΟ  
ΤΥΠΟΣ 08α

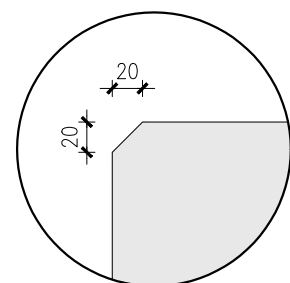

ΚΛ. 1:5  
ΛΕΠΤΟΜΕΡΕΙΑ ΤΕΛΕΙΩΜΑΤΟΣ ΣΤΟ ΚΑΘΙΣΤΙΚΟ

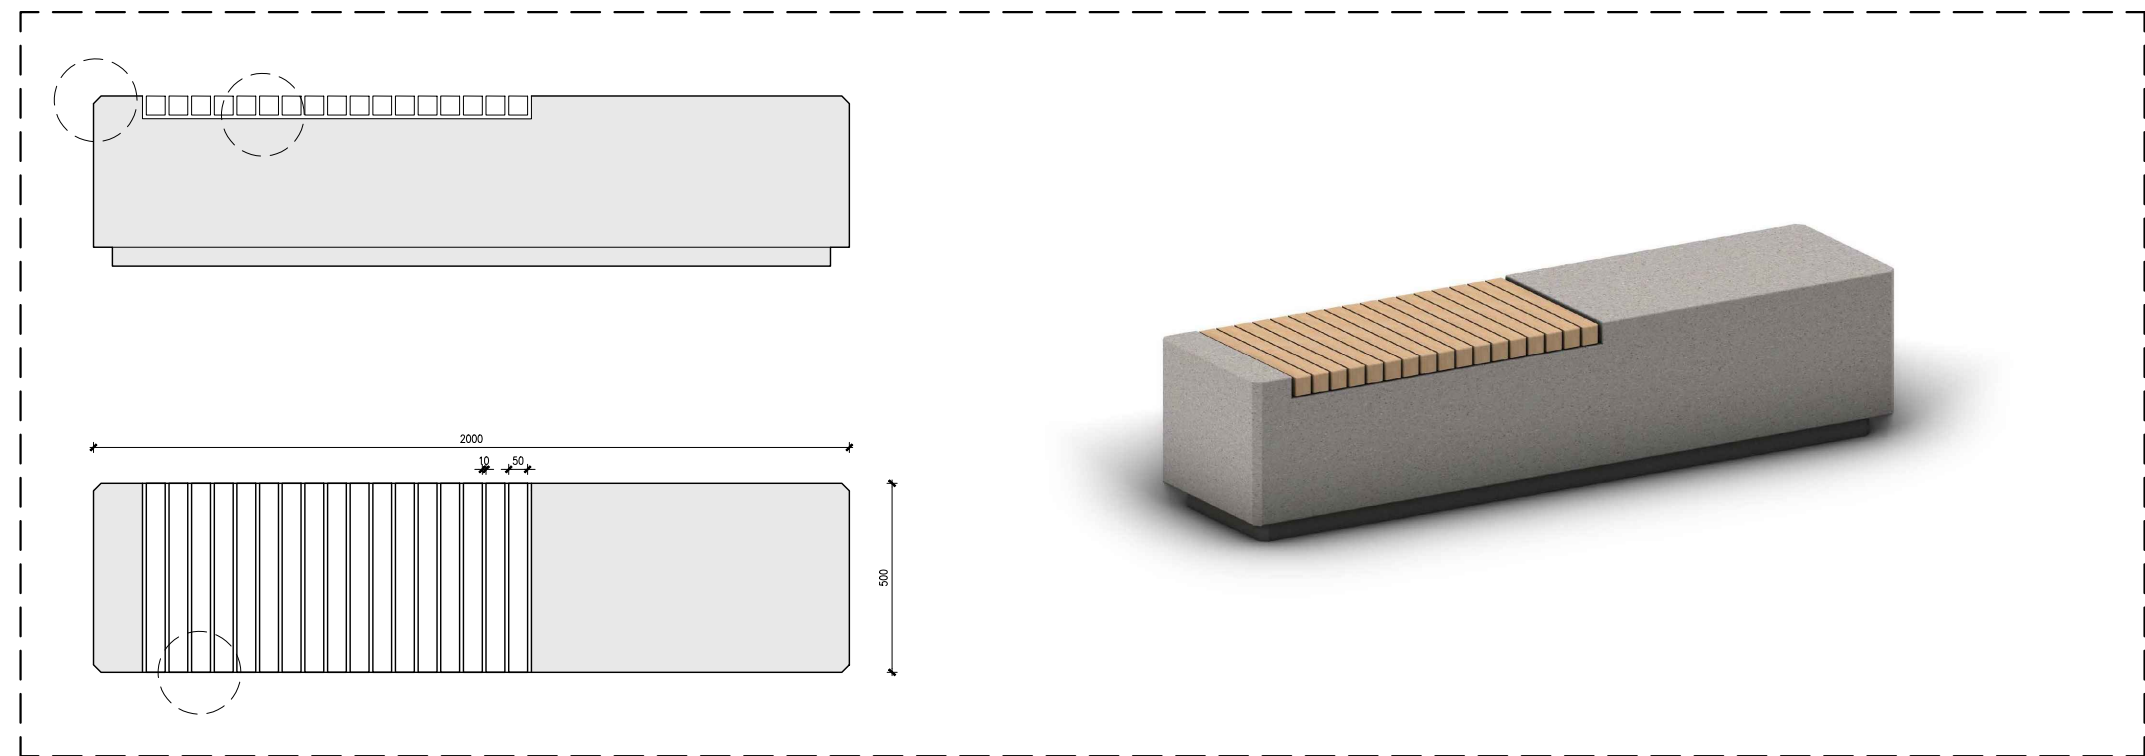


ΚΛ. 1/20  
ΛΕΠΤΟΜΕΡΕΙΑ ΚΑΘΙΣΤΙΚΟΥ ΑΠΟ ΜΠΕΤΟ  
ΤΥΠΟΣ 08β

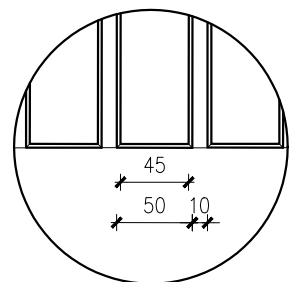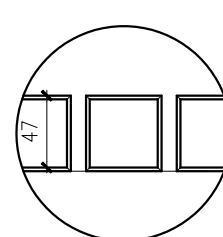


ΚΛ. 1:5  
ΛΕΠΤΟΜΕΡΕΙΑ ΤΕΛΕΙΩΜΑΤΟΣ ΣΤΟ ΠΗΧΑΚΙ


ΚΛΙΜΑΚΑ: 1:20, 1:5

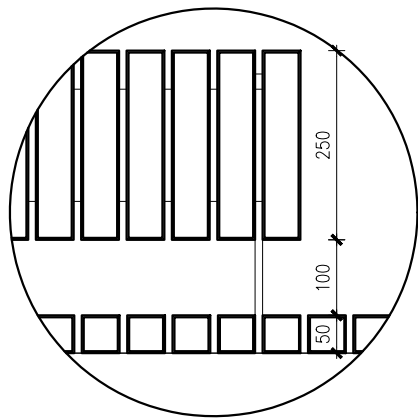



ΚΛ. 1:10

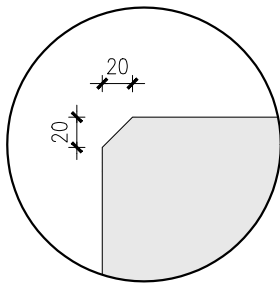


ΚΛ. 1:5  
ΛΕΠΤΟΜΕΡΕΙΑ ΤΕΛΕΙΩΜΑΤΟΣ ΣΤΟ ΚΑΘΙΣΤΙΚΟ

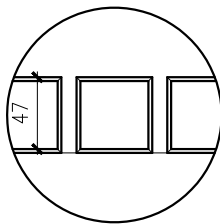

ΚΛ. 1:5  
ΛΕΠΤΟΜΕΡΕΙΑ ΤΕΛΕΙΩΜΑΤΟΣ ΣΤΟ ΠΗΧΑΚΙ

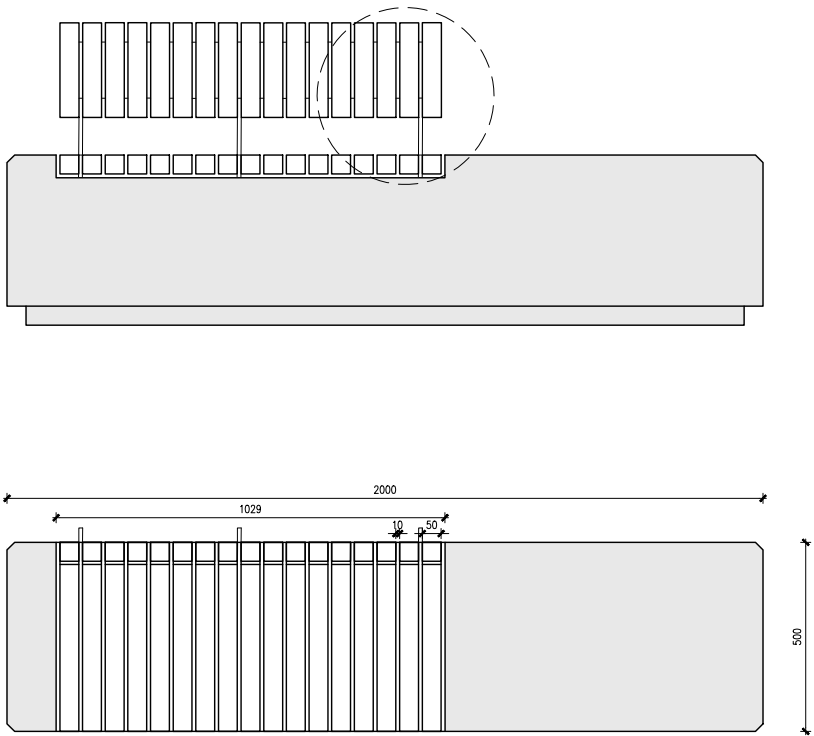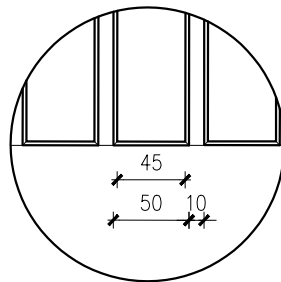





ΚΛ. 1/20  
ΛΕΠΤΟΜΕΡΕΙΑ ΚΑΘΙΣΤΙΚΟΥ ΑΠΟ ΜΠΕΤΟ  
ΤΥΠΟΣ 08γ

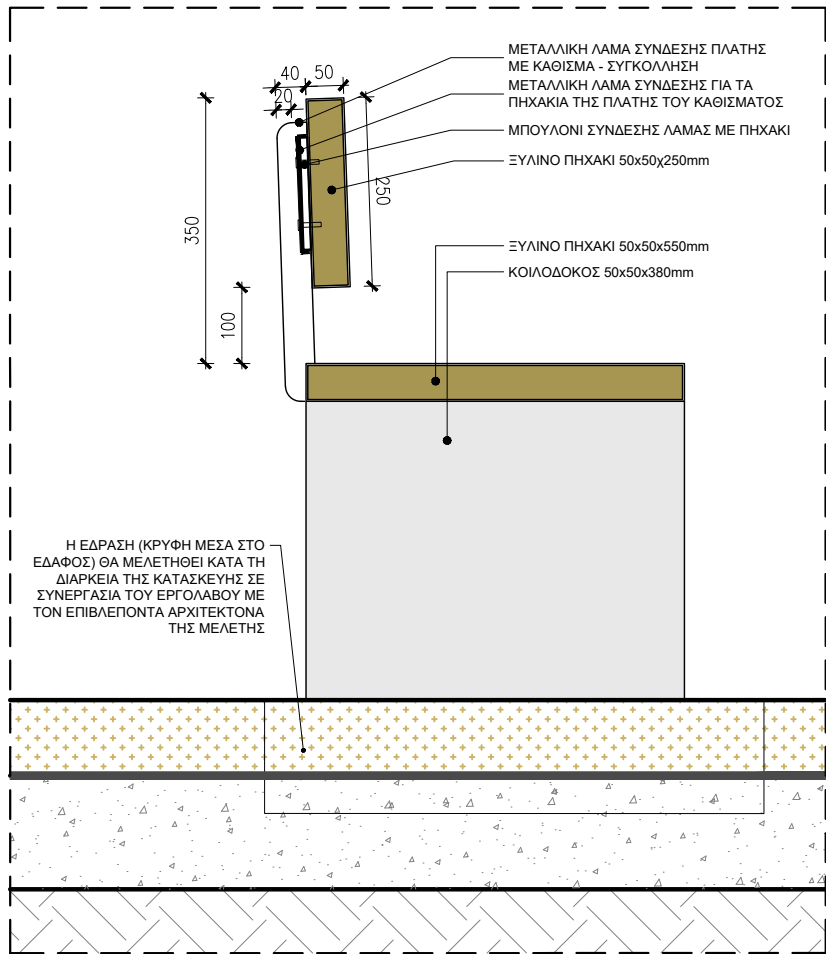



ΚΛ. 1/10  
ΛΕΠΤΟΜΕΡΕΙΑ ΚΑΘΙΣΤΙΚΟΥ ΑΠΟ ΜΠΕΤΟ  
ΤΥΠΟΣ 08γ

ΚΛΙΜΑΚΑ: 1:20, 1:10, 1:5





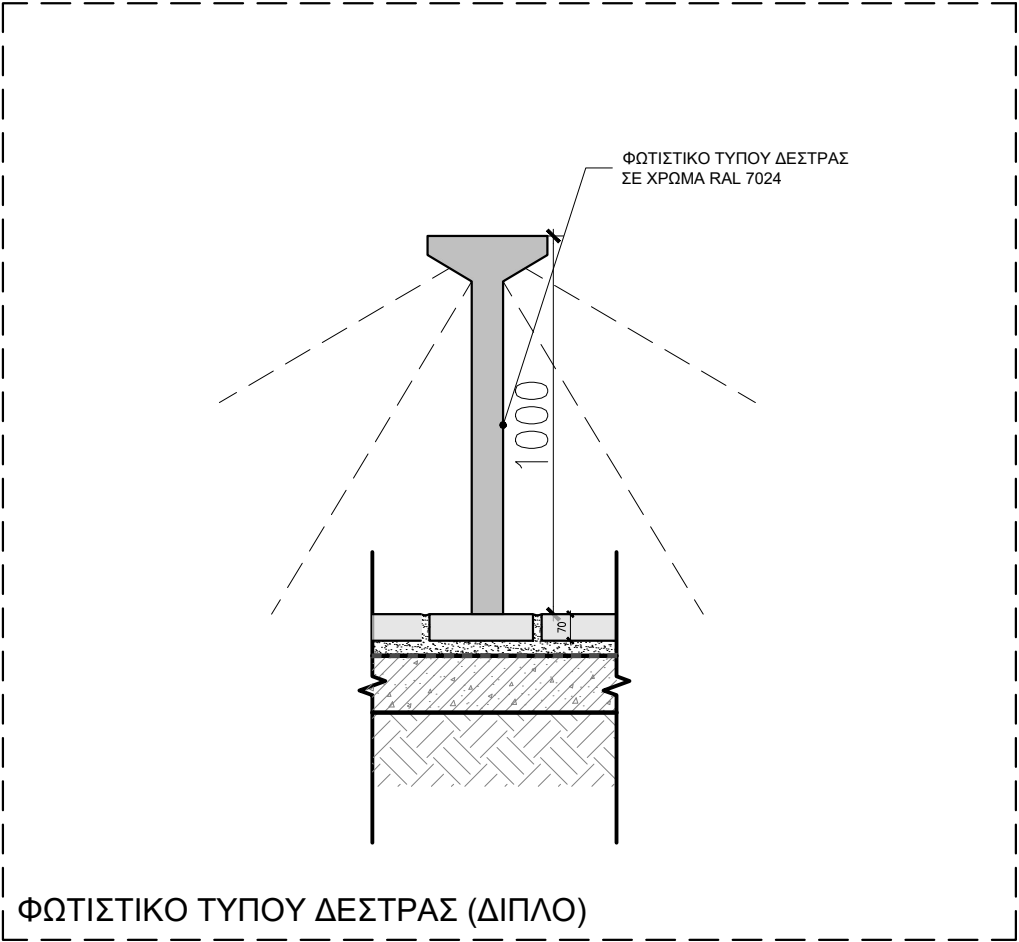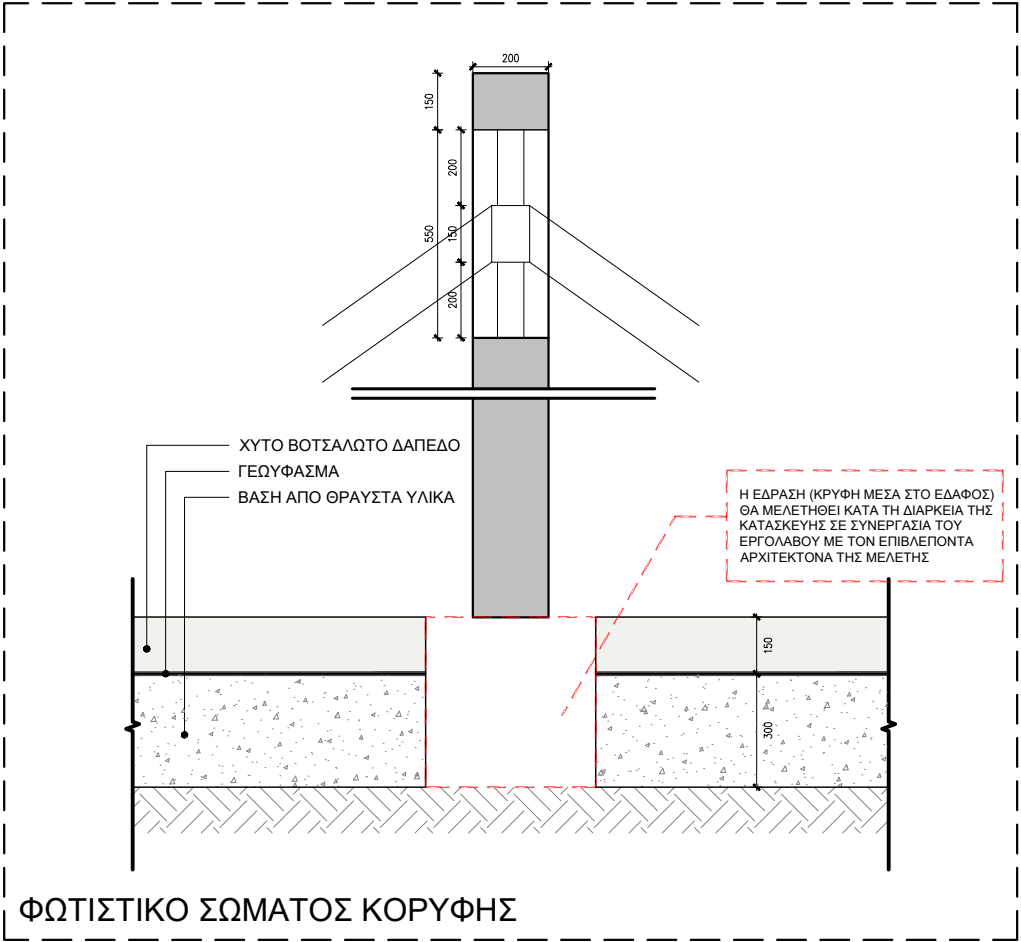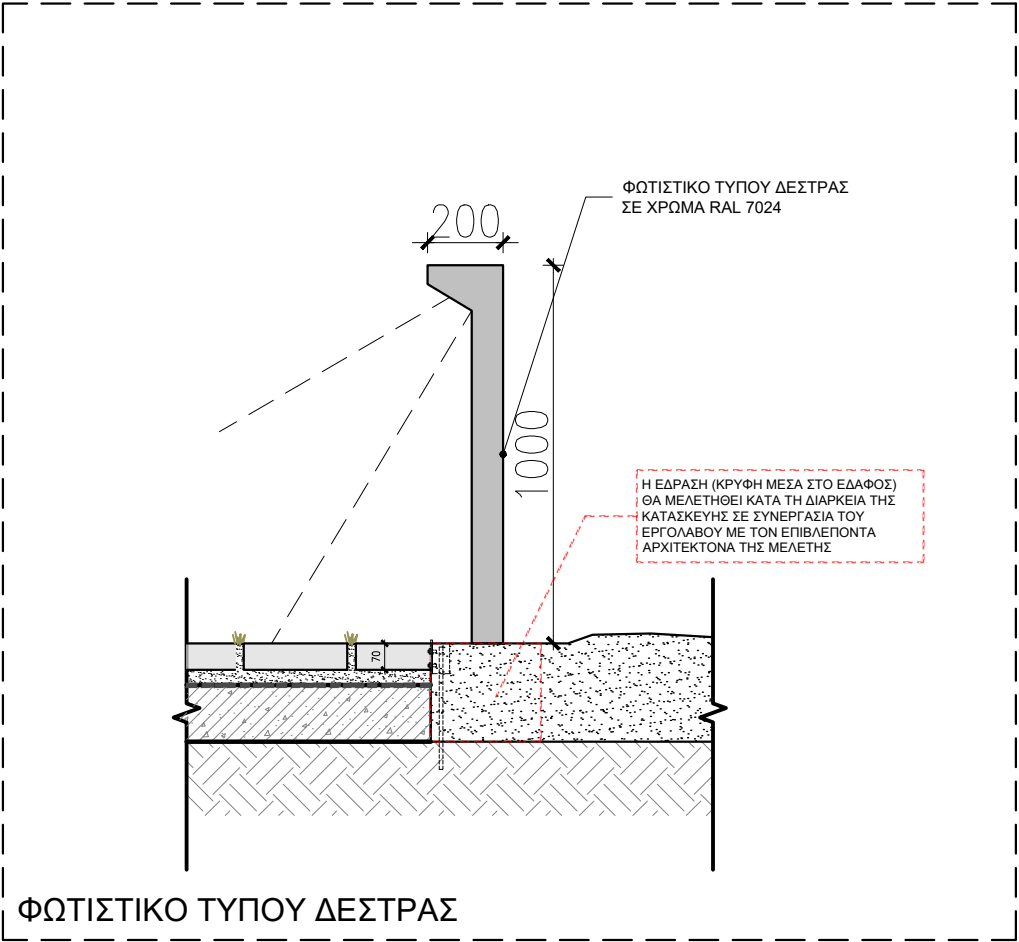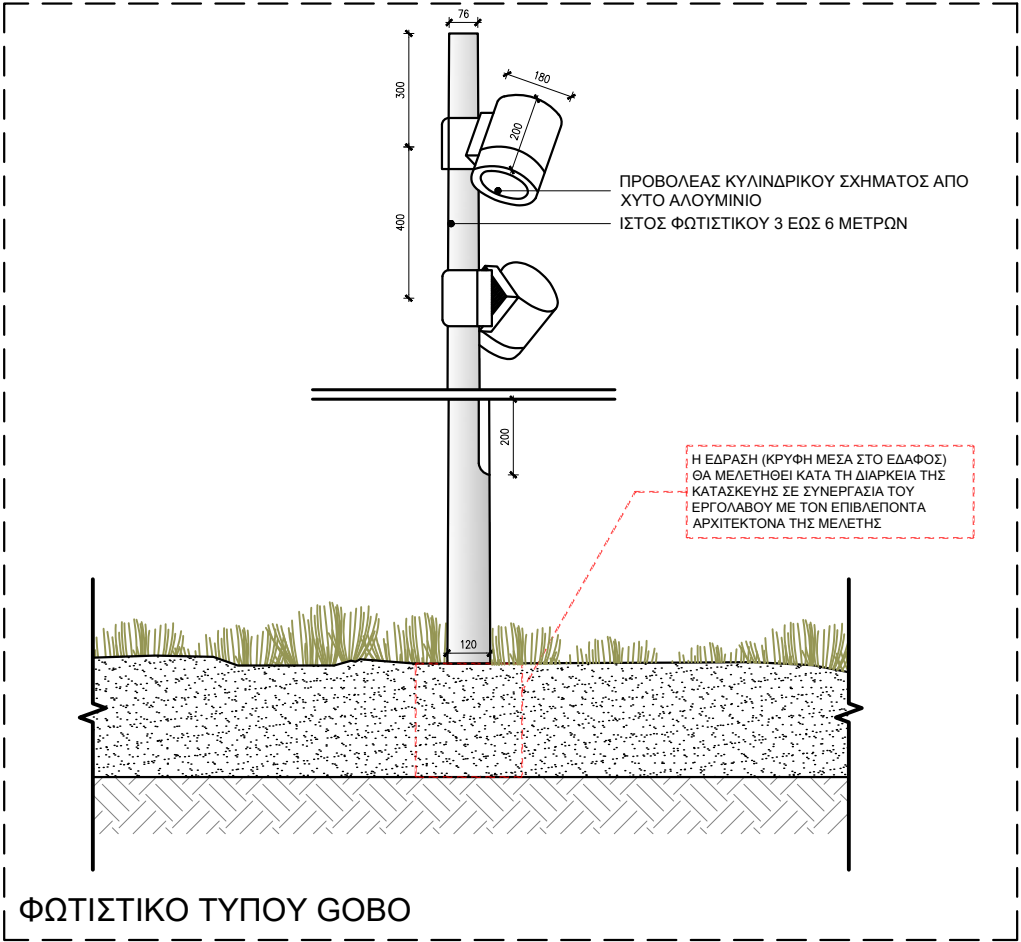

ΚΛΙΜΑΚΑ: 1:20

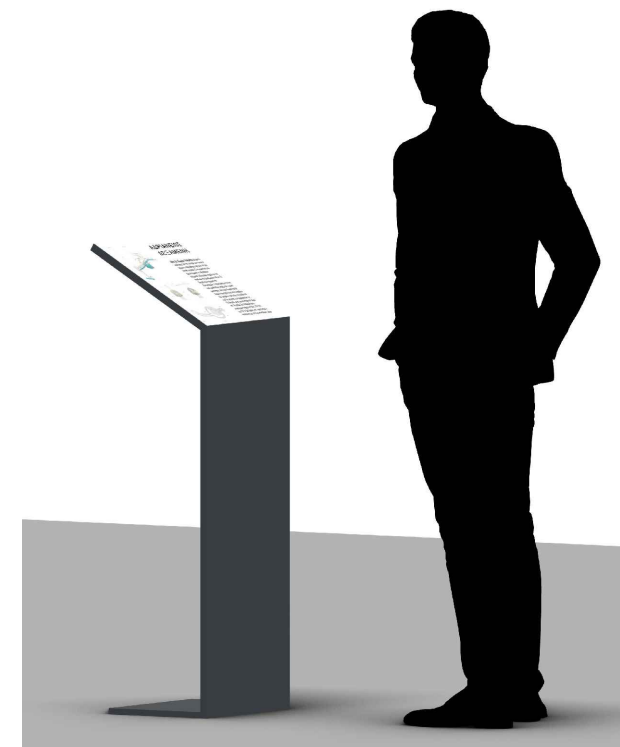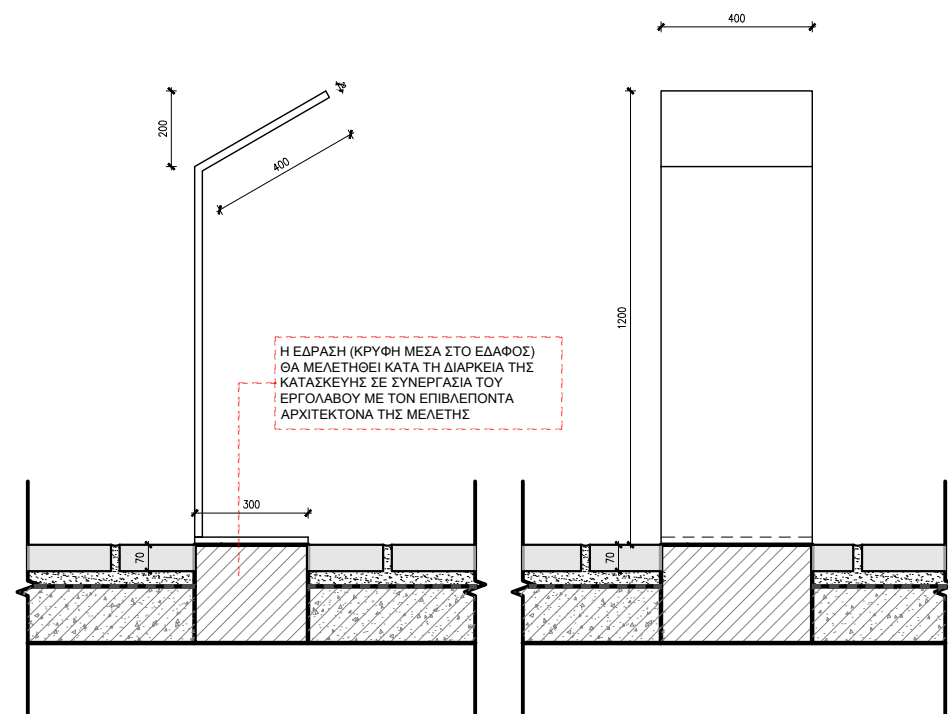

ΤΥΠΟΣ 01

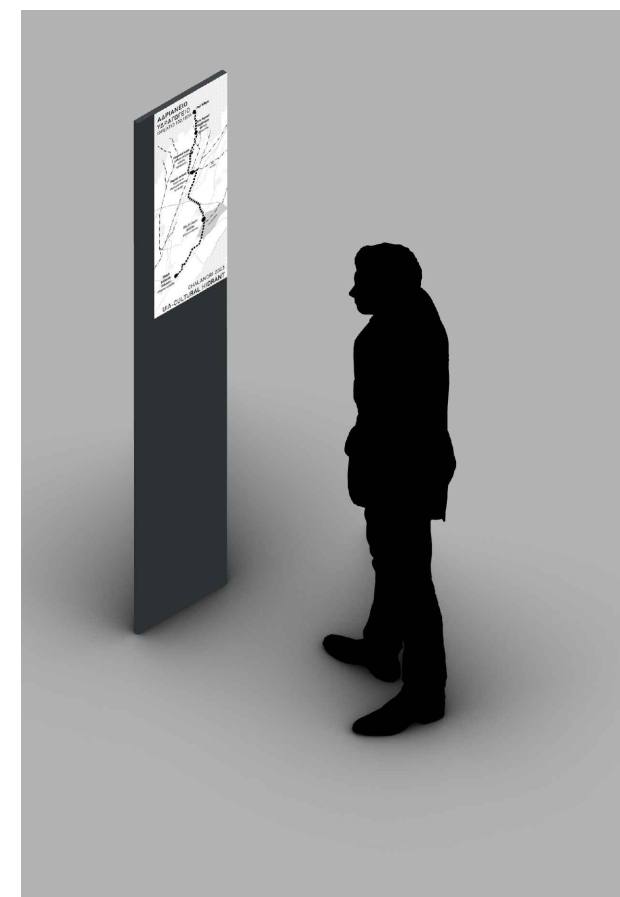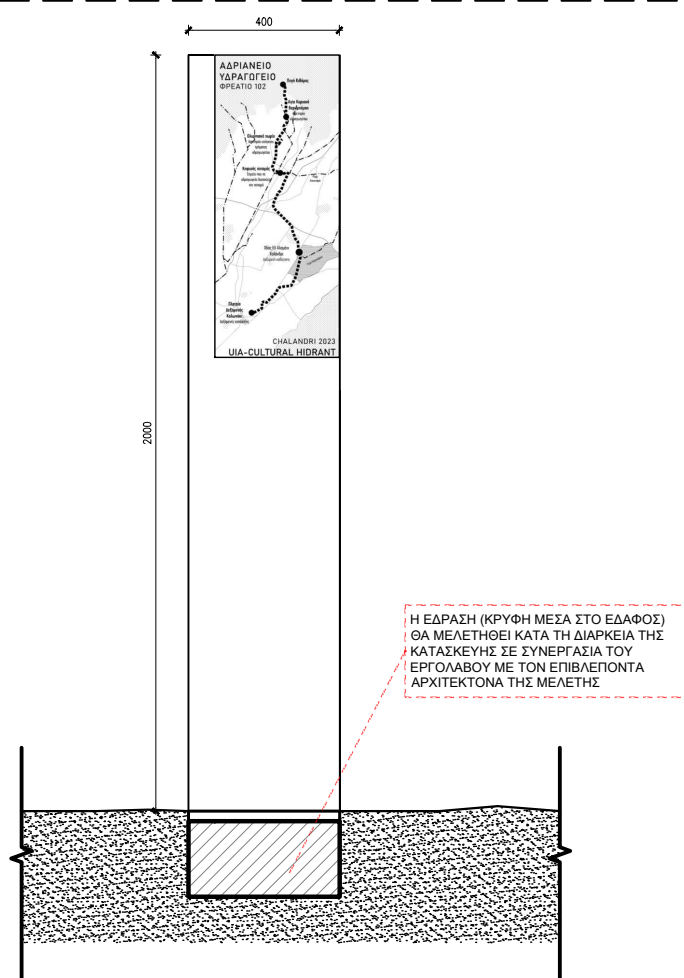


ΤΥΠΟΣ 02


ΚΛΙΜΑΚΑ:

1:20



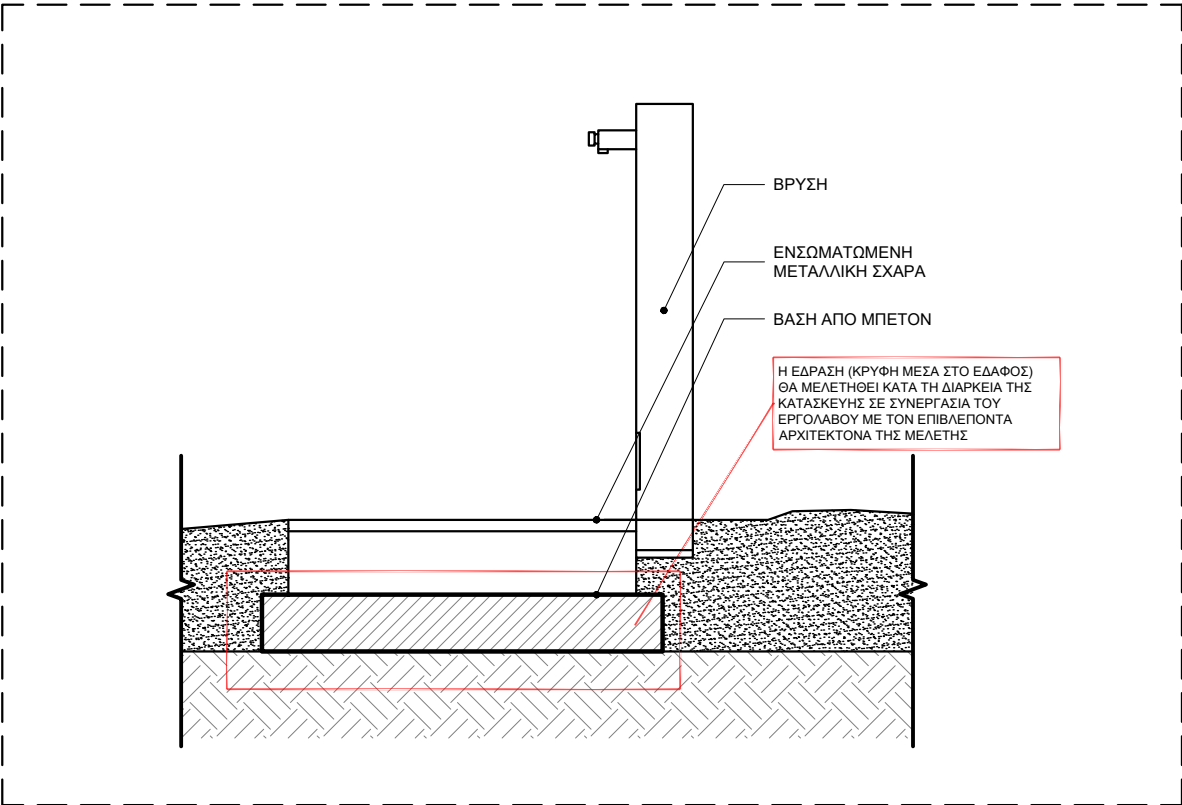


ΚΛ. 1/20  
ΛΕΠΤΟΜΕΡΕΙΑ ΒΡΥΣΗΣ

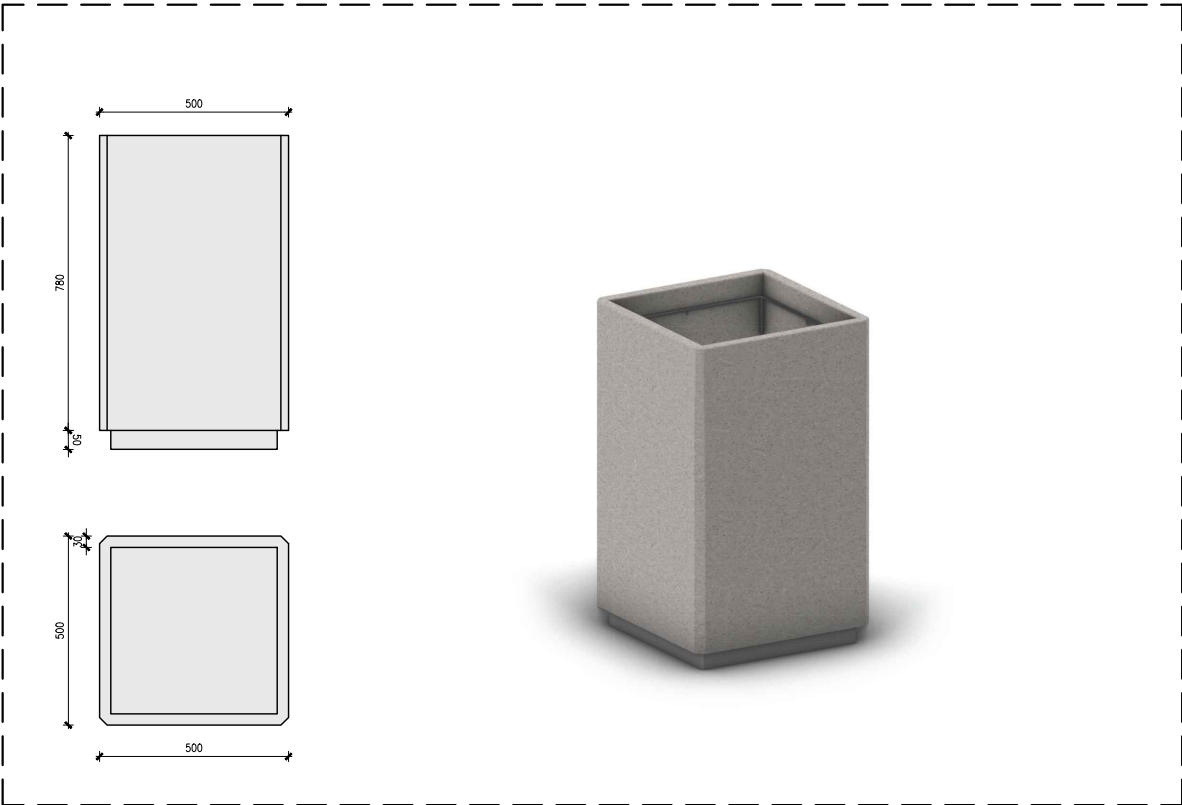


ΚΛ. 1/20  
ΛΕΠΤΟΜΕΡΕΙΑ ΕΞΟΠΛΙΣΜΟΥ - ΚΑΔΟΣ ΑΠΟΡΡΙΜΑΤΩΝ

ΚΛΙΜΑΚΑ: 1:20

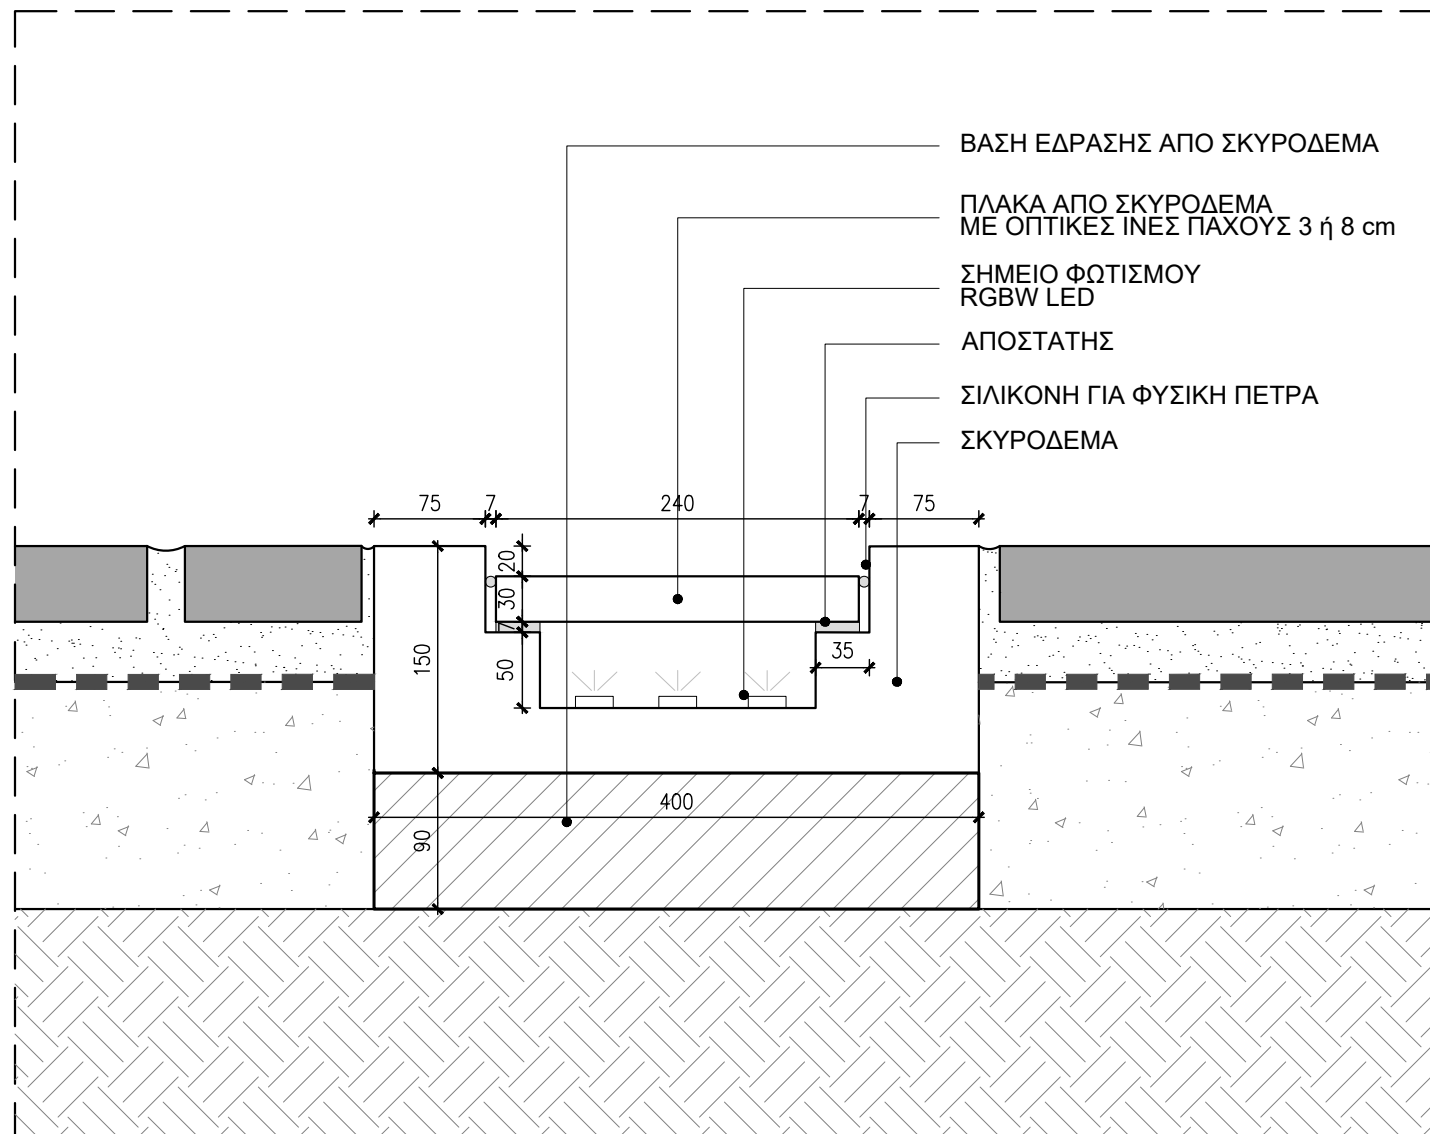

ΑΝΑΔΕΙΞΗ ΠΟΡΕΙΑΣ ΑΔΡΙΑΝΕΙΟΥ ΜΕ ΔΙΑΦΩΤΙΣΤΟ ΣΚΥΡΟΔΕΜΑ  
ΚΛΙΜΑΚΑ 1:5

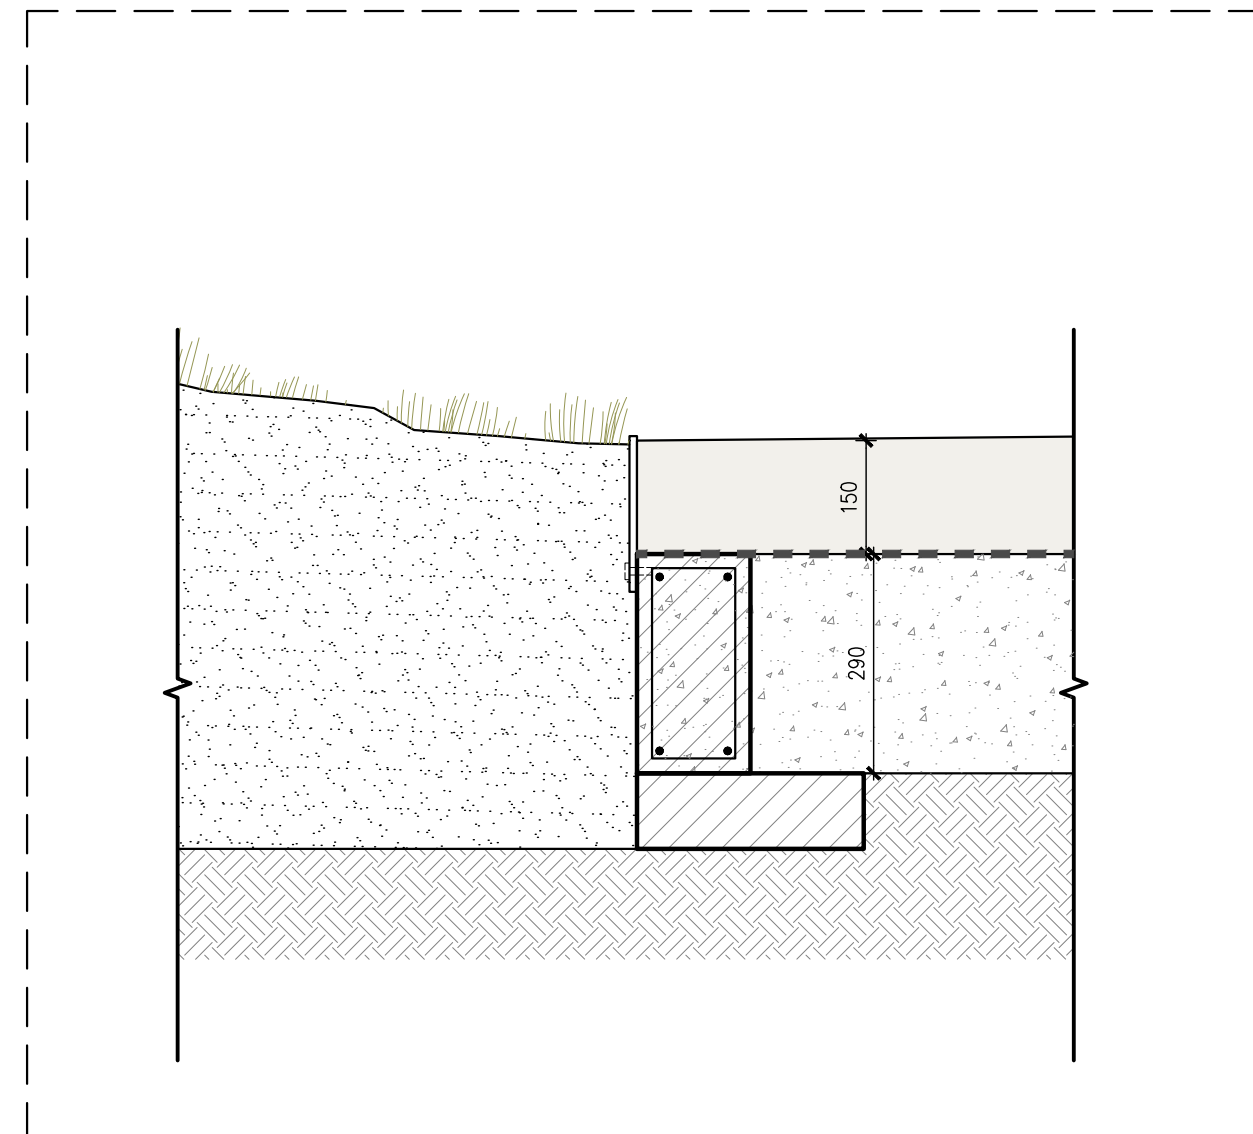


ΛΕΠΤΟΜΕΡΕΙΑ ΠΑΡΤΕΡΙΟΥ - ΠΕΖΟΔΡΟΜΙΟΥ (ΟΔ. ΡΟΥΜΕΛΗΣ)  
ΚΛΙΜΑΚΑ 1:10

ΚΛΙΜΑΚΑ: 1:10

**П1.АМ.Λ11-12**



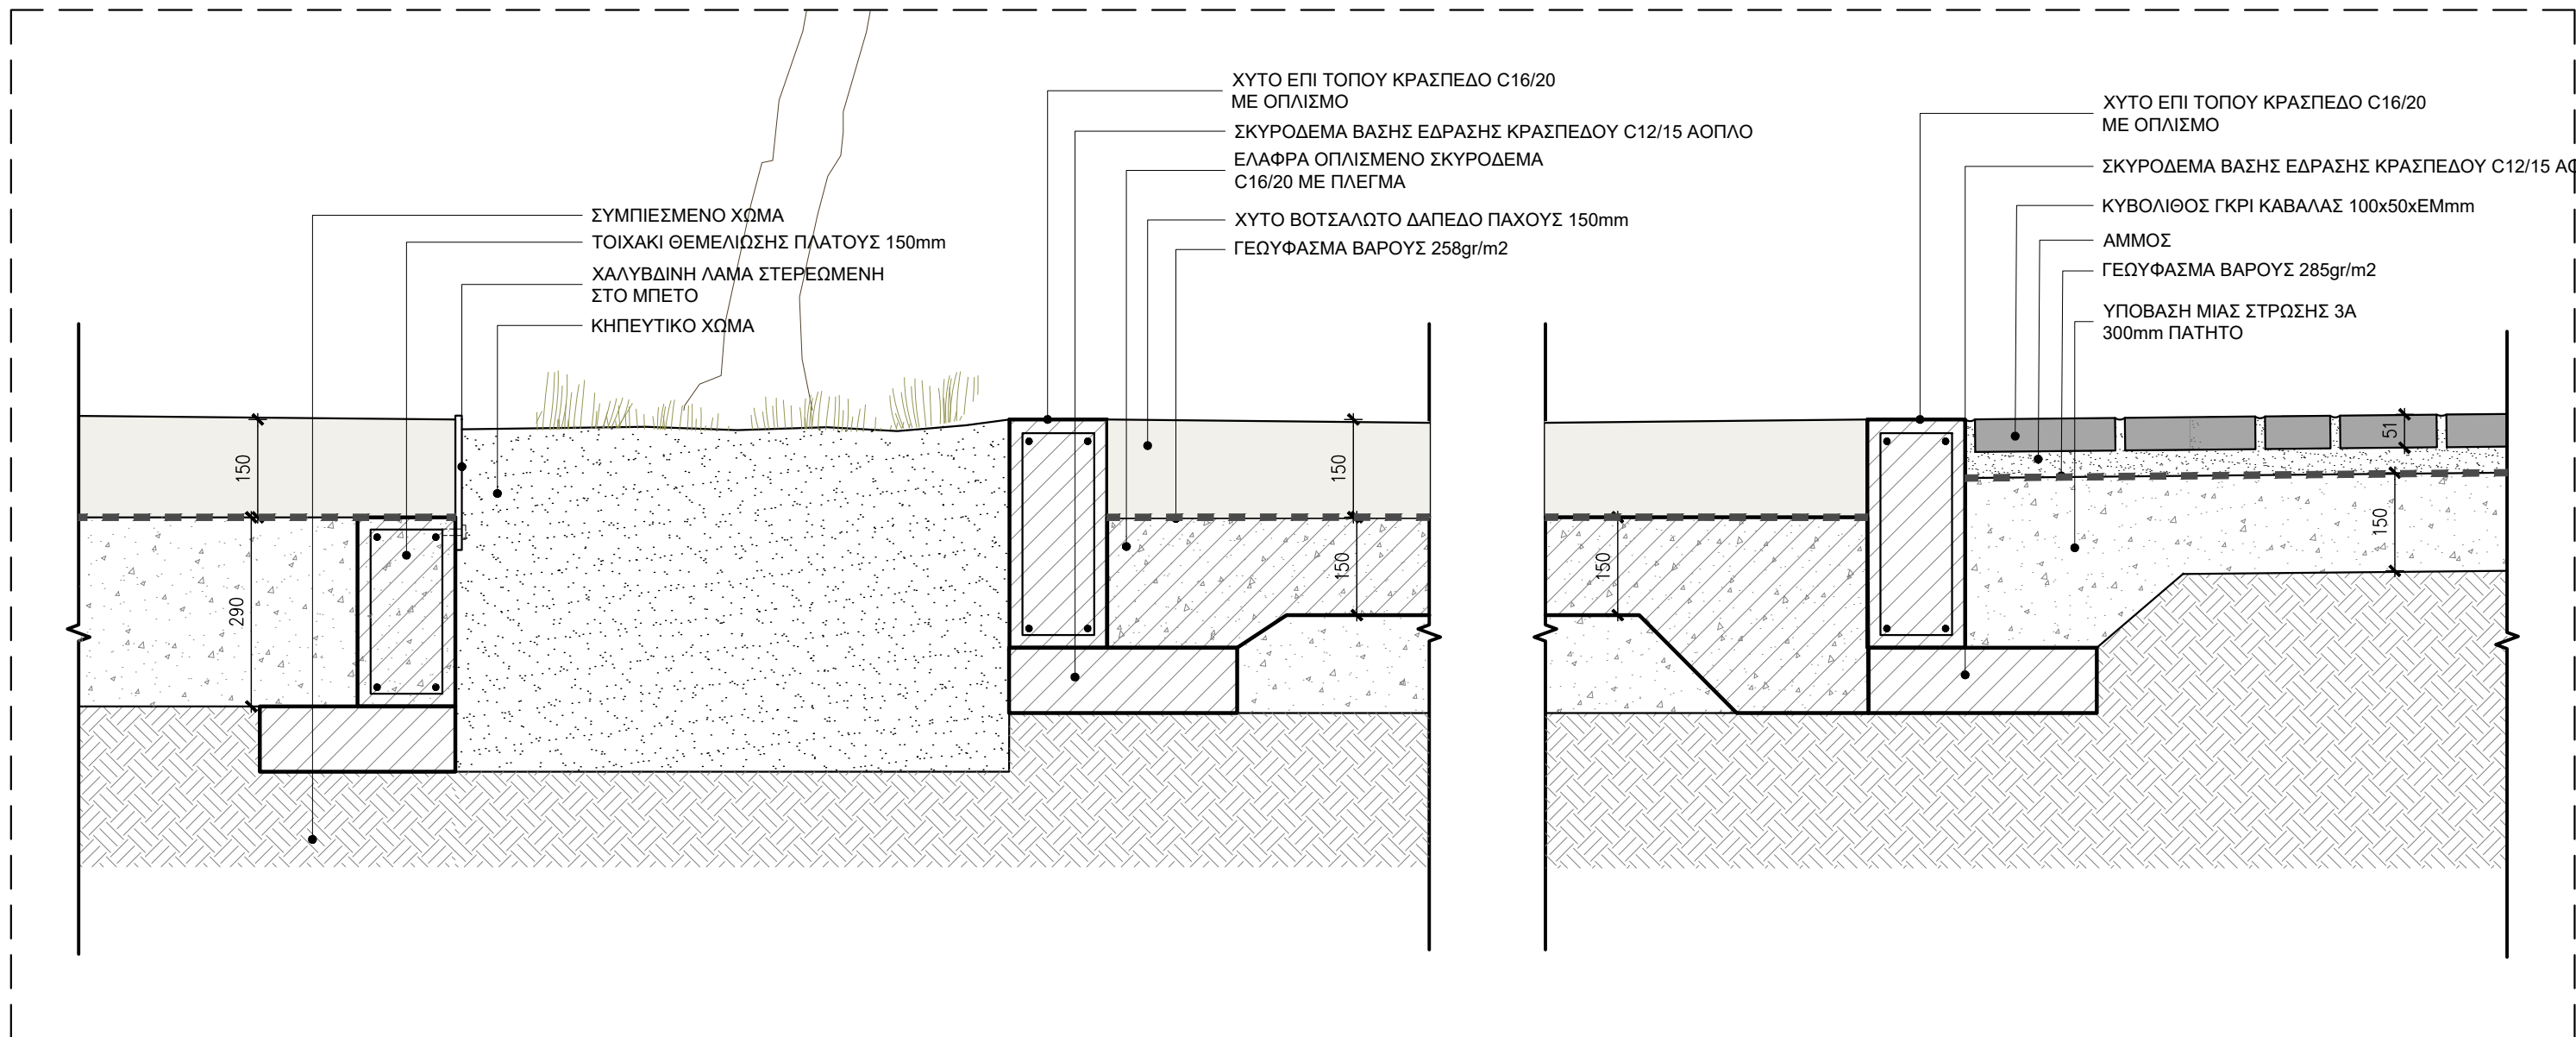


ΛΕΠΤΟΜΕΡΕΙΑ ΠΑΡΤΕΡΙΟΥ - ΔΡΟΜΟΥ ΕΛ ΑΛΑΜΕΙΝ

ΛΕΠΤΟΜΕΡΕΙΑ ΔΡΟΜΟΥ - ΠΕΖΟΔΡΟΜΙΟΥ ΕΛ ΑΛΑΜΕΙΝ

ΚΛΙΜΑΚΑ: 1:10

Π1.ΑΜ.Λ13

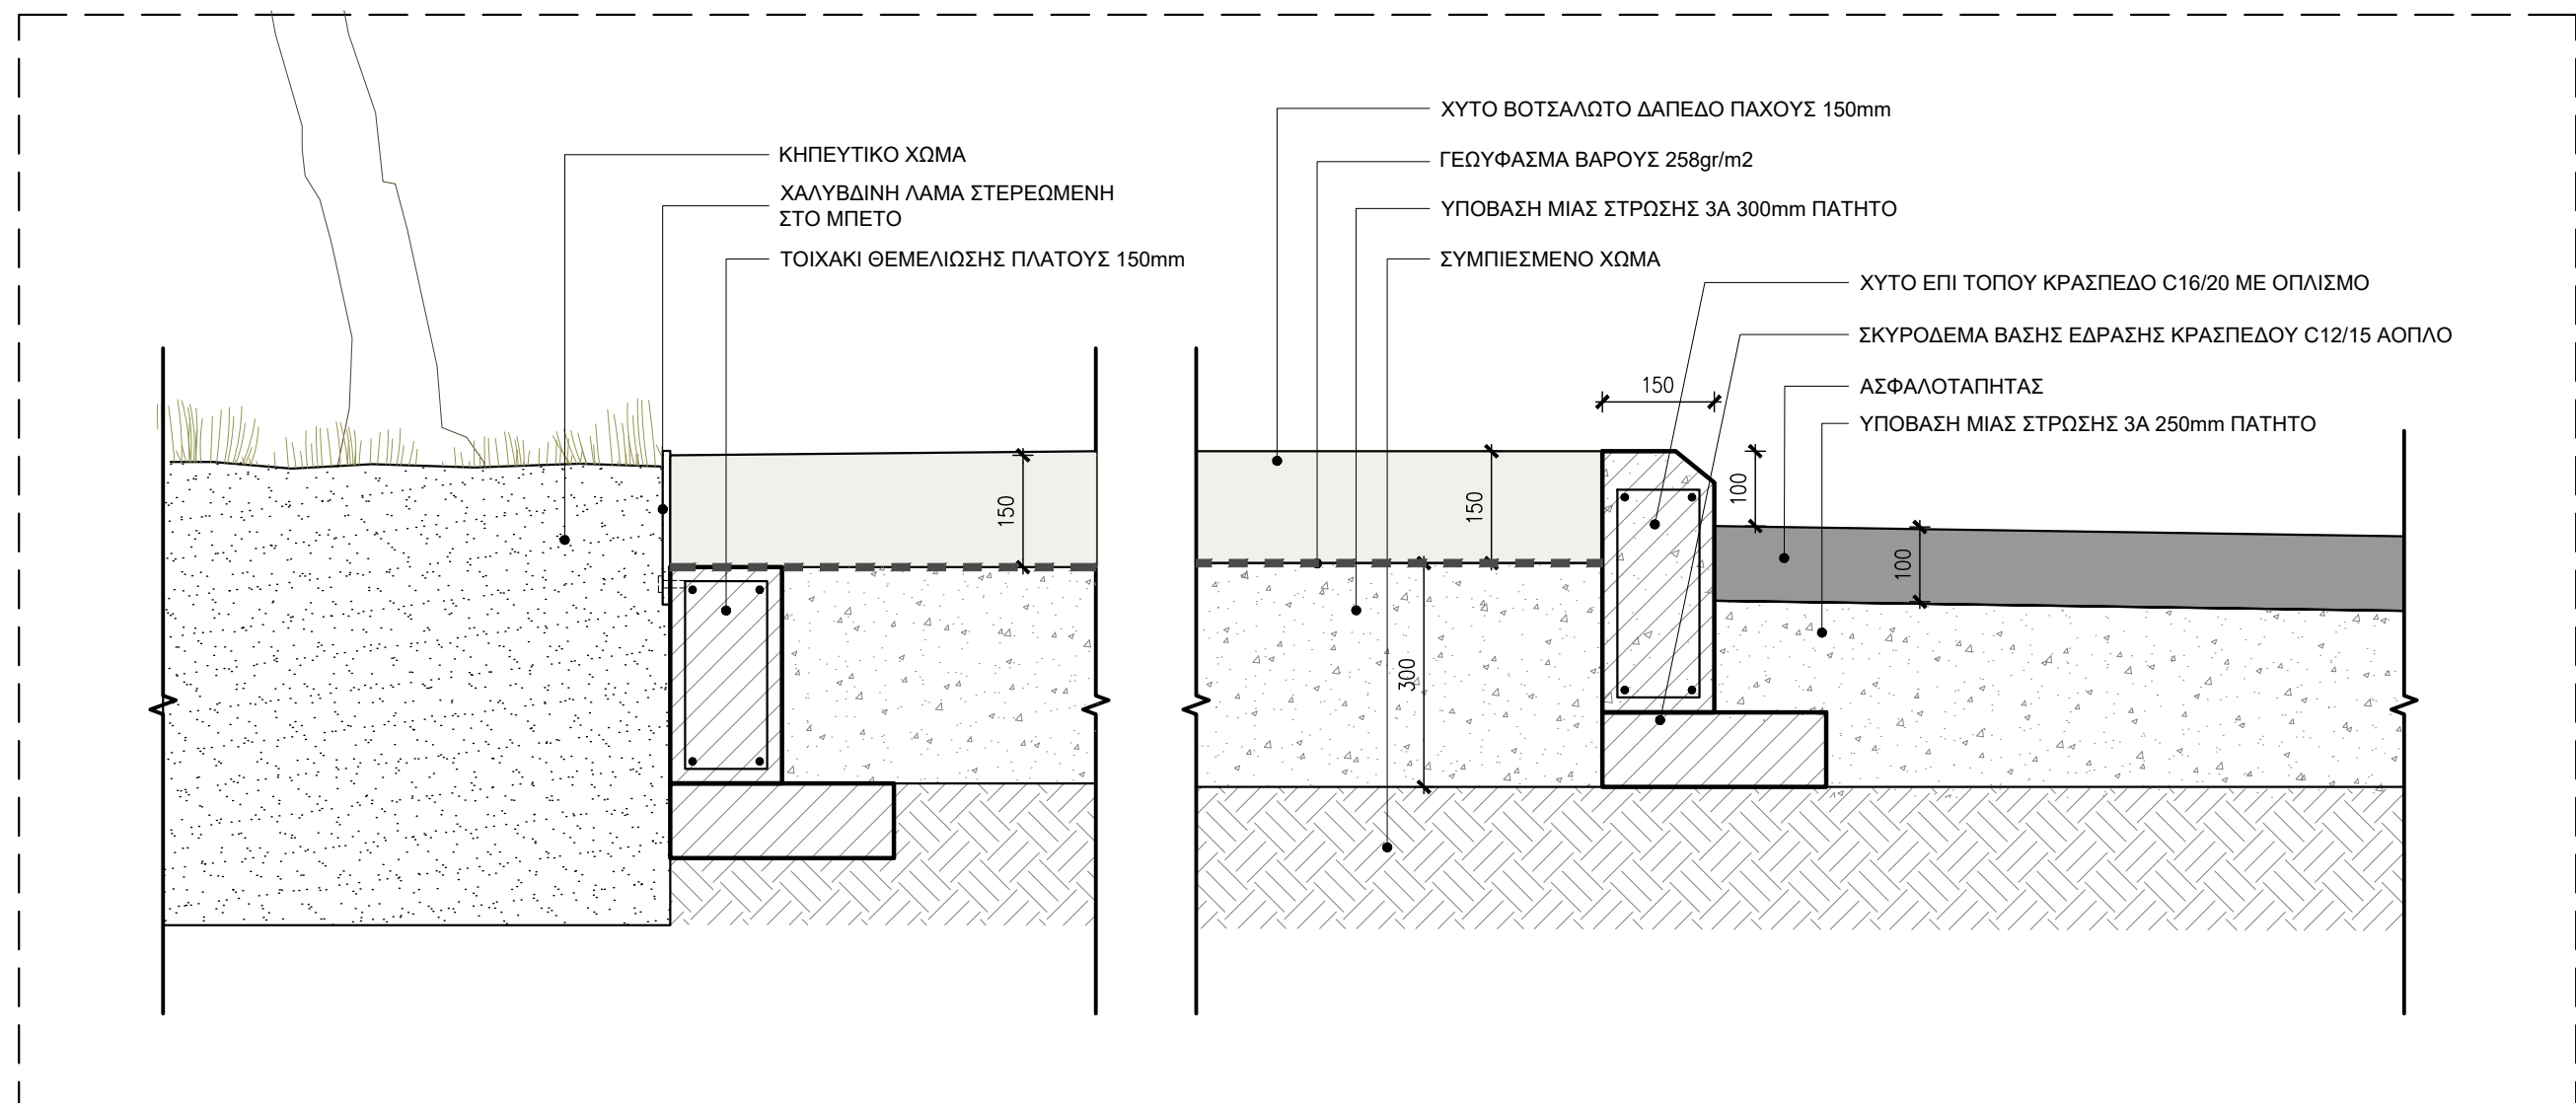

ΛΕΠΤΟΜΕΡΕΙΑ ΠΕΖΟΔΡΟΜΙΟΥ ΟΔ. ΑΙΓΑΙΟΥ


ΚΛΙΜΑΚΑ: 1:10

Π1.ΑΜ.Λ14






# П1.АМ.Λ15

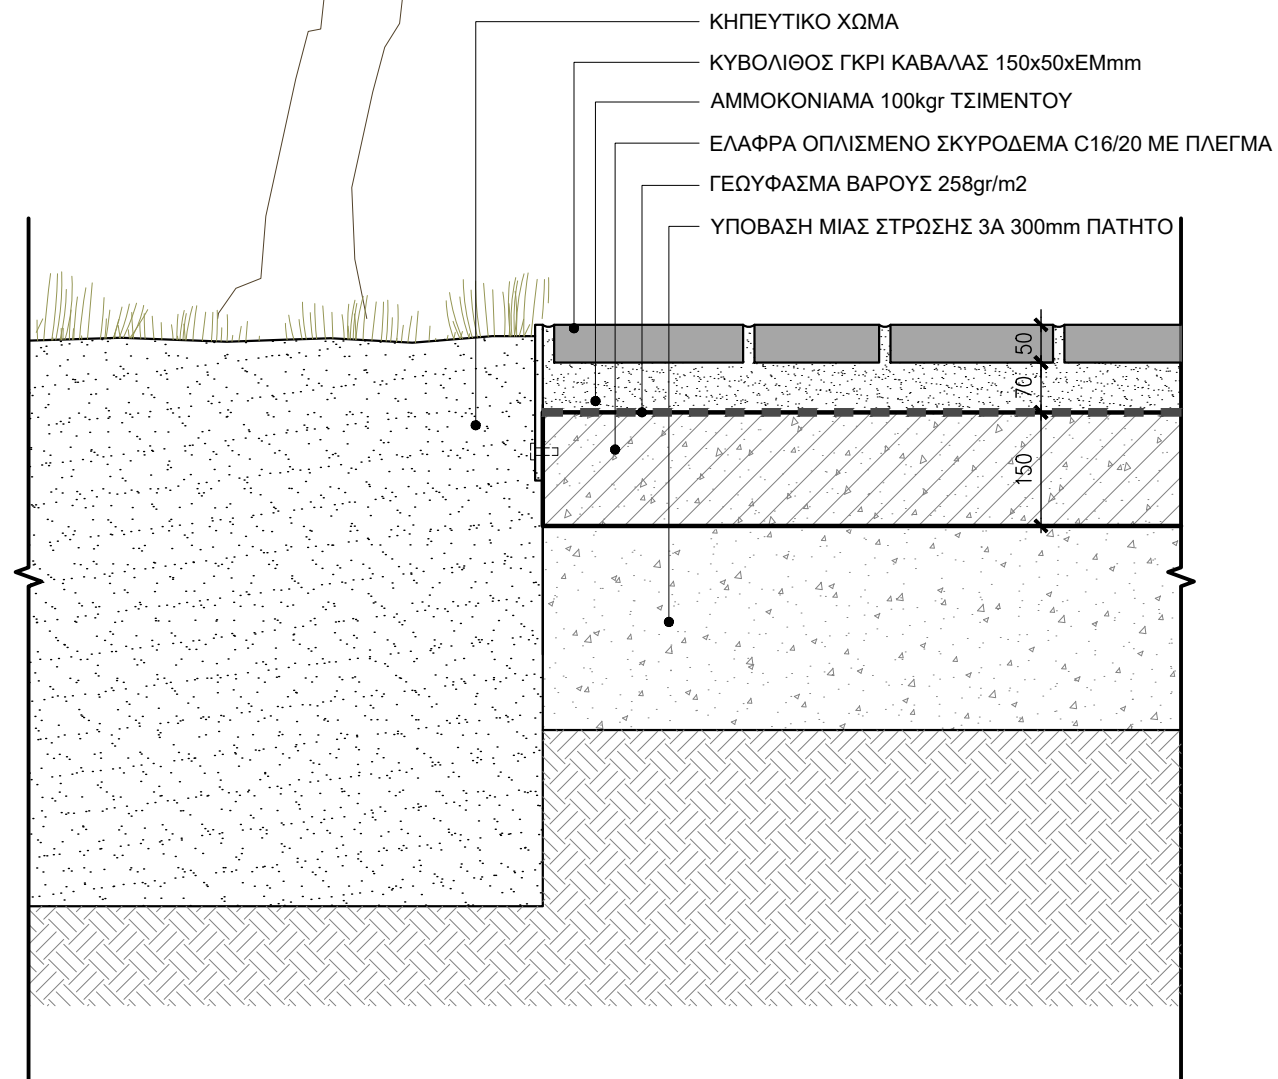


ΛΕΠΤΟΜΕΡΕΙΑ ΦΥΤΕΥΣΗΣ ΣΕ ΕΠΑΦΗ ΜΕ ΚΥΒΟΛΙΘΟ

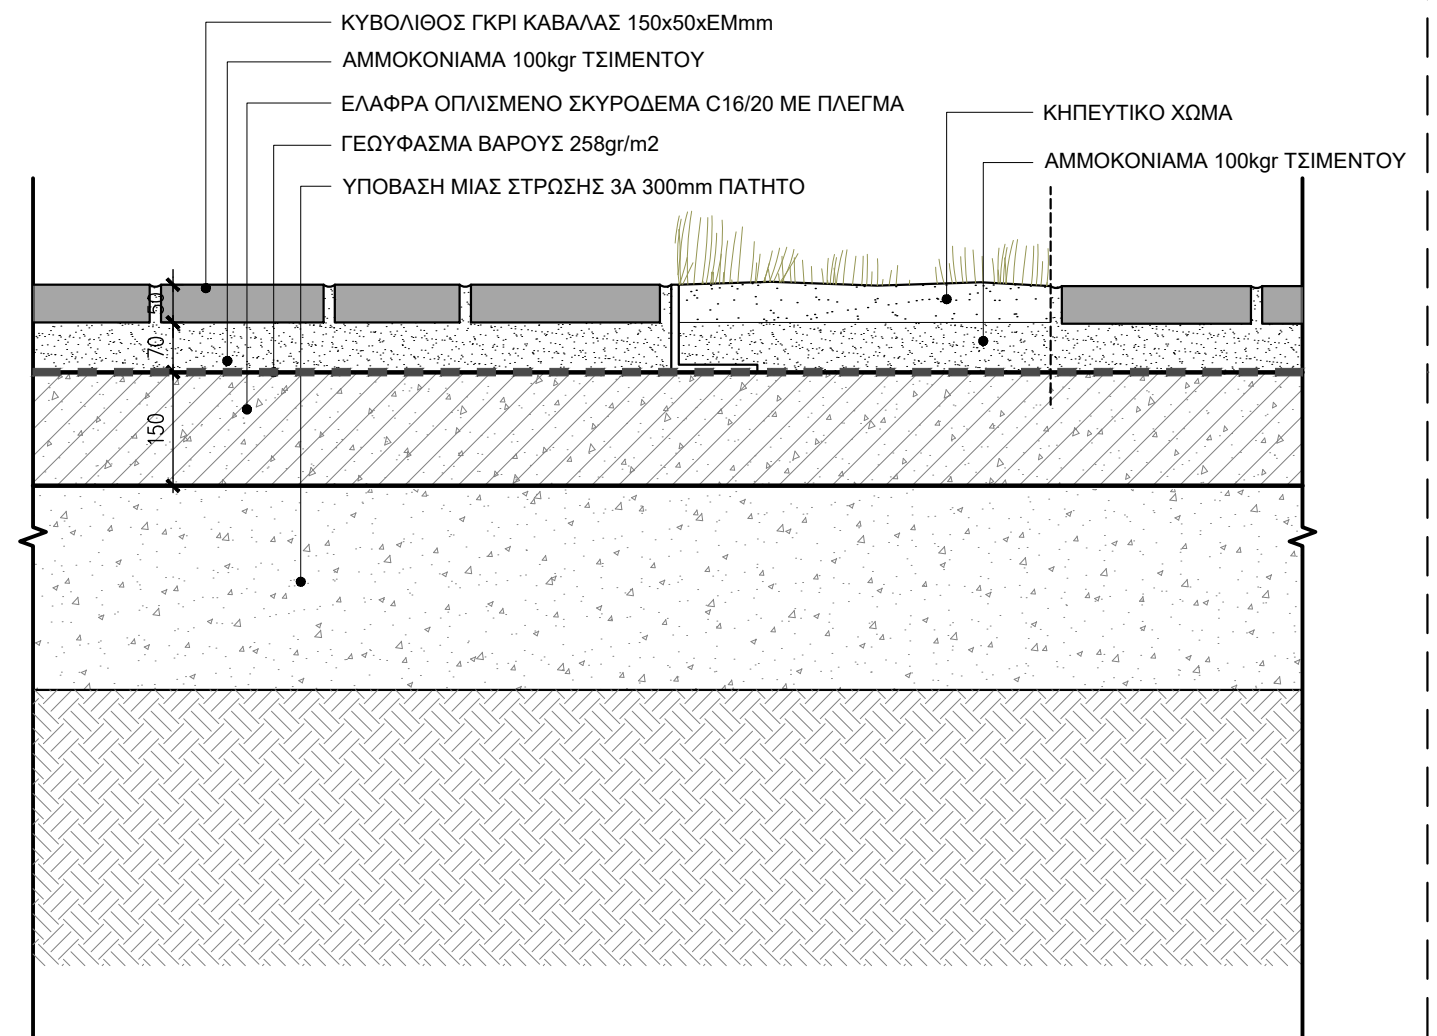

ΛΕΠΤΟΜΕΡΕΙΑ ΚΥΒΟΛΙΘΩΝ ΣΕ ΕΠΑΦΗ ΜΕ ΠΡΑΣΙΝΟΥΣ ΑΡΜΟΥΣ

ΚΛΙΜΑΚΑ: 1:10

Π1.ΑΜ.Λ16-17

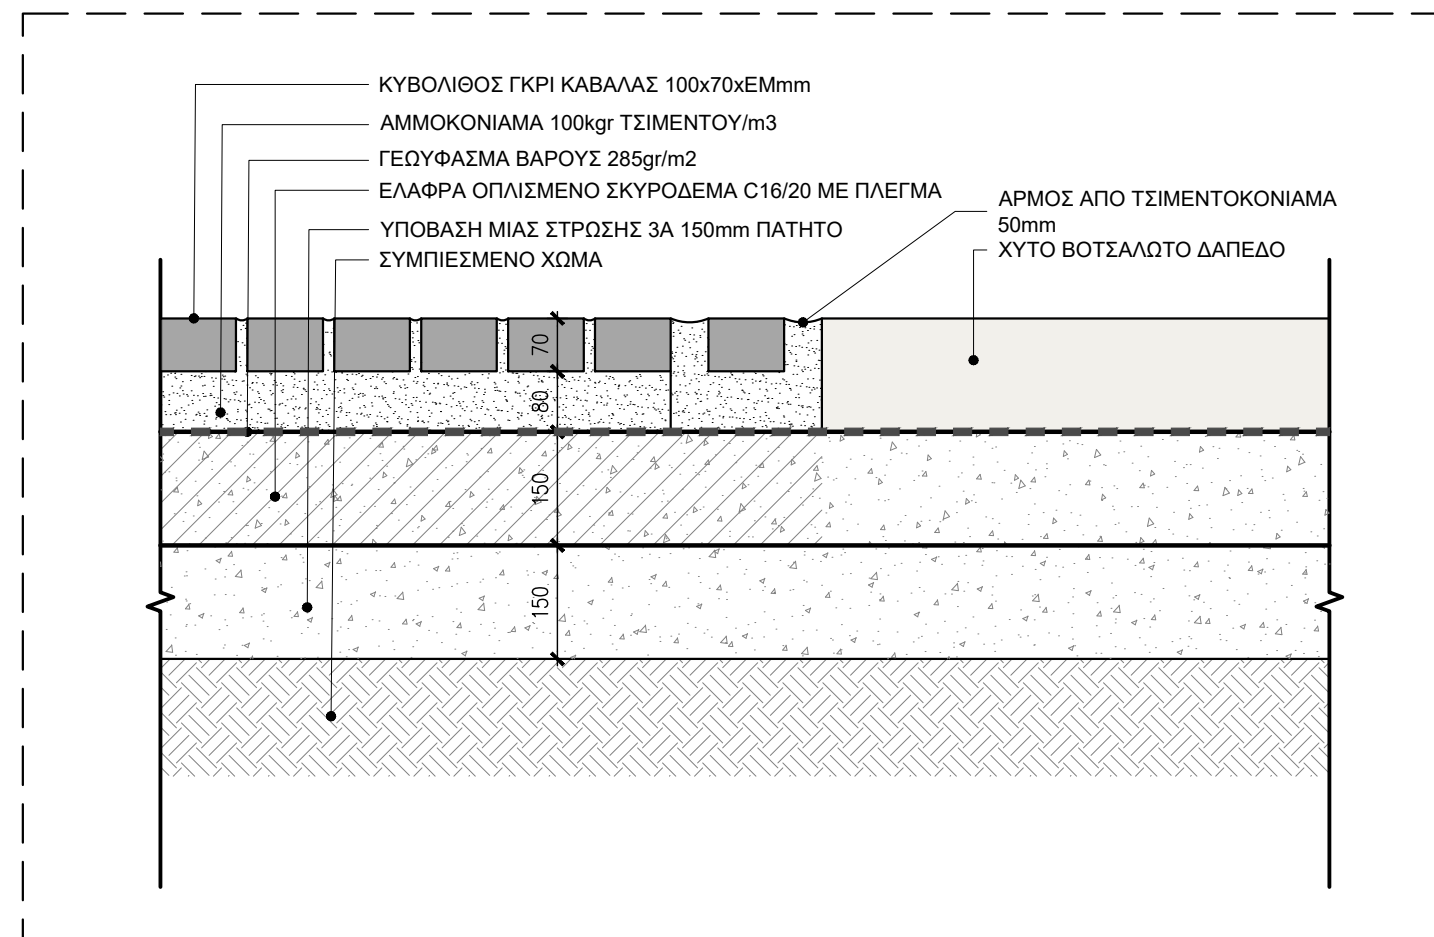


ΛΕΠΤΟΜΕΡΕΙΑ ΔΑΠΕΔΩΝ ΔΡΟΜΟΥ ΕΛ ΑΛΑΜΕΙΝ (ΚΥΒΟΛΙΘΟΣ - ΧΥΤΟ ΒΟΤΣΑΛΩΤΟ ΔΑΠΕΔΟ)


ΚΛΙΜΑΚΑ: 1:10

**Π1.ΑΜ.Λ18**



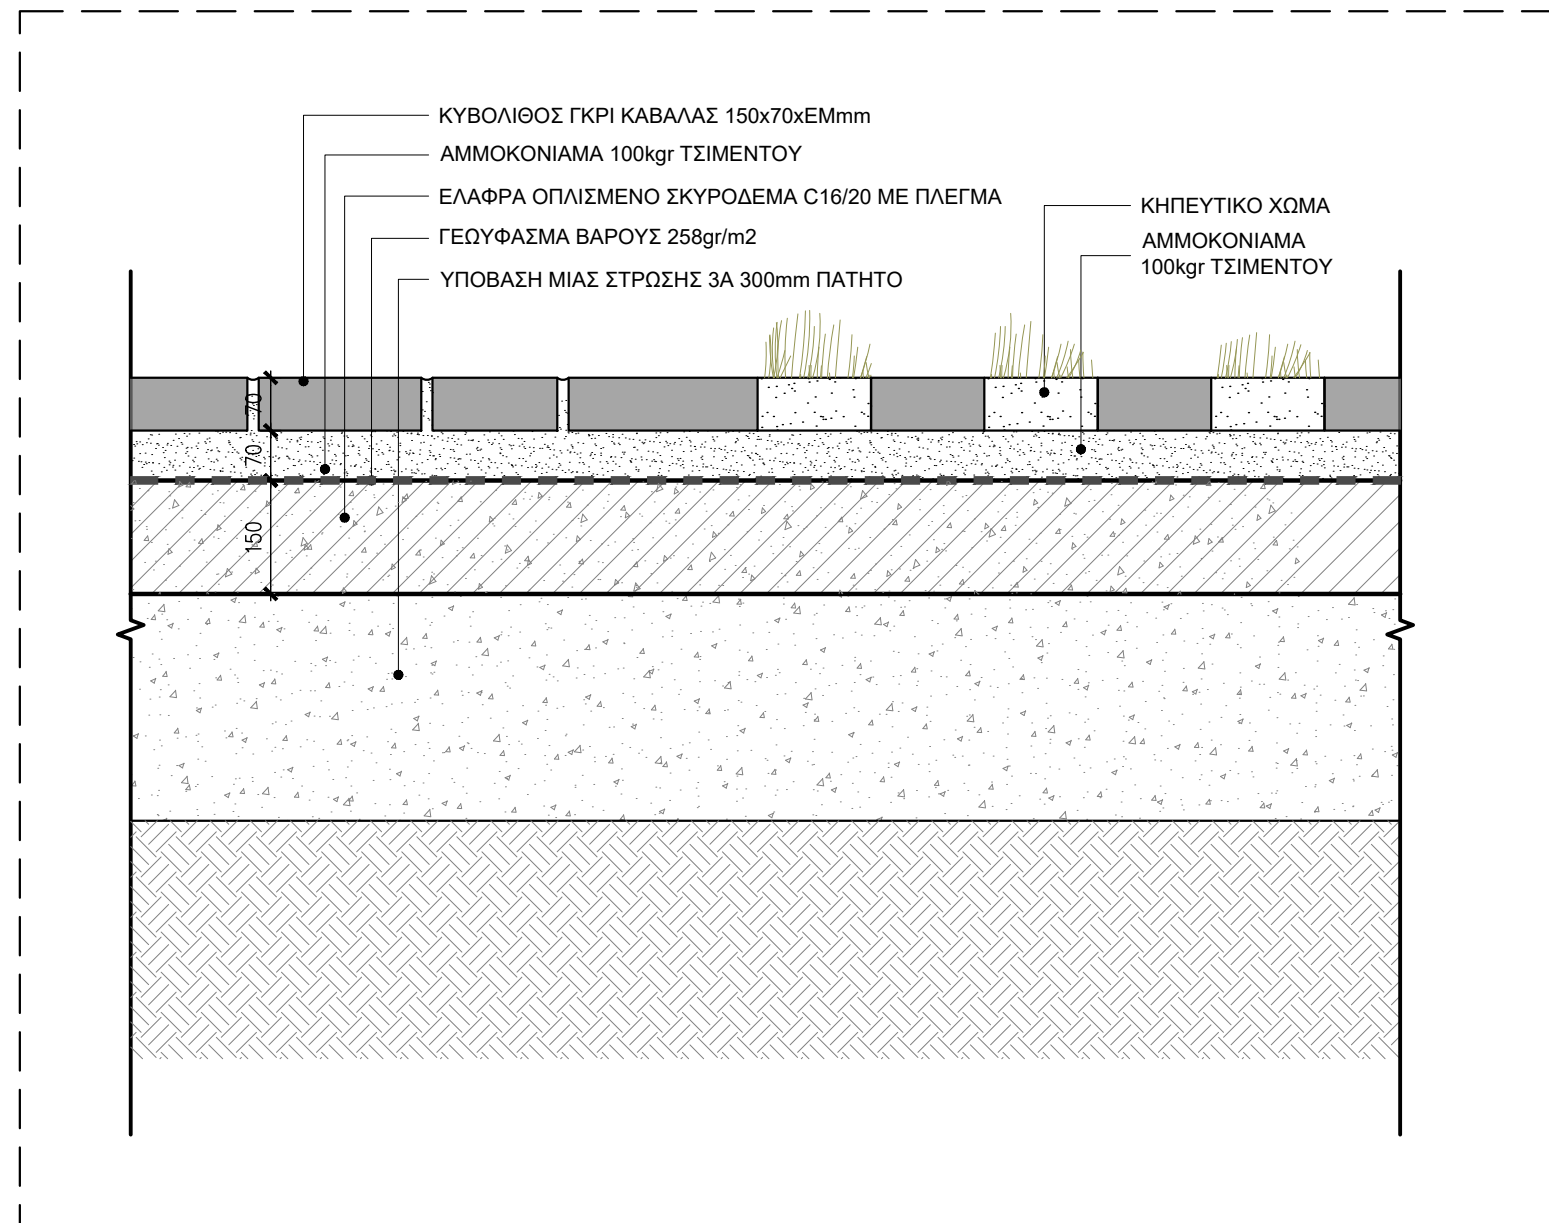


ΛΕΠΤΟΜΕΡΕΙΑ ΘΕΣΕΩΝ ΣΤΑΘΜΕΥΣΗΣ ΟΔ. ΑΙΓΑΙΟΥ

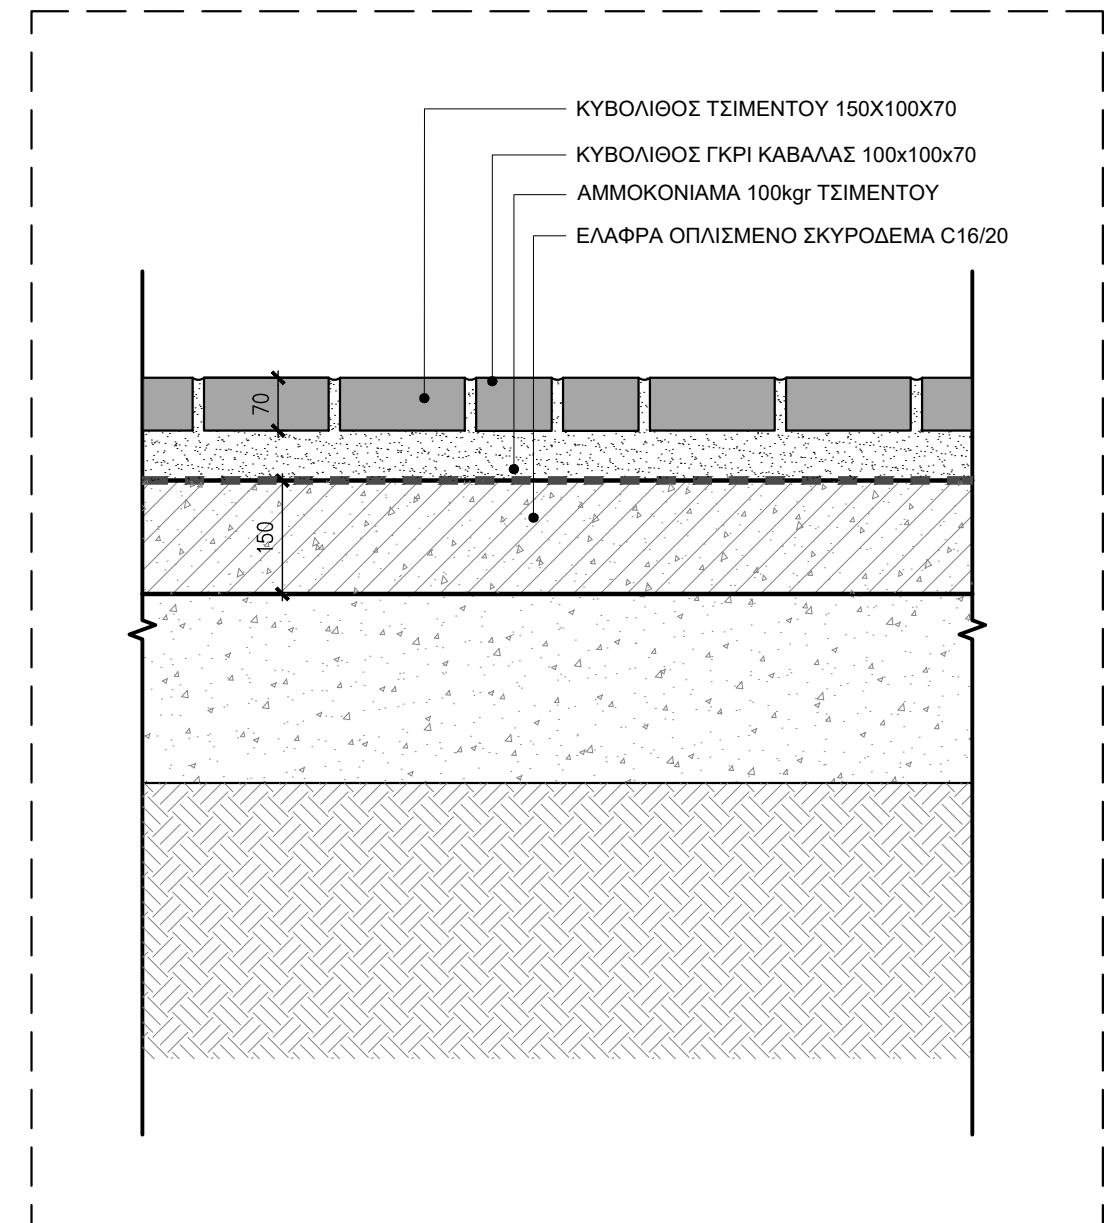


ΛΕΠΤΟΜΕΡΕΙΑ ΘΕΣΕΩΝ ΣΤΑΘΜΕΥΣΗΣ ΟΔ. ΡΟΥΜΕΛΗΣ

ΚΛΙΜΑΚΑ: 1:10

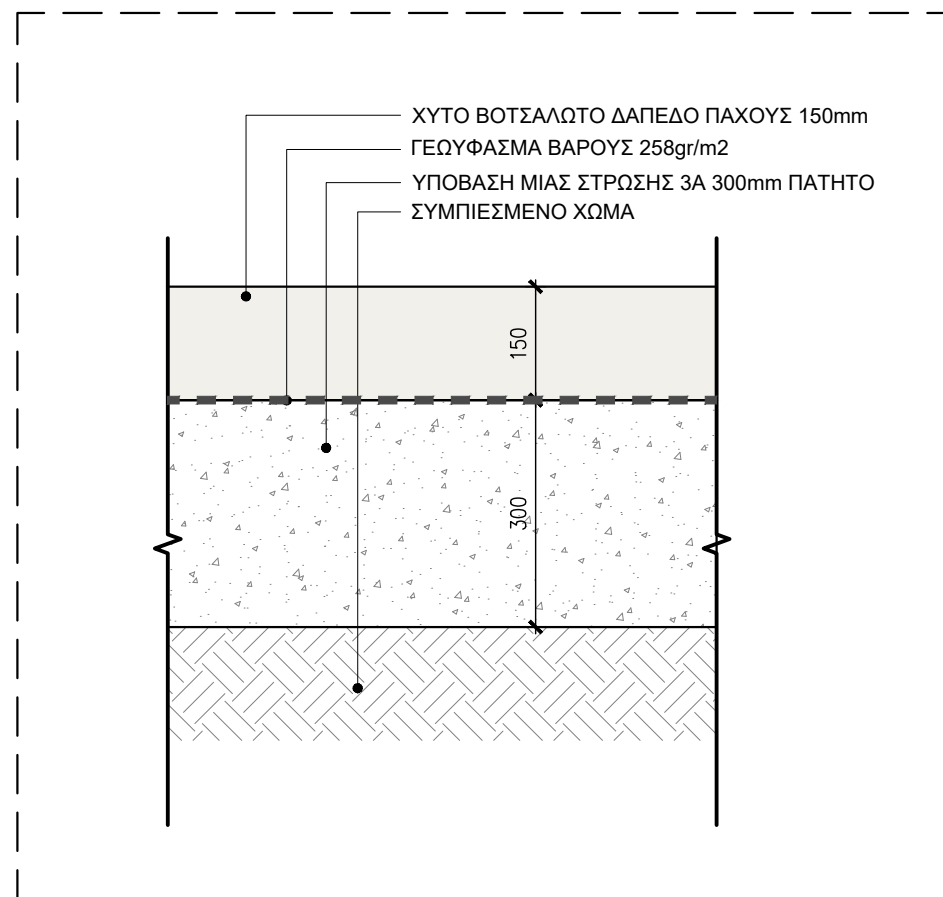


ΧΥΤΟ ΒΟΤΣΑΛΩΤΟ ΔΑΠΕΔΟ  
Τοποθέτηση σε πεζοδρόμια

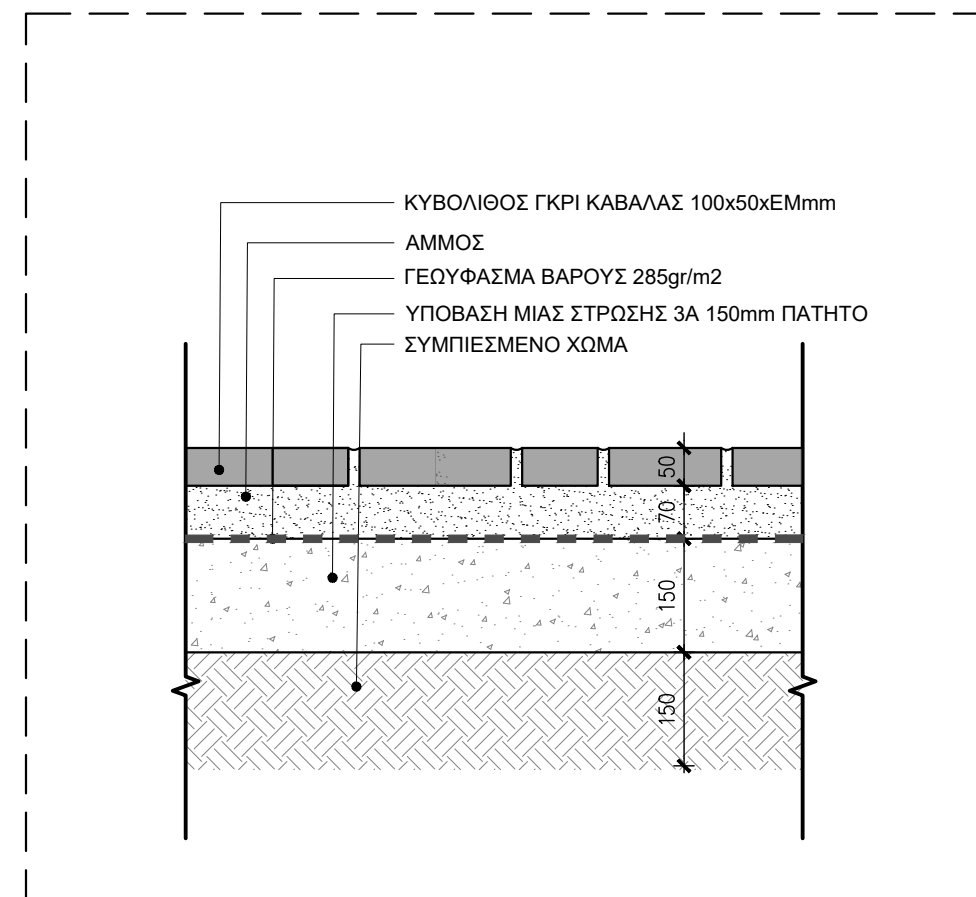


ΚΥΒΟΛΙΘΟΣ ΜΕ ΕΛΕΥΘΕΡΟ ΜΗΚΟΣ ΕΝ ΞΗΡΩ  
Τοποθέτηση σε πεζοδρόμια και τμήματα της πλατείας

ΚΛΙΜΑΚΑ: 1:10

Π1.ΑΜ.Λ20-21

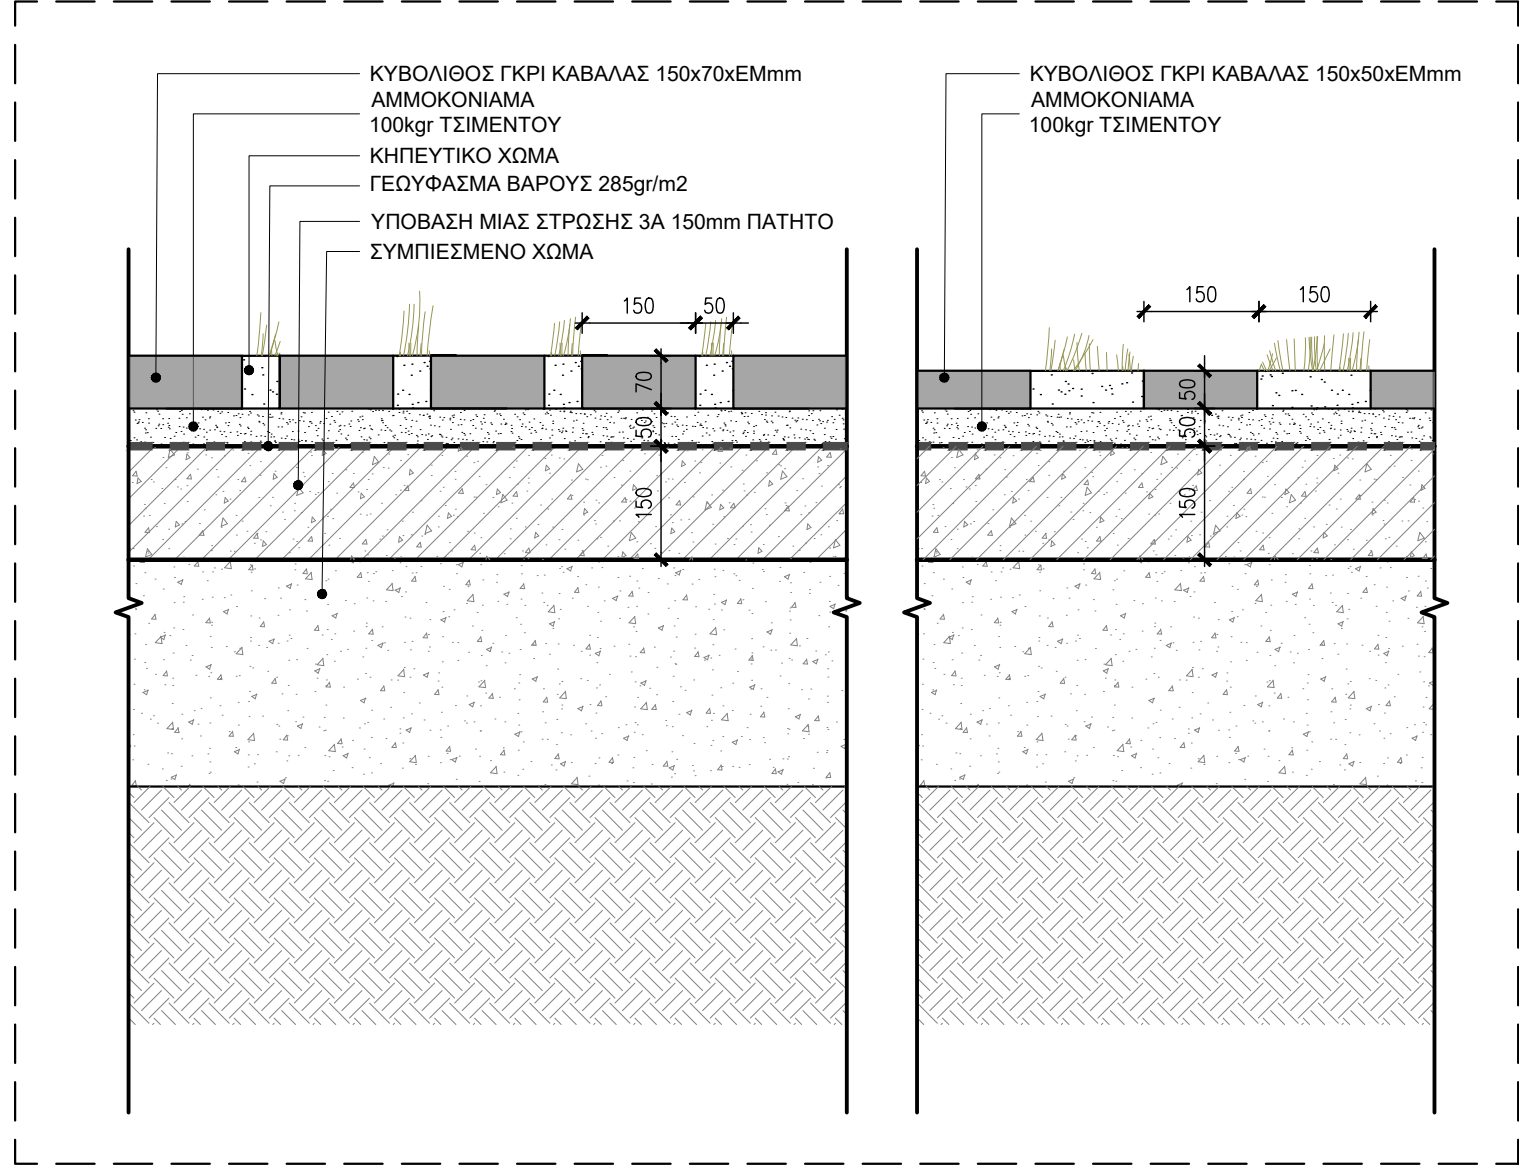


ΛΕΠΤΟΜΕΡΕΙΑ ΚΥΒΟΛΙΘΟΥ ΣΕ ΕΠΑΦΗ ΜΕ ΠΡΑΣΙΝΟΥΣ ΑΡΜΟΥΣ  
Διέλευση αυτοκινήτων και πεζοδρόμιο παράλληλα στα κτίρια

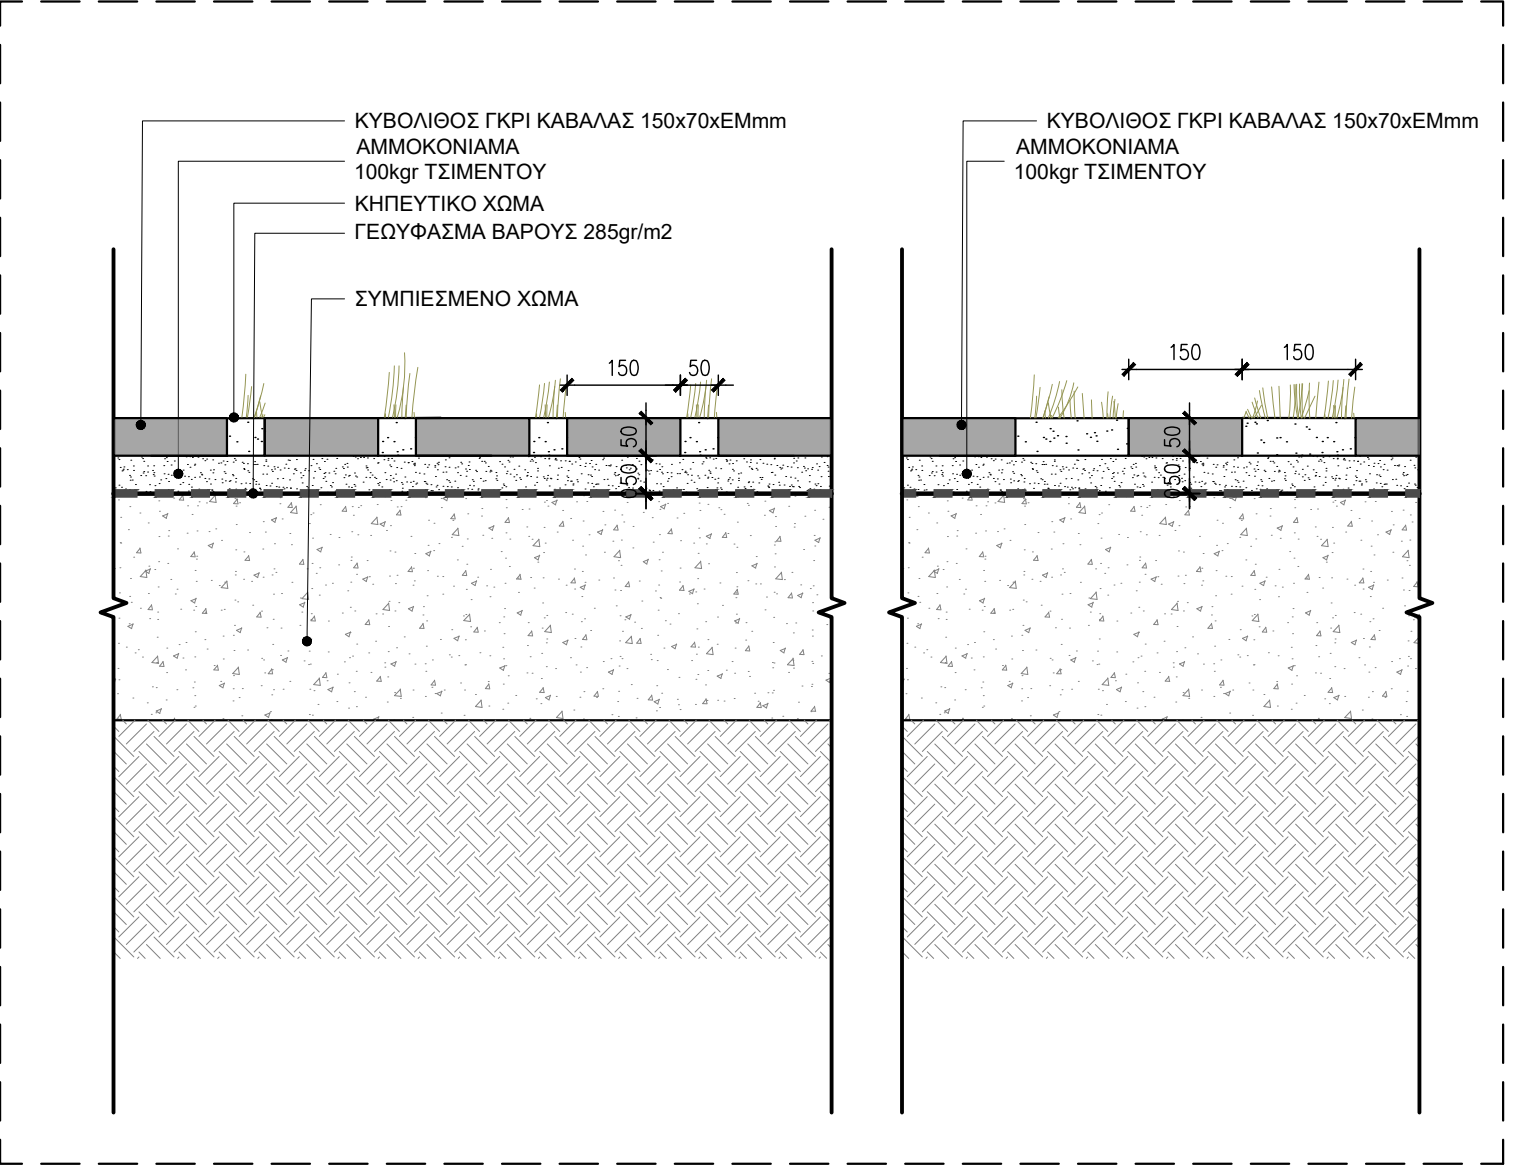


ΛΕΠΤΟΜΕΡΕΙΑ ΚΥΒΟΛΙΘΟΥ ΣΕ ΕΠΑΦΗ ΜΕ ΠΡΑΣΙΝΟΥΣ ΑΡΜΟΥΣ  
Διέλευση πεζού και σημεία στάσης

ΚΛΙΜΑΚΑ: 1:10




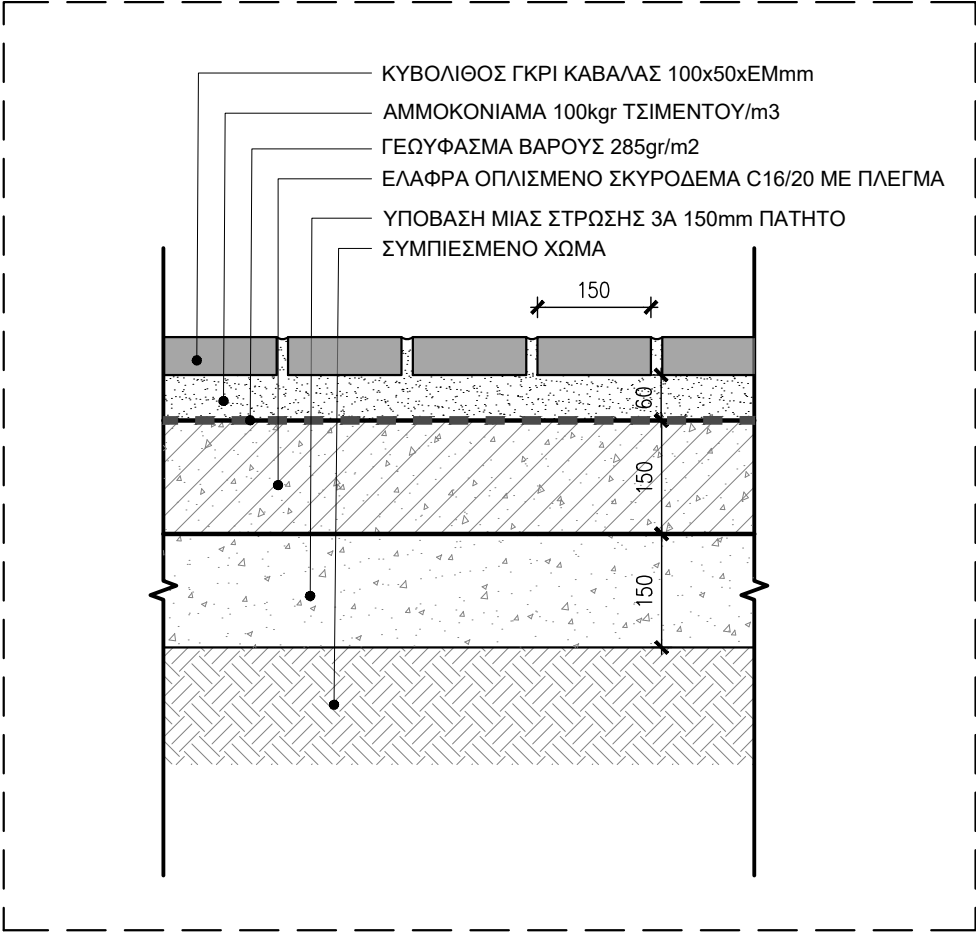

ΚΥΒΟΛΙΘΟΣ ΕΝ ΞΗΡΩ  
Τοποθέτηση σε κεντρικά σημεία πλατείας

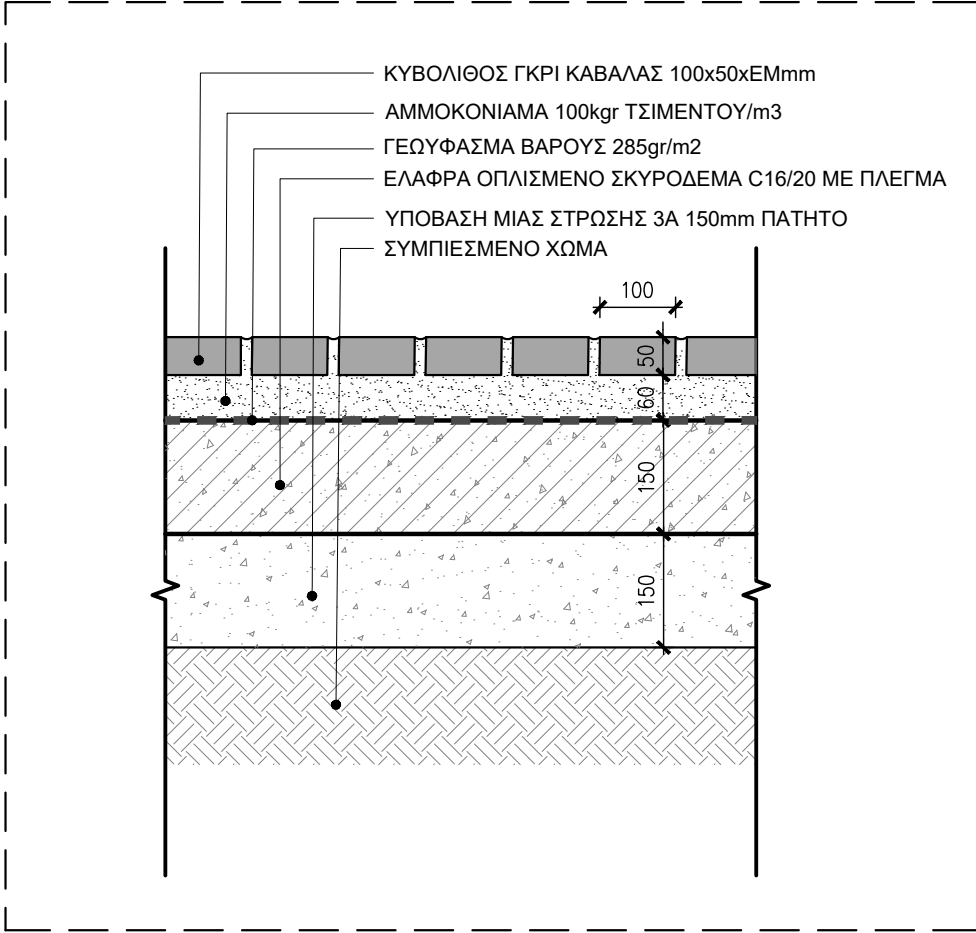


ΚΥΒΟΛΙΘΟΣ ΕΝ ΞΗΡΩ  
Τοποθέτηση σε σημεία πεζοδρομίου

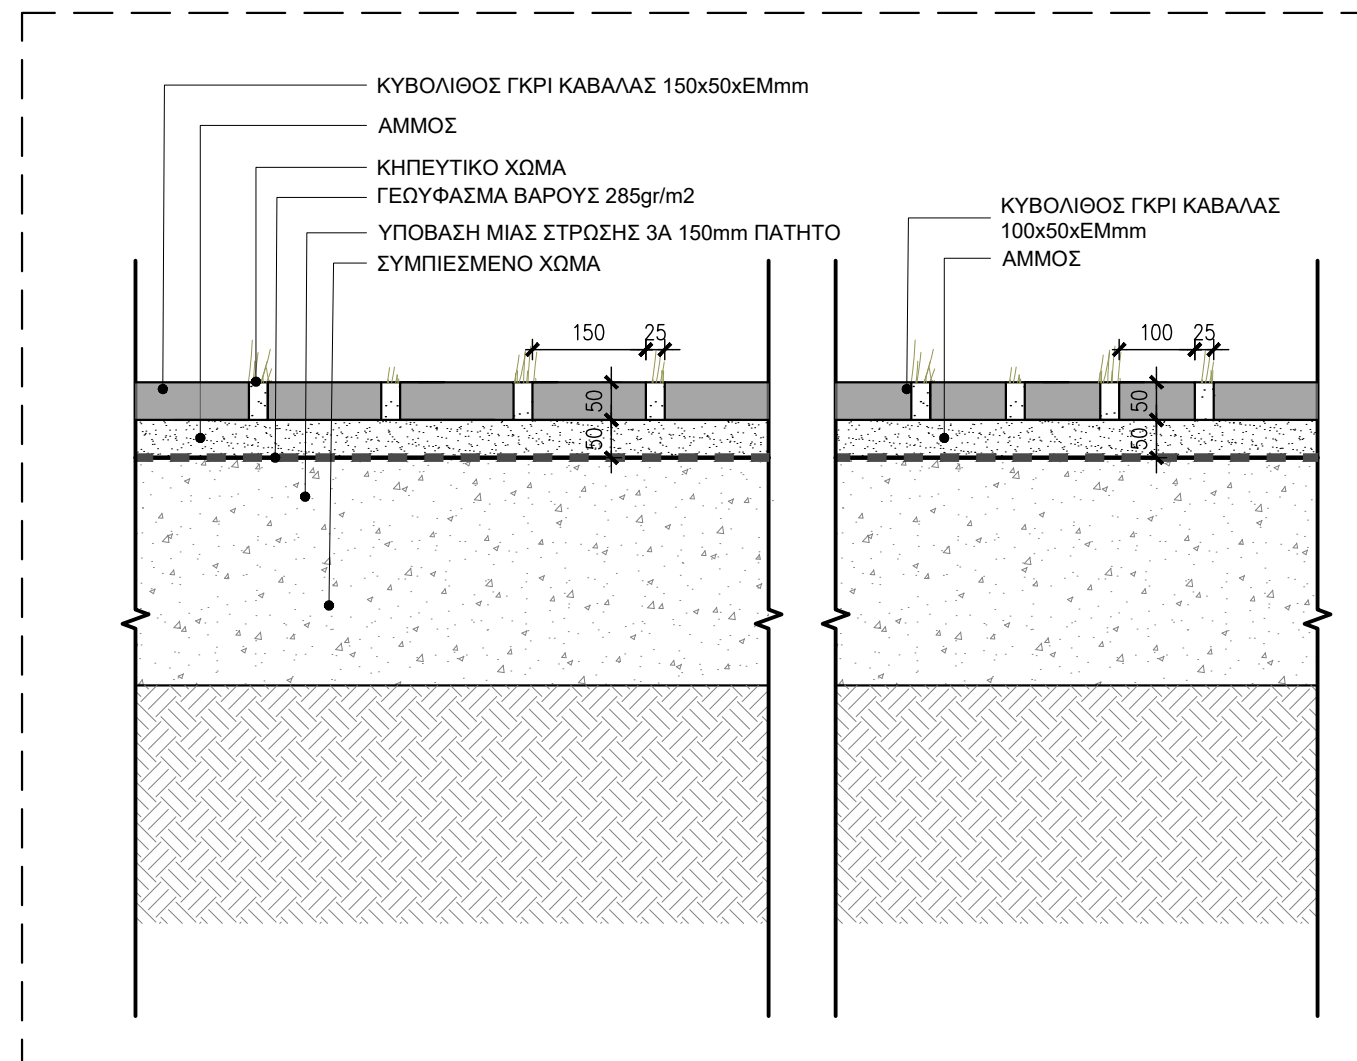

ΛΕΠΤΟΜΕΡΕΙΑ ΚΥΒΟΛΙΘΩΝ ΕΝ ΞΗΡΩ ΜΕ ΚΗΠΕΥΤΙΚΟ ΧΩΜΑ

ΚΛΙΜΑΚΑ: 1:10

Π1.ΑΜ.Λ24

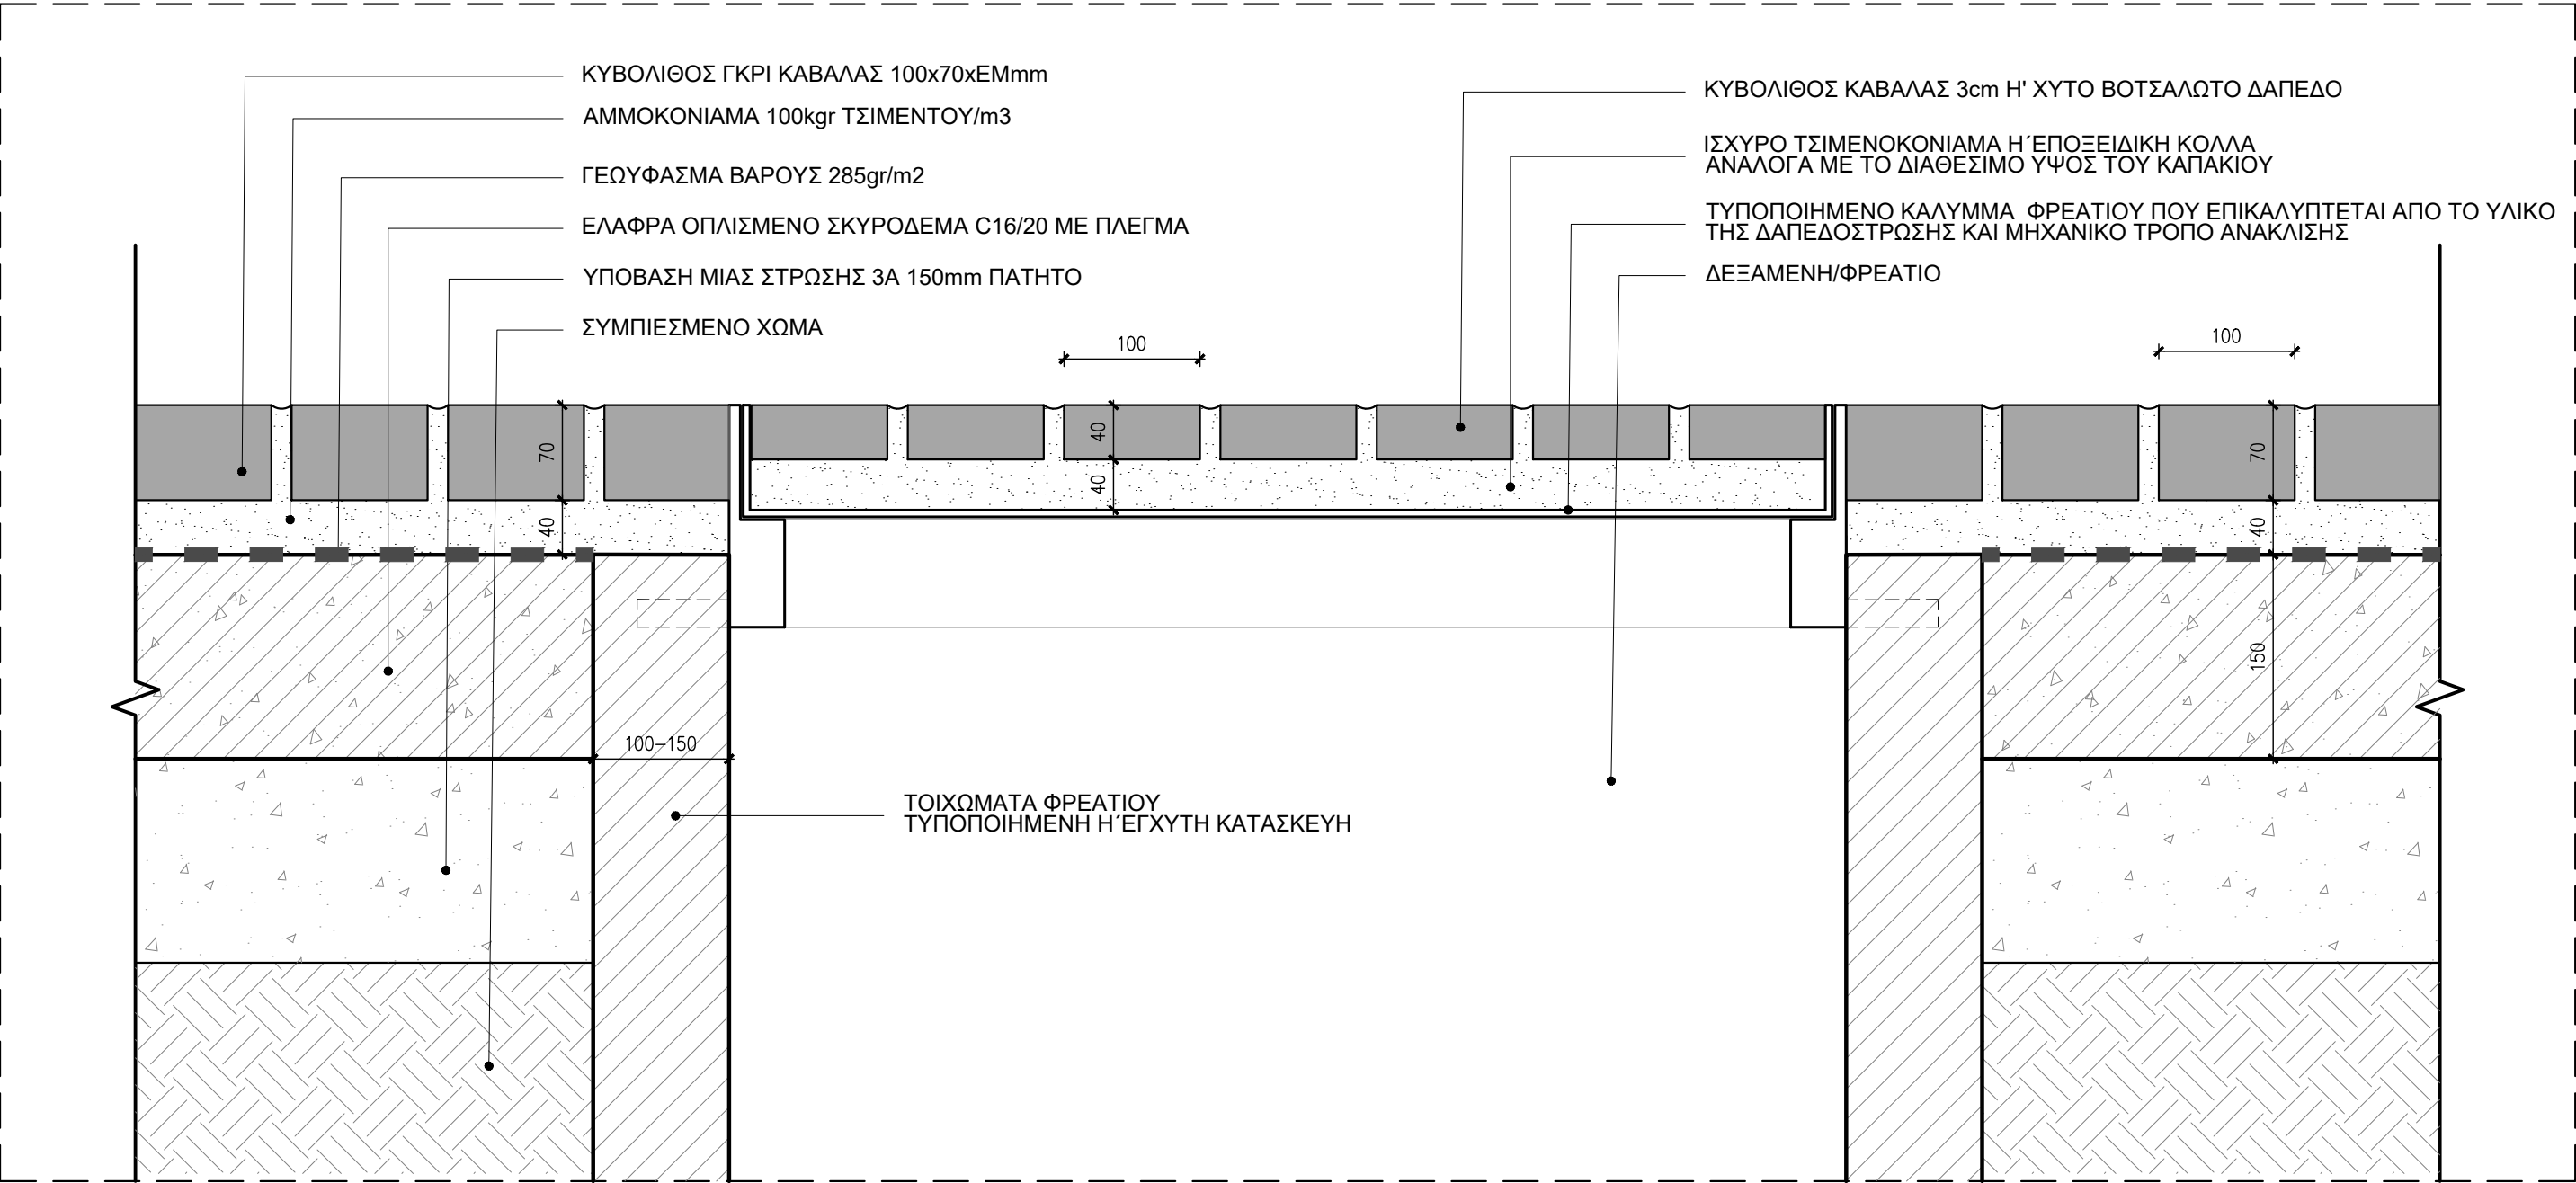


ΦΡΕΑΤΙΑ ΕΠΙΣΚΕΨΗΣ

ΚΛΙΜΑΚΑ: 1:5

Π1.ΑΜ.Λ25




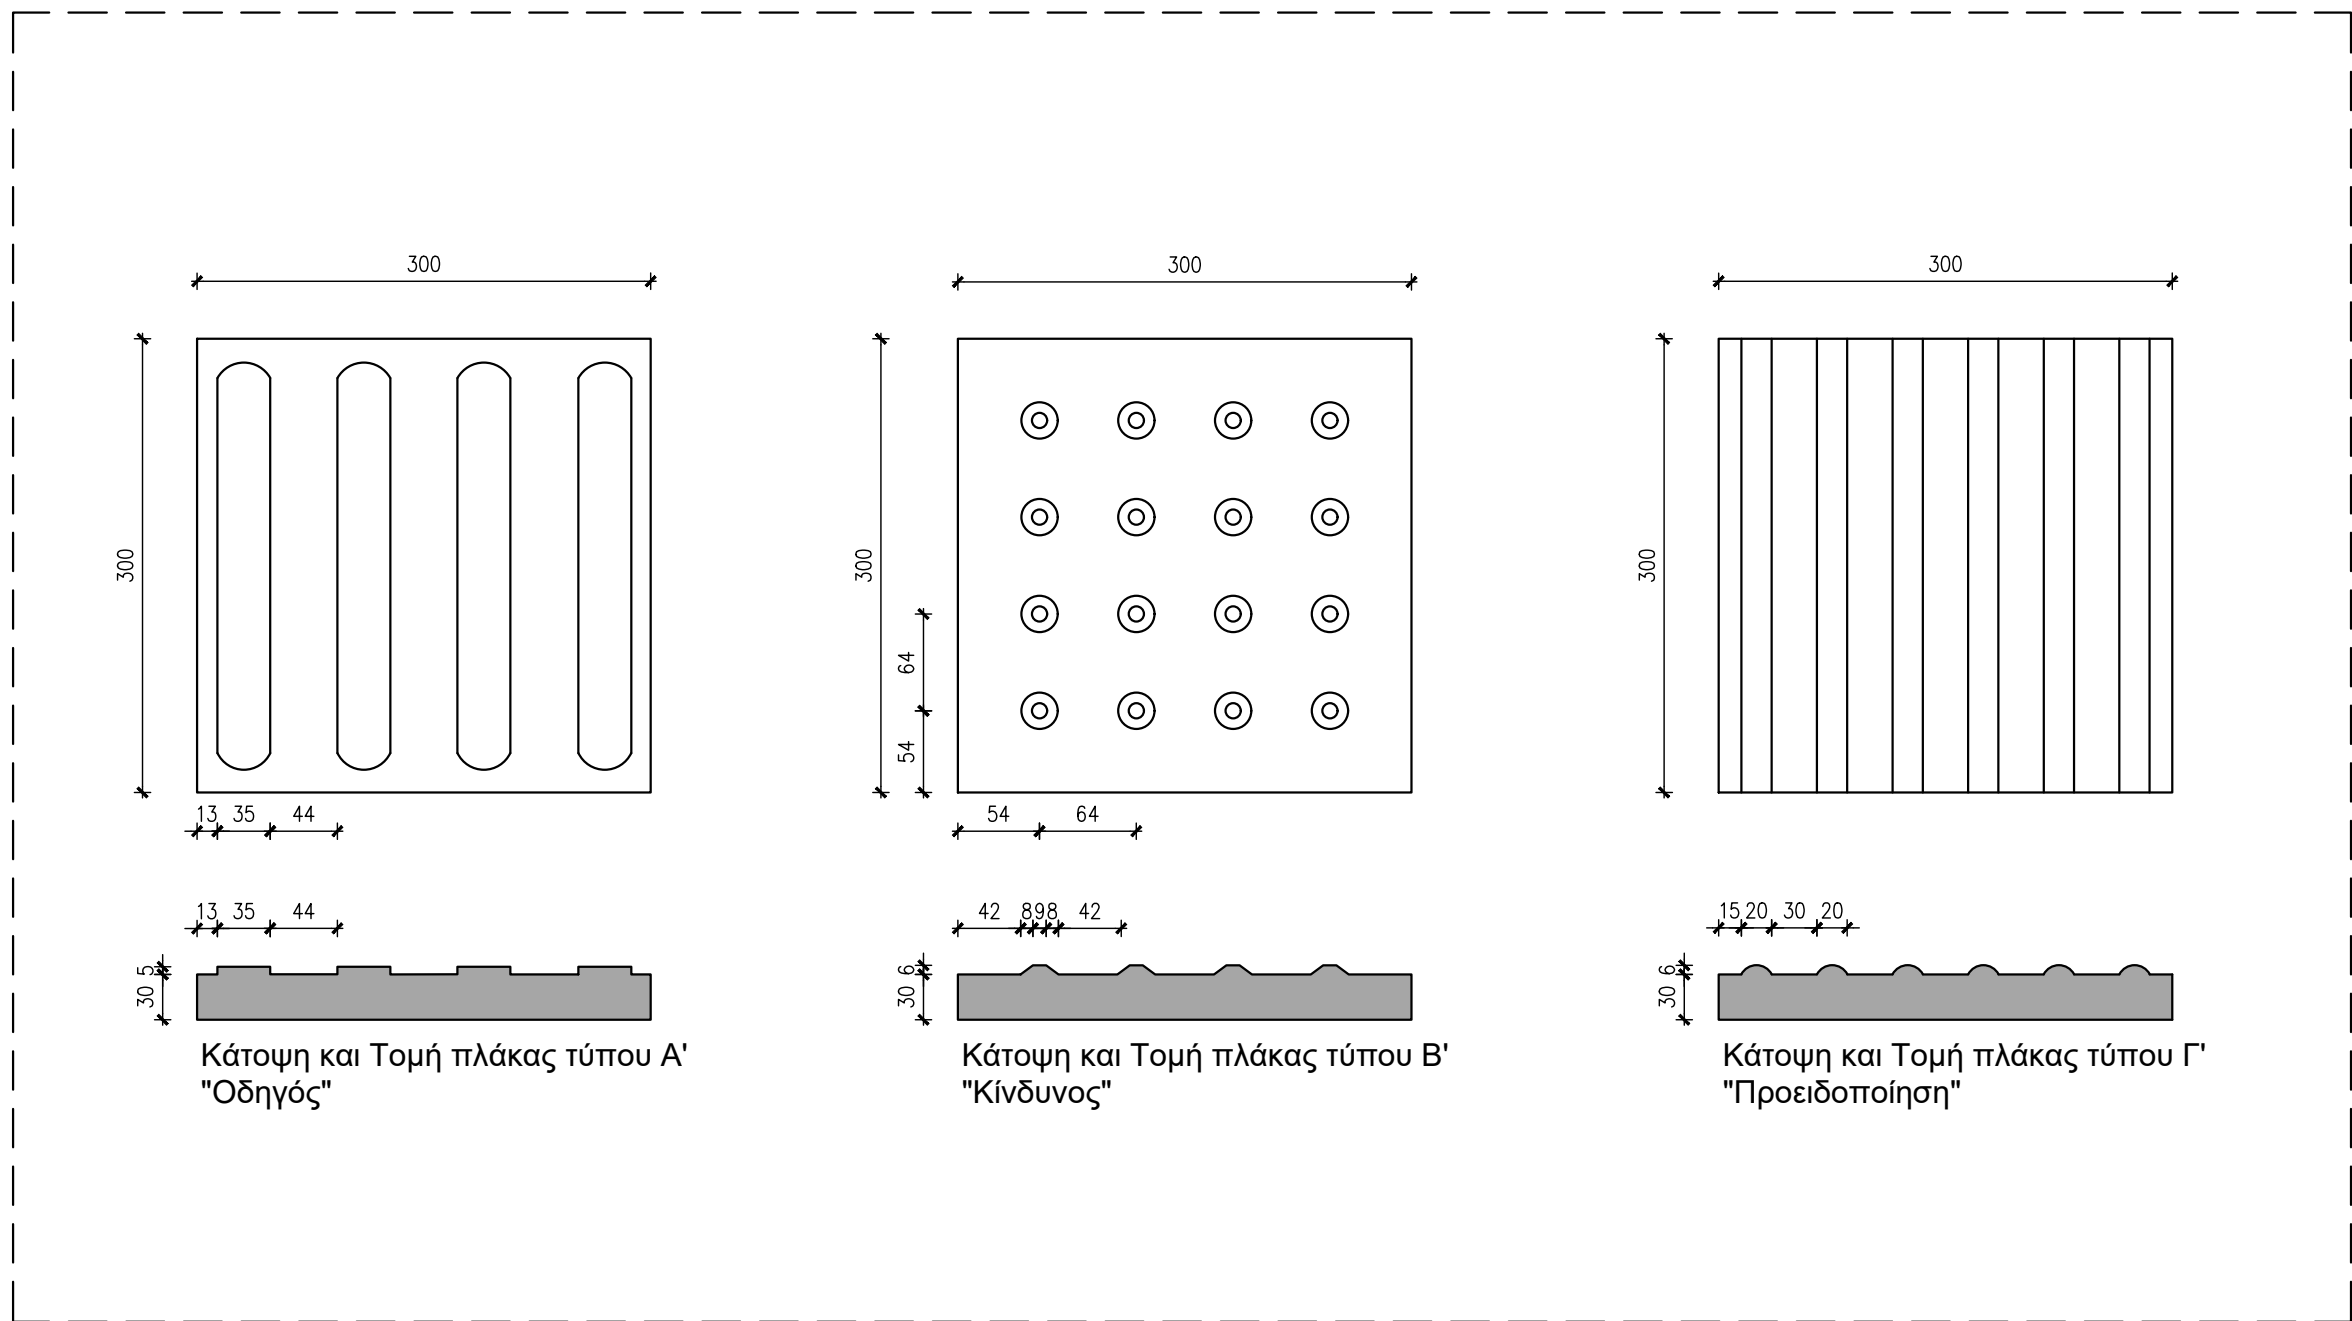


ΠΛΑΚΕΣ ΟΔΕΥΣΗΣ ΑΤΟΜΩΝ ΜΕ ΜΕΙΩΜΕΝΗ ΟΡΑΣΗ

ΚΛΙΜΑΚΑ: 1:5

Π1.ΑΜ.Λ26

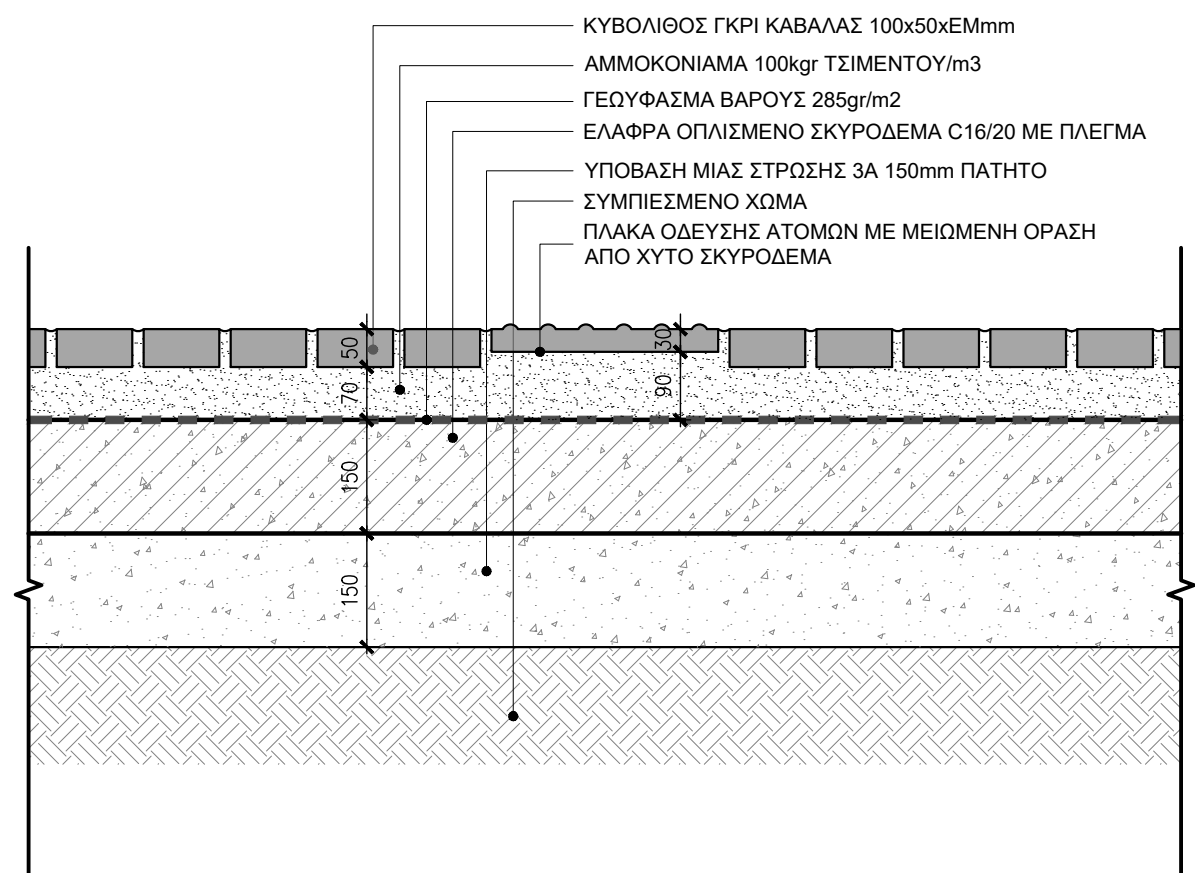

ΛΕΠΤΟΜΕΡΕΙΑ ΠΛΑΚΑΣ ΟΔΕΥΣΗΣ ΑΤΟΜΩΝ ΜΕ ΜΕΙΩΜΕΝΗ ΟΡΑΣΗ  
(ΤΟΠΟΘΕΤΗΣΗ ΣΕ ΚΥΒΟΛΙΘΟ)

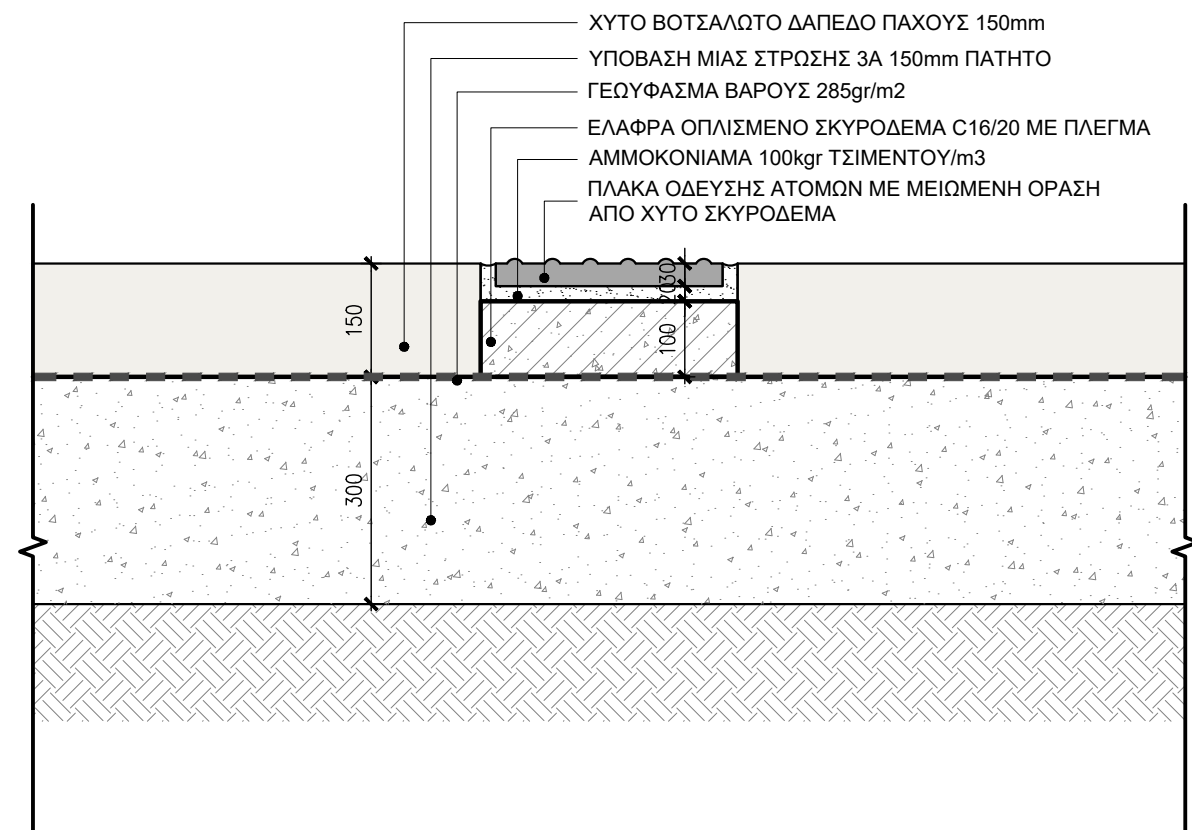


ΛΕΠΤΟΜΕΡΕΙΑ ΠΛΑΚΑΣ ΟΔΕΥΣΗΣ ΑΤΟΜΩΝ ΜΕ ΜΕΙΩΜΕΝΗ ΟΡΑΣΗ  
(ΤΟΠΟΘΕΤΗΣΗ ΣΕ ΧΥΤΟ ΒΟΤΣΑΛΩΤΟ ΔΑΠΕΔΟ)

ΚΛΙΜΑΚΑ:

1:10

**Π1.ΑΜ.Λ27-28**

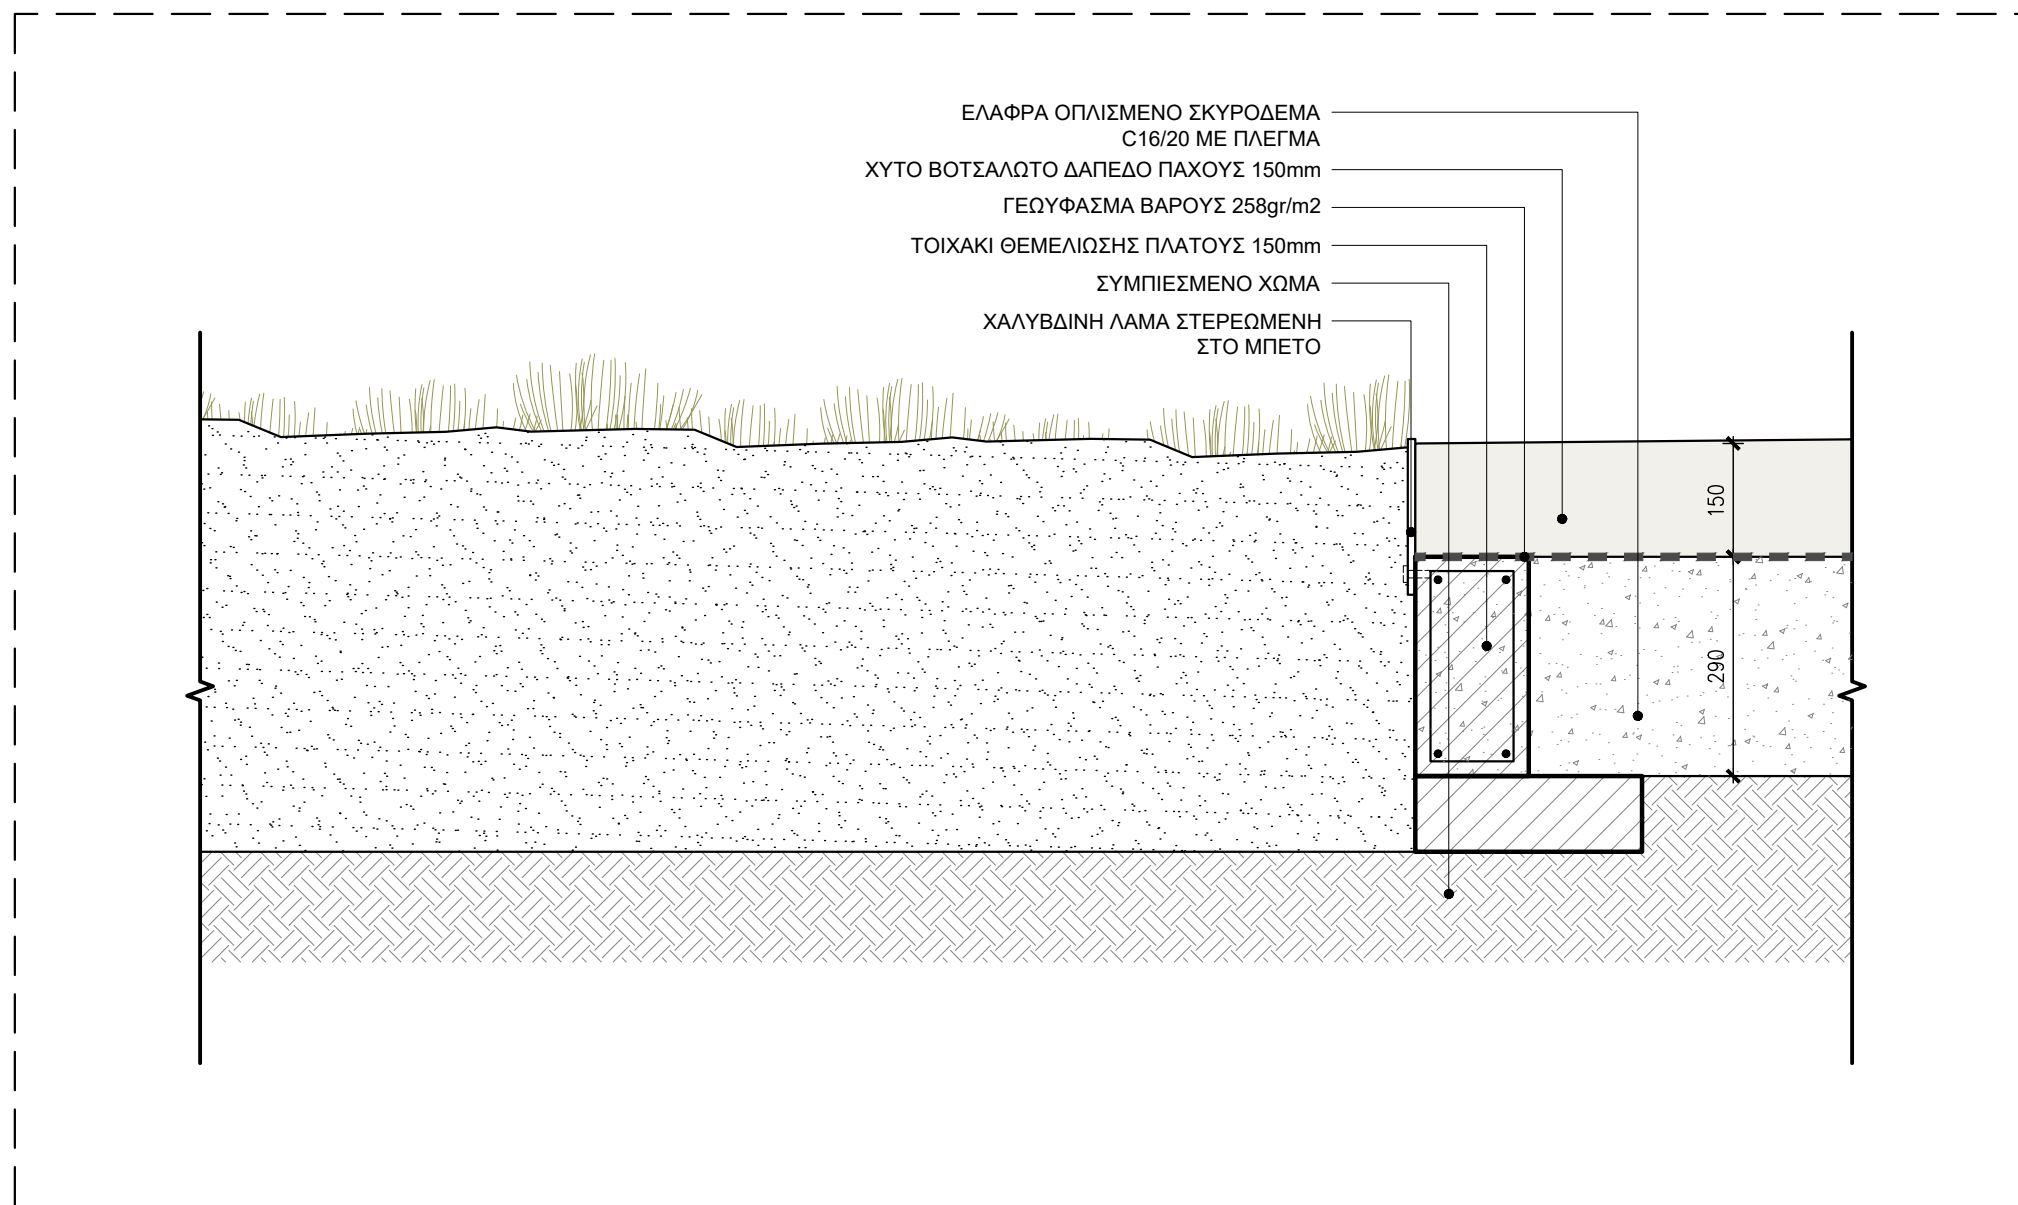


ΛΕΠΤΟΜΕΡΕΙΑ ΧΩΜΑΤΟΣ ΜΕ ΧΥΤΟ ΒΟΤΣΑΛΩΤΟ ΔΑΠΕΔΟ

ΚΛΙΜΑΚΑ: 1:10

Π1.ΑΜ.Λ29




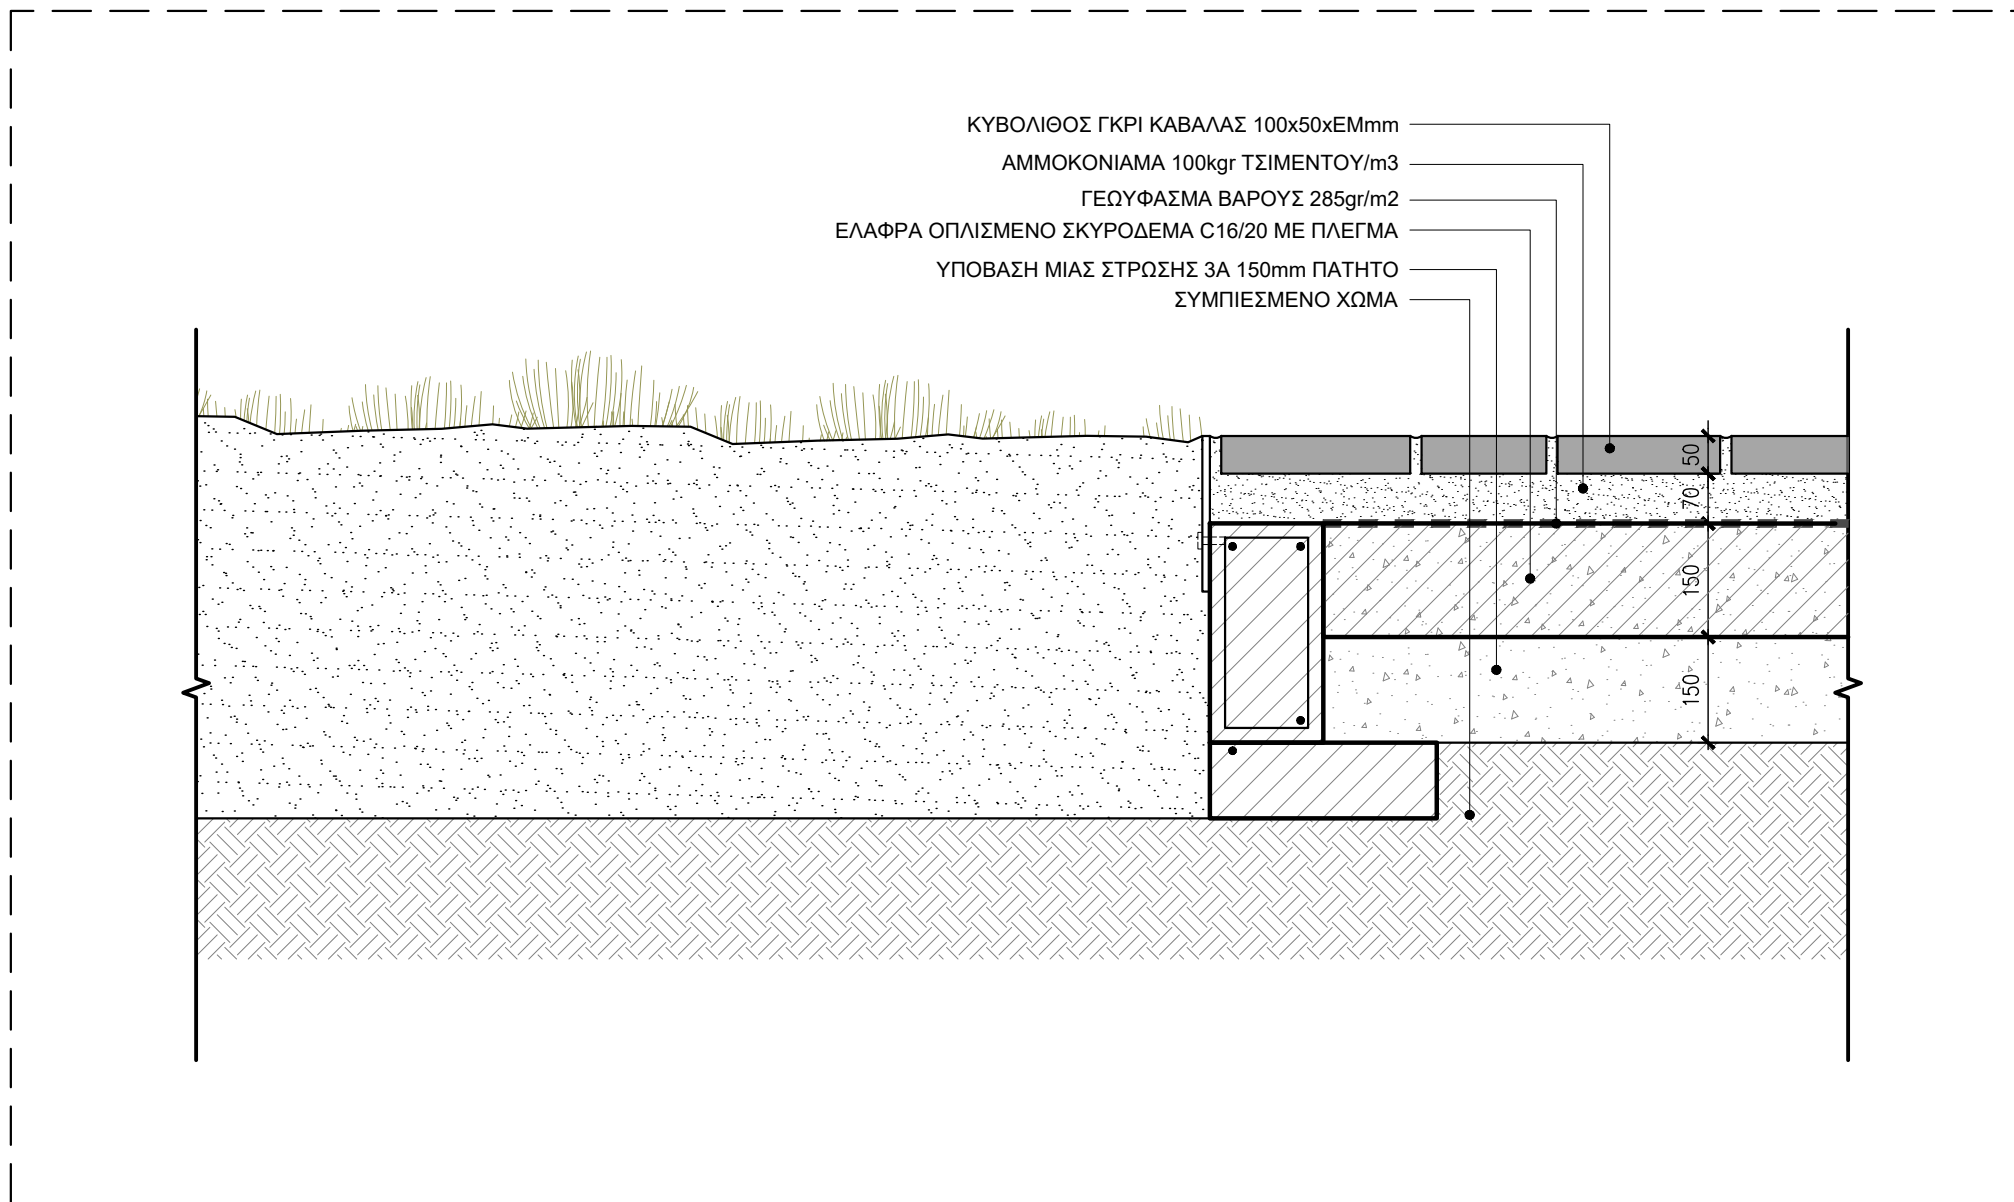

ΛΕΠΤΟΜΕΡΕΙΑ ΧΩΜΑΤΟΣ ΜΕ ΚΥΒΟΛΙΘΟ

ΚΛΙΜΑΚΑ: 1:10


Π1.ΑΜ.Λ30

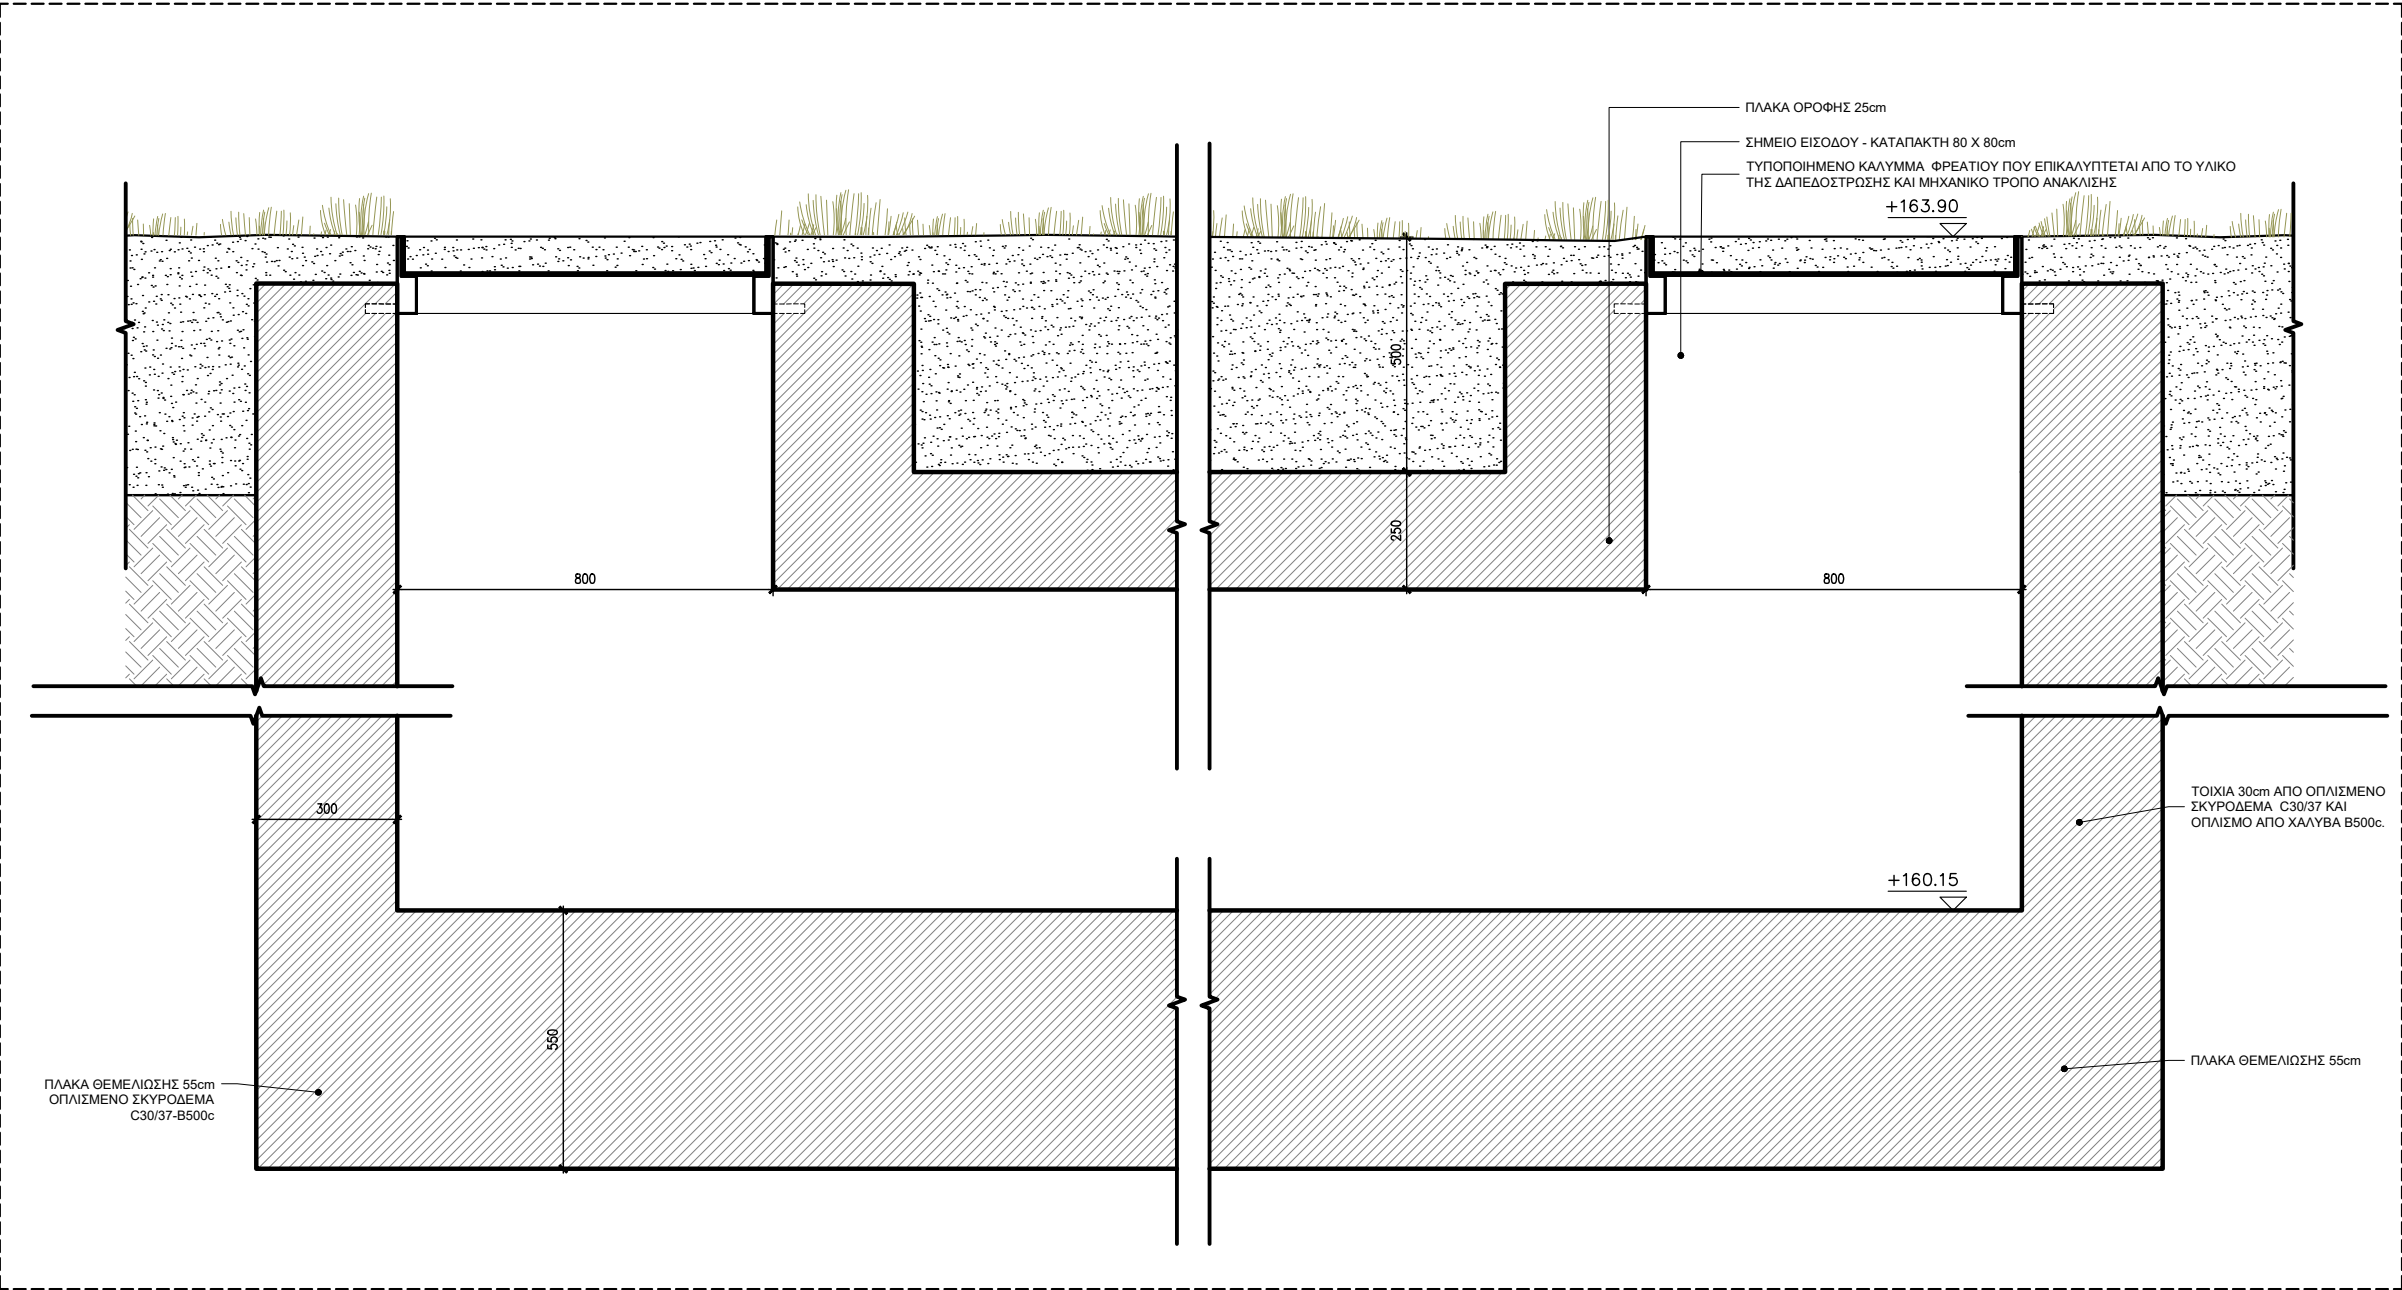

ΛΕΠΤΟΜΕΡΕΙΑ ΑΝΤΛΙΟΣΤΑΣΙΟΥ Δ102




ΚΛΙΜΑΚΑ: ΓΡΑΜΜΙΚΗ

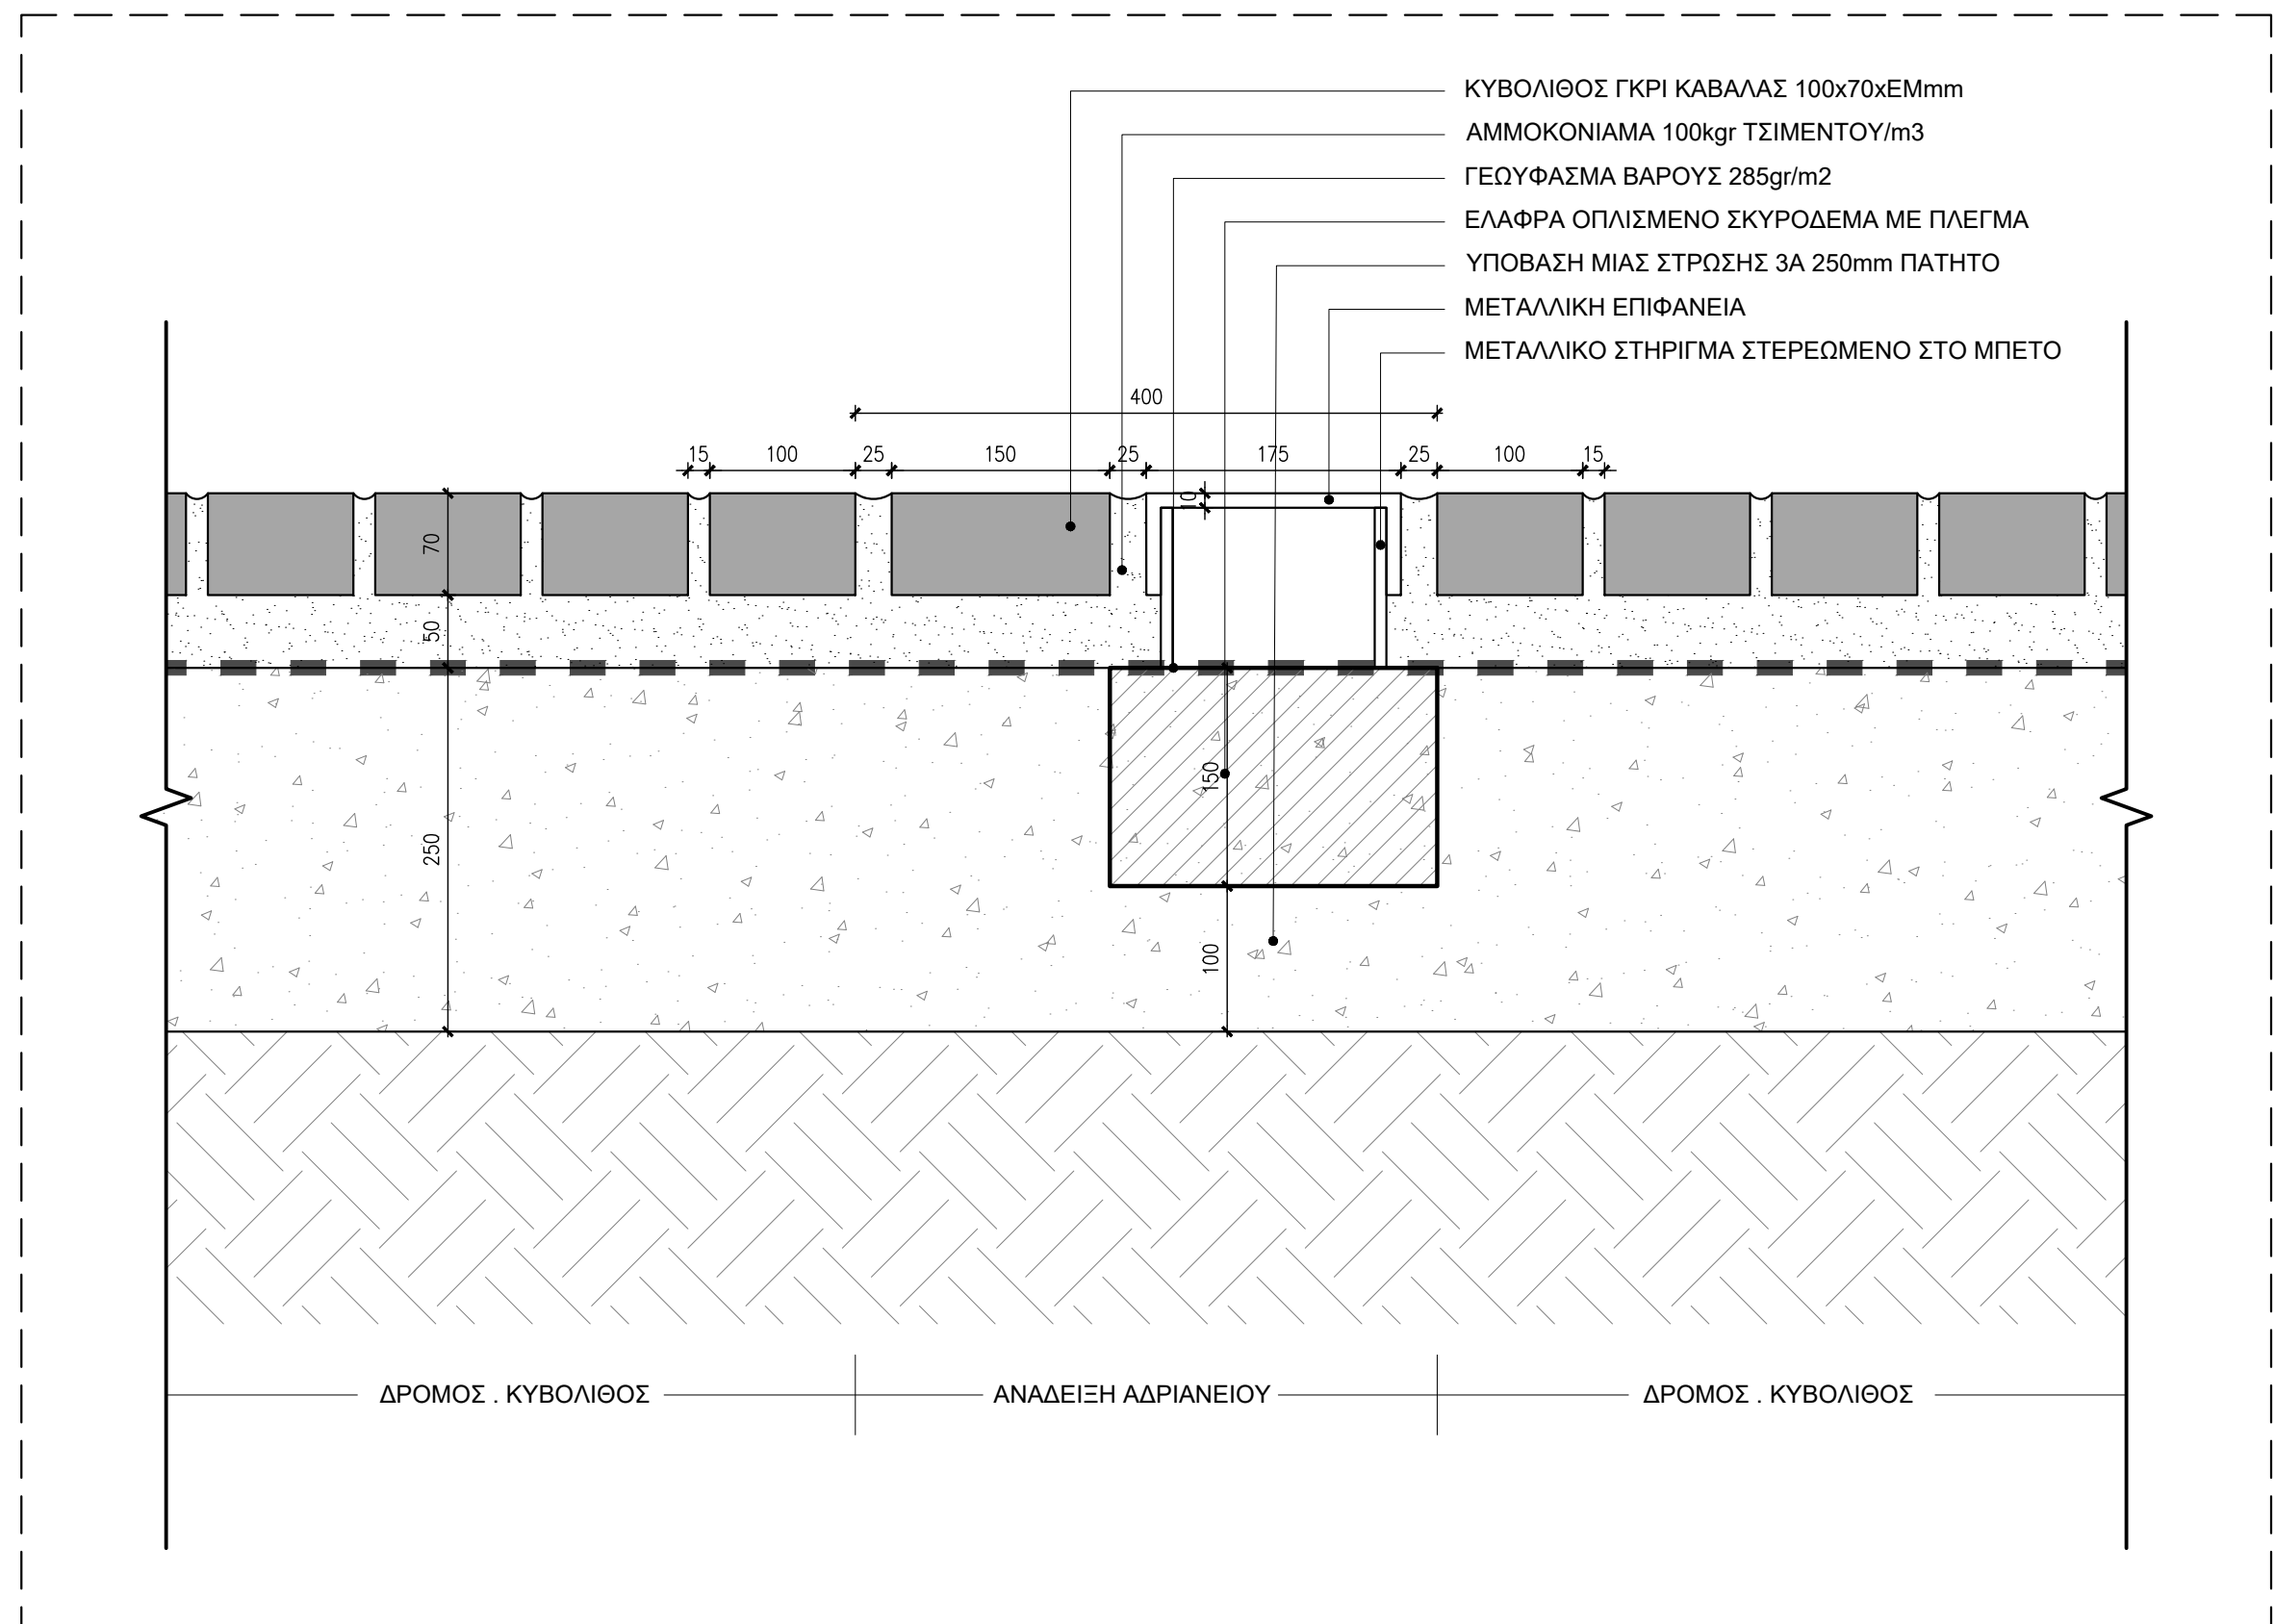

ΑΝΑΔΕΙΞΗ ΠΟΡΕΙΑΣ ΑΔΡΙΑΝΕΙΟΥ ΜΕ ΜΕΤΑΛΛΙΚΗ ΕΠΙΦΑΝΕΙΑ

ΚΛΙΜΑΚΑ: 1:5

Π1.ΑΜ.Λ32

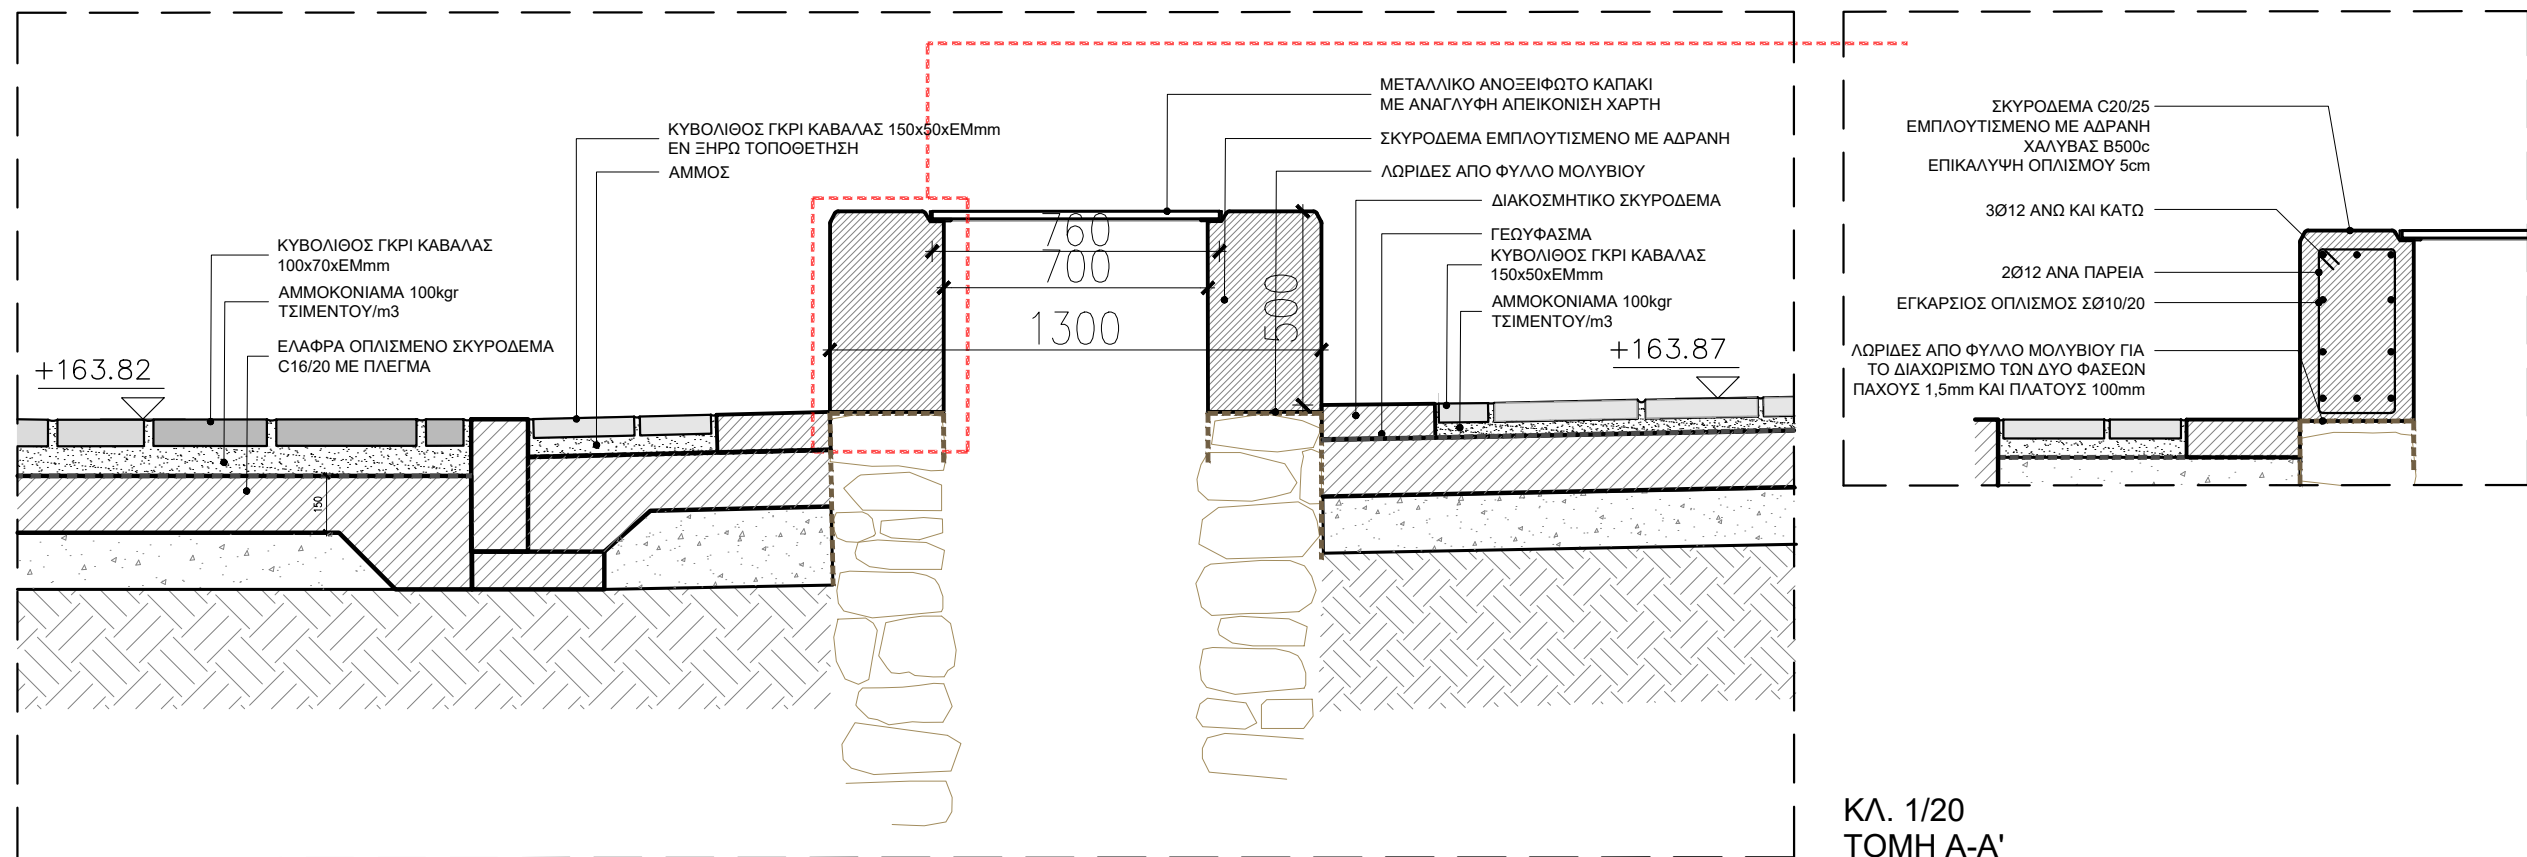

ΚΛΙΜΑΚΑ: 1:20

ΛΕΠΤΟΜΕΡΕΙΑ ΛΟΙΠΩΝ ΦΡΕΑΤΙΩΝ

Π1.ΑΜ.Λ33