




ΤΟΜΗ Α-Α'

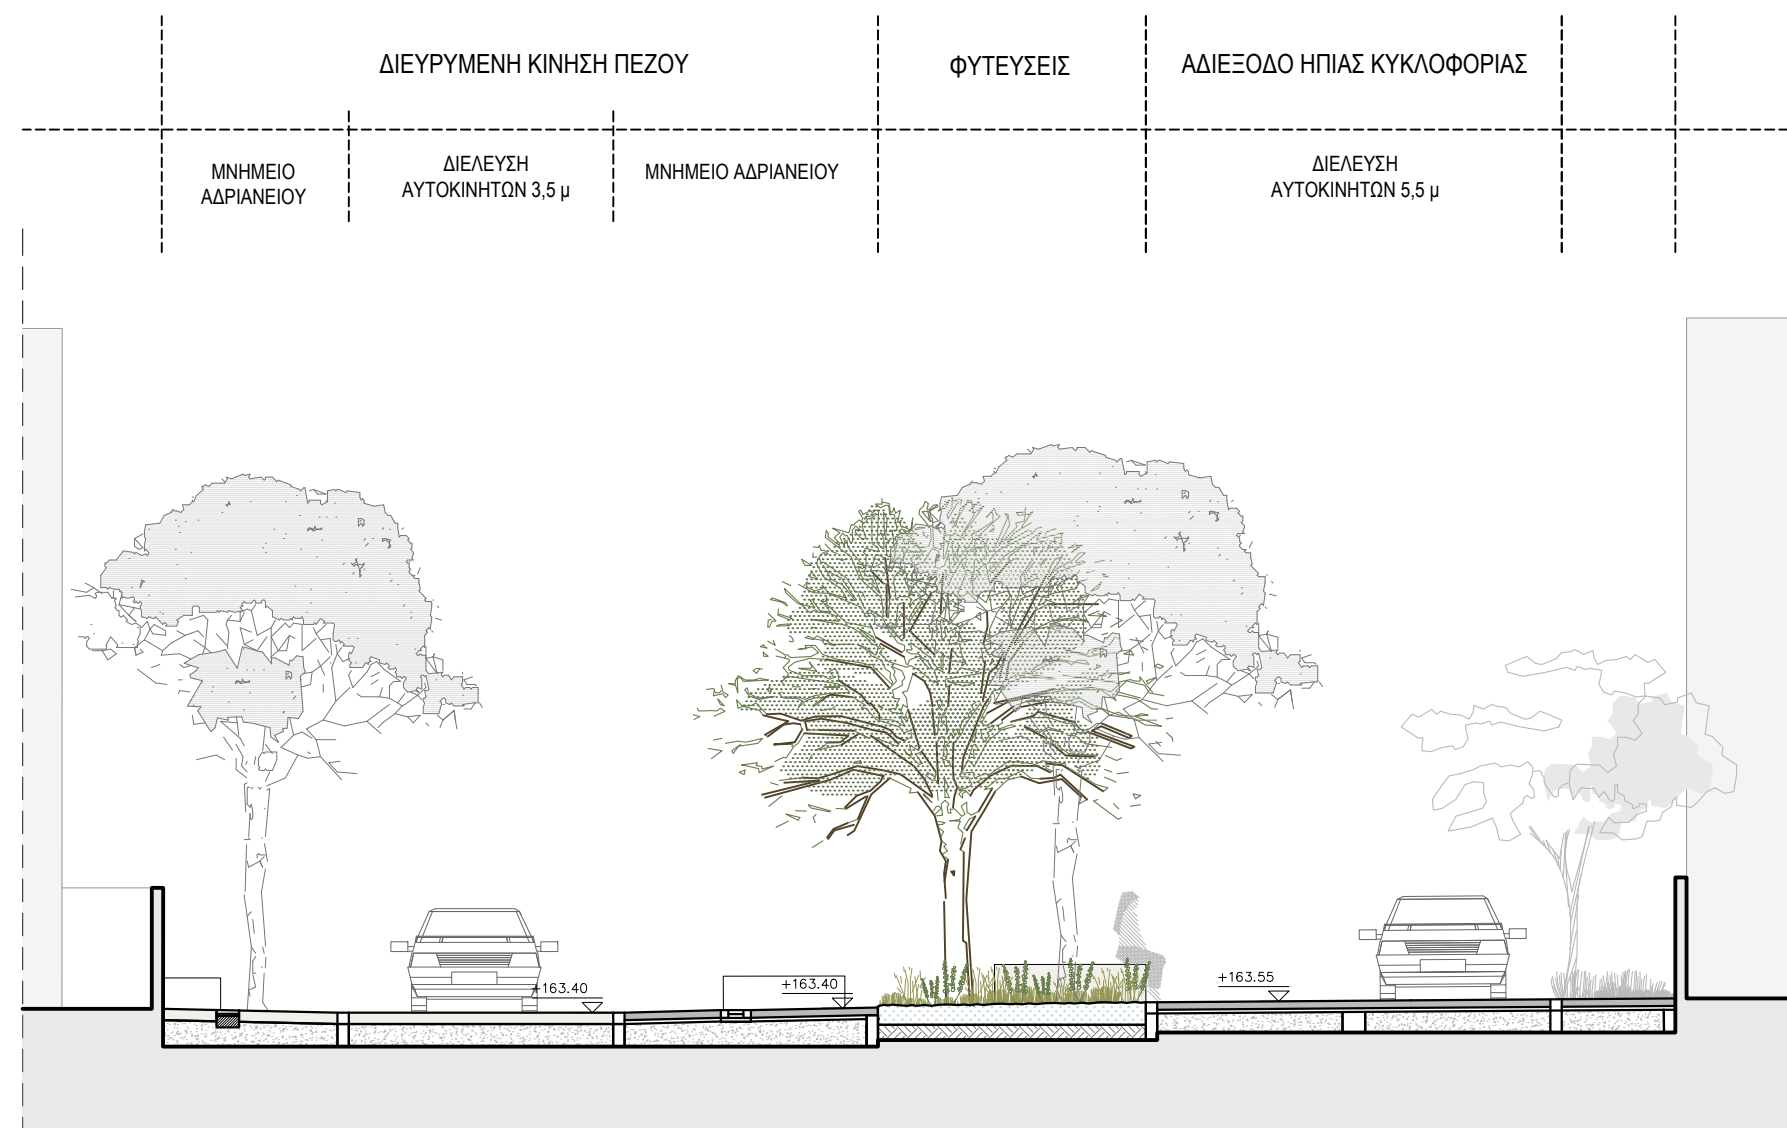

ΤΟΜΗ Β-Β'

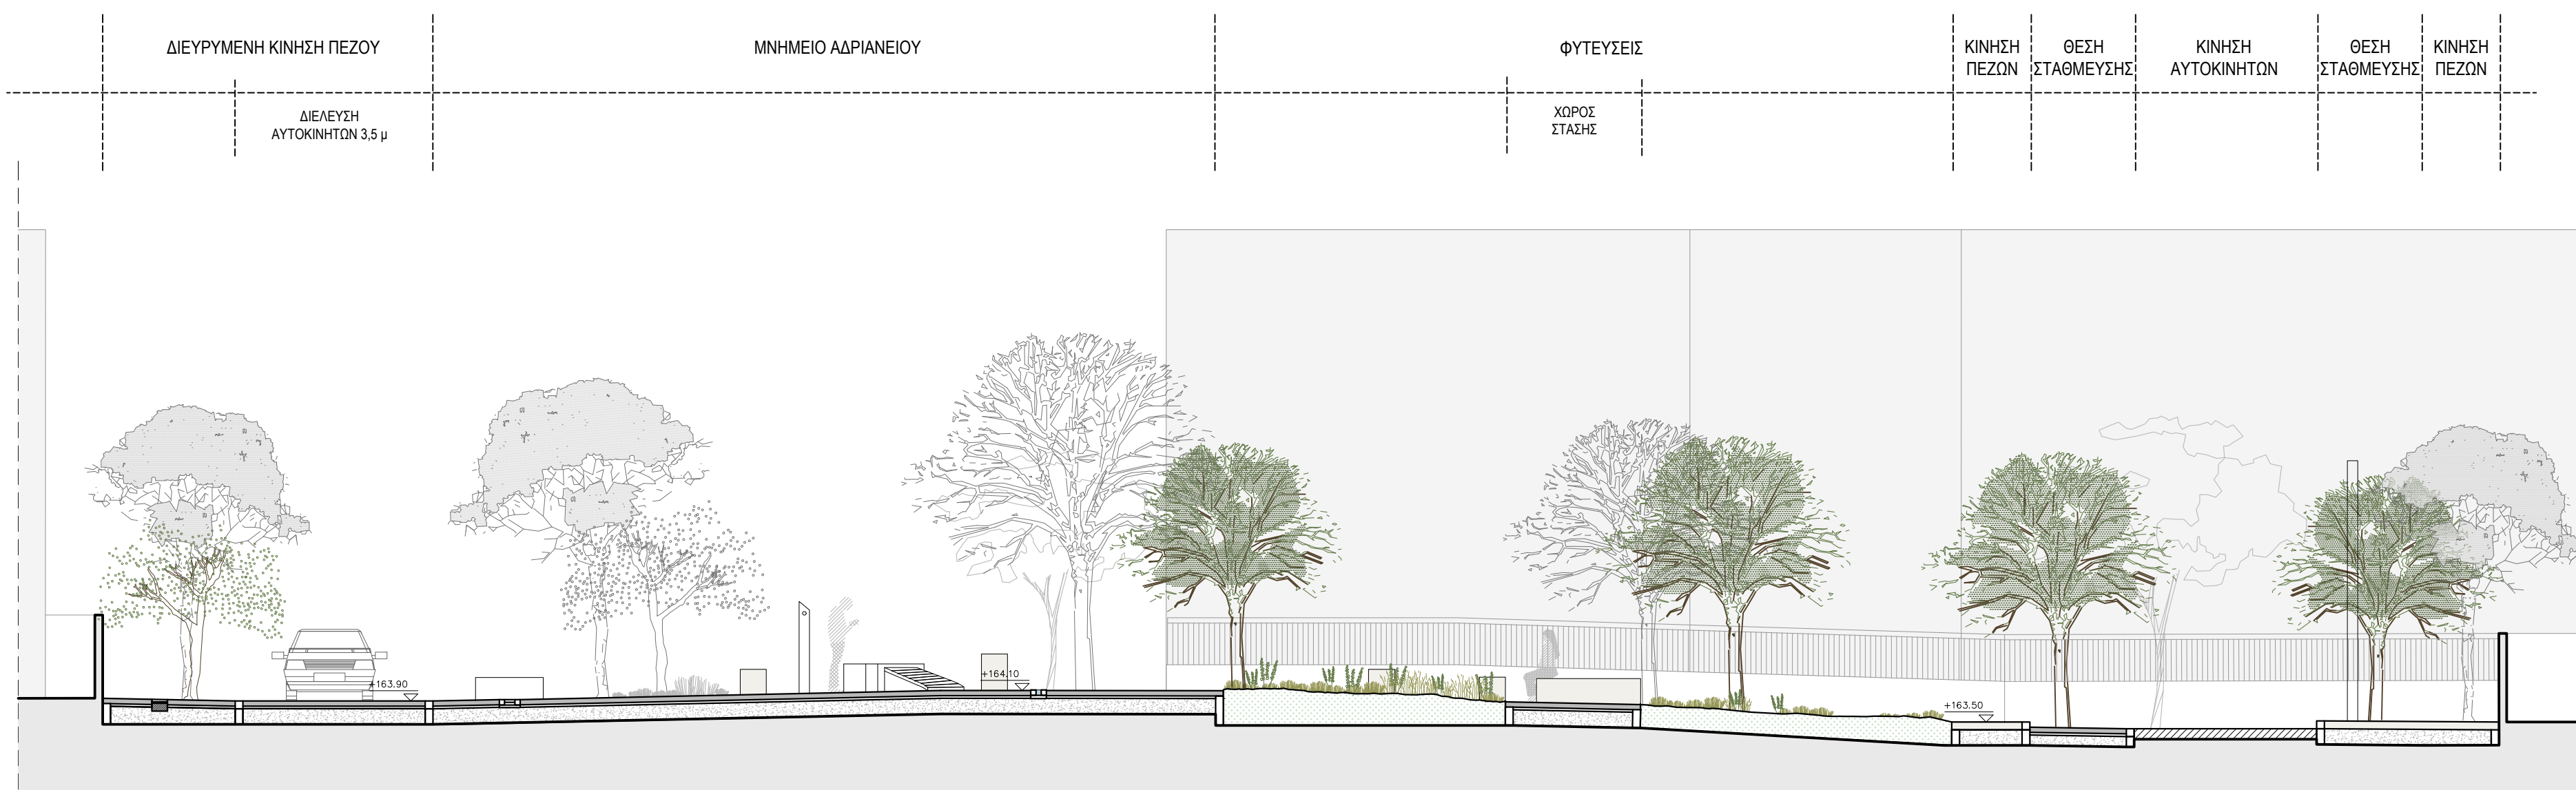

ΤΟΜΗ Γ-Γ'

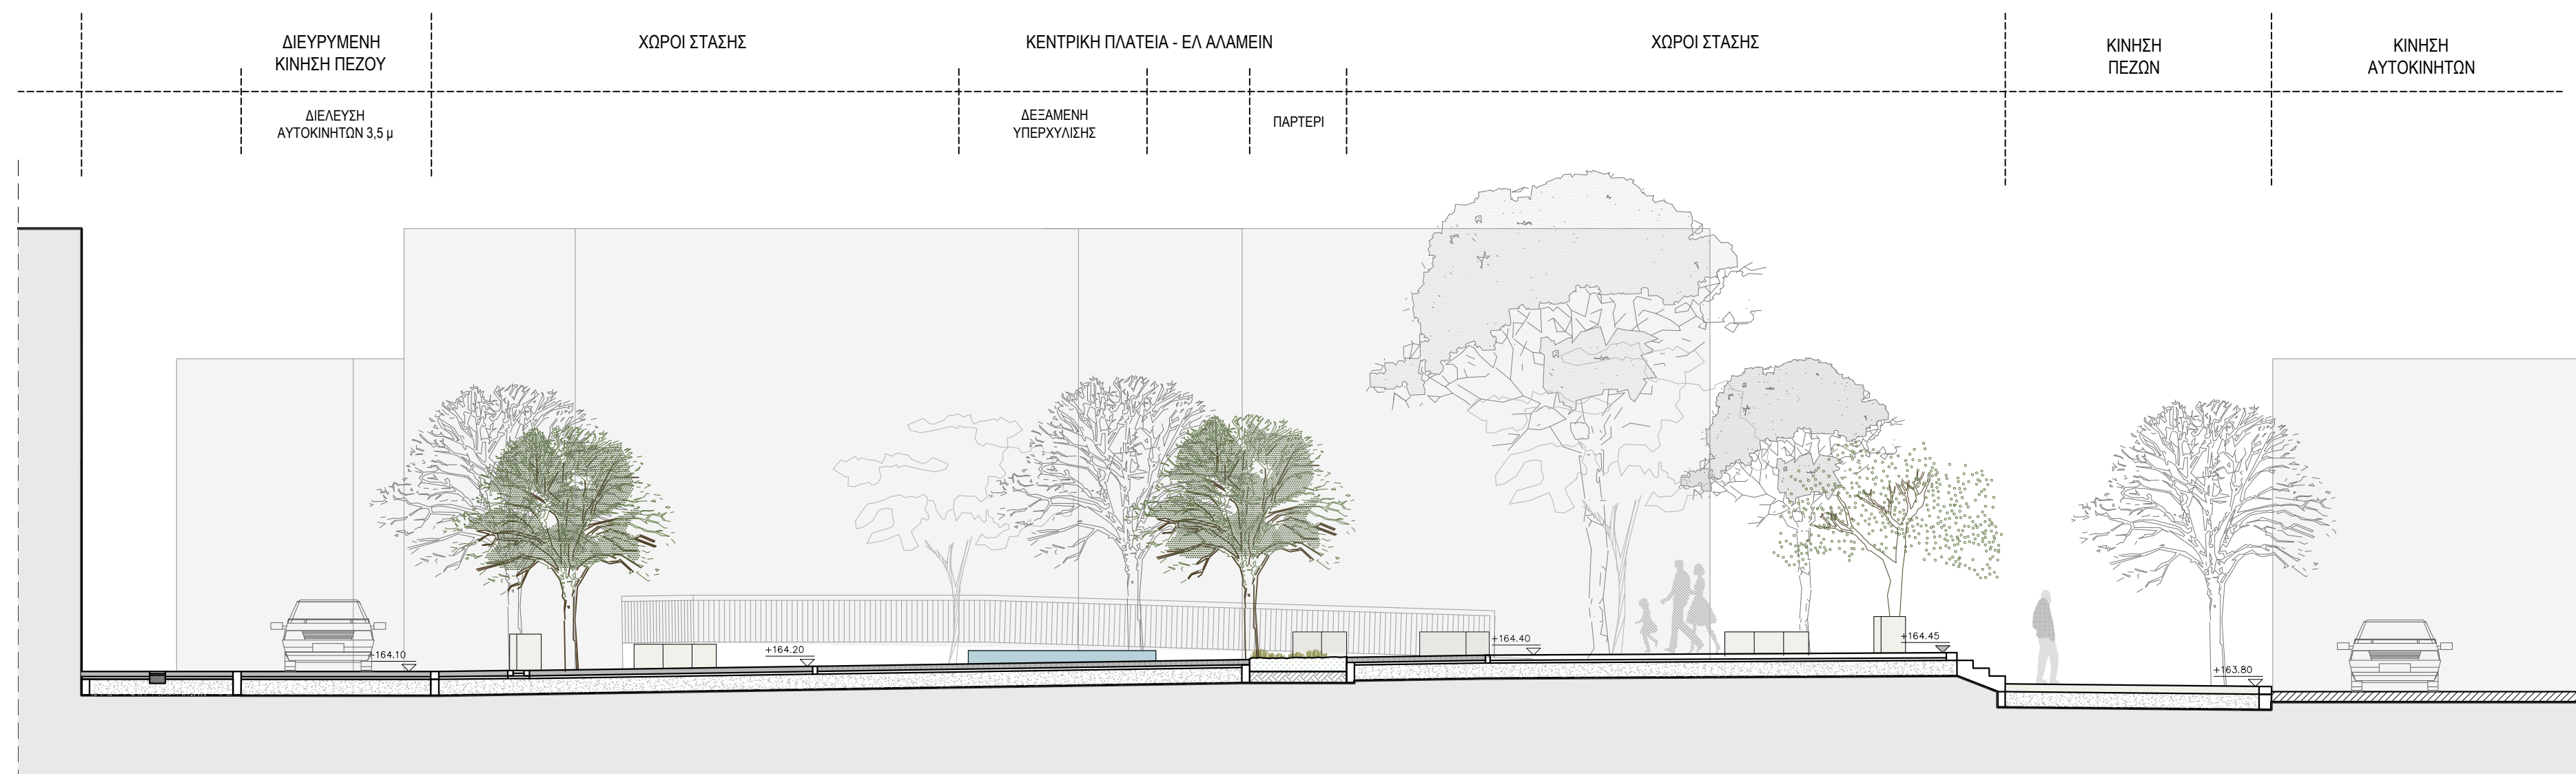

ΤΟΜΗ Δ-Δ'



ΕΡΓΟ :

**ΑΝΑΠΛΑΣΗ ΤΗΣ ΠΕΡΙΟΧΗΣ ΤΟΥ ΑΔΡΙΑΝΕΙΟΥ ΥΔΡΑΓΩΓΕΙΟΥ
ΣΤΟ ΠΛΑΙΣΙΟ ΤΗΣ ΕΠΕΝΔΥΣΗΣ ΤΟΥ ΠΡΟΓΡΑΜΜΑΤΟΣ
UIA05-255 CULTURAL HIDRANT (URBAN INNOVATIVE ACTIONS)**

ΘΕΣΗ :

**ΟΔΟΣ ΕΛ ΑΛΑΜΕΪΝ
(ΜΕΤΑΞΥ ΟΔΩΝ ΚΑΡΕΛΛΑ, ΑΙΓΑΙΟΥ, ΚΥΠΡΟΥ, ΡΟΥΜΕΛΗΣ)**

ΔΗΜΟΣ ΧΑΛΑΝΔΡΙΟΥ ΝΟΜΟΥ ΑΤΤΙΚΗΣ

ΗΜΕΡΟΜΗΝΙΑ : ΟΚΤΩΒΡΙΟΣ 2021

ΚΛΙΜΑΚΑ ΣΧΕΔΙΟΥ : 1:100

ΘΕΜΑ ΣΧΕΔΙΟΥ :
ΤΟΜΗ Α-Α', ΤΟΜΗ Β-Β', ΤΟΜΗ Γ-Γ', ΤΟΜΗ Δ-Δ'

ΑΡ. ΣΧΕΔΙΟΥ :
Π1.ΑΜ.Τ

ΤΕΧΝΙΚΟΣ ΣΥΜΒΟΥΛΟΣ



Η ΠΡΟΪΣΤΑΜΕΝΗ ΤΜΗΜΑΤΟΣ ΜΕΛΕΤΩΝ

Ο ΠΡΟΪΣΤ, ΤΜΗΜ. ΣΥΓΚΟΙΝΩΝΙΩΝ & ΚΥΚΛΟΦΟΡΙΑΣ

Η ΔΙΕΥΘΥΝΤΡΙΑ Τ.Υ.