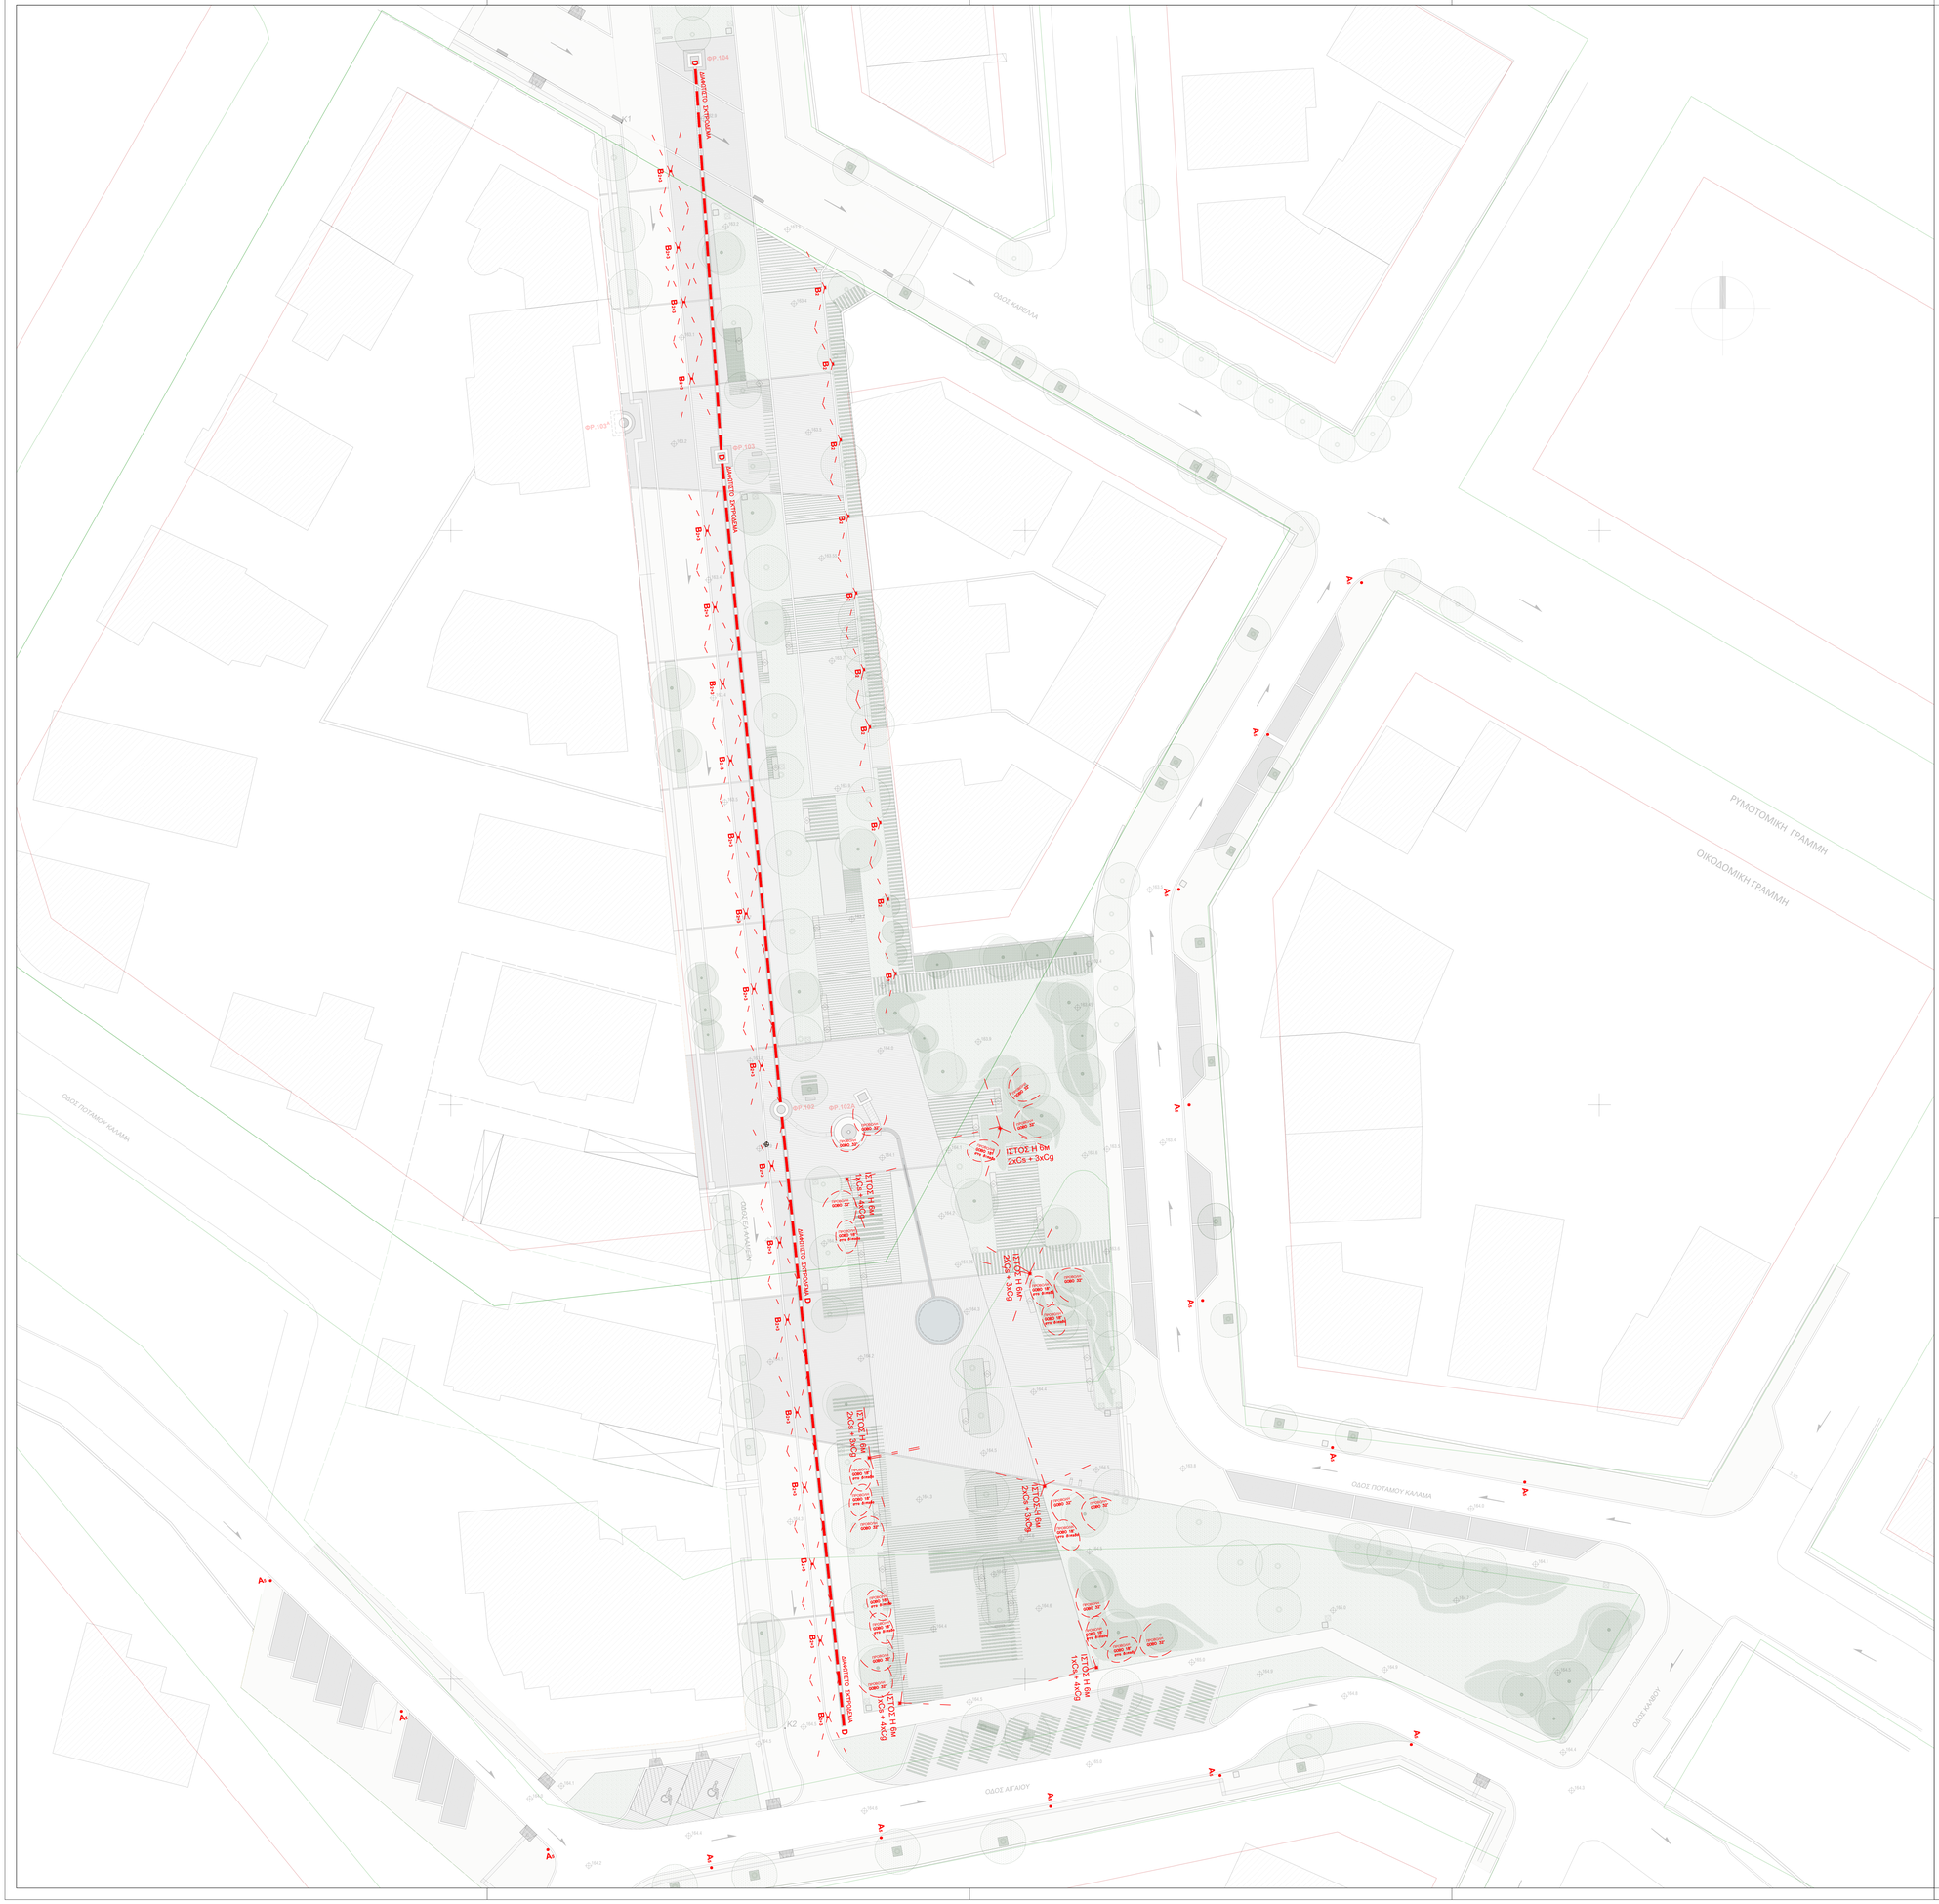

ΥΠΟΜΝΗΜΑ

A5	φωτιστικό κορυφής
B2	φωτιστικό τύπου δέστρας
B1+2	διπλό φωτιστικό τύπου δέστρας
Cc,g	προβολείς σε ιστό
D	διαφώτιστο σκυρόδεμα

EUROPEAN UNION

UIA URBAN INNOVATIVE ACTIONS

CULTURAL HIDRANT

ΕΡΓΟ :

ΑΝΑΠΛΑΣΗ ΤΗΣ ΠΕΡΙΟΧΗΣ ΤΟΥ ΑΔΡΙΑΝΕΙΟΥ ΥΔΡΑΓΩΓΕΙΟΥ ΣΤΟ ΠΛΑΙΣΙΟ ΤΗΣ ΕΠΕΝΔΥΣΗΣ ΤΟΥ ΠΡΟΓΡΑΜΜΑΤΟΣ UIA05-255 CULTURAL HIDRANT (URBAN INNOVATIVE ACTIONS)

ΘΕΣΗ :

ΟΔΟΣ ΕΛ ΑΛΑΜΕΪΝ
(ΜΕΤΑΞΥ ΟΔΩΝ ΚΑΡΕΛΛΑ, ΑΙΓΑΙΟΥ, ΚΥΠΡΟΥ, ΡΟΥΜΕΛΗΣ)

ΔΗΜΟΣ ΧΑΛΑΝΔΡΙΟΥ ΝΟΜΟΥ ΑΤΤΙΚΗΣ

ΗΜΕΡΟΜΗΝΙΑ : ΟΚΤΩΒΡΙΟΣ 2021	ΚΛΙΜΑΚΑ ΣΧΕΔΙΟΥ : 1:200
ΘΕΜΑ ΣΧΕΔΙΟΥ : **ΜΕΛΕΤΗ ΦΩΤΙΣΜΟΥ**	ΑΡ. ΣΧΕΔΙΟΥ : **Π1.ΗΜ.Κ1**
ΤΕΧΝΙΚΟΣ ΣΥΜΒΟΥΛΟΣ	Φυτοτεχνική Μελέτη: ARCHETOPO Landscape Urbanism
Η ΠΡΟΪΣΤΑΜΕΝΗ ΤΜΗΜΑΤΟΣ ΜΕΛΕΤΩΝ	
Ο ΠΡΟΪΣΤ, ΤΜΗΜ. ΣΥΓΚΟΙΝΩΝΙΩΝ & ΚΥΚΛΟΦΟΡΙΑΣ	
Η ΔΙΕΥΘΥΝΤΡΙΑ Τ.Υ.	