



ΕΡΓΟ :

**ΑΝΑΠΛΑΣΗ ΤΗΣ ΠΕΡΙΟΧΗΣ ΤΟΥ ΑΔΡΙΑΝΕΙΟΥ ΥΔΡΑΓΩΓΕΙΟΥ  
ΣΤΟ ΠΛΑΙΣΙΟ ΤΗΣ ΕΠΕΝΔΥΣΗΣ ΤΟΥ ΠΡΟΓΡΑΜΜΑΤΟΣ  
UIA05-255 CULTURAL HIDRANT (URBAN INNOVATIVE ACTIONS)**

ΘΕΣΗ :

**ΟΔΟΣ ΓΥΦΤΟΠΟΥΛΟΥ - ΠΑΡΑΡΕΜΑΤΙΑ ΖΩΝΗ  
(ΑΠΟ ΟΔΟ ΓΥΦΤΟΠΟΥΛΟΥ ΕΩΣ ΓΡΙΒΑ - 6ο ΓΥΜΝΑΣΙΟ)**

**ΔΗΜΟΣ ΧΑΛΑΝΔΡΙΟΥ ΝΟΜΟΥ ΑΤΤΙΚΗΣ**

ΗΜΕΡΟΜΗΝΙΑ : ΣΕΠΤΕΜΒΡΙΟΣ 2021

ΚΛΙΜΑΚΑ ΣΧΕΔΙΟΥ :

ΘΕΜΑ ΣΧΕΔΙΟΥ :  
**ΤΕΥΧΟΣ ΛΕΠΤΟΜΕΡΕΙΩΝ**

ΑΡ. ΣΧΕΔΙΟΥ :  
**Π2-3.ΑΜ.Λ00**

ΤΕΧΝΙΚΟΣ ΣΥΜΒΟΥΛΟΣ



**Τ Ρ Α**  
THYMIO PAPAYANNIS + ASSOCIATES

Η ΠΡΟΪΣΤΑΜΕΝΗ ΤΜΗΜΑΤΟΣ ΜΕΛΕΤΩΝ

Ο ΠΡΟΪΣΤ, ΤΜΗΜ. ΣΥΓΚΟΙΝΩΝΙΩΝ & ΚΥΚΛΟΦΟΡΙΑΣ

Η ΔΙΕΥΘΥΝΤΡΙΑ Τ.Υ.



ΤΙΤΛΟΣ ΣΧΕΔΙΟΥ	ΠΕΡΙΓΡΑΦΗ	ΚΛΙΜΑΚΑ	ΠΕΡΙΓΡΑΦΗ ΣΧΕΔΙΟΥ
Π2-3.ΑΜ.Λ01	ΛΕΠΤΟΜΕΡΕΙΑ ΖΩΝΗΣ ΘΕΣΕΩΝ ΣΤΑΘΜΕΥΣΗΣ	1:50, 1:20	UIA_P2-3.ΑΜ.Λ20
Π2-3.ΑΜ.Λ02	ΛΕΠΤΟΜΕΡΕΙΑ ΖΩΝΗΣ ΠΑΡΤΕΡΙΩΝ ΜΕ ΦΥΤΕΥΣΕΙΣ	1:50, 1:20	UIA_P2-3.ΑΜ.Λ20
Π2-3.ΑΜ.Λ03	ΛΕΠΤΟΜΕΡΕΙΑ ΖΩΝΗΣ ΕΙΣΟΔΟΥ ΠΛΑΤΕΙΑ ΡΕΜΑΤΟΣ	1:50, 1:20	UIA_P2-3.ΑΜ.Λ20
Π2-3.ΑΜ.Λ04	ΛΕΠΤΟΜΕΡΕΙΑ ΖΩΝΗΣ ΠΕΡΑΣΜΑΤΟΣ ΠΕΖΟΔΡΟΜΟΥ	1:50, 1:20	UIA_P2-3.ΑΜ.Λ20
Π2-3.ΑΜ.Λ05	ΛΕΠΤΟΜΕΡΕΙΑ ΚΑΘΙΣΤΙΚΟΥ ΤΥΠΟΣ 02	1:50, 1:20	UIA_P2-3.ΑΜ.Λ20
Π2-3.ΑΜ.Λ06	ΛΕΠΤΟΜΕΡΕΙΑ ΚΑΘΙΣΤΙΚΟΥ ΤΥΠΟΣ 04a	1:50, 1:20	UIA_P2-3.ΑΜ.Λ20
Π2-3.ΑΜ.Λ07	ΛΕΠΤΟΜΕΡΕΙΑ ΚΑΘΙΣΤΙΚΟΥ ΤΥΠΟΣ 04b	1:50, 1:20	UIA_P2-3.ΑΜ.Λ20
Π2-3.ΑΜ.Λ08	ΛΕΠΤΟΜΕΡΕΙΑ ΚΑΘΙΣΤΙΚΟΥ ΤΥΠΟΣ 04c	1:50, 1:20	UIA_P2-3.ΑΜ.Λ20
Π2-3.ΑΜ.Λ09	ΛΕΠΤΟΜΕΡΕΙΑ ΚΑΘΙΣΤΙΚΟΥ ΤΥΠΟΣ 06	1:50, 1:20	UIA_P2-3.ΑΜ.Λ20
Π2-3.ΑΜ.Λ10	ΛΕΠΤΟΜΕΡΕΙΑ ΚΑΘΙΣΤΙΚΟΥ ΤΥΠΟΣ 07	1:50, 1:20	UIA_P2-3.ΑΜ.Λ20
Π2-3.ΑΜ.Λ11	ΛΕΠΤΟΜΕΡΕΙΑ ΚΑΘΙΣΤΙΚΟΥ ΑΠΟ ΜΠΕΤΟ ΤΥΠΟΣ 08a	1:10	UIA_P2-3.ΑΜ.Λ20
Π2-3.ΑΜ.Λ12	ΛΕΠΤΟΜΕΡΕΙΑ ΚΑΘΙΣΤΙΚΟΥ ΑΠΟ ΜΠΕΤΟ ΤΥΠΟΣ 08b	1:20	UIA_P2-3.ΑΜ.Λ20
Π2-3.ΑΜ.Λ13	ΛΕΠΤΟΜΕΡΕΙΑ ΕΓΚΑΤΑΣΤΑΣΗΣ ΦΩΤΙΣΤΙΚΟΥ ΤΥΠΟΥ ΔΕΣΤΡΑΣ	1:20	UIA_P2-3.ΑΜ.Λ20
Π2-3.ΑΜ.Λ14	ΛΕΠΤΟΜΕΡΕΙΑ ΕΓΚΑΤΑΣΤΑΣΗΣ ΦΩΤΙΣΤΙΚΟΥ ΤΥΠΟΥ "ΠΥΓΟΛΑΜΠΙΔΕΣ"	1:20	UIA_P2-3.ΑΜ.Λ20
Π2-3.ΑΜ.Λ15	ΛΕΠΤΟΜΕΡΕΙΑ ΕΓΚΑΤΑΣΤΑΣΗΣ ΦΩΤΙΣΤΙΚΟΥ ΤΥΠΟΥ "ΓΟΒΟ"	1:20	UIA_P2-3.ΑΜ.Λ20
Π2-3.ΑΜ.Λ16	ΛΕΠΤΟΜΕΡΕΙΑ ΕΞΟΠΛΙΣΜΟΥ - ΚΑΔΟΣ ΑΠΟΡΡΙΜΜΑΤΩΝ ΤΥΠΟΣ 01	1:20	UIA_P2-3.ΑΜ.Λ20
Π2-3.ΑΜ.Λ17	ΛΕΠΤΟΜΕΡΕΙΑ ΕΞΟΠΛΙΣΜΟΥ - ΚΑΔΟΣ ΑΠΟΡΡΙΜΜΑΤΩΝ ΤΥΠΟΣ 02	1:20	UIA_P2-3.ΑΜ.Λ20
Π2-3.ΑΜ.Λ18	ΛΕΠΤΟΜΕΡΕΙΑ ΔΑΠΕΔΟΥ (ΧΩΜΑΤΙΝΟ ΣΤΑΘΕΡΟΠΟΙΗΜΕΝΟ ΔΑΠΕΔΟ ΜΕ ΚΥΒΟΛΙΘΟ)	1:10	UIA_P2-3.ΑΜ.Λ10.5
Π2-3.ΑΜ.Λ19	ΛΕΠΤΟΜΕΡΕΙΑ ΔΑΠΕΔΟΥ (ΚΥΒΟΛΙΘΟΣ ΣΕ ΠΕΖΟΔΡΟΜΙΟ - ΚΥΒΟΛΙΘΟΣ ΣΕ ΔΡΟΜΟ)	1:10	UIA_P2-3.ΑΜ.Λ10.5
Π2-3.ΑΜ.Λ20	ΛΕΠΤΟΜΕΡΕΙΑ ΔΑΠΕΔΟΥ (ΚΥΒΟΛΙΘΟΣ ΣΕ ΔΡΟΜΟ - ΚΥΒΟΛΙΘΟΣ ΜΕ ΠΡΑΣΙΝΟΥΣ ΑΡΜΟΥΣ)	1:10	UIA_P2-3.ΑΜ.Λ10.5
Π2-3.ΑΜ.Λ21	ΛΕΠΤΟΜΕΡΕΙΑ ΔΑΠΕΔΟΥ (ΚΥΒΟΛΙΘΟΣ ΜΕ ΠΑΤΗΜΕΝΟ ΧΩΜΑ - ΔΡΟΜΟΣ)	1:10	UIA_P2-3.ΑΜ.Λ10.5
Π2-3.ΑΜ.Λ22	ΛΕΠΤΟΜΕΡΕΙΑ ΠΑΡΤΕΡΙΟΥ ΠΕΖΟΔΡΟΜΙΟΥ ΓΥΦΤΟΠΟΥΛΟΥ	1:10	UIA_P2-3.ΑΜ.Λ10.5
Π2-3.ΑΜ.Λ23	ΛΕΠΤΟΜΕΡΕΙΑ ΠΕΖΟΔΡΟΜΙΟΥ ΜΕ ΧΥΤΟΒΟΣΑΛΩΤΟ ΔΑΠΕΔΟ	1:10	UIA_P2-3.ΑΜ.Λ10.5
Π2-3.ΑΜ.Λ24	ΛΕΠΤΟΜΕΡΕΙΑ ΔΑΠΕΔΟΥ (ΔΡΟΜΟΣ - ΚΥΒΟΛΙΘΟΣ ΜΕ ΠΡΑΣΙΝΟΥΣ ΑΡΜΟΥΣ)	1:10	UIA_P2-3.ΑΜ.Λ10.5
Π2-3.ΑΜ.Λ25	ΛΕΠΤΟΜΕΡΕΙΑ ΔΑΠΕΔΟΥ (ΠΕΖΟΔΡΟΜΟΣ - ΠΕΖΟΔΡΟΜΙΟ ΕΣΩΤΕΡΙΚΑ)	1:10	UIA_P2-3.ΑΜ.Λ10.5
Π2-3.ΑΜ.Λ26	ΛΕΠΤΟΜΕΡΕΙΑ ΠΑΡΤΕΡΙΟΥ ΠΕΖΟΔΡΟΜΙΟΥ ΓΥΦΤΟΠΟΥΛΟΥ (ΕΣΩΤΕΡΙΚΟ)	1:10	UIA_P2-3.ΑΜ.Λ10.5
Π2-3.ΑΜ.Λ27	ΛΕΠΤΟΜΕΡΕΙΑ ΠΕΖΟΔΡΟΜΙΟΥ ΜΕ ΧΥΤΟΒΟΣΑΛΩΤΟ	1:10	UIA_P2-3.ΑΜ.Λ10.5
Π2-3.ΑΜ.Λ28	ΛΕΠΤΟΜΕΡΕΙΑ ΔΑΠΕΔΟΥ ΘΕΣΕΙΣ ΣΤΑΘΜΕΥΣΗΣ ΓΥΦΤΟΠΟΥΛΟΥ	1:10	UIA_P2-3.ΑΜ.Λ10.5
Π2-3.ΑΜ.Λ29	ΛΕΠΤΟΜΕΡΕΙΑ ΔΑΠΕΔΟΥ (ΡΑΜΠΑ - ΕΙΣΟΔΟΣ ΙΔΙΟΚΤΗΣΙΑΣ)	1:10	UIA_P2-3.ΑΜ.Λ10.5
Π2-3.ΑΜ.Λ30	ΛΕΠΤΟΜΕΡΕΙΑ ΔΑΠΕΔΟΥ (ΠΕΡΑΣΜΑ - ΔΙΑΔΡΟΜΟΣ)	1:10	UIA_P2-3.ΑΜ.Λ10.5
Π2-3.ΑΜ.Λ31	ΛΕΠΤΟΜΕΡΕΙΑ ΔΑΠΕΔΟΥ (ΘΕΣΕΙΣ ΣΤΑΘΜΕΥΣΗΣ - ΠΕΡΙΜΕΤΡΙΚΟΙ ΔΡΟΜΟΙ)	1:10	UIA_P2-3.ΑΜ.Λ10.5
Π2-3.ΑΜ.Λ32	ΛΕΠΤΟΜΕΡΕΙΑ ΠΕΖΟΔΡΟΜΙΟΥ (ΡΑΜΠΑ ΑΜΕΑ)	1:10	UIA_P2-3.ΑΜ.Λ10.5
Π2-3.ΑΜ.Λ33	ΛΕΠΟΜΕΡΕΙΑ ΣΧΑΡΑΣ ΤΥΠΟΣ 01 (ΔΡΟΜΟΣ - ΠΕΖΟΔΡΟΜΙΟ)	1:10	UIA_P2-3.ΑΜ.Λ10.5
Π2-3.ΑΜ.Λ34	ΛΕΠΟΜΕΡΕΙΑ ΣΧΑΡΑΣ ΤΥΠΟΣ 02 (ΑΣΦΑΛΤΟΣ - ΚΥΒΟΛΙΘΟΣ)	1:10	UIA_P2-3.ΑΜ.Λ10.5
Π2-3.ΑΜ.Λ35	ΛΕΠΤΟΜΕΡΕΙΑ ΦΡΕΑΤΙΟ ΕΠΙΣΚΕΨΗΣ	1:5	UIA_P2-3.ΑΜ.Λ10.5
Π2-3.ΑΜ.Λ36	ΛΕΠΤΟΜΕΡΕΙΑ ΠΛΑΚΩΝ ΟΔΕΥΣΗΣ ΓΙΑ ΑΤΟΜΑ ΜΕ ΜΕΙΩΜΕΝΗ ΟΡΑΣΗ	1:5	UIA_P2-3.ΑΜ.Λ10.5



ΚΛ. 1/50  
ΚΑΤΟΨΗ

## ΥΠΟΜΝΗΜΑ


- ΧΥΤΟ ΒΟΤΣΑΛΩΤΟ ΔΑΠΕΔΟ
- ΚΥΒΟΛΙΘΟΣ ΓΚΡΙ ΚΑΒΑΛΑΣ 100x100x70mm
- ΚΥΒΟΛΙΘΟΣ ΓΚΡΙ ΚΑΒΑΛΑΣ 100x50mmxΕΜ ΜΕ ΑΡΜΟ ΚΗΠΕΥΤΙΚΟ ΧΩΜΑ
- ΜΟΝΟΚΑΛΛΙΕΡΓΕΙΑ ΕΔΑΦΟΚΑΛΥΠΤΙΚΩΝ ΦΥΤΩΝ ΜΕΣΟΥ ΥΨΟΥΣ 20cm
- ΚΗΠΕΥΤΙΚΟ ΧΩΜΑ
- ΥΦΙΣΤΑΜΕΝΟ ΔΕΝΤΡΟ
- ΠΡΟΤΕΙΝΟΜΕΝΟ ΔΕΝΤΡΟ
- ΚΑΔΟΣ ΑΠΟΡΡΙΜΑΤΩΝ ΤΥΠΟΣ 02
- ΣΧΑΡΑ ΑΠΟΣΤΡΑΓΓΙΣΗΣ ΑΚΑΘΑΡΤΩΝ ΥΔΑΤΩΝ ΑΠΟ ΧΥΤΟ ΜΠΕΤΟ
- ΦΩΤΙΣΤΙΚΟ ΚΟΡΥΦΗΣ
- ΜΕΤΑΛΛΙΚΗ ΛΑΜΑ
- ΠΛΑΚΕΣ ΟΔΕΥΣΗΣ ΓΙΑ ΑΤΟΜΑ ΜΕ ΜΕΙΩΜΕΝΗ ΟΡΑΣΗ

ΚΛΙΜΑΚΑ:


1:50

ΛΕΠΤΟΜΕΡΕΙΑ ΖΩΝΗΣ ΘΕΣΕΩΝ ΣΤΑΘΜΕΥΣΗΣ, Α

Π2-3.ΑΜ.Λ1

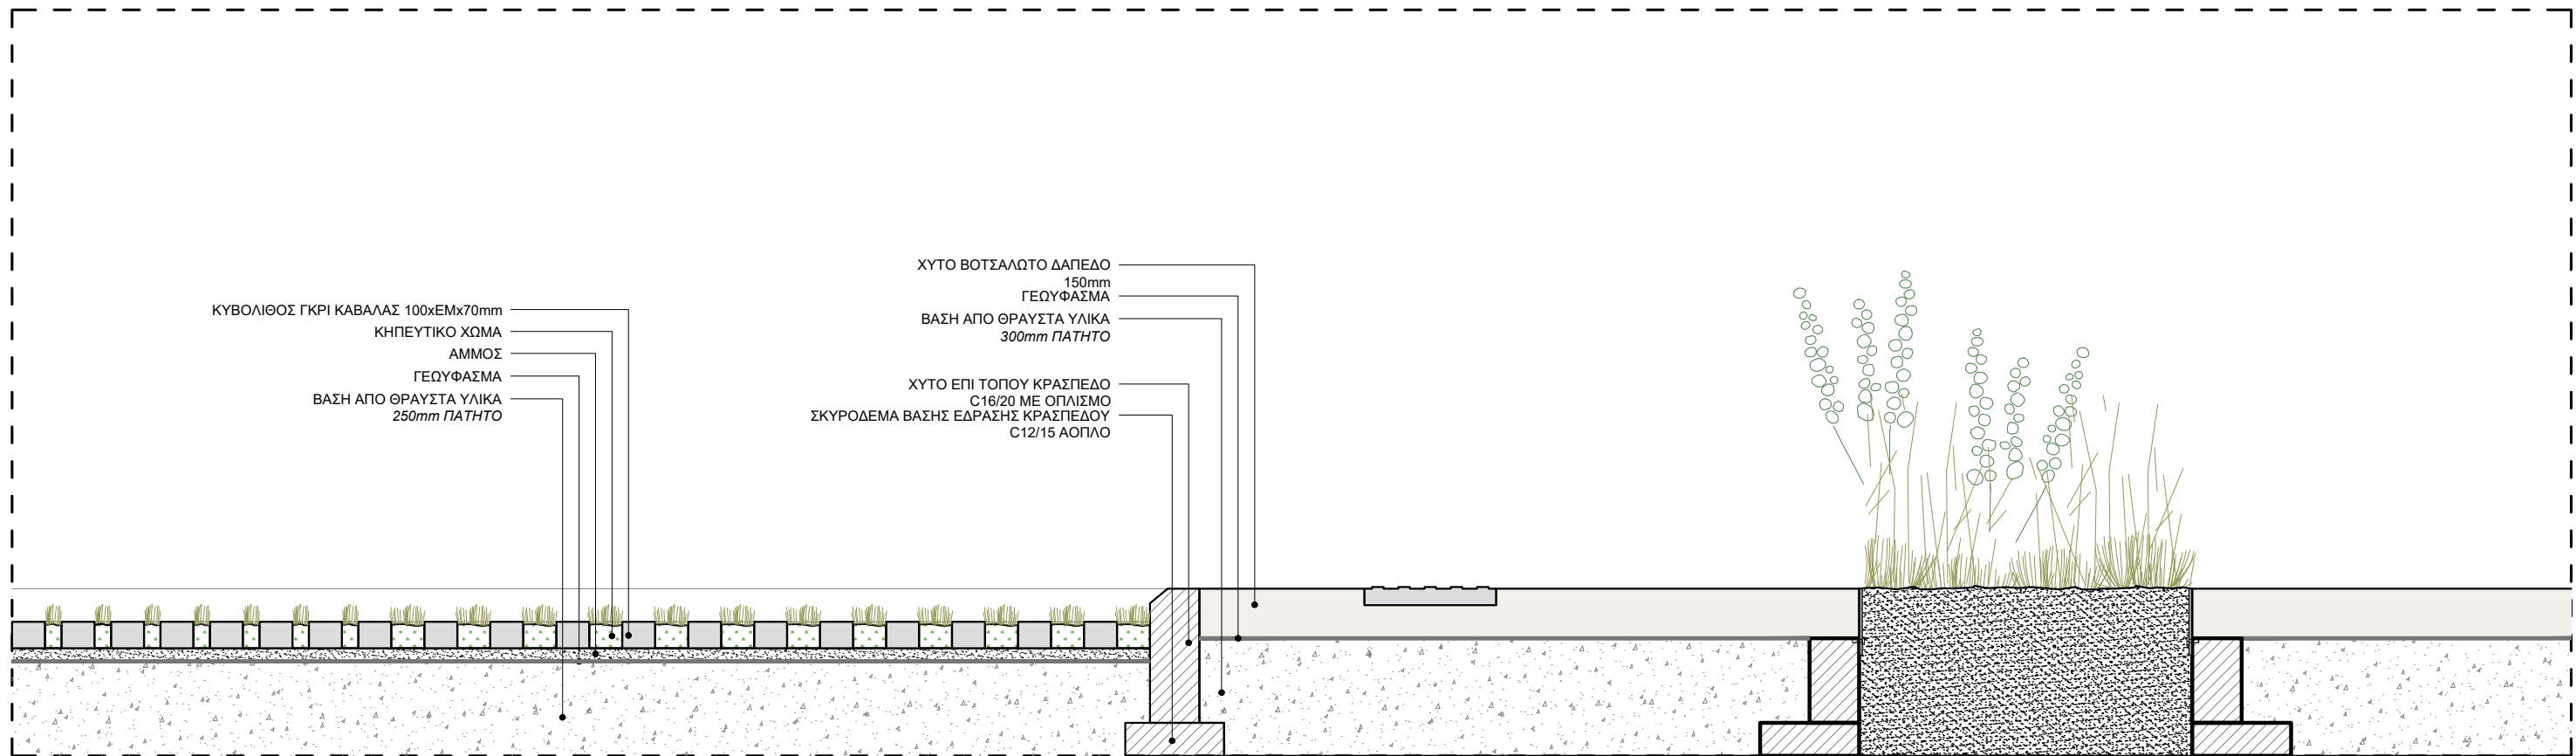

ΚΛ. 1/20  
ΤΟΜΗ Α-Α'

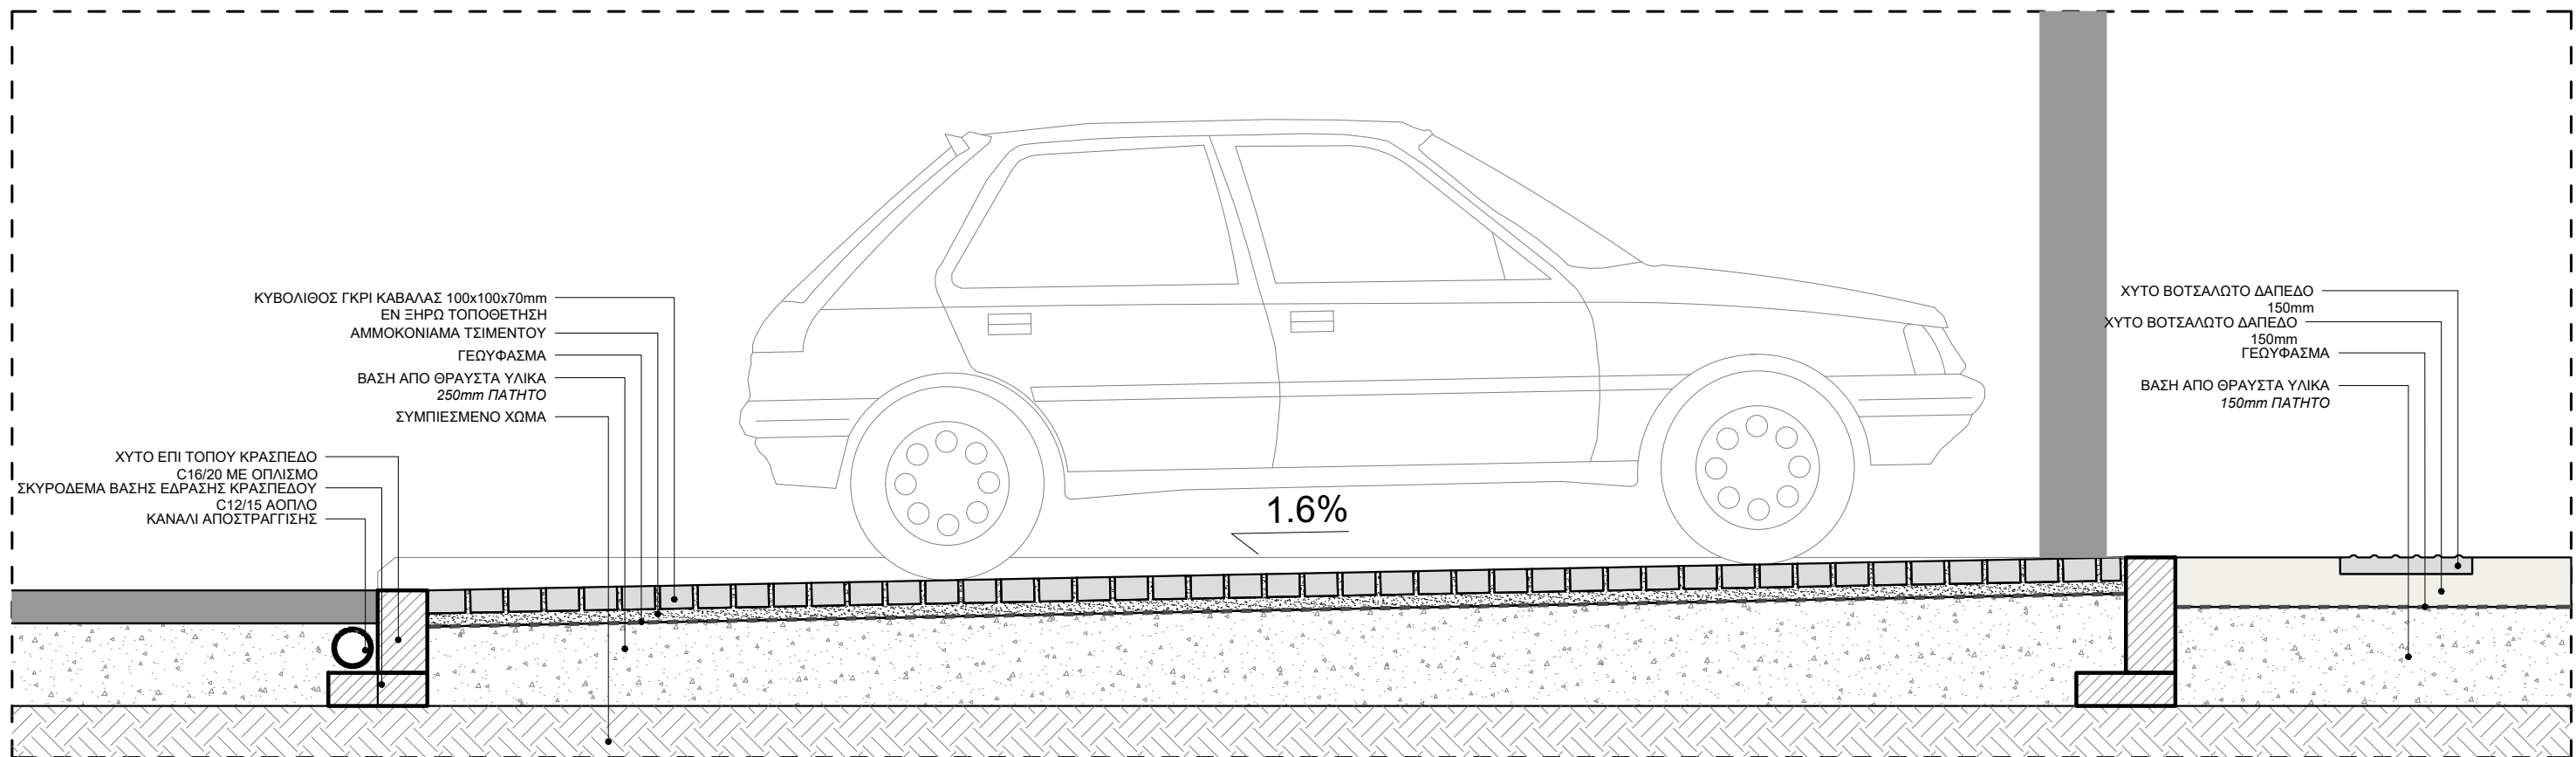


ΚΛ. 1/20  
ΤΟΜΗ Β-Β'

ΚΛΙΜΑΚΑ: 1:20

ΛΕΠΤΟΜΕΡΕΙΑ ΖΩΝΗΣ ΘΕΣΕΩΝ ΣΤΑΘΜΕΥΣΗΣ, Β

Π2-3.ΑΜ.Λ1



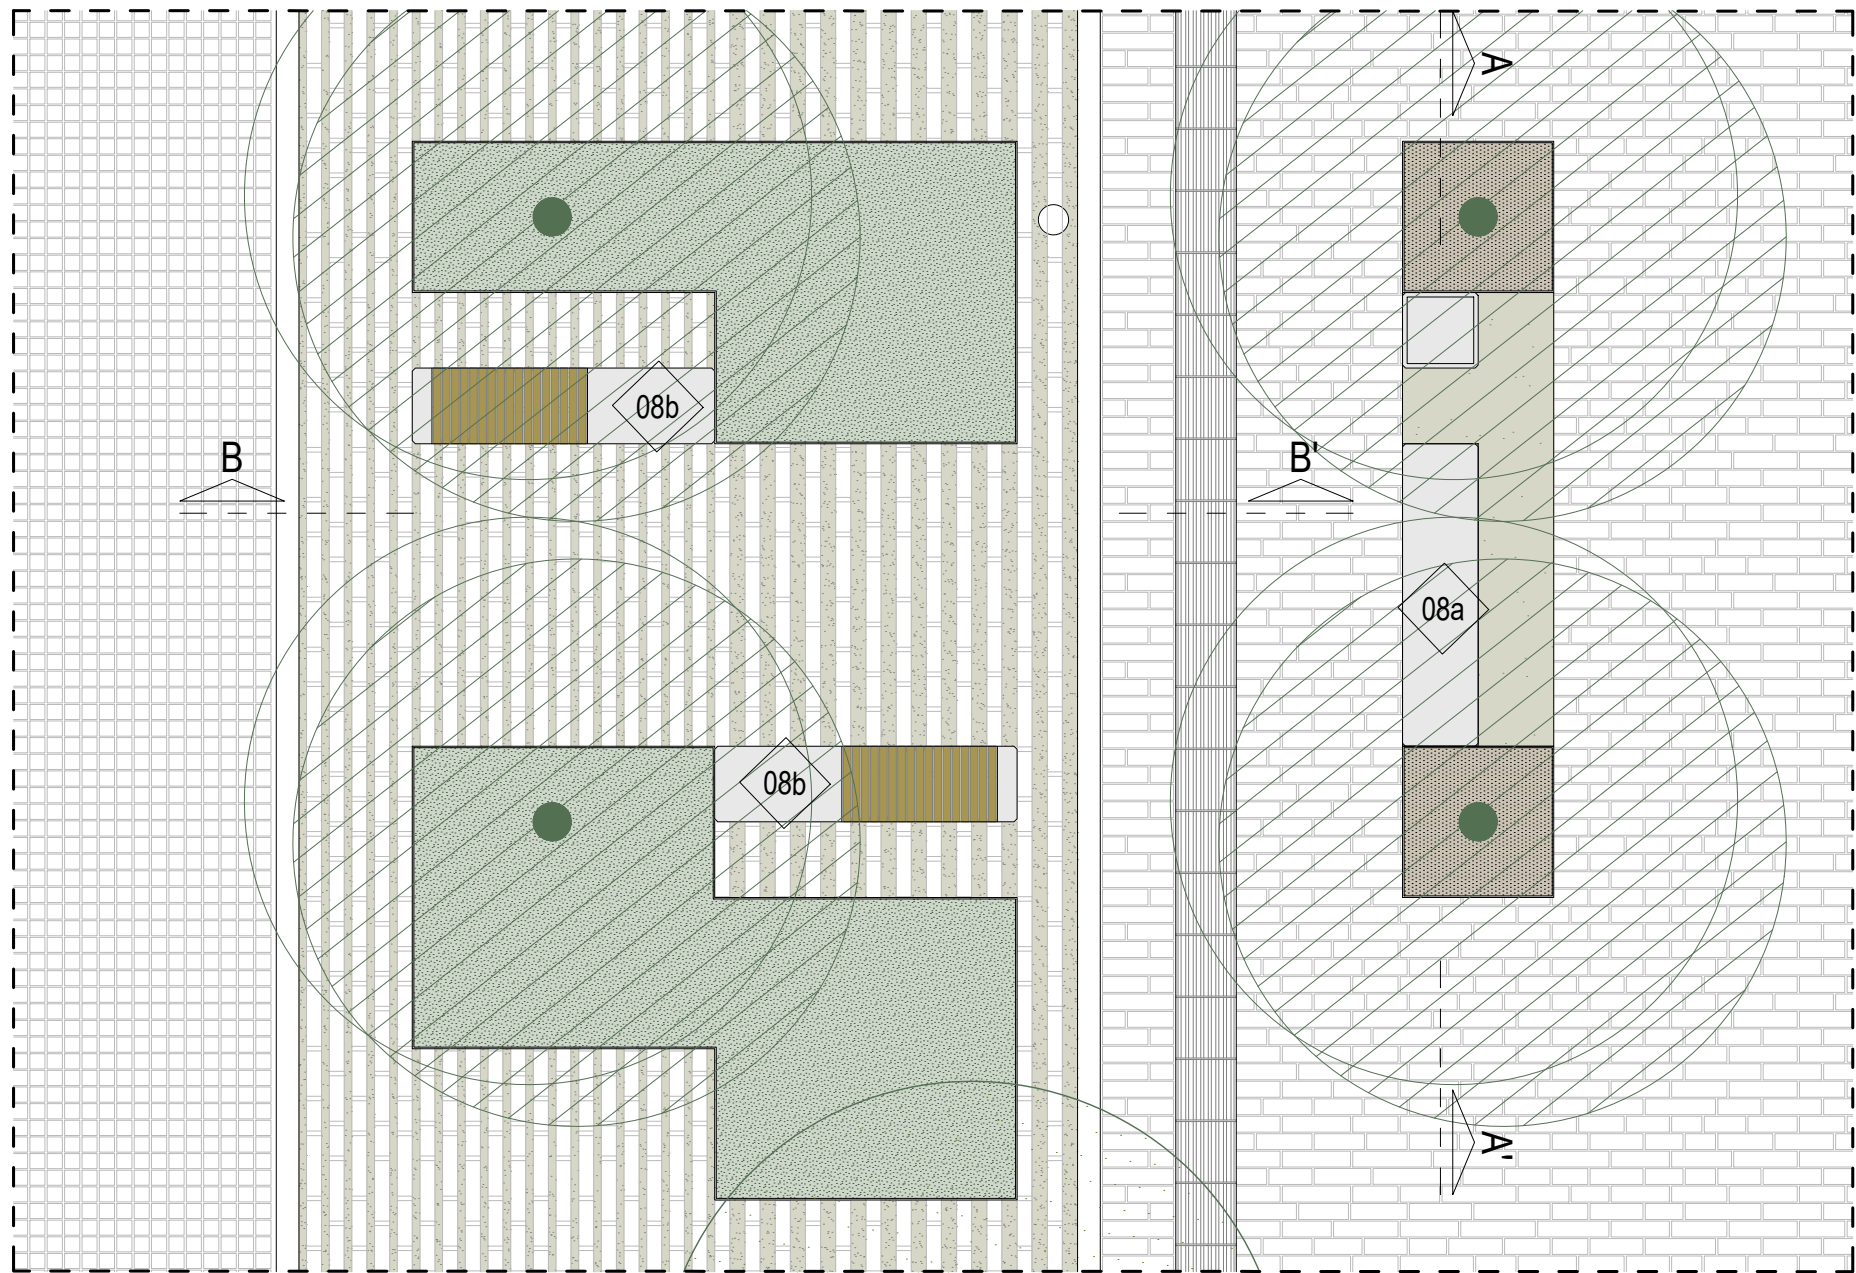

ΚΛ. 1/50  
ΚΑΤΟΨΗ


ΥΠΟΜΝΗΜΑ	
	ΧΩΜΑΤΙΝΟ ΣΤΑΘΕΡΟΠΟΙΗΜΕΝΟ ΔΑΠΕΔΟ
	ΚΥΒΟΛΙΘΟΣ ΓΚΡΙ ΚΑΒΑΛΑΣ 100x100x70mm
	ΚΥΒΟΛΙΘΟΣ ΓΚΡΙ ΚΑΒΑΛΑΣ 100x50mmxEM
	ΚΥΒΟΛΙΘΟΣ ΓΚΡΙ ΚΑΒΑΛΑΣ 100x50mmxEM ΜΕ ΑΡΜΟ ΚΗΠΕΥΤΙΚΟ ΧΩΜΑ
	ΚΑΛΛΟΠΙΣΤΙΚΟΙ ΘΑΜΝΟΙ ΥΨΟΥΣ 20 - 80cm
	ΚΗΠΕΥΤΙΚΟ ΧΩΜΑ
	ΥΦΙΣΤΑΜΕΝΟ ΔΕΝΤΡΟ
	ΠΡΟΤΕΙΝΟΜΕΝΟ ΔΕΝΤΡΟ
	ΚΑΔΟΣ ΑΠΟΡΡΙΜΑΤΩΝ ΤΥΠΟΣ 02
	ΚΑΘΙΣΤΙΚΟ ΑΠΟ ΜΠΕΤΟ ΤΥΠΟΣ 08a
	ΚΑΘΙΣΤΙΚΟ ΑΠΟ ΜΠΕΤΟ ΤΥΠΟΣ 08b
	ΦΩΤΙΣΤΙΚΟ ΚΟΡΥΦΗΣ
	ΜΕΤΑΛΛΙΚΗ ΛΑΜΑ
	ΠΛΑΚΕΣ ΟΔΕΥΣΗΣ ΓΙΑ ΑΤΟΜΑ ΜΕ ΜΕΙΩΜΕΝΗ ΟΡΑΣΗ

ΚΛΙΜΑΚΑ:


1:50

ΛΕΠΤΟΜΕΡΕΙΑ ΖΩΝΗΣ ΠΑΡΤΕΡΙΩΝ ΜΕ ΦΥΤΕΥΣΕΙΣ, Α

Π2-3.ΑΜ.Λ2

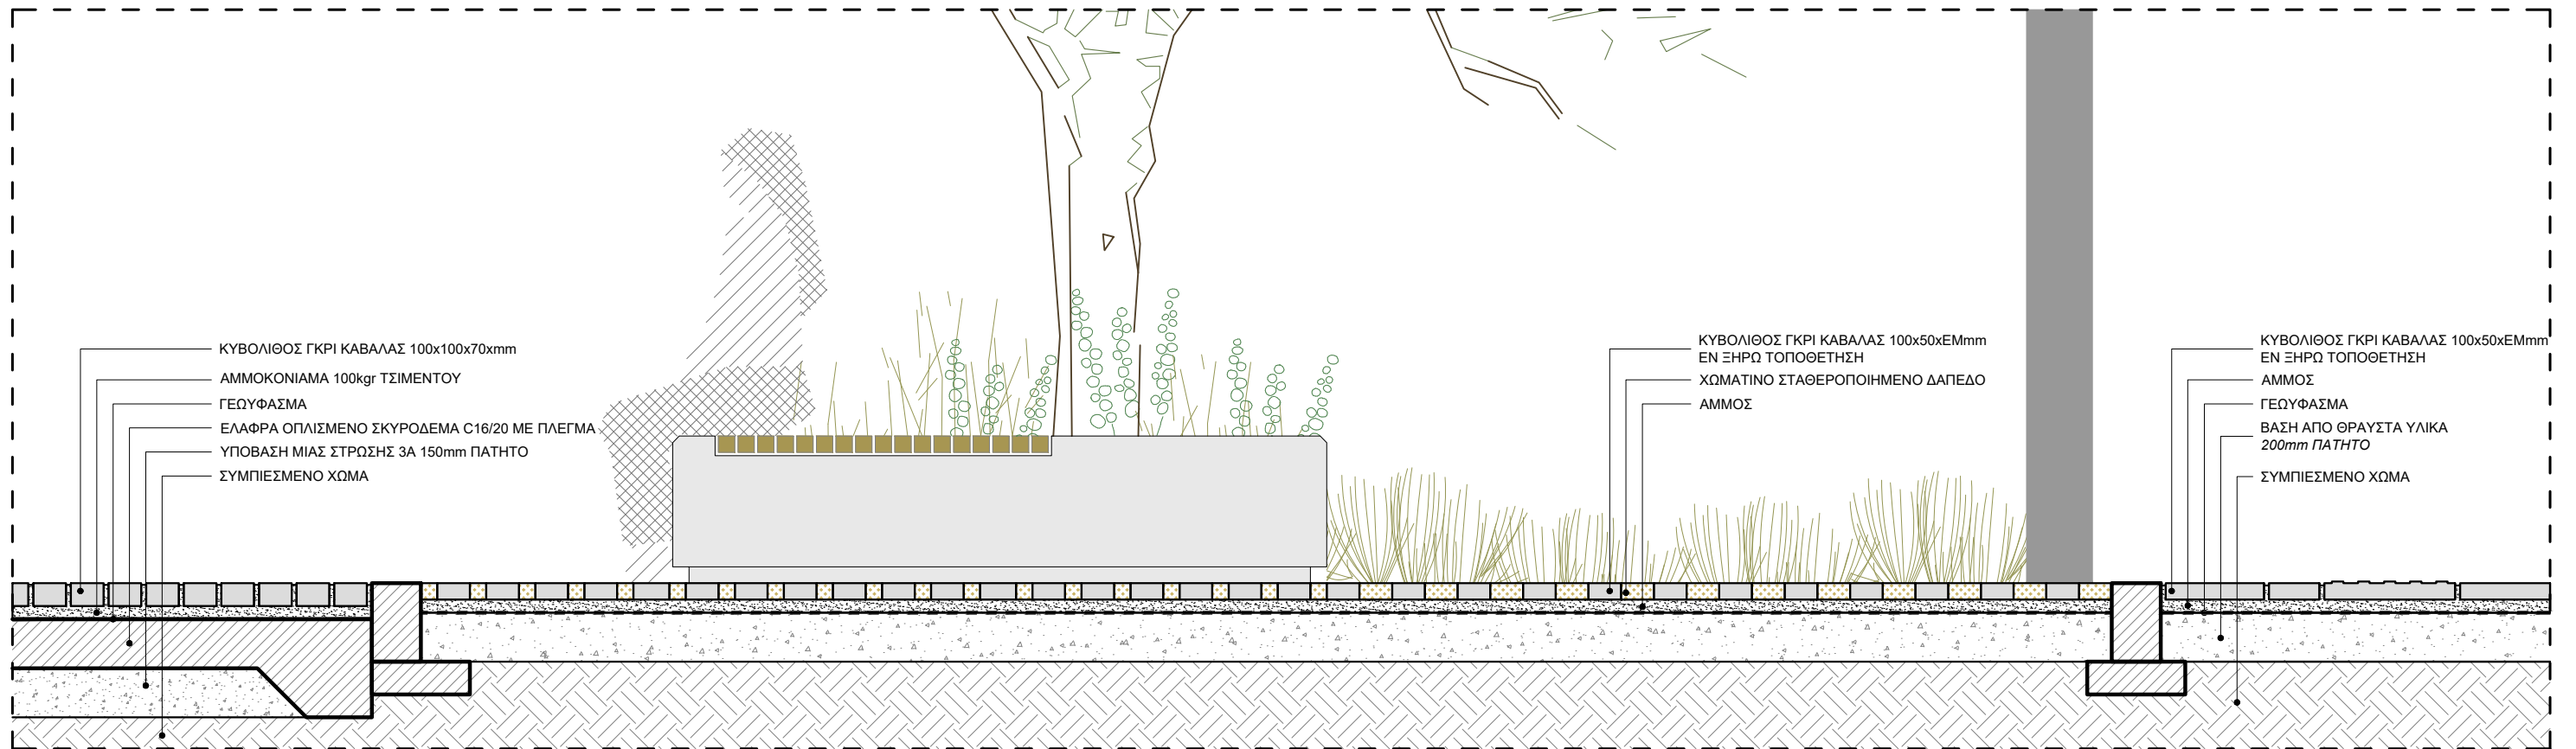

ΚΛ. 1/20  
ΤΟΜΗ Α-Α'

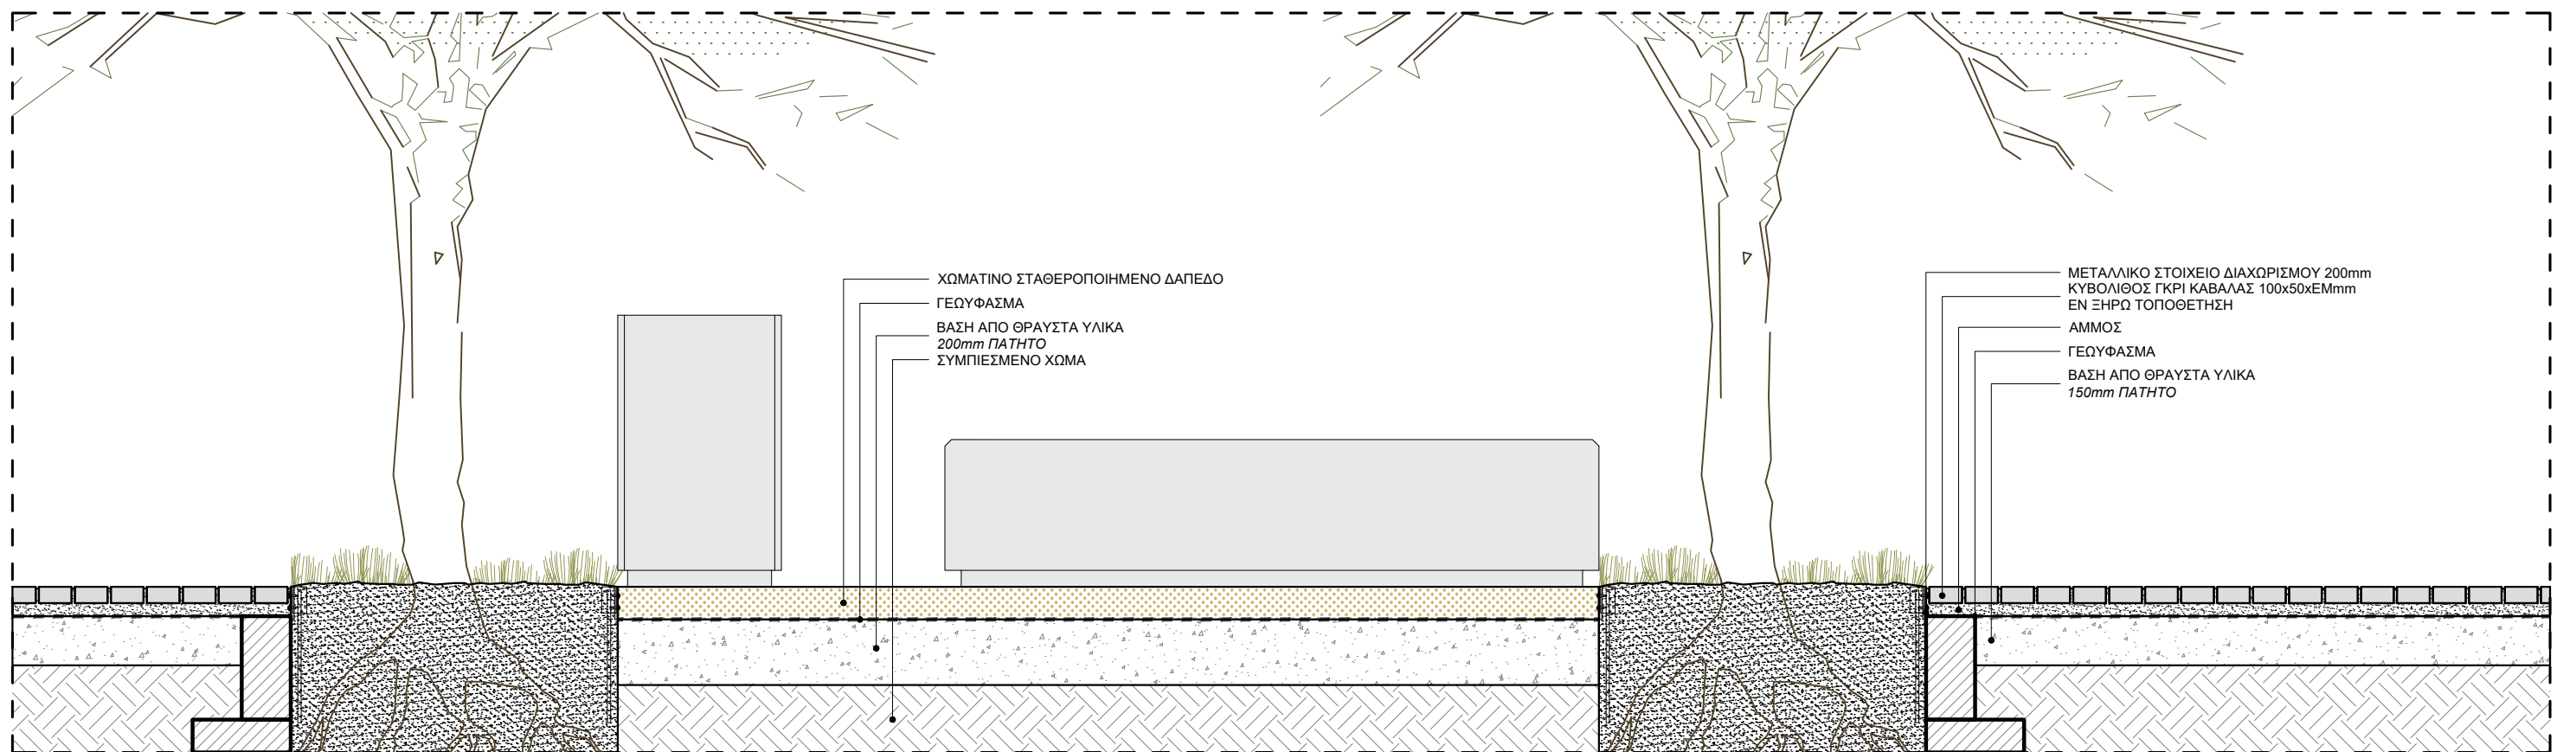


ΚΛ. 1/20  
ΤΟΜΗ Β-Β'

ΚΛΙΜΑΚΑ:

1:20




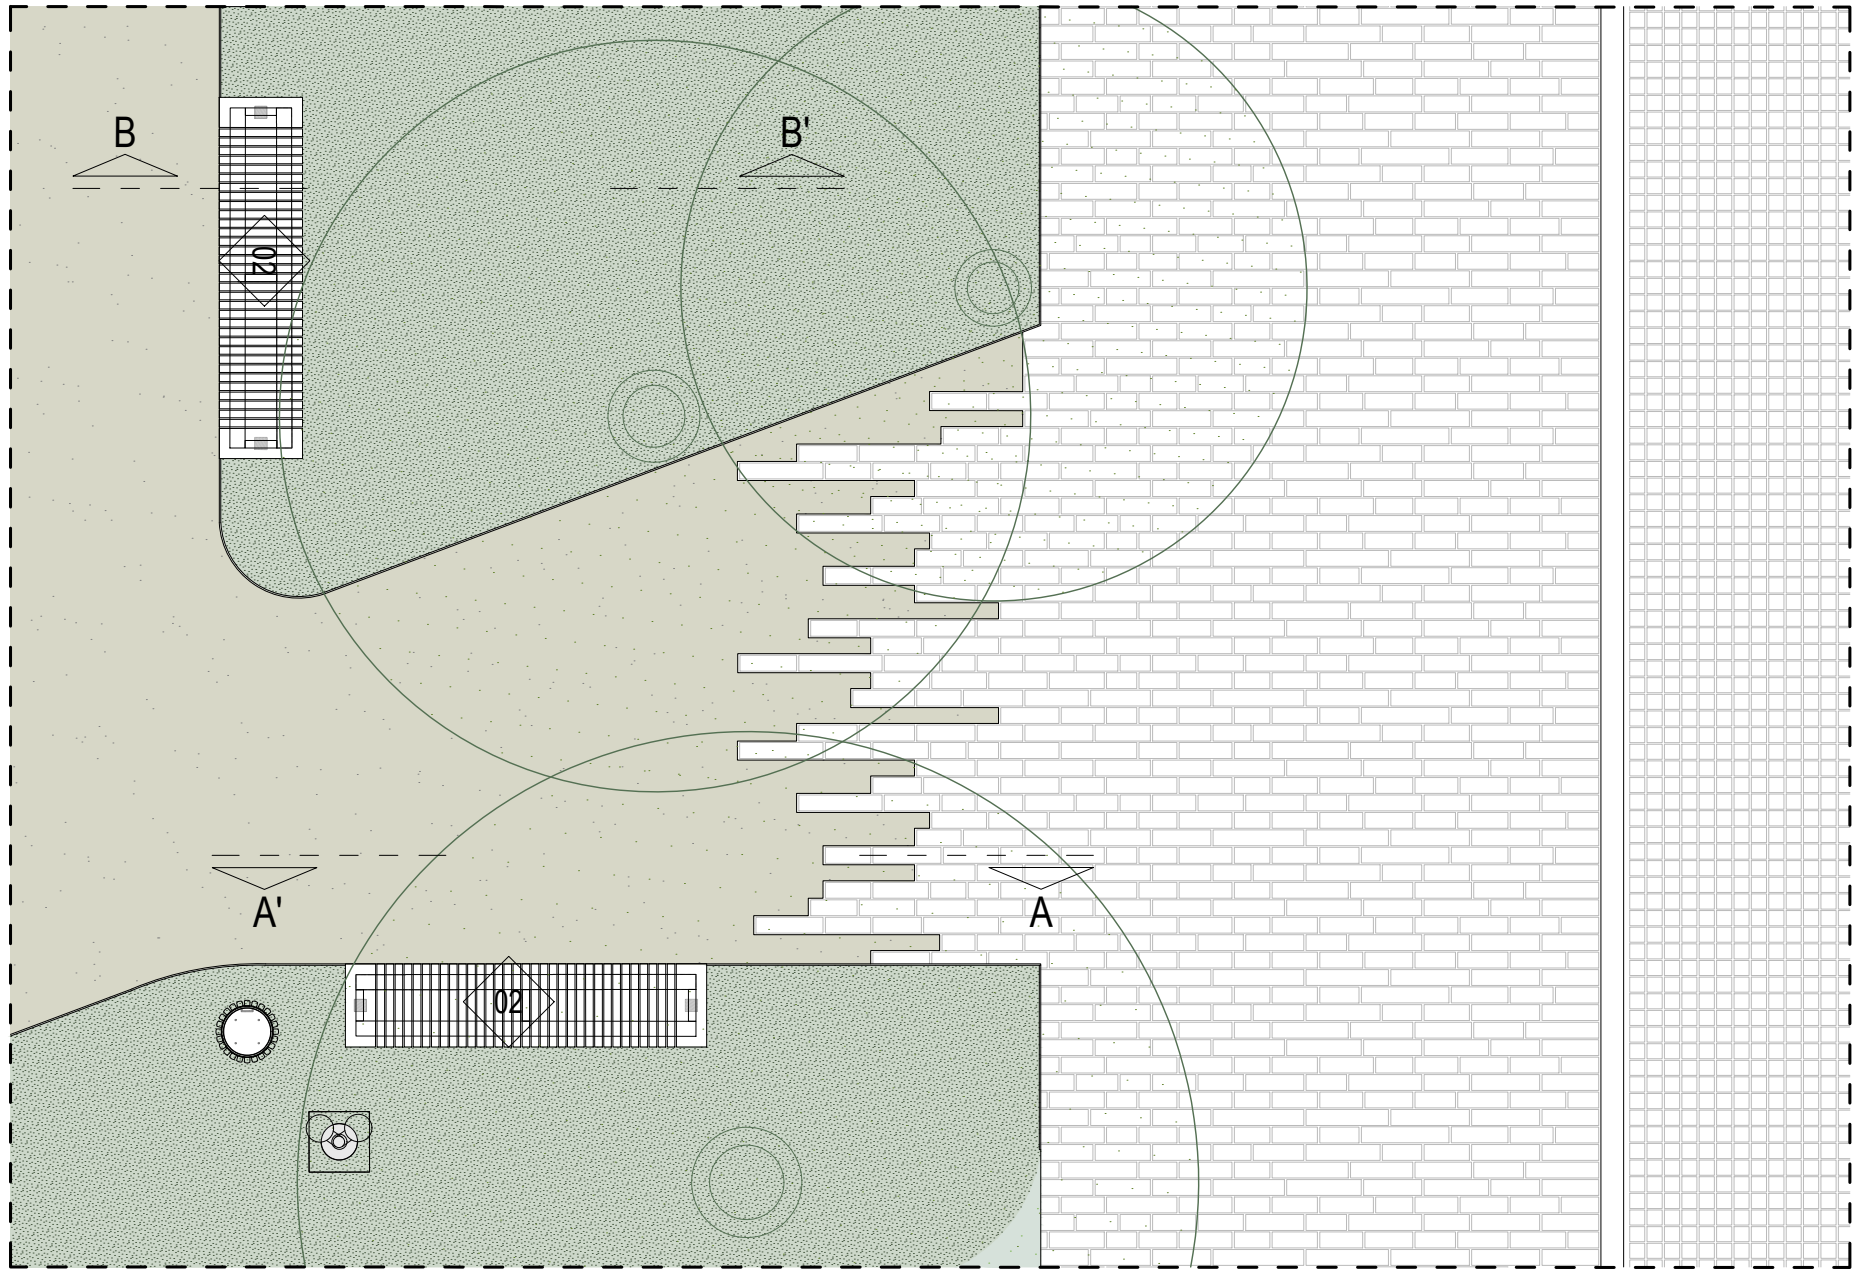


ΥΠΟΜΝΗΜΑ	
	ΧΩΜΑΤΙΝΟ ΣΤΑΘΕΡΟΠΟΙΗΜΕΝΟ ΔΑΠΕΔΟ
	ΚΥΒΟΛΙΘΟΣ ΓΚΡΙ ΚΑΒΑΛΑΣ 100x100x70mm
	ΚΥΒΟΛΙΘΟΣ ΓΚΡΙ ΚΑΒΑΛΑΣ 100x50mmxEM
	ΚΑΛΛΟΠΙΣΤΙΚΟΙ ΘΑΜΝΟΙ ΥΨΟΥΣ 20 - 80cm
	ΠΡΟΤΕΙΝΟΜΕΝΟ ΔΕΝΤΡΟ
	ΚΑΔΟΣ ΑΠΟΡΡΙΜΑΤΩΝ ΤΥΠΟΣ 01
	ΞΥΛΙΝΟ ΚΑΘΙΣΤΙΚΟ ΤΥΠΟΣ 02
	ΦΩΤΙΣΤΙΚΟ ΤΥΠΟΥ GOBO
	ΜΕΤΑΛΛΙΚΗ ΛΑΜΑ

ΚΛ. 1/50  
ΚΑΤΟΨΗ


ΚΛΙΜΑΚΑ: 1:50

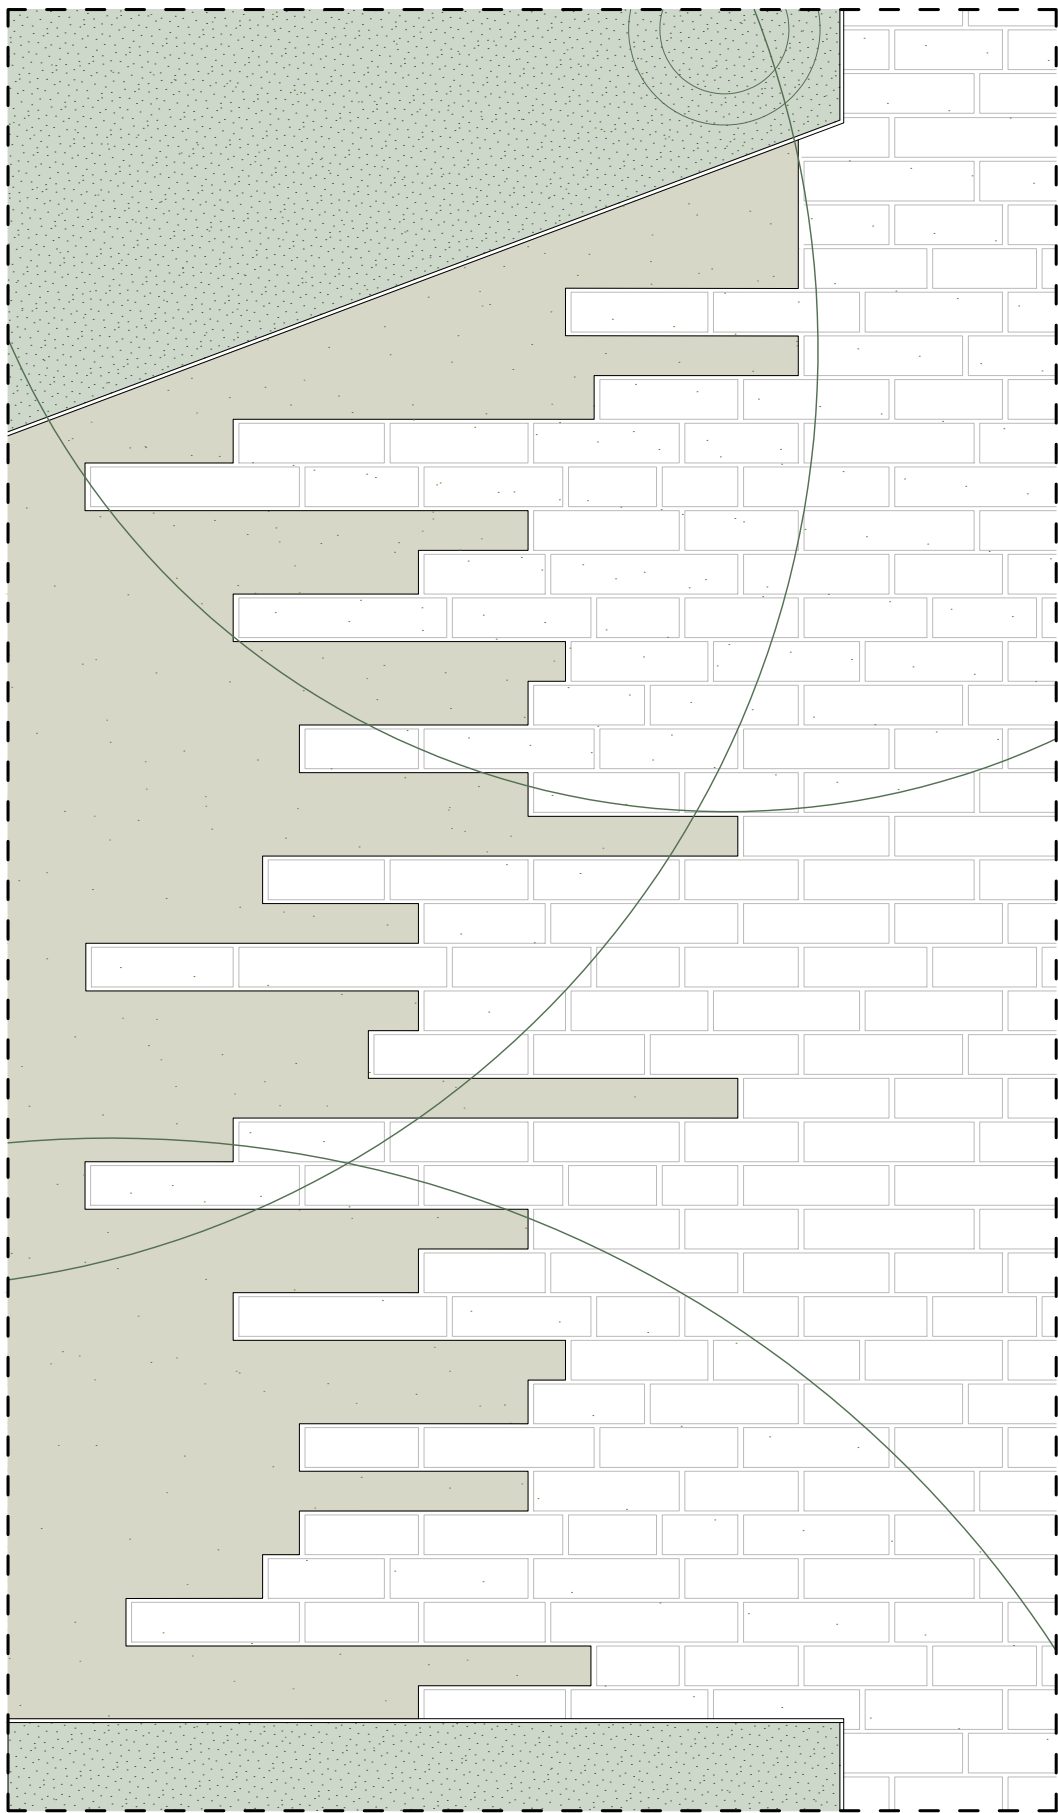

ΚΛ. 1/20  
ΚΑΤΟΨΗ

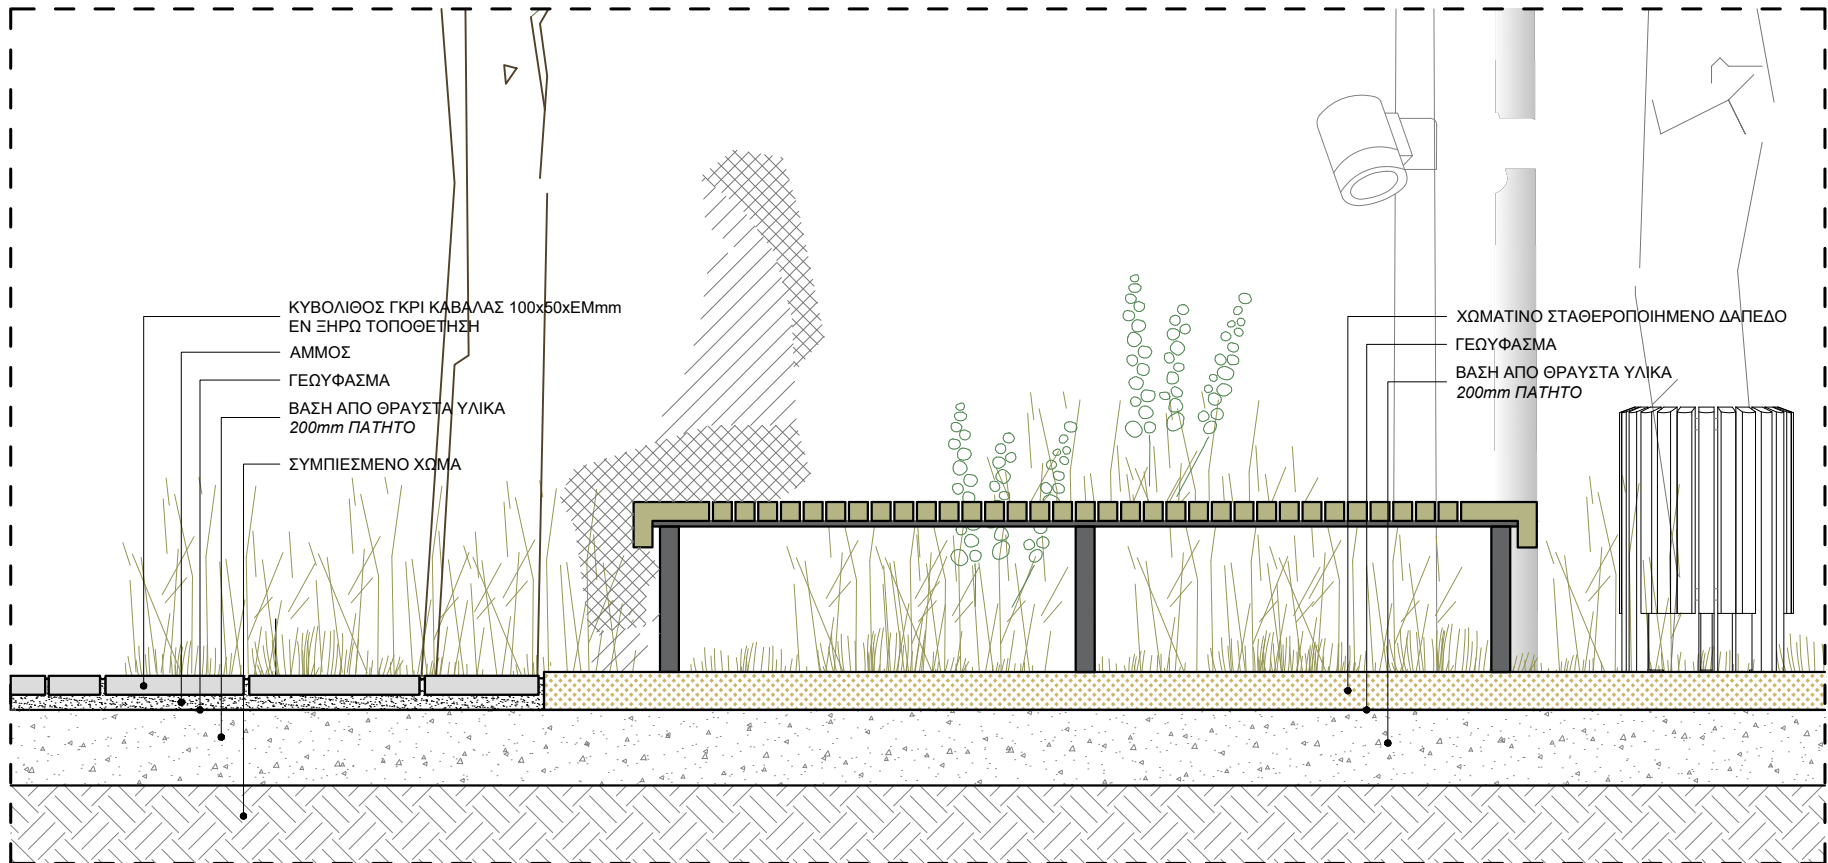


ΚΛ. 1/20  
ΤΟΜΗ Α-Α'

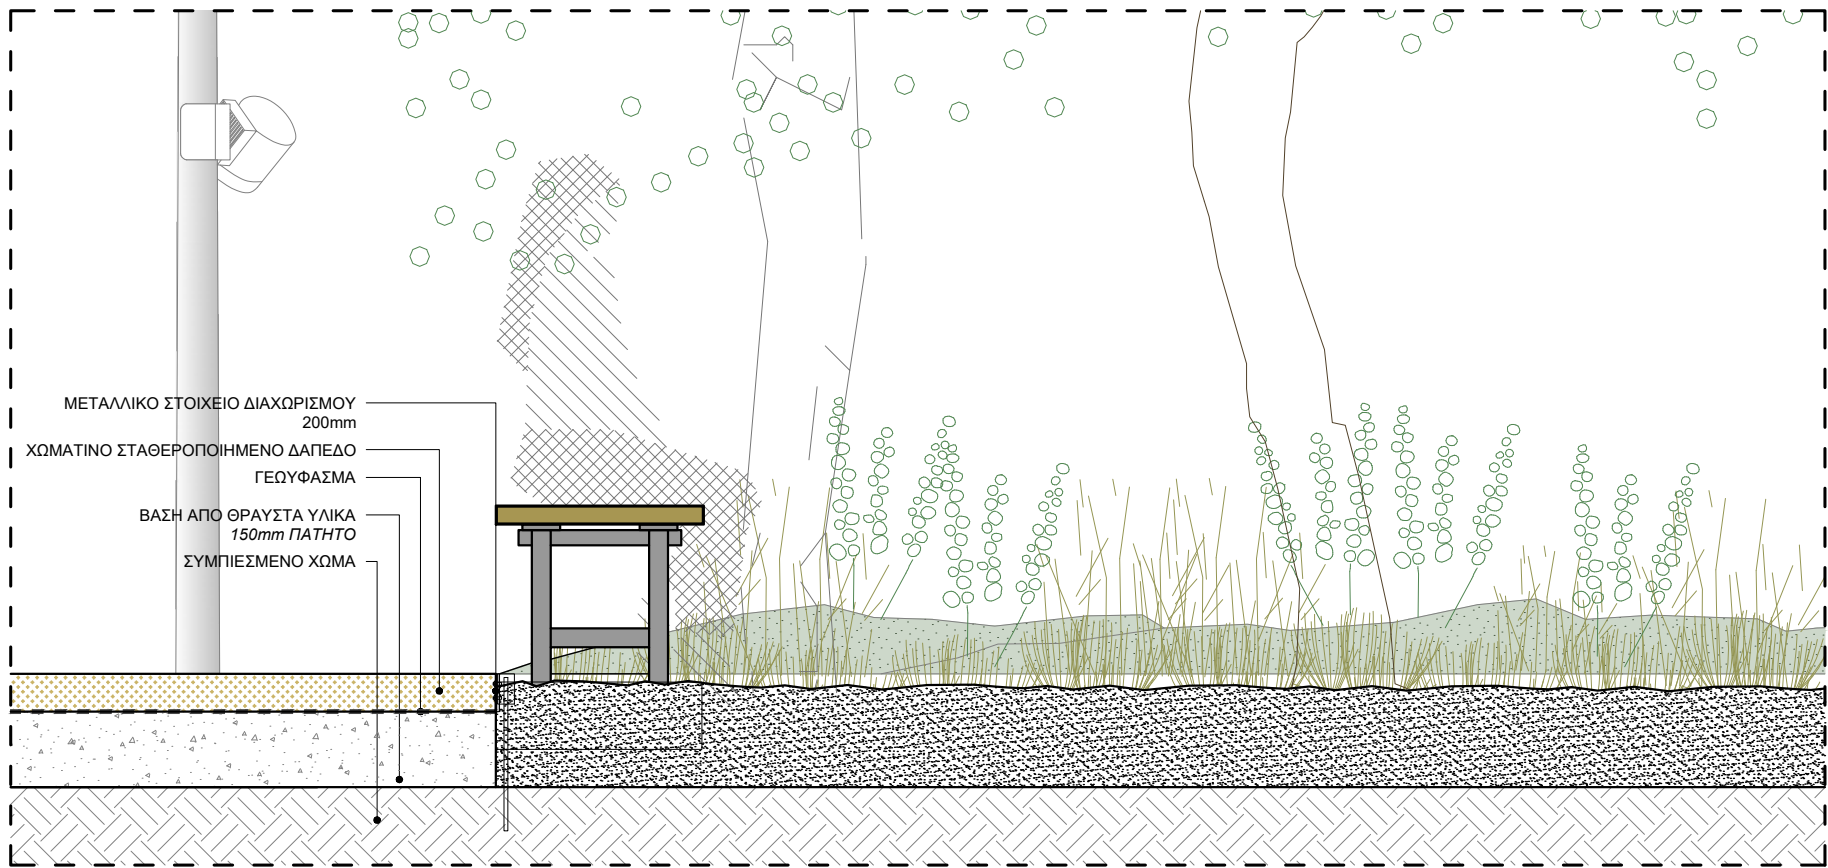

ΚΛ. 1/20  
ΤΟΜΗ Β-Β'

ΚΛΙΜΑΚΑ: 1:20




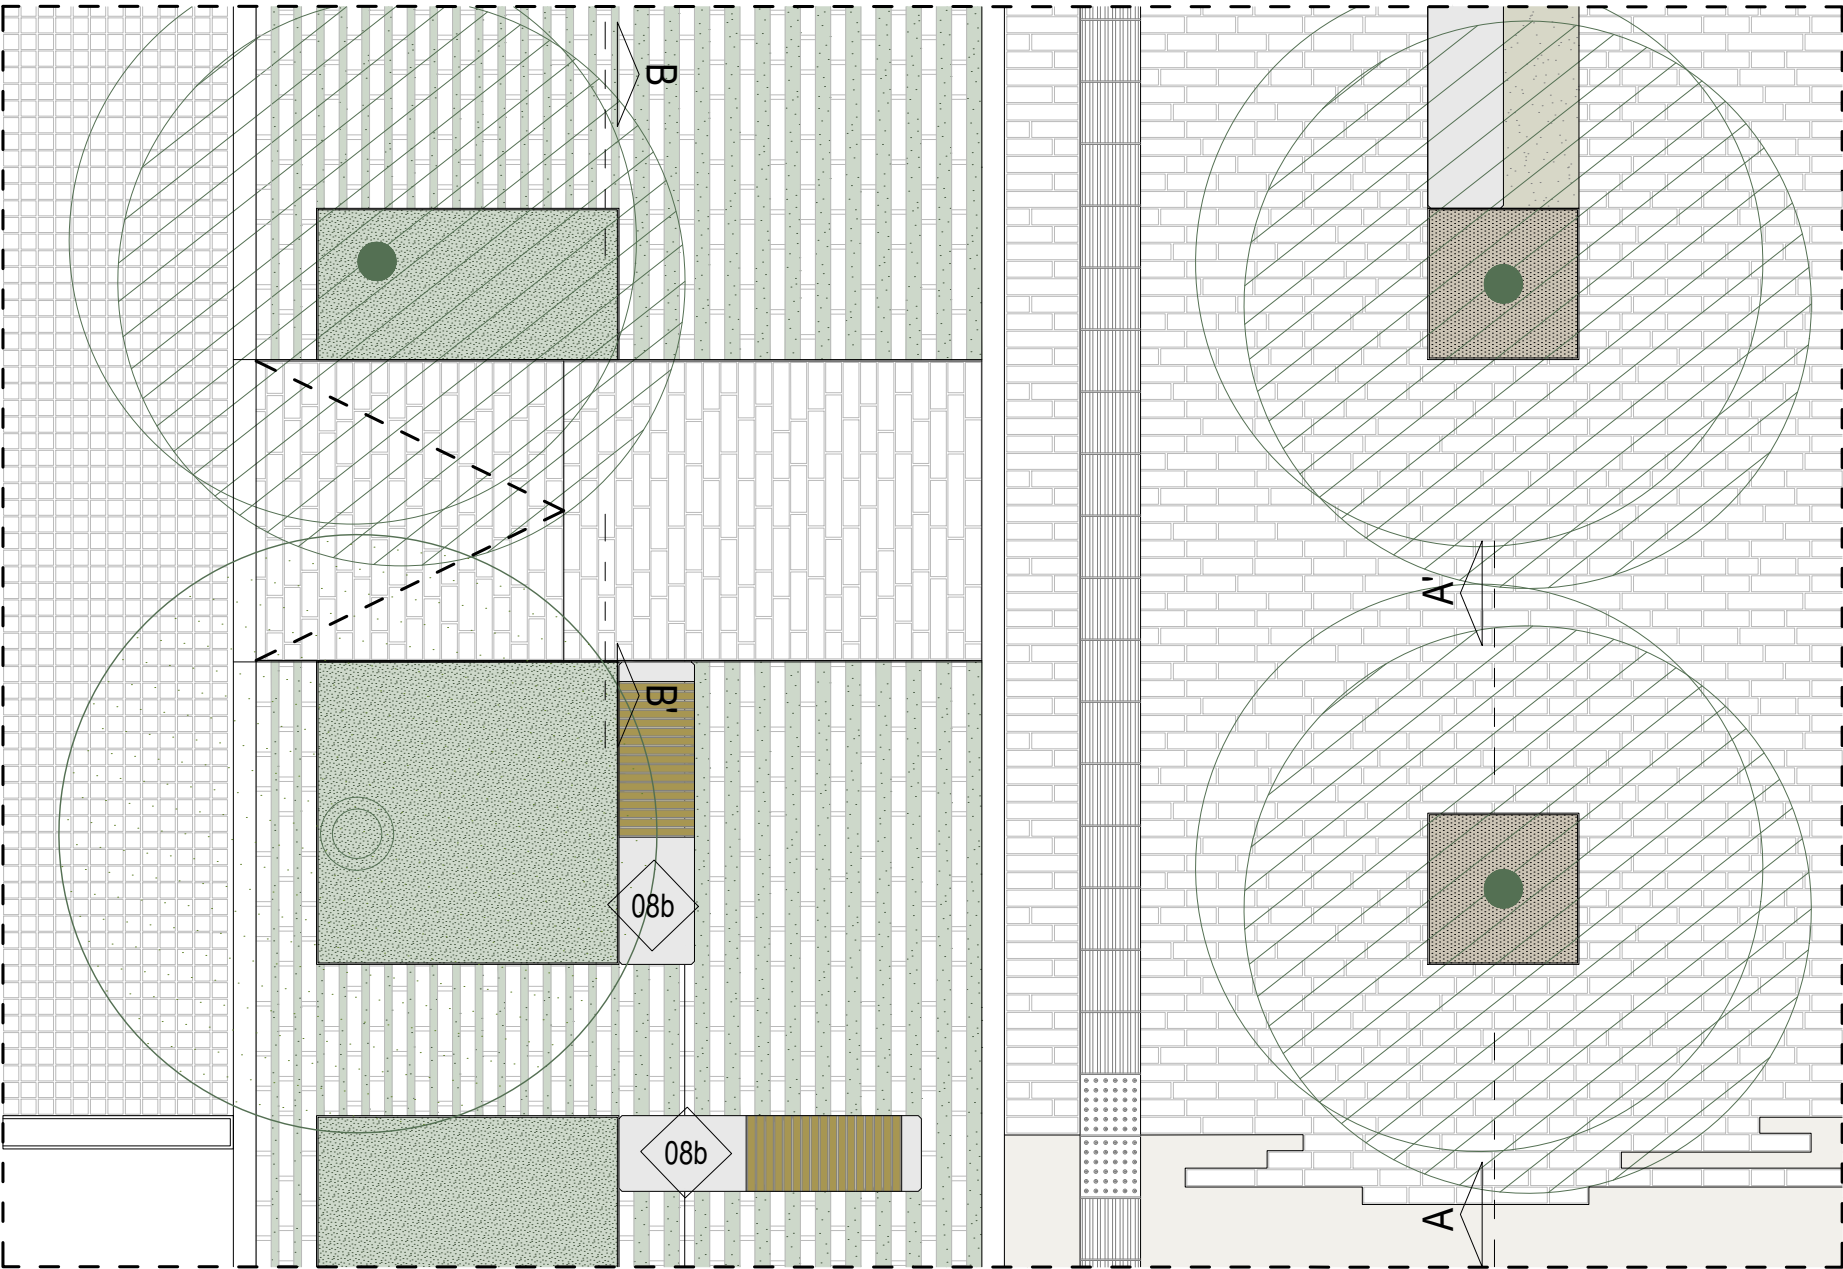


ΥΠΟΜΝΗΜΑ	
	ΧΩΜΑΤΙΝΟ ΣΤΑΘΕΡΟΠΟΙΗΜΕΝΟ ΔΑΠΕΔΟ
	ΚΥΒΟΛΙΘΟΣ ΓΚΡΙ ΚΑΒΑΛΑΣ 100x100x70mm
	ΚΥΒΟΛΙΘΟΣ ΓΚΡΙ ΚΑΒΑΛΑΣ 100x50mmxEM
	ΚΥΒΟΛΙΘΟΣ ΓΚΡΙ ΚΑΒΑΛΑΣ 100x50mmxEM ΜΕ ΑΡΜΟ ΚΗΠΕΥΤΙΚΟ ΧΩΜΑ
	ΚΑΛΛΟΠΙΣΤΙΚΟΙ ΘΑΜΝΟΙ ΥΨΟΥΣ 20 - 80cm
	ΚΗΠΕΥΤΙΚΟ ΧΩΜΑ
	ΥΦΙΣΤΑΜΕΝΟ ΔΕΝΤΡΟ
	ΠΡΟΤΕΙΝΟΜΕΝΟ ΔΕΝΤΡΟ
	ΚΑΘΙΣΤΙΚΟ ΑΠΟ ΜΠΕΤΟ ΤΥΠΟΣ 08a
	ΚΑΘΙΣΤΙΚΟ ΑΠΟ ΜΠΕΤΟ ΤΥΠΟΣ 08b
	ΜΕΤΑΛΛΙΚΗ ΛΑΜΑ
	ΠΛΑΚΕΣ ΟΔΕΥΣΗΣ ΓΙΑ ΑΤΟΜΑ ΜΕ ΜΕΙΩΜΕΝΗ ΟΡΑΣΗ

ΚΛ. 1/50  
ΚΑΤΟΨΗ


ΚΛΙΜΑΚΑ: 1:50

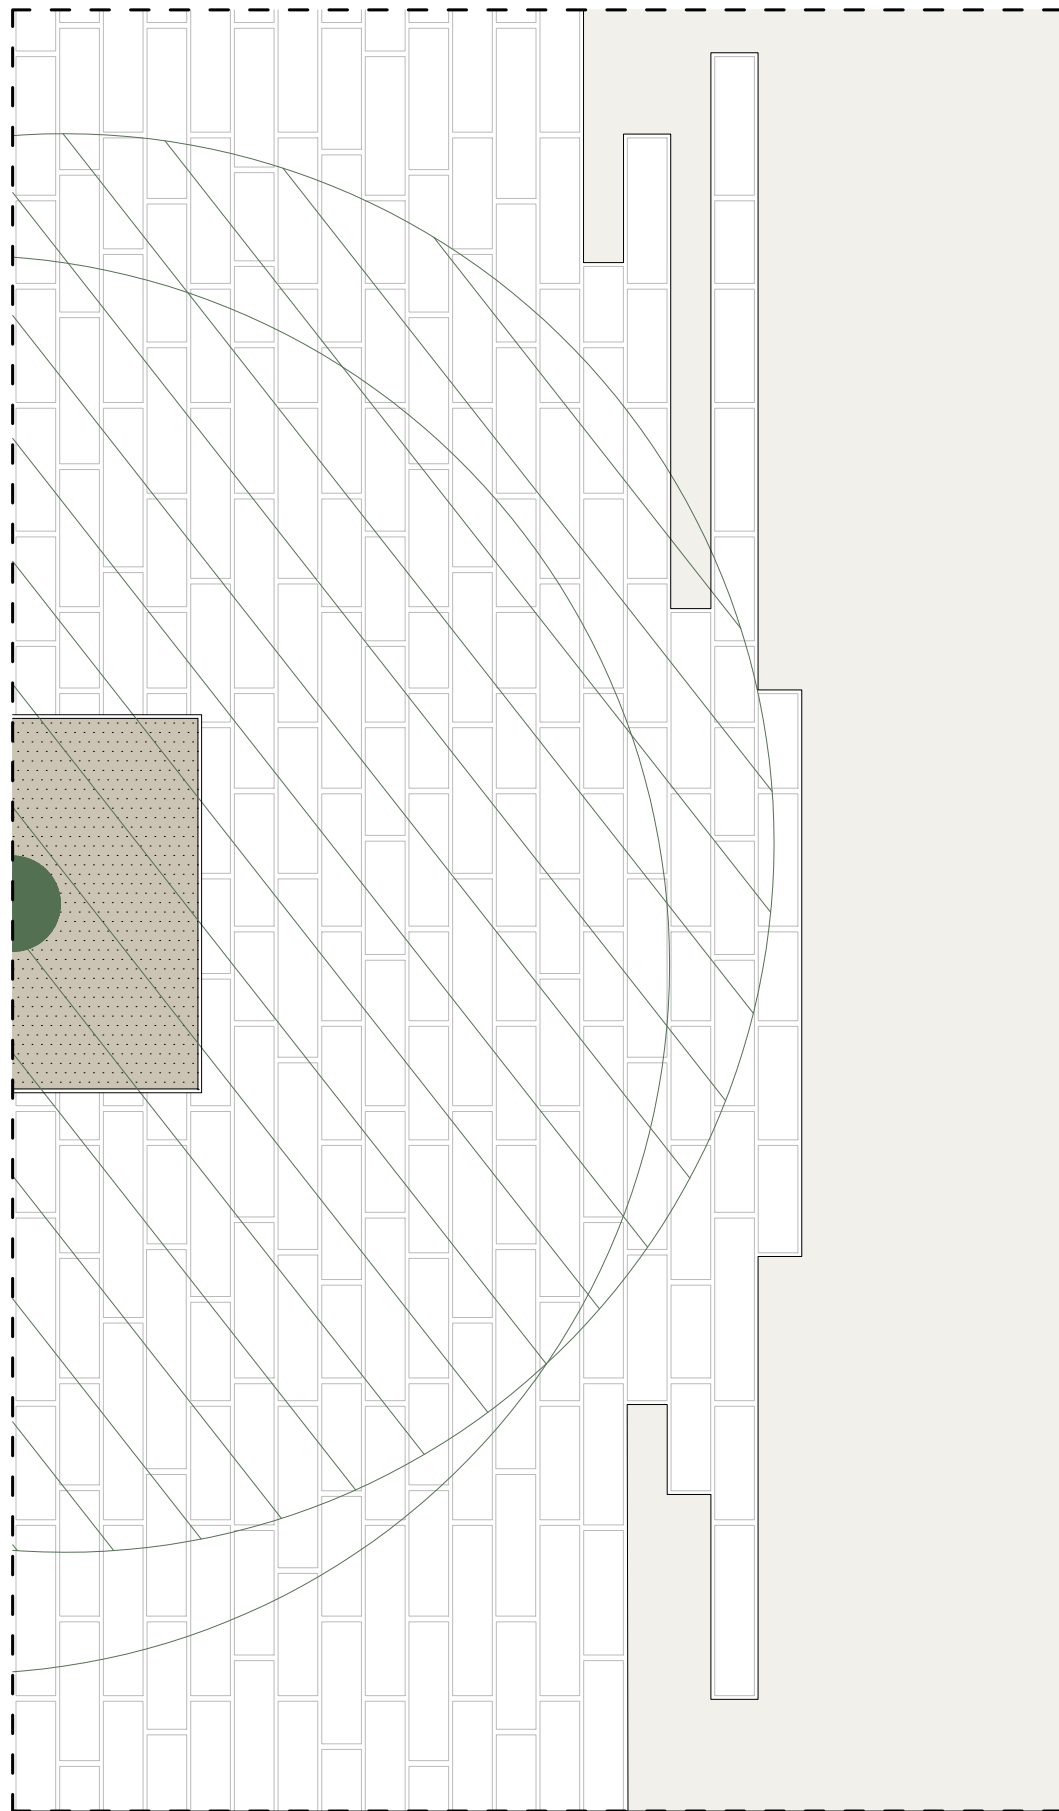

ΚΛ. 1/20  
ΚΑΤΟΨΗ

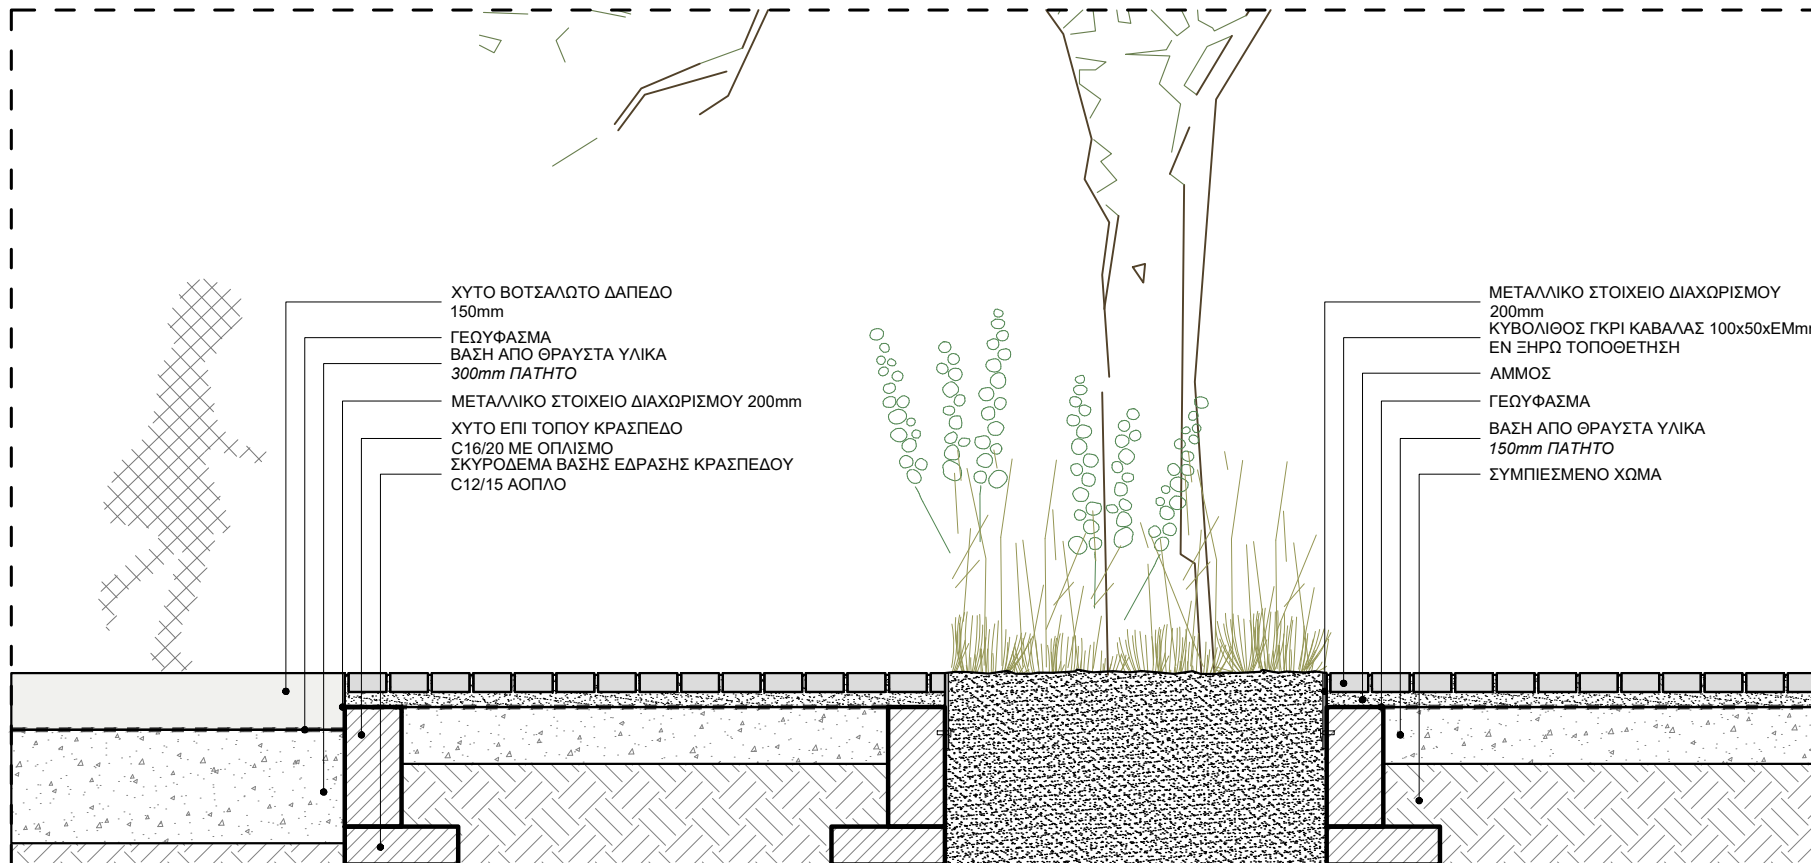


ΚΛ. 1/20  
ΤΟΜΗ Α-Α'

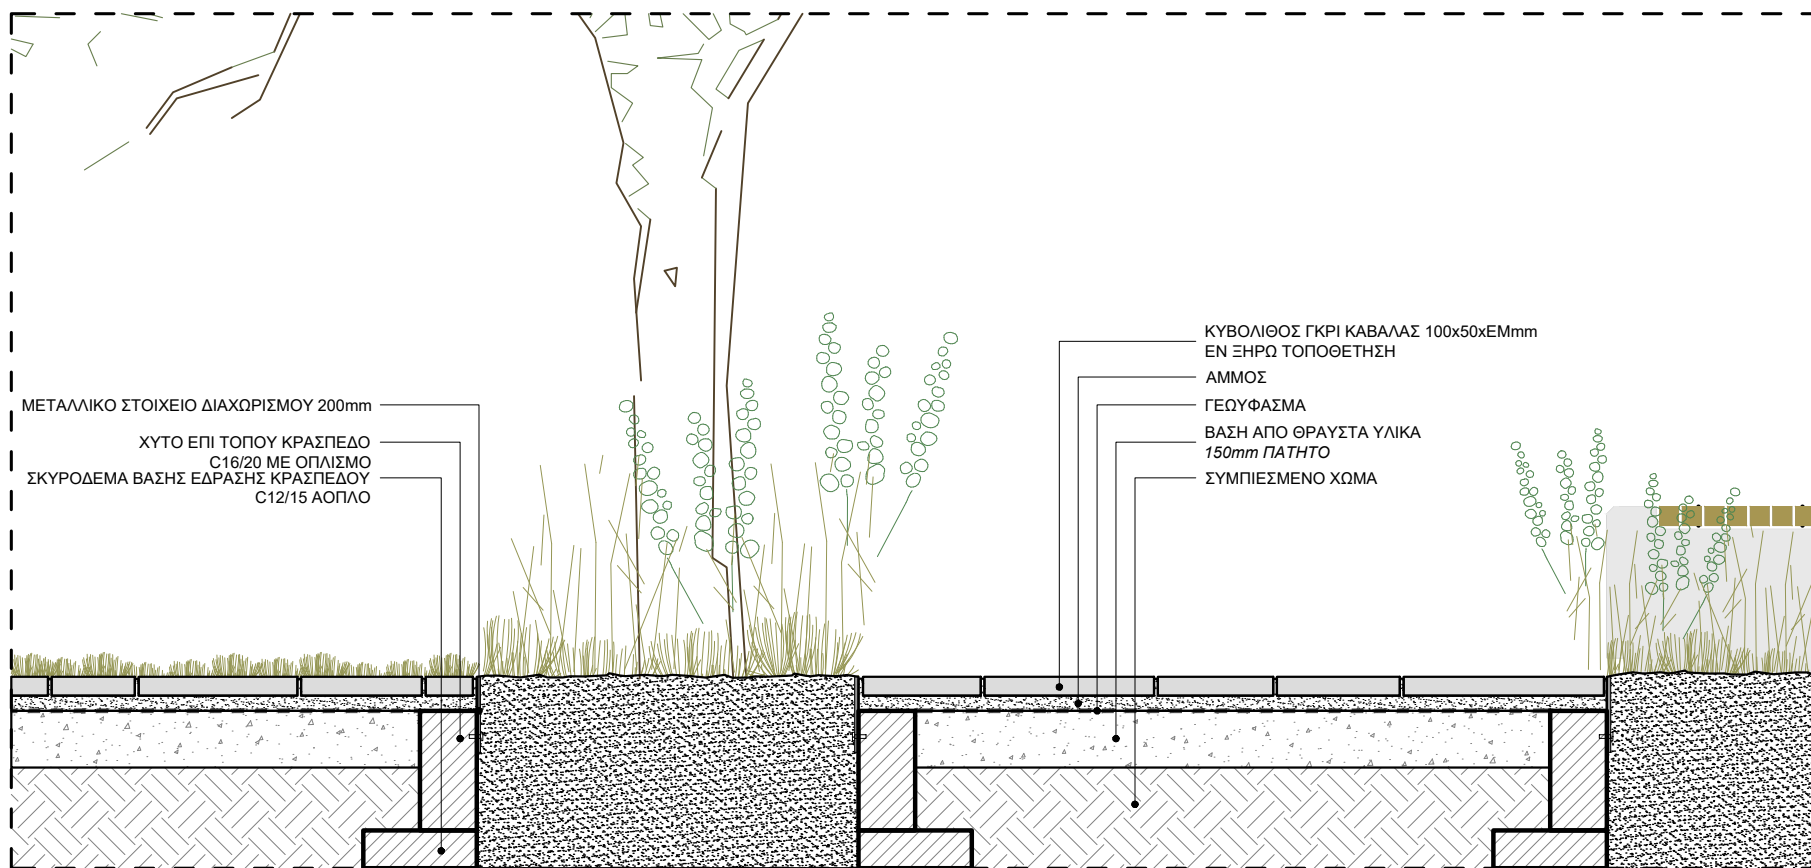


ΚΛ. 1/20  
ΤΟΜΗ Β-Β'

ΚΛΙΜΑΚΑ: 1:20




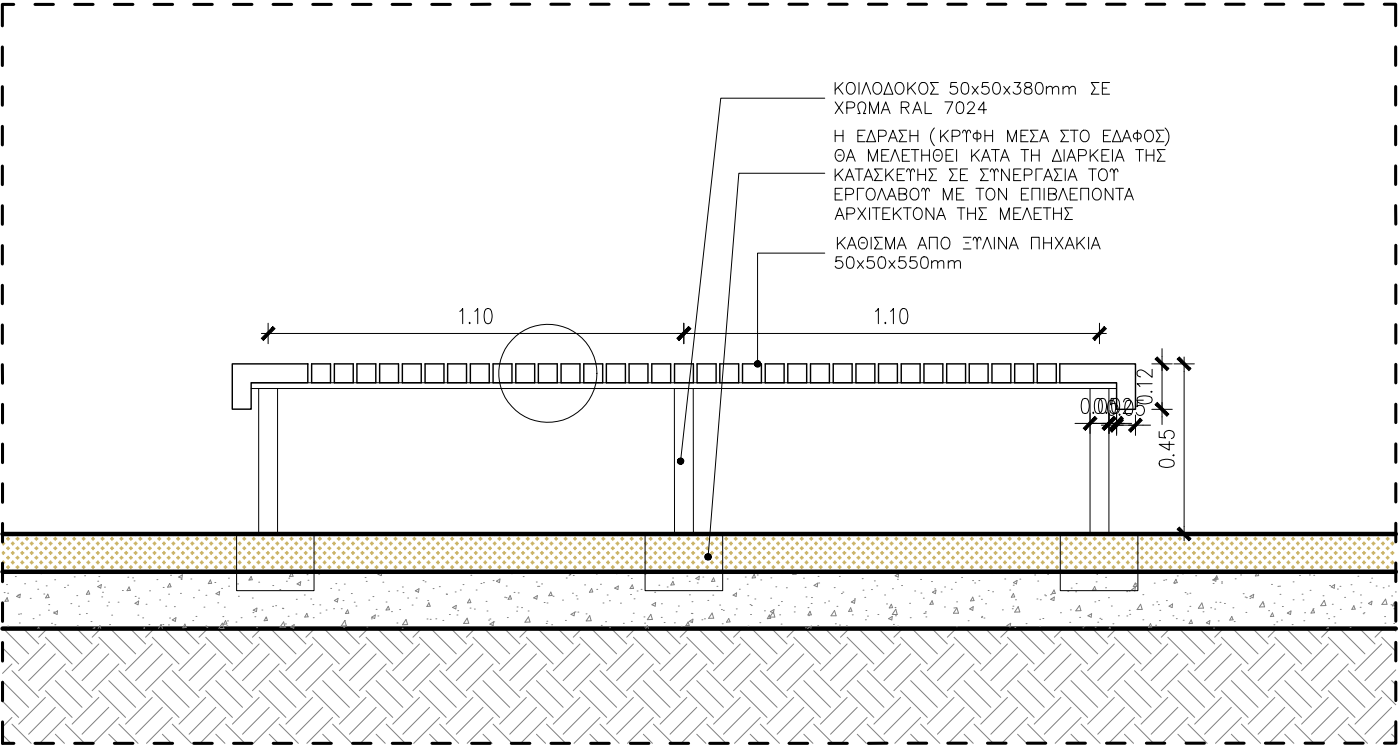


ΚΛ. 1:20  
ΞΥΛΙΝΟ ΚΑΘΙΣΤΙΚΟ ΤΥΠΟΣ 02

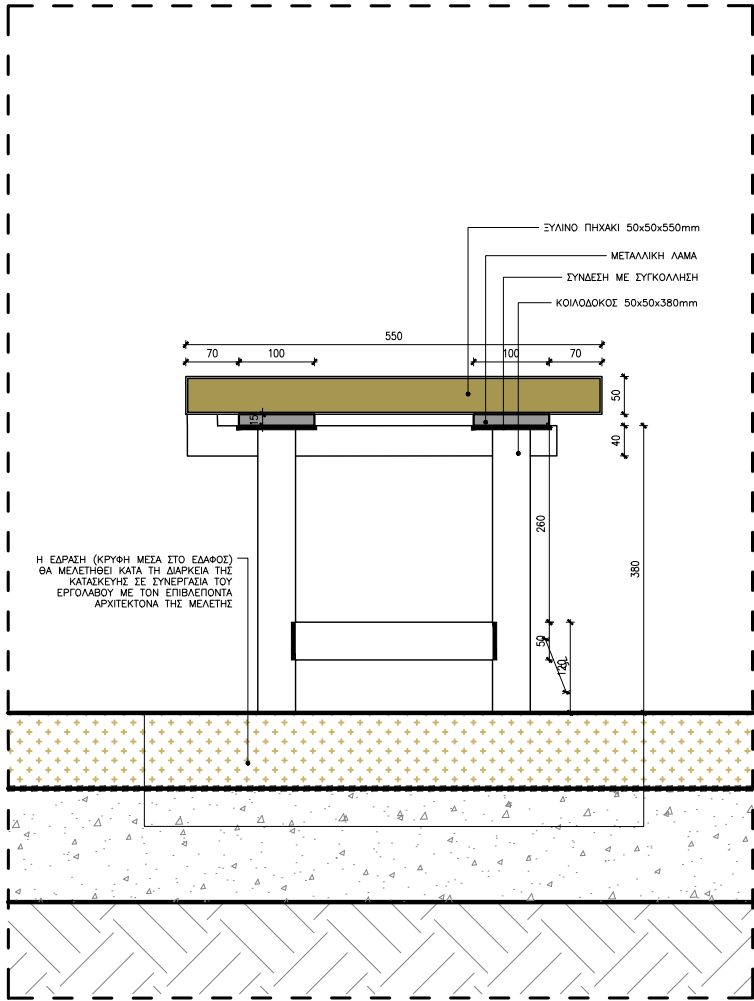


ΚΛ. 1:10  
ΛΕΠΤΟΜΕΡΕΙΑ ΣΕ ΤΟΜΗ ΚΑΘΙΣΤΙΚΟΥ

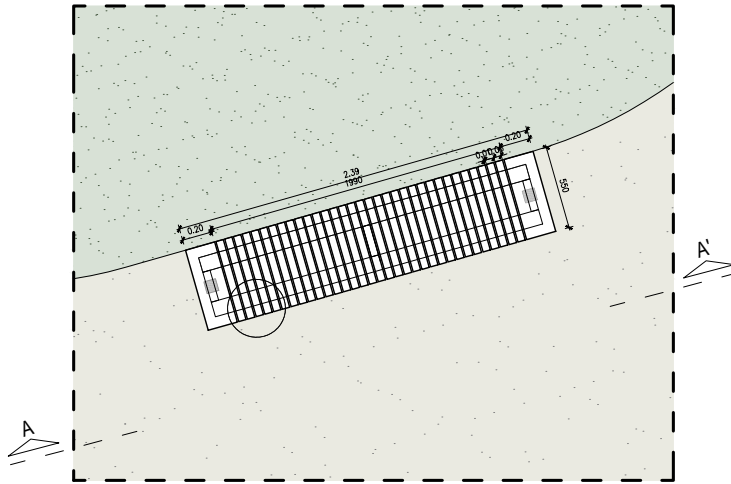

ΚΛ. 1:50  
ΞΥΛΙΝΟ ΚΑΘΙΣΤΙΚΟ ΤΥΠΟΣ 02

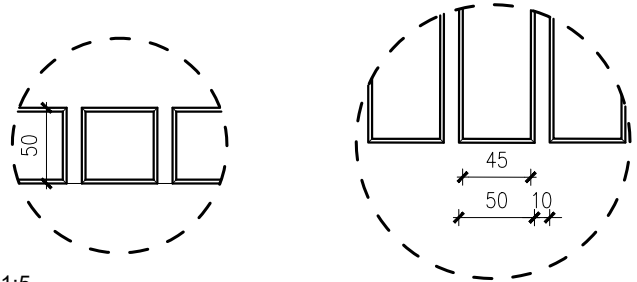

ΚΛ. 1:5  
ΛΕΠΤΟΜΕΡΕΙΑ ΤΕΛΕΙΩΜΑΤΟΣ ΣΤΟ ΠΗΧΑΚΙ

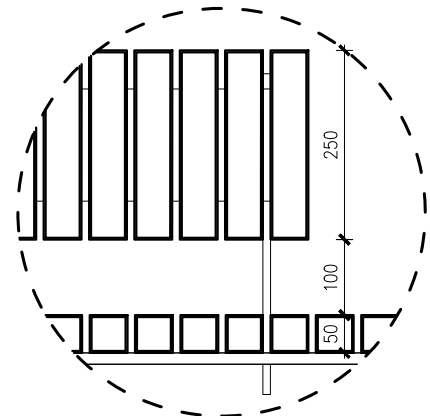

ΚΛ. 1:10  
ΛΕΠΤΟΜΕΡΕΙΑ ΣΤΟ ΞΥΛΙΝΟ ΚΑΘΙΣΤΙΚΟ


ΚΛΙΜΑΚΑ: 1:50,1:20, 1:10, 1:5

ΛΕΠΤΟΜΕΡΕΙΑ ΚΑΘΙΣΤΙΚΟΥ ΤΥΠΟΣ 02


Π2-3.ΑΜ.Λ5






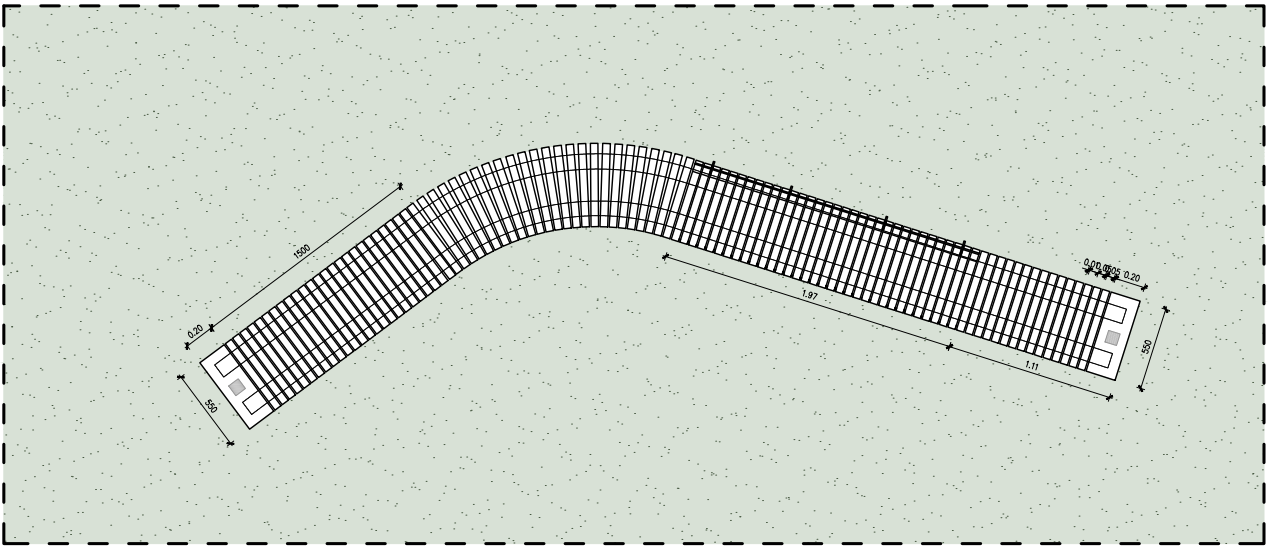


ΚΛ. 1:50  
ΞΥΛΙΝΟ ΚΑΘΙΣΤΙΚΟ ΤΥΠΟΣ 04b

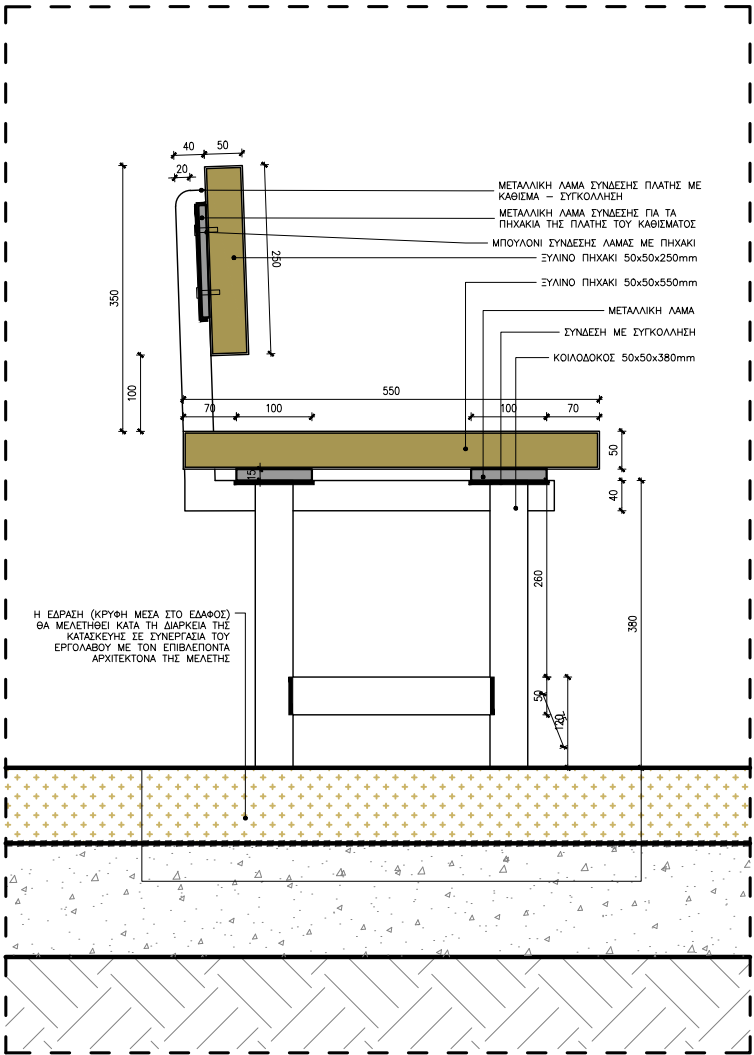

ΚΛ. 1:10  
ΛΕΠΤΟΜΕΡΕΙΑ ΣΕ ΤΟΜΗ ΚΑΘΙΣΤΙΚΟΥ

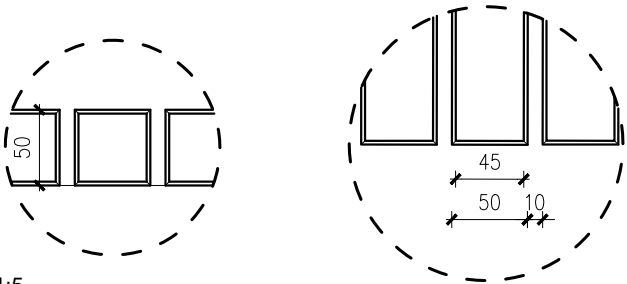

ΚΛ. 1:5  
ΛΕΠΤΟΜΕΡΕΙΑ ΤΕΛΕΙΩΜΑΤΟΣ ΣΤΟ ΠΗΧΑΚΙ

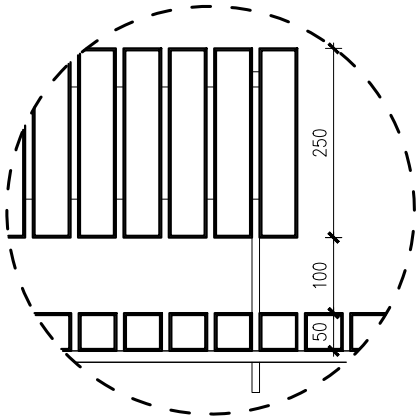

ΚΛ. 1:10  
ΛΕΠΤΟΜΕΡΕΙΑ ΣΤΟ ΞΥΛΙΝΟ ΚΑΘΙΣΤΙΚΟ


ΚΛΙΜΑΚΑ: 1:50,1:20, 1:10, 1:5

ΛΕΠΤΟΜΕΡΕΙΑ ΚΑΘΙΣΤΙΚΟΥ ΤΥΠΟΣ 04b



Π2-3.ΑΜ.Λ7






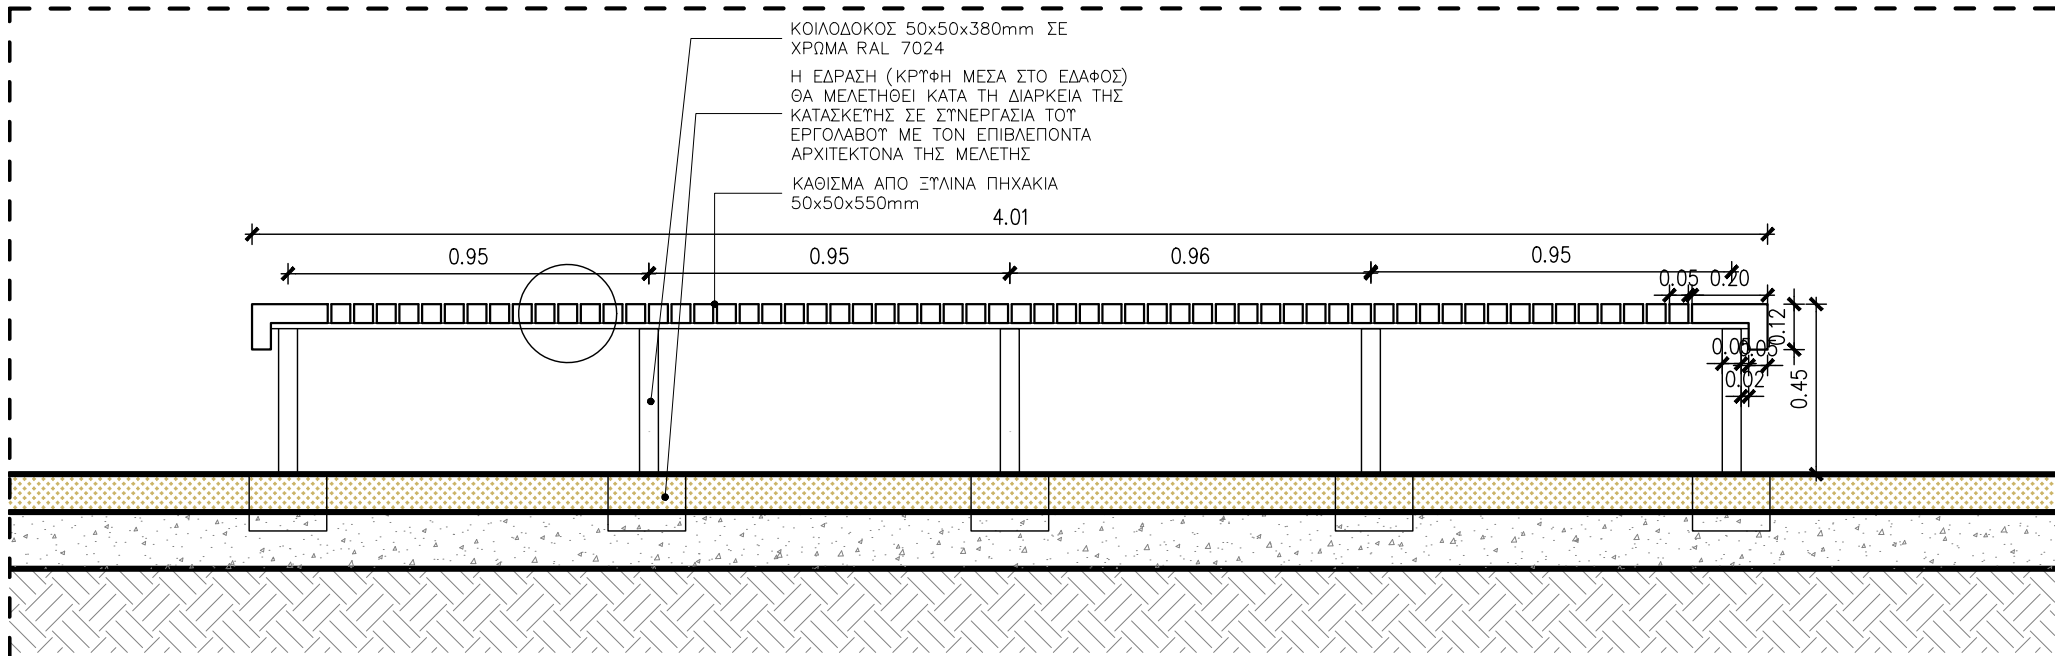

ΚΛ. 1:20  
ΤΟΜΗ Α-Α'

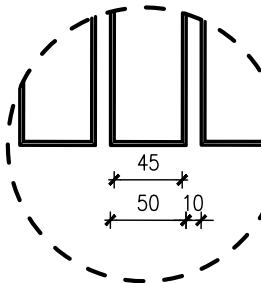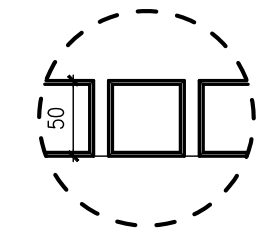

ΚΛ. 1:5  
ΛΕΠΤΟΜΕΡΕΙΑ ΤΕΛΕΙΩΜΑΤΟΣ ΣΤΟ ΠΗΧΑΚΙ

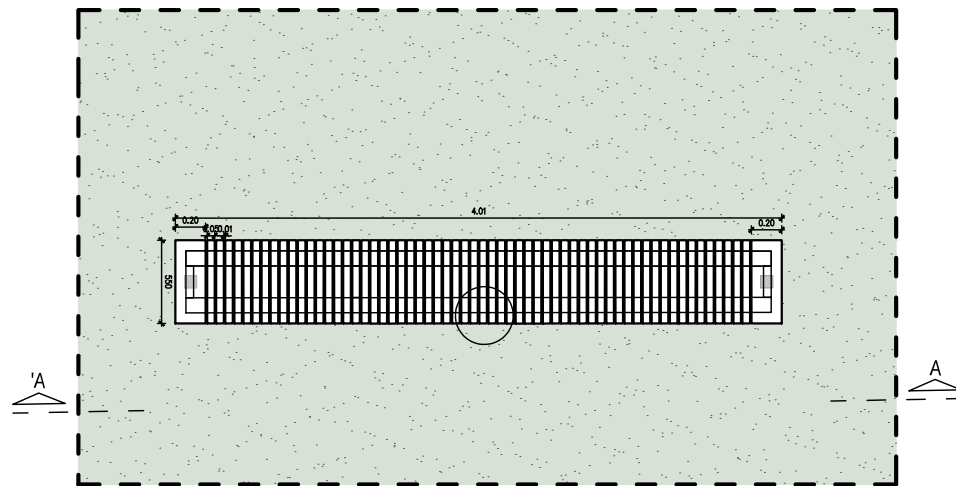


ΚΛ. 1:50  
ΞΥΛΙΝΟ ΚΑΘΙΣΤΙΚΟ ΤΥΠΟΣ 06



ΚΛΙΜΑΚΑ: 1:50, 1:20, 1:5


ΛΕΠΤΟΜΕΡΕΙΑ ΚΑΘΙΣΤΙΚΟΥ ΤΥΠΟΣ 06

Π2-3.ΑΜ.Λ9

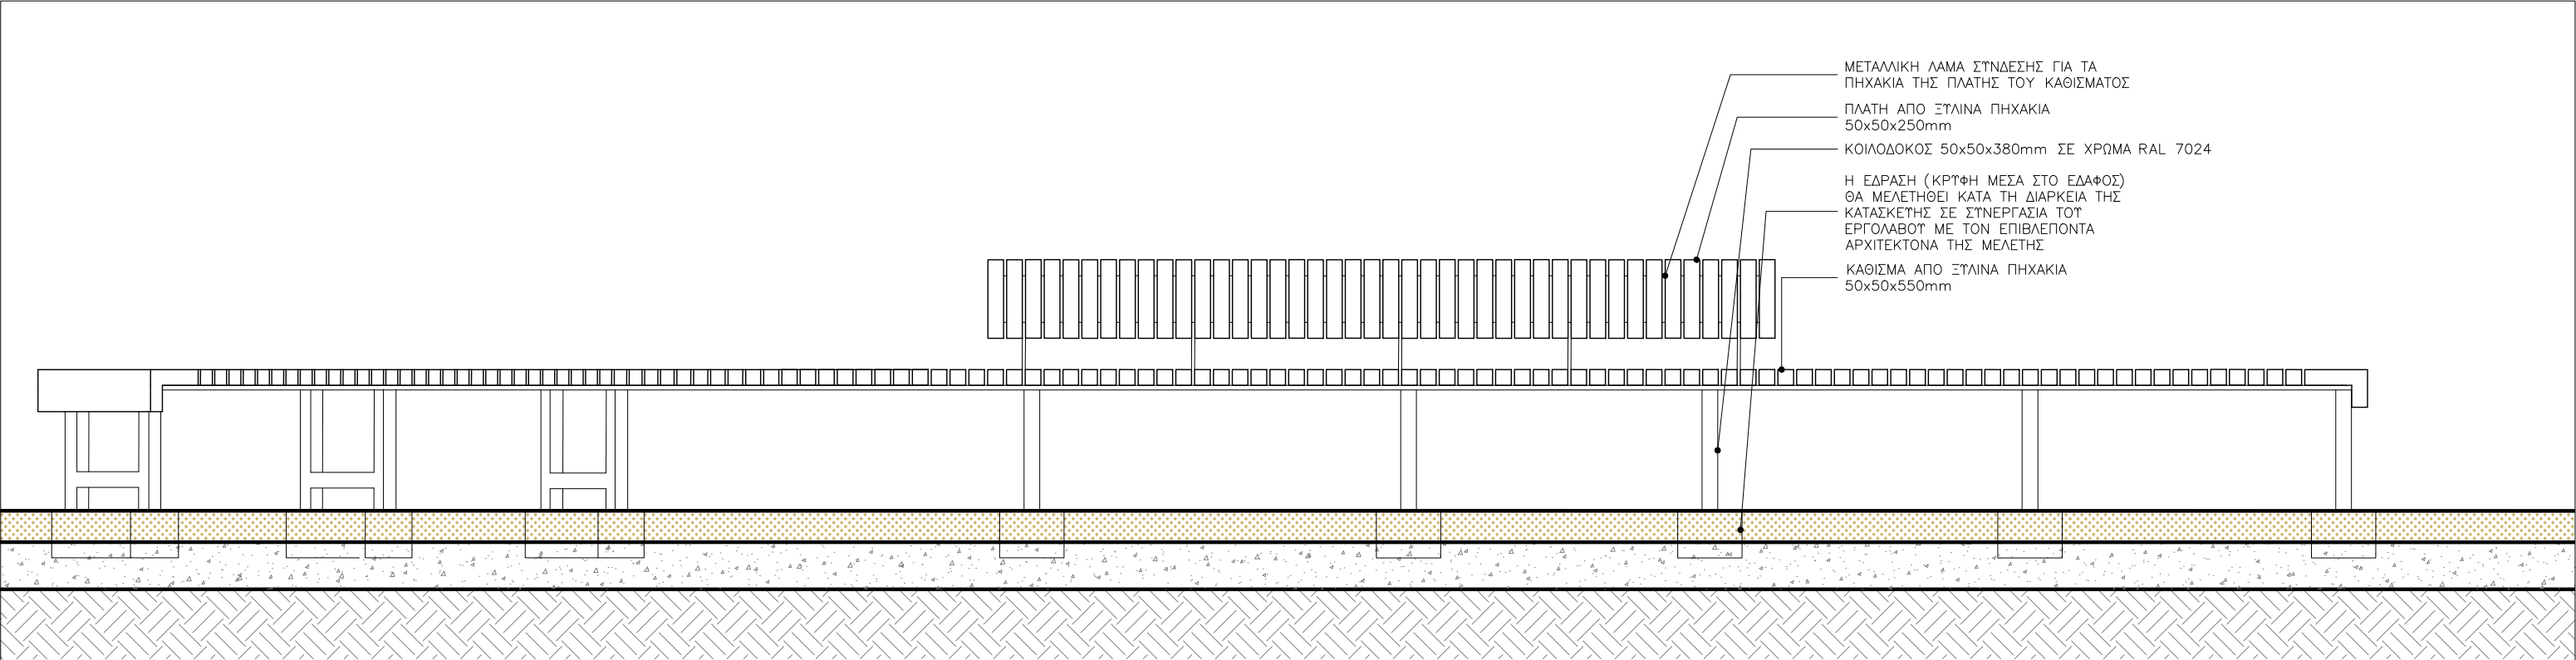


- ΜΕΤΑΛΛΙΚΗ ΛΑΜΑ ΣΥΝΔΕΣΗΣ ΓΙΑ ΤΑ ΠΗΧΑΚΙΑ ΤΗΣ ΠΛΑΤΗΣ ΤΟΥ ΚΑΘΙΣΜΑΤΟΣ
- ΠΛΑΤΗ ΑΠΟ ΞΥΛΙΝΑ ΠΗΧΑΚΙΑ 50x50x250mm
- ΚΟΙΛΟΔΟΚΟΣ 50x50x380mm ΣΕ ΧΡΩΜΑ RAL 7024
- Η ΕΔΡΑΣΗ (ΚΡΥΦΗ ΜΕΣΑ ΣΤΟ ΕΔΑΦΟΣ) ΘΑ ΜΕΛΕΤΗΘΕΙ ΚΑΤΑ ΤΗ ΔΙΑΡΚΕΙΑ ΤΗΣ ΚΑΤΑΣΚΕΥΗΣ ΣΕ ΣΥΝΕΡΓΑΣΙΑ ΤΟΥ ΕΡΓΟΛΑΒΟΥ ΜΕ ΤΟΝ ΕΠΙΒΛΕΠΟΝΤΑ ΑΡΧΙΤΕΚΤΟΝΑ ΤΗΣ ΜΕΛΕΤΗΣ
- ΚΑΘΙΣΜΑ ΑΠΟ ΞΥΛΙΝΑ ΠΗΧΑΚΙΑ 50x50x550mm


ΚΛ. 1:20  
ΤΟΜΗ Α-Α'

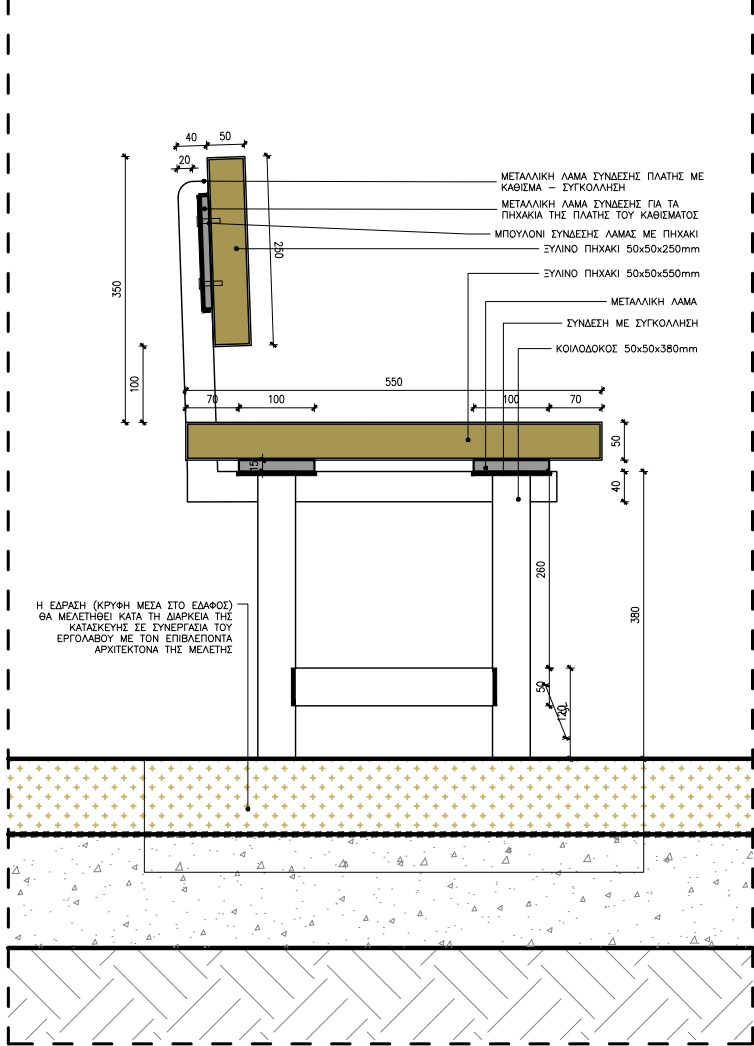


ΚΛ. 1:10  
ΛΕΠΤΟΜΕΡΕΙΑ ΣΕ ΤΟΜΗ ΚΑΘΙΣΤΙΚΟΥ

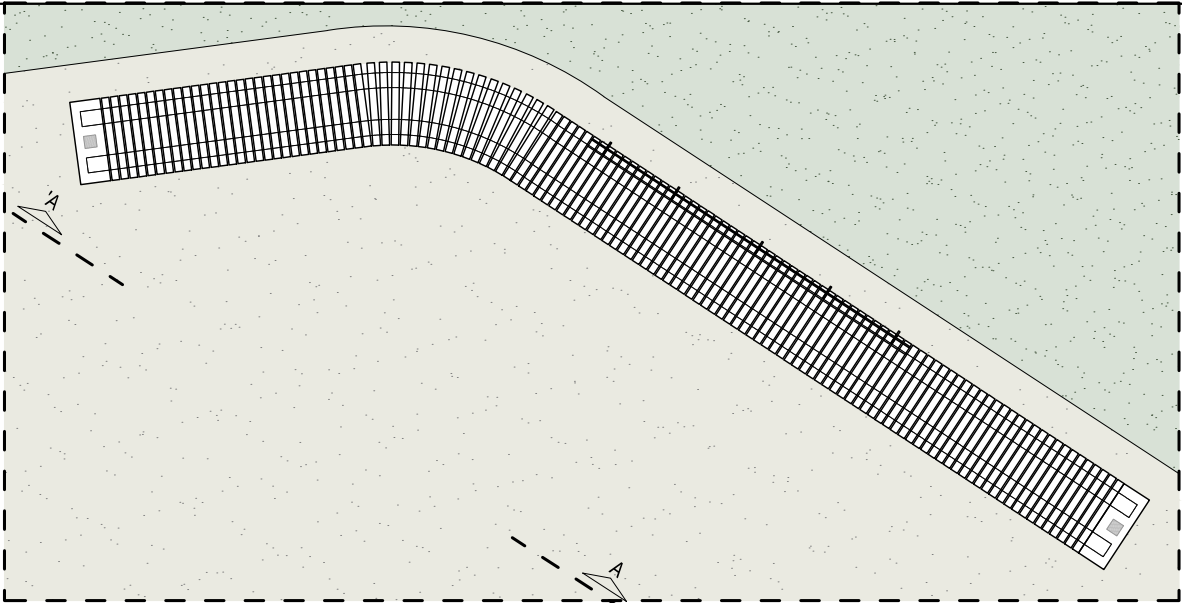

ΚΛ. 1:50  
ΞΥΛΙΝΟ ΚΑΘΙΣΤΙΚΟ ΤΥΠΟΣ 07

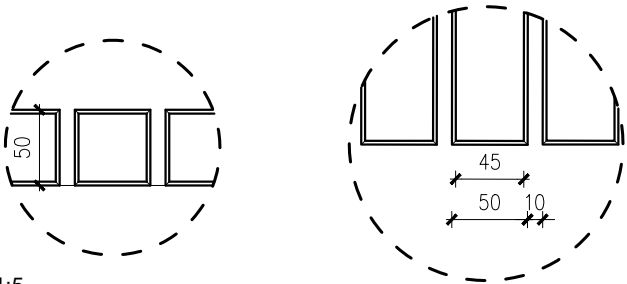

ΚΛ. 1:5  
ΛΕΠΤΟΜΕΡΕΙΑ ΤΕΛΕΙΩΜΑΤΟΣ ΣΤΟ ΠΗΧΑΚΙ

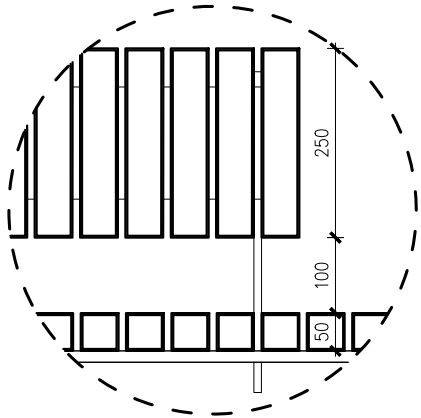


ΚΛ. 1:10  
ΛΕΠΤΟΜΕΡΕΙΑ ΣΤΟ ΞΥΛΙΝΟ ΚΑΘΙΣΤΙΚΟ

ΚΛΙΜΑΚΑ: 1:50, 1:20, 1:10, 1:5



ΛΕΠΤΟΜΕΡΕΙΑ ΚΑΘΙΣΤΙΚΟΥ ΤΥΠΟΣ 07

Π2-3.ΑΜ.Λ10





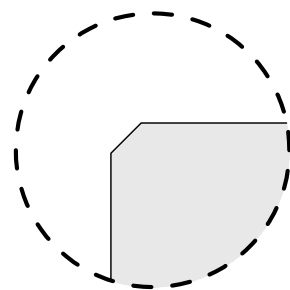


ΚΛ. 1:5  
ΛΕΠΤΟΜΕΡΕΙΑ ΤΕΛΕΙΩΜΑΤΟΣ ΣΤΟ ΠΗΧΑΚΙ

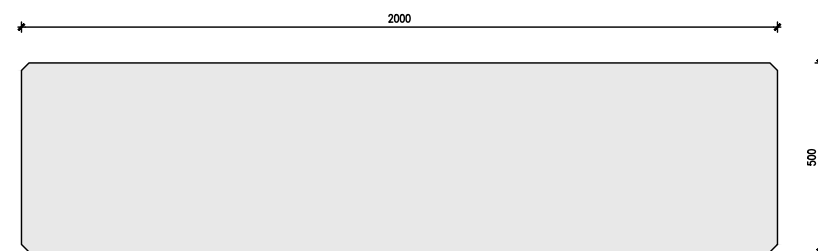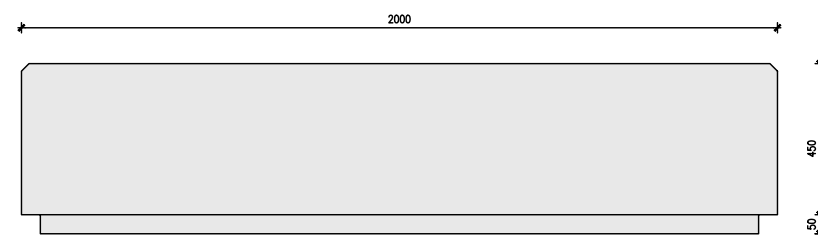

ΚΛ. 1:20  
ΛΕΠΤΟΜΕΡΕΙΑ ΚΑΘΙΣΤΙΚΟΥ 08a ΣΕ ΚΑΤΟΨΗ-ΤΟΜΗ

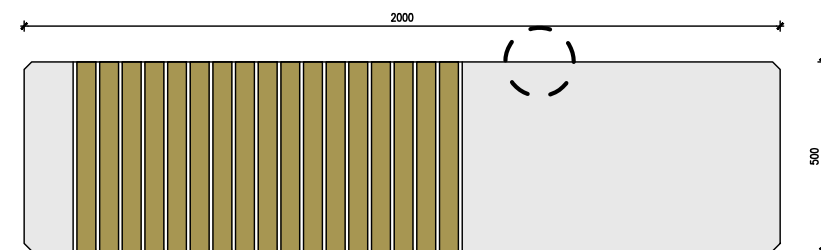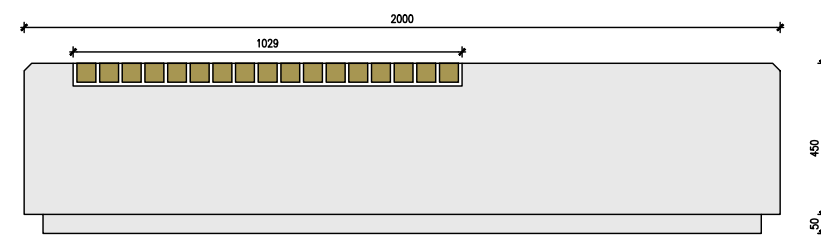



ΚΛ. 1:20  
ΛΕΠΤΟΜΕΡΕΙΑ ΚΑΘΙΣΤΙΚΟΥ 08b ΣΕ ΚΑΤΟΨΗ-ΤΟΜΗ

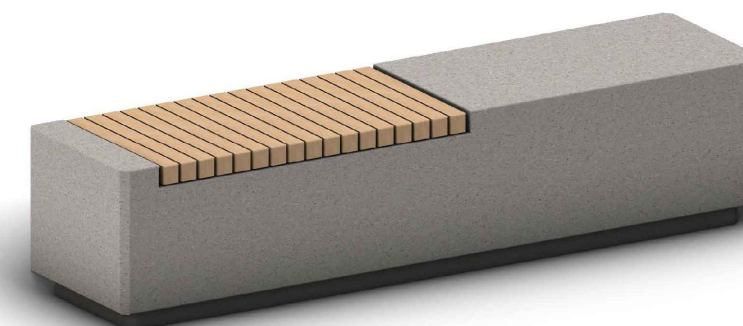

ΚΛΙΜΑΚΑ: 1:20, 1:5

ΛΕΠΤΟΜΕΡΕΙΑ ΚΑΘΙΣΤΙΚΟΥ ΑΠΟ ΜΠΕΤΟ ΤΥΠΟΣ 08a, 08b

Π2-3.ΑΜ.Λ11-12

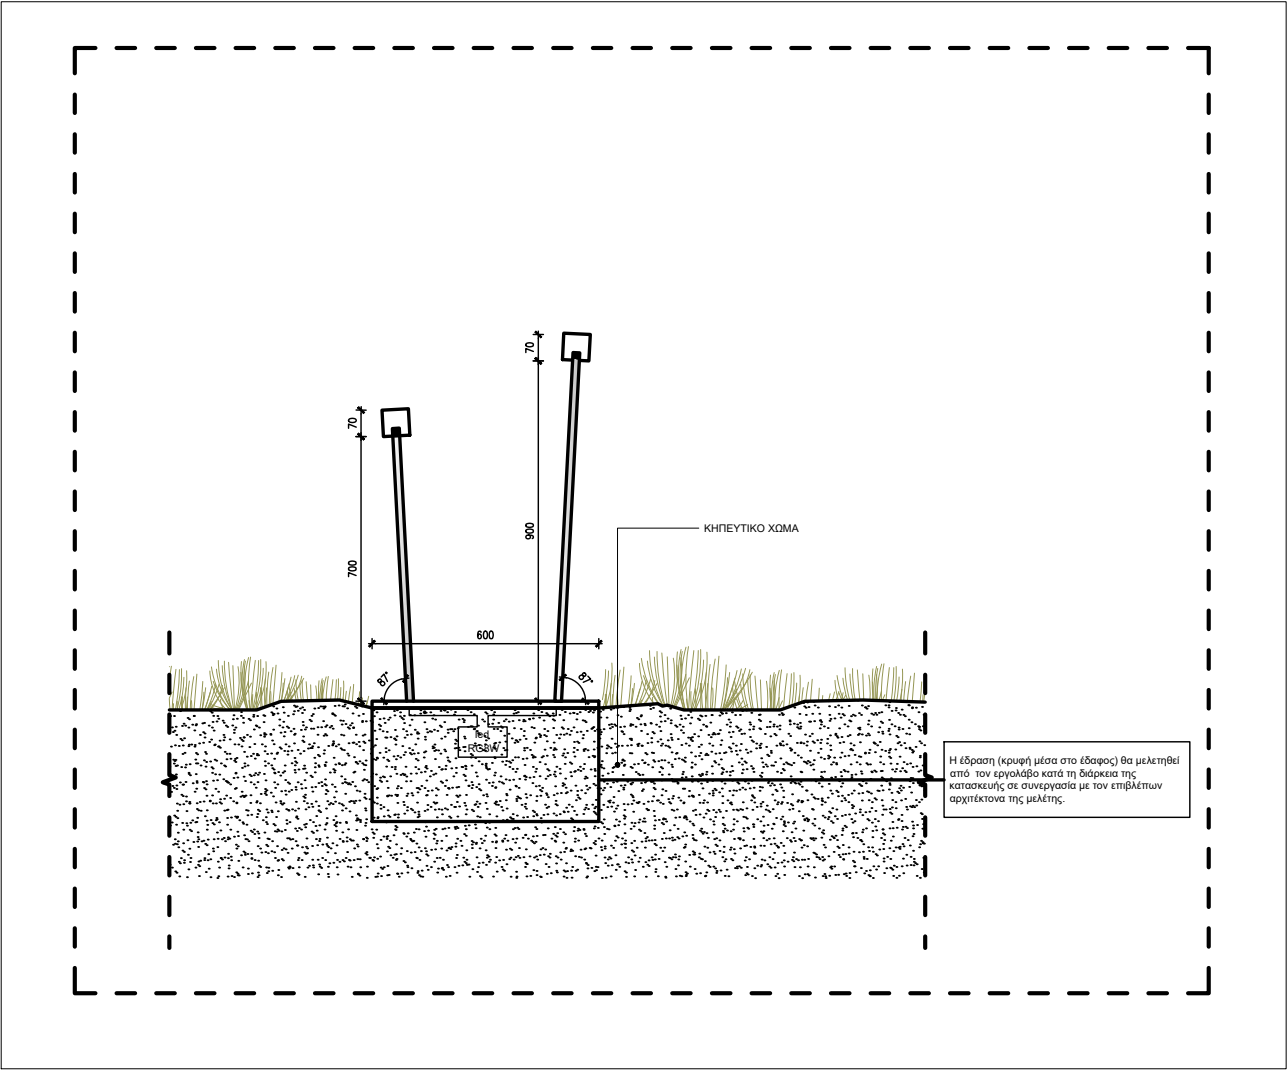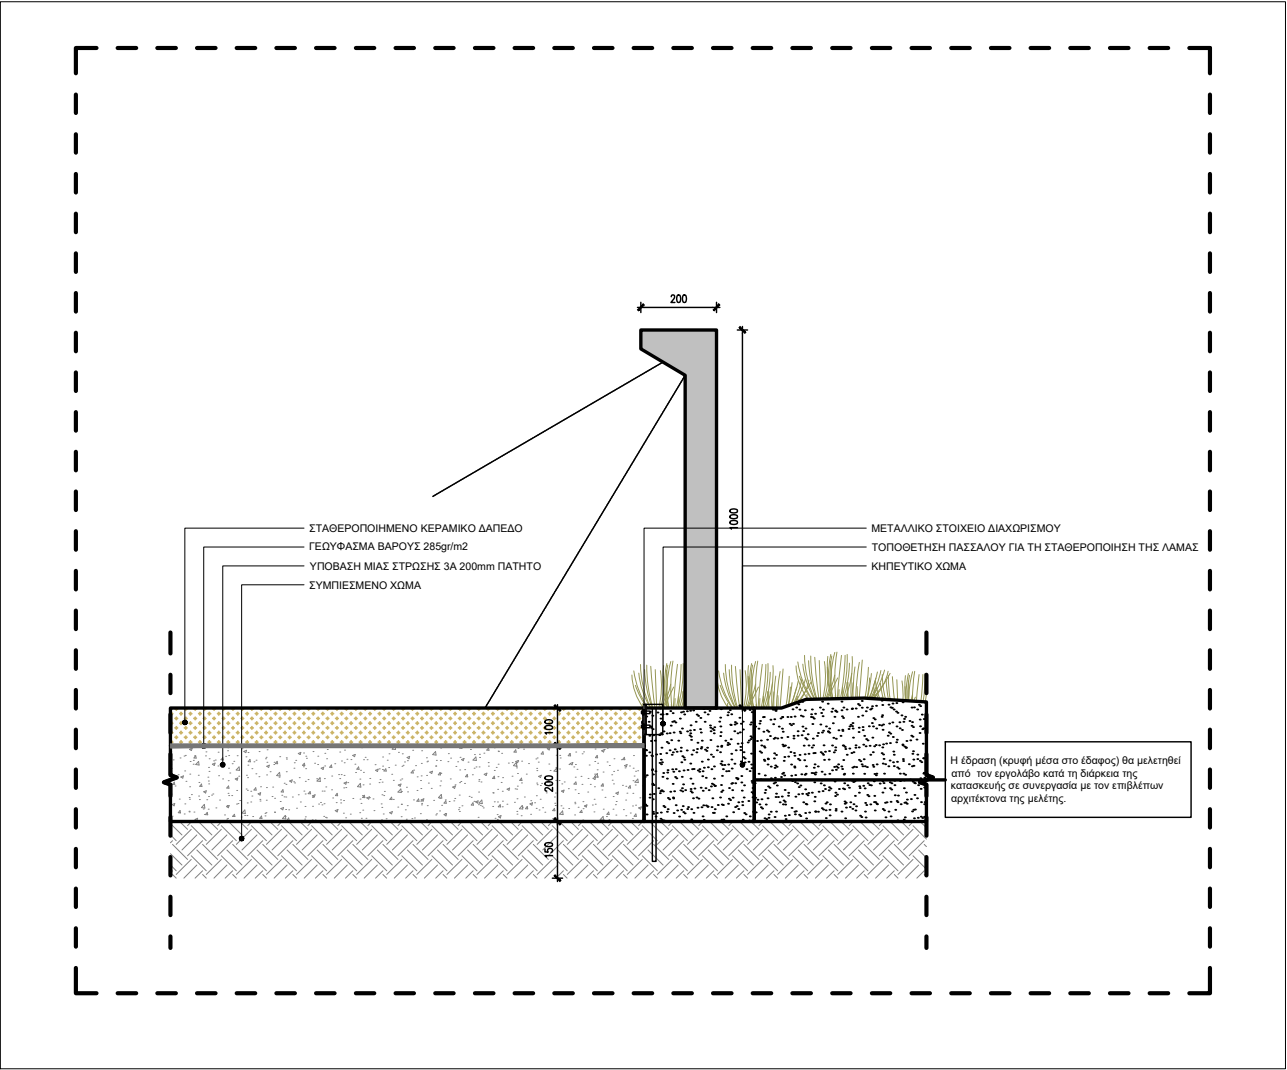


ΚΛΙΜΑΚΑ: 1:20

ΛΕΠΤΟΜΕΡΕΙΑ ΦΩΤΙΣΤΙΚΟΥ  
ΤΥΠΟΥ ΔΕΣΤΡΑΣ, ΤΥΠΟΣ "ΠΥΓΟΛΑΜΠΙΔΕΣ"

Π2-3.ΑΜ.Λ13-14










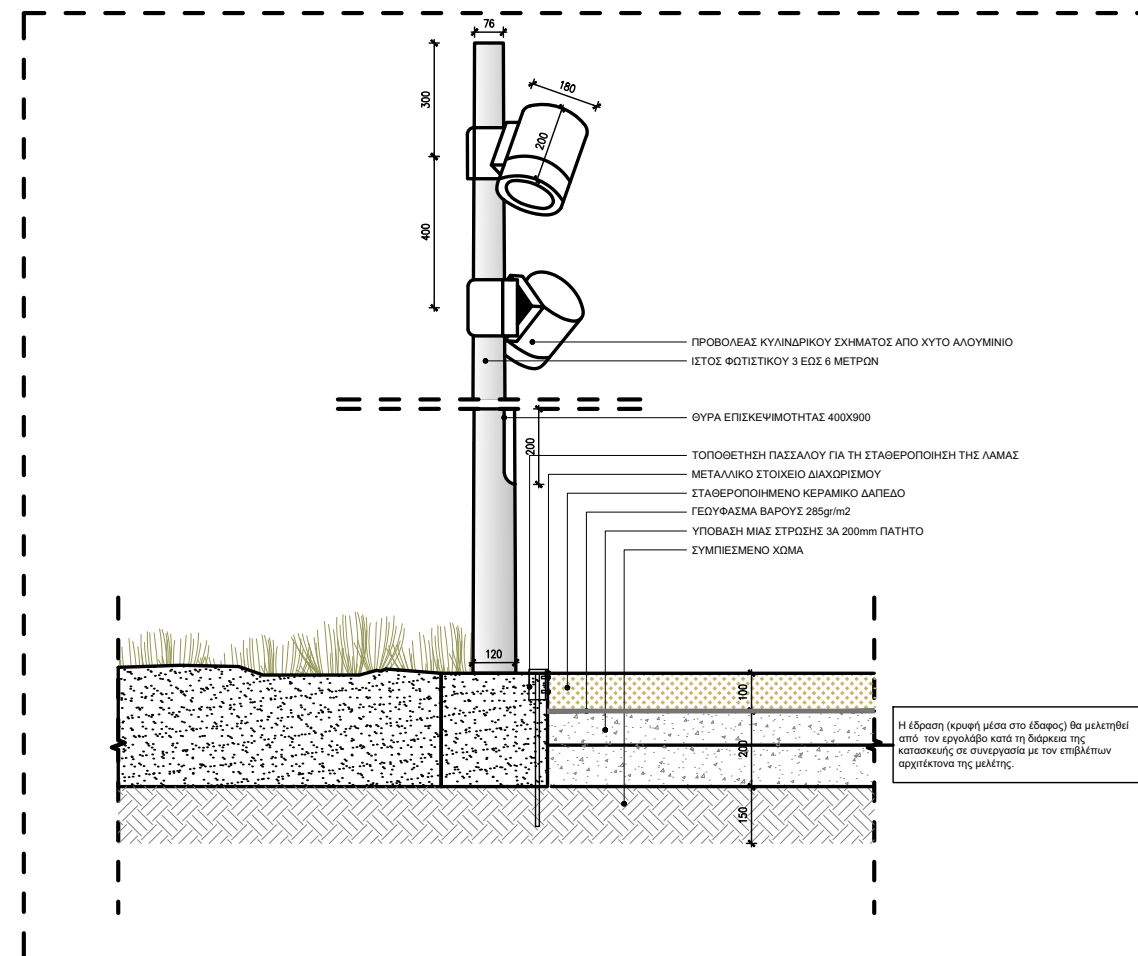




ΛΕΠΤΟΜΕΡΕΙΑ ΦΩΤΙΣΤΙΚΟΥ  
ΤΥΠΟΥ "GOBO"

ΚΛΙΜΑΚΑ: 1:20

Π2-3.ΑΜ.Λ15

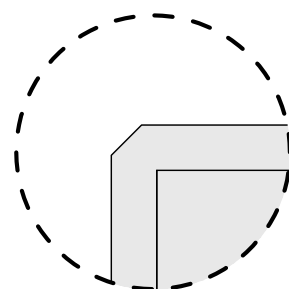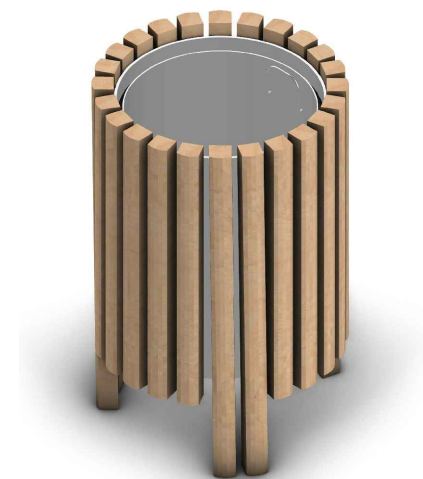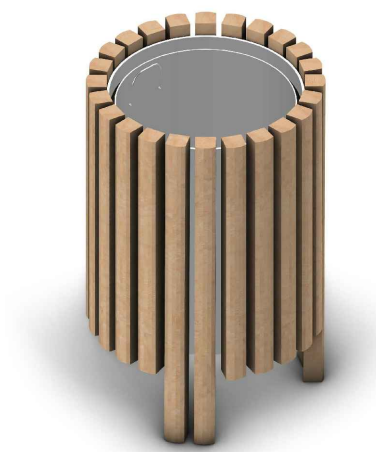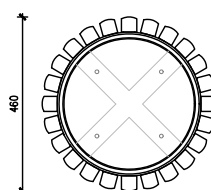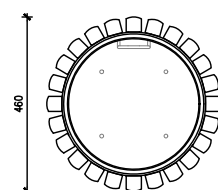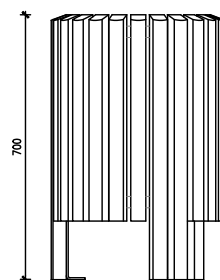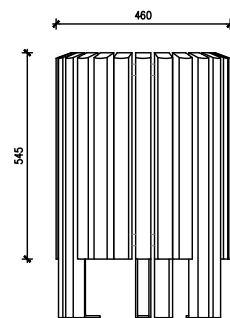

ΚΛ. 1:5  
ΛΕΠΤΟΜΕΡΕΙΑ ΤΕΛΕΙΩΜΑΤΟΣ ΣΤΟΝ ΚΑΔΟ

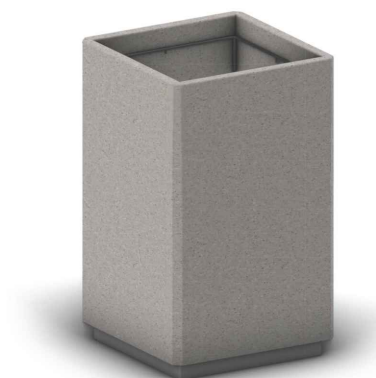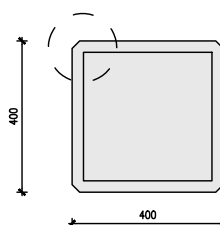
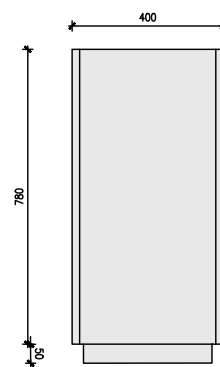


ΚΛΙΜΑΚΑ: 1:20

ΛΕΠΤΟΜΕΡΕΙΑ ΕΞΟΠΛΙΣΜΟΥ  
ΚΑΔΟΣ ΑΠΟΡΡΙΜΜΑΤΩΝ ΤΥΠΟΣ 01, ΤΥΠΟΣ 02

Π2-3.ΑΜ.Λ16-17




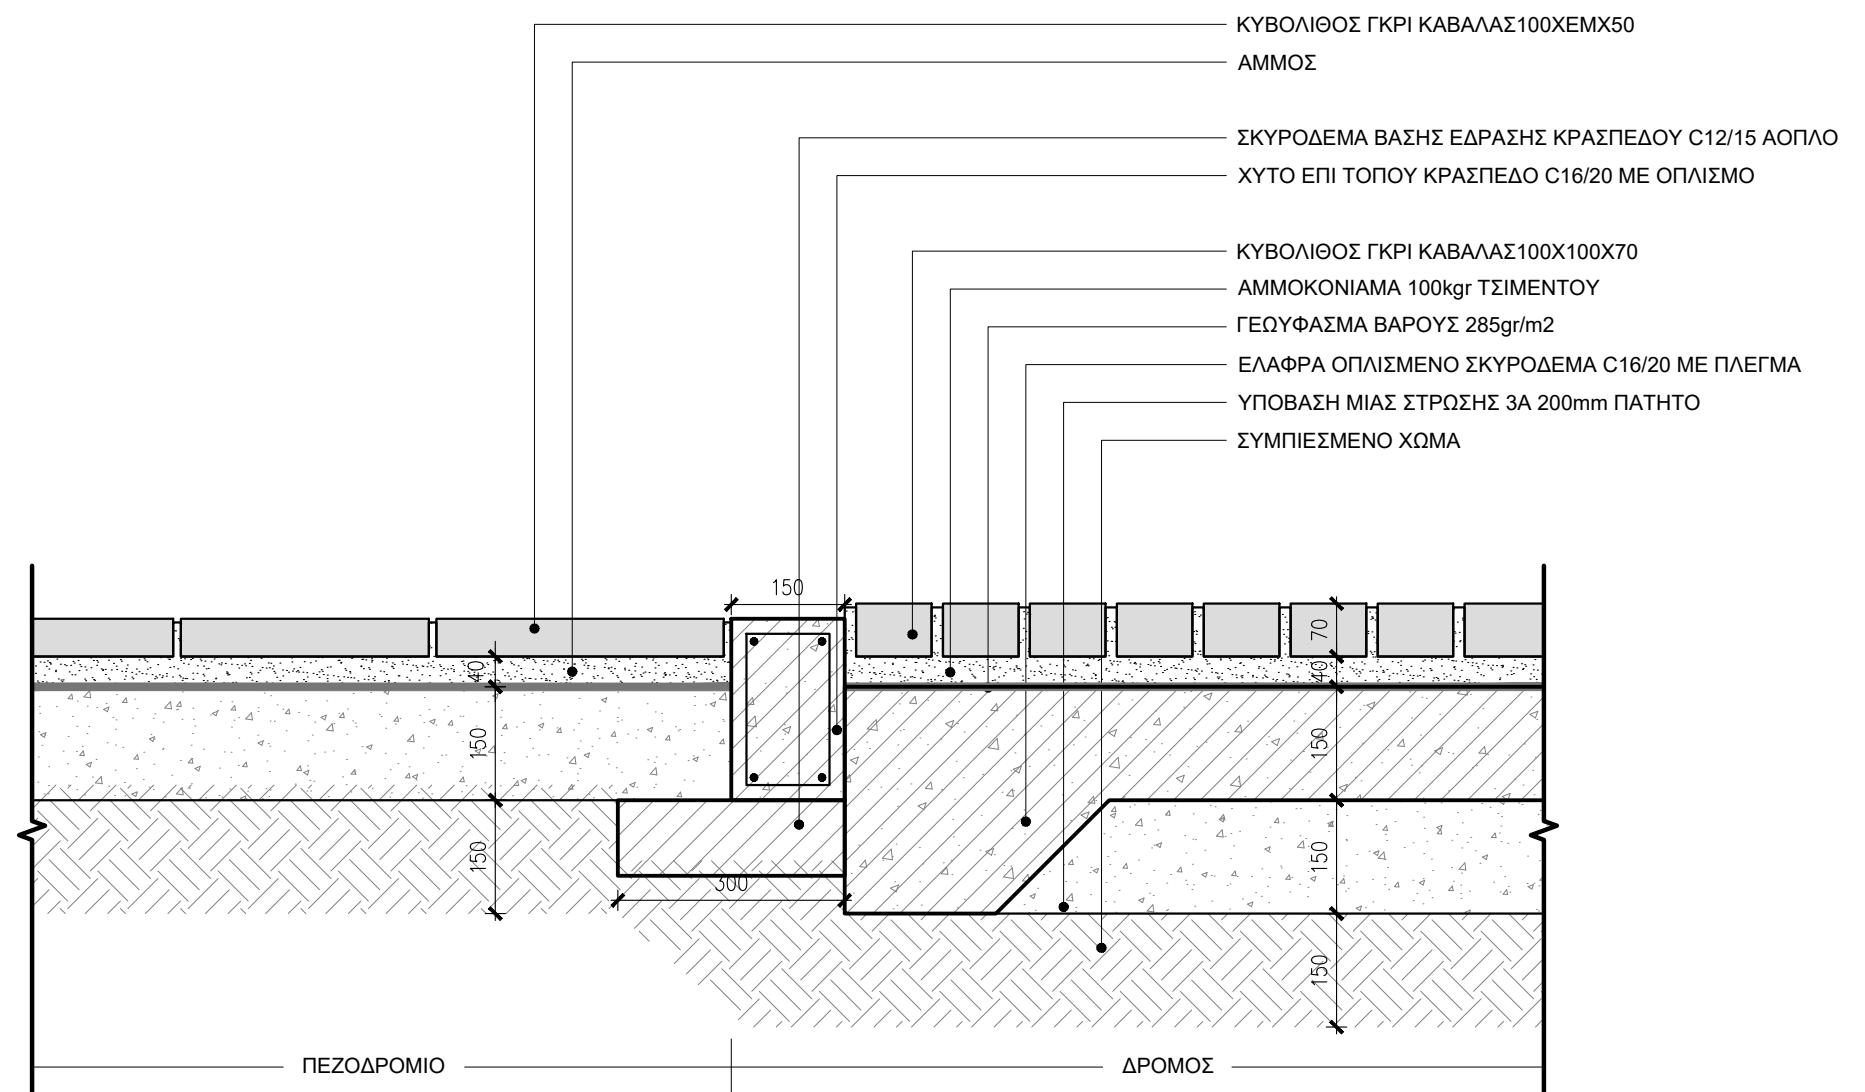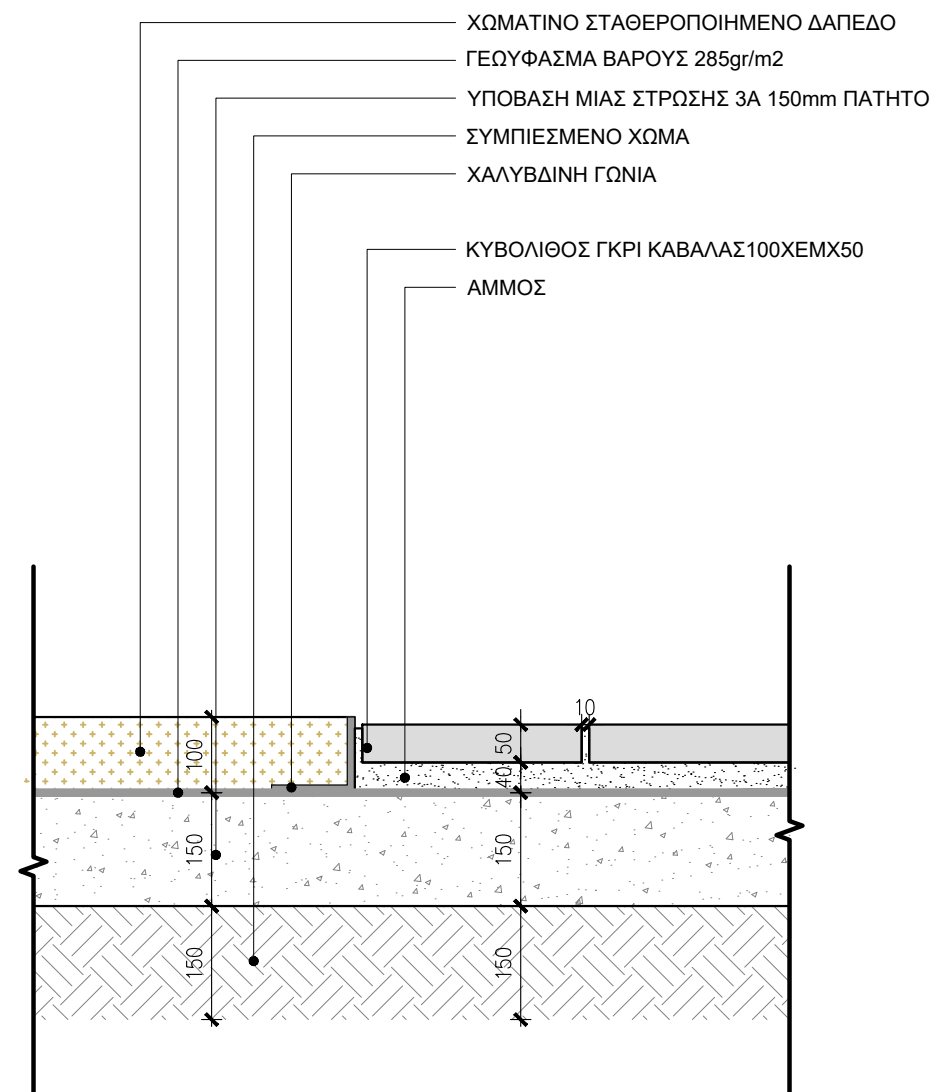

ΚΛΙΜΑΚΑ: 1:10

ΛΕΠΤΟΜΕΡΕΙΕΣ ΔΑΠΕΔΟΥ . ΣΤΑΘΕΡΟΠΟΙΗΜΕΝΟ ΔΑΠΕΔΟ  
ΜΕ ΚΥΒΟΛΙΘΟ - ΚΥΒΟΛΙΘΟΣ ΣΕ ΠΕΖΟΔΡΟΜΙΟ - ΚΥΒΟΛΙΘΟΣ ΣΕ ΔΡΟΜΟ

Π2-3.ΑΜ.Λ18-19

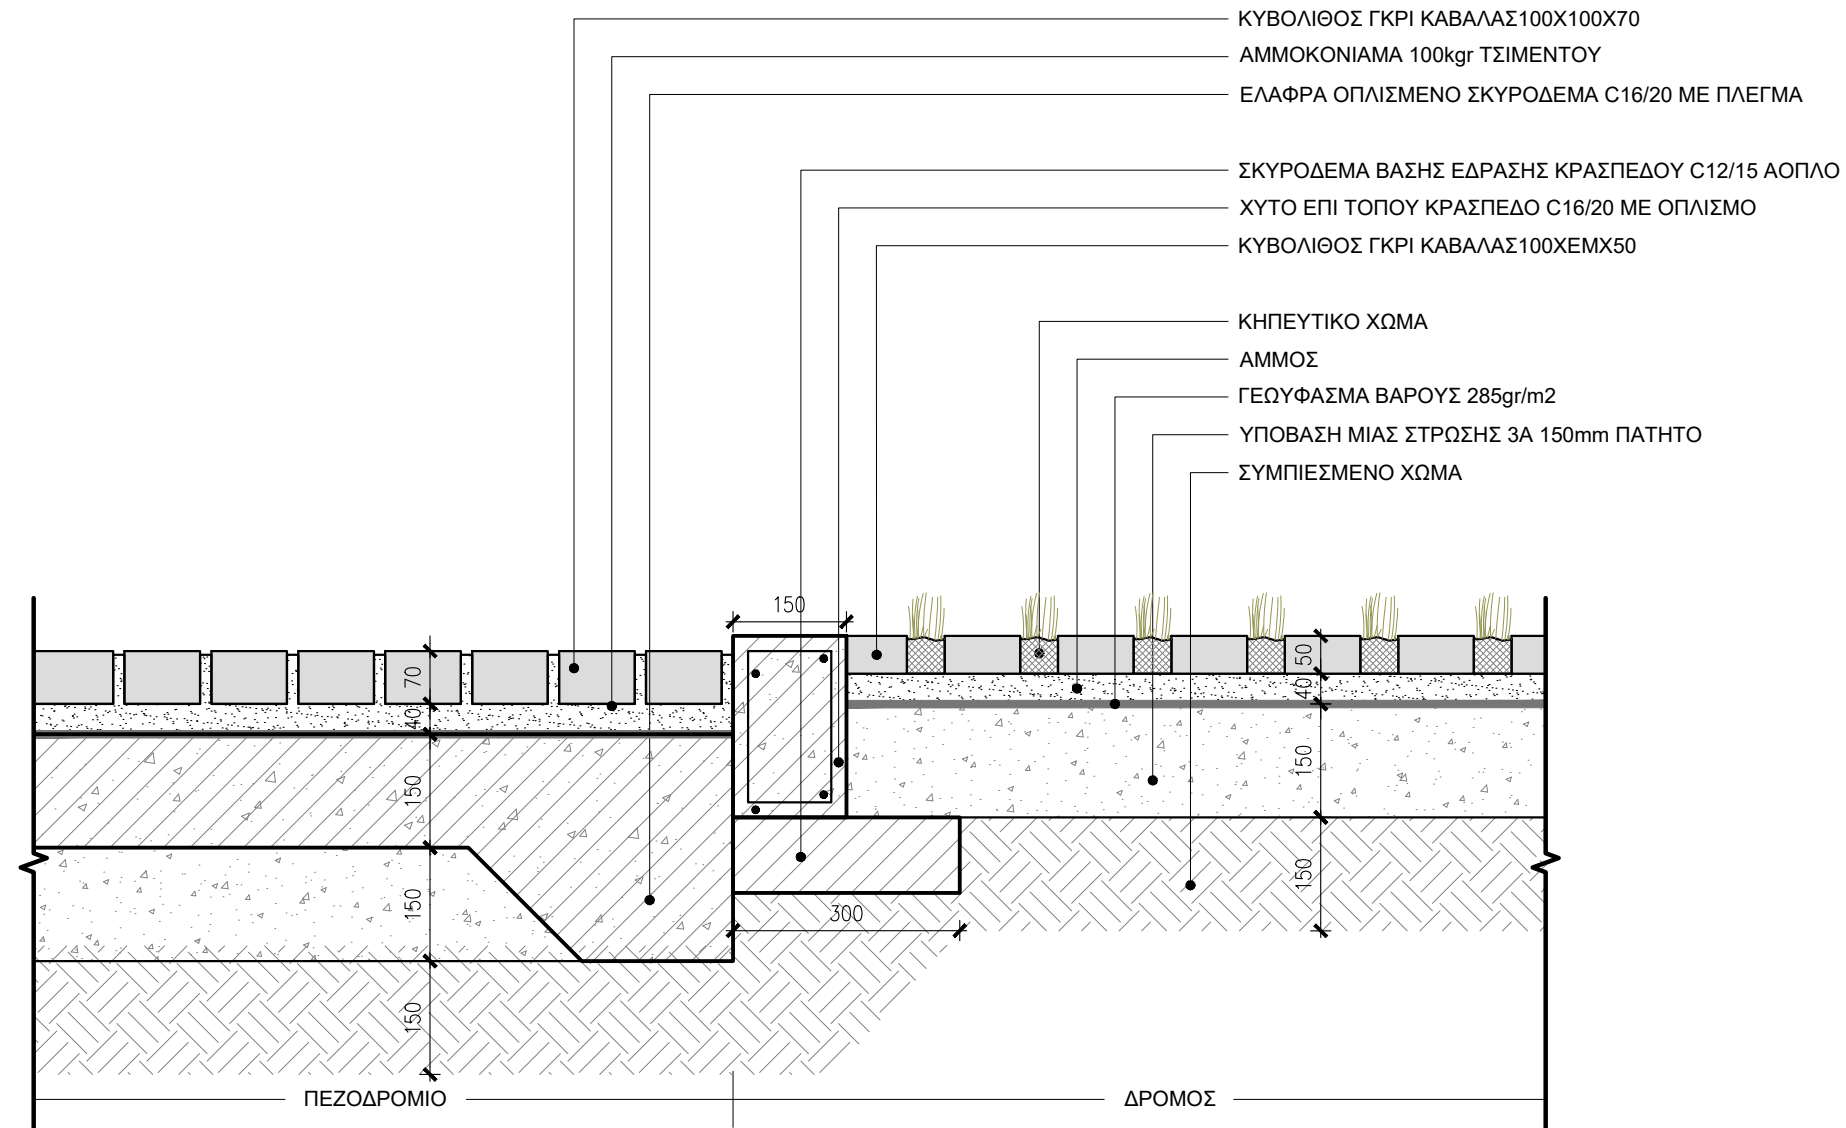


ΚΛΙΜΑΚΑ: 1:10

ΛΕΠΤΟΜΕΡΕΙΑ ΔΑΠΕΔΟΥ  
ΚΥΒΟΛΙΘΟΣ ΣΕ ΔΡΟΜΟ - ΚΥΒΟΛΙΘΟΣ ΜΕ ΠΡΑΣΙΝΟΥΣ ΑΡΜΟΥΣ

Π2-3.ΑΜ.Λ20



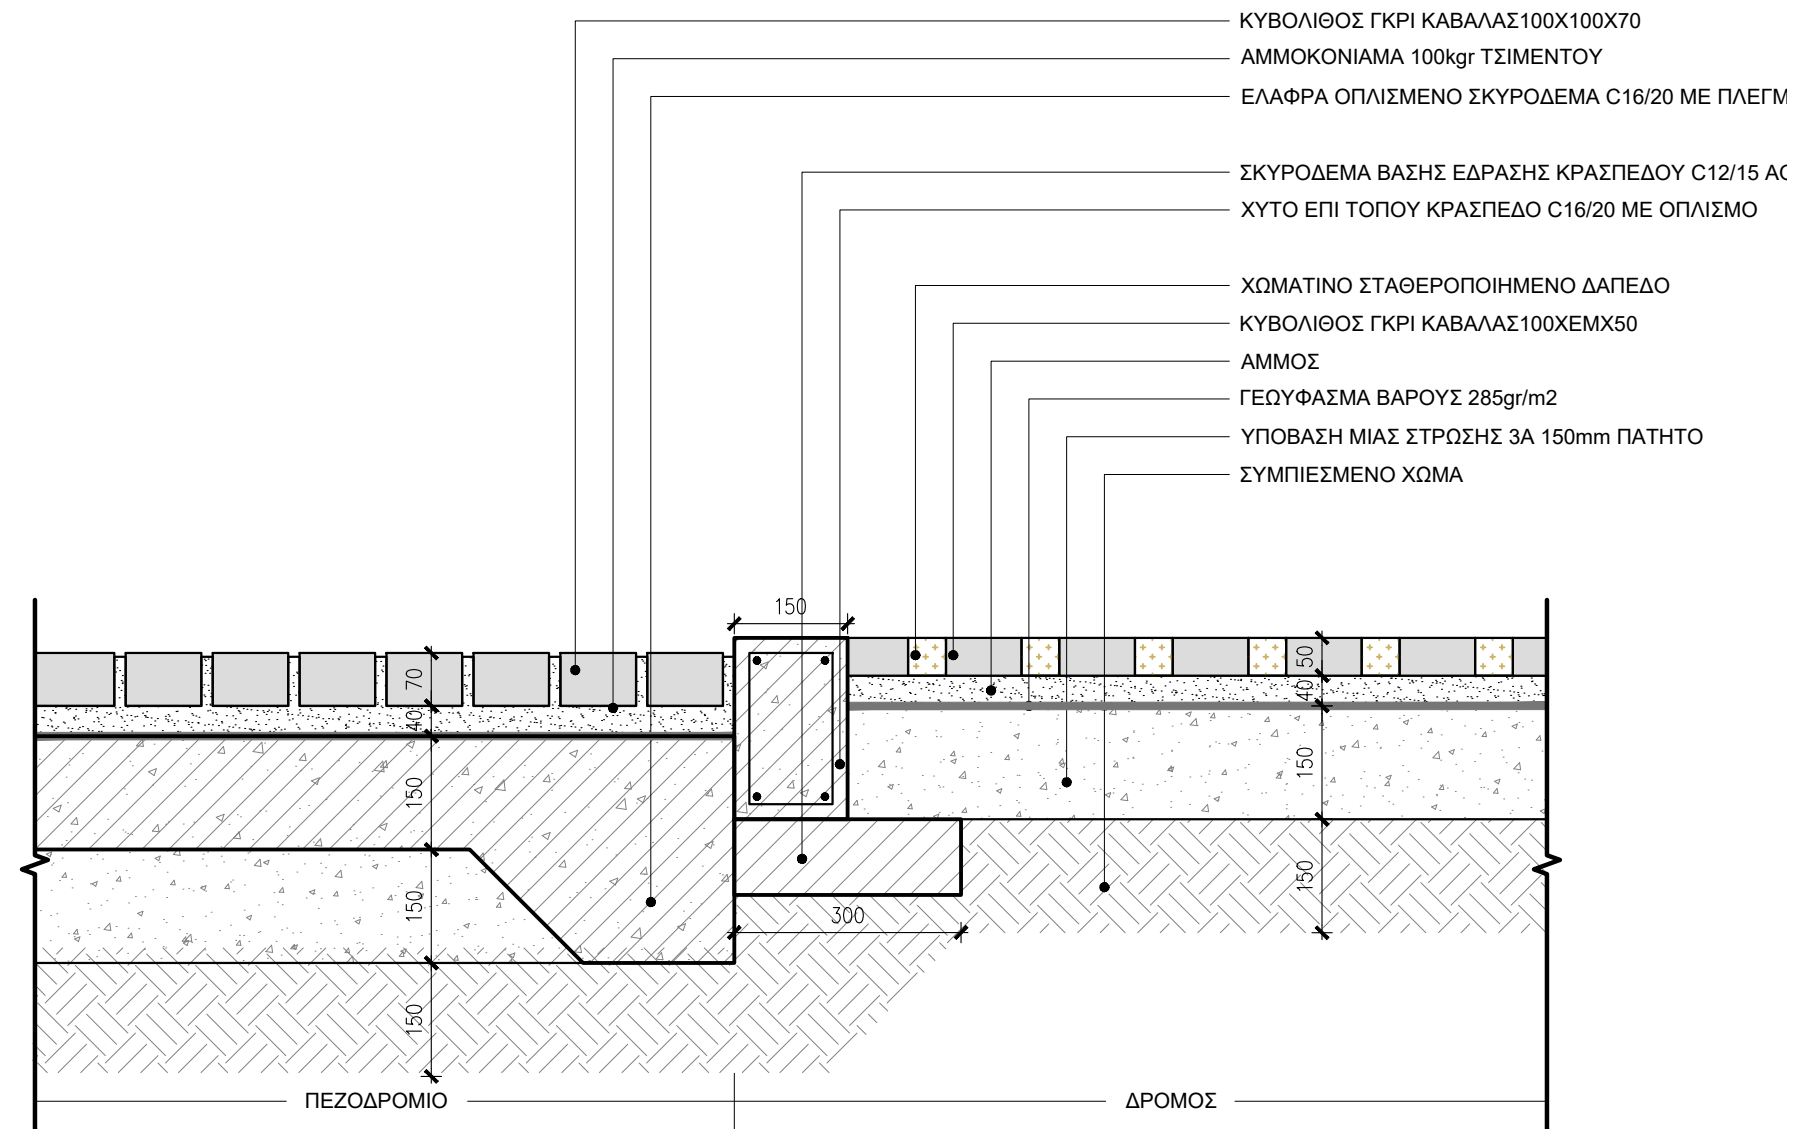


ΚΛΙΜΑΚΑ: 1:10

ΛΕΠΤΟΜΕΡΕΙΑ ΔΑΠΕΔΟΥ . ΚΥΒΟΛΙΘΟΣ ΣΕ ΔΡΟΜΟ  
- ΚΥΒΟΛΙΘΟΣ ΜΕ ΣΤΑΘΕΡΟΠΟΙΗΜΕΝΟ ΔΑΠΕΔΟ

Π2-3.ΑΜ.Λ21



**П2-3.АМ.Λ022**

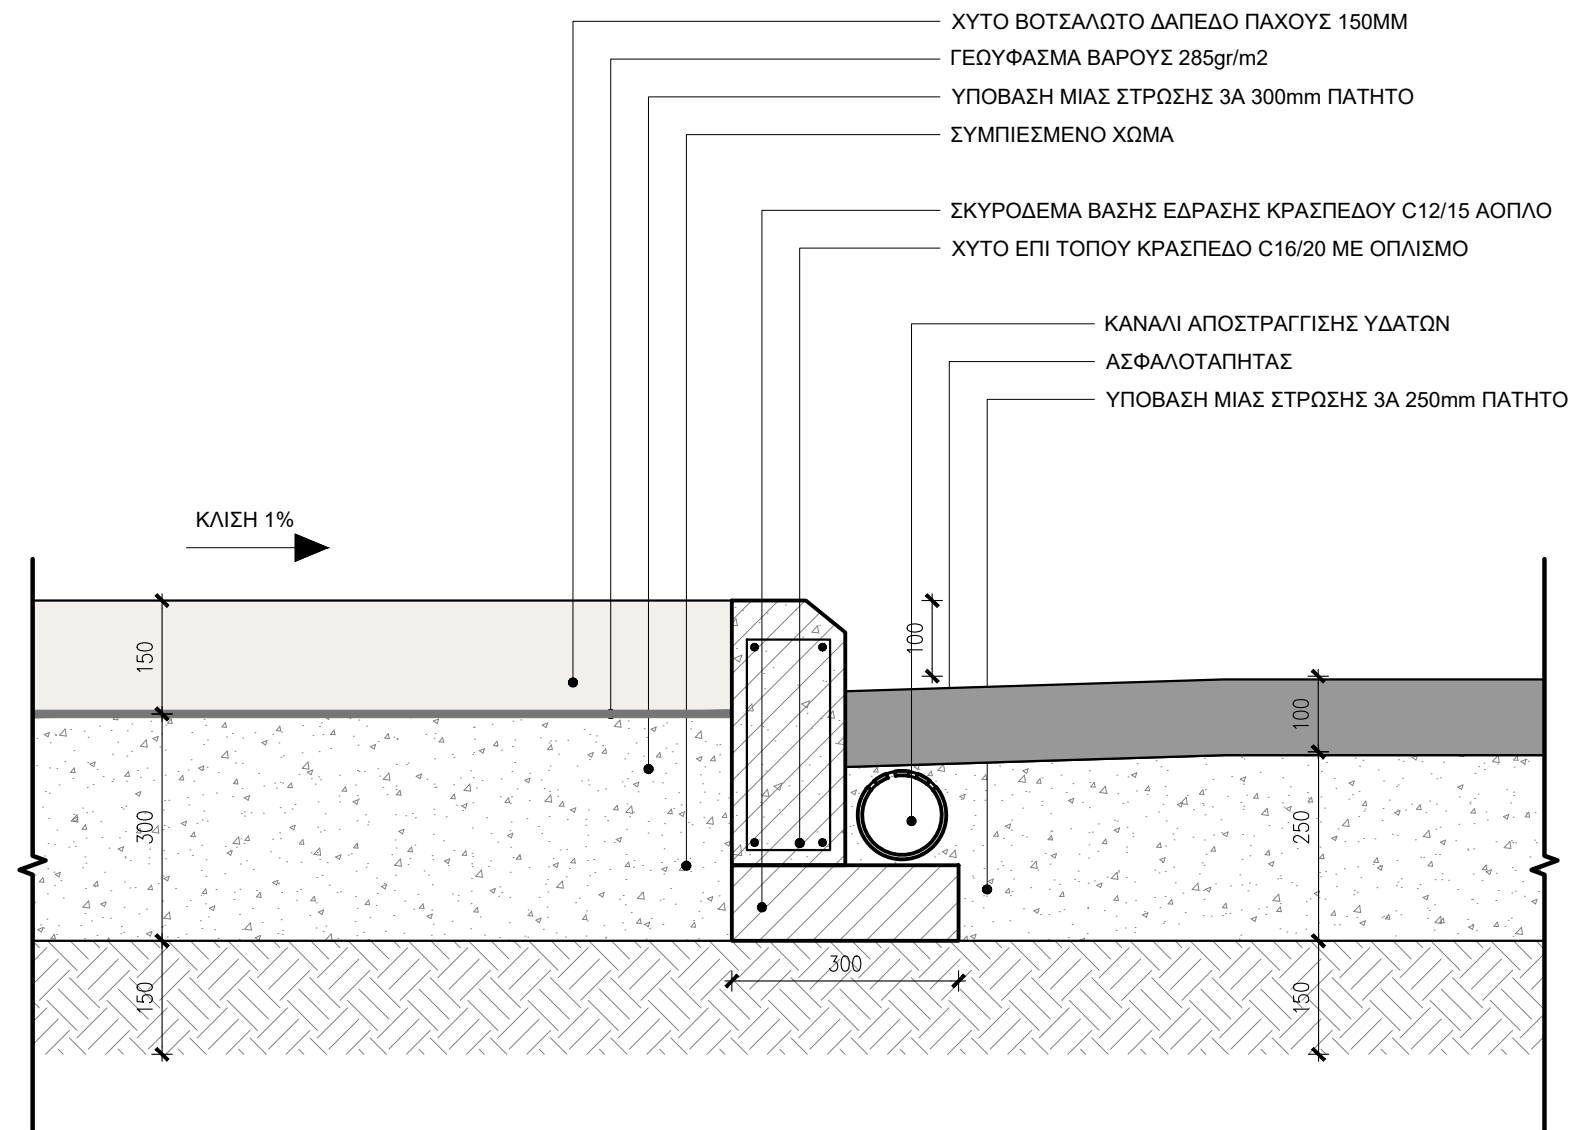


ΚΛΙΜΑΚΑ:

1:10

ΛΕΠΤΟΜΕΡΕΙΑ ΠΕΖΟΔΡΟΜΙΟΥ  
ΜΕ ΧΥΤΟ ΒΟΤΣΑΛΩΤΟ ΔΑΠΕΔΟ

Π2-3.ΑΜ.Λ23




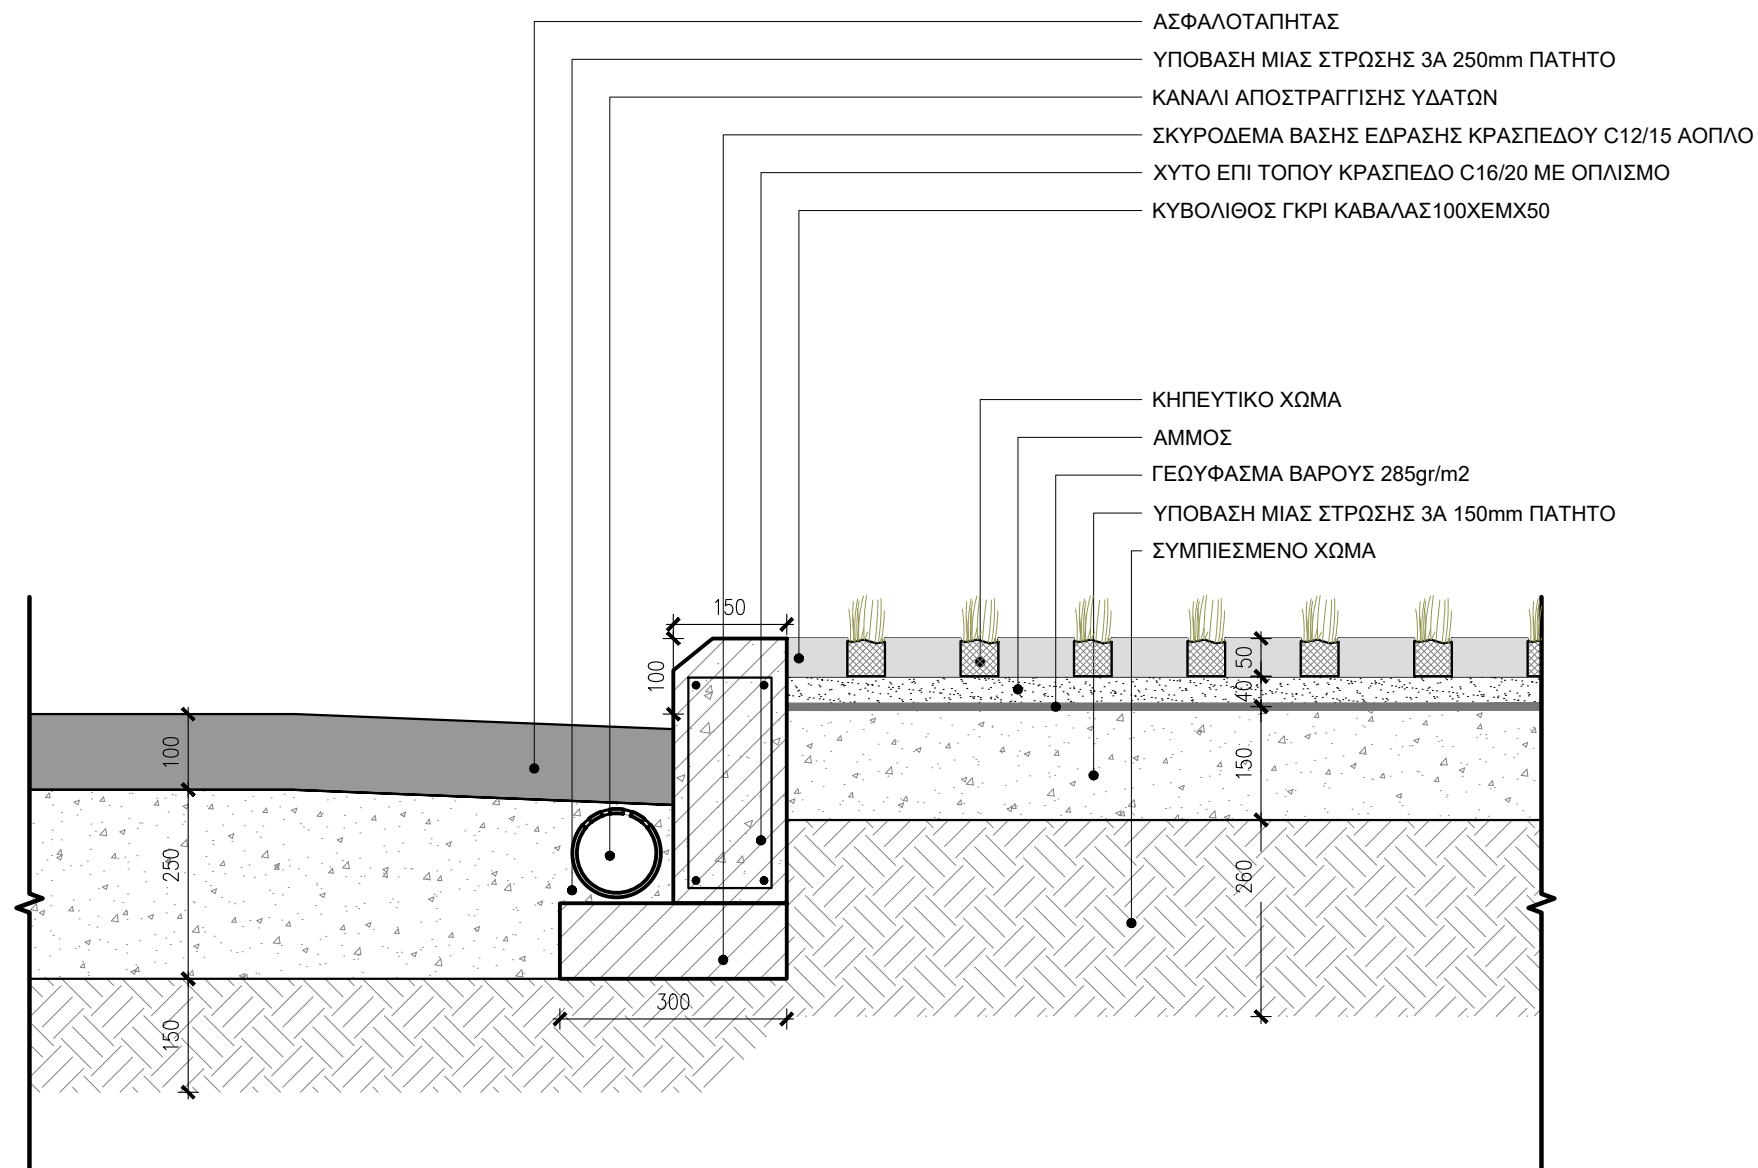

ΚΛΙΜΑΚΑ: 1:10

ΛΕΠΤΟΜΕΡΕΙΑ ΔΑΠΕΔΟΥ  
ΔΡΟΜΟΣ - ΚΥΒΟΛΙΘΟΣ ΜΕ ΠΡΑΣΙΝΟΥΣ ΑΡΜΟΥΣ


Π2-3.ΑΜ.Λ24

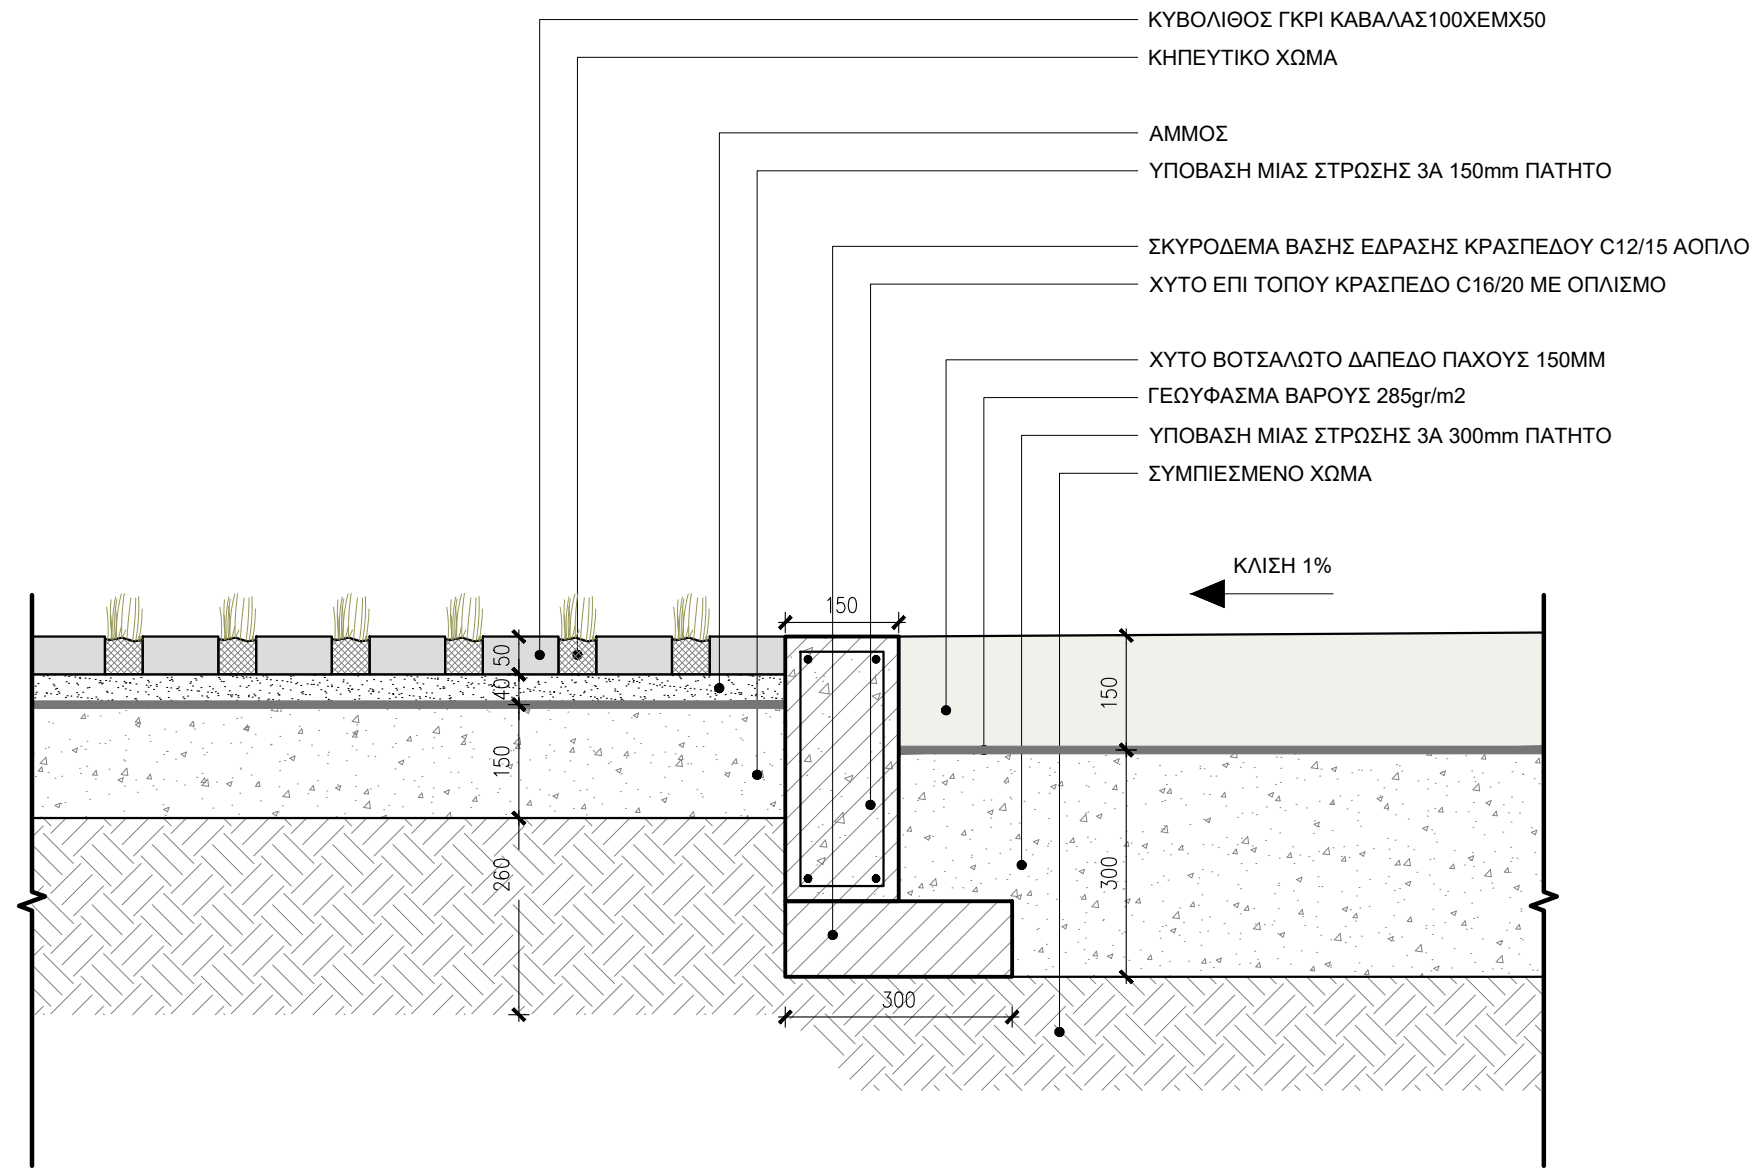

ΚΛΙΜΑΚΑ: 1:10

ΛΕΠΤΟΜΕΡΕΙΑ ΔΑΠΕΔΟΥ  
ΠΕΖΟΔΡΟΜΟΣ - ΠΕΖΟΔΡΟΜΙΟ ΕΣΩΤΕΡΙΚΑ

Π2-3.ΑΜ.Λ25

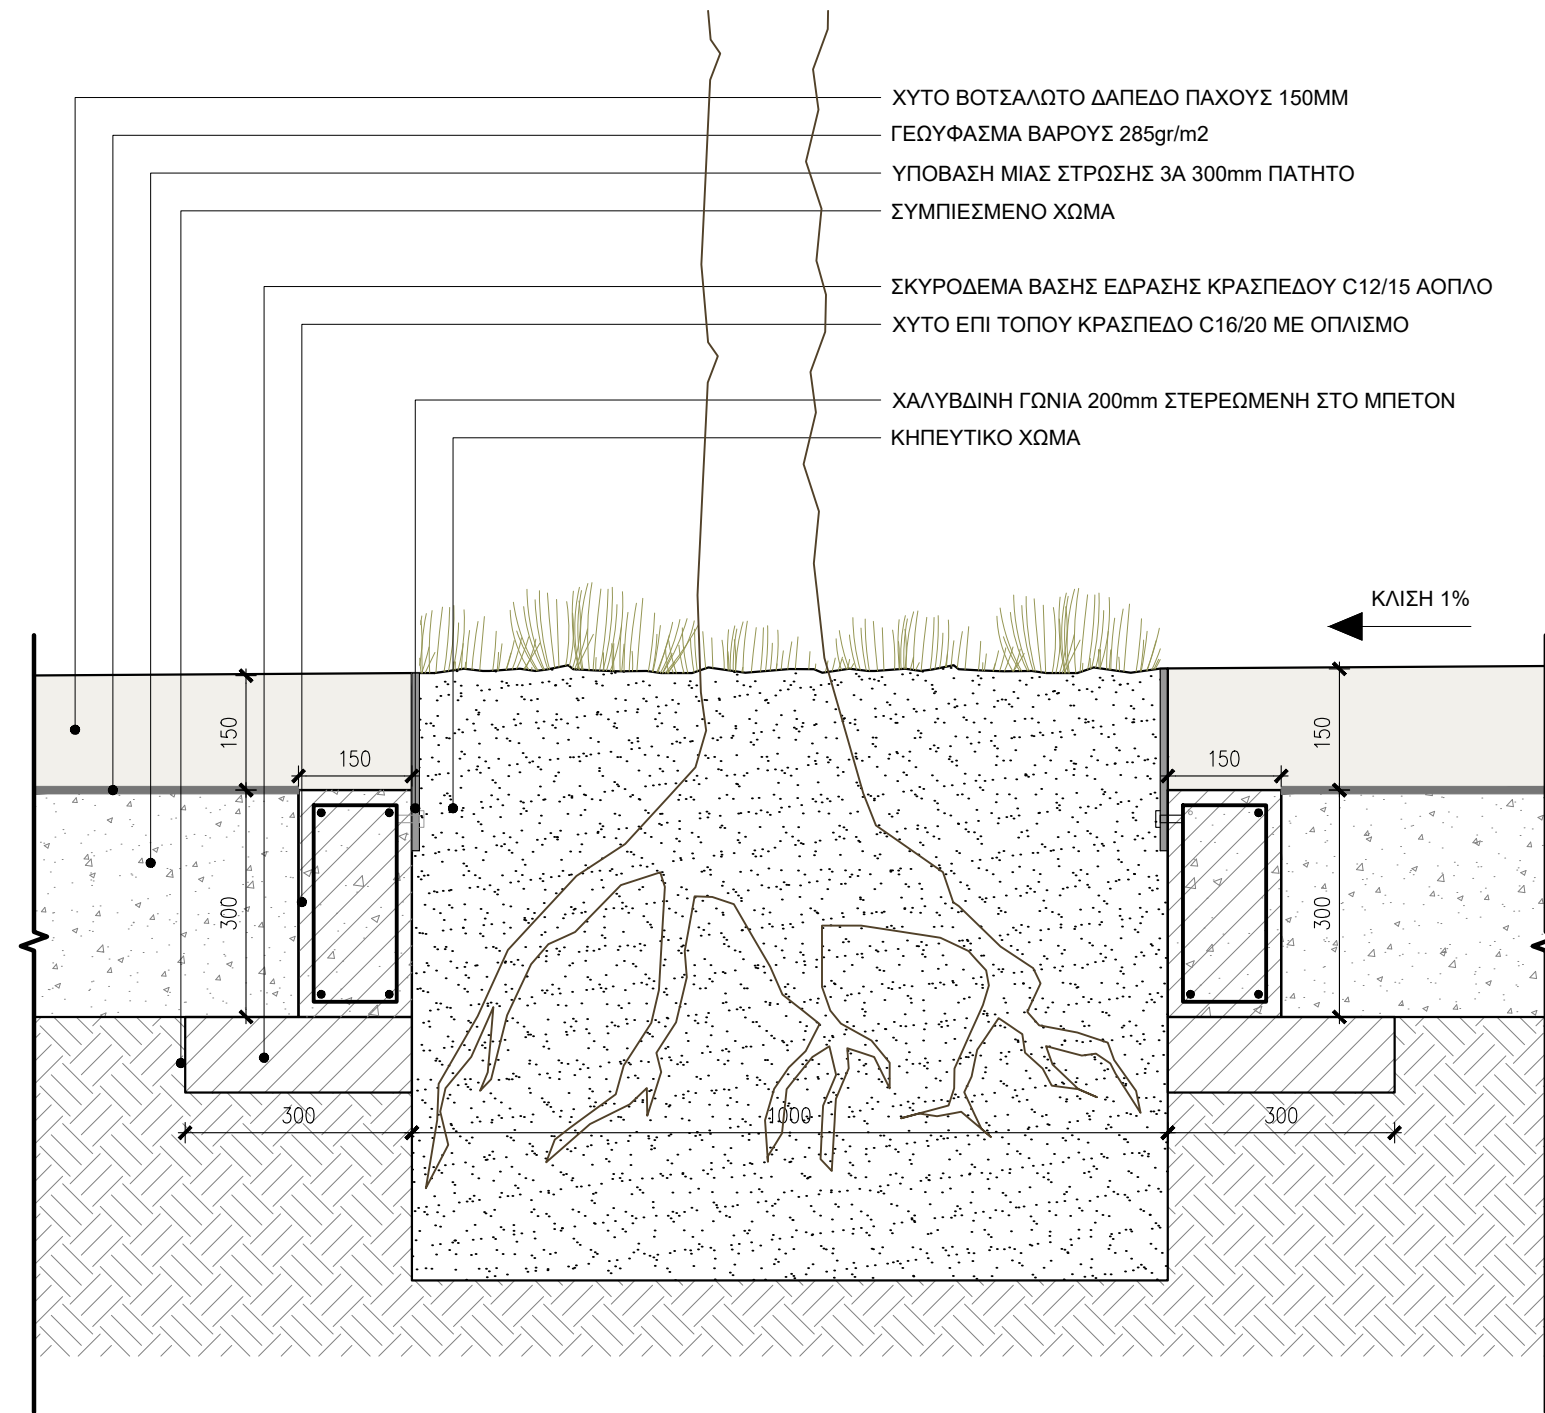


ΚΛΙΜΑΚΑ: 1:10

ΛΕΠΤΟΜΕΡΕΙΑ ΠΑΡΤΕΡΙΟΥ  
ΠΕΖΟΔΡΟΜΙΟΥ ΓΥΦΤΟΠΟΥΛΟΥ (ΕΣΩΤΕΡΙΚΟ)

Π2-3.ΑΜ.Λ26





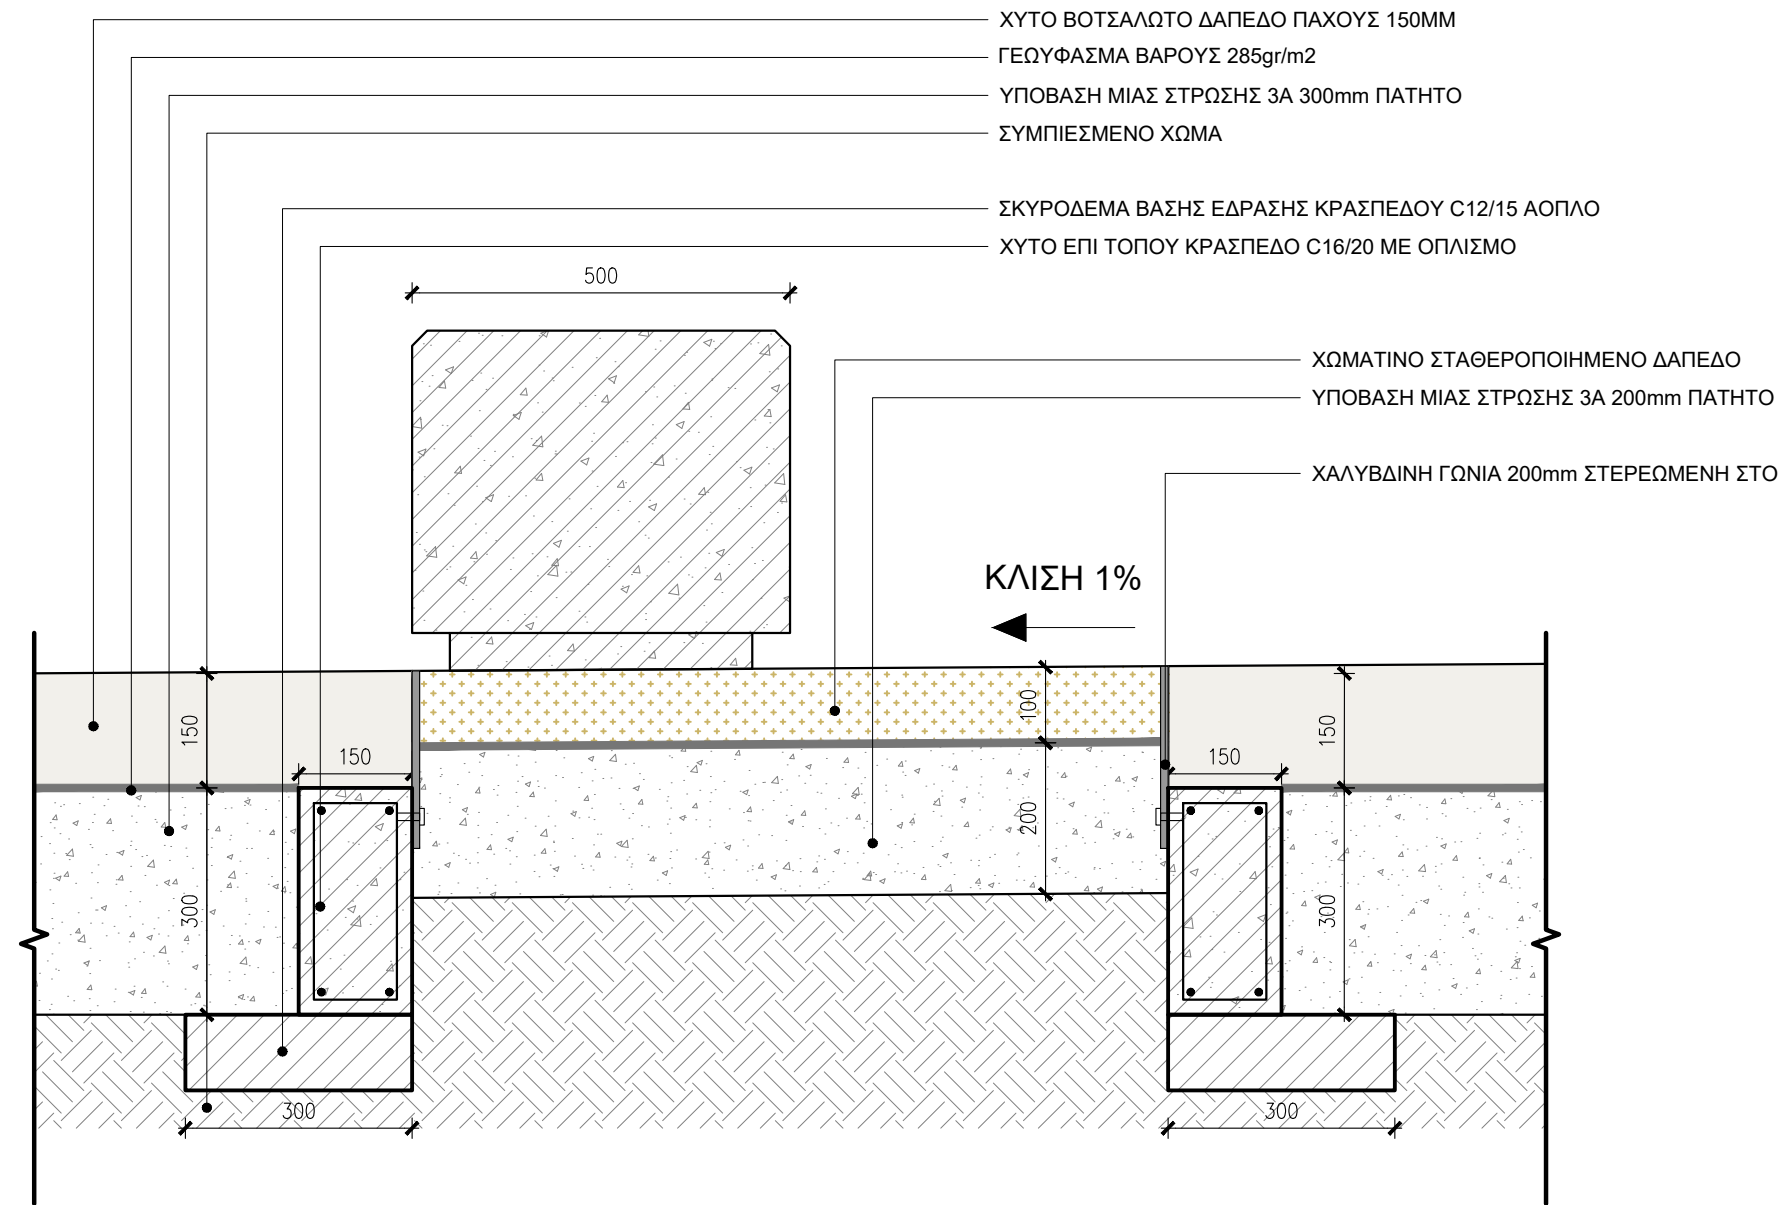

ΚΛΙΜΑΚΑ: 1:10

ΛΕΠΤΟΜΕΡΕΙΑ ΠΕΖΟΔΡΟΜΙΟΥ ΜΕ ΧΥΤΟ ΒΟΤΣΑΛΩΤΟ  
ΣΗΜΕΙΟ ΣΤΑΣΗΣ ΣΕ ΧΩΜΑΤΙΝΟ ΣΤΑΘΕΡΟΠΟΙΗΜΕΝΟ ΧΩΜΑ



Π2-3.ΑΜ.Λ27

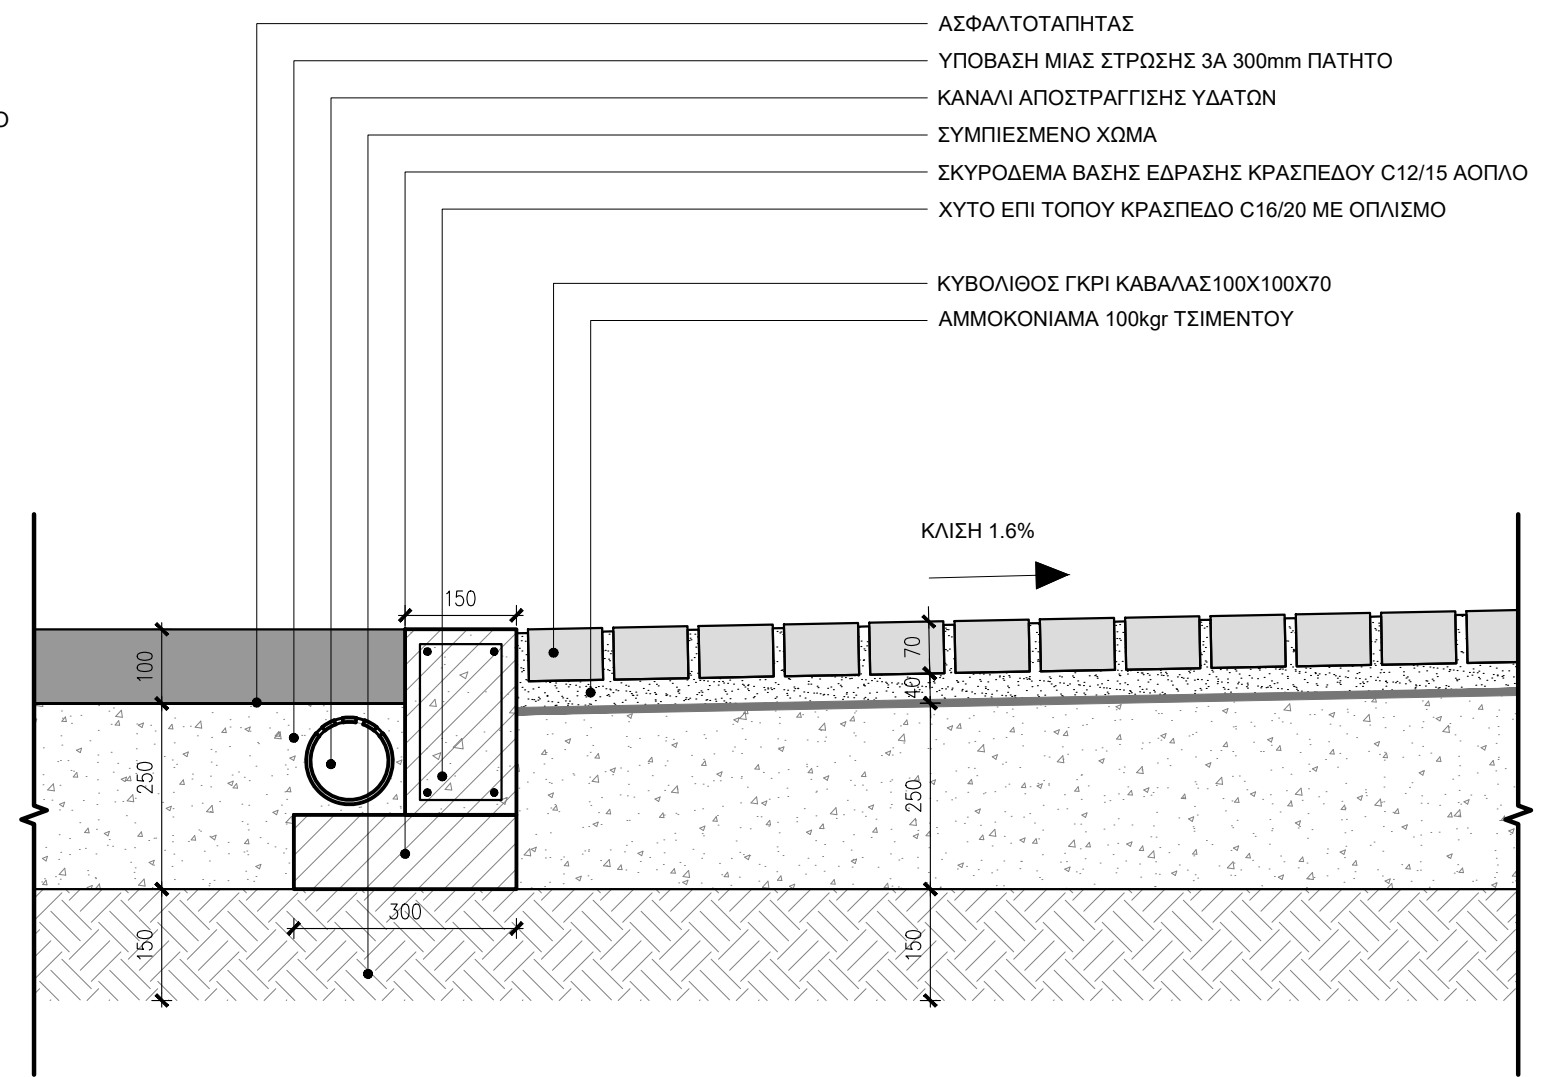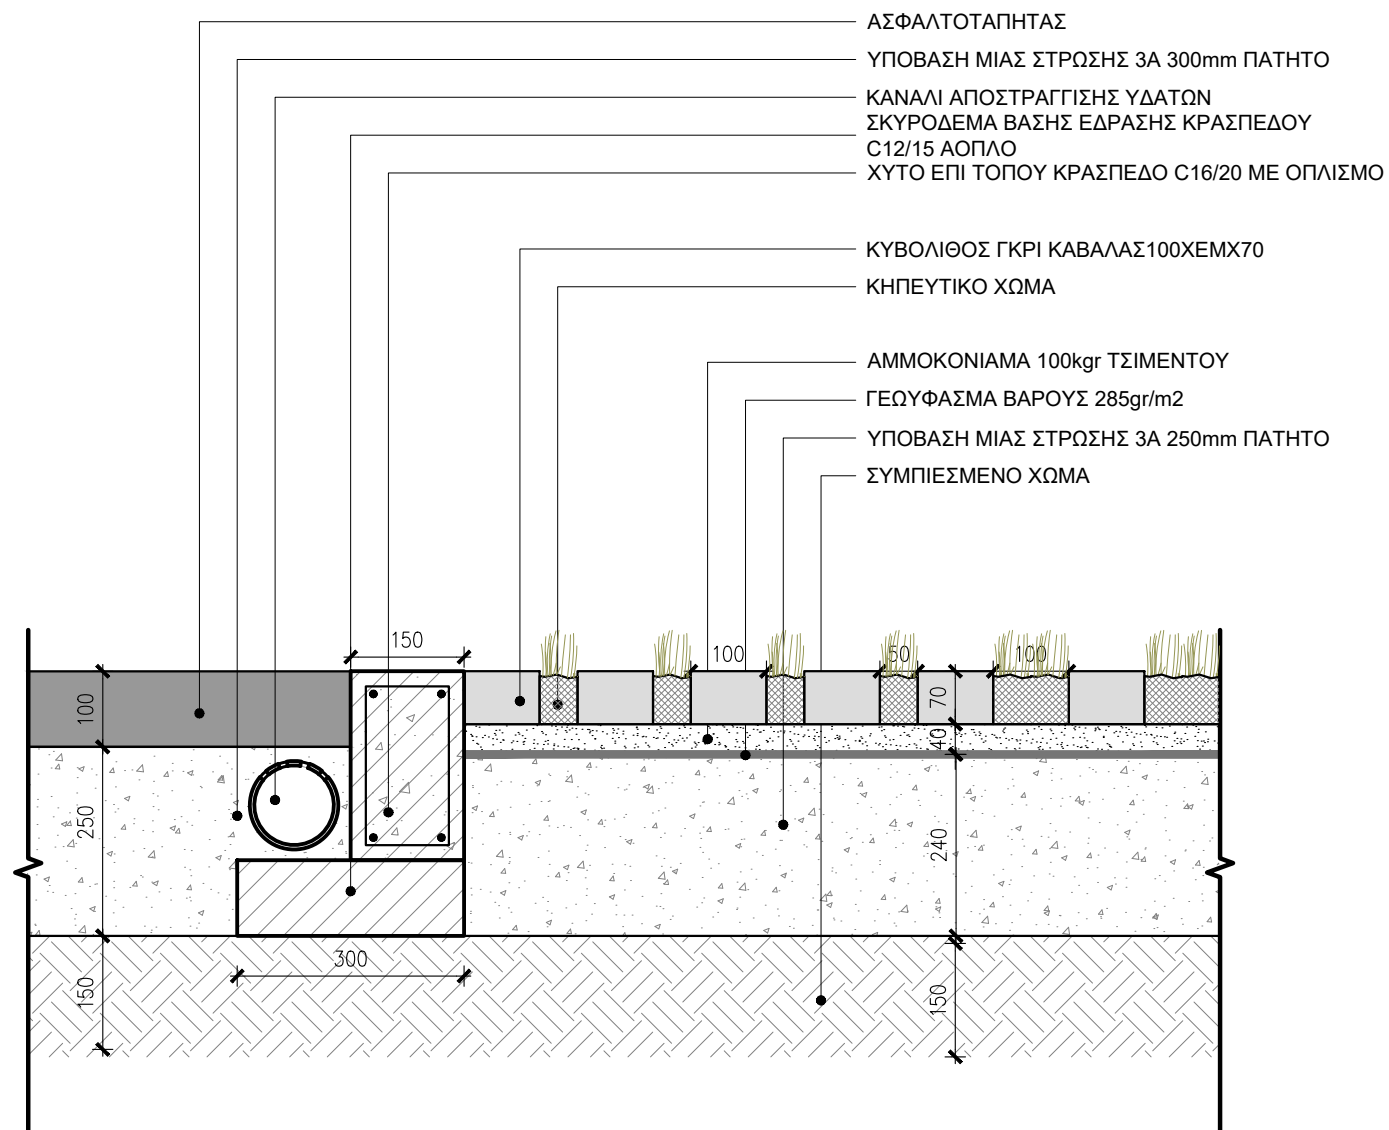

ΚΛΙΜΑΚΑ: 1:10

**ΛΕΠΤΟΜΕΡΕΙΕΣ ΔΑΠΕΔΟΥ**  
**ΘΕΣΕΙΣ ΣΤΑΘΜΕΥΣΗΣ ΓΥΦΤΟΠΟΥΛΟΥ - ΡΑΜΠΑ ( ΕΙΣΟΔΟΣ ΙΔΙΟΚΤΗΣΙΑΣ)**

**П2-3.АМ.Λ28-29**

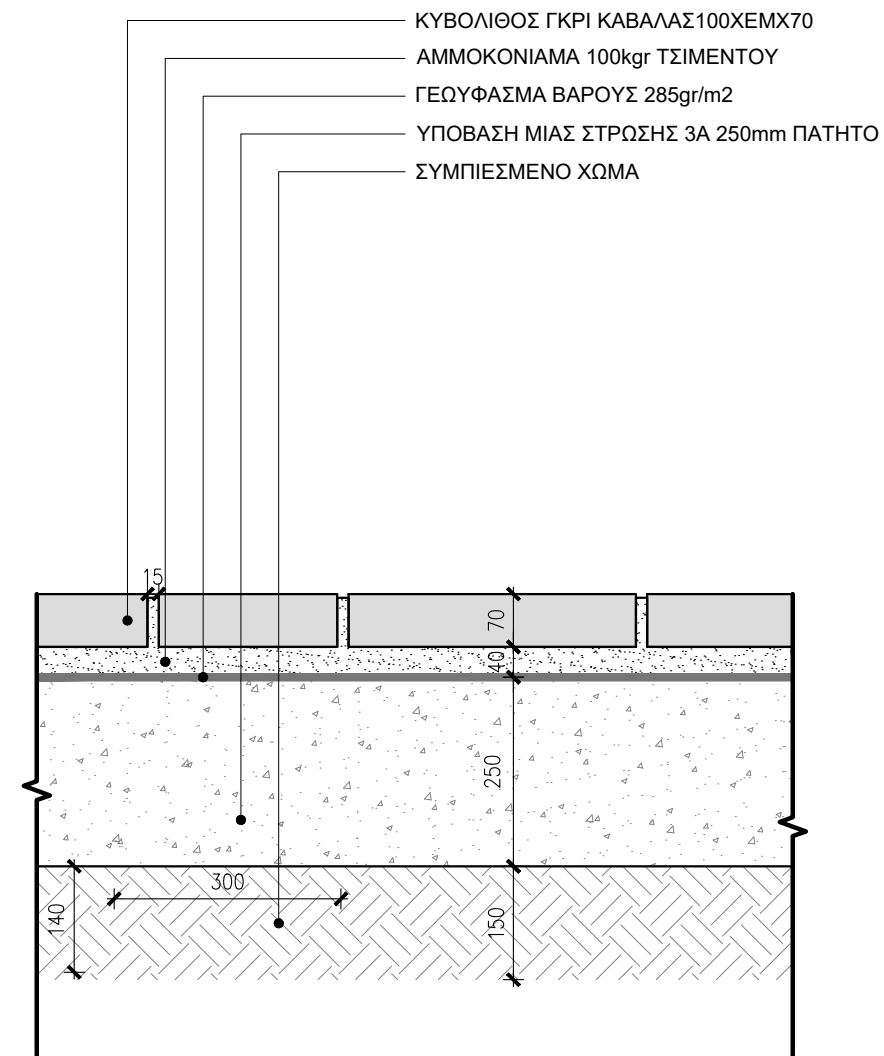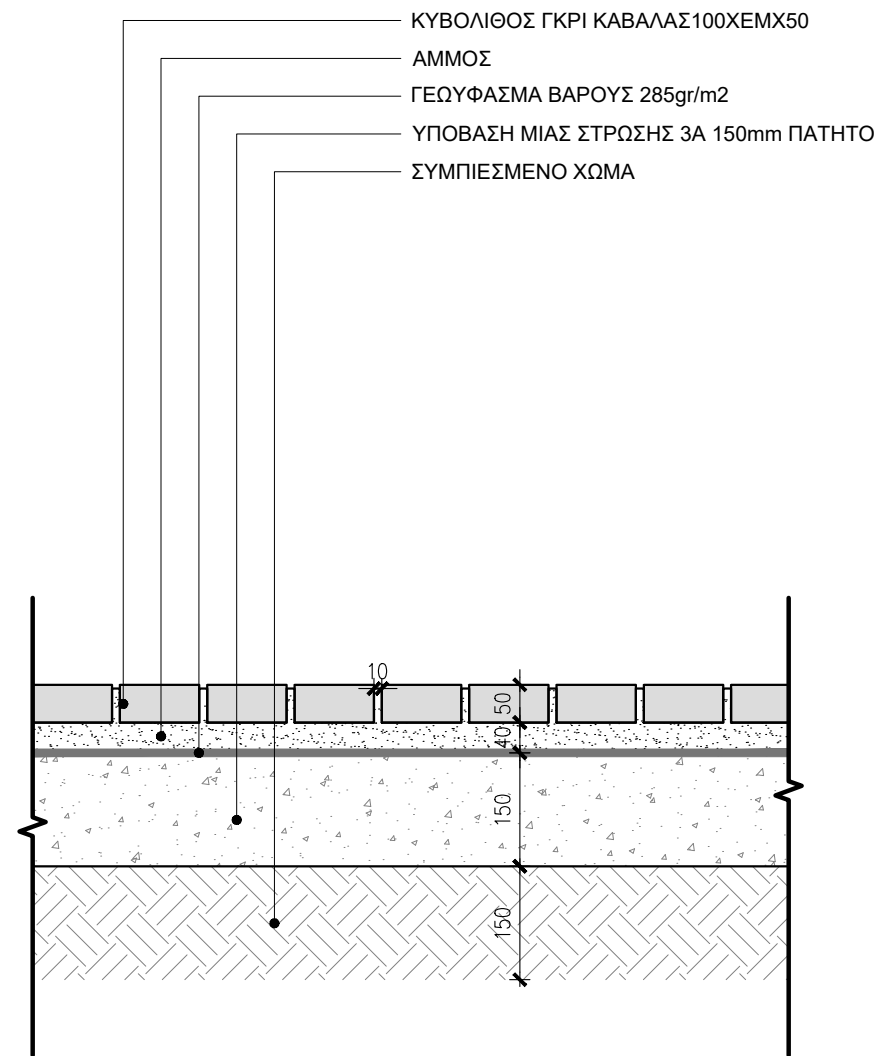


ΚΛΙΜΑΚΑ: 1:10

ΛΕΠΤΟΜΕΡΕΙΕΣ ΔΑΠΕΔΟΥ  
ΠΕΡΑΣΜΑ-ΔΙΑΔΡΟΜΟ & ΘΕΣΕΙΣ ΣΤΑΘΜΕΥΣΗΣ-ΠΕΡΙΜΕΤΡΙΚΟΙ ΔΡΟΜΟΙ

Π2-3.ΑΜ.Λ30-31





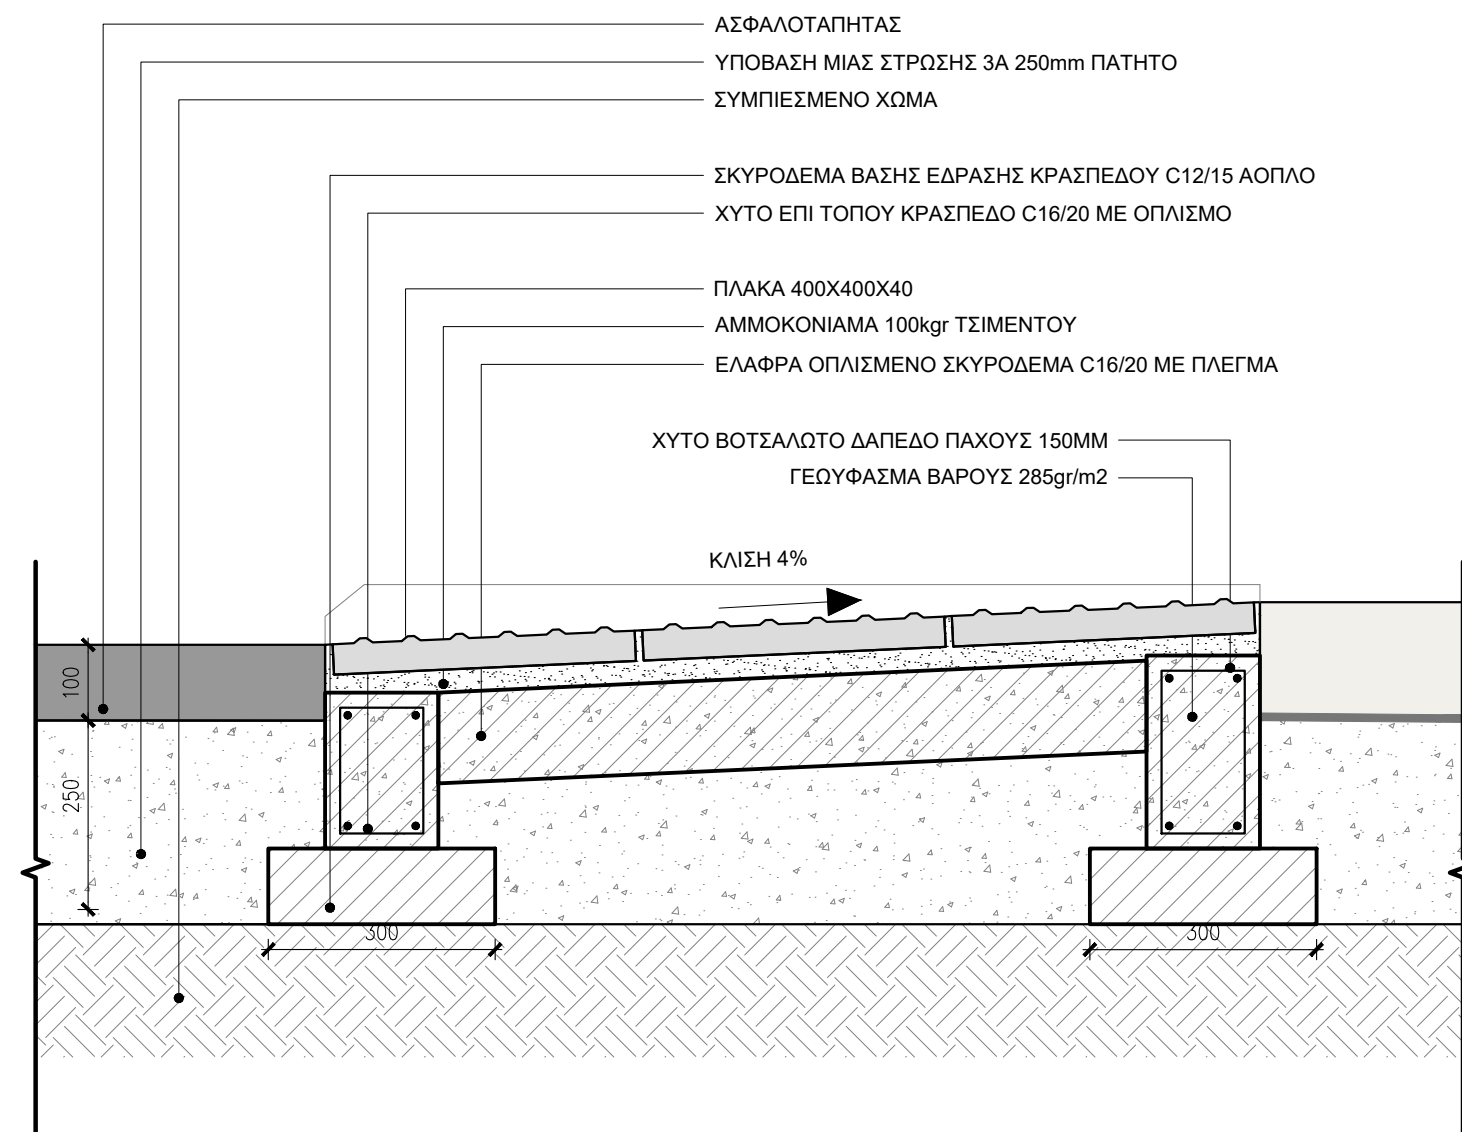

ΚΛΙΜΑΚΑ: 1:10

ΛΕΠΤΟΜΕΡΕΙΑ ΠΕΖΟΔΡΟΜΙΟΥ  
ΡΑΜΠΑ ΑΜΕΑ


Π2-3.ΑΜ.Λ32

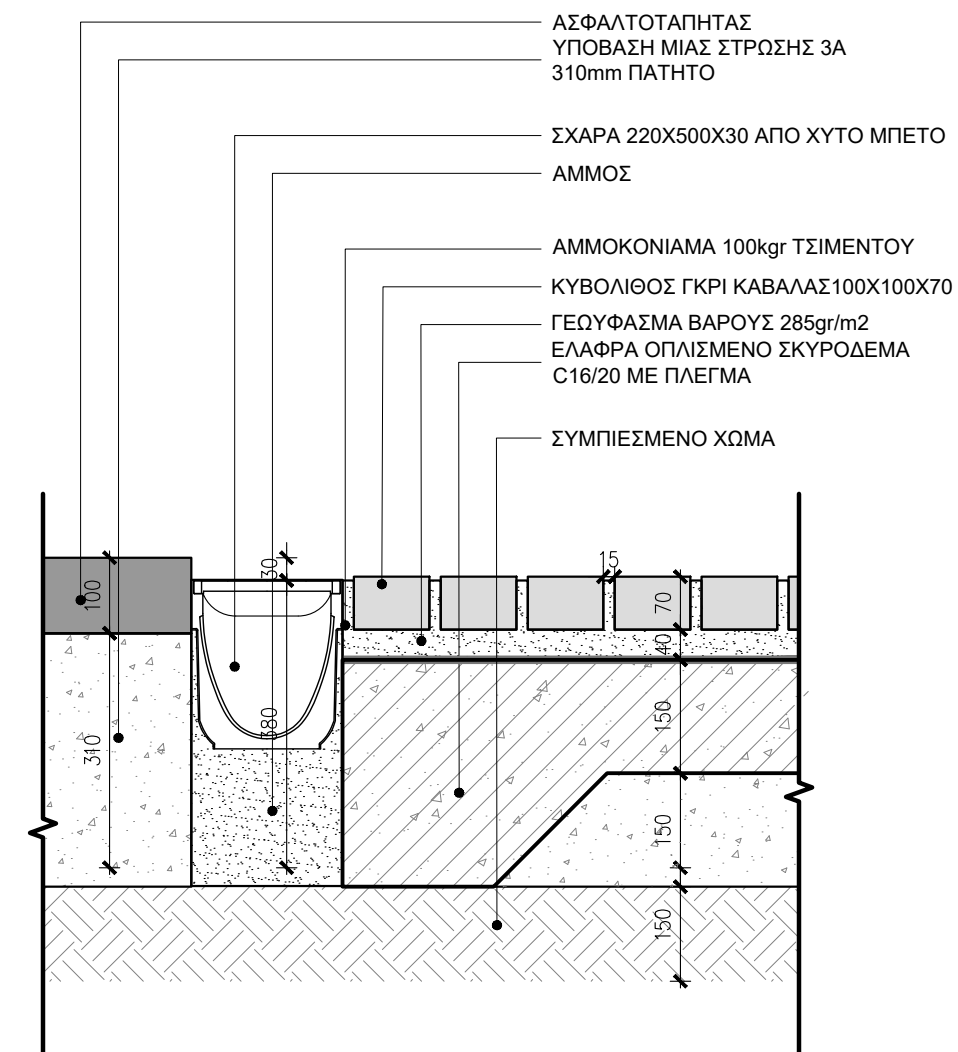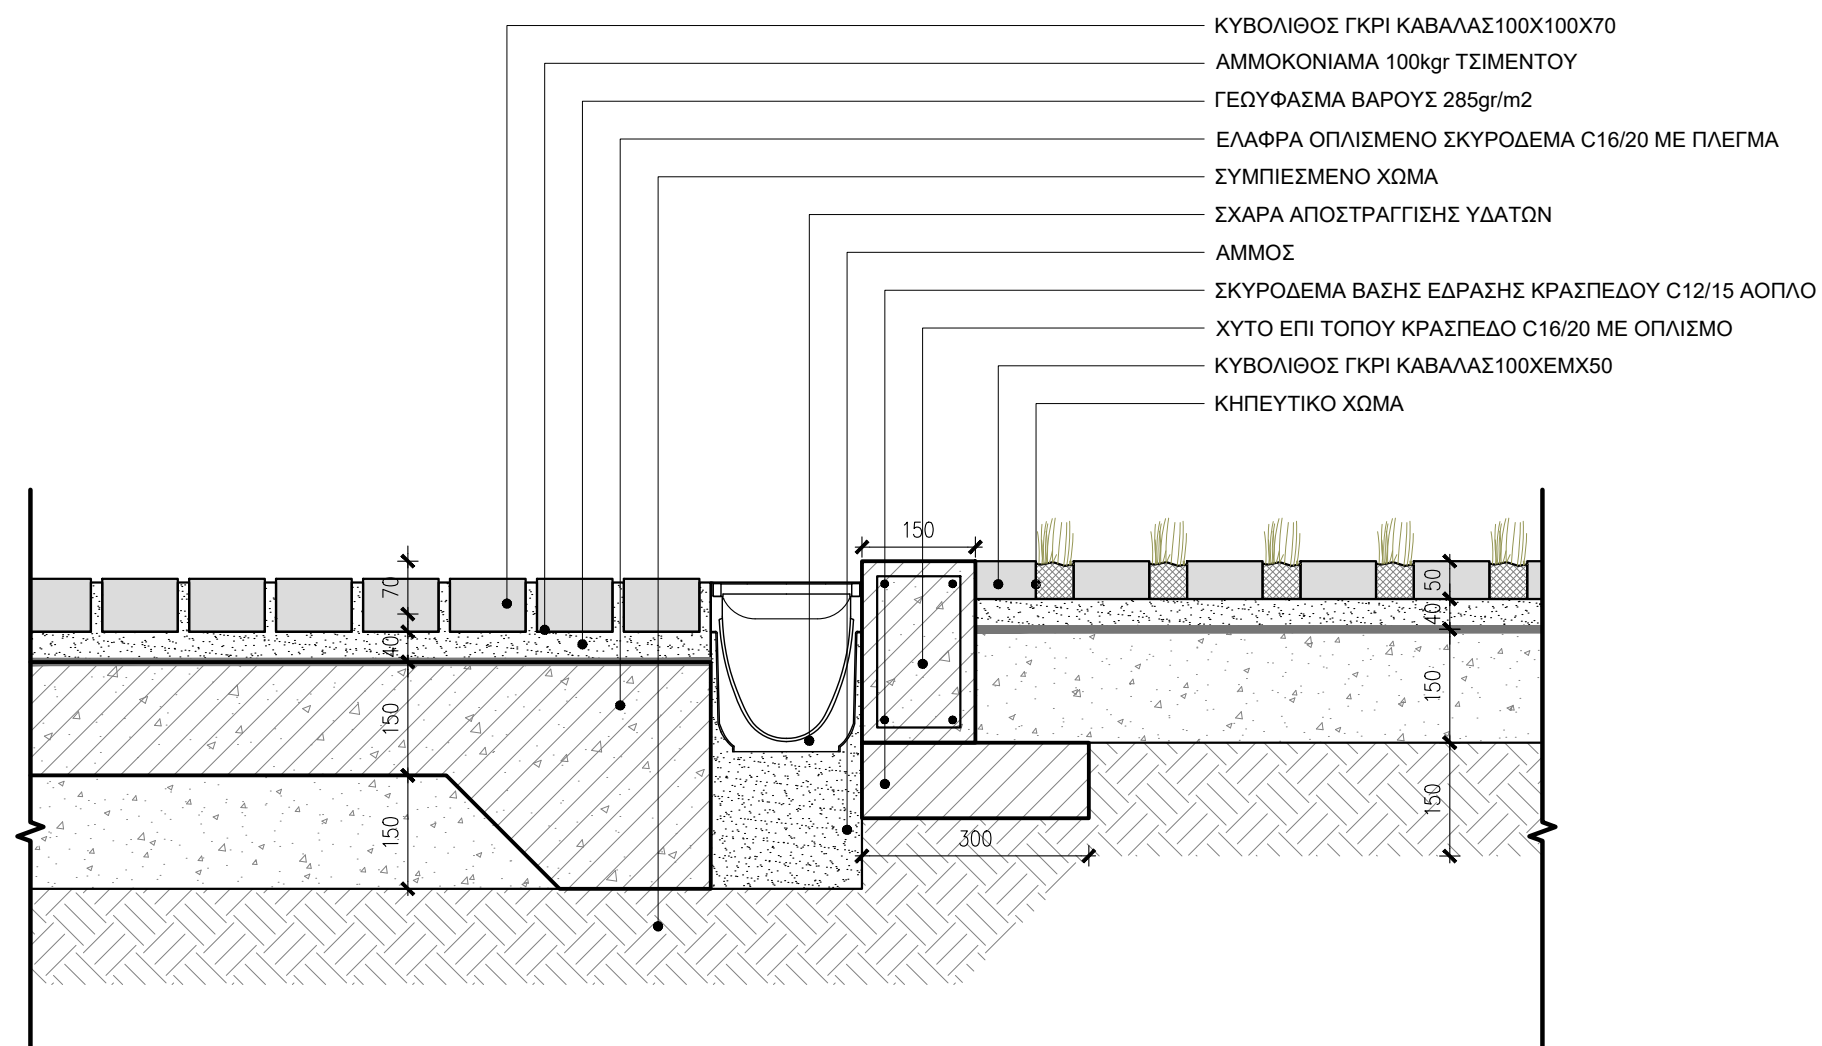

ΚΛΙΜΑΚΑ: 1:10

ΛΕΠΤΟΜΕΡΕΙΑ ΣΧΑΡΑΣ  
ΤΥΠΟΣ 01 (ΔΡΟΜΟΣ - ΠΕΖΟΔΡΟΜΙΟ) & ΤΥΠΟΣ 02 (ΔΡΟΜΟΣ - ΠΕΖΟΔΡΟΜΙΟ)

Π2-3.ΑΜ.Λ33-34

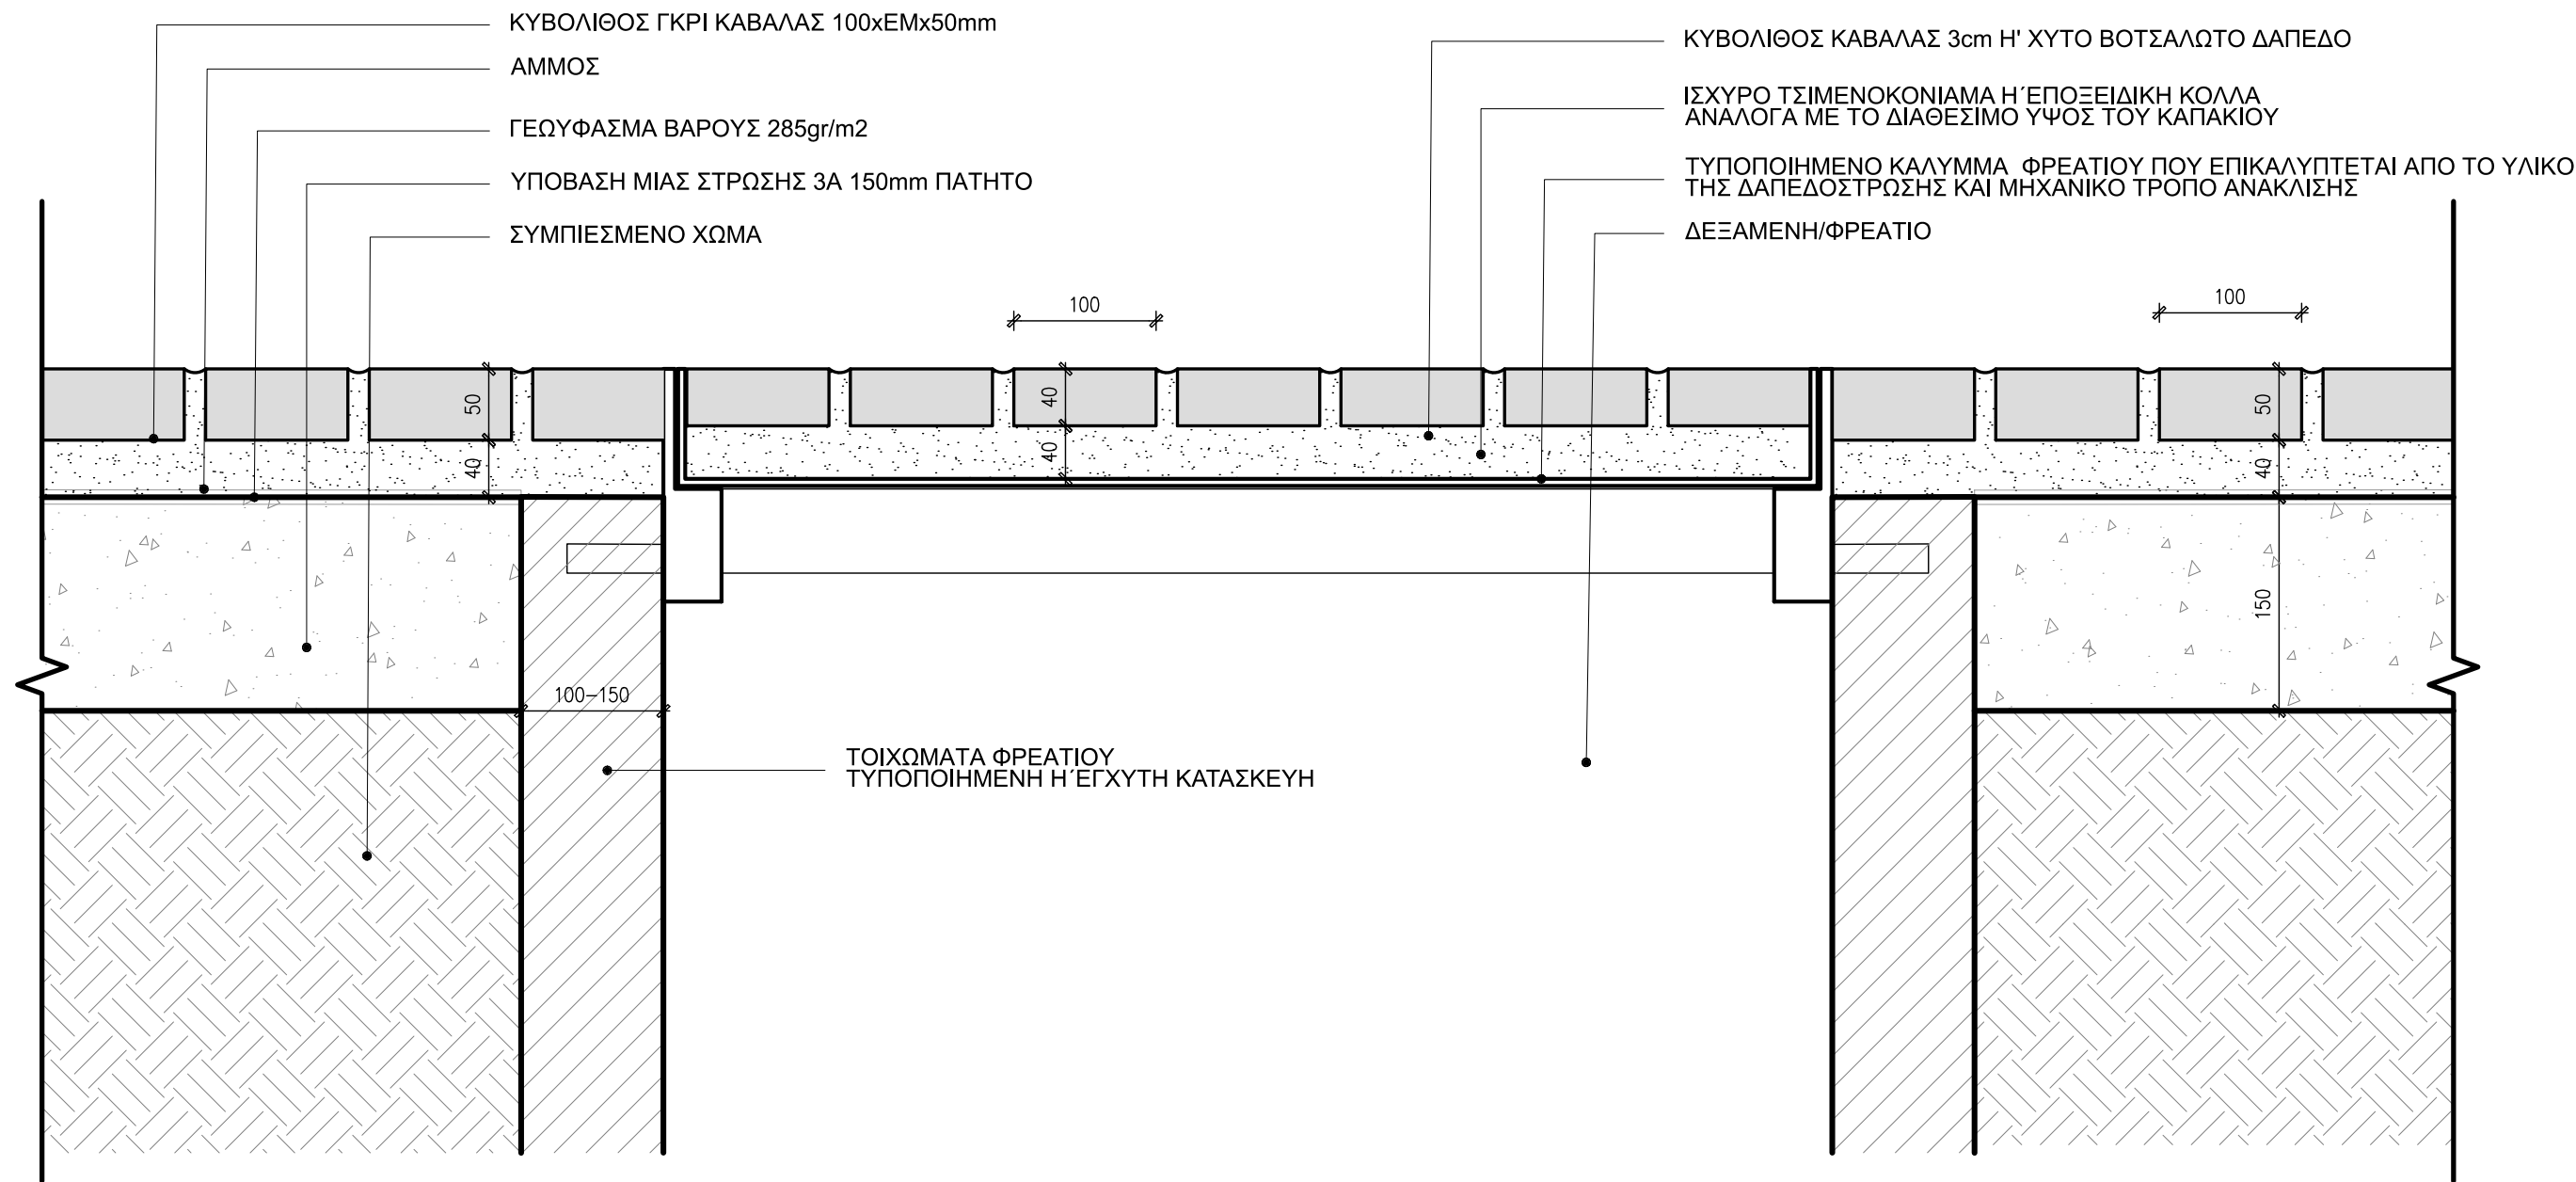


ΚΛΙΜΑΚΑ: 1: 05


ΛΕΠΤΟΜΕΡΕΙΑ ΔΑΠΕΔΟΥ  
ΦΡΕΑΤΙΑ ΕΠΙΣΚΕΨΗΣ

Π2-3.ΑΜ.Λ35




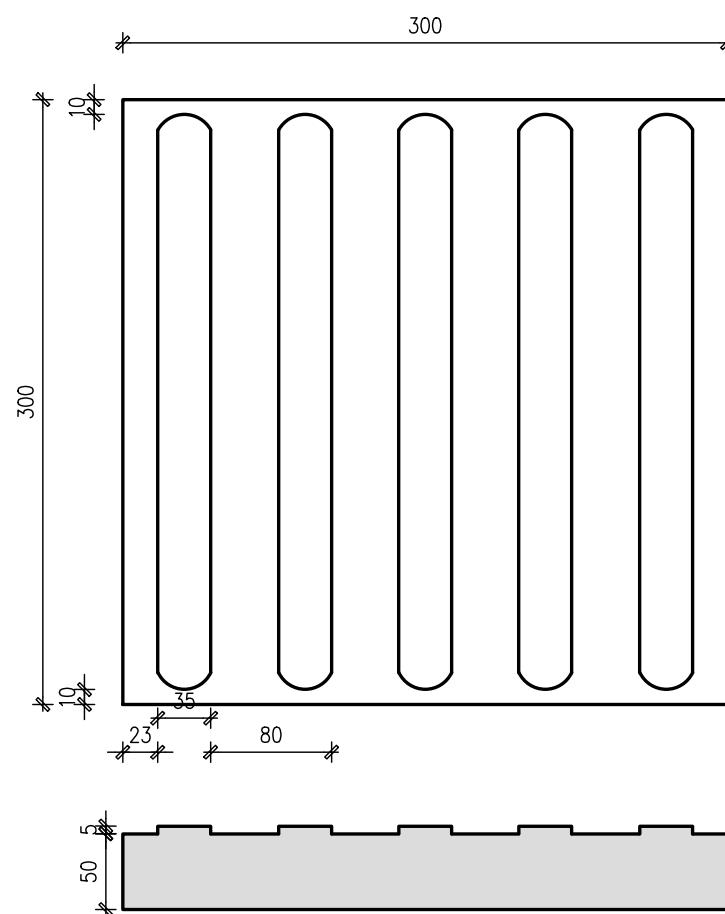

Κάτοψη και Τομή πλάκας τύπου Α'  
"Οδηγός"

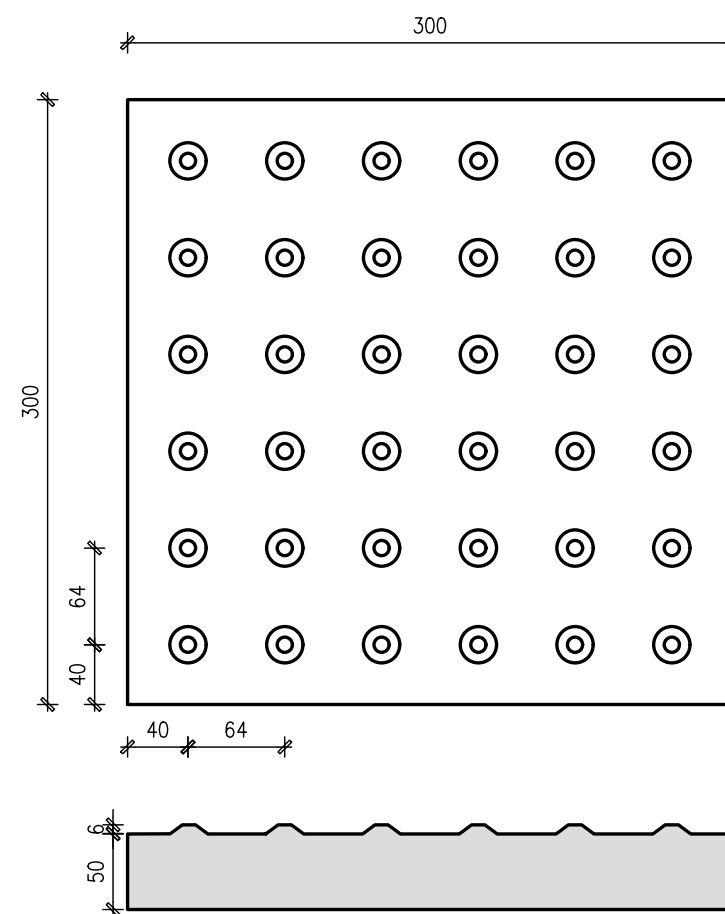

Κάτοψη και Τομή πλάκας τύπου Β'  
"Κίνδυνος"

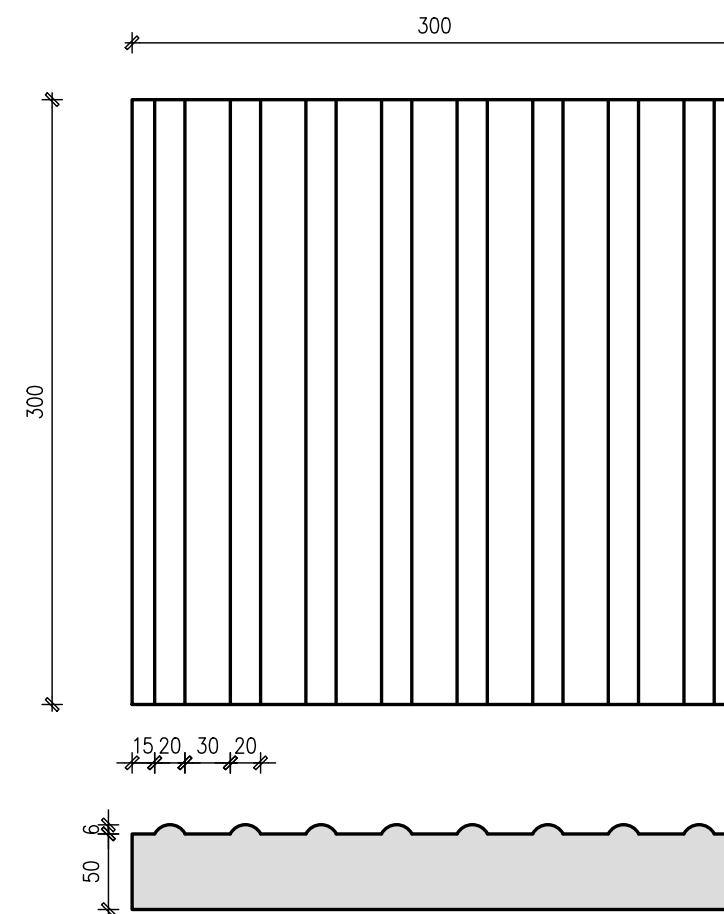

Κάτοψη και Τομή πλάκας τύπου Γ'  
"Προειδοποίηση"