



ΖΩΝΗ Α  Μονοκαλλιέργεια εδαφοκαλυπτικών φυτών μέσου ύψους 0,20μ.		ΠΟΣΟΣΤΟ ΚΑΛΥΨΗΣ %	ΠΥΚΝΟΤΗΤΑ ΦΥΤΕΥΣΗΣ (φυτά/μ²)
Επιφάνεια 80μ² = 16φυτά/μ² (μονοκαλλιέργεια)			
Zt	Zoysia tenuifolia	Ζωΐσια	10016

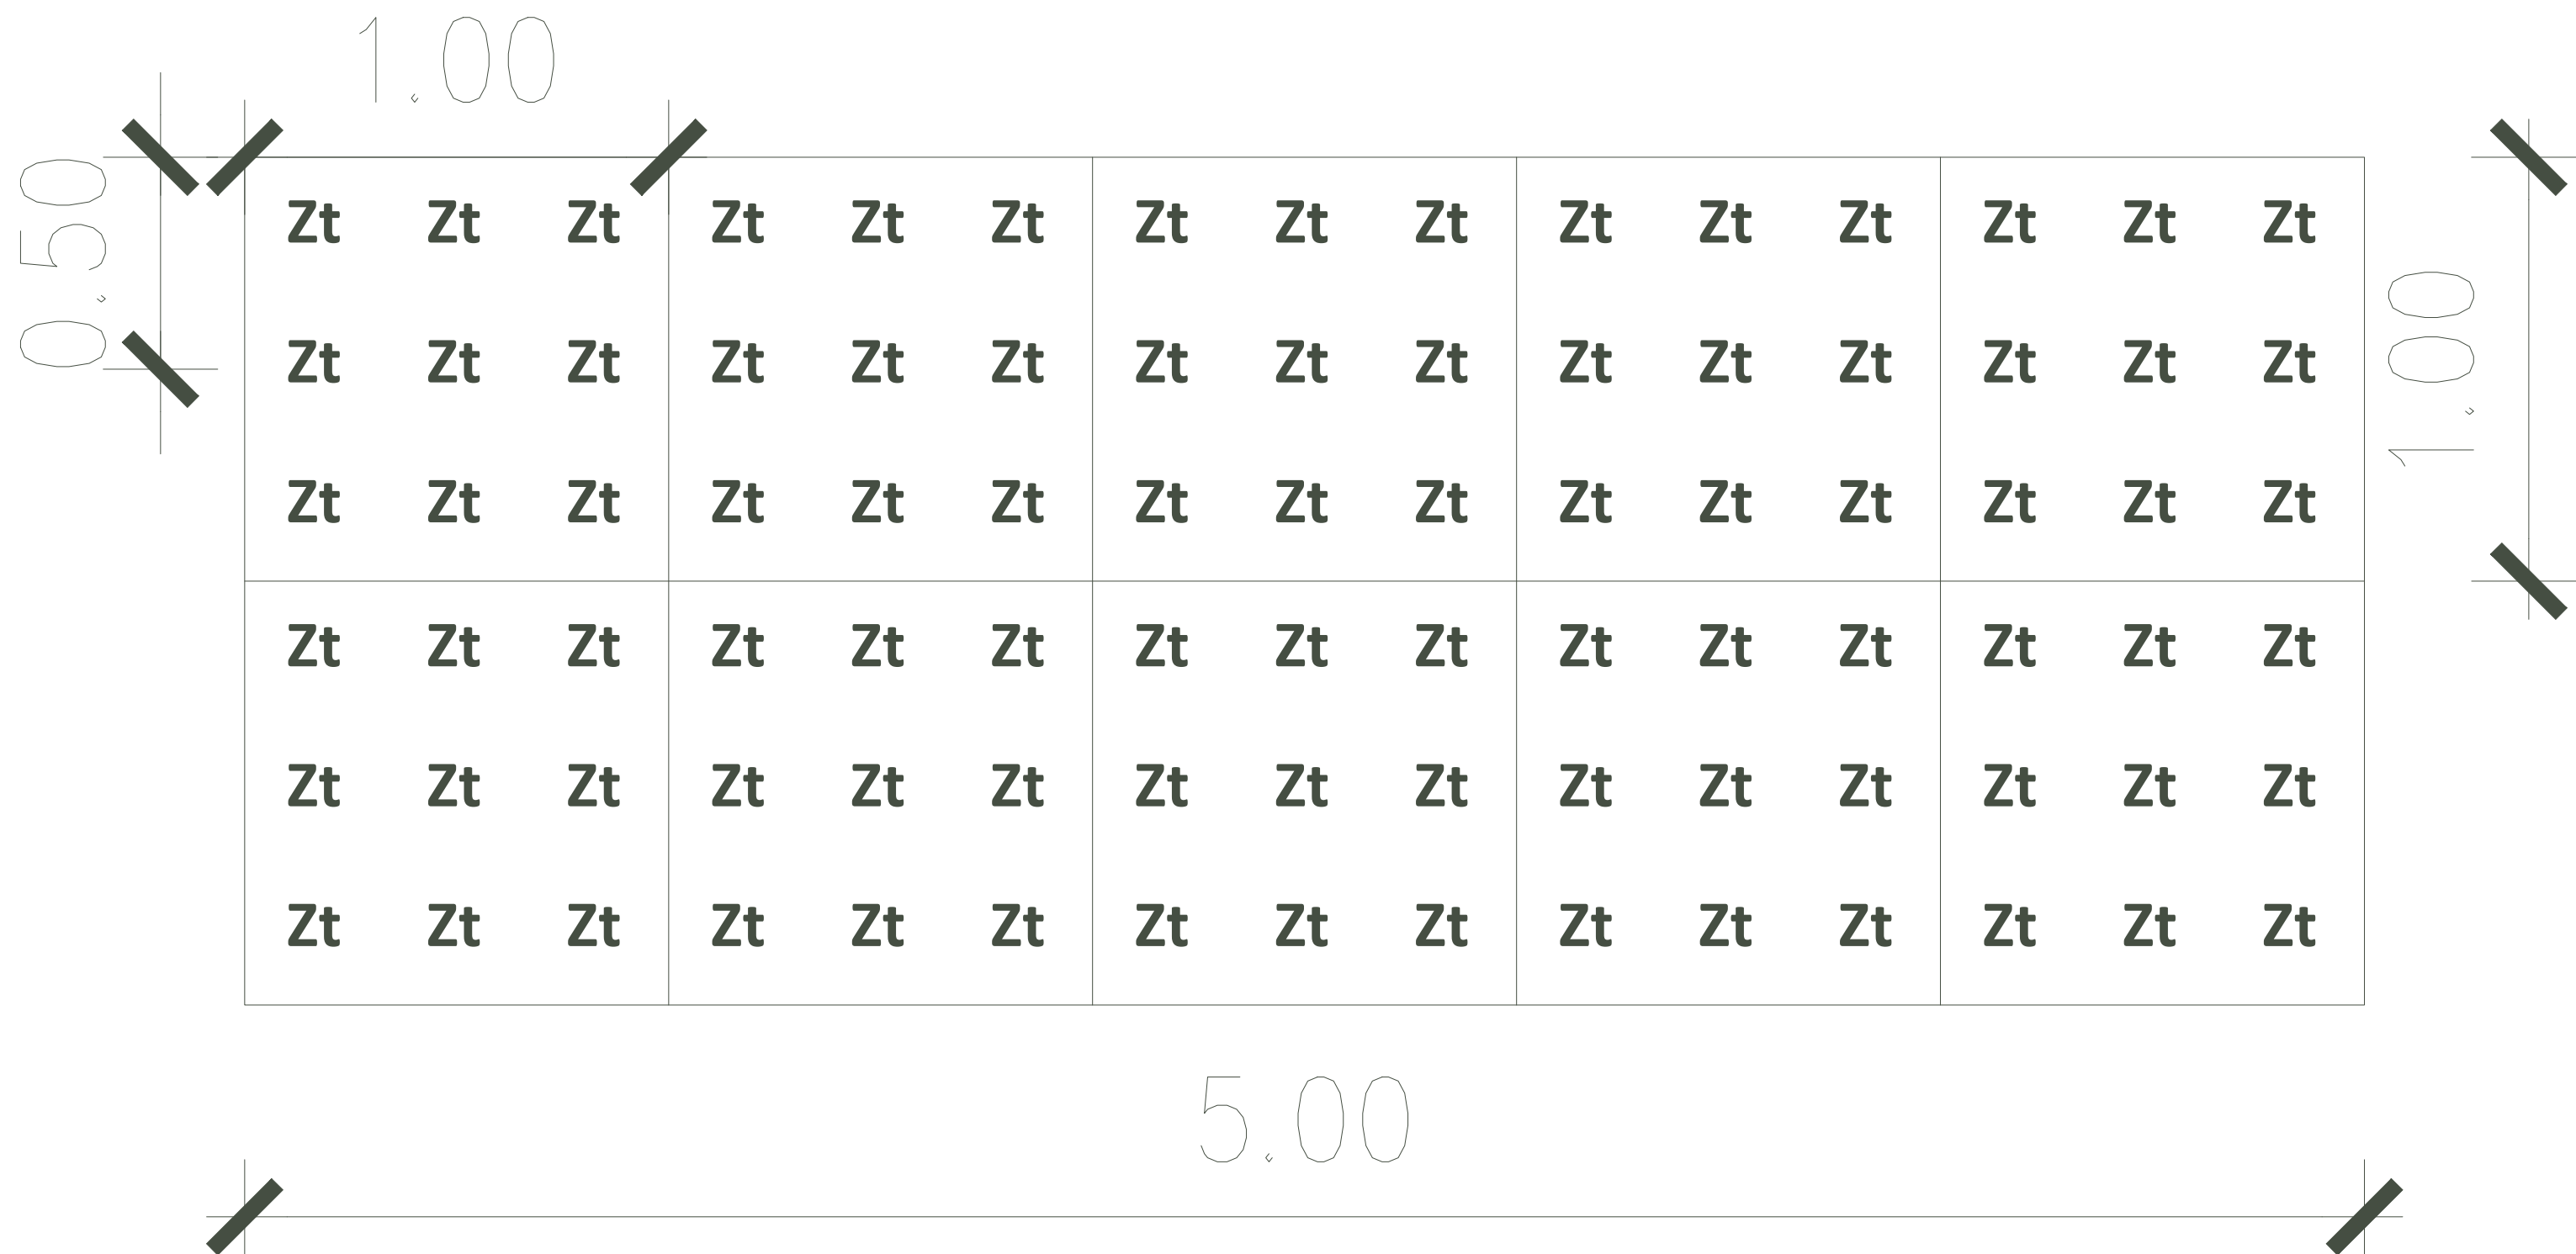

ΖΩΝΗ Γ  Μίγμα από καλλωπιστικούς θάμνους με ιδιαίτερη μορφή και χρώμα φυλλώματος 0,30-0,80μ.		ΠΟΣΟΣΤΟ ΚΑΛΥΨΗΣ %	ΠΥΚΝΟΤΗΤΑ ΦΥΤΕΥΣΗΣ (φυτά/μ²)	
Επιφάνεια 180μ² = 4 φυτά/μ² (μίγμα)				
Ac	<i>Acanthus mollis</i>	Άκανθος	5%	3
Ao	<i>Acorus ogon</i>	Άκορους	5%	6
Co	<i>Carex oshimensis</i> 'Evergold'	Κάρεξ δίχρωμο	5%	6
Cc	<i>Cotinus coggygia</i>	Κότινος	5%	3
Cd	<i>Cotoneaster dammeri</i>	Κυδωνίαστρο έρπον	5%	3
Eh	<i>Equisetum hyemale</i>	Εκουϊζέτουμ	5%	4
Fj	<i>Farfugium japonicum</i>	Φαρφούγκιουμ	5%	3
Js	<i>Juniperus sp.</i>	Γιουνίπερους έρπον πράσινο	5%	3
Mc	<i>Myrtus communis tarentina</i>	Μυρτιά	15%	4
Nd	<i>Nandina domestica</i>	Ναντίνια	5%	4
Ne	<i>Nephrolepis exaltata</i>	Φτέρη	5%	4
Oj	<i>Ophiopogon japonicus</i>	Οφιοπώγων	15%	9
Pt	<i>Pittosporum tobira nana</i>	Αγγελική νάνα	15%	4
Ra	<i>Ruscus aculeatus</i>	Ρούσκαους	5%	3

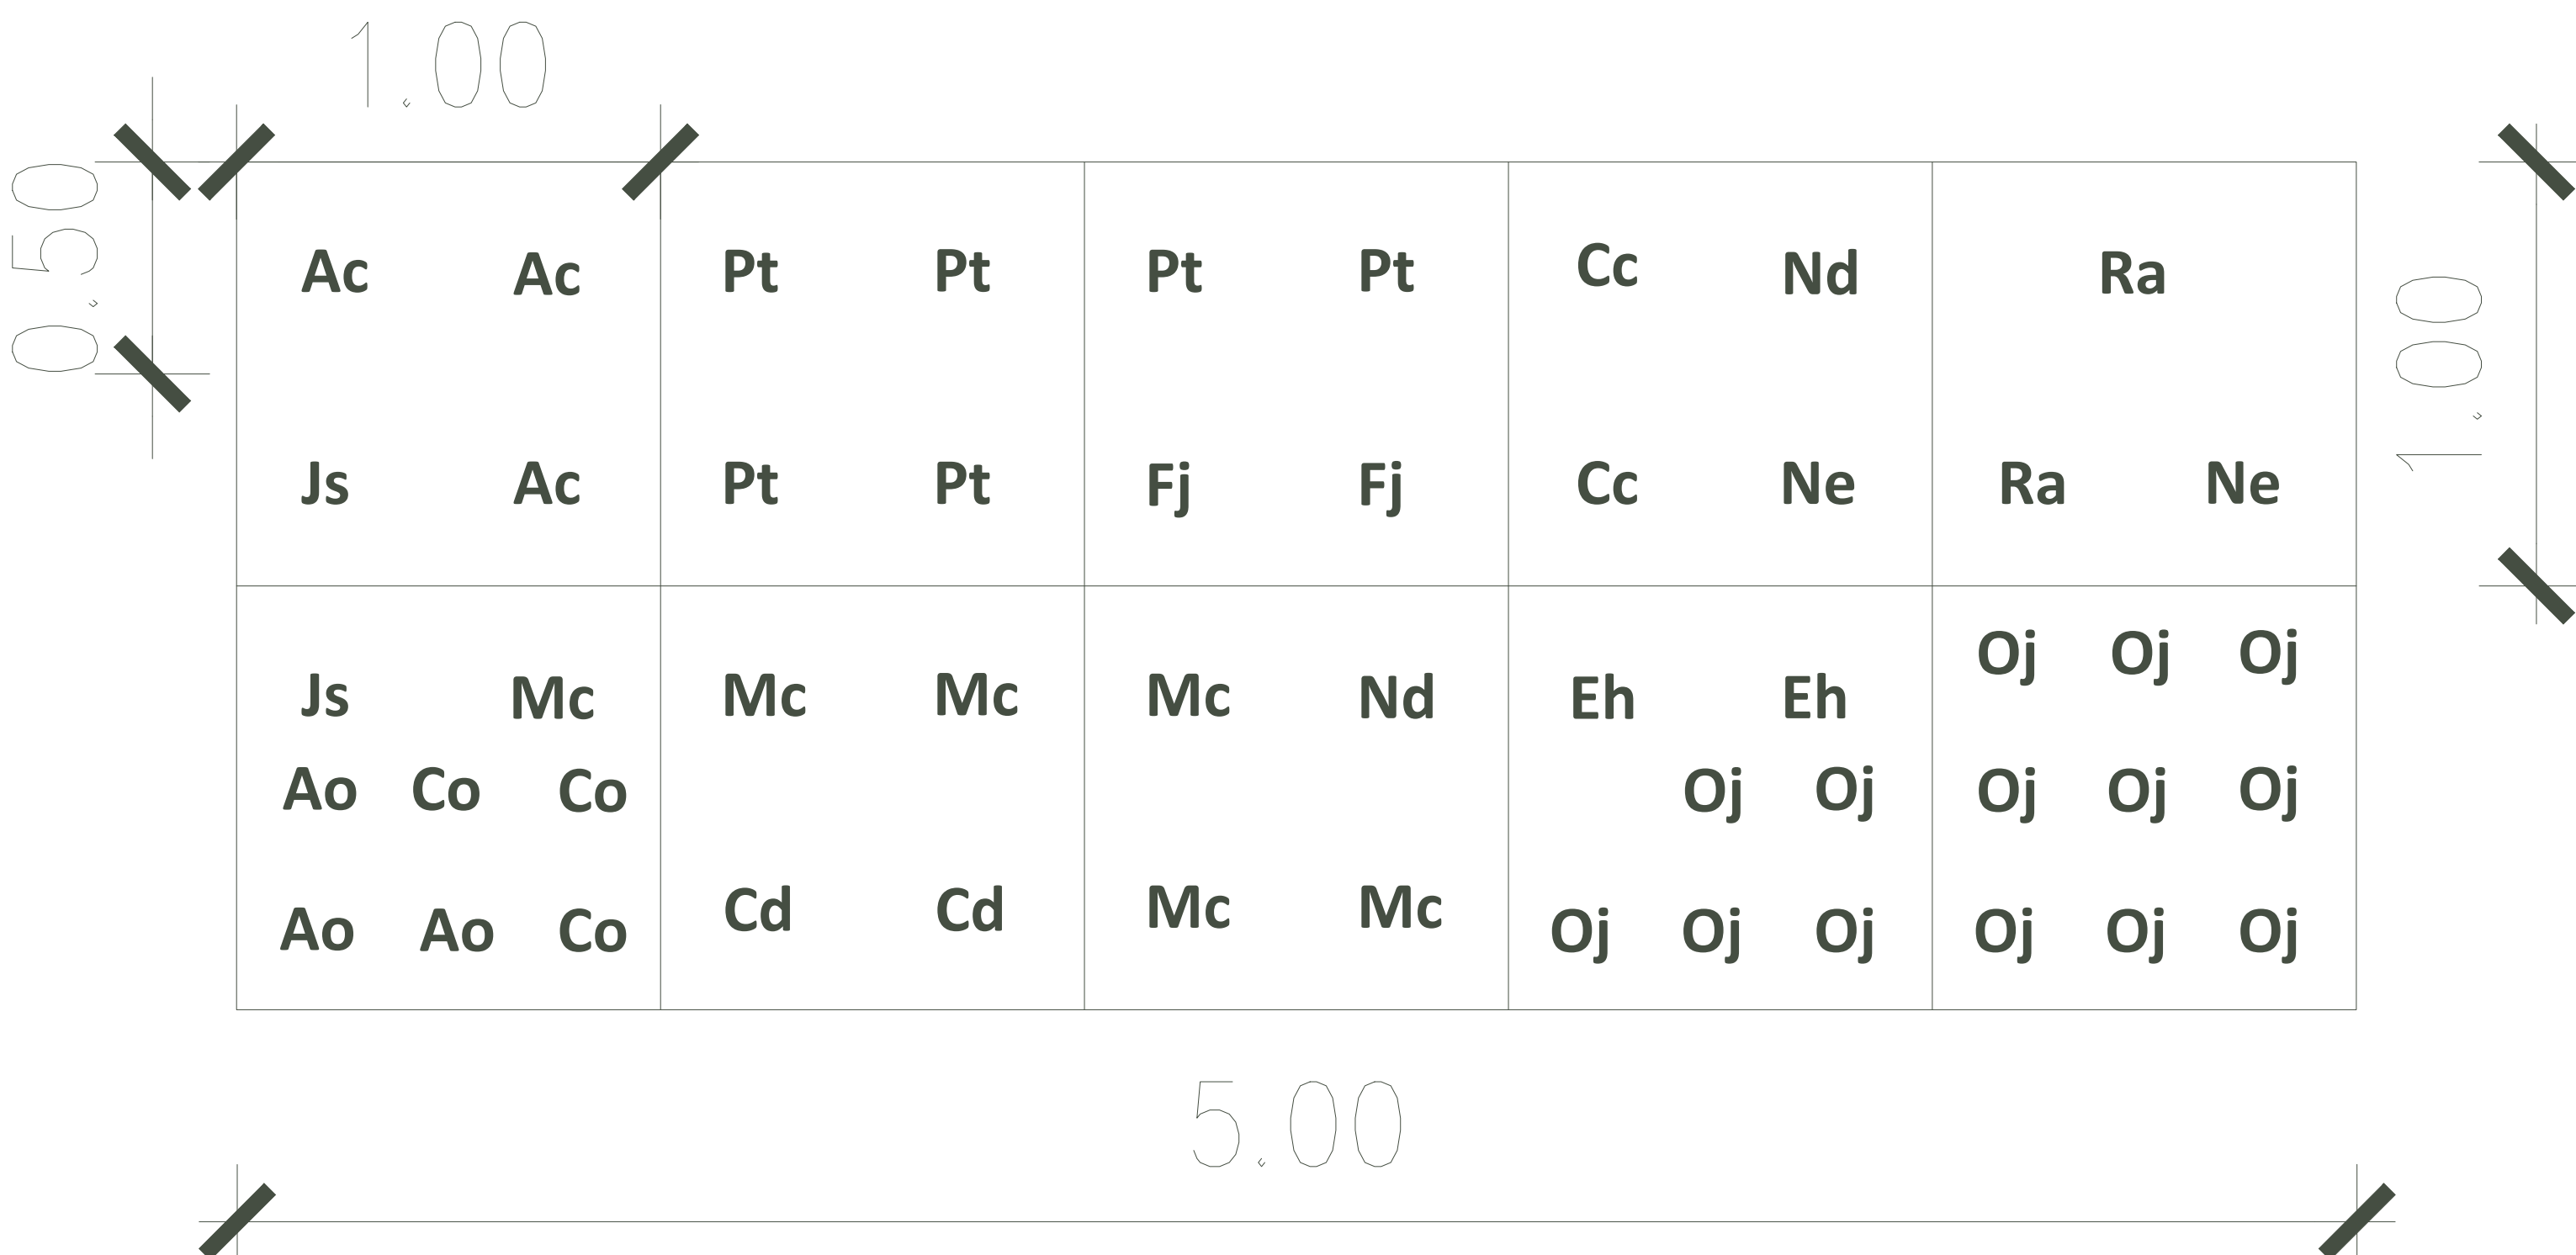

ΖΩΝΗ Β  Μίγμα από καλλωπιστικά αγρωστώδη και ανθοφόρους θάμνους, χορτολιθαδικής αίσθησης μέσου ύψους 0,80μ.		ΠΟΣΟΣΤΟ ΚΑΛΥΨΗΣ %	ΠΥΚΝΟΤΗΤΑ ΦΥΤΕΥΣΗΣ (φυτά/μ²)	
Επιφάνεια 100μ² ≈ 3,5 φυτά/μ² (μίγμα)				
Vb	Verbena bonariensis	Βερβένα μποναριένσις	7%	6
Gl	Gaura lindheimeri white	Γκάουρα λευκή	9%	4
Sl	Salvia leucantha "Midnight"	Σάλβια λευκάνθα	7%	2
Sh	Salvia 'Hot Lips'	Σάλβια 'Hot Lips'	7%	2
Sp	Salvia pratensis 'Sweet Esmeralda'	Σάλβια 'Sweet Esmeralda'	7%	3
Pm	Pennisetum macrorum	Πεννισέτουμ	12%	3
Ps	Pennisetum setaceum	Πεννισέτουμ	22%	3
Ah	Atriplex halimus	Άτριπλεξ	6%	3
Ld	Lavandula dentata	Λεβάντα	9%	4
Pa	Perofskia atriplicifolia	Περόβσκια	7%	4
Hi	Helichrysom italicum	Ελίχρυσσ ιτάλικουμ	7%	4



ΖΩΝΗ Δ  Μίγμα Βοτάνων - Μεσογειακών αρωματικών ειδών μέσου ύψους 0,50μ.		ΠΟΣΟΣΤΟ ΚΑΛΥΨΗΣ %	ΠΥΚΝΟΤΗΤΑ ΦΥΤΕΥΣΗΣ (φυτά/μ²)	
Επιφάνεια 60μ² = 4φυτά/μ² (μίγμα)				
Ar	Artemisia 'Powis Castle'	Αρτεμισία	12%	4
Gl	Gaura lindheimeri white	Γκάουρα λευκή	12%	4
Ld	Lavandula dentata	Λεβάντα	11%	4
Mc	Myrtus communis	Μυρτιά	15%	4
Mt	Myrtus Communis Tarentina	Μυρτιά Tarentina	15%	4
Pv	Pennisetum villosum	Πεννισέτουμ villosum	15%	4
Pa	Perofskia atriplicifolia	Περόβσκια	10%	4
Wf	Westringia fruticosa ball shaped	Βεστρίγγια σφαιρική	10%	4



ΥΠΟΜΝΗΜΑ	
Ζ Ω Ν Ε Σ   Φ Υ Τ Ε Υ Σ Η Σ   [ Α - Δ ]	
	Α  Μονοκαλλιέργεια εδαφοκαλυπτικών φυτών μέσου ύψους 0,20μ. Επιφάνεια κάλυψης : 80 τι. Παλίττα φύτευσης : Zoysia tenuifolia_Ζωΐσια [1280]
	Β  Μίγμα από καλλωπιστικά αγρωστώδη και ανθοφόρους θάμνους, χορτολιθαδικής αίσθησης μέσου ύψους 0,80μ. Επιφάνεια κάλυψης : 100 τι. Παλίττα φύτευσης : Verbena bonariensis_Βερβένα μποναριένσις [35] Gaura lindheimeri white_Γκάουρα λευκή [36] Salvia leucantha "Midnight"_Σάλβια λευκάνθα [14] Salvia "Hot Lips"_Σάλβια "Hot Lips" [14] Salvia pratensis "Sweet Esmeralda"_Σάλβια "Sweet Esmeralda" [21] Pennisetum macrorum_Πεννισέτουμ [36] Pennisetum setaceum_Πεννισέτουμ [66] Atriplex halimus_Άτριπλεξ [18] Lavandula dentata_Λεβάντα [36] Perofskia atriplicifolia_Περόβσκια [28] Helichrysom italicum_Ελίχρυσσ ιτάλικουμ [28]
	Γ  Μίγμα από καλλωπιστικούς θάμνους με ιδιαίτερη μορφή και χρώμα φυλλώματος μέσου ύψους 0,30-0,80μ. Επιφάνεια κάλυψης : 180 τι. Παλίττα φύτευσης : Acanthus mollis_Άκανθος [22] Acorus ogon_Άκορους [110] Carex oshimensis "Evergold"_Κάρεξ δίχρωμο [110] Cotinus coggygia_Κότινος [22] Cotoneaster dammeri_Κυδωνίαστρο έρπον [22] Equisetum hyemale_Εκουϊζέτουμ [50] Farfugium japonicum_Φαρφούγκιουμ [22] Juniperus sp._Γιουνίπερους έρπον πράσινο [22] Myrtus communis tarentina_Μυρτιά [72] Nandina domestica_Ναντίνια [72] Nephrolepis exaltata_Φτέρη [35] Ophiopogon japonicus_Οφιοπώγων [65] Pittosporum tobira nana_Αγγελική νάνα [108] Ruscus aculeatus_Ρούσκους [30]
	Δ  Μίγμα βοτάνων - Μεσογεικών αρωματικών ειδών μέσου ύψους 0,50μ. Επιφάνεια κάλυψης : 60τι. Παλίττα φύτευσης : Artemisia "Powis Castle"_Αρτεμήςια [30] Gaura lindheimeri white_Γκάουρα λευκή [30] Lavandula dentata_Λεβάντα [25] Myrtus communis_Μυρτιά [36] Myrtus CommunisTarentina_Μυρτιά Tarentina [36] Pennisetum villosum_Πεννισέτουμ villosum [36] Perofskia atriplicifolia_Περόβσκια [24] Westringia fruticosa ball shaped_Βεστρίγγια σφαιρική [24]

ΕΡΓΟ : <b>ΑΝΑΠΛΑΣΗ ΤΗΣ ΠΕΡΙΟΧΗΣ ΤΟΥ ΑΔΙΑΡΕΙΟΥ ΥΔΡΑΓΩΓΕΙΟΥ ΣΤΟ ΠΛΑΙΣΙΟ ΤΗΣ ΕΠΕΝΔΥΣΗΣ ΤΟΥ ΠΡΟΓΡΑΜΜΑΤΟΣ UIA05-255 CULTURAL HIDRANT (URBAN INNOVATIVE ACTIONS)</b>	
ΘΕΣΗ : <b>ΟΔΟΣ ΓΥΦΤΟΠΟΥΛΟΥ - ΠΑΡΑΡΕΜΑΤΙΑ ΖΩΝΗ (ΑΠΟ ΟΔΟ ΓΥΦΤΟΠΟΥΛΟΥ ΕΩΣ ΓΡΙΒΑ - 6ο ΓΥΜΝΑΣΙΟ)</b> <b>ΔΗΜΟΣ ΧΑΛΑΝΔΡΙΟΥ ΝΟΜΟΥ ΑΤΤΙΚΗΣ</b>	
ΗΜΕΡΟΜΗΝΙΑ :    ΣΕΠΤΕΜΒΡΙΟΣ 2021	ΚΛΙΜΑΚΑ ΣΧΕΔΙΟΥ :    -
ΘΕΜΑ ΣΧΕΔΙΟΥ : <b>ΦΥΤΟΤΕΧΝΙΚΩΝ ΣΥΝΔΕΣΜΩΝ</b>	ΑΡ. ΣΧΕΔΙΟΥ : <b>Π2-3.ΦΥ.ΦΣ</b>
ΤΕΧΝΙΚΟΣ ΣΥΜΒΟΥΛΟΣ	 <b>ΤΡΑ</b> Τεχνικό Παραρτήμα - Αρχειοθέτη Architect: Marios ARCHITECTO Landscape Urbanism
Η ΠΡΟΪΣΤΑΜΕΝΗ ΤΜΗΜΑΤΟΣ ΜΕΛΕΤΩΝ	
Ο ΠΡΟΪΣΤ, ΤΜΗΜ. ΣΥΓΚΟΙΝΩΝΙΩΝ & ΚΥΚΛΟΦΟΡΙΑΣ	
Η ΔΙΕΥΘΥΝΤΡΙΑ Τ.Υ.	