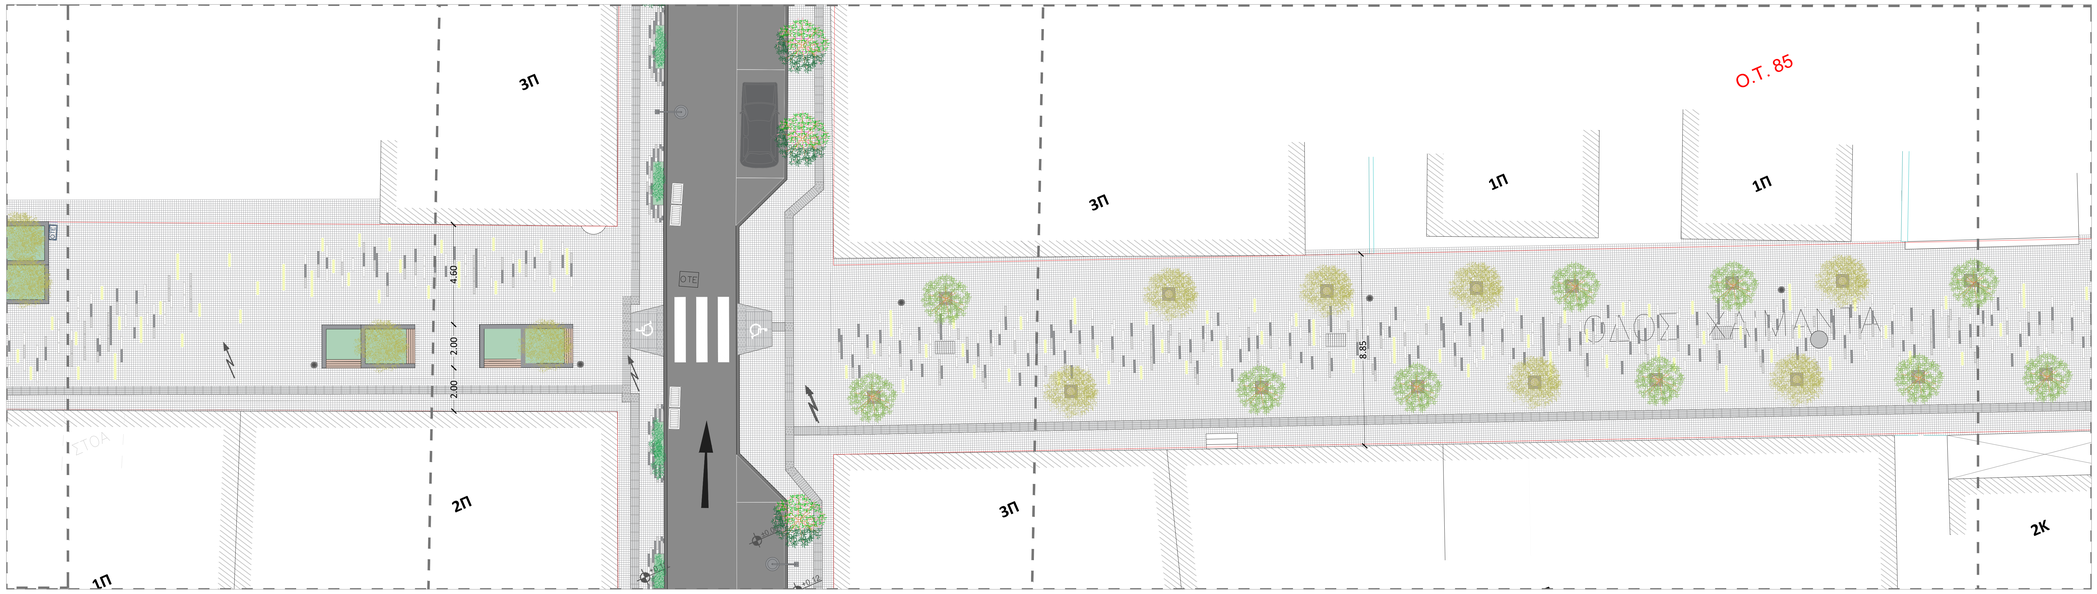

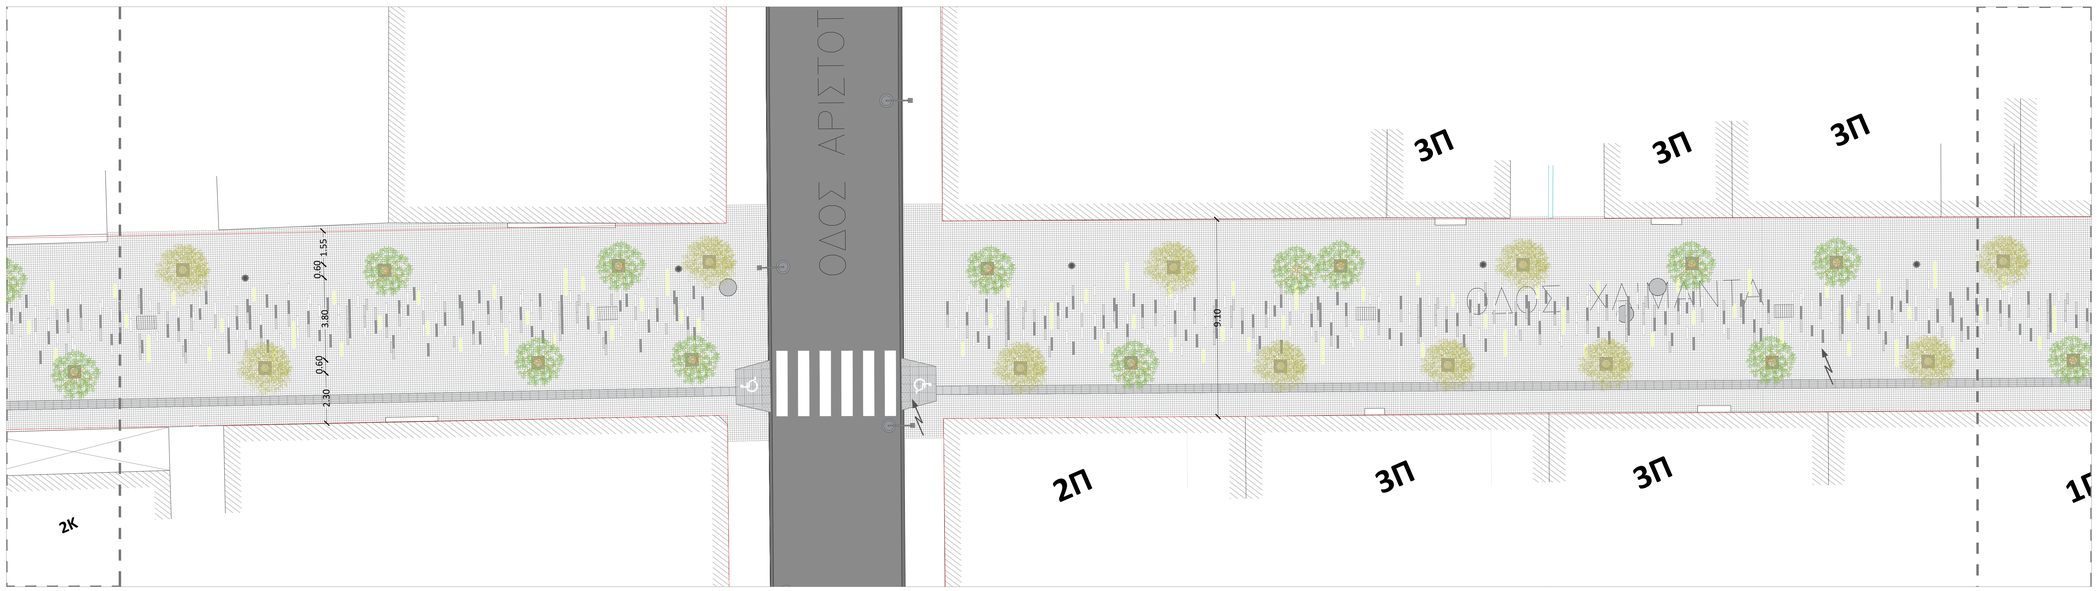

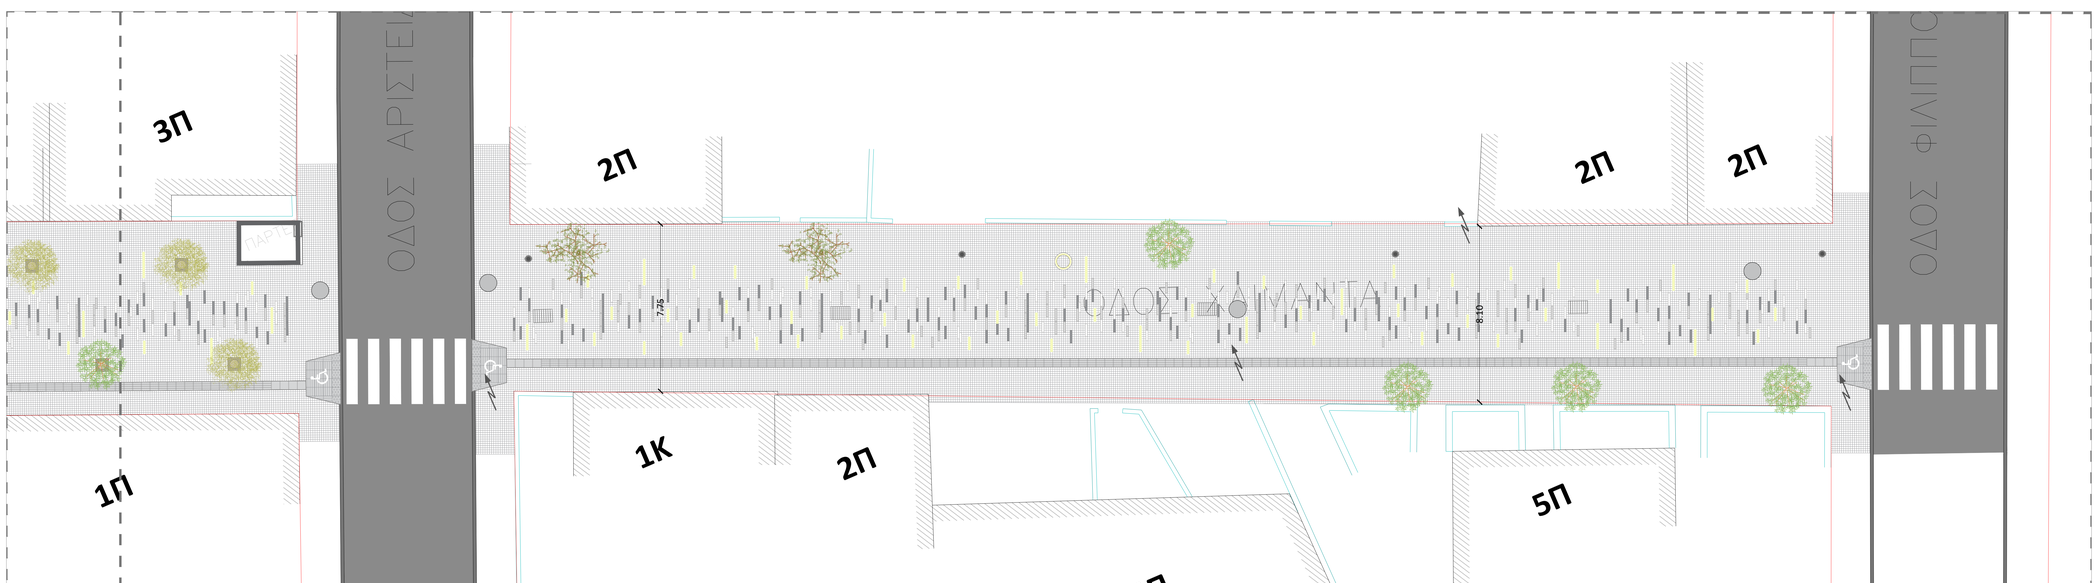

ΚΛΕΙΔΙ-ΔΙΑΝΟΜΗ

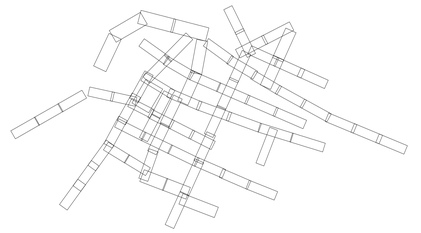

ΥΠΟΜΝΗΜΑ

Γενικά

- Ρυμοτομική Γραμμή
- Οικοδομική Γραμμή
- Κτίριο
- Ποδηλατόδρομος
- Κράσπεδο
- Θέση στάθμευσης
- Είσοδος σε ιδιωτικό χώρο στάθμευσης
- Ράμπα
- Θέση στάθμευσης - ΑΜΕΑ
- Διάβαση πεζών
- Σχάρα
- Κολόνα ΔΕΗ
- Θέση στάθμευσης
- Φρεάτιο Γενικά
- Φρεάτιο Αγνωστο
- Φανάρι
- ΚΑΦΑΟ
- Κιβώτιο ΔΕΗ

Υλικά διαπεδόστρωσης

- Οδόστρωμα
- Κυβόλιθος με αντιολισθηρή επιφάνεια (10x10 εκ)
- Αντιολισθηρές τσιμεντένιες πλάκες (40x40 εκ.) Απο "Ψιχαρά υλικά σε γκρί απόχρωση
- Πλάκες όδευσης τυφλών απο γρανίτη κίτρο σαγρέ με αντιολισθηρή επιφάνεια 40x40 εκ.
- Παρτέρι με γραμμικούς κυβόλιθους πλάτους 10 εκ.

Αστικός εξοπλισμός

- Παγκάκι χωρίς πλάτη
- Χτιστό καθιστικό - Παρτέρι, με επικάλυψη από ξύλινες σανίδες - τύπος 1
- Χτιστό καθιστικό - Παρτέρι, με επικάλυψη από ξύλινες σανίδες - τύπος 2
- Χτιστό καθιστικό - Παρτέρι, με επικάλυψη από ξύλινες σανίδες - τύπος 3
- Χτιστό καθιστικό - Παρτέρι, με επικάλυψη από ξύλινες σανίδες - τύπος 4
- Μεταλλική σχάρα δέντων 60x60 εκ.
- Κάδος απορριμάτων

Φωτισμός

- Φωτιστικό κορυφής
- Διακοσμητικό οδικό με βραχίονα
- Αξονικό
- Φωτιστικό εδάφους

Φύτευση

- Υφιστάμενα πεύκα
- Υφιστάμενα φυλλοβόλα
- Υφιστάμενο δέντρο που κόβεται
- Προτεινόμενο δέντρο (1) Χαρουπιά
- Προτεινόμενο δέντρο (2)_ Κουτσουπιά
- Θαμνώδες φυτό (1) - γιουνίπερος
- Θαμνώδες φυτό (2) - αγγελική νάνα / νανίτσα
- Προτεινόμενο παρτέρι

ΝΕΑ ΜΗΤΡΟΠΟΛΙΤΙΚΗ ΑΤΤΙΚΗ
Αναπτυξιακός Οργανισμός Περιφέρειας Αττικής

ΝΕΑ ΜΗΤΡΟΠΟΛΙΤΙΚΗ ΑΤΤΙΚΗ Α.Ε.
ΑΝΑΠΤΥΞΙΑΚΟΣ ΟΡΓΑΝΙΣΜΟΣ ΤΟΠΙΚΗΣ ΑΥΤΟΔΙΟΙΚΗΣΗΣ

ΤΙΤΛΟΣ ΣΥΜΒΑΣΗΣ:	**ΣΥΜΒΑΣΗ ΑΝΑΘΕΣΗΣ ΕΚΠΟΝΗΣΗΣ ΜΕΛΕΤΗΣ για την Παροχή υπηρεσιών ωρίμανσης του έργου: ΒΙΟΚΛΙΜΑΤΙΚΗ - ΑΣΤΙΚΗ ΑΝΑΠΛΑΣΗ ΤΟΥ ΕΜΠΟΡΙΚΟΥ ΚΕΝΤΡΟΥ ΤΟΥ ΔΗΜΟΥ ΧΑΛΑΝΔΡΙΟΥ**
ΑΝΑΔΟΧΟΣ ΣΥΜΒΑΣΗΣ:	**Ελευθερία Κ.Τζήκα** **Αρχιτεκτων Μηχανικός Α.Π.Θ.** **Χ.Τρικούπη 127, Ν.Ερυθραία** **Email: erhtzk@gmail.com**

ΑΡΧΙΤΕΚΤΟΝΙΚΗ ΜΕΛΕΤΗ

ΟΡΙΖΟΝΤΙΟΓΡΑΦΙΑ ΟΔΟΥ

ΧΑΪΜΑΝΤΑ

ΚΛΙΜΑΚΑ	**1:100**
ΑΡΙΘΜΟΣ ΣΧΕΔΙΟΥ	**P16**

		ΗΜΕΡΟΜΗΝΙΑ
ΕΚΔΟΣΗ ΣΧΕΔΙΟΥ	**1η ΕΚΔΟΣΗ**	**ΦΕΒΡΟΥΑΡΙΟΣ 2022**
	2η ΕΚΔΟΣΗ	**ΜΑΡΤΙΟΣ 2022**
	3η ΕΚΔΟΣΗ	

ΥΠΟΓΡΑΦΗ

ΣΦΡΑΓΙΔΑ

ΕΛΕΥΘΕΡΙΑ Κ. ΤΖΗΚΑ
ΑΡΧ. ΜΗΧΑΝΙΚΟΣ Α.Π.Θ.
ΑΡ. ΜΗΤΡΩΟΥ ΤΕΕ 129983
Α.Φ.Μ. 119 [illegible] - ΔΟΥ [illegible]
ΤΗΛ. 210 [illegible]

Ο Μελετητής

	ΕΛΕΓΧΟΣ
ΥΠΟΓΡΑΦΗ	Δήμητρα Παλαιολόγου Περιβαλλοντολόγος
	ΘΕΩΡΗΣΗ
ΥΠΟΓΡΑΦΗ	Ο Διευθυντής Τεχνικών Έργων Κων/νος Φλώρος Τοπογράφος Μηχανικός

ΔΙΕΥΘΥΝΣΗ ΤΕΧΝΙΚΩΝ ΕΡΓΩΝ "ΝΕΑ ΜΗΤΡΟΠΟΛΙΤΙΚΗ ΑΤΤΙΚΗ Α.Ε."

ΝΕΑ ΜΗΤΡΟΠΟΛΙΤΙΚΗ ΑΤΤΙΚΗ Α.Ε.
ΑΝΑΠΤΥΞΙΑΚΟΣ ΟΡΓΑΝΙΣΜΟΣ ΤΟΠΙΚΗΣ ΑΥΤΟΔΙΟΙΚΗΣΗΣ
ΛΕΩΦΟΡΟΣ ΑΘΗΝΩΝ 177 ΤΚ 104 42 ΑΘΗΝΑ
ΑΦΜ: 801445740 - Δ.Ο.Υ. ΦΑΕ ΑΘΗΝΩΝ
ΑΡΙΘΜΟΣ ΓΕΜΗ: 157158501000