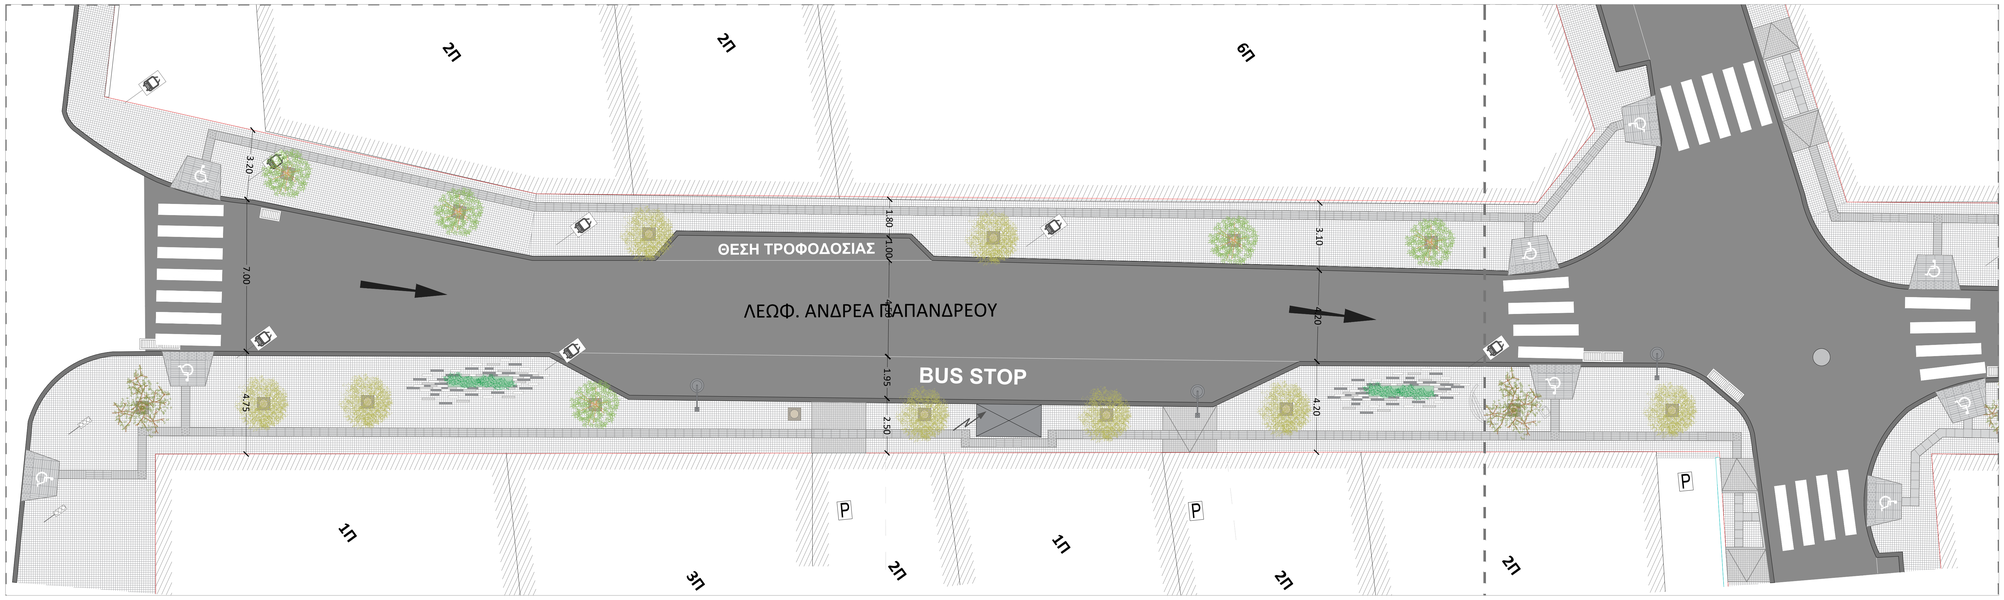


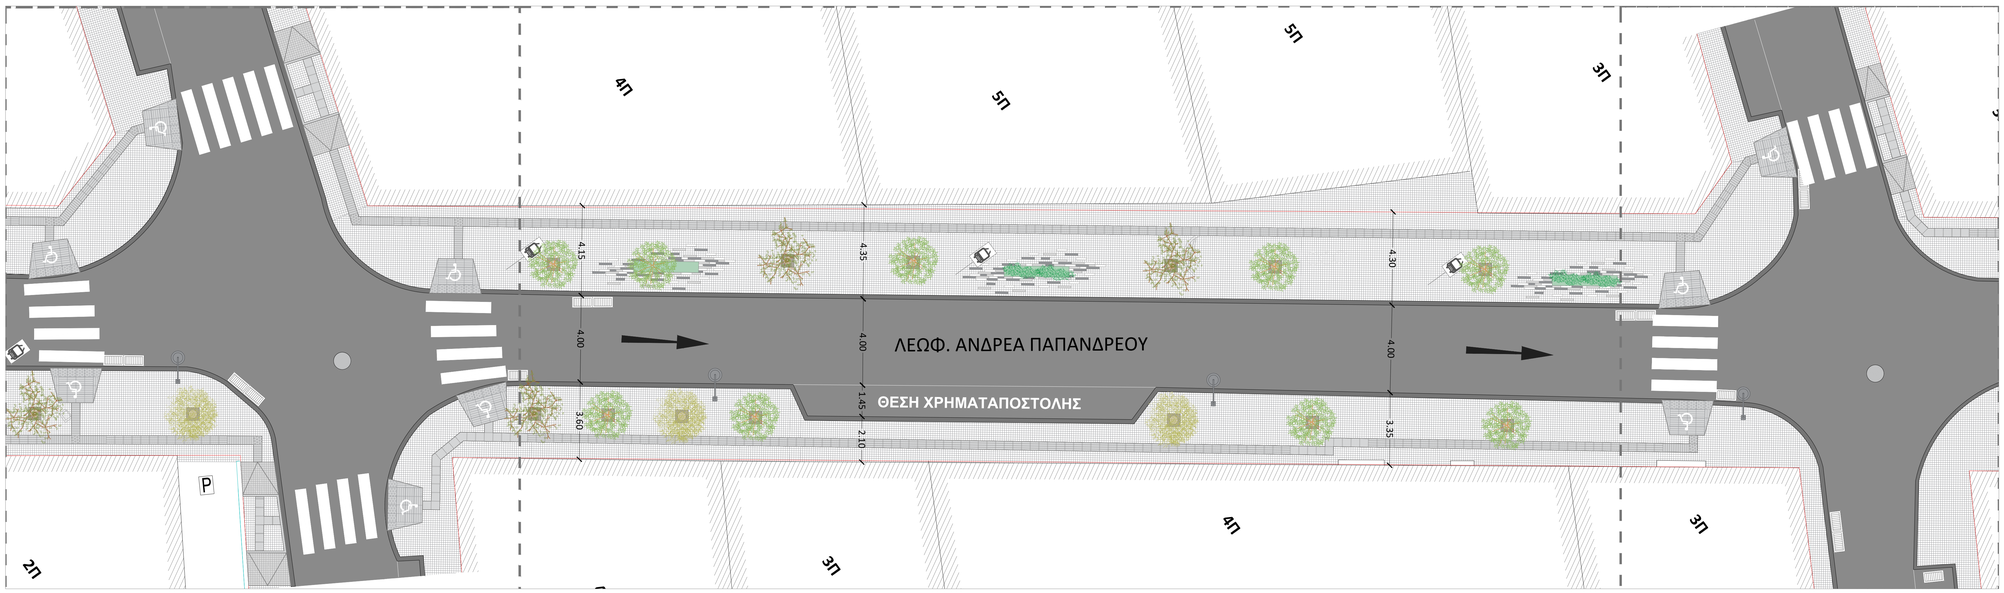


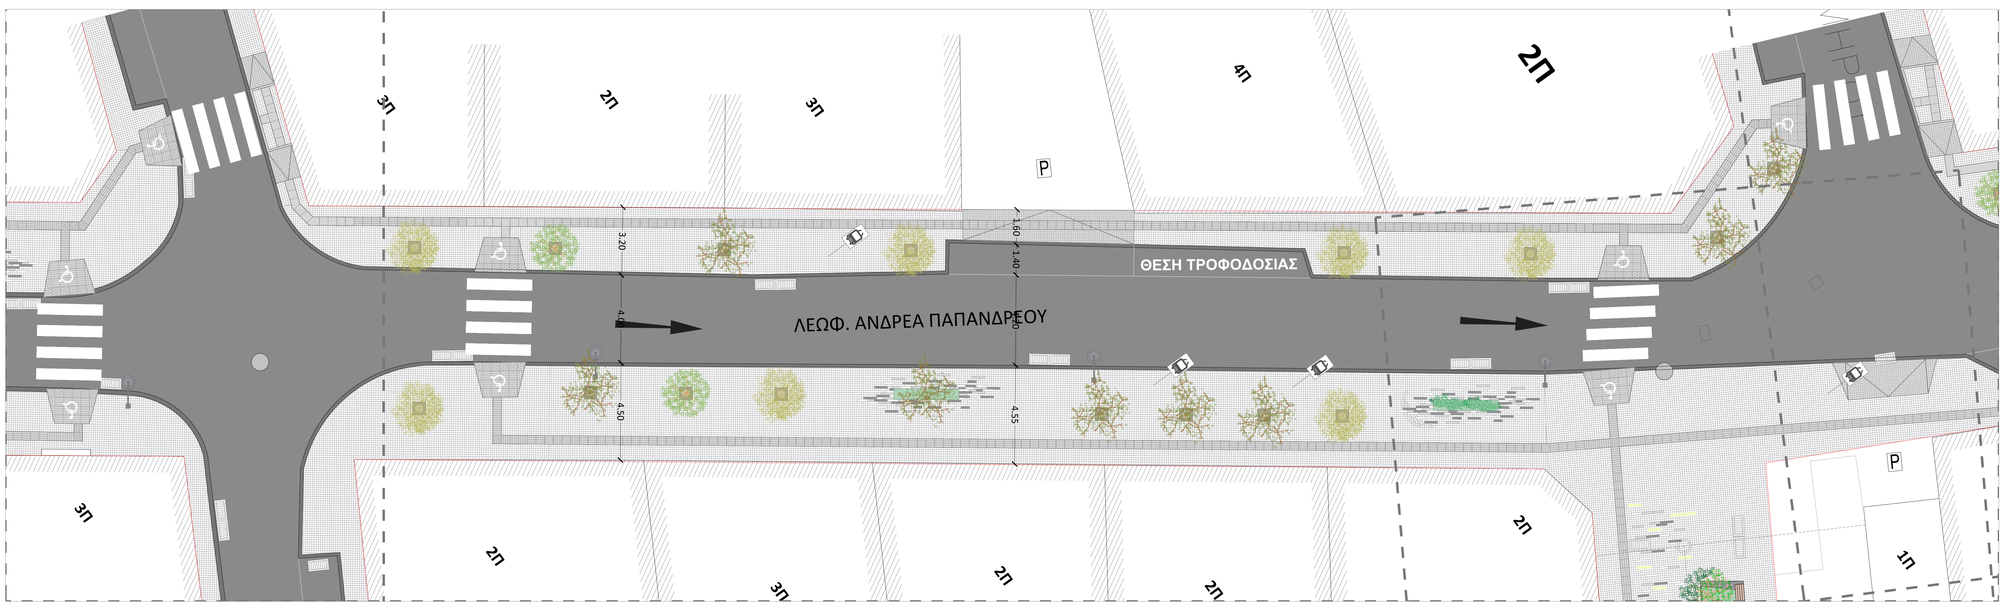


## ΚΛΕΙΔΙ-ΔΙΑΝΟΜΗ

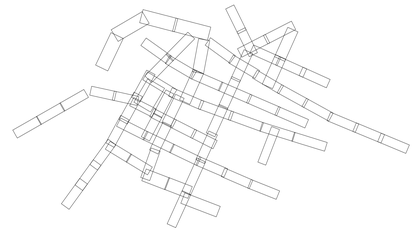

## ΥΠΟΜΝΗΜΑ

### Γενικά

- Ρυμοτομική Γραμμή
- Οικοδομική Γραμμή
- Κτίριο
- Ποδηλατόδρομος
- Κράσπεδο
- Θέση στάθμευσης
- Είσοδος σε ιδιωτικό χώρο στάθμευσης
- Ράμπα
- Θέση στάθμευσης - ΑΜΕΑ
- Διάβαση πεζών
- Σχάρα
- Κολόνα ΔΕΗ
- Θέση στάθμευσης
- Φρεάτιο Γενικά
- Φρεάτιο Αγνωστο
- Φανάρι
- ΚΑΦΑΟ
- Κιβώτιο ΔΕΗ

### Υλικά δαπεδόστρωσης

- Οδόστρωμα
- Κυβόλιθος με αντιολισθηρή επιφάνεια (10x10 εκ)
- Αντιολισθηρές τσιμεντένιες πλάκες (40x40 εκ.) Απο "Ψυχρά υλικά' σε υγρή απόχρωση
- Πλάκες όδευσης τυφλών απο γρανίτη κίτρο σαγρέ με αντιολισθηρή επιφάνεια 40x40 εκ.
- Παρτέρι με γραμμικούς κυβόλιθους πλάτους 10 εκ.

### Αστικός εξοπλισμός

- Παγκάκι χωρίς πλάτη
- Χτιστό καθιστικό - Παρτέρι, με επικάλυψη από ξύλινες σανίδες - τύπος 1
- Χτιστό καθιστικό - Παρτέρι, με επικάλυψη από ξύλινες σανίδες - τύπος 2
- Χτιστό καθιστικό - Παρτέρι, με επικάλυψη από ξύλινες σανίδες - τύπος 3
- Χτιστό καθιστικό - Παρτέρι, με επικάλυψη από ξύλινες σανίδες - τύπος 4
- Μεταλλική σχάρα δέντων 60x60 εκ.
- Κάδος απορριμάτων

### Φωτισμός

- Φωτιστικό κορυφής
- Διακοσμητικό οδικό με βραχίονα
- Αξονικό
- Φωτιστικό εδάφους

### Φύτευση

- Υφιστάμενα πεύκα
- Υφιστάμενα φυλλοβόλα
- Υφιστάμενο δέντρο που κόβεται
- Προτεινόμενο δέντρο (1) Χαρουπιά
- Προτεινόμενο δέντρο (2)_ Κουτσουπιά
- Θαμνώδες φυτό (1) - γιουνίπερος
- Θαμνώδες φυτό (2) - αγγελική νάνα / νανάκια
- Προτεινόμενο παρτέρι

NEA ΜΗΤΡΟΠΟΛΙΤΙΚΗ ΑΤΤΙΚΗ
Αναπτυξιακός Οργανισμός Πολεοδομίας Αττικής

**ΝΕΑ ΜΗΤΡΟΠΟΛΙΤΙΚΗ ΑΤΤΙΚΗ Α.Ε.**
**ΑΝΑΠΤΥΞΙΑΚΟΣ ΟΡΓΑΝΙΣΜΟΣ ΤΟΠΙΚΗΣ ΑΥΤΟΔΙΟΙΚΗΣΗΣ**

| | |
|---|---|
| **ΤΙΤΛΟΣ ΣΥΜΒΑΣΗΣ:** | **ΣΥΜΒΑΣΗ ΑΝΑΘΕΣΗΣ ΕΚΠΟΝΗΣΗΣ ΜΕΛΕΤΗΣ για την Παροχή υπηρεσιών ωρίμανσης του έργου: ΒΙΟΚΛΙΜΑΤΙΚΗ - ΑΣΤΙΚΗ ΑΝΑΠΛΑΣΗ ΤΟΥ ΕΜΠΟΡΙΚΟΥ ΚΕΝΤΡΟΥ ΤΟΥ ΔΗΜΟΥ ΧΑΛΑΝΔΡΙΟΥ** |
| **ΑΝΑΔΟΧΟΣ ΣΥΜΒΑΣΗΣ:** | **Ελευθερία Κ.Τζίγκα**<br>**Αρχιτέκτων Μηχανικός Α.Π.Θ.**<br>**Χ.Τρικούπη 127, Ν.Ερυθραία**<br>**Email: ertzik@gmail.com** |

**ΑΡΧΙΤΕΚΤΟΝΙΚΗ ΜΕΛΕΤΗ**

## ΟΡΙΖΟΝΤΙΟΓΡΑΦΙΑ ΟΔΟΥ ΠΑΠΑΝΔΡΕΟΥ Ι

| | |
|---|---|
| **ΚΛΙΜΑΚΑ** | **1:100** |
| **ΑΡΙΘΜΟΣ ΣΧΕΔΙΟΥ** | **Ρ18** |

| | | |
|---|---|---|
| | | **ΗΜΕΡΟΜΗΝΙΑ** |
| **ΕΚΔΟΣΗ ΣΧΕΔΙΟΥ** | **1η ΕΚΔΟΣΗ** | **ΦΕΒΡΟΥΑΡΙΟΣ 2022** |
| | **2η ΕΚΔΟΣΗ** | **ΜΑΡΤΙΟΣ 2022** |
| | **3η ΕΚΔΟΣΗ** | |

**ΥΠΟΓΡΑΦΗ**

**ΣΦΡΑΓΙΔΑ**

ΕΛΕΥΘΕΡΙΑ Κ. ΤΖΙΚΑ
ΔΙΠΛ. ΑΡΧΙΤΕΚΤΩΝ ΜΗΧΑΝΙΚΟΣ Α.Π.Θ.
Α.Μ. ΤΕΕ 106883
Χ. ΤΡΙΚΟΥΠΗ 127, Ν. ΕΡΥΘΡΑΙΑ
ΤΗΛ.: 6974 [illegible], ΦΑΞ: 210 6201...

Ο Μελετητής

| | |
|---|---|
| | **ΕΛΕΓΧΟΣ** |
| **ΥΠΟΓΡΑΦΗ** | Δήμητρα Παλαιολόγου<br>Περιβαλλοντολόγος |
| | **ΘΕΩΡΗΣΗ** |
| **ΥΠΟΓΡΑΦΗ** | Ο Διευθυντής Τεχνικών Έργων<br>Κων/νος Φλώρος<br>Τοπογράφος Μηχανικός |

**ΔΙΕΥΘΥΝΣΗ ΤΕΧΝΙΚΩΝ ΕΡΓΩΝ "ΝΕΑ ΜΗΤΡΟΠΟΛΙΤΙΚΗ ΑΤΤΙΚΗ Α.Ε."**

ΝΕΑ ΜΗΤΡΟΠΟΛΙΤΙΚΗ ΑΤΤΙΚΗ Α. Ε.
ΑΝΑΠΤΥΞΙΑΚΟΣ ΟΡΓΑΝΙΣΜΟΣ ΤΟΠΙΚΗΣ ΑΥΤΟΔΙΟΙΚΗΣΗΣ
ΛΕΩΦΟΡΟΣ ΑΝΔΡΕΑ ΣΥΓΓΡΟΥ 236 ΤΚ: 17672
ΑΦΜ: 801497140 - Δ.Ο.Υ. ΚΑΛ.ΑΘΗΝΩΝ
ΑΡΙΘΜΟΣ ΓΕΜΗ: 157776801000