




ΔΙΑΤΟΜΗ 4
ΟΔΟΣ ΚΑΤΣΟΥΛΙΕΡΗ

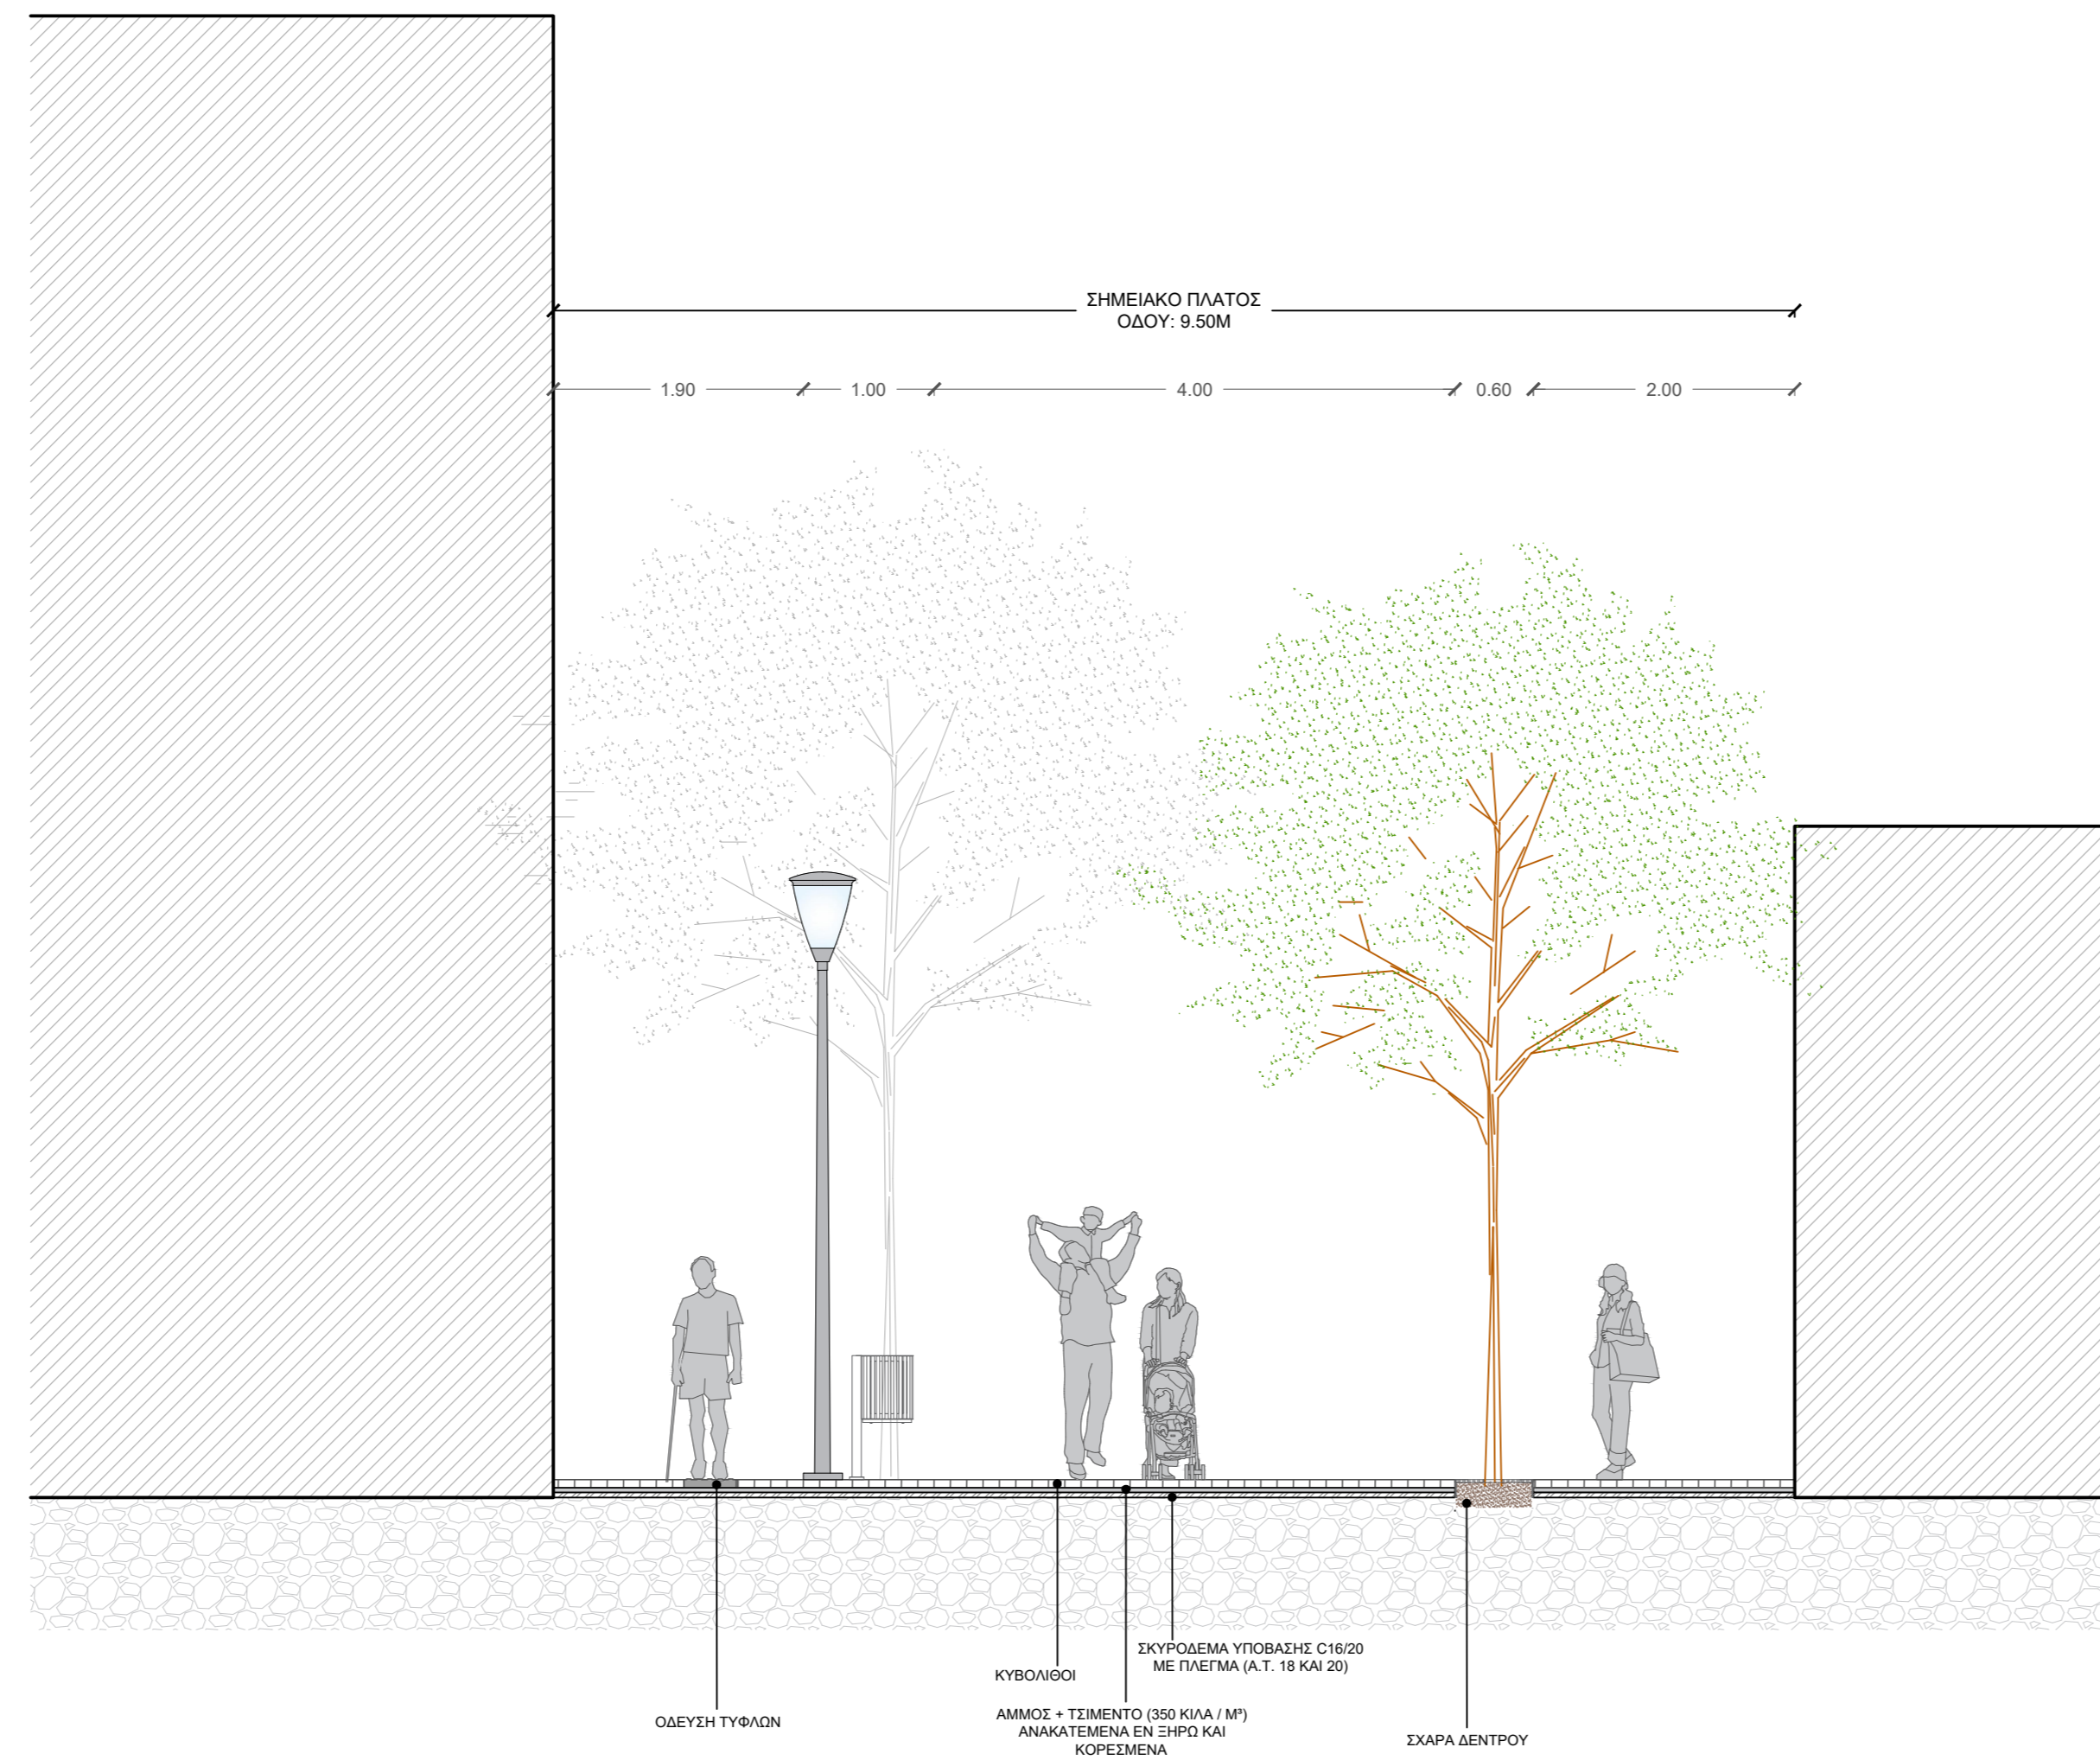

ΔΙΑΤΟΜΗ 5
ΟΔΟΣ ΧΑΪΜΑΝΤΑ

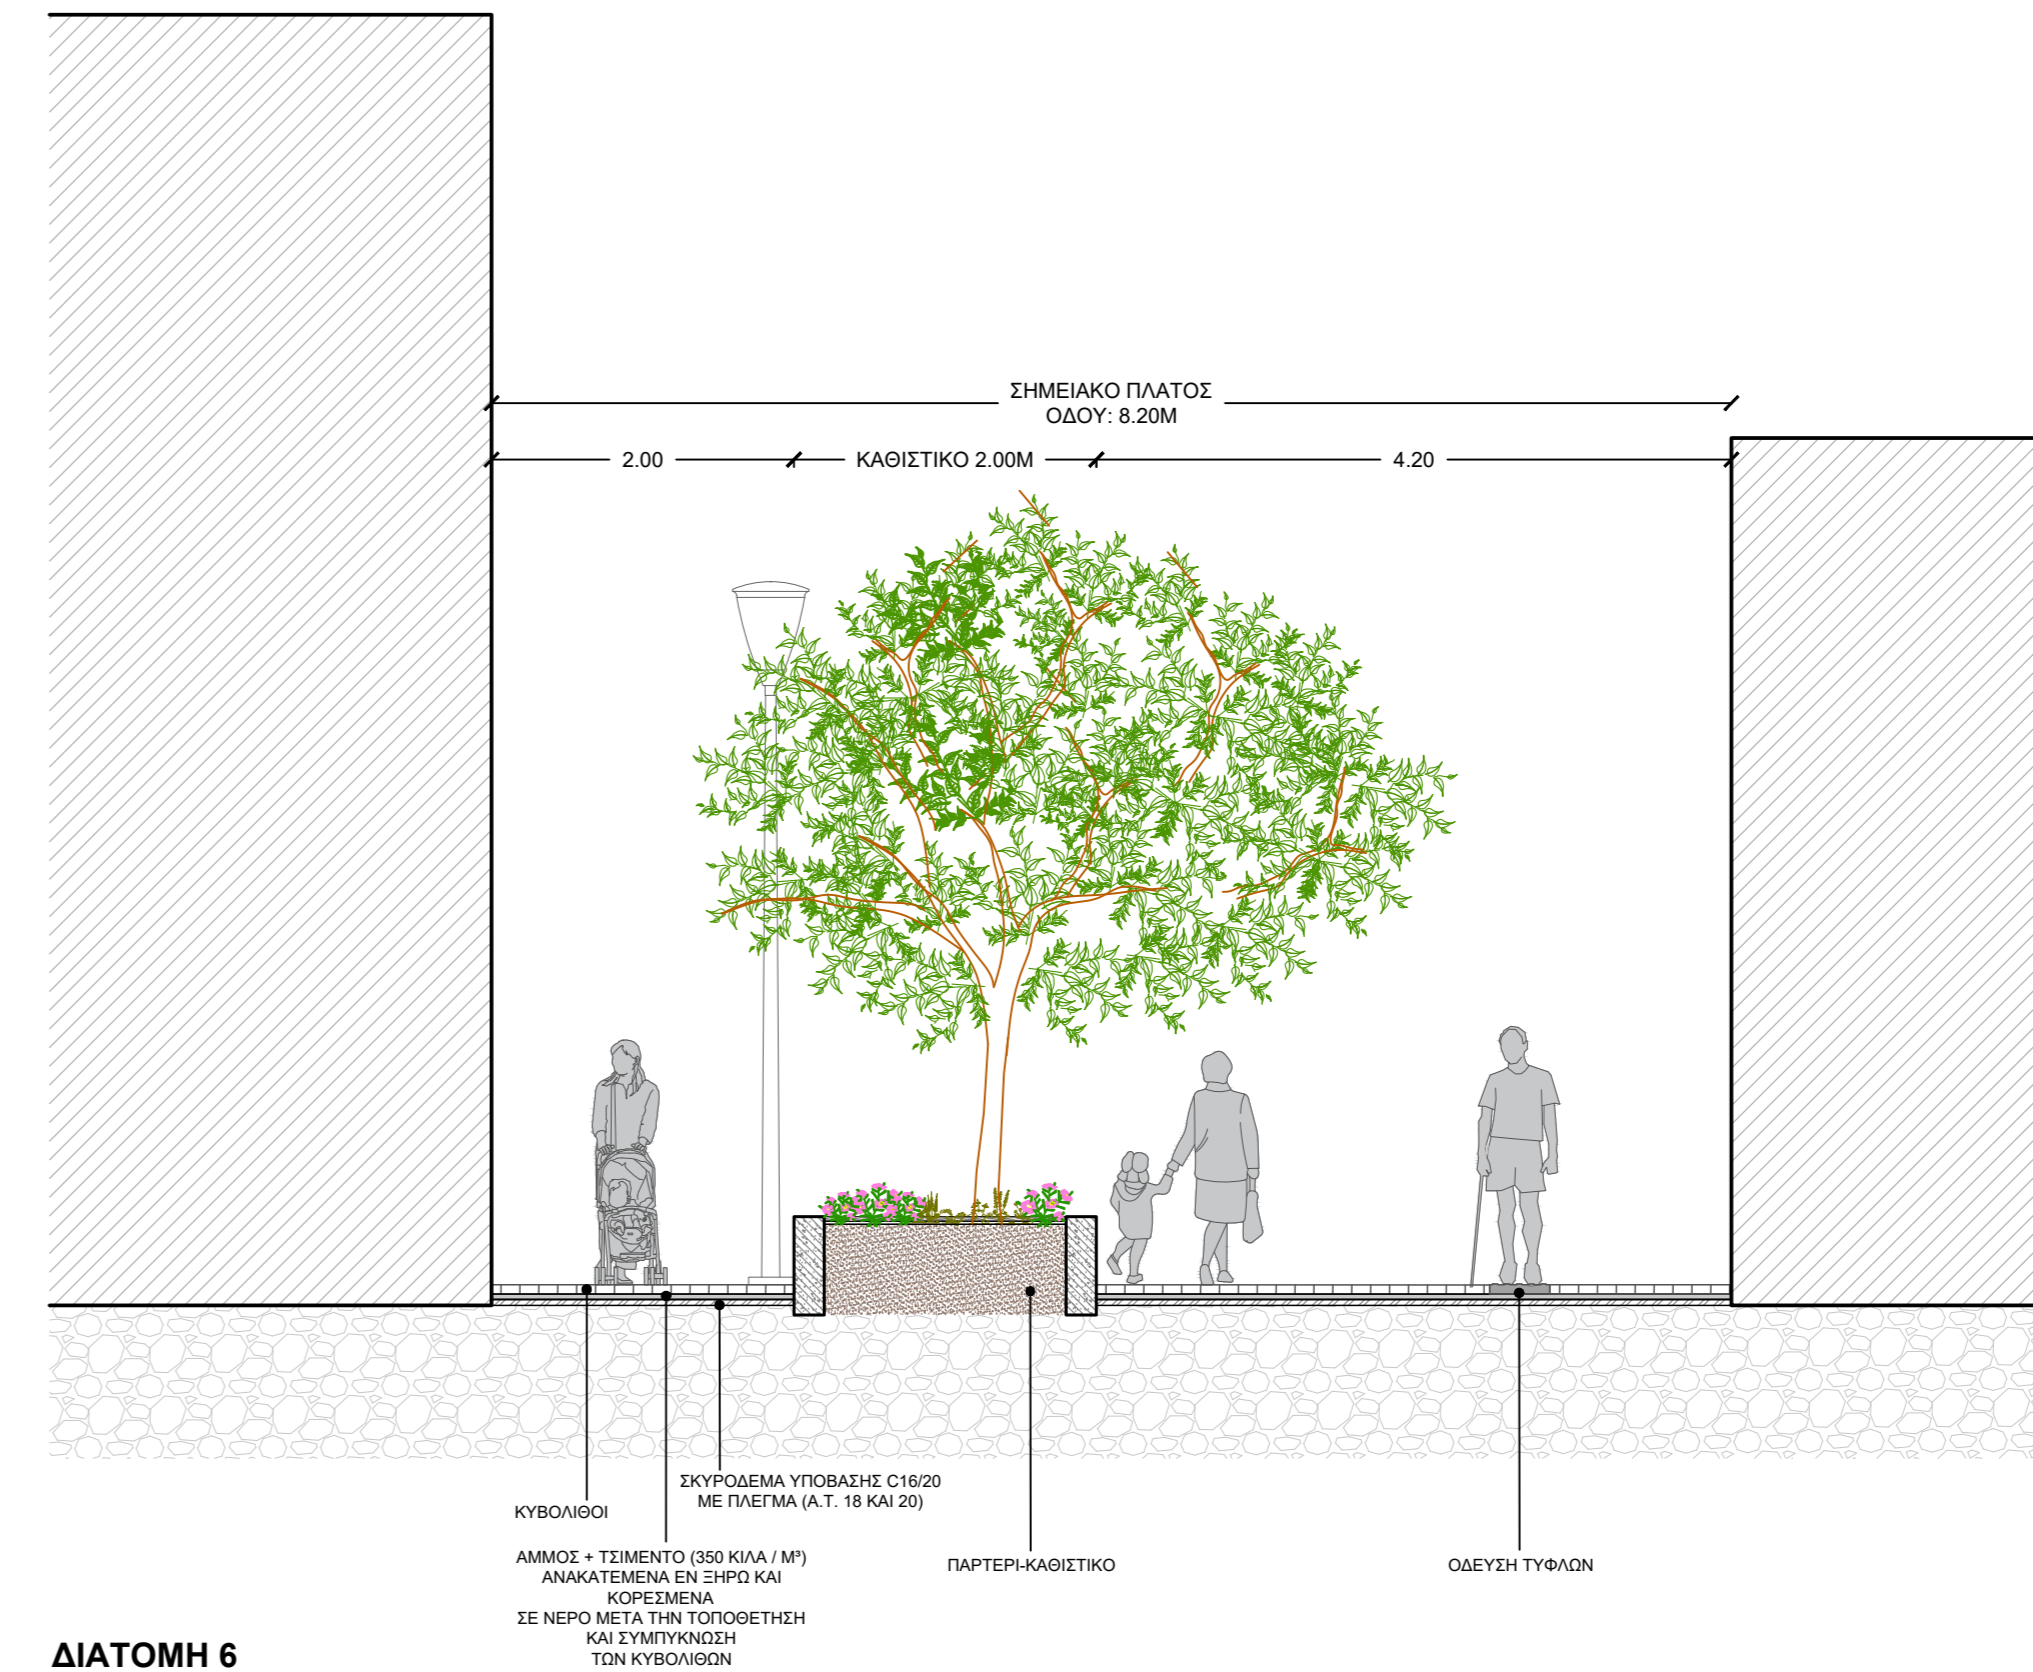

ΔΙΑΤΟΜΗ 6
ΟΔΟΣ ΠΛΑΤΩΝΟΣ

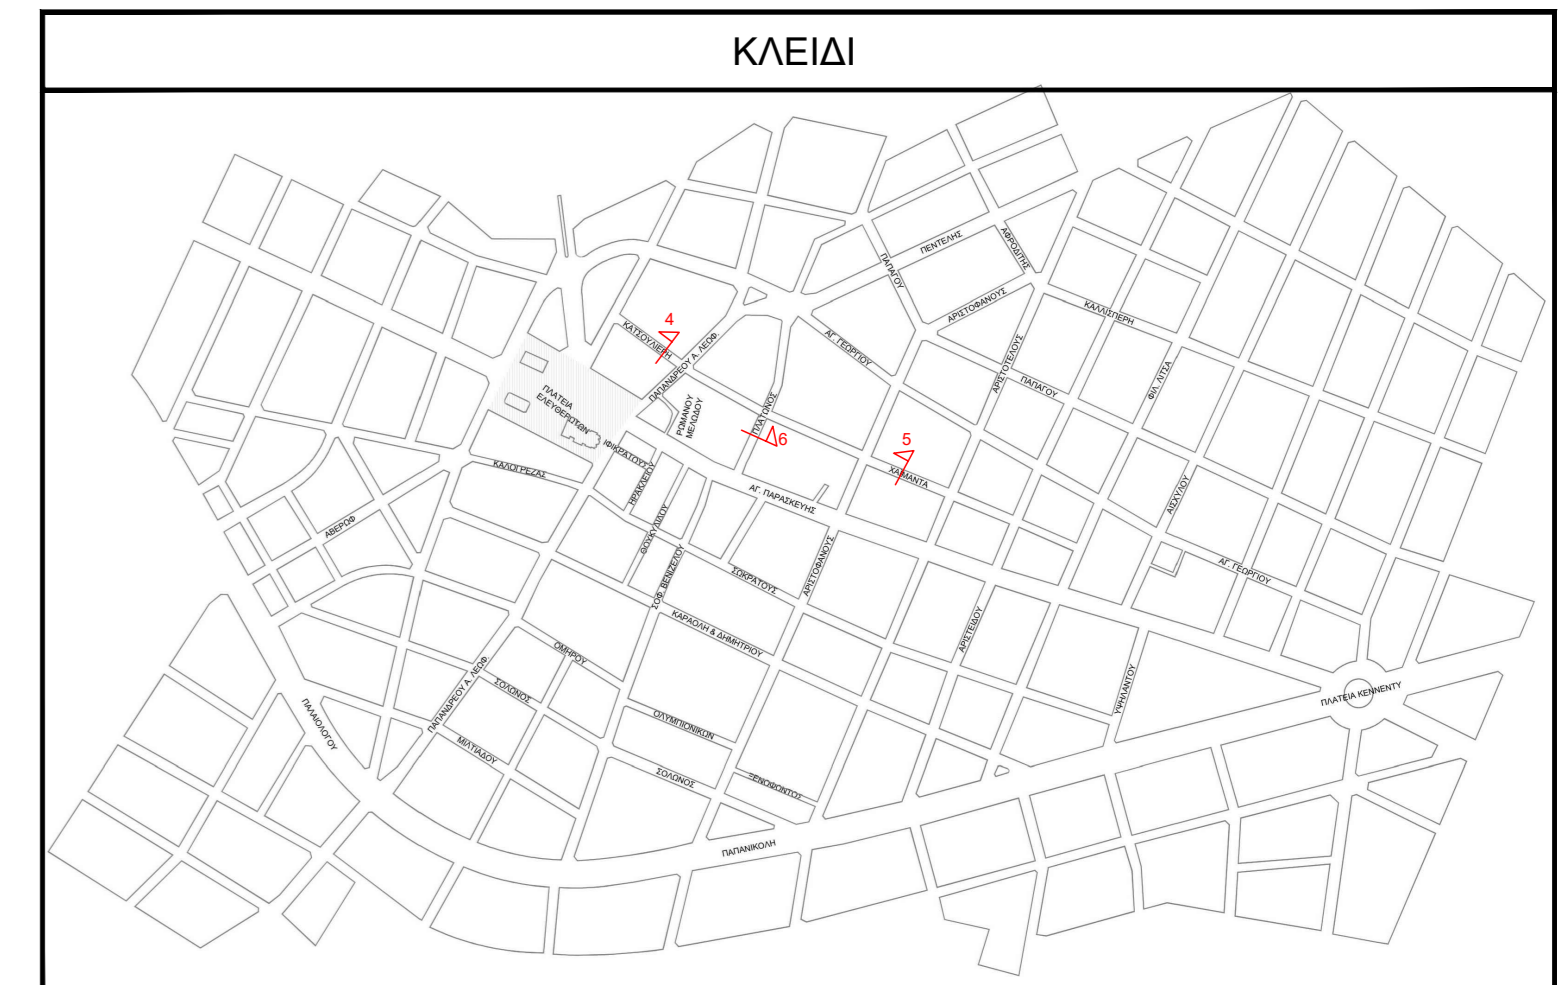

ΚΛΕΙΔΙ

ΝΕΑ ΜΗΤΡΟΠΟΛΙΤΙΚΗ ΑΤΤΙΚΗ
 ΝΕΑ ΜΗΤΡΟΠΟΛΙΤΙΚΗ ΑΤΤΙΚΗ Α.Ε.
 ΑΝΑΠΤΥΞΙΑΚΟΣ ΟΡΓΑΝΙΣΜΟΣ ΤΟΠΙΚΗΣ ΑΥΤΟΔΙΟΙΚΗΣΗΣ

ΤΙΤΛΟΣ ΣΥΜΒΑΣΗΣ:	ΣΥΜΒΑΣΗ ΑΝΑΘΕΣΗΣ ΕΚΠΟΝΗΣΗΣ ΜΕΛΕΤΗΣ για την Παροχή υπηρεσιών καθορισμού του έργου: ΒΙΟΚΛΙΜΑΤΙΚΗ - ΑΣΤΙΚΗ ΑΝΑΠΛΑΣΗ ΤΟΥ ΕΜΠΟΡΙΚΟΥ ΚΕΝΤΡΟΥ ΤΟΥ ΔΗΜΟΥ ΧΑΛΑΝΔΡΙΟΥ
ΑΝΑΔΟΧΟΣ ΣΥΜΒΑΣΗΣ:	Ελευθερία Κ. Τζιζκα Αρχιτέκτων Μηχανικός Α.Π.Θ. Σ. Τσιροπούλου 127, Ν. Ερυθραίες Email: ektzka@gmail.com
ΑΡΧΙΤΕΚΤΟΝΙΚΗ ΜΕΛΕΤΗ	
ΔΙΑΤΟΜΕΣ ΟΔΩΙ ΚΑΤΣΟΥΛΙΕΡΗ, ΧΑΪΜΑΝΤΑ & ΠΛΑΤΩΝΟΣ	
ΚΑΙΜΑΚΑ	
1:50	
ΑΡΙΘΜΟΣ ΣΧΕΔΙΟΥ	
Δ2	
ΗΜΕΡΟΜΗΝΙΑ	
ΦΕΒΡΟΥΑΡΙΟΣ 2022	
ΜΑΡΤΙΟΣ 2022	
ΥΠΟΓΡΑΦΗ	
ΣΦΡΑΓΙΔΑ	
Ο Μελετητής,	
ΕΛΕΓΧΟΣ	
Διευθυντής Τεχνικών Έργων Προβλεπόμενος	
ΘΕΩΡΗΣΗ	
Ο Διευθυντής Τεχνικών Έργων	
ΔΙΕΥΘΥΝΣΗ ΤΕΧΝΙΚΩΝ ΕΡΓΩΝ "ΝΕΑ ΜΗΤΡΟΠΟΛΙΤΙΚΗ ΑΤΤΙΚΗ Α.Ε."	
ΥΠΟΓΡΑΦΗ	
ΝΕΑ ΜΗΤΡΟΠΟΛΙΤΙΚΗ ΑΤΤΙΚΗ Α.Ε. ΑΝΑΠΤΥΞΙΑΚΟΣ ΟΡΓΑΝΙΣΜΟΣ ΤΟΠΙΚΗΣ ΑΥΤΟΔΙΟΙΚΗΣΗΣ ΛΕΩΝΕΙΟΥ ΑΝΔΡΕΑ ΣΤΡΟΦΟΥ 226 70, ΠΕΤΡΕ ΑΒΗΣ 84148 (ΘΕΣΣ.) Δ.Ο.Υ. ΚΑΙ ΑΣΦΟΤΕΣ ΑΡΜΟΔΙΟΣ ΓΕΝΙΚ. ΔΙΕΥΘ. 15770881000	
Κωνσταντίνος Φωτιάδης Τοπογράφος Μηχανικός	