



**ΔΙΑΤΟΜΗ 7**  
**ΟΔΟΣ ΙΦΙΚΡΑΤΟΥΣ**

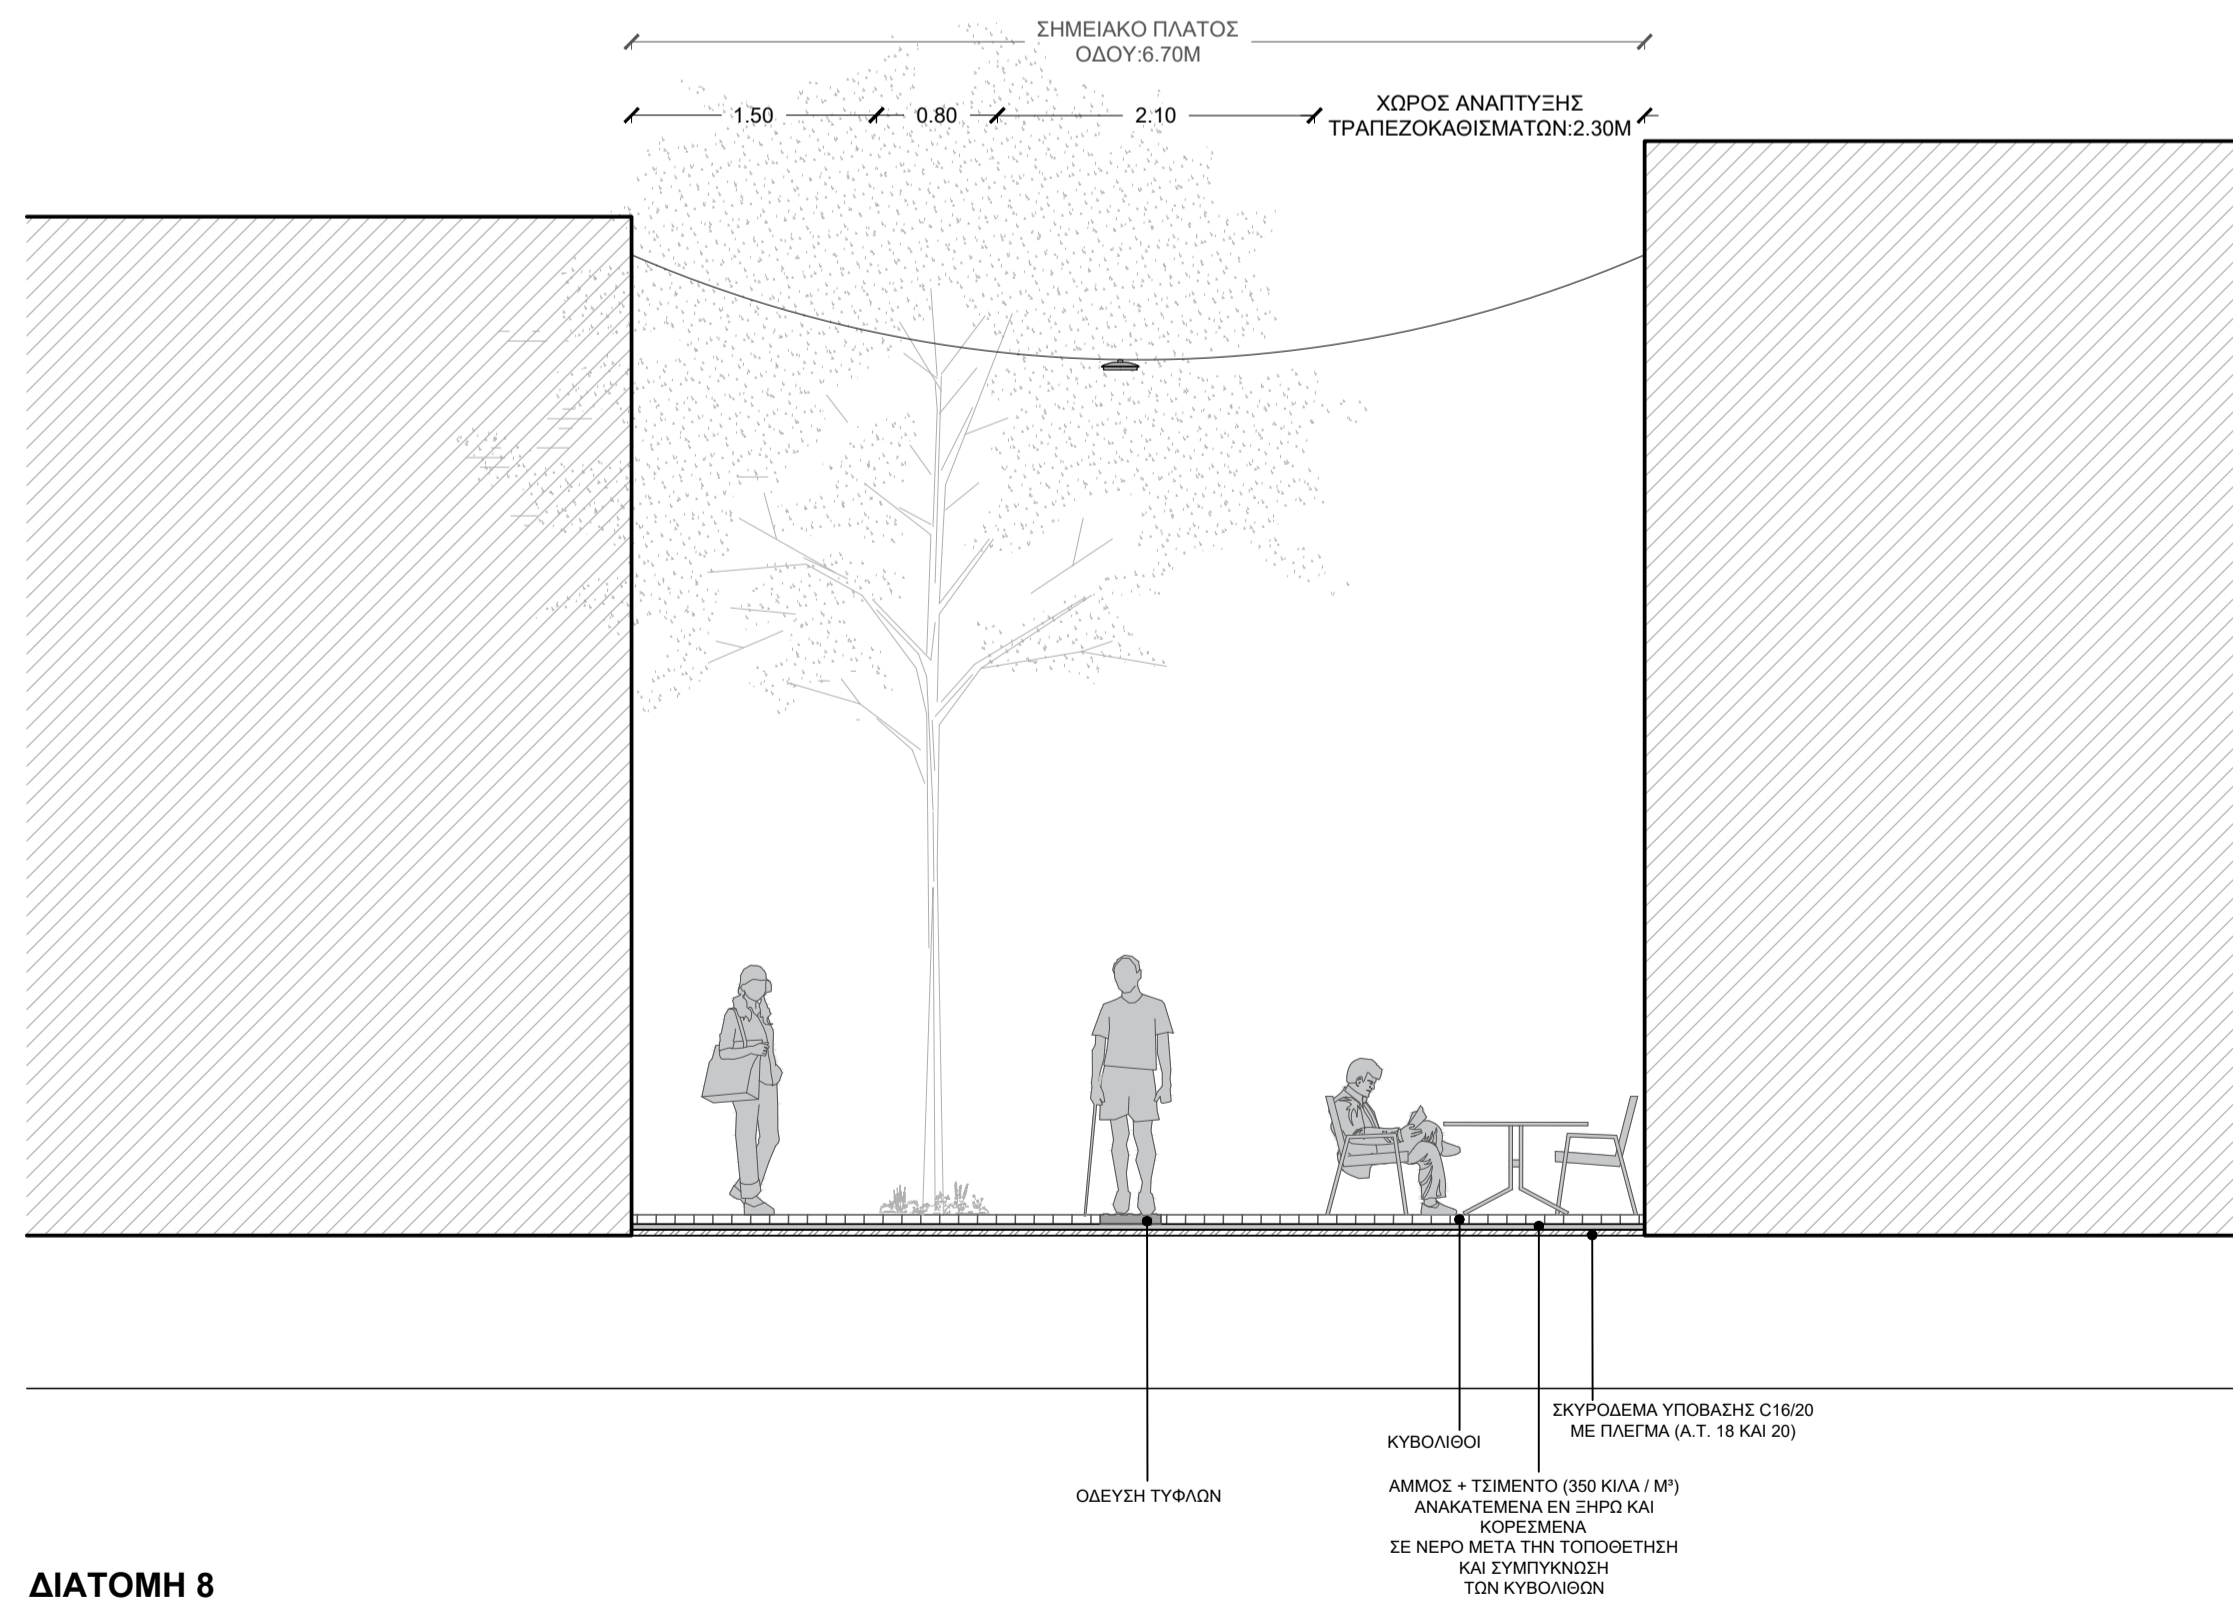

**ΔΙΑΤΟΜΗ 8**  
**ΟΔΟΣ ΗΡΑΚΛΕΙΟΥ**

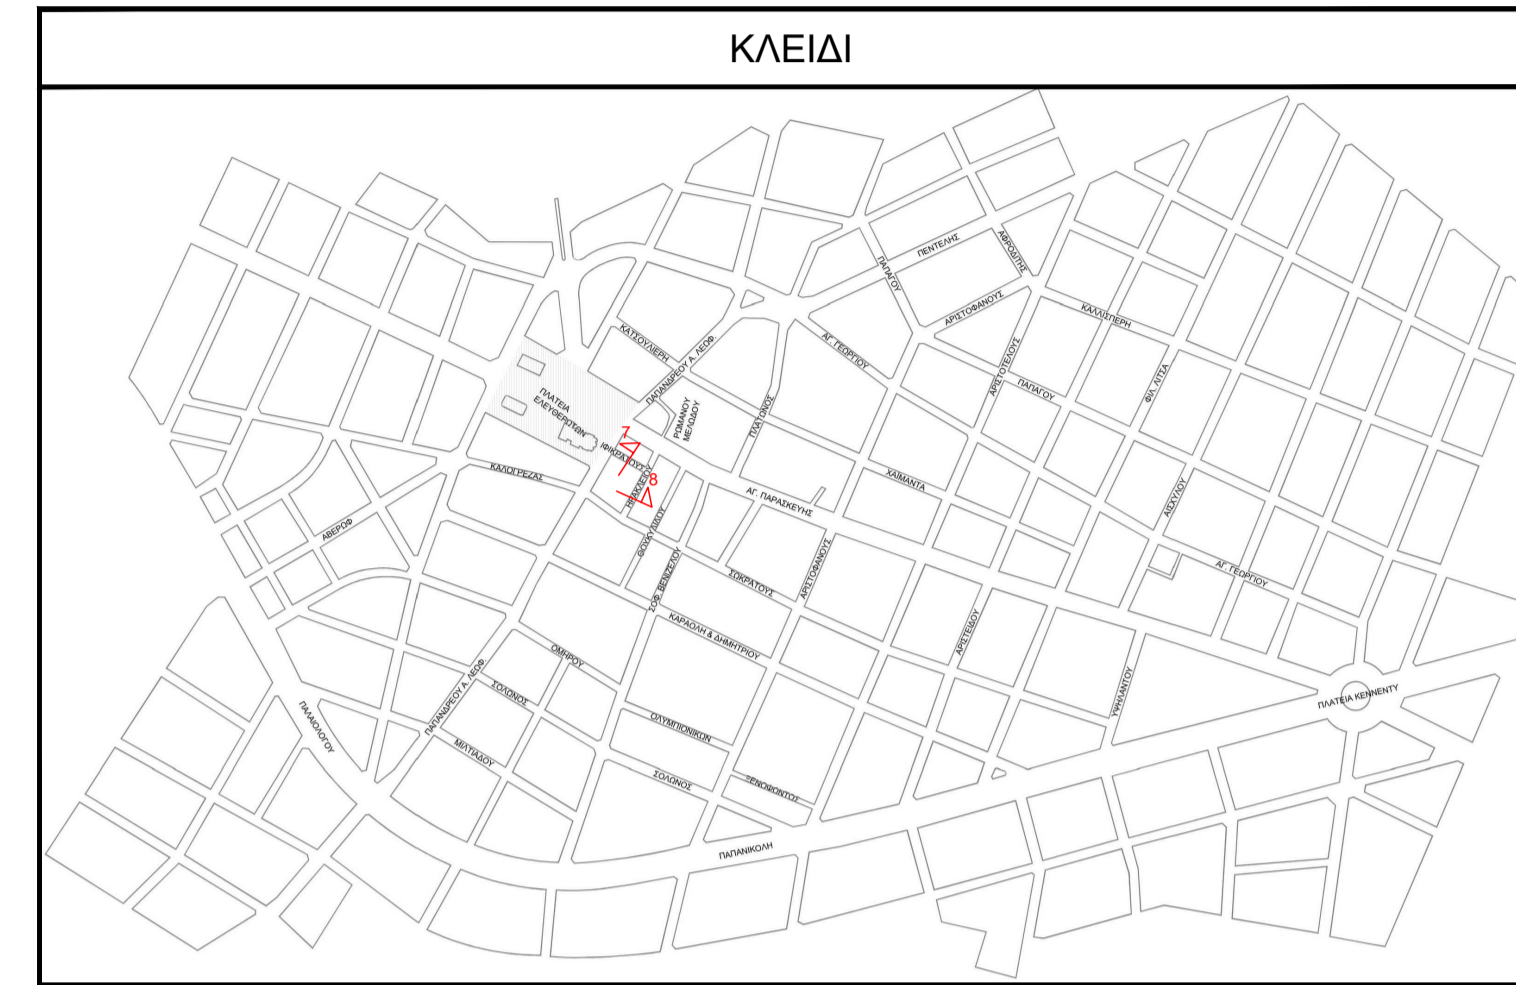

 <b>ΝΕΑ ΜΗΤΡΟΠΟΛΙΤΙΚΗ ΑΤΤΙΚΗ</b> <small>Αναπτυξιακός Οργανισμός Περιφέρειας Αττικής</small> <b>ΝΕΑ ΜΗΤΡΟΠΟΛΙΤΙΚΗ ΑΤΤΙΚΗ Α.Ε.</b> <b>ΑΝΑΠΤΥΞΙΑΚΟΣ ΟΡΓΑΝΙΣΜΟΣ ΤΟΠΙΚΗΣ ΑΥΤΟΔΙΟΙΚΗΣΗΣ</b>		
<b>ΤΙΤΛΟΣ ΣΥΜΒΑΣΗΣ:</b>	ΣΥΜΒΑΣΗ ΑΝΑΘΕΣΗΣ ΕΚΠΟΝΗΣΗΣ ΜΕΛΕΤΗΣ για την Παροχή υπηρεσιών ωρίμανσης του έργου: <b>ΒΙΟΚΛΙΜΑΤΙΚΗ - ΑΣΤΙΚΗ ΑΝΑΠΛΑΣΗ ΤΟΥ ΕΜΠΟΡΙΚΟΥ ΚΕΝΤΡΟΥ ΤΟΥ ΔΗΜΟΥ ΧΑΛΑΝΔΡΙΟΥ</b>	
<b>ΑΝΑΔΟΧΟΣ ΣΥΜΒΑΣΗΣ:</b>	Ελευθερία Κ.Τζήκα Αρχιτέκτων Μηχανικός Α.Π.Θ. Χ.Τρικούπη 127, Ν.Ερυθραία Email: erhtzk@gmail.com	
<b>ΑΡΧΙΤΕΚΤΟΝΙΚΗ ΜΕΛΕΤΗ</b>		
<b>ΔΙΑΤΟΜΕΣ</b> <b>ΟΔΟΙ ΙΦΙΚΡΑΤΟΥΣ, ΗΡΑΚΛΕΙΟΥ</b>		<b>ΚΛΙΜΑΚΑ</b> <b>1:50</b> <b>ΑΡΙΘΜΟΣ ΣΧΕΔΙΟΥ</b> <b>Δ3</b>
<b>ΗΜΕΡΟΜΗΝΙΑ</b>		
<b>ΕΚΔΟΣΗ ΣΧΕΔΙΟΥ</b>	<b>1η ΕΚΔΟΣΗ</b>	<b>ΦΕΒΡΟΥΑΡΙΟΣ 2022</b>
	<b>2η ΕΚΔΟΣΗ</b>	<b>ΜΑΡΤΙΟΣ 2022</b>
	<b>3η ΕΚΔΟΣΗ</b>	
<b>ΥΠΟΓΡΑΦΗ</b>	<b>ΣΦΡΑΓΙΔΑ</b> 	
	Ο Μελετητής	
<b>ΔΙΕΥΘΥΝΣΗ</b> <b>ΤΕΧΝΙΚΩΝ ΕΡΓΩΝ</b> <b>"ΝΕΑ ΜΗΤΡΟΠΟΛΙΤΙΚΗ</b> <b>ΑΤΤΙΚΗ Α.Ε."</b>	<b>ΥΠΟΓ</b> 	<b>ΕΛΕΓΧΟΣ</b>  Δimitris Πατσάλου Περβαλτολόγος
	<b>ΥΠΟΓΡΑΦΗ</b> ΝΕΑ ΜΗΤΡΟΠΟΛΙΤΙΚΗ ΑΤΤΙΚΗ Α.Ε. ΑΝΑΠΤΥΞΙΑΚΟΣ ΟΡΓΑΝΙΣΜΟΣ ΤΟΠΙΚΗΣ ΑΥΤΟΔΙΟΙΚΗΣΗΣ Λεωφόρος Ανδρέα Συγγρού 238 Τ.Κ. 17672 ΑΡΜ: 91465145 - Δ.Ο.Υ. Φ.Α.Ε. ΑΘΗΝΩΝ ΑΡΙΘΜΟΣ ΓΕΜΗ: 15716501000	<b>ΘΕΩΡΗΣΗ</b>  Ο Διευθυντής Τεχνικών Έργων  Κωνσταντίνος Φιλάρδος Τοπογράφος Μηχανικός