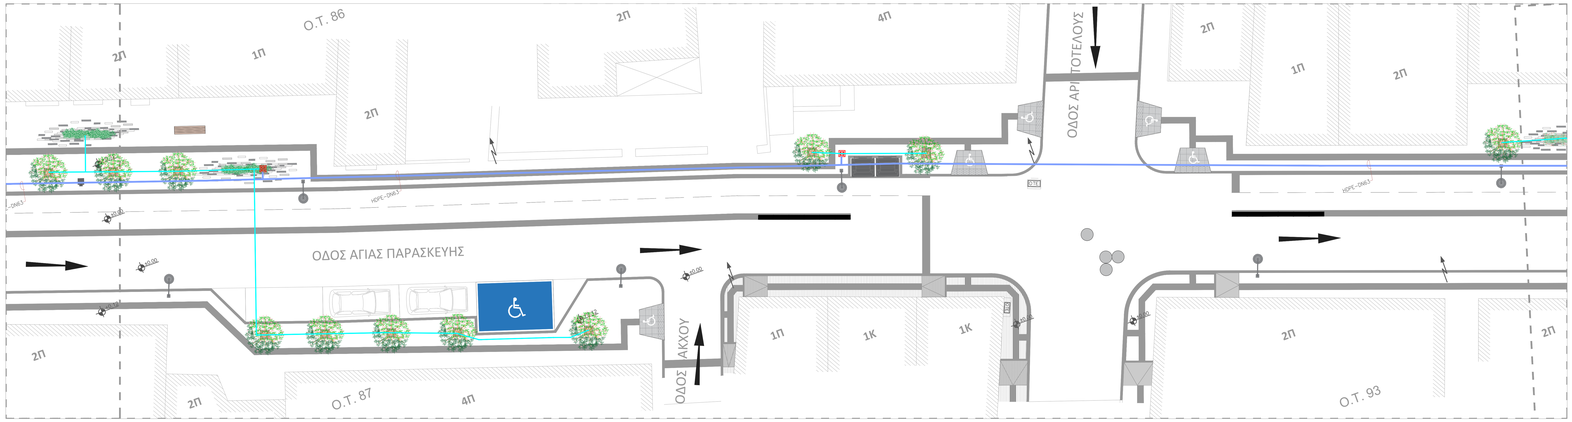

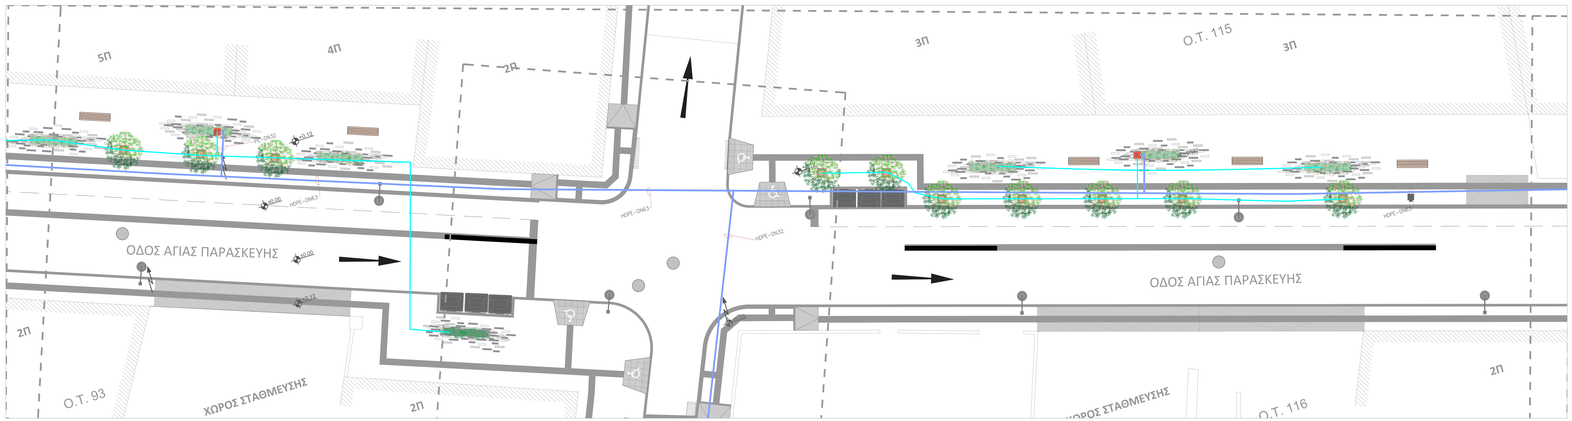

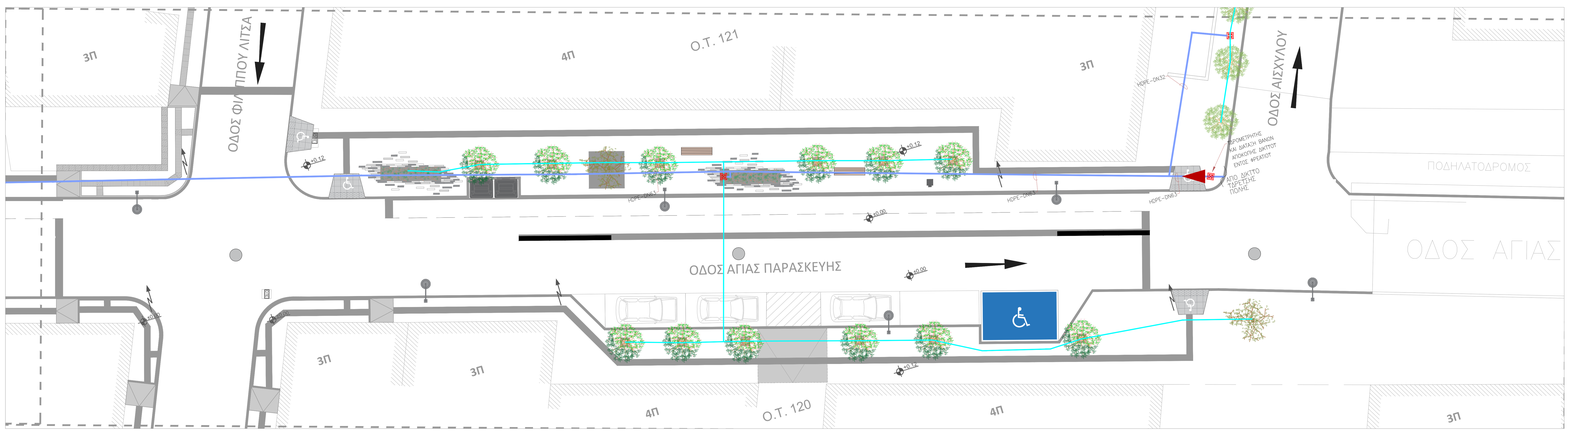

ΚΛΕΙΔΙ-ΔΙΑΝΟΜΗ

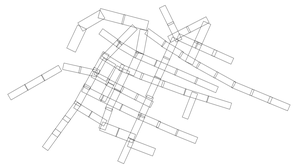

ΥΠΟΜΝΗΜΑ

Γενικά

- Ρυμοτομική Γραμμή
- Οικοδομική Γραμμή
- Κήπος
- Πυροσβεστόβρυσης
- Κράσπεδο
- Θέση στάθμευσης
- Είσοδος σε ιδιωτικό χώρο στάθμευσης
- Ράμπα
- Θέση στάθμευσης - ΑΜΕΑ
- Διάβαση πεζών
- Σχάρα
- Κολόνα ΔΕΗ
- Θέση στάθμευσης
- Φρεάτιο Γενικά
- Φρεάτιο Αγνωστο
- Φανάρι
- ΚΑΦΑΟ
- Κάβωτο ΔΕΗ

Υλικά διαπλάτυνσης

- Οδόστρωμα
- Κυβόλιθος με αντιολισθηρή επιφάνεια (10x10 εκ)
- Αντιολισθηρές τσιμεντένες πλάκες (40x40 εκ.) Από **Ψηφιδ**ωτό υλικό σε ψυχή επτάχρωμη
- Πλάκες δάφυσης τυφλών απο γρανίτη κίτρο σαγρέ με αντιολισθηρή επιφάνεια 40x40 εκ.
- Πάστρα με γραμμικούς κυβόλιθους πλάτους 10 εκ.

Αστικός εξοπλισμός

- Παγκάκι χωρίς πλάτη
- Χτιστό καθιστικό - Πάστρα, με επικάλυψη από ξύλινες σανίδες - τύπος 1
- Χτιστό καθιστικό - Πάστρα, με επικάλυψη από ξύλινες σανίδες - τύπος 2
- Χτιστό καθιστικό - Πάστρα, με επικάλυψη από ξύλινες σανίδες - τύπος 3
- Χτιστό καθιστικό - Πάστρα, με επικάλυψη από ξύλινες σανίδες - τύπος 4
- Μεταλλική σχάρα δένδων 60x60 εκ.
- Κάδος απορριμάτων

Φυτοτυμός

- Φυτοτικό κορυφής
- Διακοσμητικό οδικό με βραχίονα
- Αξονικό
- Φυτοτικό εδάφους

Φύτευση

- Υψηστάμενα πεύκα
- Υψηστάμενα φυλλοβόλα
- Υψηστάμενο δένδρο που κόβεται
- Προτεινόμενο δένδρο (1) Χαρουπιά
- Προτεινόμενο δένδρο (2)_ Κουτσουπιά
- Θαμνώδες φυτό (1) - κουτσουπιες
- Θαμνώδες φυτό (2) - φυσικεί νάνοι / ναντίνα
- Προτεινόμενο παρτέρι

ΕΛΛΗΝΙΚΗ ΔΗΜΟΚΡΑΤΙΑ
ΠΕΡΙΦΕΡΕΙΑ ΑΤΤΙΚΗΣ
ΔΗΜΟΣ ΧΑΛΑΝΔΡΙΟΥ

ΤΙΤΛΟΣ ΠΡΟΓΡΑΜΜΑΤΙΚΗΣ ΣΥΜΒΑΣΗΣ:	Πράξη υπηρεσιών ωρίμανσης του έργου: «ΒΙΟΚΛΙΜΑΤΙΚΗ - ΑΣΤΙΚΗ ΑΝΑΠΛΑΣΗ ΤΟΥ ΕΜΠΟΡΙΚΟΥ ΚΕΝΤΡΟΥ ΤΟΥ ΔΗΜΟΥ ΧΑΛΑΝΔΡΙΟΥ»
ΣΥΜΒΑΛΛΟΜΕΝΟΣ ΠΡΟΓΡΑΜΜΑΤΙΚΗΣ ΣΥΜΒΑΣΗΣ:	ΝΕΑ ΜΗΤΡΟΠΟΛΙΤΙΚΗ ΑΤΤΙΚΗ (Αναπτυξιακός Φορέας Τοπικής Αυτοδιοίκησης) «ΝΕΑ ΜΗΤΡΟΠΟΛΙΤΙΚΗ ΑΤΤΙΚΗ Α.Ε. -ΑΝΑΠΤΥΞΙΑΚΟΣ ΟΡΓΑΝΙΣΜΟΣ ΤΟΠΙΚΗΣ ΑΥΤΟΔΙΟΙΚΗΣΗΣ»
Αντικείμενο:	**ΗΛΕΚΤΡΟΜΗΧΑΝΟΛΟΓΙΚΗ ΜΕΛΕΤΗ**

ΑΓ. ΠΑΡΑΣΚΕΥΗΣ ΙΙ		**ΚΛΙΜΑΚΑ**
		1:100
ΑΡΔΕΥΣΗ		**ΑΡΙΘΜΟΣ ΣΧΕΔΙΟΥ**
		Ρ31
		ΗΜΕΡΟΜΗΝΙΑ
ΕΚΔΟΣΗ ΣΧΕΔΙΟΥ	**1η ΕΚΔΟΣΗ**	**ΑΠΡΙΛΙΟΣ 2022**
	2η ΕΚΔΟΣΗ	
	3η ΕΚΔΟΣΗ	

ΔΙΕΥΘΥΝΣΗ ΤΕΧΝΙΚΩΝ ΕΡΓΩΝ "ΝΕΑ ΜΗΤΡΟΠΟΛΙΤΙΚΗ ΑΤΤΙΚΗ Α.Ε."	**ΥΠΟΓΡΑΦΗ:** ΔΗΜΗΤΡΙΟΣ ΚΩΣΤΑΣ ΠΑΠΑΖΑΧΑΡΙΟΥ ΕΘΝΙΚΟ ΜΕΤΣΟΒΙΟ ΠΟΛΥΤΕΧΝΕΙΟ ΠΟΛΙΤΙΚΟΣ ΜΗΧΑΝΙΚΟΣ ΜΗΧΑΝΟΛΟΓΟΣ ΜΗΧΑΝΙΚΟΣ ΠΕ ΔΙΠΛΩΜΑΤΟΥΧΟΣ ΗΛΕΚΤΡΟΛΟΓΟΣ ΜΗΧΑΝΙΚΟΣ ΤΕ ΔΙΠΛΩΜΑΤΟΥΧΟΣ ΗΛΕΚΤΡΟΛΟΓΟΣ ΜΗΧΑΝΙΚΟΣ ΤΕ ΔΙΠΛΩΜΑΤΟΥΧΟΣ ΗΛΕΚ. ΜΗΧΑΝΙΚΟΣ ΑΡΙΘΜΟΣ Μάδας: 107/10/0000	**ΣΥΝΤΑΞΗ** Παράδεισος Δημήτης Μηχανολόγος Μηχανικός
	ΥΠΟΓΡΑΦΗ: ΝΕΑ ΜΗΤΡΟΠΟΛΙΤΙΚΗ ΑΤΤΙΚΗ Α. Ε. ΑΝΑΠΤΥΞΙΑΚΟΣ ΟΡΓΑΝΙΣΜΟΣ ΤΟΠΙΚΗΣ ΑΥΤΟΔΙΟΙΚΗΣΗΣ ΑΡΙΘΜΟΣΟΣ ΑΜΑΡΙΑ ΔΟΥ 2ΟΥ ΑΘΗΝΩΝ ΤΗΛ: 17873 ΑΦΜ: 801400767 ΔΟΥ: ΝΕΑ ΙΩΝΙΑΣ ΑΡΙΘΜΟΣ Μάδας: 107/10/0000	**ΘΕΩΡΗΘΗ** Ο Διευθυντής Τεχνικών Έργων Κωστας Φίλιππος Τοπογράφος Μηχανικός