


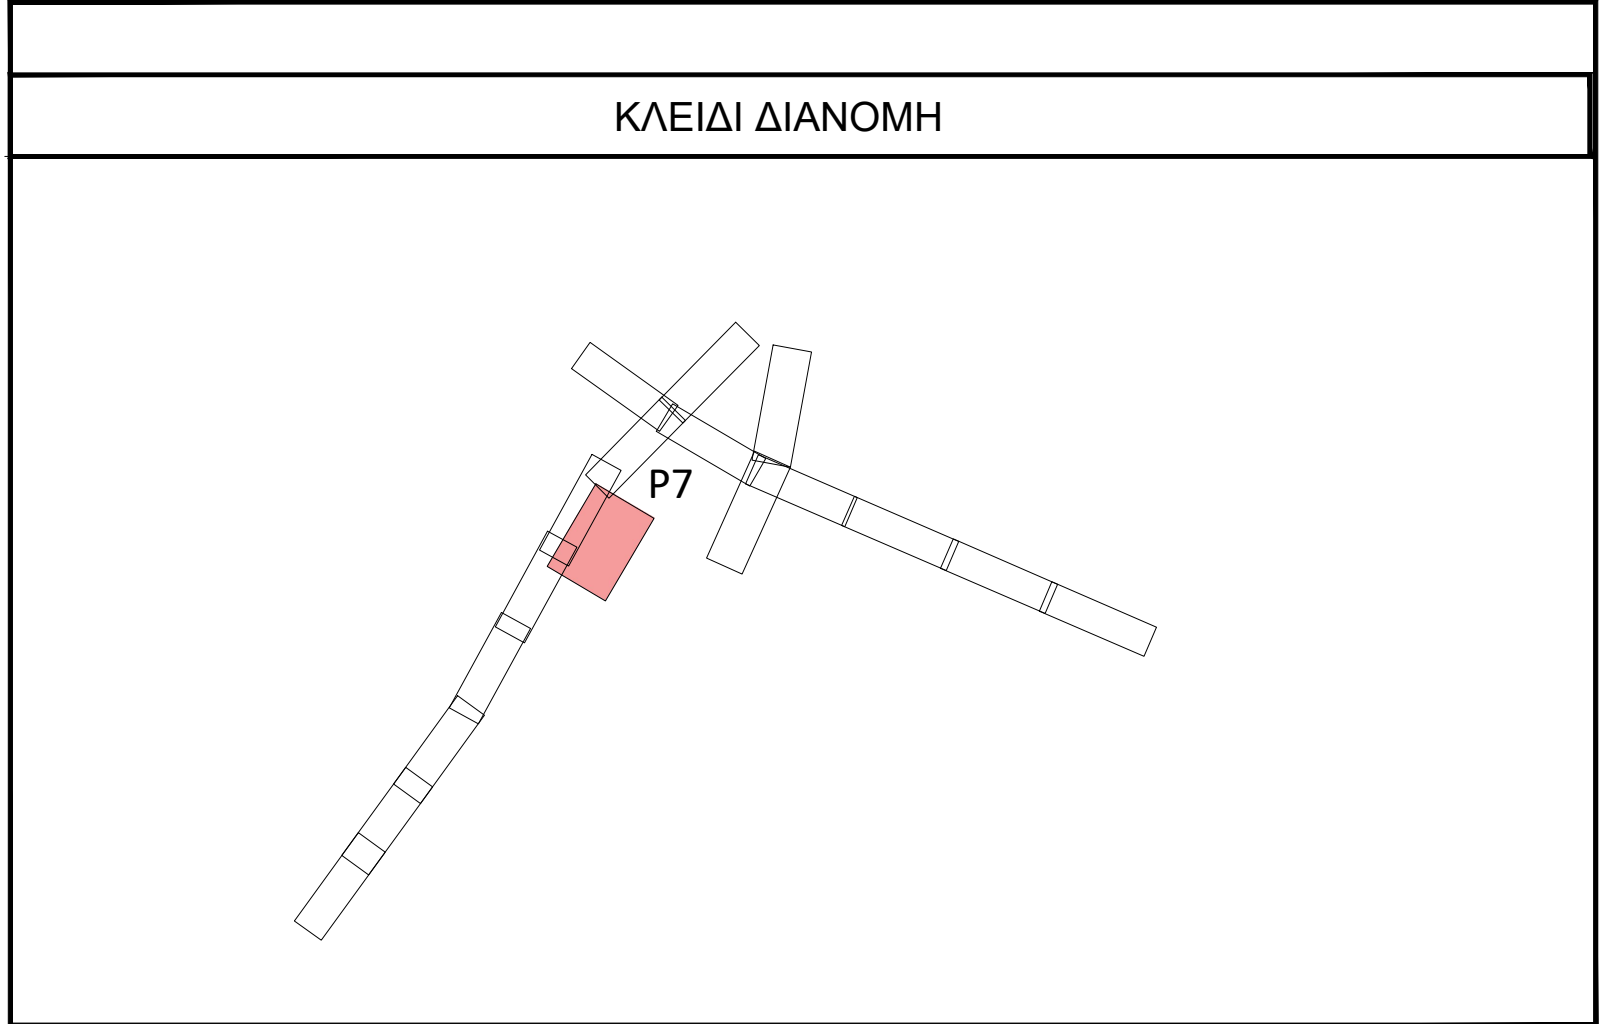

ΥΠΟΜΝΗΜΑ	
Γενικά	Λογικός εξοπλισμός
Ρυμοτομική Γραμμή	Χτιστό καθιστικό - Παρτέρι, με επικάλυψη από ξύλινες σανίδες - (Κ1)
Οικοδομική Γραμμή	Χτιστό καθιστικό - Παρτέρι, με επικάλυψη από ξύλινες σανίδες - (Κ2)
Κτίριο	Χτιστό καθιστικό - Παρτέρι, με επικάλυψη από ξύλινες σανίδες - (Κ3)
Κράσπεδο	Χτιστό καθιστικό - Παρτέρι, με επικάλυψη από ξύλινες σανίδες - (Κ4)
Θύση σταθμεύσεως	Χτιστό καθιστικό - Παρτέρι, με επικάλυψη από ξύλινες σανίδες - (Κ5)
Είσοδος σε ιδιωτικό χώρο σταθμεύσεως	Χτιστό καθιστικό - Παρτέρι, με επικάλυψη από ξύλινες σανίδες - (Κ6)
Διάβαση πεζών	Χτιστό καθιστικό - Παρτέρι, με επικάλυψη από ξύλινες σανίδες - (Κ7)
Ράμπας ΑΜΕΑ (1)	Σόλων παγκάκι (Κ8)
Ράμπας ΑΜΕΑ (2)	Μεταλλική σχάρα δέντρων 60x80 εκ.
Σχάρα	Κάδος απορριμάτων
Φράχτης	Καλάθια απορριμάτων
Καλώδια ΔΕΗ	Εμπρόδια σταθμεύσεως
Φανάρι	Βάση φυλάξης και φόρτισης ποδηλάτου
Στάση τρόλεϊ	Ποδηλατοστάσια
Στάση λεωφορείου	Φύτευση
Υλικά διατεδωστρώσεως	Φωτιστικό κορυφής
Οδοστρώμα	Αξονικά (κρεμαστά)
Υφιστάμενο πεζοδρόμιο	Διακοσμητικό οδό με βραχίονα
Φυσικός κυβλάνθος (10εκ x10 εκ)	Επιδομητικό φωτιστικό εδάφους
σε απόσχιση ανοιχτό γκρ (τόνος 1)	Φύτευση πεύκα
Φυσικός κυβλάνθος (10εκ x10 εκ)	Υφιστάμενα φυλλοβόλα
σε απόσχιση ανοιχτό γκρ (τόνος 2)	Προτεινόμενα φυλλοβόλα (1)
Φυσικός κυβλάνθος (10εκ x ελεόθερο μήκος)	Προτεινόμενα φυλλοβόλα (2)
σε διάφορες αποσχισεις του γκρ	Θαμνολόγα φυτά
Πλάκες οδεύσεως τυφλών στο γκρ/πλή με αντιολισθητική επιφάνεια 40x40 εκ.	Παρτέρι με γραμμικούς κυβλάνθους

 ΝΕΑ ΜΗΤΡΟΠΟΛΙΤΙΚΗ ΑΤΤΙΚΗ Αποκεντρωμένη Οργανισμός Περιφέρειας Αττικής ΝΕΑ ΜΗΤΡΟΠΟΛΙΤΙΚΗ ΑΤΤΙΚΗ Α.Ε. ΑΝΑΠΤΥΞΙΑΚΟΣ ΟΡΓΑΝΙΣΜΟΣ ΤΟΠΙΚΗΣ ΑΥΤΟΔΙΟΙΚΗΣΗΣ	
ΤΙΤΛΟΣ ΣΥΜΒΑΣΗΣ:	ΣΥΜΒΑΣΗ ΑΝΑΘΕΣΗΣ ΕΚΠΟΝΗΣΗΣ ΜΕΛΕΤΗΣ για την Παροχή υπηρεσιών ωρίμανσης του έργου: ΒΙΟΚΛΙΜΑΤΙΚΗ - ΑΣΤΙΚΗ ΑΝΑΠΛΑΣΗ ΤΟΥ ΕΜΠΟΡΙΚΟΥ ΚΕΝΤΡΟΥ ΤΟΥ ΔΗΜΟΥ ΧΑΛΑΝΔΡΙΟΥ
ΑΝΑΔΟΧΟΣ ΣΥΜΒΑΣΗΣ:	Ελευθερία Κ. Τζήκα Αρτηρίων Μικρονίκος Α.Π.Θ. Χ.Τροιάση 127, Ν.Ερυθραία Email: emtan@gmail.com
ΑΡΧΙΤΕΚΤΟΝΙΚΗ ΜΕΛΕΤΗ	
ΟΡΙΖΟΝΤΙΟΓΡΑΦΙΑ ΟΔΟΥ ΗΡΑΚΛΕΙΟΥ-ΙΦΙΚΡΑΤΟΥΣ	
ΚΛΙΜΑΚΑ	
1:100	
ΑΡΙΘΜΟΣ ΣΧΕΔΙΟΥ	
P7	
ΕΚΔΟΣΗ ΣΧΕΔΙΟΥ	1η ΕΚΔΟΣΗ
2η ΕΚΔΟΣΗ	ΜΑΡΤΙΟΣ 2022
3η ΕΚΔΟΣΗ	
ΥΠΟΓΡΑΦΗ	ΣΦΡΑΓΙΔΑ
Ο Μολυβιτής	
ΕΛΕΓΧΟΣ	
ΔΙΕΥΘΥΝΣΗ ΤΕΧΝΙΚΩΝ ΕΡΓΩΝ "ΝΕΑ ΜΗΤΡΟΠΟΛΙΤΙΚΗ ΑΤΤΙΚΗ Α.Ε."	ΥΠΟΓΡΑΦΗ
ΥΠΟΓΡΑΦΗ	ΦΩΤΟΓΡΑΦΙΑ
ΝΕΑ ΜΗΤΡΟΠΟΛΙΤΙΚΗ ΑΤΤΙΚΗ Α.Ε. ΑΝΑΠΤΥΞΙΑΚΟΣ ΟΡΓΑΝΙΣΜΟΣ ΤΟΠΙΚΗΣ ΑΥΤΟΔΙΟΙΚΗΣΗΣ ΑΒΕΛΛΟΤΕΣ 15701 ΑΡΧ. ΜΑΚΑΡΙΟΥ 127 ΑΡΧ. ΜΑΚΑΡΙΟΥ 127 ΑΡΧ. ΜΑΚΑΡΙΟΥ 127	Ο Διευθυντής Τεχνικών Έργων
Κωνσταντίνος Φαίρος Τοπογράφος Μηχανικός	