




	ΑΣΟΝΙΚΟ ΦΩΤΙΣΤΙΚΟ (ΚΡΕΜΑΣΤΟ)		ΚΑΛΩΔΙΑ ΠΡΟΒΟΔΕΥΣΕΩΣ ΚΡΕΜΑΣΤΩΝ ΑΣΟΝΙΚΩΝ ΦΩΤΙΣΤΙΚΩΝ ΔΙΑΤΟΜΗΣ 40mmx2x2mm
	ΔΙΑΚΟΣΜΗΤΙΚΟ ΟΔΙΚΟ ΦΩΤΙΣΤΙΚΟ ΜΕ ΒΡΑΧΙΟΝΑ		ΚΑΛΩΔΙΑ ΠΡΟΒΟΔΕΥΣΕΩΣ ΟΔΙΚΩΝ ΦΩΤΙΣΤΙΚΩΝ ΜΕ ΒΡΑΧΙΟΝΑ ΔΙΑΤΟΜΗΣ 40mmx2x2mm, ΕΝΤΟΣ ΣΩΛΗΝΑ ΔΙΕΛΕΥΣΗΣ ΚΑΛΩΔΙΩΝ HOPE-400
	ΦΩΤΙΣΤΙΚΟ ΚΟΡΥΦΗΣ		ΚΑΛΩΔΙΑ ΠΡΟΒΟΔΕΥΣΕΩΣ ΦΩΤΙΣΤΙΚΩΝ ΚΟΡΥΦΗΣ ΔΙΑΤΟΜΗΣ 40mmx2x2mm, ΕΝΤΟΣ ΣΩΛΗΝΑ ΔΙΕΛΕΥΣΗΣ ΚΑΛΩΔΙΩΝ HOPE-400
	ΕΠΙΠΛΕΥΣΟ ΦΩΤΙΣΤΙΚΟ ΕΔΑΦΟΥΣ		ΚΑΛΩΔΙΑ ΠΡΟΒΟΔΕΥΣΕΩΣ ΕΠΙΠΛΕΥΣΩΝ ΦΩΤΙΣΤΙΚΩΝ ΕΔΑΦΟΥΣ ΔΙΑΤΟΜΗΣ 40mmx2x2mm, ΕΝΤΟΣ ΣΩΛΗΝΑ ΔΙΕΛΕΥΣΗΣ ΚΑΛΩΔΙΩΝ HOPE-400
			ΦΡΕΑΡΙΟ ΕΛΞΗΣ ΚΑΛΩΔΙΩΝ

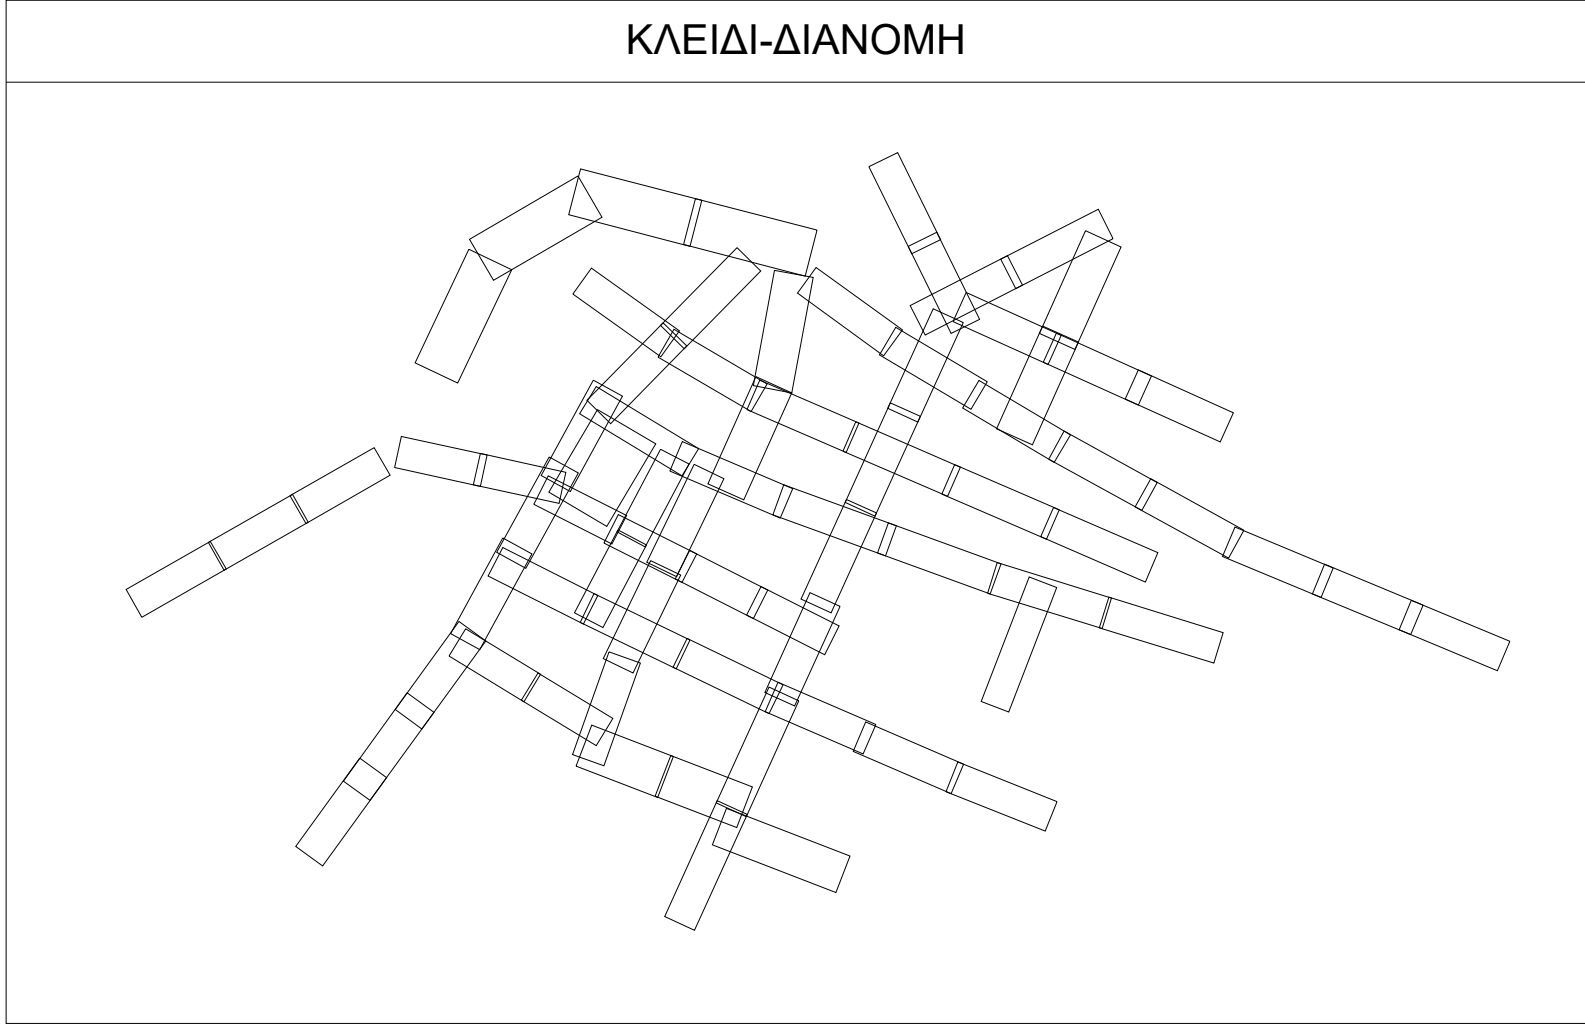

ΥΠΟΜΝΗΜΑ			
Γενικά	Λογικός εξοπλισμός		
	Ρυμοτομική Γραμμή		Παγκάκι χωρίς πλάτη
	Οδοοικονομική Γραμμή		Χηινότο καθιστικό - Παρτέρι, με επικάλυψη από ξύλινες σανίδες - τύπος 1
	Κτίριο		Χηινότο καθιστικό - Παρτέρι, με επικάλυψη από ξύλινες σανίδες - τύπος 2
	Ποδηλατοδρόμος		Χηινότο καθιστικό - Παρτέρι, με επικάλυψη από ξύλινες σανίδες - τύπος 3
	Κράσπεδο		Χηινότο καθιστικό - Παρτέρι, με επικάλυψη από ξύλινες σανίδες - τύπος 4
	Οίκηση στάθμευσης		Μεταλλική σχάρα δέντρου 60x60 εκ.
	Εισόδος σε ιδιωτικό χώρο στάθμευσης		Κάδος απορριμμάτων
	Ράμπα		
	Οίκηση στάθμευσης - ΑΜΕΑ		
	Διάβαση πεζών		
	Σχάρα		
	Κολόνα ΔΕΗ		
	Οίκηση στάθμευσης		
	Φρεάτιο Γενικά		
	Φρεάτιο Ανεγνώστο		
	Φανάρι		
	ΚΑΦΛΟ		
	Κύβητος ΔΕΗ		
Υλικά διαπεδότησης		Φύση	
	Οδοστρώμα		Υφιστάμενα πεύκα
	Κυβόκλιτος με αντιολισθηρή επιφάνεια (10x10 εκ.)		Υφιστάμενα φυλλοβόλα
	Αντιολισθηρές τοιμαγνέσιες πλάκες (40x40 εκ.)		Υφιστάμενα δέντρα που κόβεται
	Απώ "Ψυχρά υλικά" σε γκρι απόχρωση		Προτεινόμενο δέντρο (1) Χαρουπά
	Πλάκες οδούσης τυφλών από γρανίτη κίτρινη σαγρέ με αντιολισθηρή επιφάνεια 40x40 εκ.		Προτεινόμενο δέντρο (2) Κουτσουπά
	Παρτέρι με γραμμικούς κυβόκλιτους πλάτους 10 εκ.		Θαμνιώδες φυτό (1) - γουλιάρης
			Θαμνιώδες φυτό (2) - αγριελιά νανα / νανίτσα
			Προτεινόμενο παρτέρι

ΕΛΛΗΝΙΚΗ ΔΗΜΟΚΡΑΤΙΑ ΠΕΡΙΦΕΡΕΙΑ ΑΤΤΙΚΗΣ ΔΗΜΟΣ ΧΑΛΑΝΔΡΙΟΥ			
ΤΙΤΛΟΣ ΠΡΟΓΡΑΜΜΑΤΙΚΗΣ ΣΥΜΒΑΣΗΣ:		Παροχή υπηρεσιών υλοποίησης του έργου: «ΒΙΟΚΛΙΜΑΤΙΚΗ - ΑΣΤΙΚΗ ΑΝΑΠΛΑΣΗ ΤΟΥ ΕΜΠΟΡΙΚΟΥ ΚΕΝΤΡΟΥ ΤΟΥ ΔΗΜΟΥ ΧΑΛΑΝΔΡΙΟΥ»	
ΣΥΜΒΑΛΛΟΜΕΝΟΣ ΠΡΟΓΡΑΜΜΑΤΙΚΗΣ ΣΥΜΒΑΣΗΣ:		<div></div> <div>ΝΕΑ ΜΗΤΡΟΠΟΛΙΤΙΚΗ ΑΤΤΙΚΗ</div> <div>Αναπτυξιακό Οργανισμό Τοπικής Αυτοδιοίκησης</div> <div>«ΝΕΑ ΜΗΤΡΟΠΟΛΙΤΙΚΗ ΑΤΤΙΚΗ Α.Ε. - ΑΝΑΠΤΥΞΙΑΚΟΣ ΟΡΓΑΝΙΣΜΟΣ ΤΟΠΙΚΗΣ ΑΥΤΟΔΙΟΙΚΗΣΗΣ»</div>	
Αντικείμενο:		ΗΛΕΚΤΡΟΜΗΧΑΝΟΛΟΓΙΚΗ ΜΕΛΕΤΗ	
ΟΛΥΜΠΙΟΝΙΚΩΝ  ΦΩΤΙΣΜΟΣ		ΚΛΙΜΑΚΑ	
		1:100	
		ΑΡΙΘΜΟΣ ΣΧΕΔΙΟΥ	
		P8	
ΕΚΔΟΣΗ ΣΧΕΔΙΟΥ		ΗΜΕΡΟΜΗΝΙΑ	
1η ΕΚΔΟΣΗ		ΑΠΡΙΛΙΟΣ 2022	
2η ΕΚΔΟΣΗ			
3η ΕΚΔΟΣΗ			
ΔΙΕΥΘΥΝΣΗ ΤΕΧΝΙΚΩΝ ΕΡΓΩΝ "ΝΕΑ ΜΗΤΡΟΠΟΛΙΤΙΚΗ ΑΤΤΙΚΗ Α.Ε."	ΥΠΟΓΡΑΦΗ		ΣΥΝΤΑΞΗ
	<div></div> <div>ΔΗΜΗΤΡΗΣ ΚΑΡΑΧΑΛΙΤΣΙΣ ΔΙΡΗΤΗΣ ΜΕΤΡΩΝ ΜΙΚΡΟΚΟΙΝΩΝΙΑΣ ΣΥΝΑΦΗ ΜΕΤΡΩΝ ΚΟΙΝΩΝΙΑΣ ΜΕΛΟΣ ΤΗΣ ΕΠΙΤΡΟΠΗΣ ΠΟΛΙΤΙΣΜΟΥ ΥΠΟΚΑΤΟΛΟΓΟΣ - ΔΙΟΙΚΗΤΗΣ ΤΑ 11.24 ΑΔΜΗ. 002789000 - ΠΛΗ. 092370329</div>		Χαράλαμπος Δημήτρης Μεταπολιτικός Μηχανικός
	ΥΠΟΓΡΑΦΗ		ΘΕΩΡΗΣΗ
		Ο Διευθυντής Τεχνικών Έργων	