


	ΑΣΤΙΚΟ ΦΩΤΕΤΙΚΟ ΚΡΕΜΑΤΟ		ΚΑΛΩΔΙΑ ΤΡΟΦΟΔΟΣΙΑΣ ΚΡΕΜΑΤΩΝ ΑΣΤΙΚΩΝ ΦΩΤΕΤΙΚΩΝ ΔΙΑΤΟΜΗΣ 4x10mm ² CU25
	ΔΙΑΚΟΣΜΗΤΙΚΟ ΟΔΙΚΟ ΦΩΤΕΤΙΚΟ ΜΕ ΒΡΑΧΙΟΝΑ		ΚΑΛΩΔΙΑ ΤΡΟΦΟΔΟΣΙΑΣ ΟΔΙΚΩΝ ΦΩΤΕΤΙΚΩΝ ΜΕ ΒΡΑΧΙΟΝΑ ΔΙΑΤΟΜΗΣ 4x10mm ² CU25 ΕΝΤΟΣ ΣΤΟΙΜΗΝ ΔΕΥΤΕΡΗΣ ΚΑΛΩΔΙΩΝ HDPE-Φ90
	ΦΩΤΕΤΙΚΟ ΚΟΡΥΦΗ		ΚΑΛΩΔΙΑ ΤΡΟΦΟΔΟΣΙΑΣ ΦΩΤΕΤΙΚΩΝ ΚΟΡΥΦΗΣ ΔΙΑΤΟΜΗΣ 4x10mm ² CU25 ΕΝΤΟΣ ΣΤΟΙΜΗΝ ΔΕΥΤΕΡΗΣ ΚΑΛΩΔΙΩΝ HDPE-Φ90
	ΕΠΙΔΕΛΤΑ ΦΩΤΕΤΙΚΟ ΕΛΑΦΟΥ		ΚΑΛΩΔΙΑ ΤΡΟΦΟΔΟΣΙΑΣ ΕΠΙΔΕΛΤΩΝ ΦΩΤΕΤΙΚΩΝ ΕΛΑΦΟΥ ΔΙΑΤΟΜΗΣ 4x10mm ² CU25 ΕΝΤΟΣ ΣΤΟΙΜΗΝ ΔΕΥΤΕΡΗΣ ΚΑΛΩΔΙΩΝ HDPE-Φ90
			ΦΡΕΑΡΙΟ ΕΛΕΓΧΕ ΚΑΙΩΔΙΩΝ

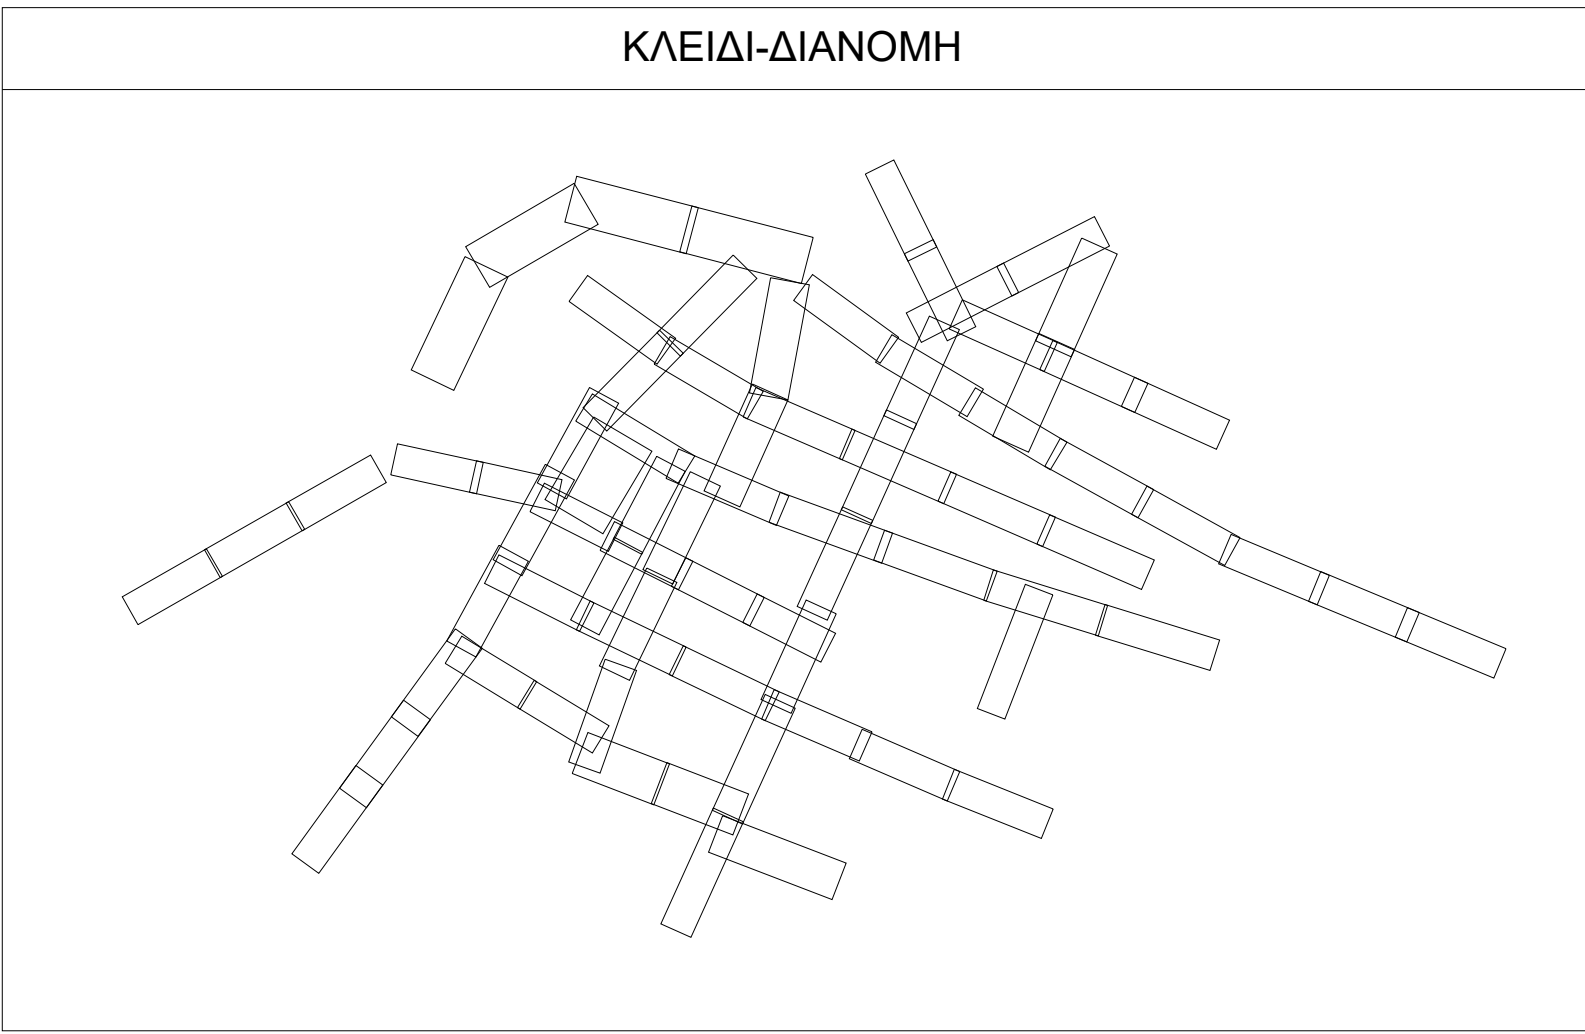

ΥΠΟΜΝΗΜΑ			
Γενικά	Αστικός εξοπλισμός		
	Ρυμοτομική Γραμμή		Παγκάκι χωρίς πλάτη
	Οικοδομική Γραμμή		Χτιστό καθιστικό - Παρτέρι, με επικάλυψη από ξύλινες σανίδες - τύπος 1
	Κτίριο		Χτιστό καθιστικό - Παρτέρι, με επικάλυψη από ξύλινες σανίδες - τύπος 2
	Ποδηλατόδρομος		Χτιστό καθιστικό - Παρτέρι, με επικάλυψη από ξύλινες σανίδες - τύπος 3
	Κράσπεδο		Χτιστό καθιστικό - Παρτέρι, με επικάλυψη από ξύλινες σανίδες - τύπος 4
	Θύση στάθμευσης		Μεταλλική σκάρα δέντων 60x60 εκ.
	Εισόδος σε ιδιωτικό χώρο στάθμευσης		Κάδος απορριμάτων
	Ράμπτα		
	Θύση στάθμευσης - ΑΜΕΑ		
	Διάβαση πεζών		
	Σχάρα		
	Κολόνα ΔΕΗ		
	Θύση στάθμευσης		
	Φρέατο Γενικά		
	Φρέατο Αγκυρωτό		
	Φανάρι		
	ΚΑΛΦΑΟ		
	Κβίωμα ΔΕΗ		
Υλικά διατεδοστρωσης		Φυτοπαγός	
	Οδοστρωμα		Φυτοπαγικό κορυφής
	Κυβόλινθος με αντισπασθρή επιφάνεια (10x10 εκ)		Διακοσμητικό οδικό με βροχόνα
	Αντισπασθρές ταμμενένες πλάκες (40x40 εκ.)		Αξονικό
	Απο "Ψυχρά υλικά σε γκρι απόχρωση		Φυτοπαγικό εδαφους
	Πλάκες οδευσης τυφλων απο γρανήτη κίτρο σαορή με αντισπασθρή επιφάνεια 40x40 εκ.		
	Παρτέρι με γραμμικούς κυβόλινθος πλάτους 10 εκ.		

ΕΛΛΗΝΙΚΗ ΔΗΜΟΚΡΑΤΙΑ ΠΕΡΙΦΕΡΕΙΑ ΑΤΤΙΚΗΣ ΔΗΜΟΣ ΧΑΛΑΝΔΡΙΟΥ			
ΤΙΤΛΟΣ ΠΡΟΓΡΑΜΜΑΤΙΚΗΣ ΣΥΜΒΑΣΗΣ:	Παροχή υπηρεσιών ωρίμανσης του έργου: «ΒΙΟΚΛΙΜΑΤΙΚΗ - ΑΣΤΙΚΗ ΑΝΑΠΛΑΣΗ ΤΟΥ ΕΜΠΟΡΙΚΟΥ ΚΕΝΤΡΟΥ ΤΟΥ ΔΗΜΟΥ ΧΑΛΑΝΔΡΙΟΥ»		
ΣΥΜΒΑΛΛΟΜΕΝΟΣ ΠΡΟΓΡΑΜΜΑΤΙΚΗΣ ΣΥΜΒΑΣΗΣ:	 NEA ΜΗΤΡΟΠΟΛΙΤΙΚΗ ΑΤΤΙΚΗ «NEA ΜΗΤΡΟΠΟΛΙΤΙΚΗ ΑΤΤΙΚΗ Α.Ε. ΑΝΑΠΤΥΞΙΑΚΟΣ ΟΡΓΑΝΙΣΜΟΣ ΤΟΠΙΚΗΣ ΑΥΤΟΔΙΟΙΚΗΣΗΣ»		
Αντικείμενο:	ΗΛΕΚΤΡΟΜΗΧΑΝΟΛΟΓΙΚΗ ΜΕΛΕΤΗ		
ΗΡΑΚΛΕΙΟΥ-ΦΙΚΡΑΤΟΥΣ ΦΩΤΙΣΜΟΣ		ΚΛΙΜΑΚΑ	
		1:100	
		ΑΡΙΘΜΟΣ ΣΧΕΔΙΟΥ	
		P6	
ΕΚΔΟΣΗ ΣΧΕΔΙΟΥ	1η ΕΚΔΟΣΗ	ΗΜΕΡΟΜΗΝΙΑ	
	2η ΕΚΔΟΣΗ	ΑΠΡΙΛΙΟΣ 2022	
	3η ΕΚΔΟΣΗ		
ΔΙΕΥΘΥΝΣΗ ΤΕΧΝΙΚΩΝ ΕΡΓΩΝ "NEA ΜΗΤΡΟΠΟΛΙΤΙΚΗ ΑΤΤΙΚΗ Α.Ε."	ΥΠΟΓΡΑΦΗ		ΣΥΝΤΑΞΗ
			Χαράλαμπος Μανγανός Μηχανολόγος Μηχανικός
	ΥΠΟΓΡΑΦΗ		ΘΕΩΡΗΣΗ
	NEA ΜΗΤΡΟΠΟΛΙΤΙΚΗ ΑΤΤΙΚΗ Α.Ε. ΑΝΑΠΤΥΞΙΑΚΟΣ ΟΡΓΑΝΙΣΜΟΣ ΤΟΠΙΚΗΣ ΑΥΤΟΔΙΟΙΚΗΣΗΣ ΛΕΩΦ. ΑΝΔΡΕΑ ΠΑΠΑΝΔΡΕΟΥ 28Α Τ.Κ. 17012 ΑΔΑΡΧ. 00279100 - ΤΗΛ. 070270382		Ο Διευθυντής Τεχνικών Έργων Χρήστος Φίλιππος Τεχνολόγος Μηχανικός