


	ΛΕΩΝΙΚΟ ΦΩΤΕΤΙΚΟ (ΚΡΕΜΑΤΟ)		ΚΑΛΩΔΙΑ ΠΡΟΦΟΡΩΣΙΑΣ ΚΡΕΜΑΤΩΝ ΑΤΟΝΙΚΩΝ ΦΩΤΕΤΙΚΩΝ ΔΙΑΤΟΜΗΣ 4x10mm ² -Cable
	ΔΙΑΚΟΣΜΗΤΙΚΟ ΟΔΙΚΟ ΦΩΤΕΤΙΚΟ ΜΕ ΒΡΑΧΙΟΝΑ		ΚΑΛΩΔΙΑ ΠΡΟΦΟΡΩΣΙΑΣ ΟΔΙΚΩΝ ΦΩΤΕΤΙΚΩΝ ΜΕ ΒΡΑΧΙΟΝΑ ΔΙΑΤΟΜΗΣ 4x10mm ² -Cable, ΕΝΤΟΣ ΣΩΜΑΤΟΣ ΔΕΛΕΥΣΗΣ ΚΑΛΩΔΙΩΝ H07E-400
	ΦΩΤΕΤΙΚΟ ΚΟΡΥΦΗ		ΚΑΛΩΔΙΑ ΠΡΟΦΟΡΩΣΙΑΣ ΦΩΤΕΤΙΚΩΝ ΚΟΡΥΦΗΣ ΔΙΑΤΟΜΗΣ 4x10mm ² -Cable, ΕΝΤΟΣ ΣΩΜΑΤΟΣ ΔΕΛΕΥΣΗΣ ΚΑΛΩΔΙΩΝ H07E-400
	ΕΠΙΛΕΙΨΗ ΦΩΤΕΤΙΚΟΥ ΕΛΑΦΙΟΥΣ		ΚΑΛΩΔΙΑ ΠΡΟΦΟΡΩΣΙΑΣ ΕΠΙΛΕΙΨΗΣ ΦΩΤΕΤΙΚΩΝ ΕΛΑΦΙΟΥΣ ΔΙΑΤΟΜΗΣ 4x10mm ² -Cable, ΕΝΤΟΣ ΣΩΜΑΤΟΣ ΔΕΛΕΥΣΗΣ ΚΑΛΩΔΙΩΝ H07E-400
			ΦΡΕΑΡΟ ΕΞΙΣΗΣ ΚΑΛΩΔΙΩΝ

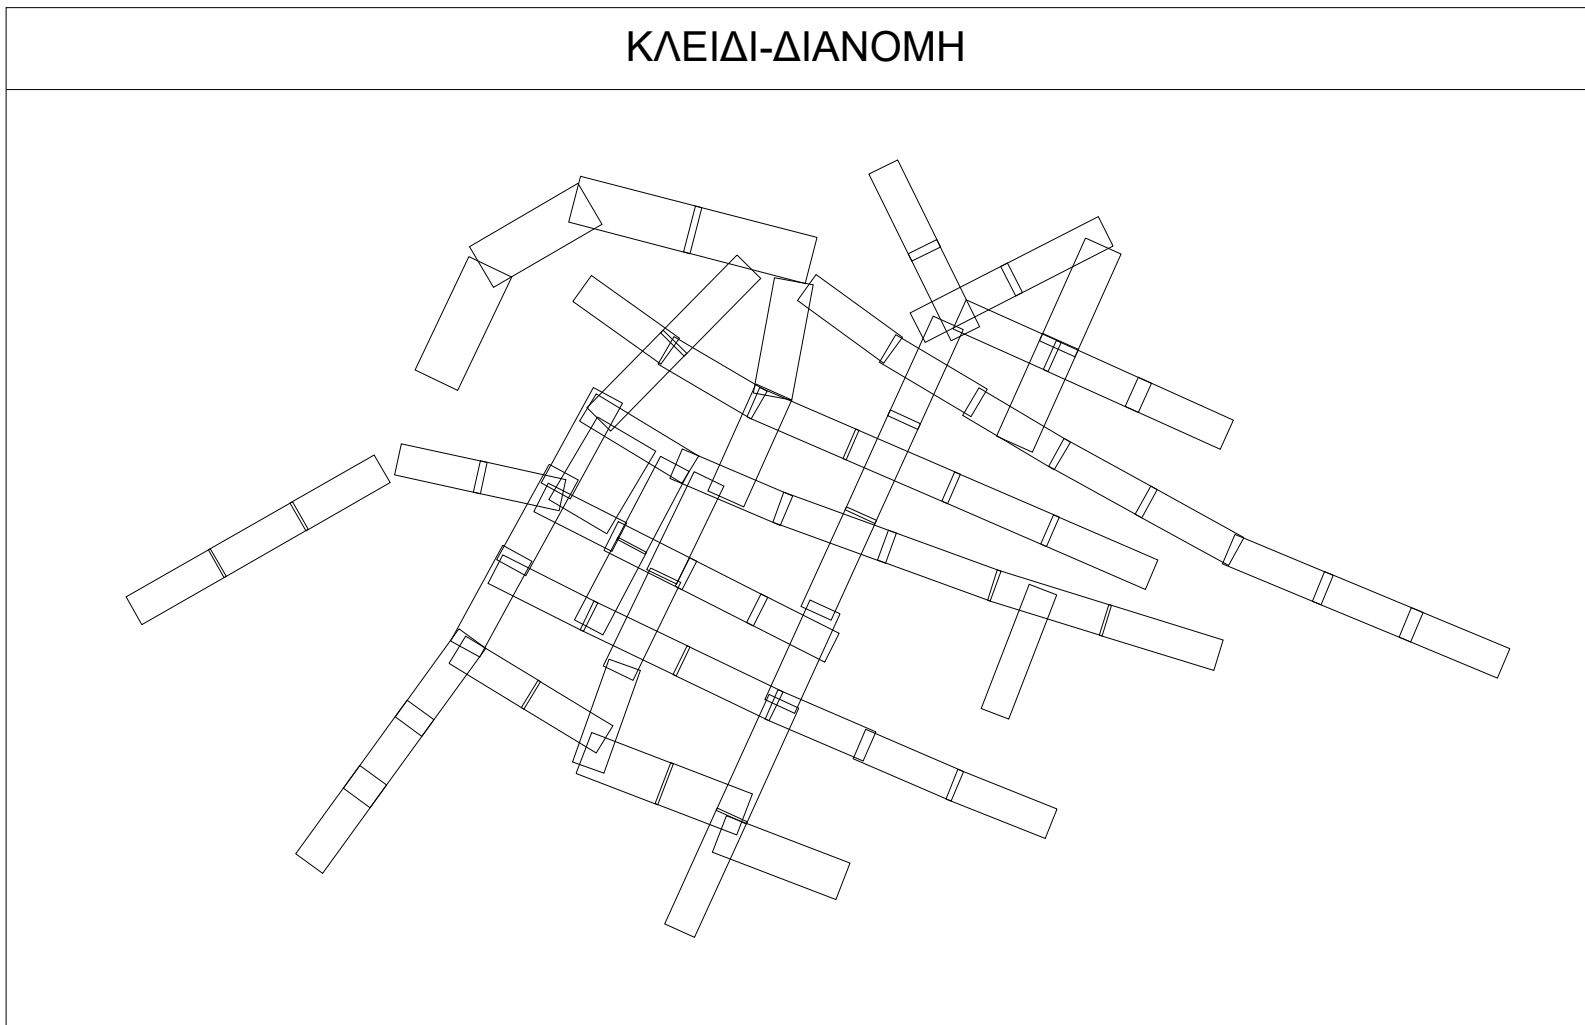

ΥΠΟΜΝΗΜΑ			
Γενικά	Αστικός εξοπλισμός		
	Ρυμοτομική Γραμμή		Παγκάκι χωρίς πλάτη
	Οικοδομική Γραμμή		Χηινότο καθιστικό - Παρτέρι, με επικάλυψη από ξύλινες σανίδες - τύπος 1
	Κτίριο		Χηινότο καθιστικό - Παρτέρι, με επικάλυψη από ξύλινες σανίδες - τύπος 2
	Παθολογικός		Χηινότο καθιστικό - Παρτέρι, με επικάλυψη από ξύλινες σανίδες - τύπος 3
	Χρυσόπεδο		Χηινότο καθιστικό - Παρτέρι, με επικάλυψη από ξύλινες σανίδες - τύπος 4
	Οδία στάθμευσης		Μεταλλική σχάρα δέντρων 60x60 εκ.
	Είσοδος σε ιδιωτικό χώρο στάθμευσης		Κάδος απορριμμάτων
	Ράμπα		
	Οδία στάθμευσης - ΑΜΕΑ		
	Διάβαση πεδών		
	Σχάρα		
	Κολόνα ΔΕΗ		
	Οδία στάθμευσης		
	Φρεάτιο Γενικά		
	Φρεάτιο Ανεώστο		
	Φανάρι		
	ΚΑΦΑΔΟ		
	Κύβητος ΔΕΗ		
Υλικά διαπεδωστρώσης		Φυτεύσεις	
	Οδοστρώμα		Φυτικό κορυφής
	Κυβόλυθος με αντιολισθηρή επιφάνεια (10x10 εκ.)		Διακοσμητικό οδό με βραχίονα
	Αντιολισθηρές ταμινένες πλάκες (40x40 εκ.) Από "Ψυχρά υλικά σε γκρι απόχρωση"		Αζονικό
	Πλάκες οδεύσης τυφλών από γρανίτη κίτρι σαφές με αντιολισθηρή επιφάνεια 40x40 εκ.		Φωτιστικό εδάφους
	Πατρί με γραμμικούς κυβόλυθους πλάτους 10 εκ.		

ΕΛΛΗΝΙΚΗ ΔΗΜΟΚΡΑΤΙΑ ΠΕΡΙΦΕΡΕΙΑ ΑΤΤΙΚΗΣ ΔΗΜΟΣ ΧΑΛΑΝΔΡΙΟΥ	
ΤΙΤΛΟΣ ΠΡΟΓΡΑΜΜΑΤΙΚΗΣ ΣΥΜΒΑΣΗΣ:	Παροχή υπηρεσιών υλοποίησης του έργου: «ΒΙΟΚΛΙΜΑΤΙΚΗ - ΑΣΤΙΚΗ ΑΝΑΠΛΑΣΗ ΤΟΥ ΕΜΠΟΡΙΚΟΥ ΚΕΝΤΡΟΥ ΤΟΥ ΔΗΜΟΥ ΧΑΛΑΝΔΡΙΟΥ»
ΣΥΜΒΑΛΛΟΜΕΝΟΣ ΠΡΟΓΡΑΜΜΑΤΙΚΗΣ ΣΥΜΒΑΣΗΣ:	 NEA ΜΗΤΡΟΠΟΛΙΤΙΚΗ ΑΤΤΙΚΗ Εταιρεία Ανάπτυξης Οργανισμών Τοπικής Αυτοδιοίκησης «NEA ΜΗΤΡΟΠΟΛΙΤΙΚΗ ΑΤΤΙΚΗ Α.Ε. ΑΝΑΠΤΥΞΙΑΚΟΣ ΟΡΓΑΝΙΣΜΟΣ ΤΟΠΙΚΗΣ ΑΥΤΟΔΙΟΙΚΗΣΗΣ»
Αντικείμενο:	ΗΛΕΚΤΡΟΜΗΧΑΝΟΛΟΓΙΚΗ ΜΕΛΕΤΗ
ΣΟΦ. ΒΕΝΙΖΕΛΟΥ	
ΦΩΤΙΣΜΟΣ	
ΚΑΙΜΑΚΑ	
1:100	
ΑΡΙΘΜΟΣ ΣΧΕΔΙΟΥ	
P17	
ΕΚΔΟΣΗ ΣΧΕΔΙΟΥ	1η ΕΚΔΟΣΗ
	2η ΕΚΔΟΣΗ
	3η ΕΚΔΟΣΗ
ΗΜΕΡΟΜΗΝΙΑ	
ΑΠΡΙΛΙΟΣ 2022	
ΣΥΝΤΑΞΗ	
ΔΙΕΥΘΥΝΣΗ ΤΕΧΝΙΚΩΝ ΕΡΓΩΝ "NEA ΜΗΤΡΟΠΟΛΙΤΙΚΗ ΑΤΤΙΚΗ Α.Ε."	ΥΠΟΓΡΑΦΗ ΔΙΕΥΘΥΝΣΗ ΤΕΧΝΙΚΩΝ ΕΡΓΩΝ ΔΙΡΕΚΤΩΡ ΚΕΝΤΡΟΥ ΠΟΛΥΤΕΧΝΟΥ ΜΕΛΟΣ ΤΗΣ ΔΕΛΤΑ ΤΕΧΝΙΚΗΣ 11124 ΕΠΙΣΤΗΜΟΝΙΚΟ ΣΤΑΘΜΟ Τ.Κ. 12138 ΑΔΜ. ΚΑΡΔΙΤΣΑ - ΤΗΛ. 693232323
	ΥΠΟΓΡΑΦΗ NEA ΜΗΤΡΟΠΟΛΙΤΙΚΗ ΑΤΤΙΚΗ Α.Ε. ΑΝΑΠΤΥΞΙΑΚΟΣ ΟΡΓΑΝΙΣΜΟΣ ΤΟΠΙΚΗΣ ΑΥΤΟΔΙΟΙΚΗΣΗΣ ΛΕΩΝΙΚΟ ΚΑΡΔΙΤΣΑ / Α.Ε.Υ. ΚΑΡΔΙΤΣΑ ΑΡΙΘΜΟΣ ΠΡΩΤ. 15779/01/000
ΘΕΩΡΗΣΗ	
Ο Διευθυντής Τεχνικών Έργων	
Χρυσόστομος Δημήτρης Μηχανολόγος Μηχανικός	
Χρυσόστομος Δημήτρης Τοπογράφος Μηχανικός	