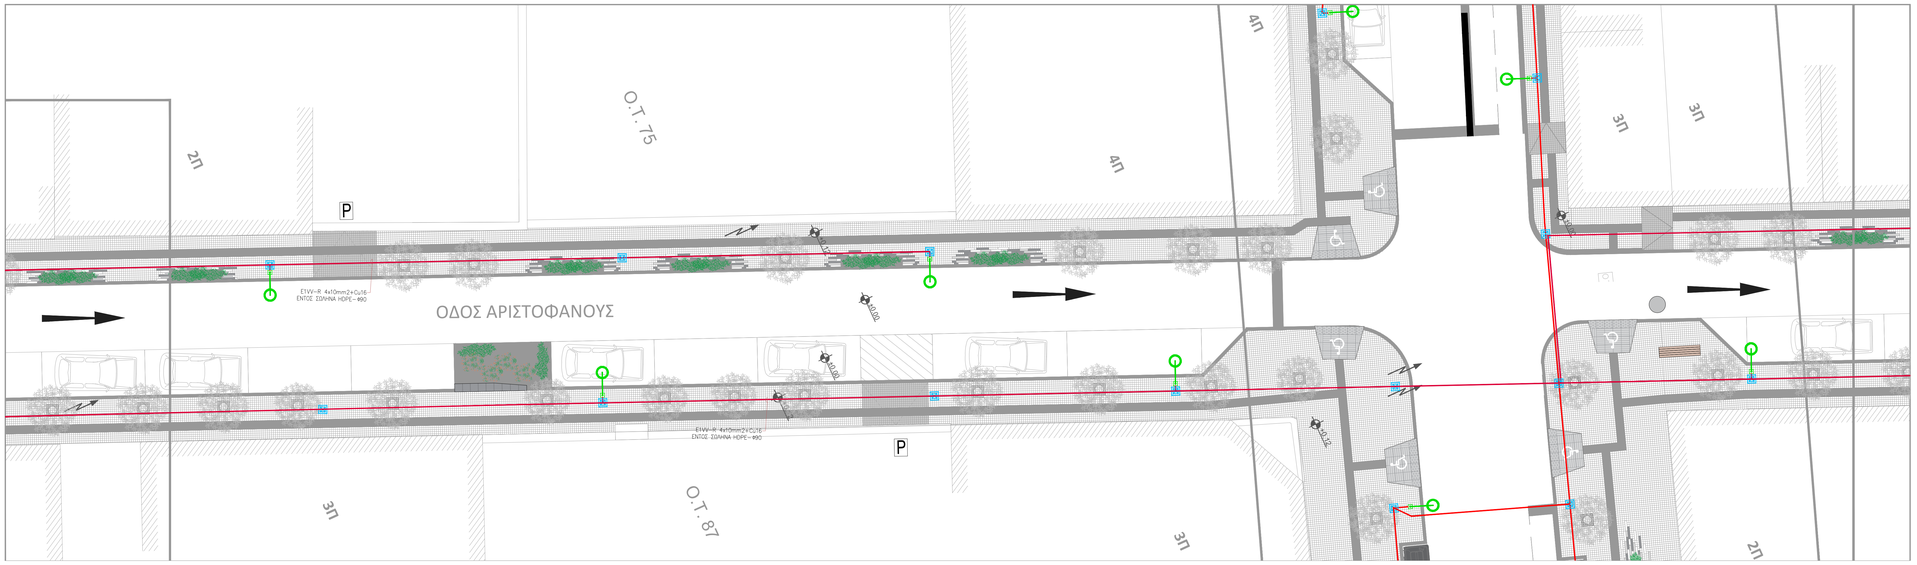

ΚΛΕΙΔΙ-ΔΙΑΝΟΜΗ

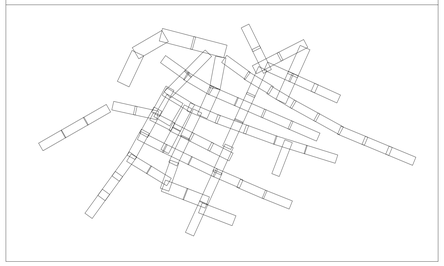

ΥΠΟΜΝΗΜΑ

Γενικά

- Ρυμοτομική Γραμμή
- Οικοδομική Γραμμή
- Κτίριο
- Ποδηλατόδρομος
- Κράσπεδο
- Θέση στάθμευσης
- Είσοδος σε ιδιωτικό χώρο στάθμευσης
- Ράμπα
- Θέση στάθμευσης - ΑΜΕΑ
- Διάβαση πεζών
- Σχάρα
- Κολόνα ΔΕΗ
- Θέση στάθμεσης
- Φρεάτιο Γενικά
- Φρεάτιο Αγνωστο
- Φανάρι
- ΚΑΦΑΟ
- Κιβώτιο ΔΕΗ

Υλικά δαπεδόστρωσης

- Οδόστρωμα
- Κυβόλιθος με αντιολισθηρή επιφάνεια (10x10 εκ.)
- Αντιολισθηρές τσιμεντένιες πλάκες (40x40 εκ.) Απο "Ψυχρά υλικά" σε γκρί απόχρωση
- Πλάκες όδευσης τυφλών απο γρανίτη κίτρο σαγρέ με αντιολισθηρή επιφάνεια 40x40 εκ.
- Παρτέρι με γραμμικούς κυβόλιθους πλάτους 10 εκ.

Αστικός εξοπλισμός

- Παγκάκι χωρίς πλάτη
- Χτιστό καθιστικό - Παρτέρι, με επικάλυψη από ξύλινες σανίδες - τύπος 1
- Χτιστό καθιστικό - Παρτέρι, με επικάλυψη από ξύλινες σανίδες - τύπος 2
- Χτιστό καθιστικό - Παρτέρι, με επικάλυψη από ξύλινες σανίδες - τύπος 3
- Χτιστό καθιστικό - Παρτέρι, με επικάλυψη από ξύλινες σανίδες - τύπος 4
- Μεταλλική σχάρα δέντων 60x60 εκ.
- Κάδος απορριμάτων

Φωτισμός

- Φωτιστικό κορυφής
- Διακοσμητικό οδικό με βραχίονα
- Αξονικό
- Φωτιστικό εδάφους

Φύτευση

- Υφιστάμεα πεύκα
- Υφιστάμενα φυλλοβόλα
- Υφιστάμενο δέντρο που κόβεται
- Προτεινόμενο δέντρο (1) Χαρουπιά
- Προτεινόμενο δέντρο (2)_ Κουτσουπιά
- Θαμνώδες φυτό (1) - γουνίπερος
- Θαμνώδες φυτό (2) - αγγελική νάνα / νανίτα
- Προτεινόμενο παρτέρι

ΕΛΛΗΝΙΚΗ ΔΗΜΟΚΡΑΤΙΑ
ΠΕΡΙΦΕΡΕΙΑ ΑΤΤΙΚΗΣ
ΔΗΜΟΣ ΧΑΛΑΝΔΡΙΟΥ

ΤΙΤΛΟΣ ΠΡΟΓΡΑΜΜΑΤΙΚΗΣ ΣΥΜΒΑΣΗΣ:	Παροχή υπηρεσιών ωρίμανσης του έργου: «ΒΙΟΚΛΙΜΑΤΙΚΗ - ΑΣΤΙΚΗ ΑΝΑΠΛΑΣΗ ΤΟΥ ΕΜΠΟΡΙΚΟΥ ΚΕΝΤΡΟΥ ΤΟΥ ΔΗΜΟΥ ΧΑΛΑΝΔΡΙΟΥ»
ΣΥΜΒΑΛΛΟΜΕΝΟΣ ΠΡΟΓΡΑΜΜΑΤΙΚΗΣ ΣΥΜΒΑΣΗΣ:	ΝΕΑ ΜΗΤΡΟΠΟΛΙΤΙΚΗ ΑΤΤΙΚΗ Αναπτυξιακός Οργανισμός Πρωτεύουσας Αττικής «ΝΕΑ ΜΗΤΡΟΠΟΛΙΤΙΚΗ ΑΤΤΙΚΗ Α.Ε. -ΑΝΑΠΤΥΞΙΑΚΟΣ ΟΡΓΑΝΙΣΜΟΣ ΤΟΠΙΚΗΣ ΑΥΤΟΔΙΟΙΚΗΣΗΣ»
Αντικείμενο:	ΗΛΕΚΤΡΟΜΗΧΑΝΟΛΟΓΙΚΗ ΜΕΛΕΤΗ

ΑΡΙΣΤΟΦΑΝΟΥΣ ΙΙ **ΦΩΤΙΣΜΟΣ**		**ΚΛΙΜΑΚΑ** 1:100 **ΑΡΙΘΜΟΣ ΣΧΕΔΙΟΥ** P26
		ΗΜΕΡΟΜΗΝΙΑ
ΕΚΔΟΣΗ ΣΧΕΔΙΟΥ	**1η ΕΚΔΟΣΗ**	**ΑΠΡΙΛΙΟΣ 2022**
	2η ΕΚΔΟΣΗ	
	3η ΕΚΔΟΣΗ	

ΔΙΕΥΘΥΝΣΗ ΤΕΧΝΙΚΩΝ ΕΡΓΩΝ "ΝΕΑ ΜΗΤΡΟΠΟΛΙΤΙΚΗ ΑΤΤΙΚΗ Α.Ε."	**ΥΠΟΓΡΑΦΗ** ΔΙΜΗΔΗΣ ΚΩΝ. ΧΑΡΑΛΑΜΠΟΣ ΔΙΠΛ. ΜΗΧΑΝΟΛΟΓΟΣ ΜΗΧΑΝΙΚΟΣ ΕΘΝΙΚΟΥ ΜΕΤΡΙΟΥ ΠΟΛΥΤΕΧΝΕΙΟΥ ΜΕΛΟΣ Τ.Ε.Ε. ΑΡΙΘΜΟΣ ΠΑΡΤΡΟΥ 111194 ΣΤΡΑΒΟΝΟΣ ΣΕΡ. ΠΕΡΙΣΤΕΡΙ ΤΚ. 12135 ΑΘΗΝΑ: 065786000 - ΤΗΛ.: 6974705309	**ΣΥΝΤΑΞΗ** Χαράλαμπος Δμήδης Μηχανολόγος Μηχανικός
	ΥΠΟΓΡΑΦΗ ΝΕΑ ΜΗΤΡΟΠΟΛΙΤΙΚΗ ΑΤΤΙΚΗ Α. Ε. ΑΝΑΠΤΥΞΙΑΚΟΣ ΟΡΓΑΝΙΣΜΟΣ ΤΟΠΙΚΗΣ ΑΥΤΟΔΙΟΙΚΗΣΗΣ ΛΕΩΦΟΡΟΣ ΑΝΔΡΕΑ ΠΑΠΑΝΔΡΕΟΥ 236 ΤΚ: 17672 ΑΘΗΝΑ: 6974705309 - ΑΘ. Υ. ΝΑΕ ΑΘΗΝΩΝ ΑΡΙΘΜΟΣ ΓΕΜΗ: 157785001000	**ΘΕΩΡΗΣΗ** Ο Διενθυντής Τεχνικών Έργων Κυνίνος Φλώρος Τοπογράφος Μηχανικός