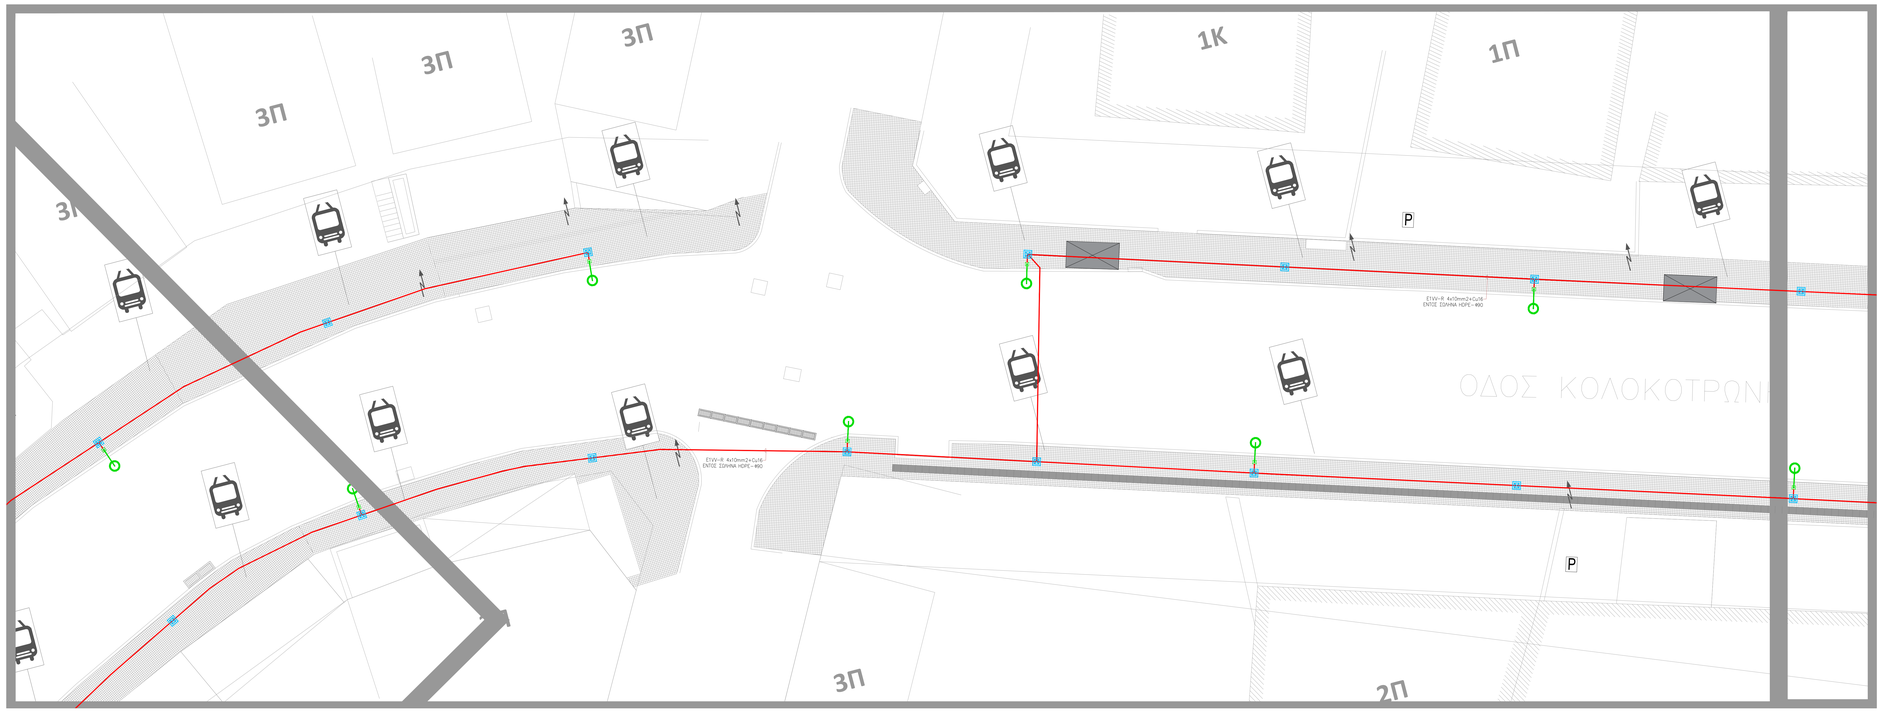

ΚΛΕΙΔΙ-ΔΙΑΝΟΜΗ

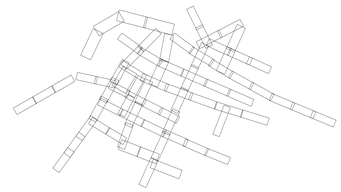

ΥΠΟΜΝΗΜΑ

Γενικά

- Ρυμοτομική Γραμμή
- Οικοδομική Γραμμή
- Κτίριο
- Ποδηλατόδρομος
- Κρασπέδο
- Θέση στάθμευσης
- Είσοδος σε ιδιωτικό χώρο στάθμευσης
- Ράμπα
- Θέση στάθμευσης - ΑΜΕΑ
- Διάβαση πεζών
- Σχάρα
- Κολόνα ΔΕΗ
- Θέση στάθμευσης
- Φρεάτιο Γενικό
- Φρεάτιο Άγνωστο
- Φανάρι
- ΚΑΦΑΟ
- Κιβώτιο ΔΕΗ

Υλικά διπεδόστρωσης

- Οδόστρωμα
- Κυβόλιθος με αντιολισθητή επιφάνεια (10x10 εκ)
- Αντιολισθητές τσιμεντένες πλάκες (40x40 εκ.) Απο "Ψυχρά υλικά" σε γκρί απόχρωση
- Πλάκες οδόστρ. τυφλών απο γρανίτη κίτρο σαγρέ με αντιολισθητή επιφάνεια 40x40 εκ.
- Παρτέρι με γραμμικούς κυβόλιθους πλάτους 10 εκ.

Αστικός εξοπλισμός

- Παγκάκι χωρίς πλάτη
- Χτιστό καθιστικό - Παρτέρι, με επικάλυψη από ξύλινες σανίδες - τύπος 1
- Χτιστό καθιστικό - Παρτέρι, με επικάλυψη από ξύλινες σανίδες - τύπος 2
- Χτιστό καθιστικό - Παρτέρι, με επικάλυψη από ξύλινες σανίδες - τύπος 3
- Χτιστό καθιστικό - Παρτέρι, με επικάλυψη από ξύλινες σανίδες - τύπος 4
- Μεταλλική σχάρα δέντων 60x60 εκ.
- Κάδος απορριμμάτων

Φυτισμός

- Φυτιστικό κορυφής
- Διακοσμητικό οδικό με βραχίονα
- Αξονικό
- Φυτιστικό εδάφους

Φύτευση

- Υψιστάμενα πεύκα
- Υψιστάμενα φυλλοβόλα
- Υψιστάμενο δέντρο που κόβεται
- Προτεινόμενο δέντρο (1) Χαροστιά
- Προτεινόμενο δέντρο (2)_ Κουτσουπιά
- Θαμνώδες φυτό (1) - γιουκίπους
- Θαμνώδες φυτό (2) - αγγλική νάνα / νεντία
- Προτεινόμενα παρτέρι

ΕΛΛΗΝΙΚΗ ΔΗΜΟΚΡΑΤΙΑ
ΠΕΡΙΦΕΡΕΙΑ ΑΤΤΙΚΗΣ
ΔΗΜΟΣ ΧΑΛΑΝΔΡΙΟΥ

ΤΙΤΛΟΣ ΠΡΟΓΡΑΜΜΑΤΙΚΗΣ ΣΥΜΒΑΣΗΣ:	Παροχή υπηρεσιών ωρίμανσης του έργου: **«ΒΙΟΚΛΙΜΑΤΙΚΗ - ΑΣΤΙΚΗ ΑΝΑΠΛΑΣΗ ΤΟΥ ΕΜΠΟΡΙΚΟΥ ΚΕΝΤΡΟΥ ΤΟΥ ΔΗΜΟΥ ΧΑΛΑΝΔΡΙΟΥ»**
ΣΥΜΒΑΛΛΟΜΕΝΟΣ ΠΡΟΓΡΑΜΜΑΤΙΚΗΣ ΣΥΜΒΑΣΗΣ:	ΝΕΑ ΜΗΤΡΟΠΟΛΙΤΙΚΗ ΑΤΤΙΚΗ Αναπτυξιακός Φορέας Δομής Περιφέρειας Αττικής «ΝΕΑ ΜΗΤΡΟΠΟΛΙΤΙΚΗ ΑΤΤΙΚΗ Α.Ε. ΑΝΑΠΤΥΞΙΑΚΟΣ ΟΡΓΑΝΙΣΜΟΣ ΤΟΠΙΚΗΣ ΑΥΤΟΔΙΟΙΚΗΣΗΣ»
Αντικείμενο:	**ΗΛΕΚΤΡΟΜΗΧΑΝΟΛΟΓΙΚΗ ΜΕΛΕΤΗ**

ΚΟΛΟΚΟΤΡΩΝΗ ΙΙ

ΦΩΤΙΣΜΟΣ

ΚΑΛΛΙΘΕΑ	
ΑΡΙΘΜΟΣ ΣΧΕΔΙΟΥ	**Ρ29**

		ΗΜΕΡΟΜΗΝΙΑ
ΕΚΔΟΣΗ ΣΧΕΔΙΟΥ	**1η ΕΚΔΟΣΗ**	**ΑΠΡΙΛΙΟΣ 2022**
	2η ΕΚΔΟΣΗ	
	3η ΕΚΔΟΣΗ	

ΔΙΕΥΘΥΝΣΗ ΤΕΧΝΙΚΩΝ ΕΡΓΩΝ "ΝΕΑ ΜΗΤΡΟΠΟΛΙΤΙΚΗ ΑΤΤΙΚΗ Α.Ε."

ΣΥΝΤΑΞΗ

ΥΠΟΓΡΑΦΗ

ΔΗΜΗΤΡΗΣ ΚΩΝ. ΚΑΡΑΧΑΛΙΟΣ
ΑΡΙΘ. ΜΗΤΡΩΟΥ ΤΕΕ: 99338
ΔΙΠΛ. ΜΗΧΑΝΟΛΟΓΟΣ ΜΗΧΑΝΙΚΟΣ
ΜΕΛΕΤΗΤΗΣ ΕΡΓΩΝ ΠΟΛΙΤΙΚΟΥ ΜΗΧΑΝΙΚΟΥ
ΣΥΜΒΟΥΛΟΣ ΤΕΕ - ΤΜΗΜΑ ΠΕΡΙΦ. ΤΑ. 121291
ΚΙΝΗΤΟ: 6977777222 - ΤΗΛ.: 6932755283

Χαράλαμπος Δημήτρης
Μηχανολόγος Μηχανικός

ΘΕΩΡΗΣΗ

ΥΠΟΓΡΑΦΗ

ΝΕΑ ΜΗΤΡΟΠΟΛΙΤΙΚΗ ΑΤΤΙΚΗ Α. Ε.
ΑΝΑΠΤΥΞΙΑΚΟΣ ΟΡΓΑΝΙΣΜΟΣ ΤΟΠΙΚΗΣ ΑΥΤΟΔΙΟΙΚΗΣΗΣ
ΑΝΑΠΤΥΞΙΑΚΟΣ ΟΡΓΑΝΙΣΜΟΣ ΤΟΠΙΚΗΣ ΑΥΤΟΔΙΟΙΚΗΣΗΣ ΠΕΡ. ΤΗΣ ΠΕΡΙΦ. ΑΤΤΙΚΗΣ
ΑΦΜ: 801447140 - ΔΟΥ: ΝΕΑ ΑΜΦΙΚΛΕΙΑ
ΑΡΙΘΜΟΣ ΜΕΡΜ: 1077/2021/001

Ο Διευθυντής Τεχνικών Έργων

Κυνηγός Φίλιππος
Τοπογράφος Μηχανικός