




ΝΕΑ ΜΗΤΡΟΠΟΛΙΤΙΚΗ ΑΤΤΙΚΗ

Αναπτυξιακός Οργανισμός Περιφέρειας Αττικής


ΝΕΑ ΜΗΤΡΟΠΟΛΙΤΙΚΗ ΑΤΤΙΚΗ Α.Ε.

ΑΝΑΠΤΥΞΙΑΚΟΣ ΟΡΓΑΝΙΣΜΟΣ ΤΟΠΙΚΗΣ ΑΥΤΟΔΙΟΙΚΗΣΗΣ


|                                                                   |   |                                                                           |
|-------------------------------------------------------------------|---|---------------------------------------------------------------------------|
| ΤΙΤΛΟΣ ΣΥΜΒΑΣΗΣ:                                                  | ΣΥΜΒΑΣΗ ΑΝΑΘΕΣΗΣ ΕΚΠΟΝΗΣΗΣ ΜΕΛΕΤΗΣ για την Παροχή υπηρεσιών ωρίμανσης του έργου: ΒΙΟΚΛΙΜΑΤΙΚΗ - ΑΣΤΙΚΗ ΑΝΑΠΛΑΣΗ ΤΟΥ ΕΜΠΟΡΙΚΟΥ ΚΕΝΤΡΟΥ ΤΟΥ ΔΗΜΟΥ ΧΑΛΑΝΔΡΙΟΥ   |                                                                           |
| ΑΝΑΔΟΧΟΣ ΣΥΜΒΑΣΗΣ:                                                | Ελευθερία Κ. Τζήκα<br>Αρχιτέκτων Μηχανικός Α.Π.Θ.<br>Χ. Τρικούπη 127, Ν. Ερυθραία<br>Email: erhtzk@gmail.com   |                                                                           |
| Αντικείμενο: ΑΡΧΙΤΕΚΤΟΝΙΚΗ ΜΕΛΕΤΗ                                 |   |                                                                           |
| Τίτλος τεύχους:                                                   |   |                                                                           |
| ΛΕΠΤΟΜΕΡΕΙΕΣ ΑΣΤΙΚΟΥ ΕΞΟΠΛΙΣΜΟΥ                                   |   |                                                                           |
|                                                                   | ΑΡ. ΤΕΥΧΟΥΣ   | T-2                                                                       |
|                                                                   |   | ΗΜΕΡΟΜΗΝΙΑ                                                                |
| ΕΚΔΟΣΗ ΣΧΕΔΙΟΥ                                                    | 1η ΕΚΔΟΣΗ   | ΦΕΒΡΟΥΑΡΙΟΣ 2022                                                          |
|                                                                   | 2η ΕΚΔΟΣΗ   | ΜΑΡΤΙΟΣ 2022                                                              |
|                                                                   | 3η ΕΚΔΟΣΗ   |                                                                           |
| ΥΠΟΓΡΑΦΗ                                                          | ΣΦΡΑΓΙΔΑ<br><br>Ο Μελετητής   |                                                                           |
|                                                                   |   | ΕΛΕΓΧΟΣ                                                                   |
| ΔΙΕΥΘΥΝΣΗ<br>ΤΕΧΝΙΚΩΝ ΕΡΓΩΝ<br>"ΝΕΑ ΜΗΤΡΟΠΟΛΙΤΙΚΗ<br>ΑΤΤΙΚΗ Α.Ε." | ΥΠΟΓΡΑΦΗ<br>   | Δήμητρα Παλαιολόγου<br>Περιβαλλοντολόγος                                  |
|                                                                   |   | ΘΕΩΡΗΣΗ                                                                   |
|                                                                   | ΥΠΟΓΡΑΦΗ<br><br>ΝΕΑ ΜΗΤΡΟΠΟΛΙΤΙΚΗ ΑΤΤΙΚΗ Α.Ε.<br>ΑΝΑΠΤΥΞΙΑΚΟΣ ΟΡΓΑΝΙΣΜΟΣ ΤΟΠΙΚΗΣ ΑΥΤΟΔΙΟΙΚΗΣΗΣ<br>ΛΕΩΦΟΡΟΣ ΑΝΔΡΕΑ ΣΥΓΓΡΟΥ 236 ΤΚ: 17672<br>ΑΦΜ: 801485140 - Δ.Ο.Υ. ΦΑΕ ΑΘΗΝΩΝ<br>ΑΡΙΘΜΟΣ ΓΕΜΗ: 157785801000 | Ο Διευθυντής Τεχνικών Έργων<br><br>Κων/νος Φλώρος<br>Τοπογράφος Μηχανικός |

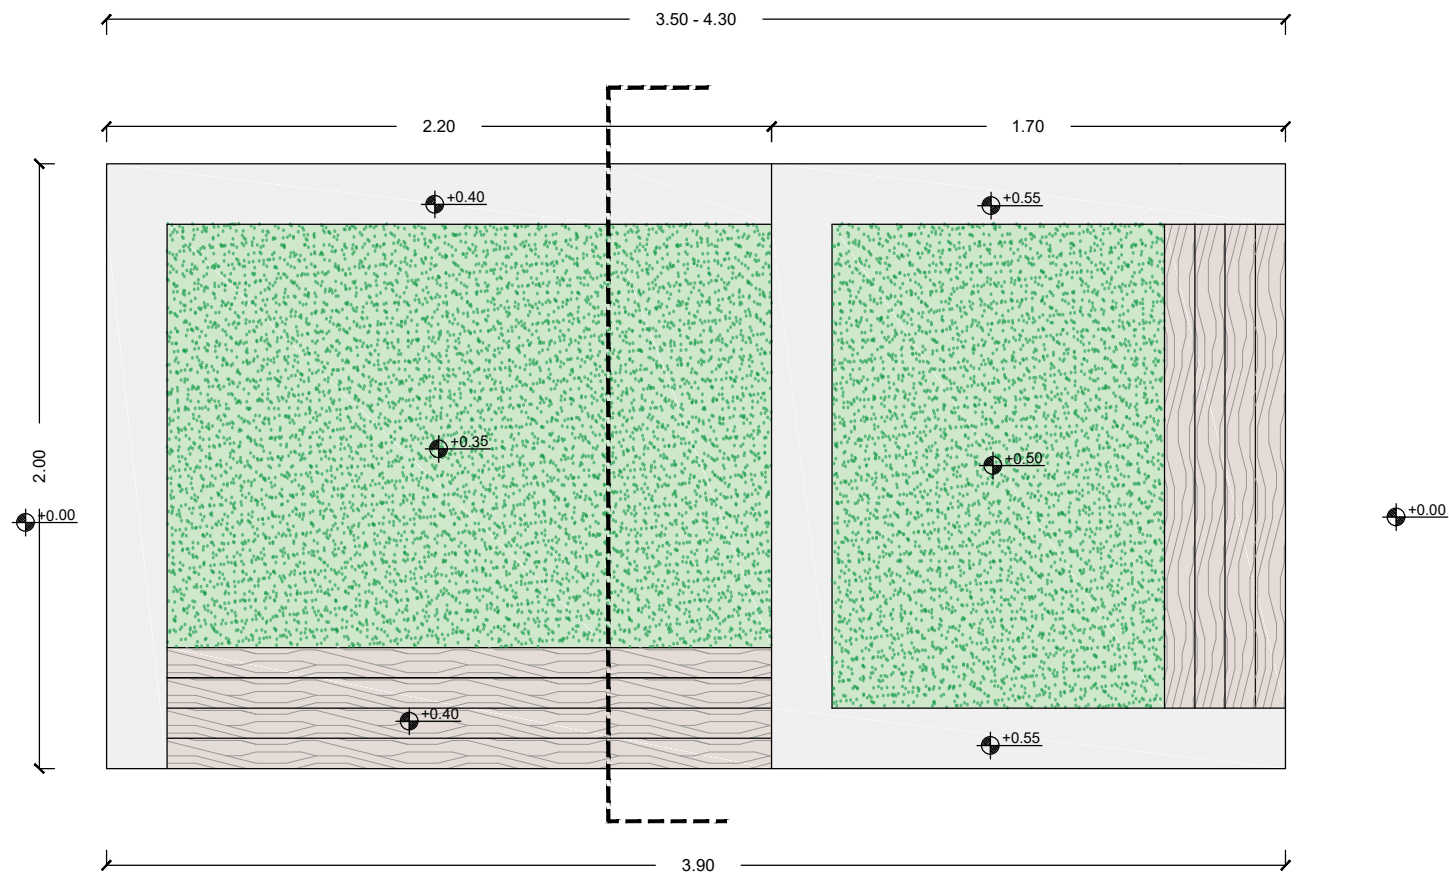


ΚΑΤΟΨΗ

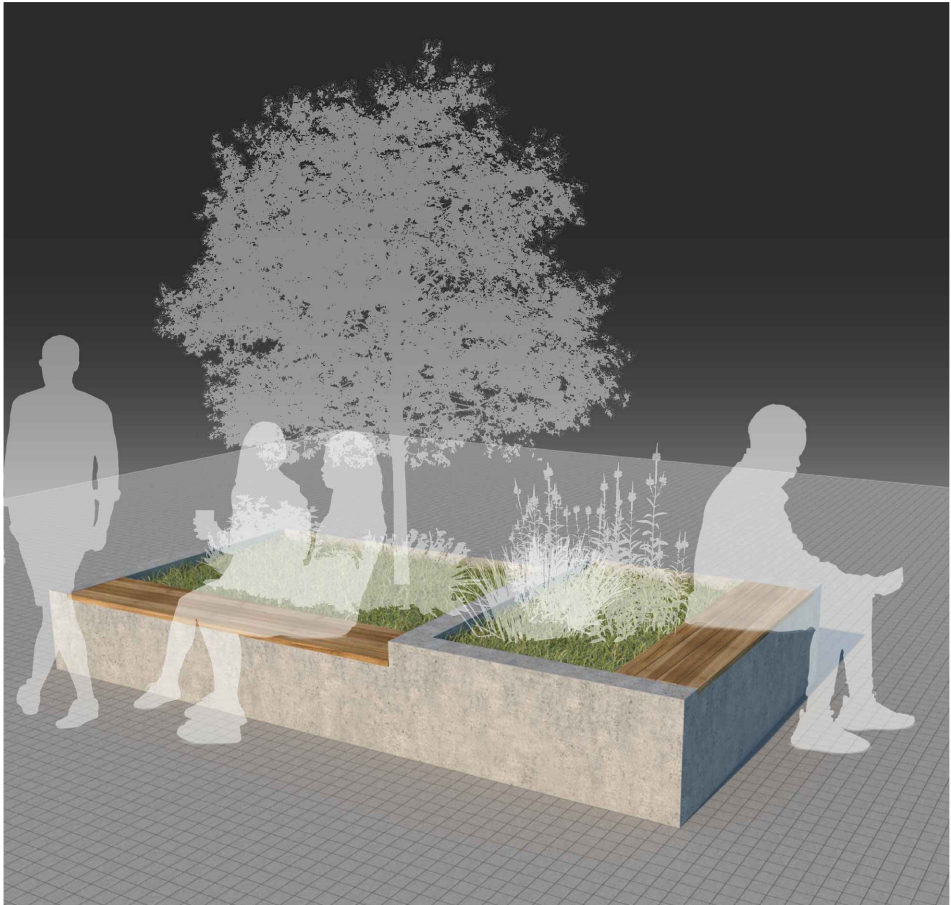

ΦΩΤΟΡΕΑΛΙΣΤΙΚΗ ΑΠΕΙΚΟΝΙΣΗ

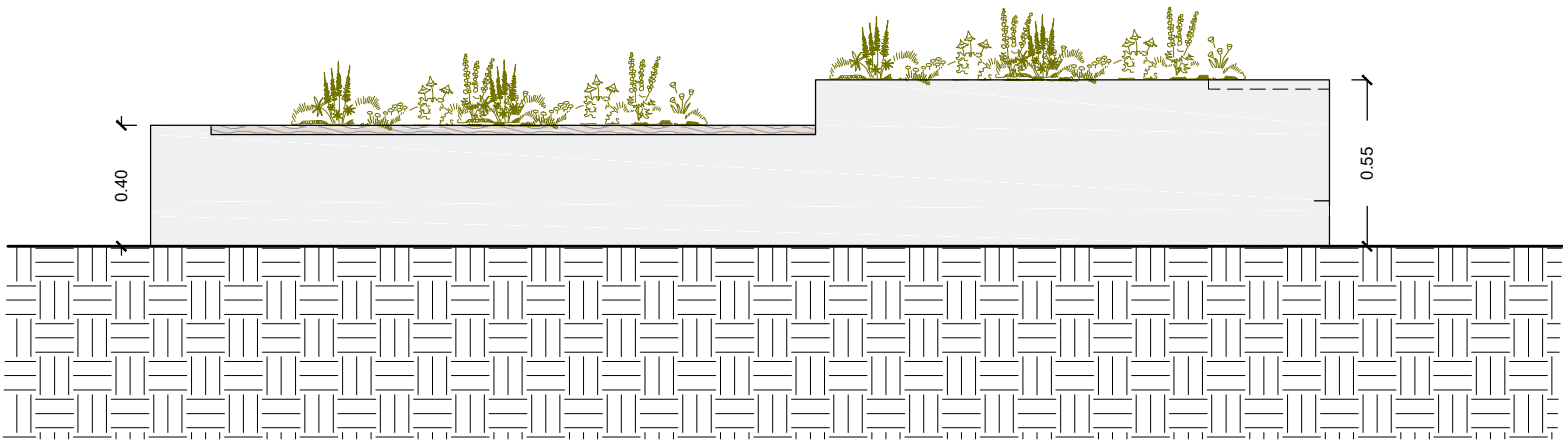


ΟΨΗ

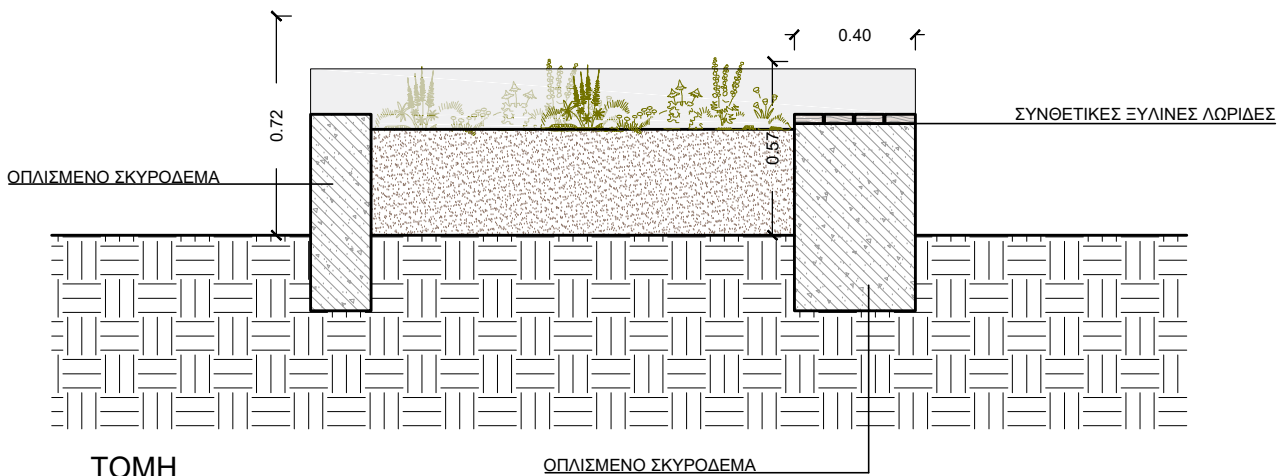

ΤΟΜΗ


|                                                  |        |     |
|--------------------------------------------------|--------|-----|
| ΘΕΜΑ ΣΧΕΔΙΟΥ                                     |        |     |
| ΚΑΤΑΣΚΕΥΑΣΤΙΚΗ ΛΕΠΤΟΜΕΡΕΙΑ                       |        |     |
| ΟΡΘΟΓΩΝΙΟ ΚΑΘΙΣΤΙΚΟ ΣΤΗΝ ΟΔΟ ΧΑΪΜΑΝΤΑ<br>ΤΥΠΟΣ 1 |        |     |
| ΚΛΙΜΑΚΑ                                          | 1 : 25 | A/A |
|                                                  |        | K1  |

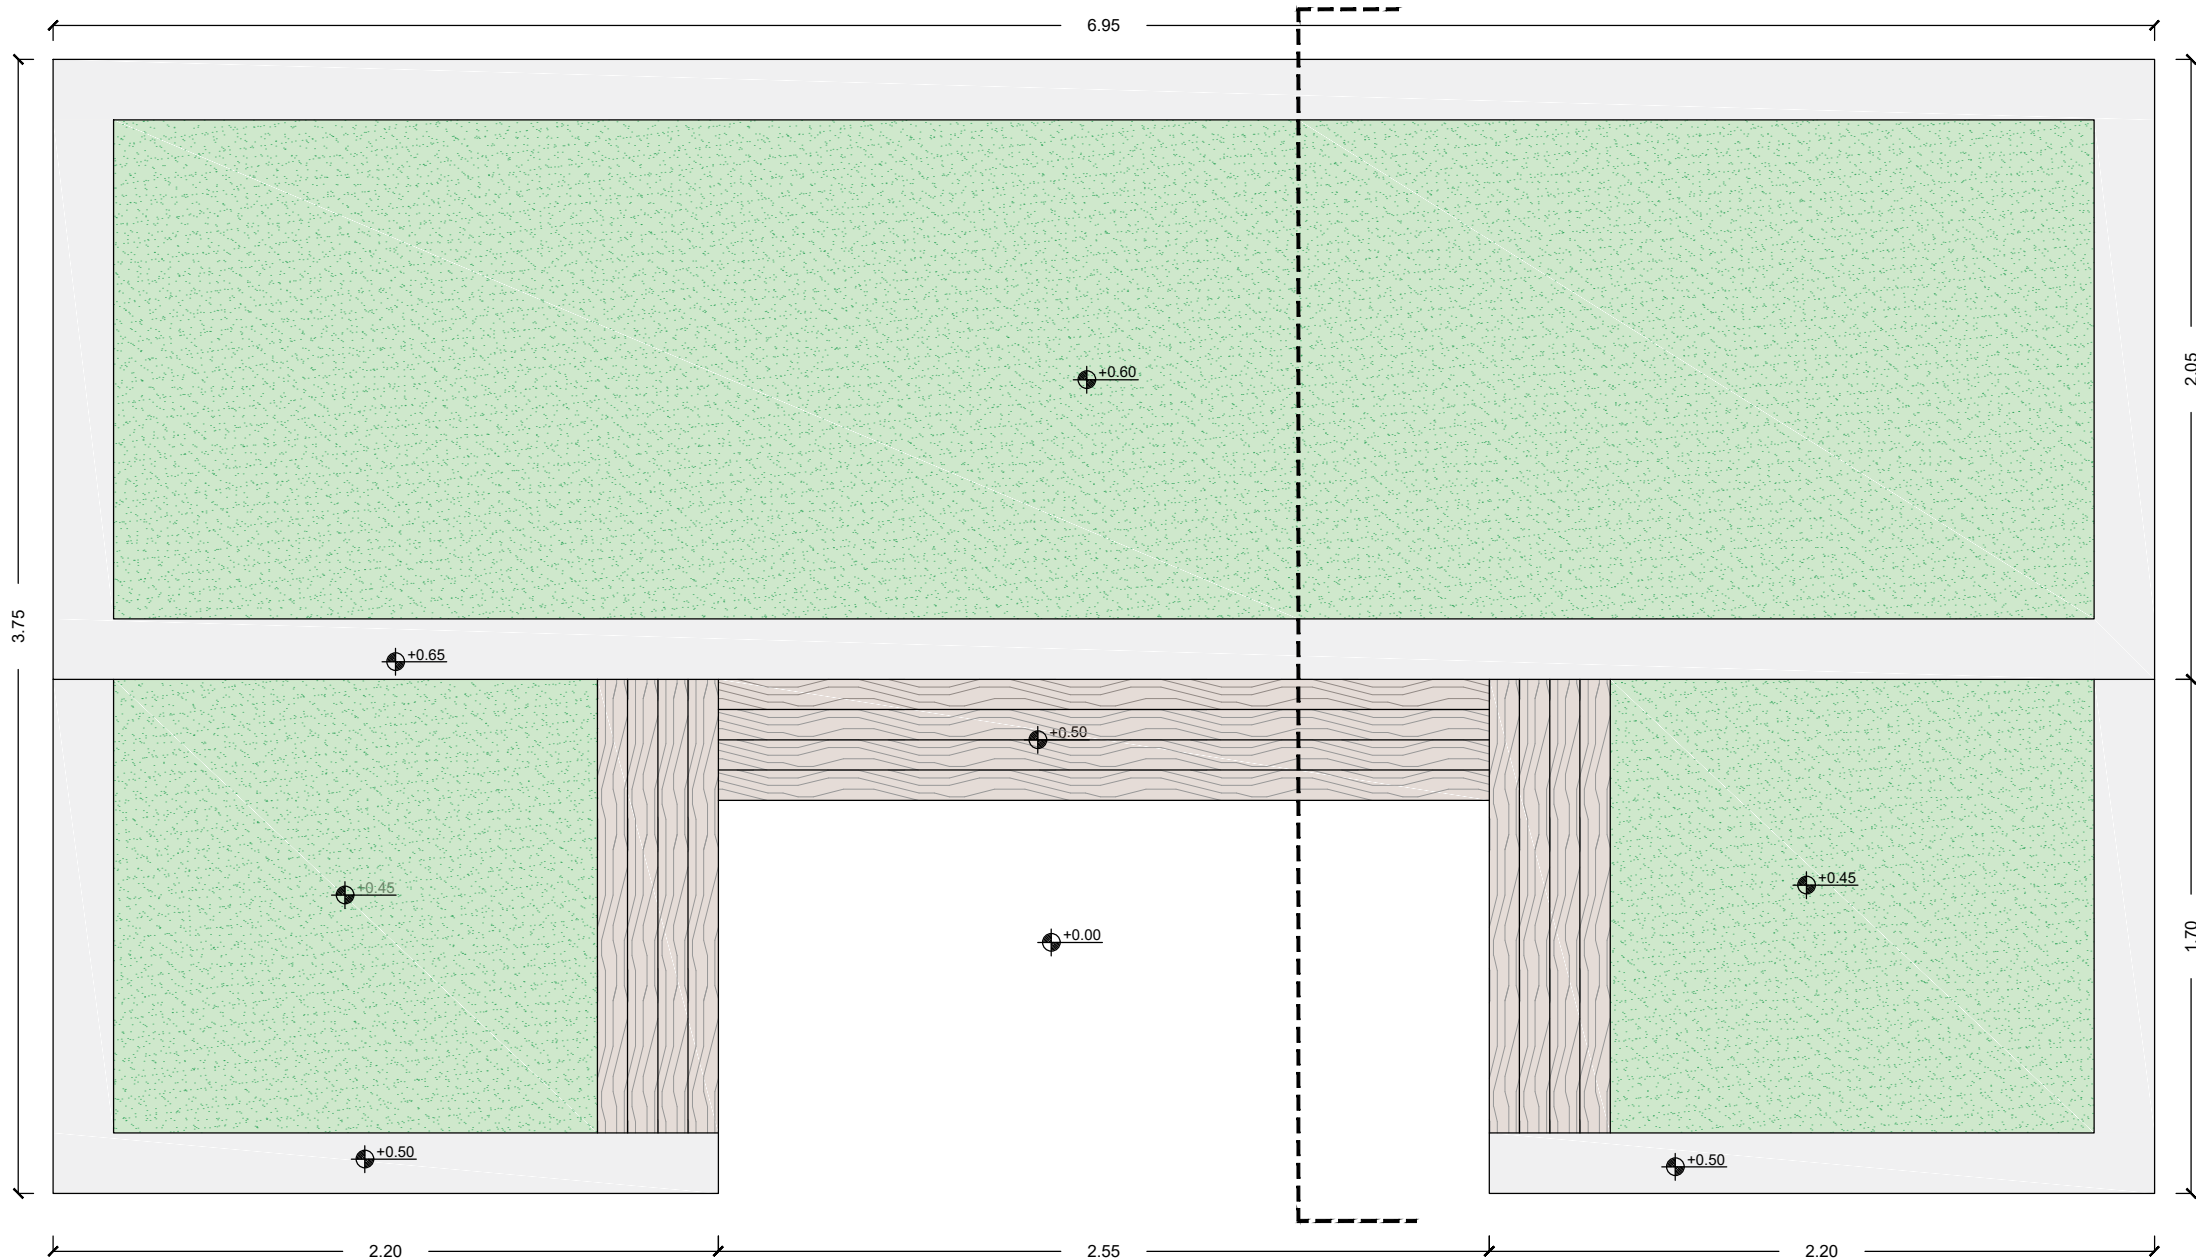


ΚΑΤΟΨΗ



ΦΩΤΟΡΕΑΛΙΣΤΙΚΗ ΑΠΕΙΚΟΝΙΣΗ

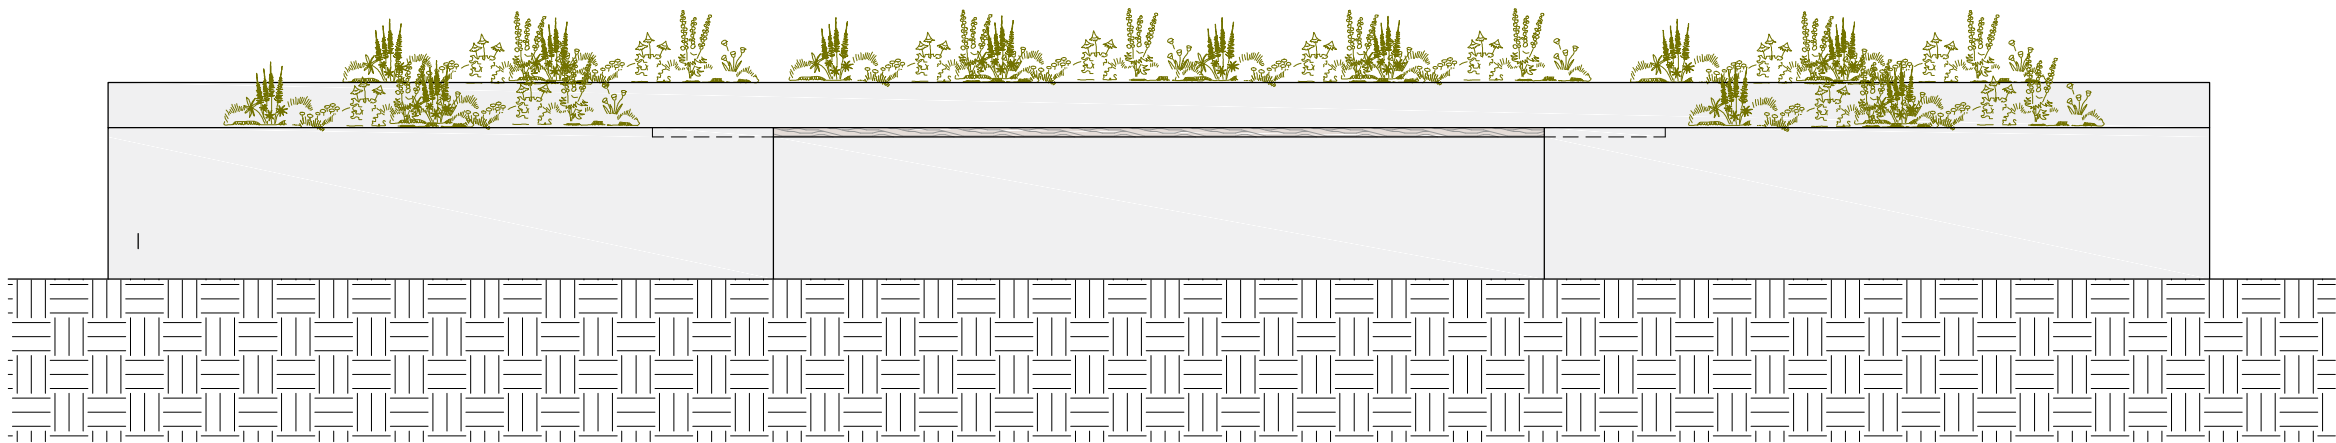


ΟΨΗ

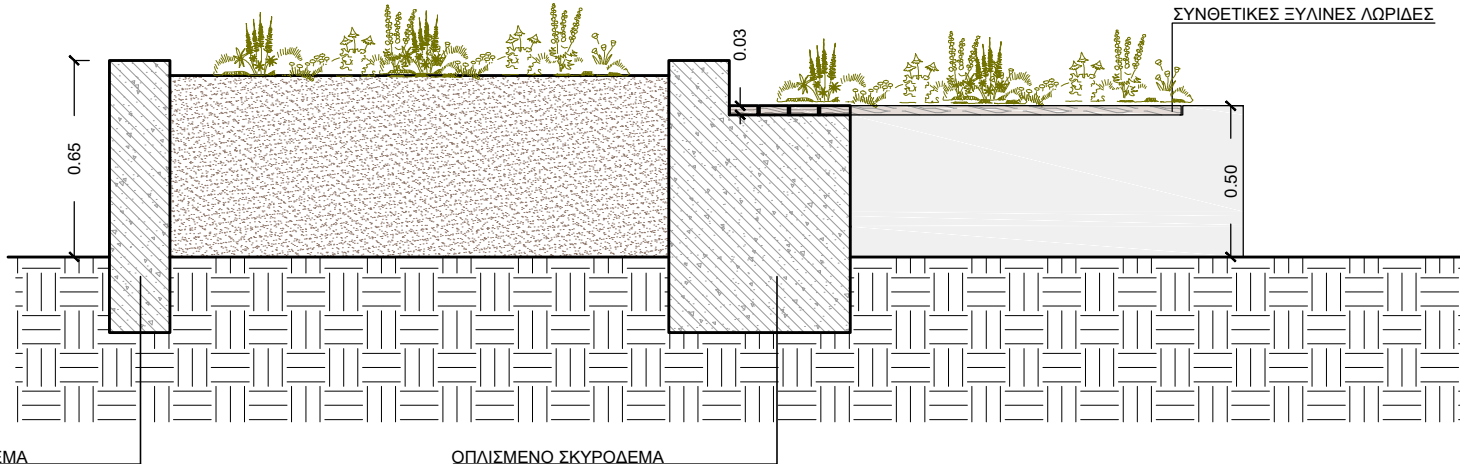




ΤΟΜΗ

ΘΕΜΑ ΣΧΕΔΙΟΥ

| ΚΑΤΑΣΚΕΥΑΣΤΙΚΗ ΛΕΠΤΟΜΕΡΕΙΑ           |        |     |
|--------------------------------------|--------|-----|
| ΠΑΓΚΑΚΙ ΣΕ ΣΧΗΜΑ Π ΣΤΗΝ ΟΔΟ ΧΑΪΜΑΝΤΑ |        |     |
| ΚΛΙΜΑΚΑ                              | 1 : 25 | A/A |
|                                      |        | K2  |




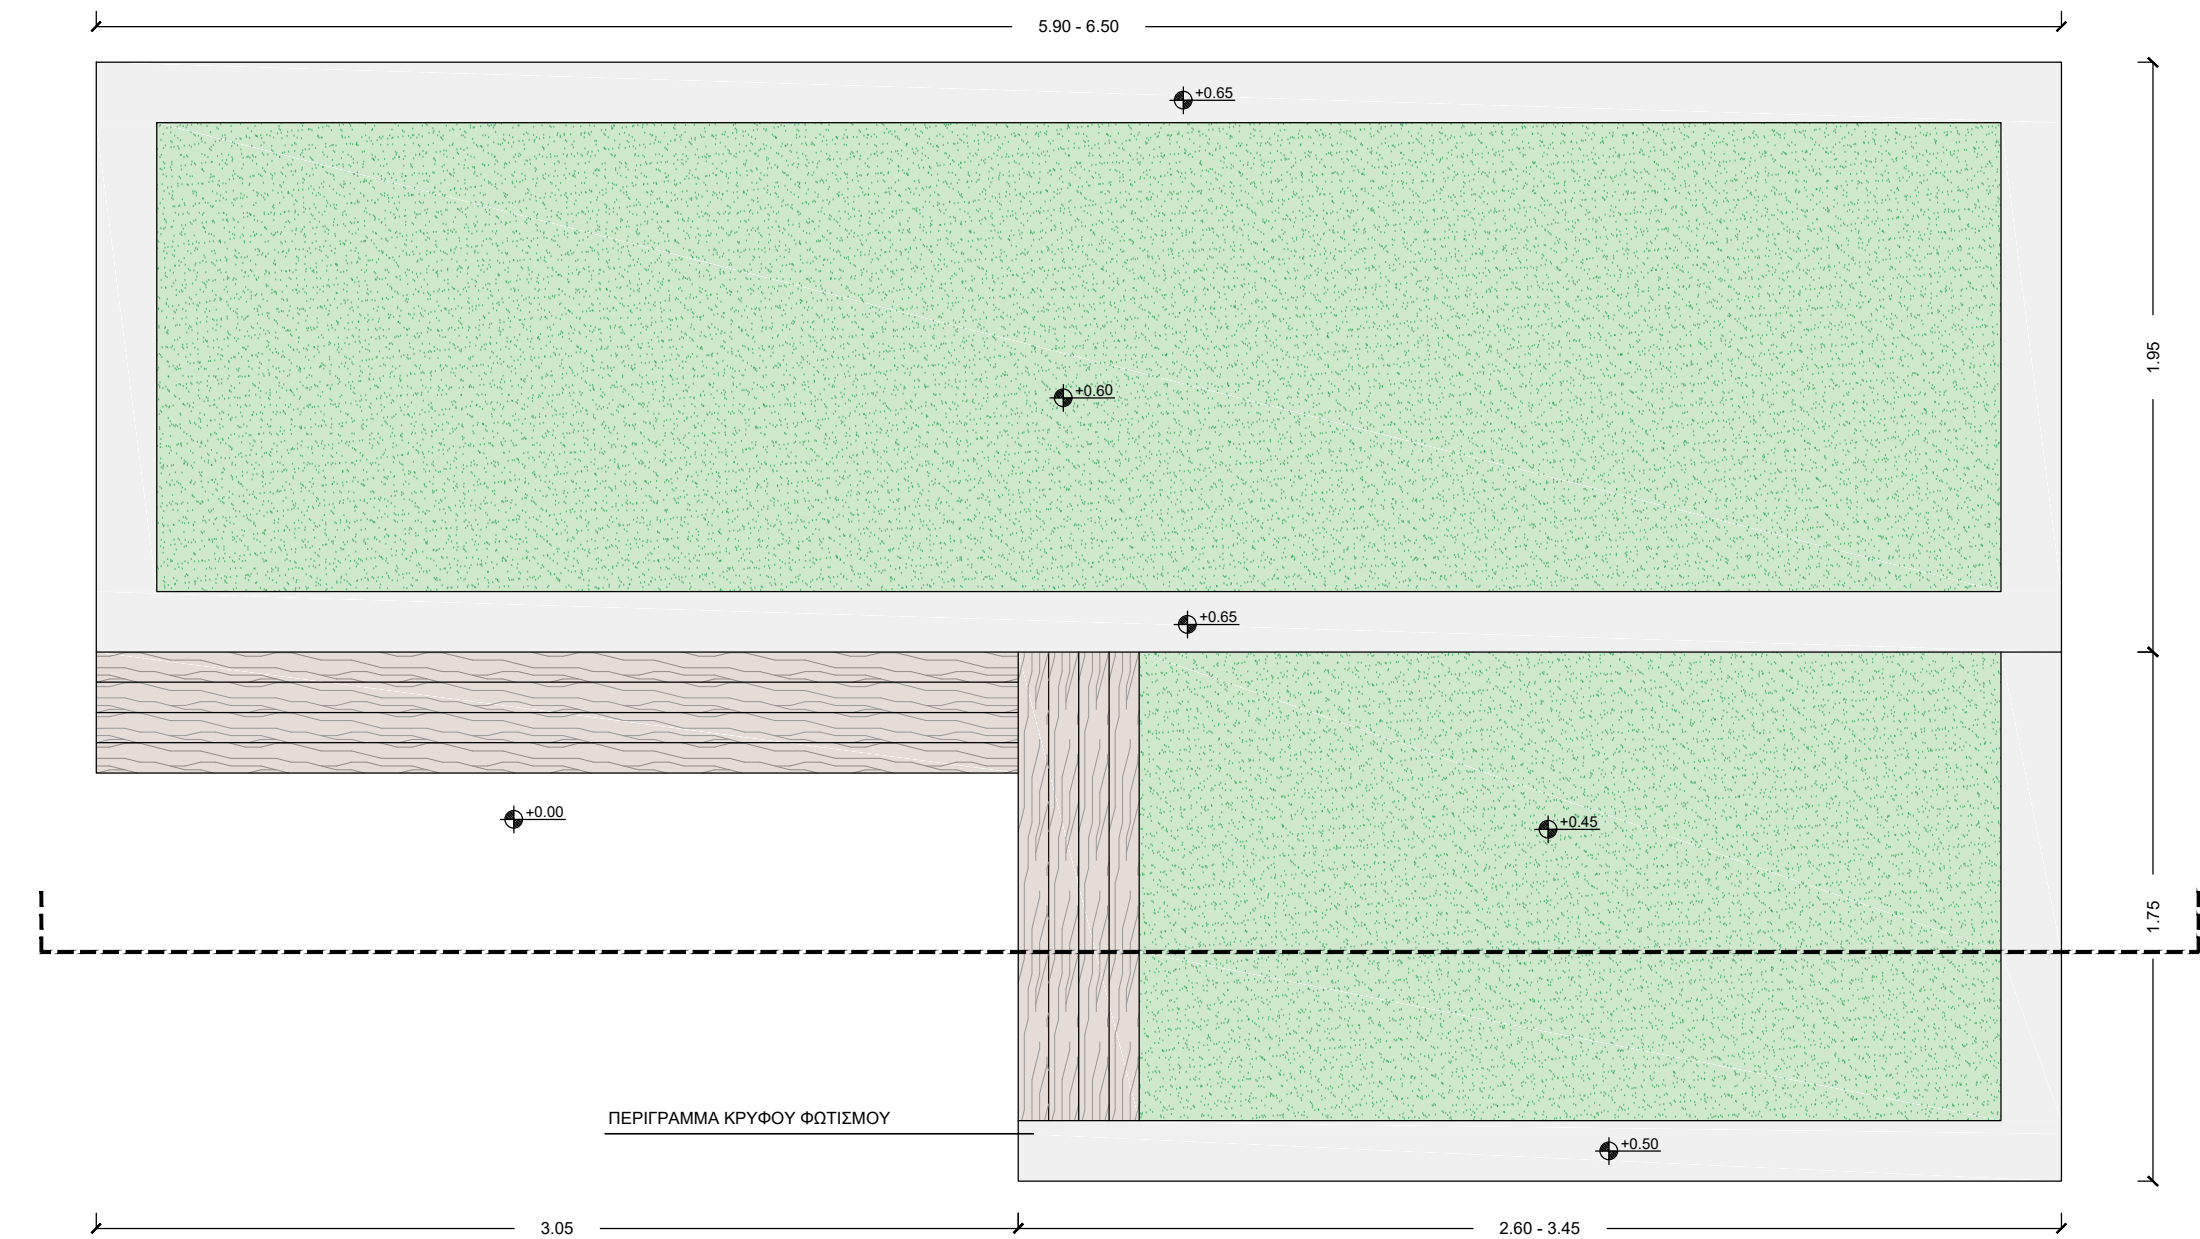


ΚΑΤΟΨΗ

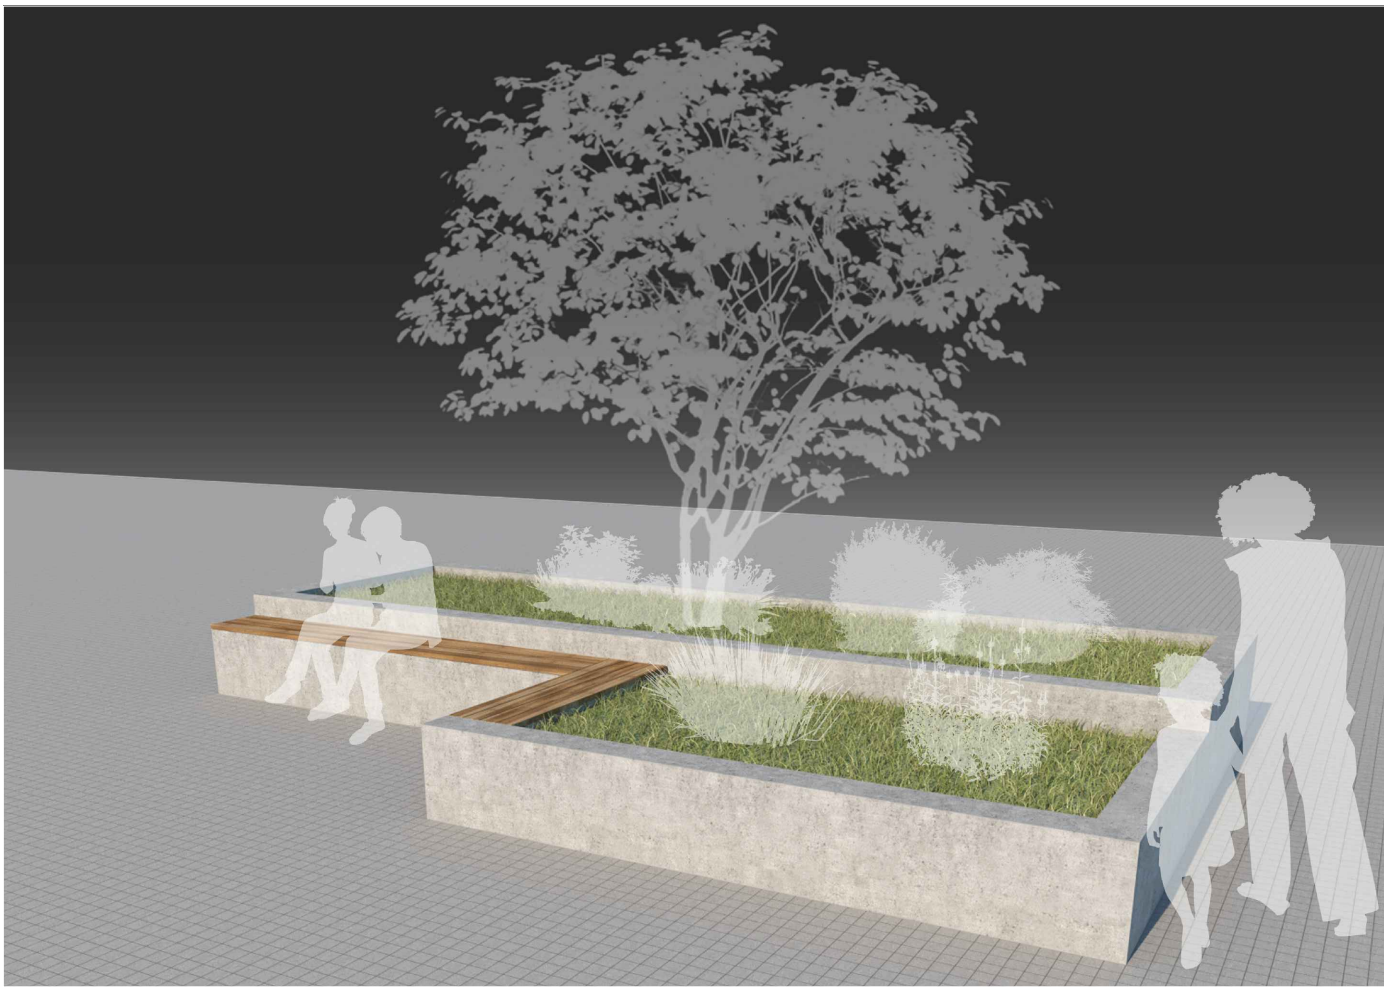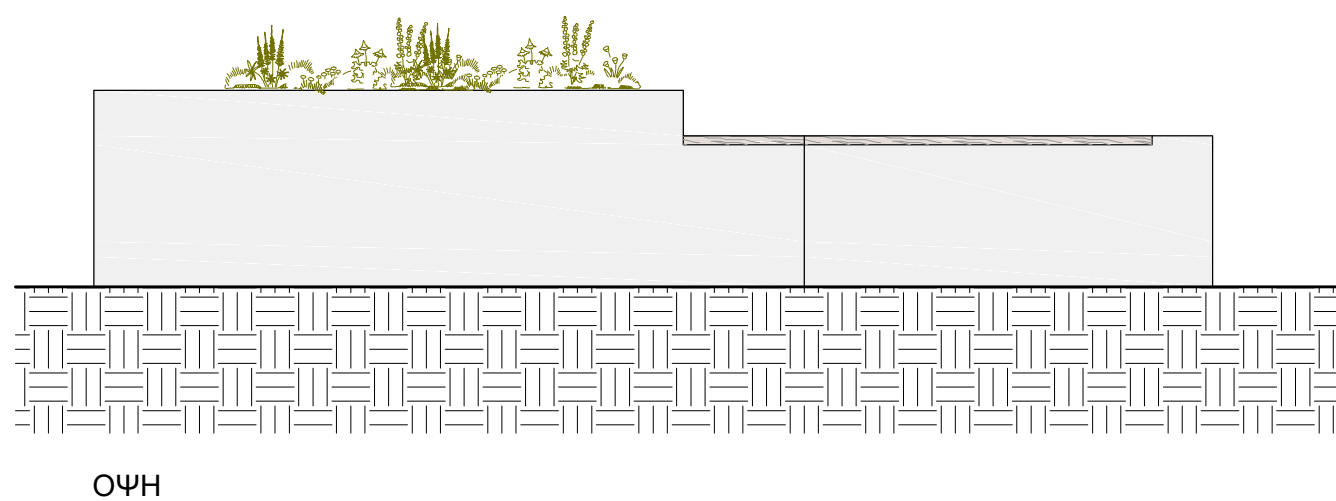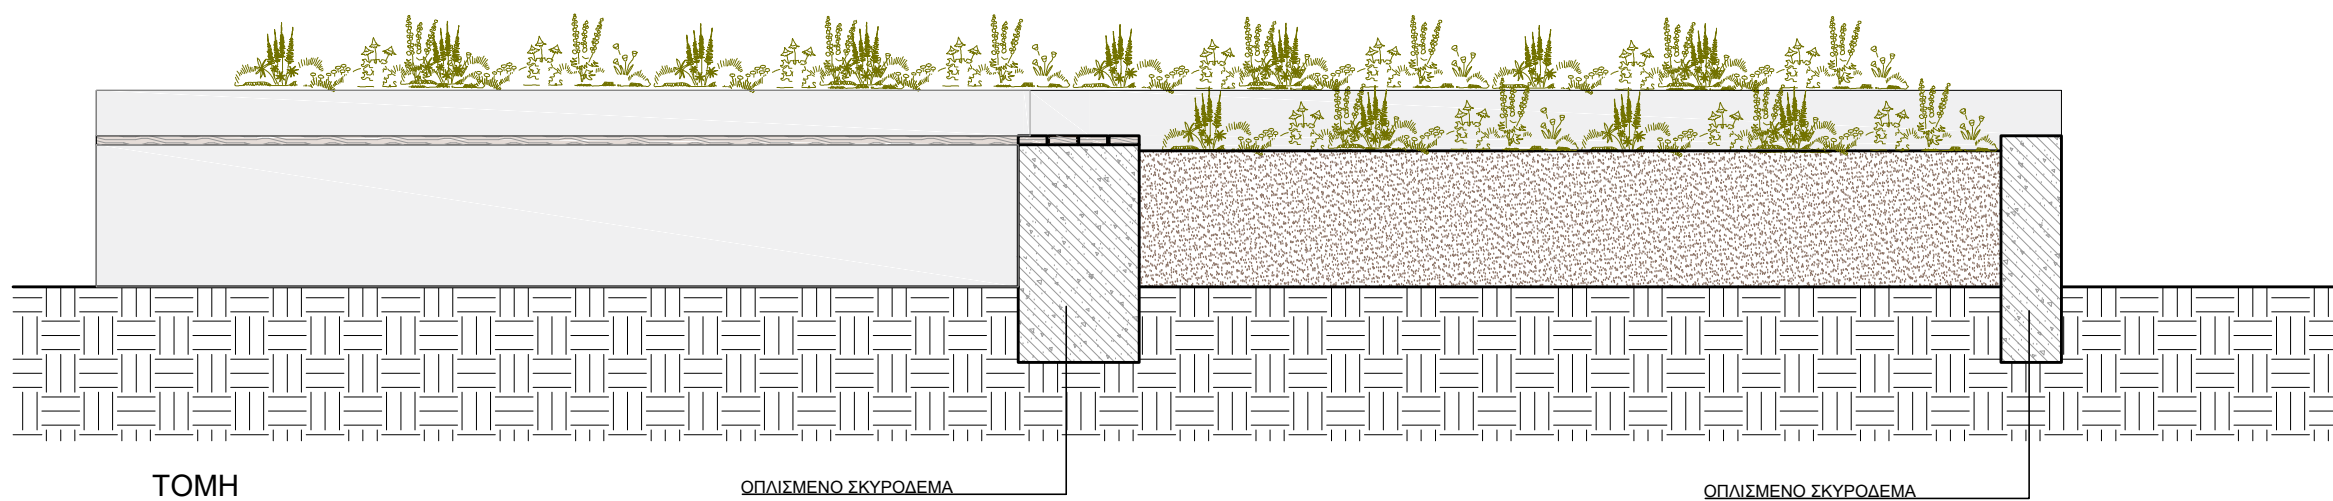





ΦΩΤΟΡΕΑΛΙΣΤΙΚΗ ΑΠΕΙΚΟΝΙΣΗ

| ΘΕΜΑ ΣΧΕΔΙΟΥ                         |        |     |    |
|--------------------------------------|--------|-----|----|
| ΚΑΤΑΣΚΕΥΑΣΤΙΚΗ ΛΕΠΤΟΜΕΡΕΙΑ           |        |     |    |
| ΠΑΓΚΑΚΙ ΣΕ ΣΧΗΜΑ Γ ΣΤΗΝ ΟΔΟ ΧΑΪΜΑΝΤΑ |        |     |    |
| ΚΛΙΜΑΚΑ                              | 1 : 25 | A/A | K3 |

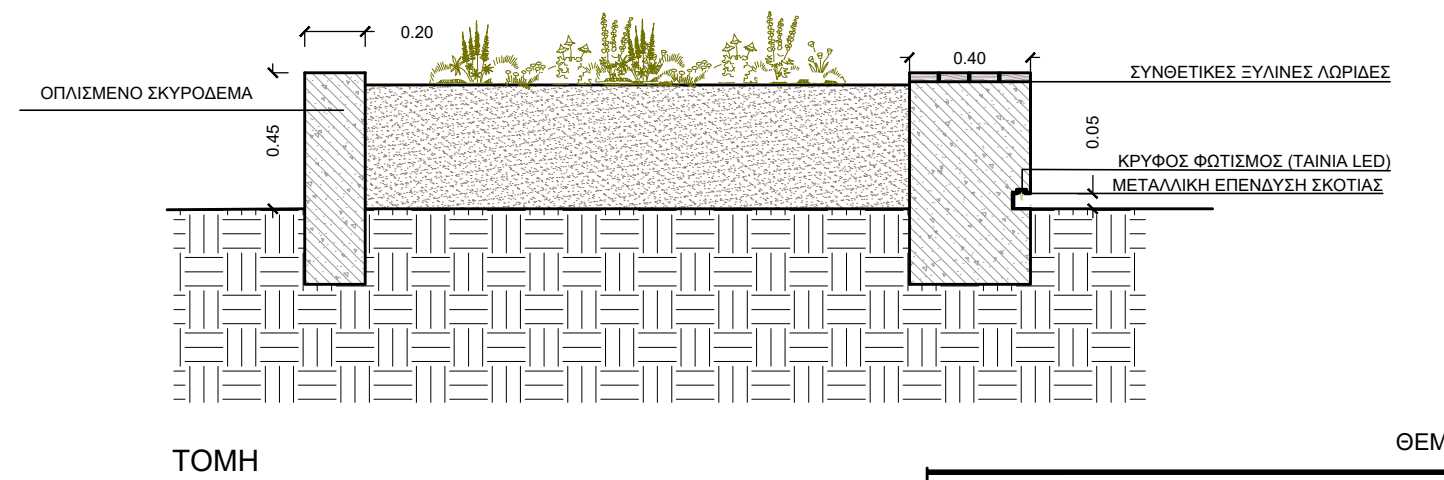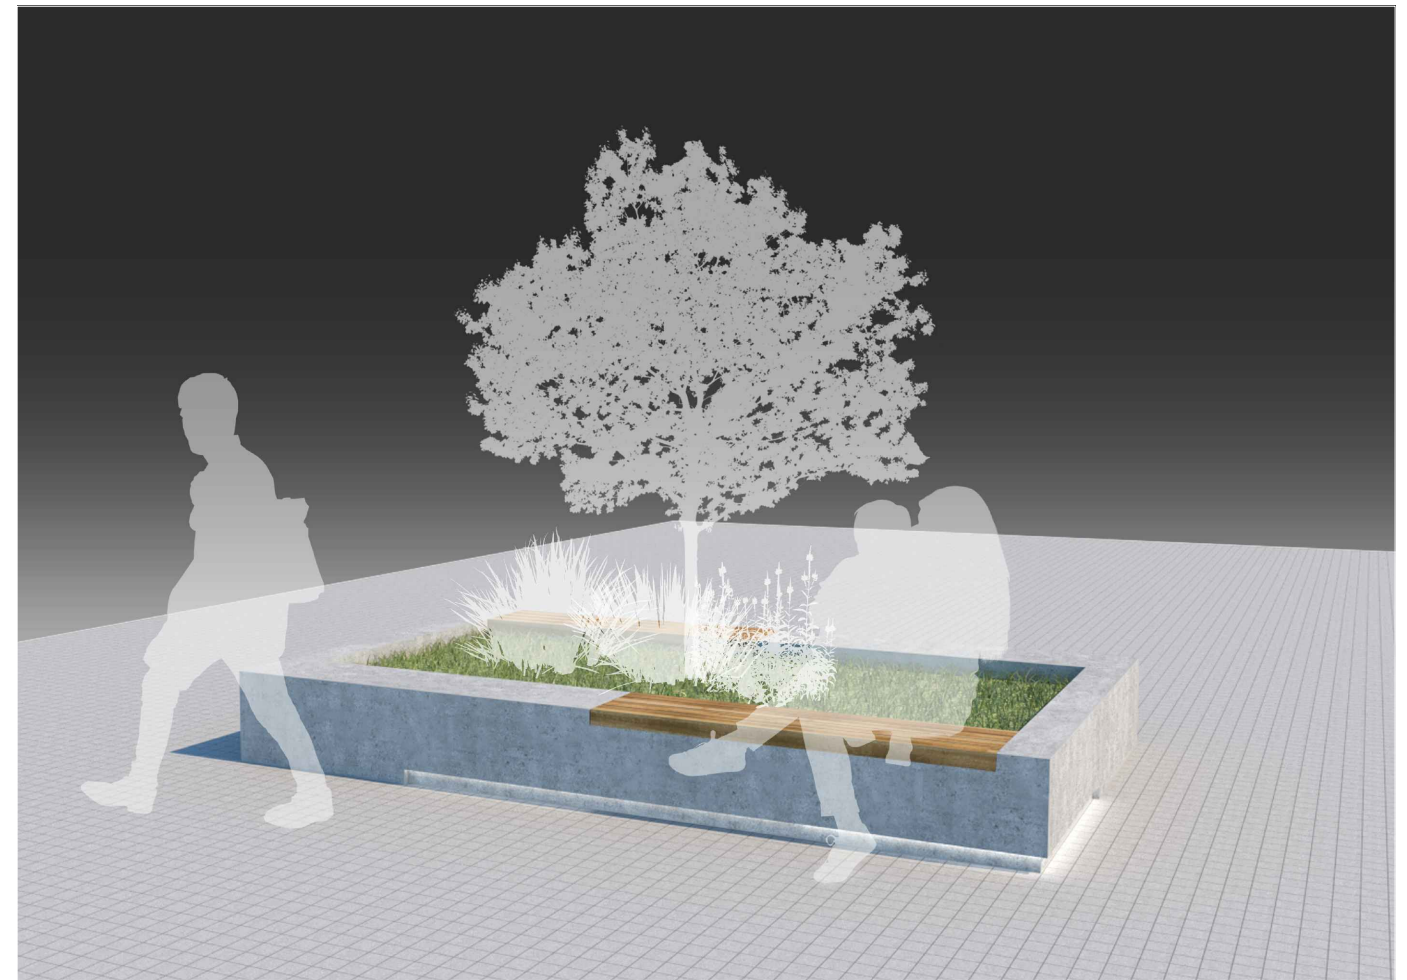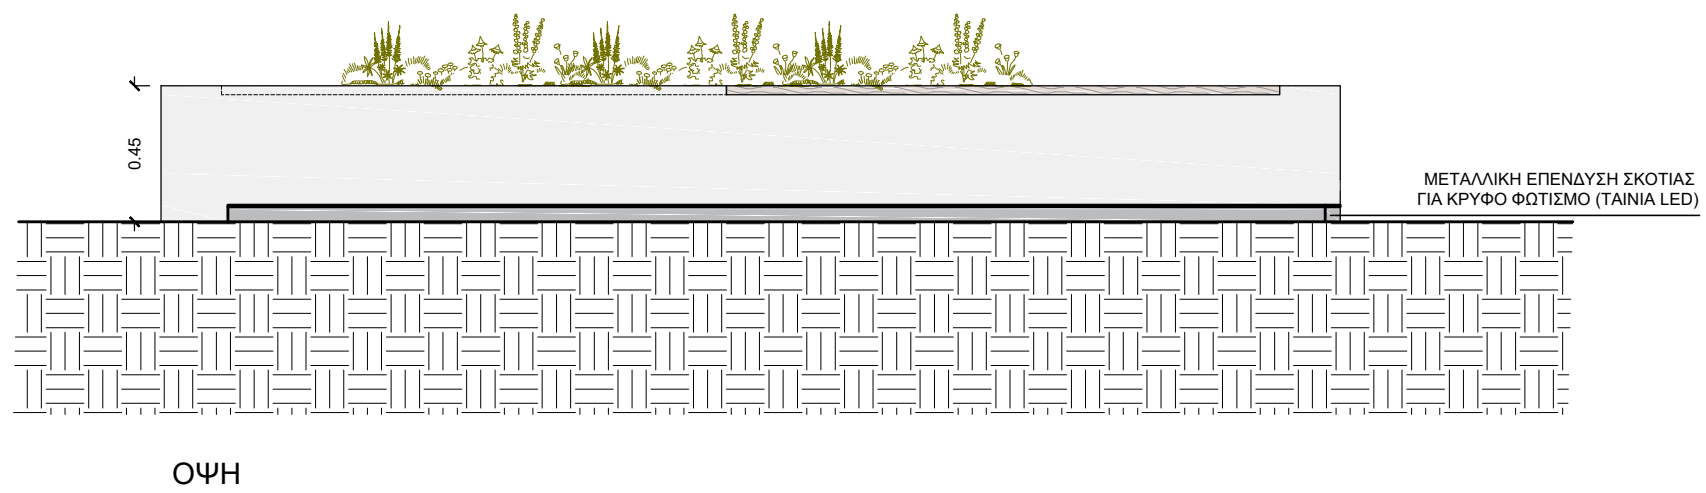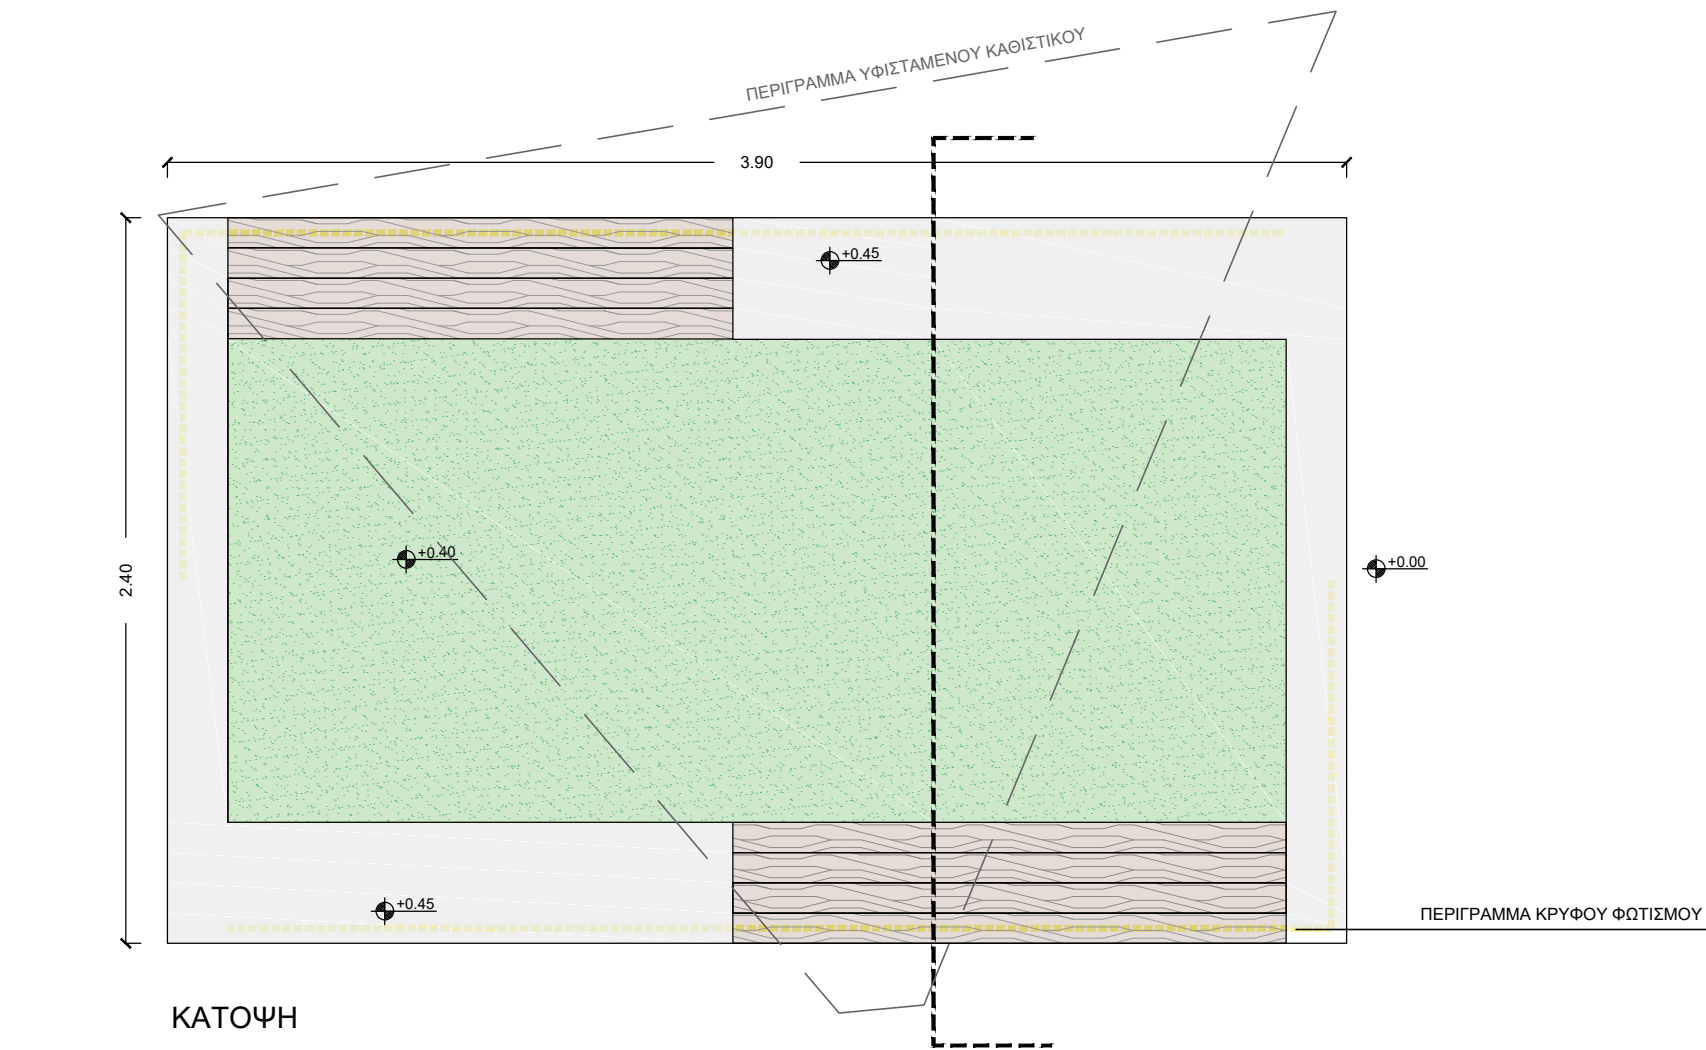

ΘΕΜΑ ΣΧΕΔΙΟΥ

| ΚΑΤΑΣΚΕΥΑΣΤΙΚΗ ΛΕΠΤΟΜΕΡΕΙΑ               |        |     |
|------------------------------------------|--------|-----|
| ΟΡΘΟΓΩΝΙΟ ΚΑΘΙΣΤΙΚΟ ΣΤΗΝ ΟΔΟ ΚΑΤΣΟΥΛΙΕΡΗ |        |     |
| ΤΥΠΟΣ 1                                  |        |     |
| ΚΛΙΜΑΚΑ                                  | 1 : 25 | A/A |
|                                          |        | K4  |

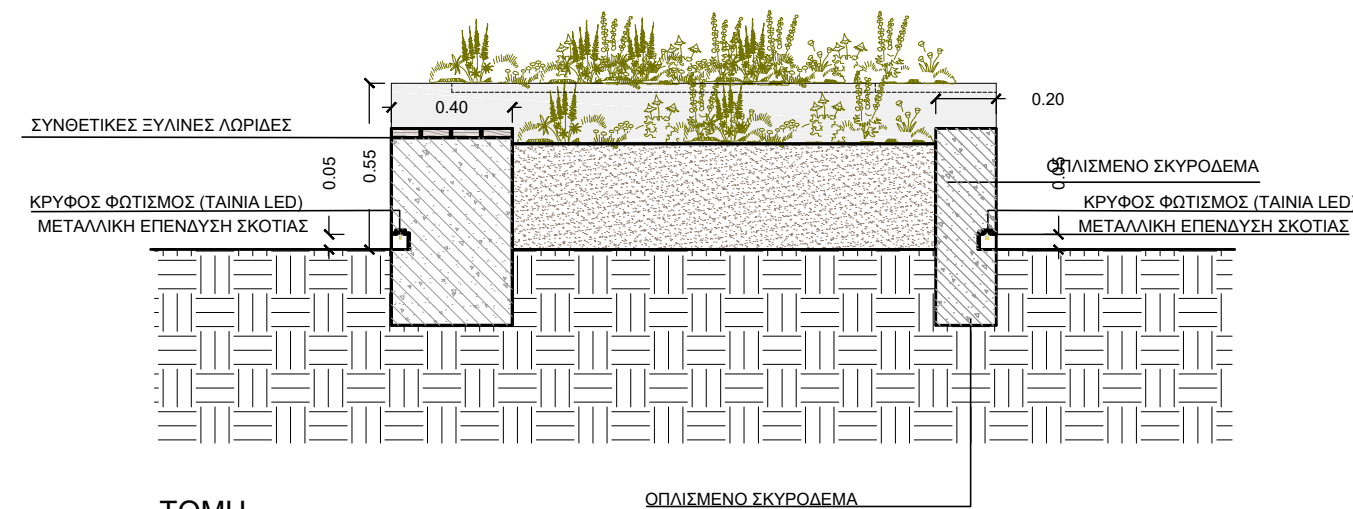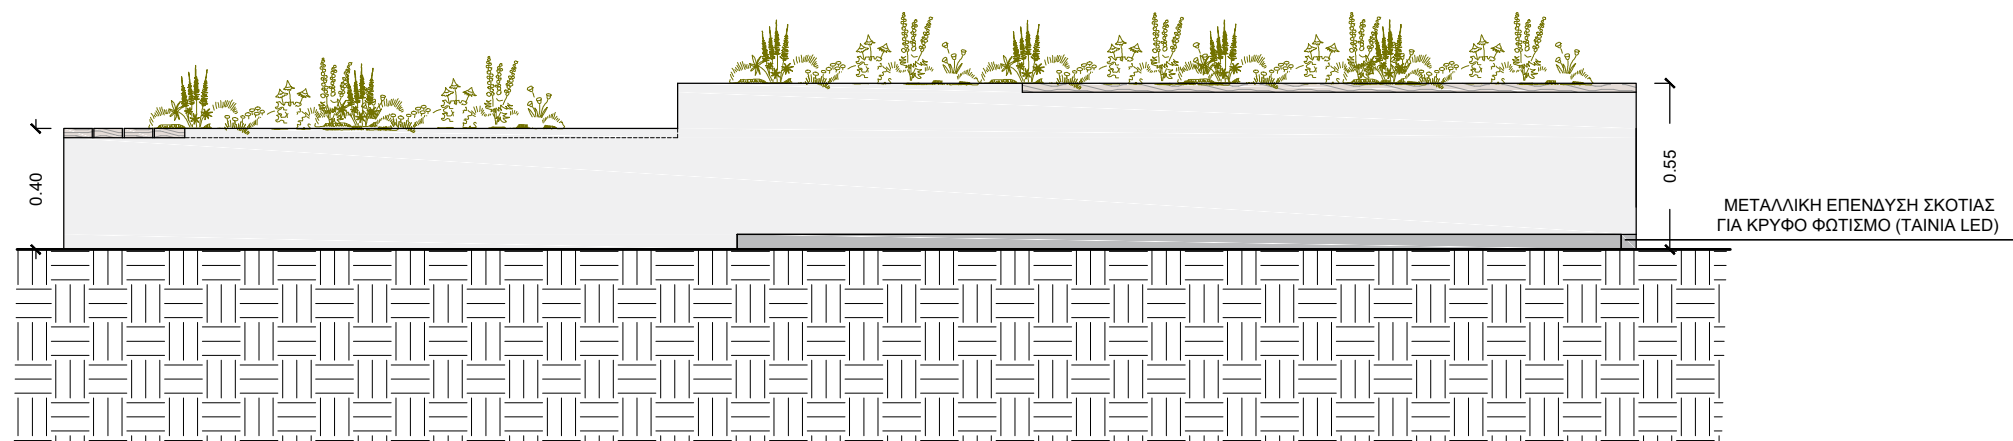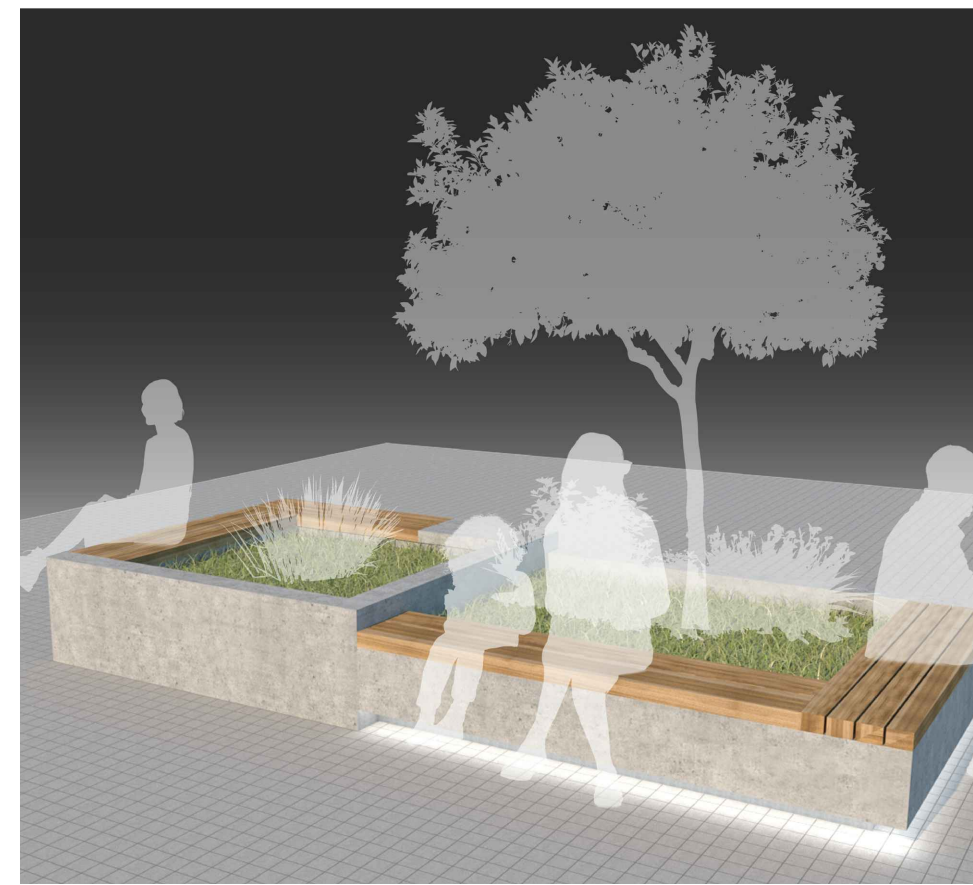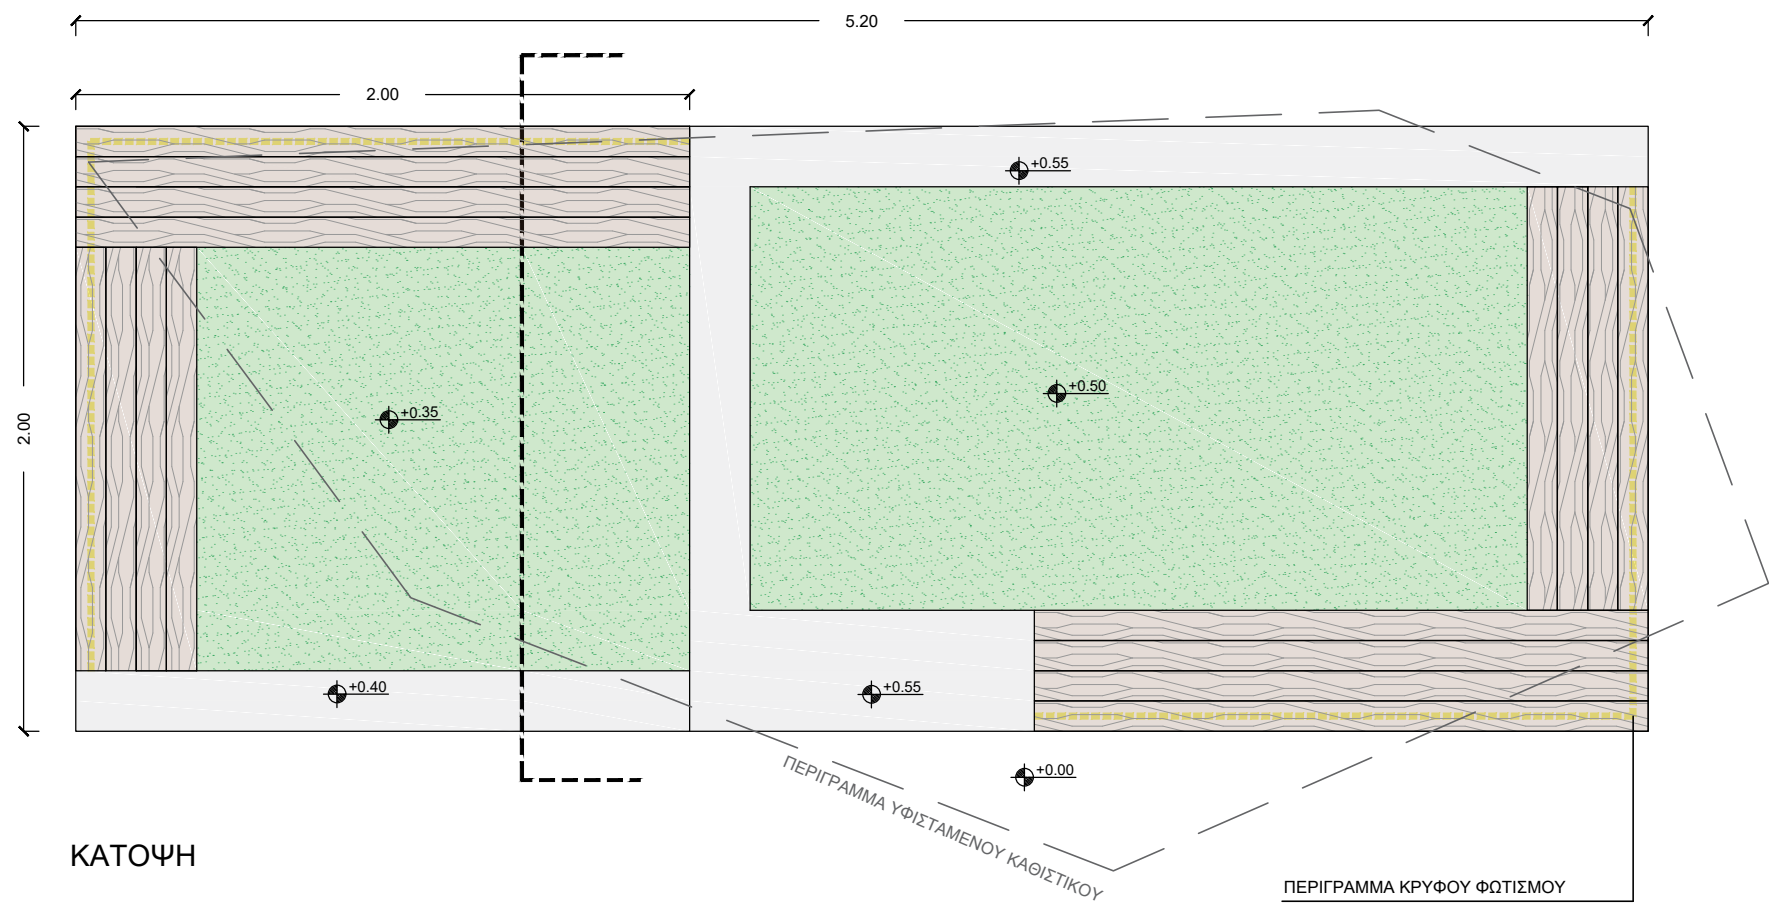

ΘΕΜΑ ΣΧΕΔΙΟΥ

ΚΑΤΑΣΚΕΥΑΣΤΙΚΗ ΛΕΠΤΟΜΕΡΕΙΑ


ΟΡΘΟΓΩΝΙΟ ΚΑΘΙΣΤΙΚΟ ΣΤΗΝ ΟΔΟ ΚΑΤΣΟΥΛΙΕΡΗ  
ΤΥΠΟΣ 2

ΚΛΙΜΑΚΑ


1 : 25

A/A


K5

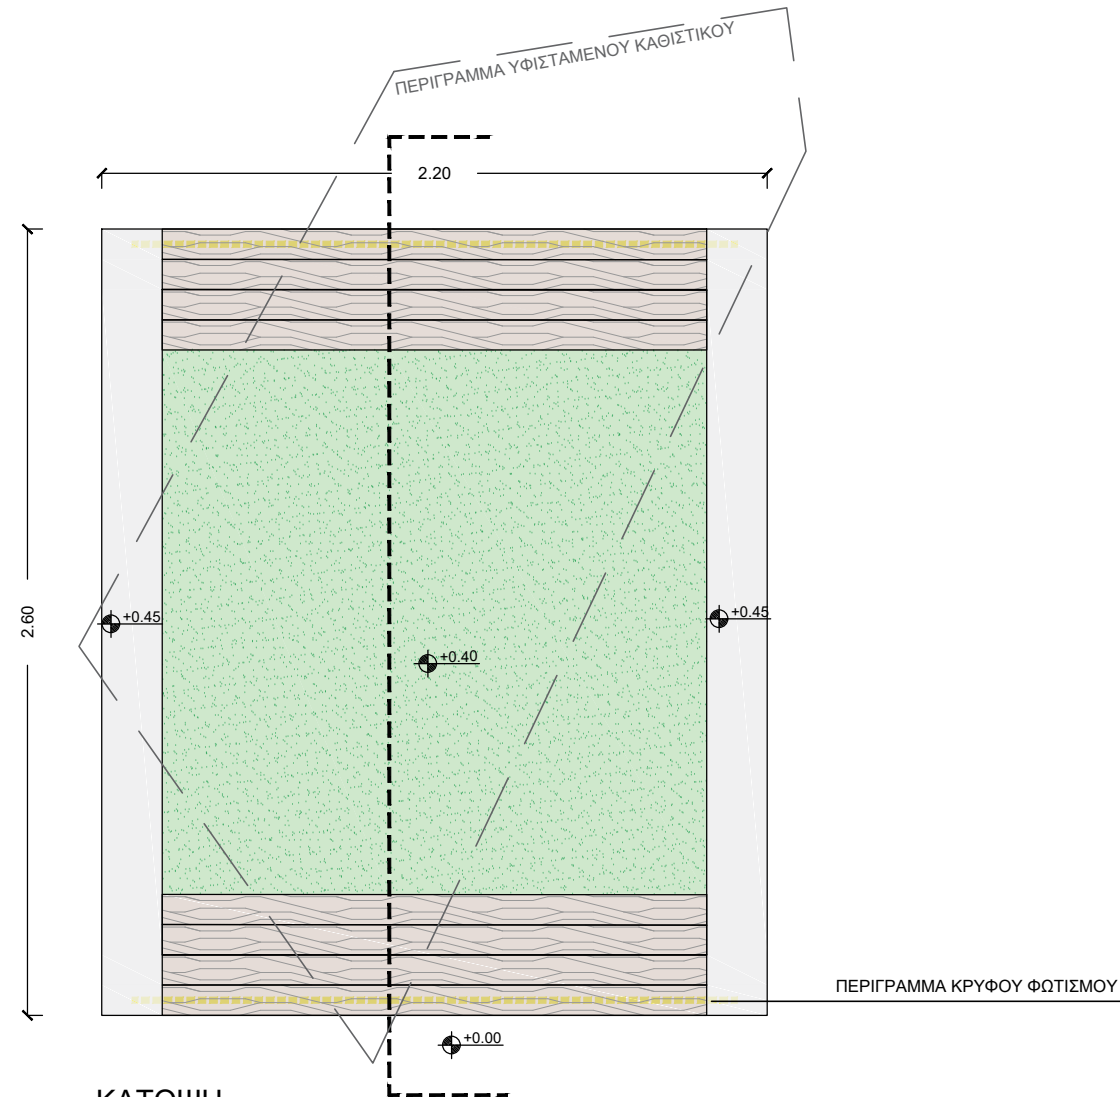


ΚΑΤΟΨΗ

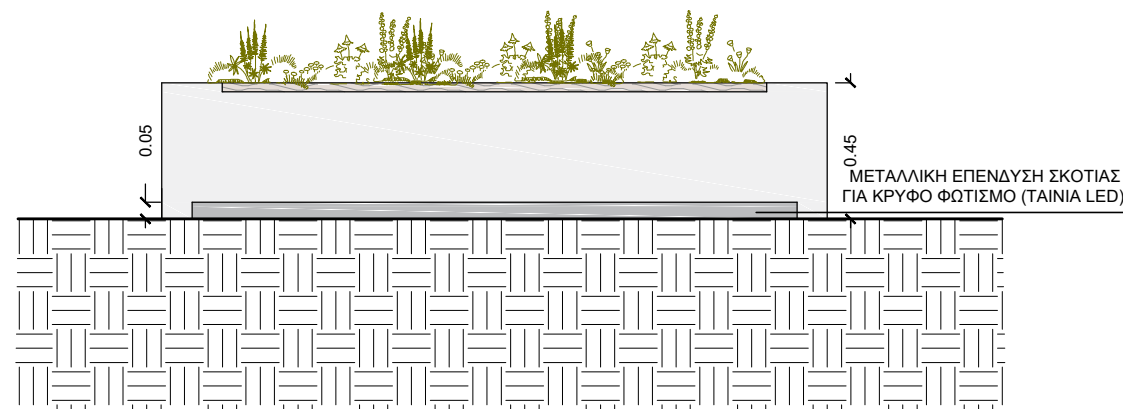

ΟΨΗ

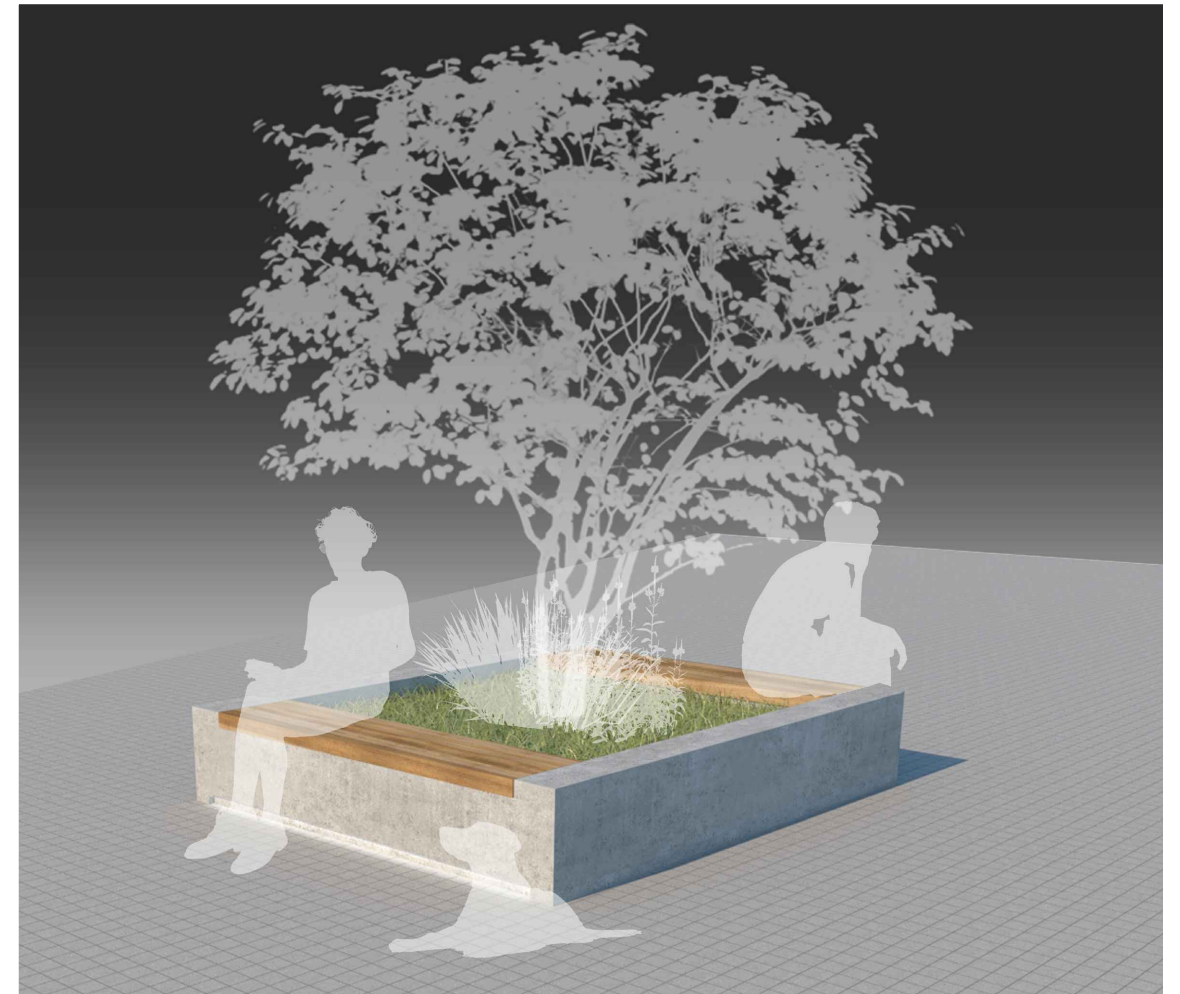


ΦΩΤΟΡΕΑΛΙΣΤΙΚΗ ΑΠΕΙΚΟΝΙΣΗ

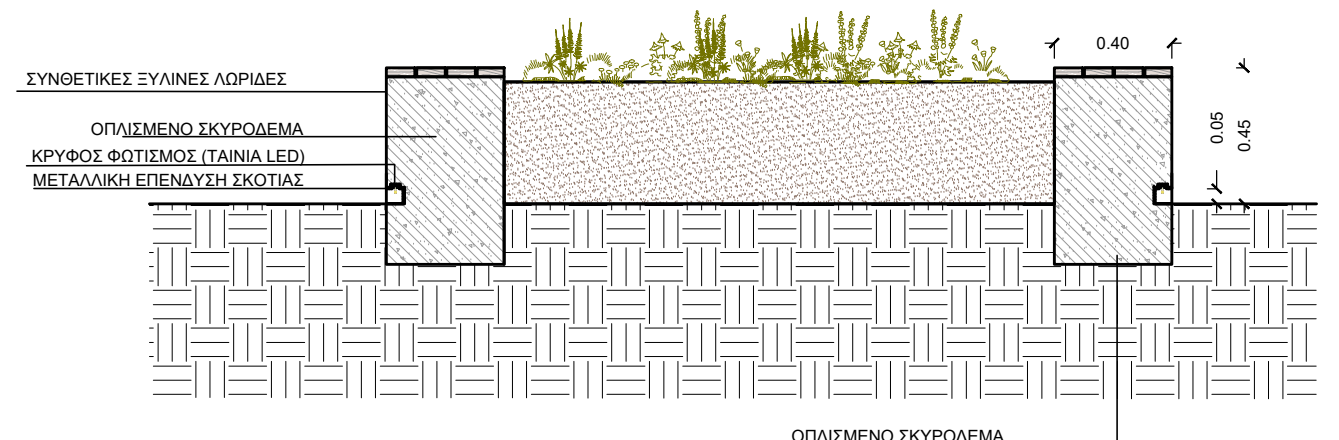


ΤΟΜΗ

ΘΕΜΑ ΣΧΕΔΙΟΥ


|                                          |        |     |
|------------------------------------------|--------|-----|
| ΚΑΤΑΣΚΕΥΑΣΤΙΚΗ ΛΕΠΤΟΜΕΡΕΙΑ               |        |     |
| ΟΡΘΟΓΩΝΙΟ ΚΑΘΙΣΤΙΚΟ ΣΤΗΝ ΟΔΟ ΚΑΤΣΟΥΛΙΕΡΗ |        |     |
| ΤΥΠΟΣ 3                                  |        |     |
| ΚΛΙΜΑΚΑ                                  | 1 : 25 | A/A |
|                                          |        | K6  |

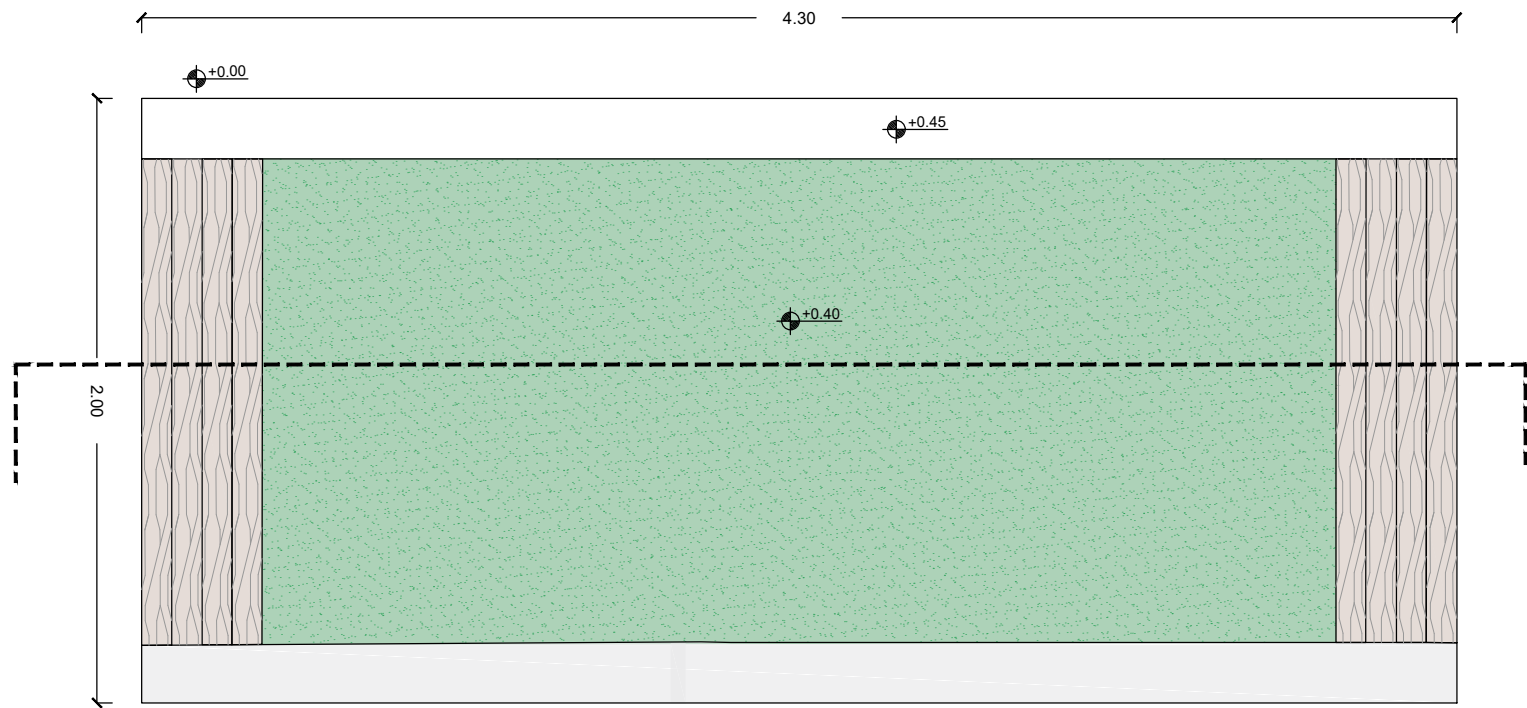


ΚΑΤΟΨΗ

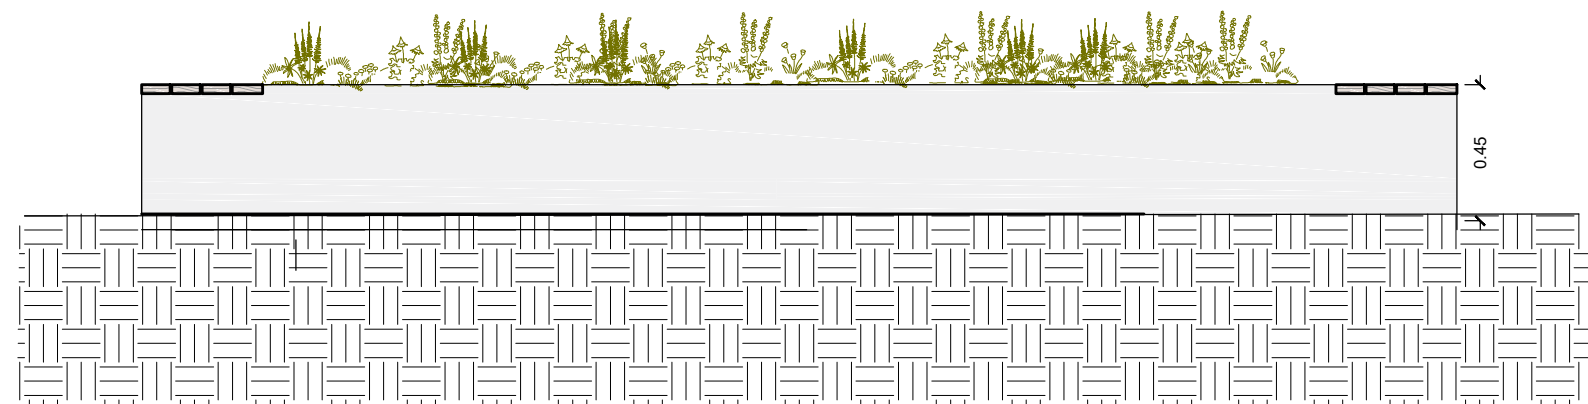

ΟΨΗ



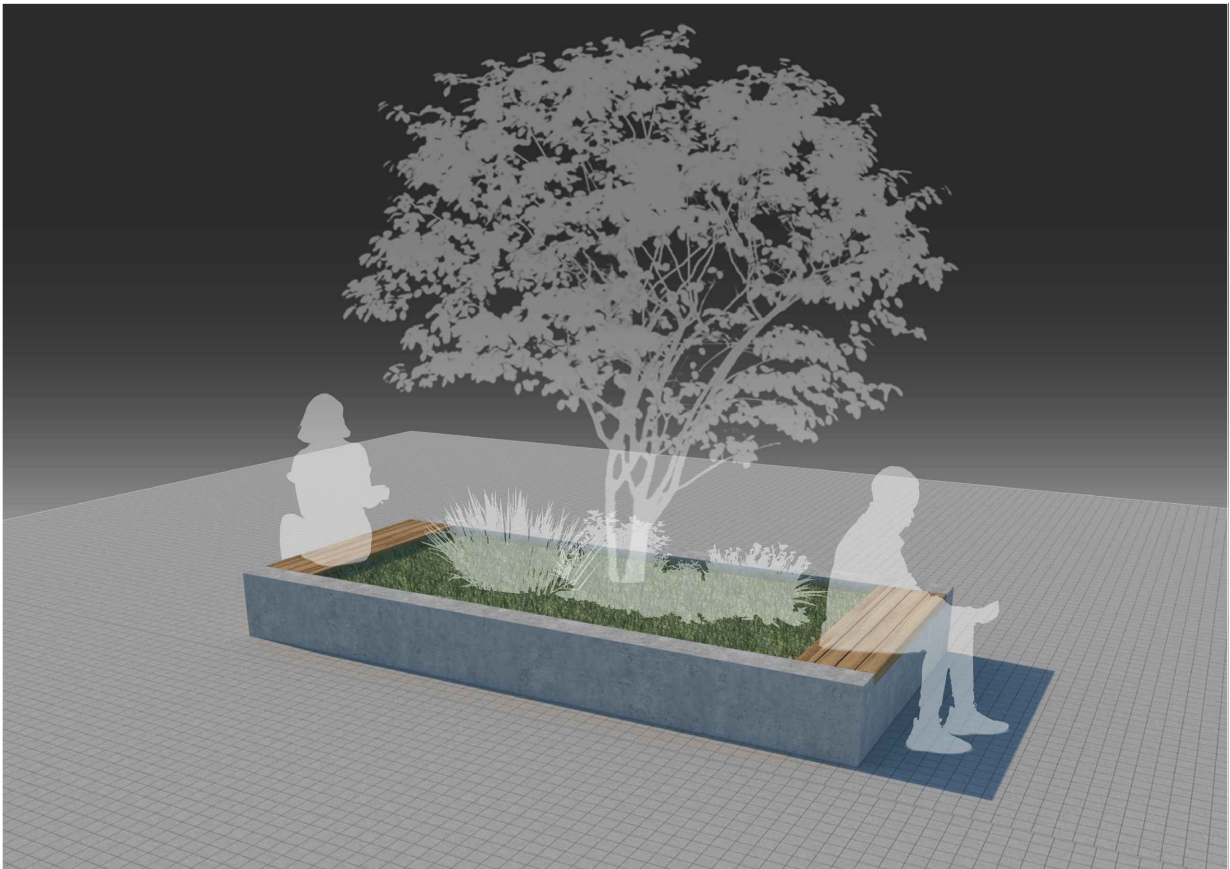


ΦΩΤΟΡΕΑΛΙΣΤΙΚΗ ΑΠΕΙΚΟΝΙΣΗ

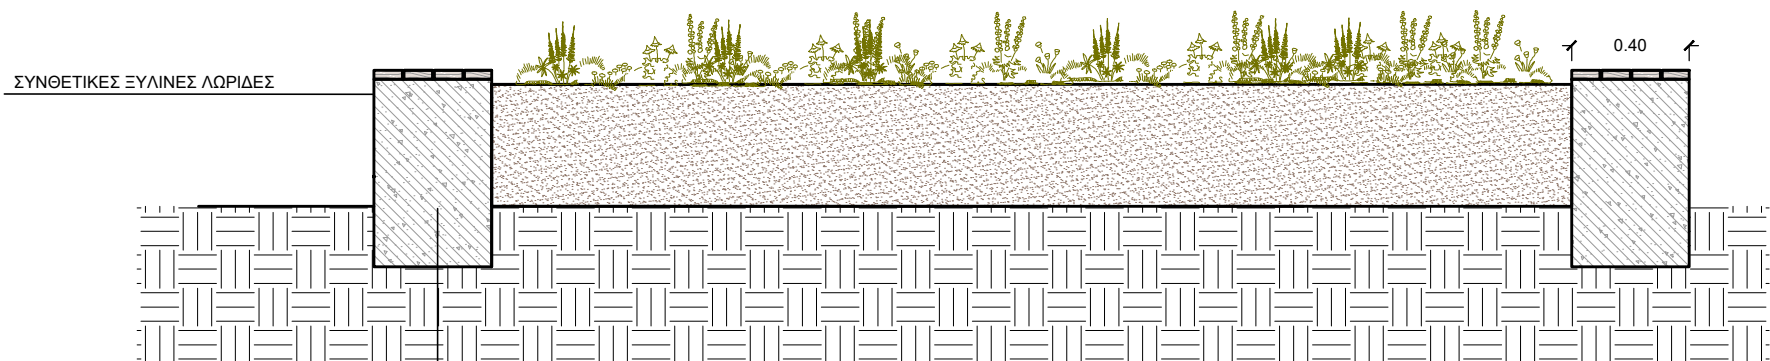


ΤΟΜΗ

|                                          |        |     |    |
|------------------------------------------|--------|-----|----|
| ΘΕΜΑ ΣΧΕΔΙΟΥ                             |        |     |    |
| ΚΑΤΑΣΚΕΥΑΣΤΙΚΗ ΛΕΠΤΟΜΕΡΕΙΑ               |        |     |    |
| ΟΡΘΟΓΩΝΙΟ ΚΑΘΙΣΤΙΚΟ ΣΤΗΝ ΟΔΟ ΚΑΤΣΟΥΛΙΕΡΗ |        |     |    |
| ΤΥΠΟΣ 4                                  |        |     |    |
| ΚΛΙΜΑΚΑ                                  | 1 : 25 | A/A | K7 |

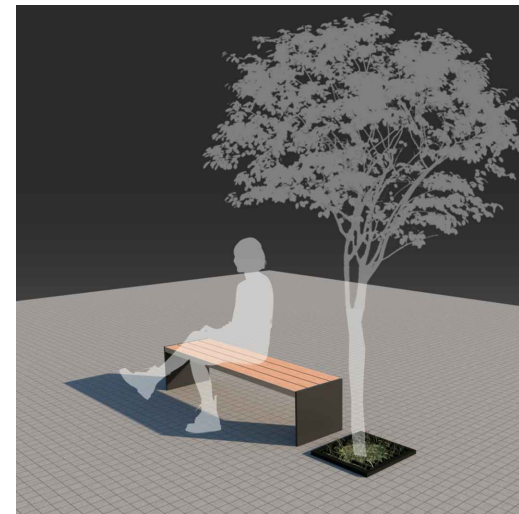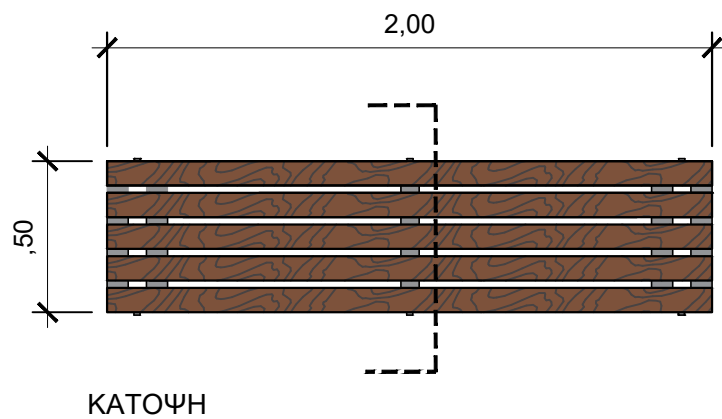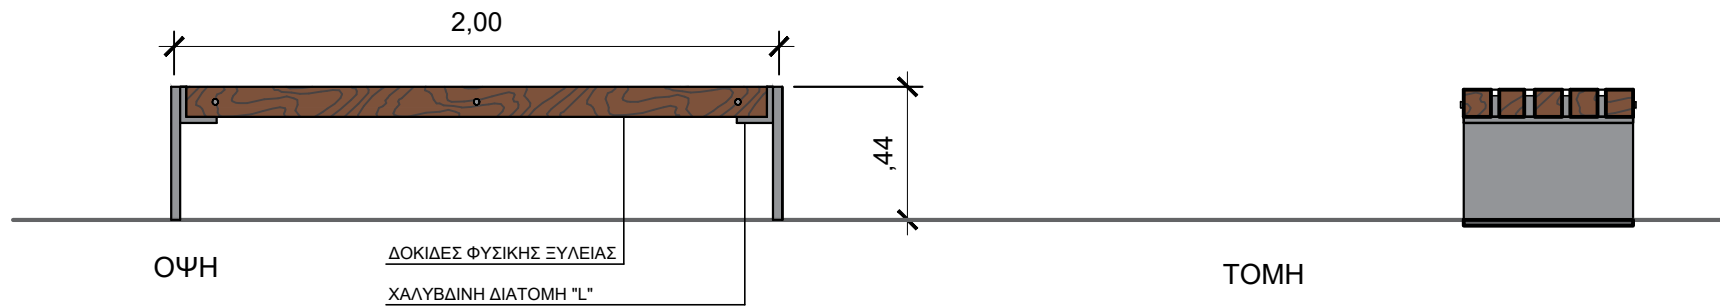


ΘΕΜΑ ΣΧΕΔΙΟΥ

| ΚΑΤΑΣΚΕΥΑΣΤΙΚΗ ΛΕΠΤΟΜΕΡΕΙΑ |        |     |    |
|----------------------------|--------|-----|----|
| ΠΑΓΚΑΚΙ                    |        |     |    |
| ΚΛΙΜΑΚΑ                    | 1 : 25 | A/A | K8 |

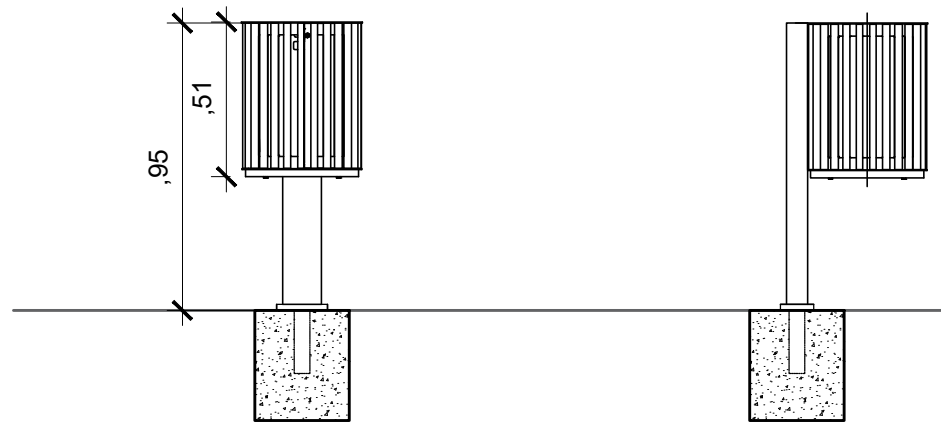


ΠΡΟΣΟΨΗ

ΠΛΑΓΙΑ ΟΨΗ

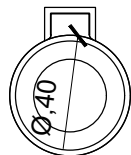

ΚΑΤΟΨΗ

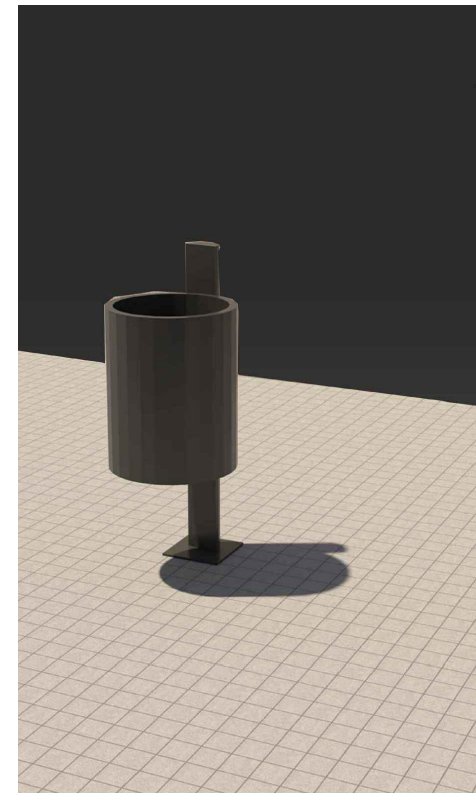

ΦΩΤΟΡΕΑΛΙΣΤΙΚΗ ΑΠΕΙΚΟΝΙΣΗ

ΘΕΜΑ ΣΧΕΔΙΟΥ

ΚΑΤΑΣΚΕΥΑΣΤΙΚΗ ΛΕΠΤΟΜΕΡΕΙΑ


ΚΑΔΟΣ ΑΠΟΡΡΙΜΜΑΤΩΝ

ΚΛΙΜΑΚΑ


1 : 25

A/A


K9

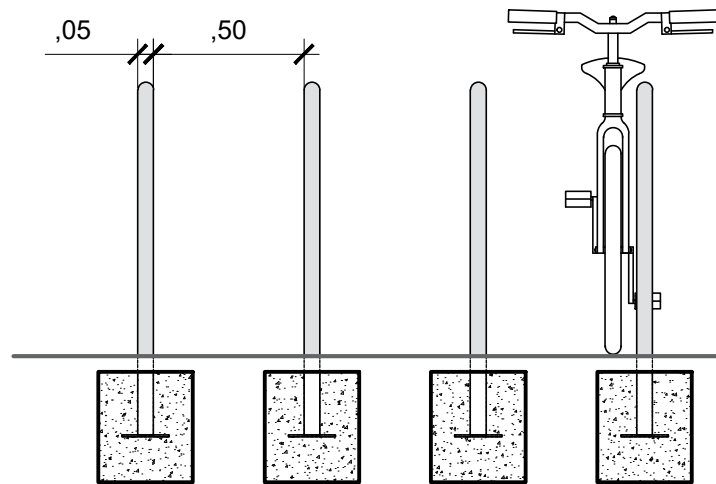

ΠΡΟΣΟΨΗ

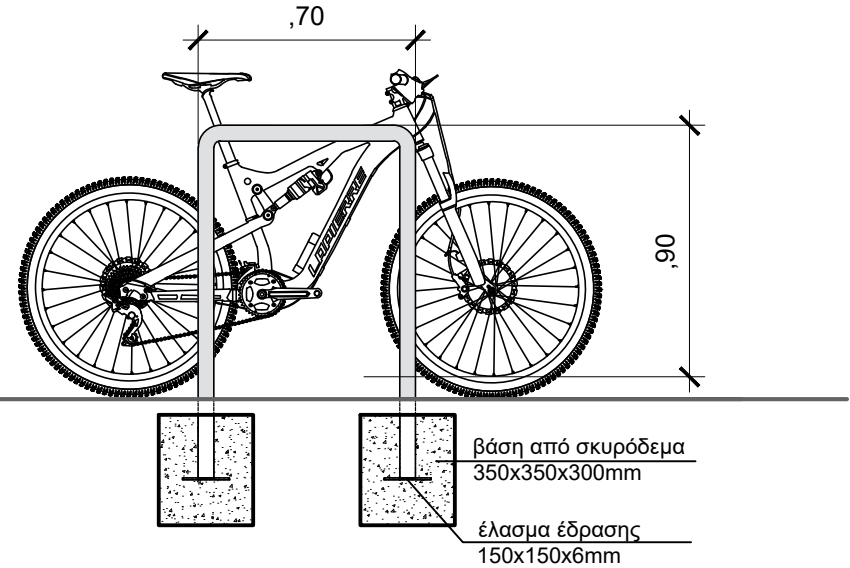

ΠΛΑΓΙΑ ΟΨΗ

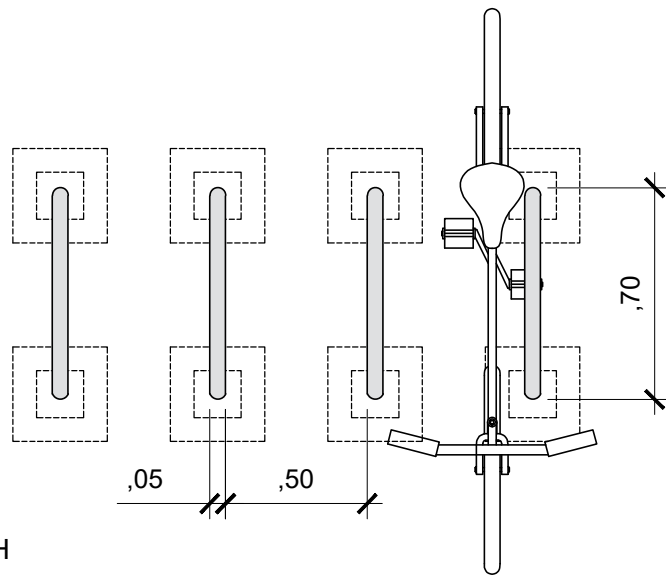

ΚΑΤΟΨΗ



ΕΙΚΟΝΑ ΑΝΑΦΟΡΑΣ

ΘΕΜΑ ΣΧΕΔΙΟΥ

ΚΑΤΑΣΚΕΥΑΣΤΙΚΗ ΛΕΠΤΟΜΕΡΕΙΑ


ΠΟΔΗΛΑΤΟΣΤΑΣΙΟ

ΚΛΙΜΑΚΑ


1 : 25

A/A


K10

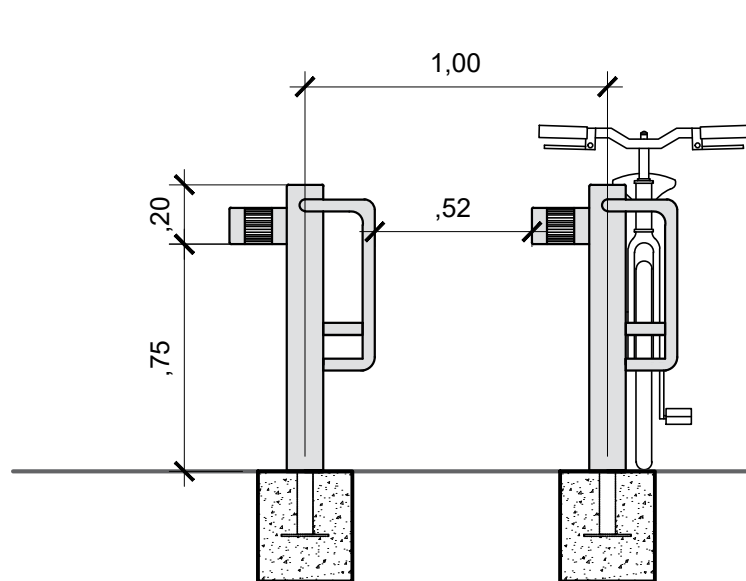

ΠΡΟΣΟΨΗ

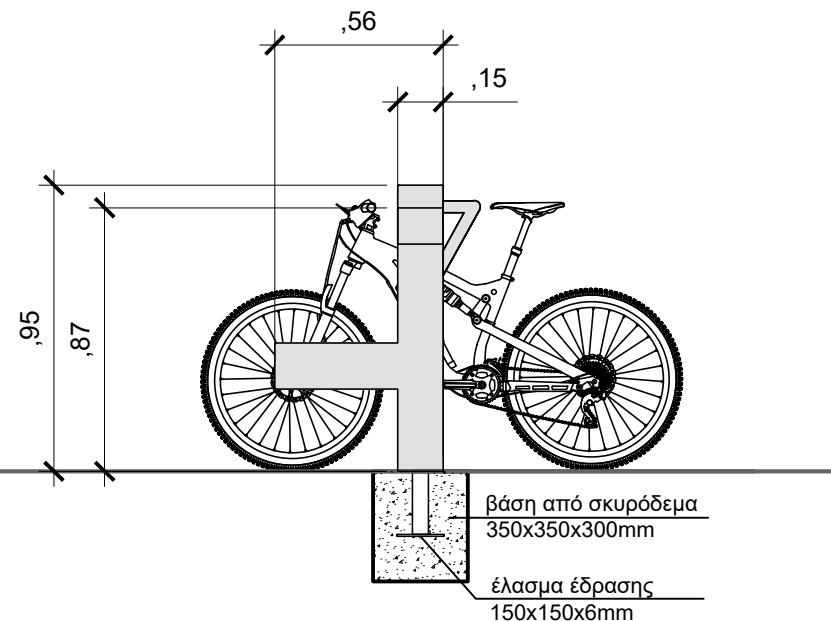

ΠΛΑΓΙΑ ΟΨΗ

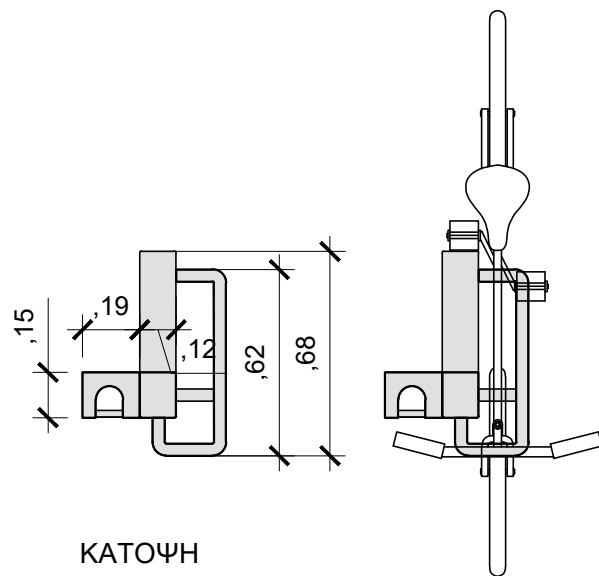

ΚΑΤΟΨΗ



ΕΙΚΟΝΑ ΑΝΑΦΟΡΑΣ

ΘΕΜΑ ΣΧΕΔΙΟΥ

ΚΑΤΑΣΚΕΥΑΣΤΙΚΗ ΛΕΠΤΟΜΕΡΕΙΑ

ΒΑΣΗ ΦΥΛΑΞΗΣ ΚΑΙ ΦΟΡΤΙΣΗΣ

ΚΛΙΜΑΚΑ


1 : 25

A/A

K11




ΦΩΤΟΡΕΑΛΙΣΤΙΚΗ ΑΠΕΙΚΟΝΙΣΗ

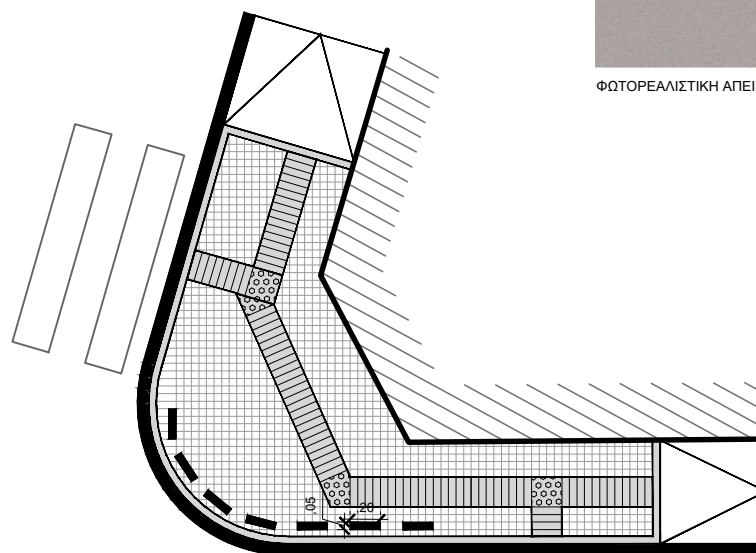

ΚΑΤΟΨΗ

ΚΛΙΜΑΚΑ 1:50

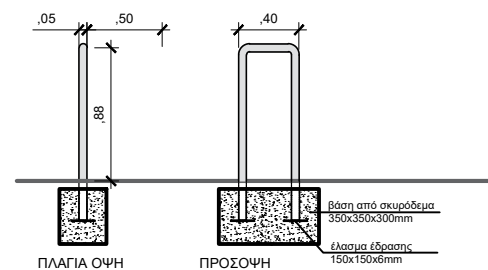

ΚΛΙΜΑΚΑ 1:25

ΘΕΜΑ ΣΧΕΔΙΟΥ

|                            |         |
|----------------------------|---------|
| ΚΑΤΑΣΚΕΥΑΣΤΙΚΗ ΛΕΠΤΟΜΕΡΕΙΑ |         |
| ΕΜΠΟΔΙΑ ΣΤΑΘΜΕΥΣΗΣ         |         |
| ΚΛΙΜΑΚΑ 1:50_1 : 25        | Α/Α Κ12 |