






ΝΕΑ ΜΗΤΡΟΠΟΛΙΤΙΚΗ ΑΤΤΙΚΗ

Αναπτυξιακός Οργανισμός Περιφέρειας Αττικής



ΝΕΑ ΜΗΤΡΟΠΟΛΙΤΙΚΗ ΑΤΤΙΚΗ Α.Ε.

ΑΝΑΠΤΥΞΙΑΚΟΣ ΟΡΓΑΝΙΣΜΟΣ ΤΟΠΙΚΗΣ ΑΥΤΟΔΙΟΙΚΗΣΗΣ

|                                                                   |   |                                                                           |
|-------------------------------------------------------------------|---|---------------------------------------------------------------------------|
| ΤΙΤΛΟΣ ΣΥΜΒΑΣΗΣ:                                                  | ΣΥΜΒΑΣΗ ΑΝΑΘΕΣΗΣ ΕΚΠΟΝΗΣΗΣ ΜΕΛΕΤΗΣ για την Παροχή υπηρεσιών ωρίμανσης του έργου: ΒΙΟΚΛΙΜΑΤΙΚΗ - ΑΣΤΙΚΗ ΑΝΑΠΛΑΣΗ ΤΟΥ ΕΜΠΟΡΙΚΟΥ ΚΕΝΤΡΟΥ ΤΟΥ ΔΗΜΟΥ ΧΑΛΑΝΔΡΙΟΥ   |                                                                           |
| ΑΝΑΔΟΧΟΣ ΣΥΜΒΑΣΗΣ:                                                | Ελευθερία Κ. Τζήκα<br>Αρχιτέκτων Μηχανικός Α.Π.Θ.<br>Χ. Τρικούπη 127, Ν.Ερυθραία<br>Email: erhtzk@gmail.com   |                                                                           |
| Αντικείμενο: ΑΡΧΙΤΕΚΤΟΝΙΚΗ ΜΕΛΕΤΗ                                 |   |                                                                           |
| Τίτλος τεύχους:                                                   |   |                                                                           |
| ΚΑΤΑΣΚΕΥΑΣΤΙΚΕΣ ΛΕΠΤΟΜΕΡΕΙΕΣ                                      |   |                                                                           |
|                                                                   | ΑΡ. ΤΕΥΧΟΥΣ   | T-3                                                                       |
|                                                                   |   | ΗΜΕΡΟΜΗΝΙΑ                                                                |
| ΕΚΔΟΣΗ ΣΧΕΔΙΟΥ                                                    | 1η ΕΚΔΟΣΗ   | ΦΕΒΡΟΥΑΡΙΟΣ 2022                                                          |
|                                                                   | 2η ΕΚΔΟΣΗ   | ΜΑΡΤΙΟΣ 2022                                                              |
|                                                                   | 3η ΕΚΔΟΣΗ   |                                                                           |
| ΥΠΟΓΡΑΦΗ                                                          | ΣΦΡΑΓΙΔΑ<br><br>Ο Μελετητής   |                                                                           |
|                                                                   |   | ΕΛΕΓΧΟΣ                                                                   |
| ΔΙΕΥΘΥΝΣΗ<br>ΤΕΧΝΙΚΩΝ ΕΡΓΩΝ<br>"ΝΕΑ ΜΗΤΡΟΠΟΛΙΤΙΚΗ<br>ΑΤΤΙΚΗ Α.Ε." | ΥΠΟΓΡΑΦΗ<br>   | Δήμητρα Παλαιολόγου<br>Περιβαλλοντολόγος                                  |
|                                                                   |   | ΘΕΩΡΗΣΗ                                                                   |
|                                                                   | ΥΠΟΓΡΑΦΗ<br><br>ΝΕΑ ΜΗΤΡΟΠΟΛΙΤΙΚΗ ΑΤΤΙΚΗ Α.Ε.<br>ΑΝΑΠΤΥΞΙΑΚΟΣ ΟΡΓΑΝΙΣΜΟΣ ΤΟΠΙΚΗΣ ΑΥΤΟΔΙΟΙΚΗΣΗΣ<br>ΛΕΩΦΟΡΟΣ ΑΝΔΡΕΑ ΣΥΓΓΡΟΥ 236 ΤΚ: 17672<br>ΑΦΜ: 801485140 - Δ.Ο.Υ. ΦΑΕ ΑΘΗΝΩΝ<br>ΑΡΙΘΜΟΣ ΓΕΜΗ: 157785801000 | Ο Διευθυντής Τεχνικών Έργων<br><br>Κων/νος Φλώρος<br>Τοπογράφος Μηχανικός |

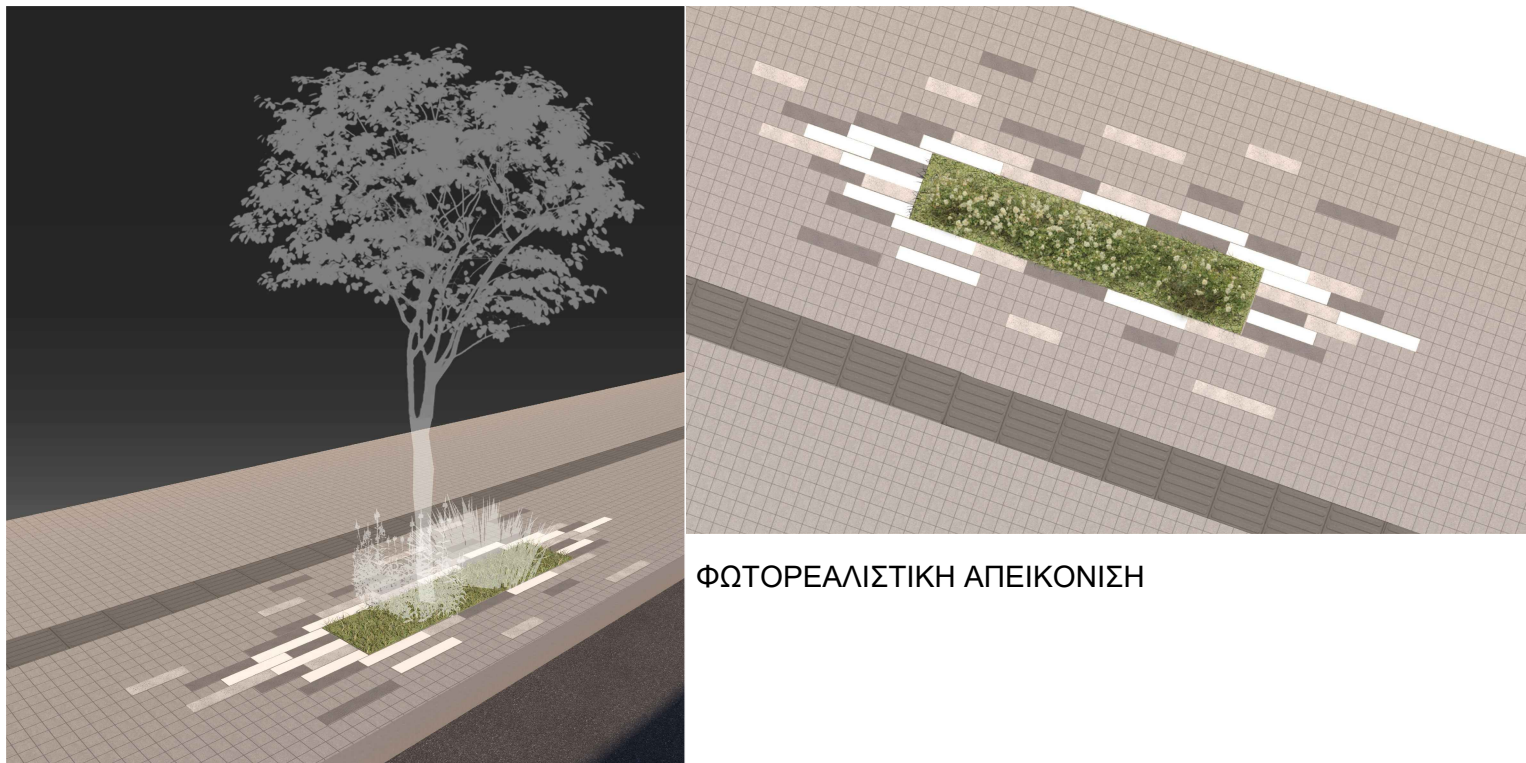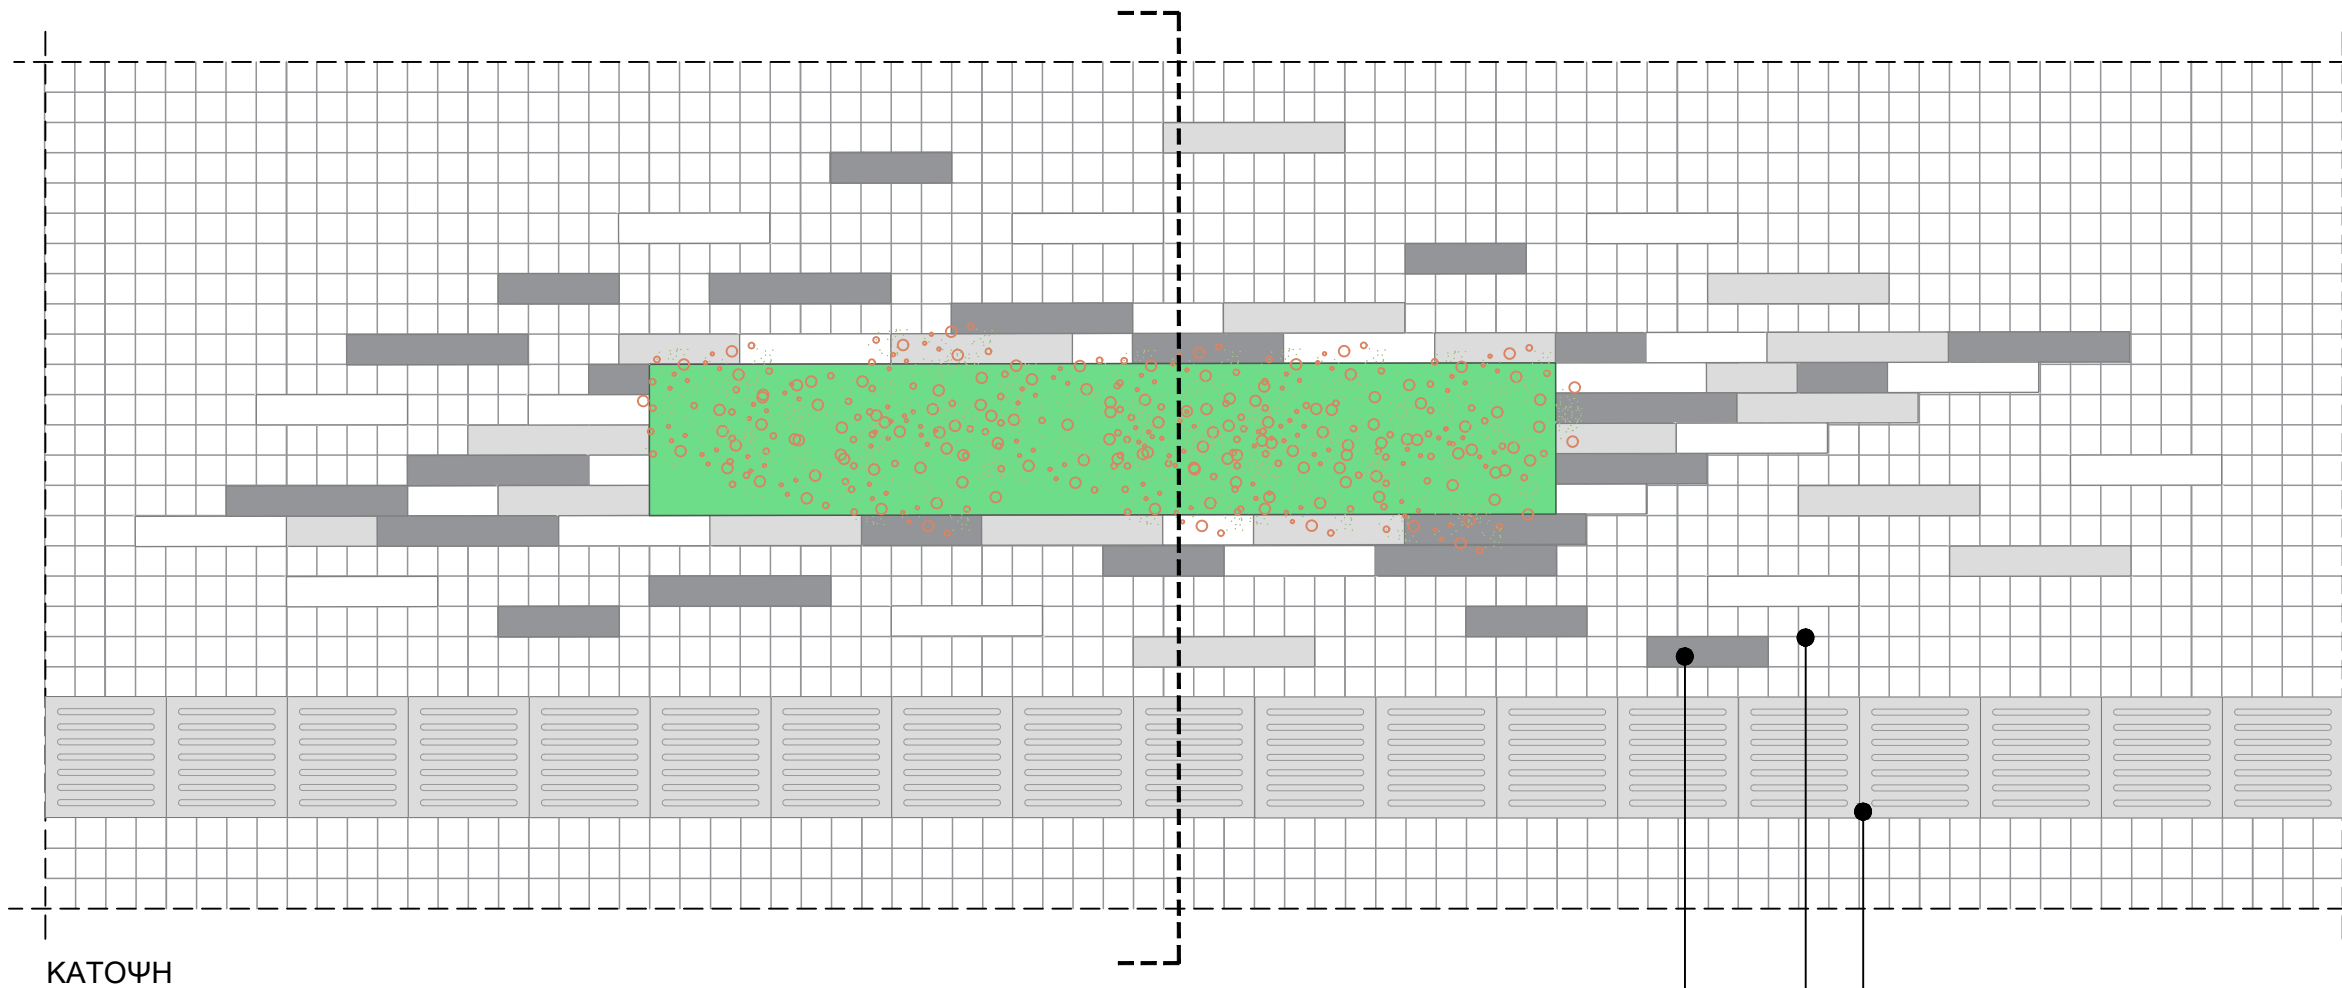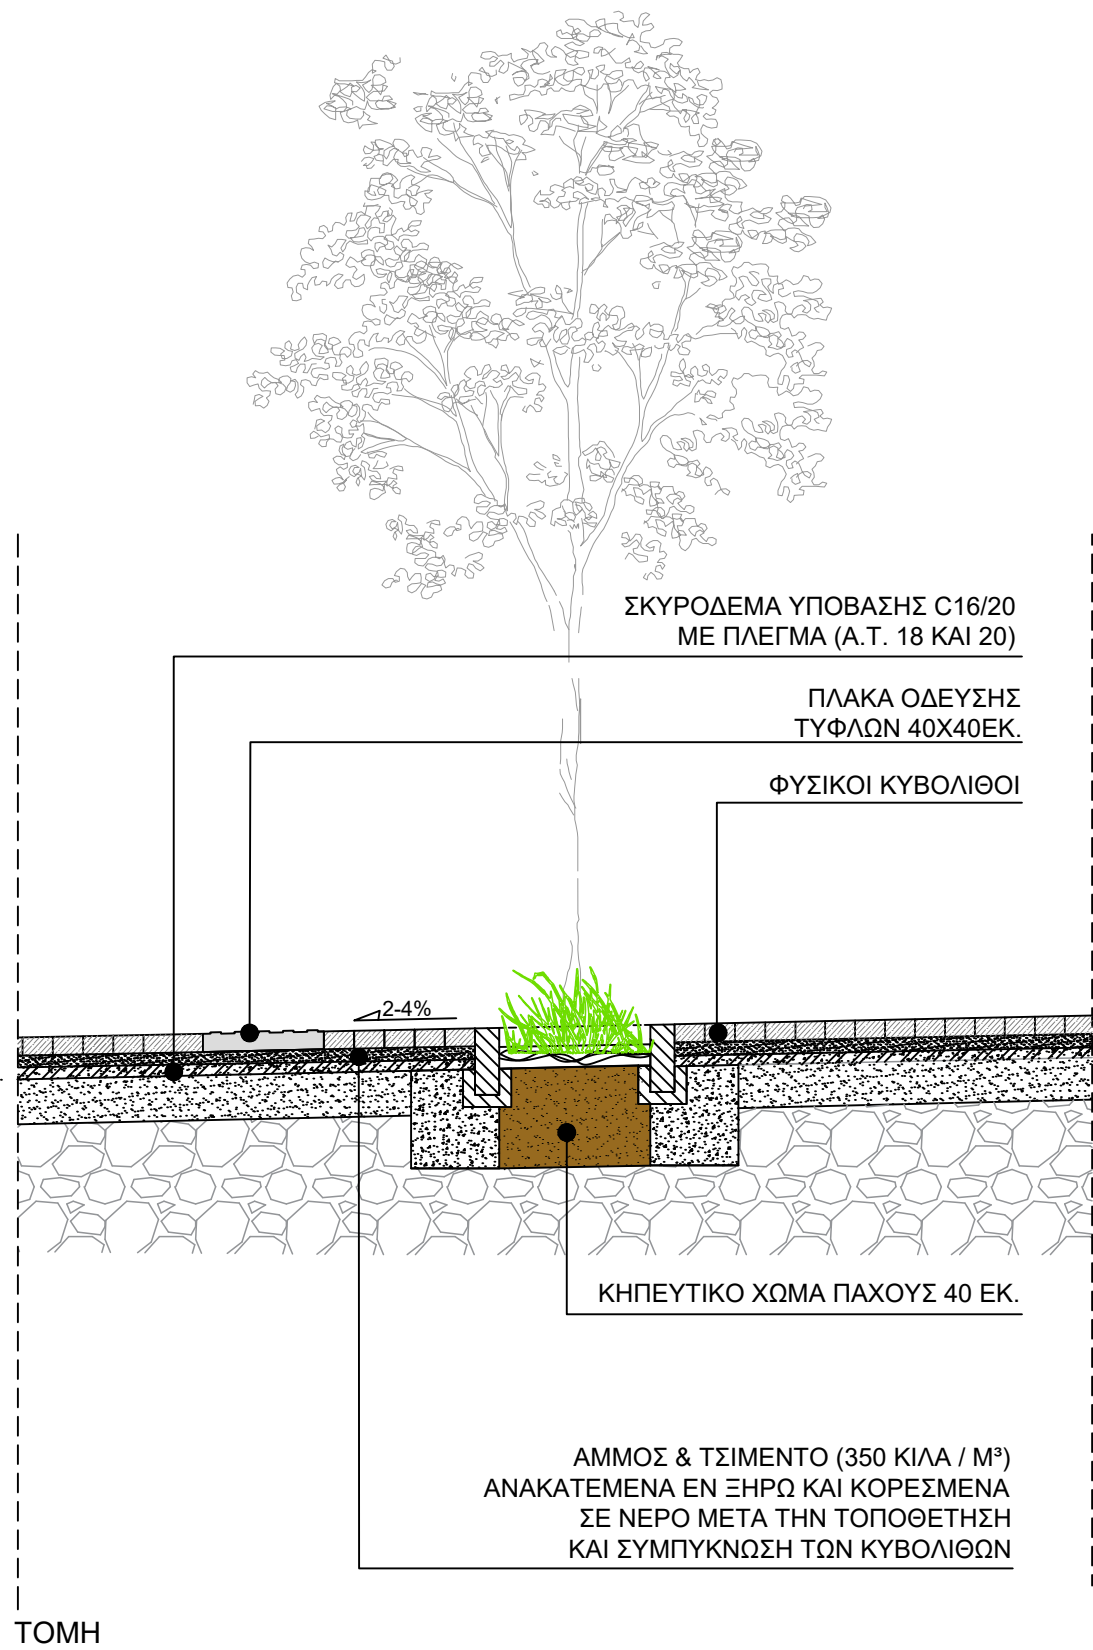

| ΘΕΜΑ ΣΧΕΔΙΟΥ               |        |     |
|----------------------------|--------|-----|
| ΚΑΤΑΣΚΕΥΑΣΤΙΚΗ ΛΕΠΤΟΜΕΡΕΙΑ |        |     |
| ΠΑΡΤΕΡΙ ΤΥΠΟΣ 2            |        |     |
| ΚΛΙΜΑΚΑ                    | 1 : 25 | Α/Α |
|                            |        | Λ1  |

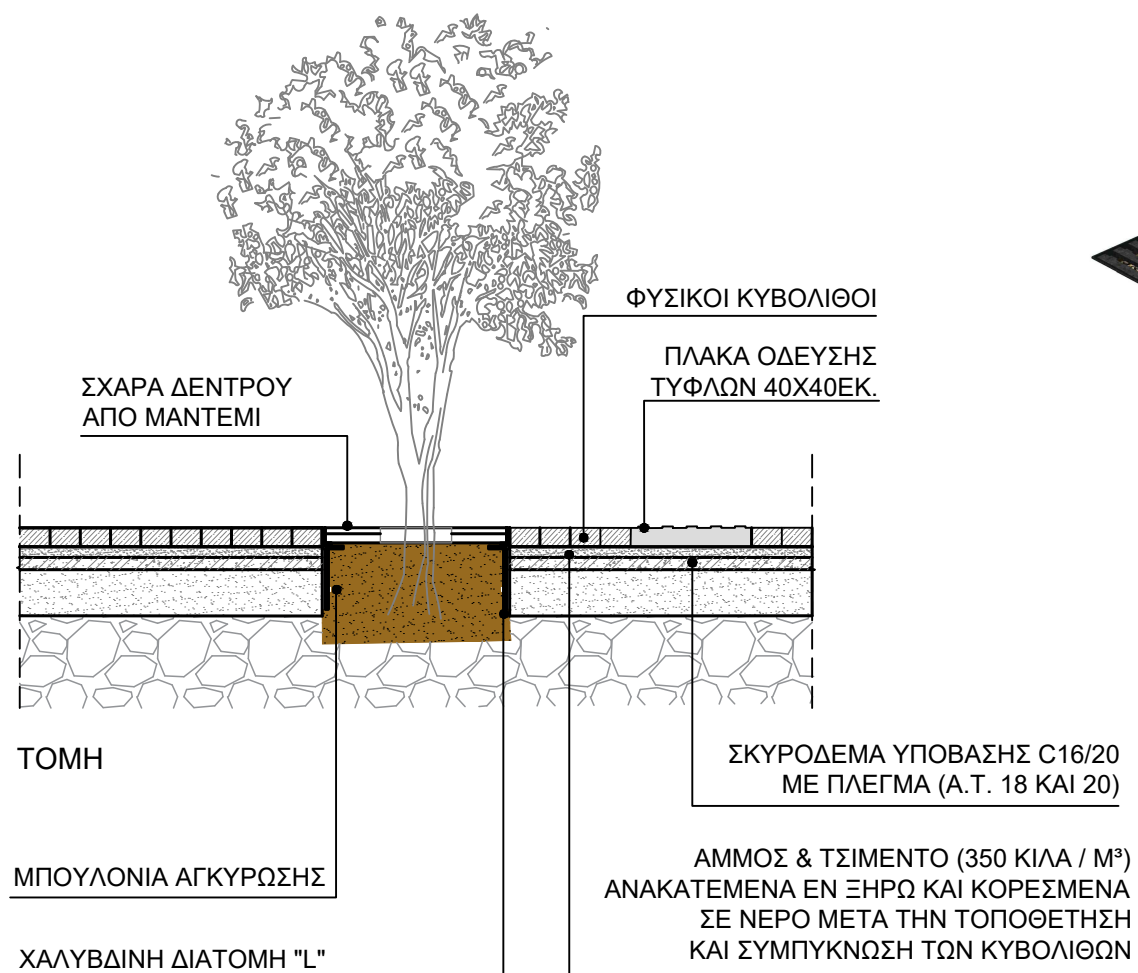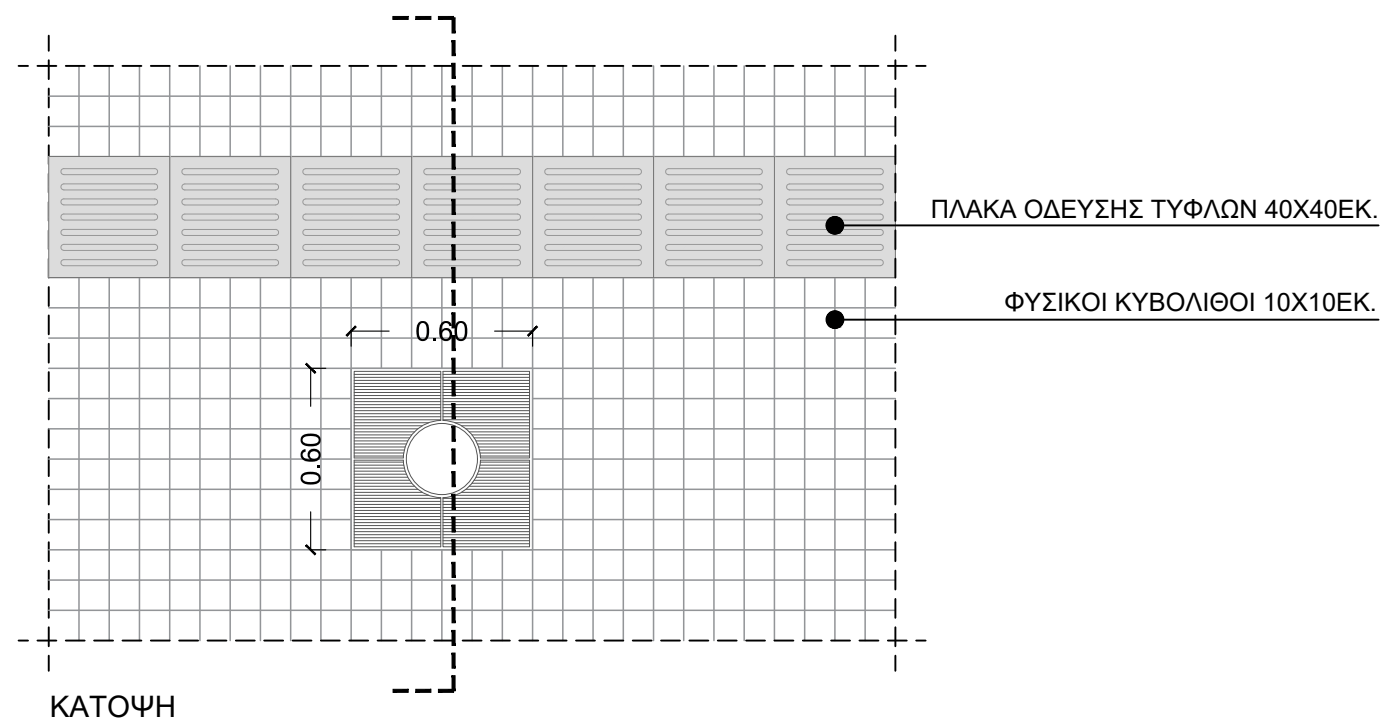

ΦΩΤΟΡΕΑΛΙΣΤΙΚΗ ΑΠΕΙΚΟΝΙΣΗ

ΘΕΜΑ ΣΧΕΔΙΟΥ

ΚΑΤΑΣΚΕΥΑΣΤΙΚΗ ΛΕΠΤΟΜΕΡΕΙΑ




ΣΧΑΡΑ ΔΕΝΤΡΟΥ

ΚΛΙΜΑΚΑ

1 : 25


A/A

Λ2

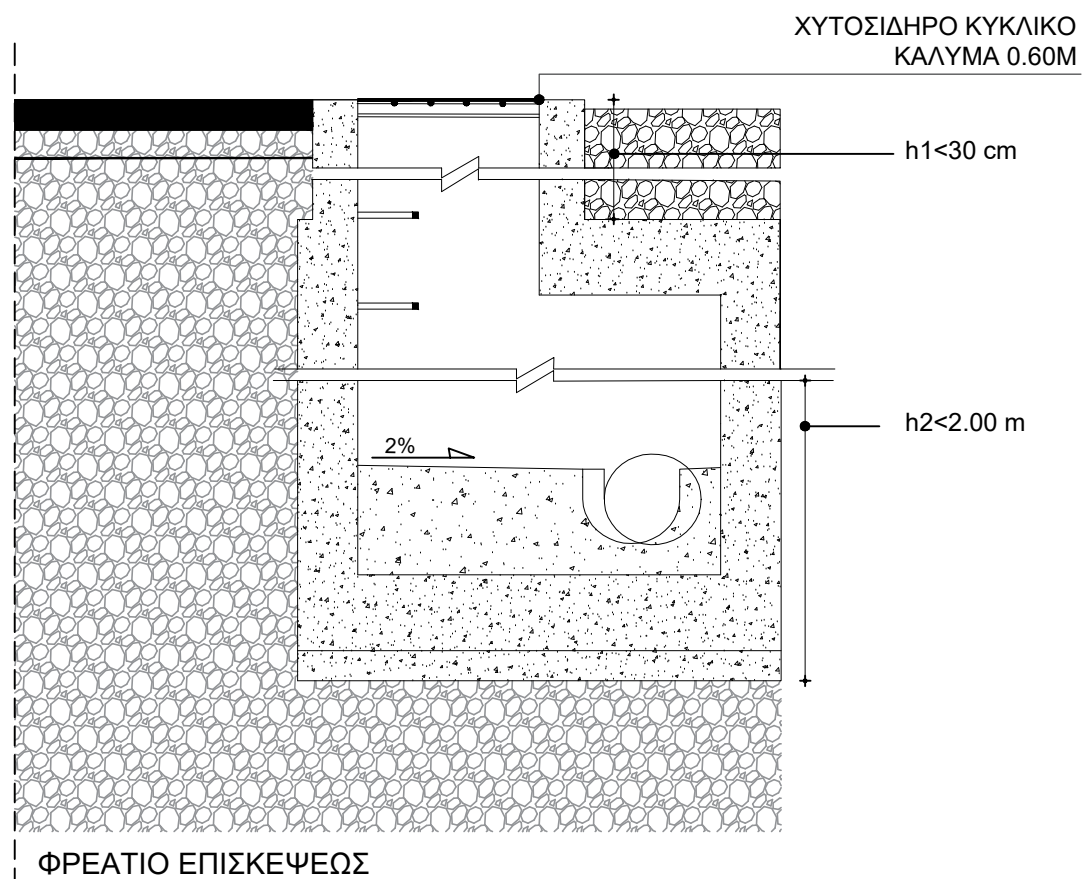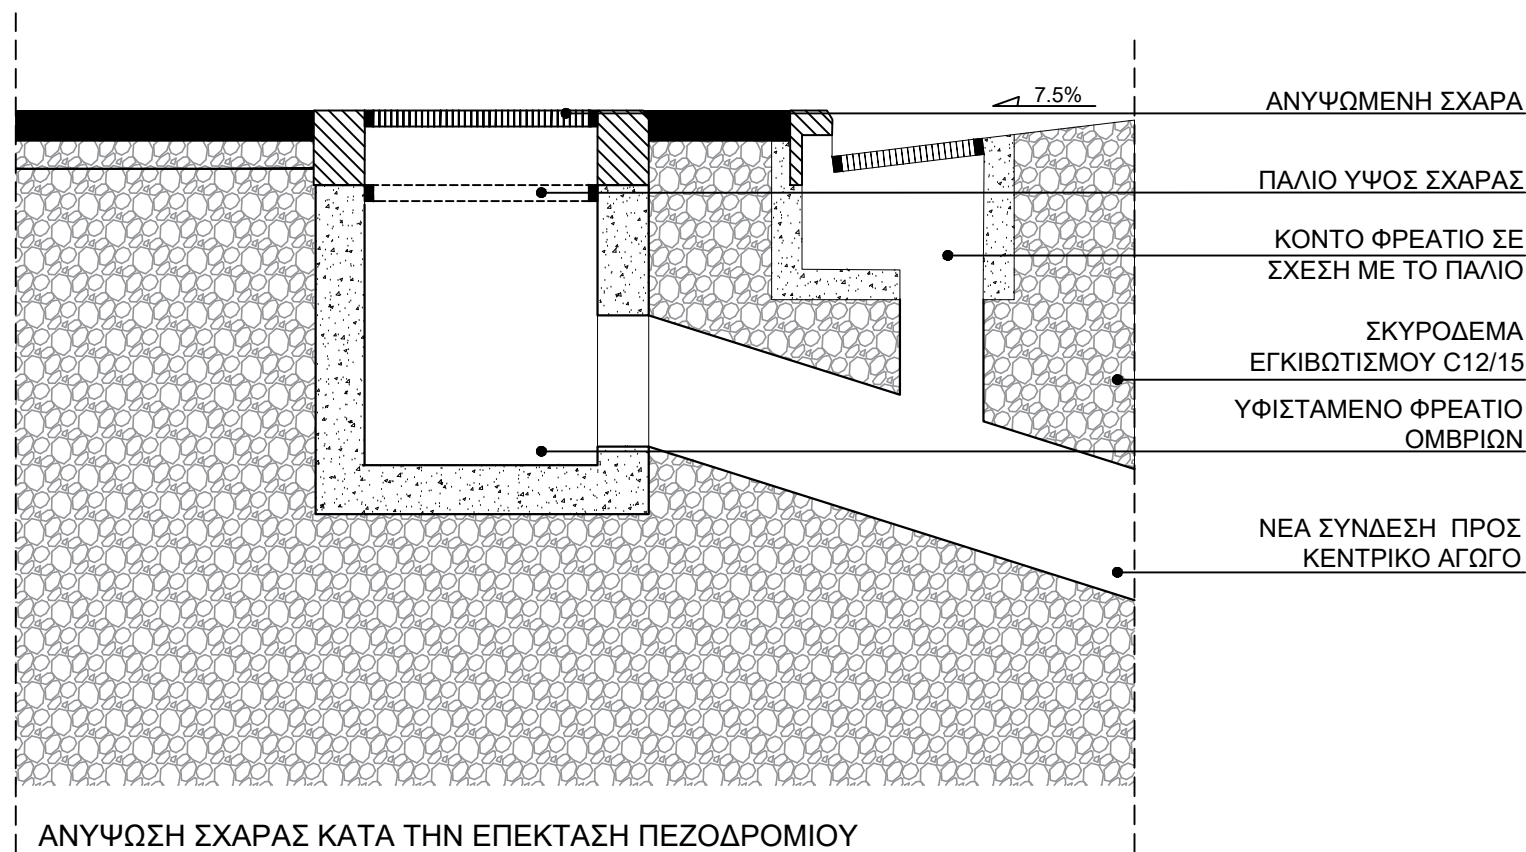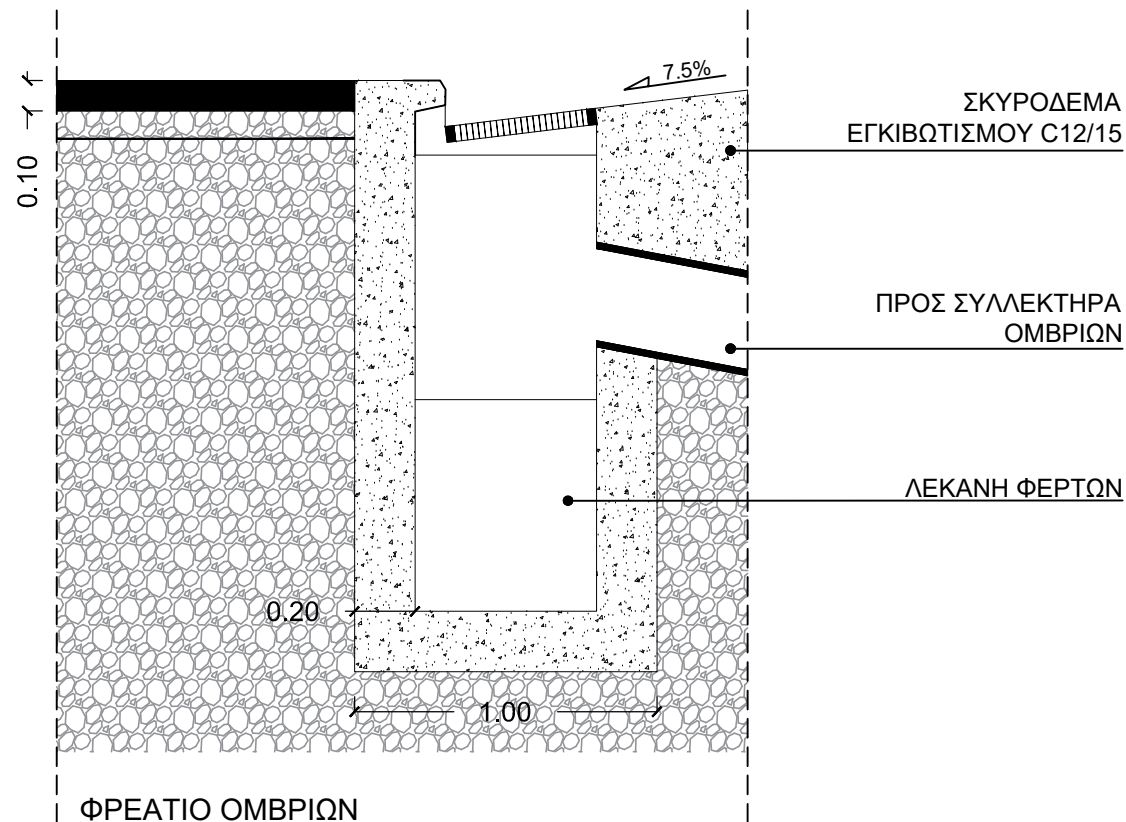

ΘΕΜΑ ΣΧΕΔΙΟΥ

| ΚΑΤΑΣΚΕΥΑΣΤΙΚΗ ΛΕΠΤΟΜΕΡΕΙΑ                |        |     |    |
|-------------------------------------------|--------|-----|----|
| ΕΓΚΑΤΑΣΤΑΣΕΙΣ ΚΑΝΑΛΙΩΝ ΟΜΒΡΙΩΝ & ΦΡΕΑΤΙΩΝ |        |     |    |
| ΚΛΙΜΑΚΑ                                   | 1 : 25 | A/A | Λ3 |

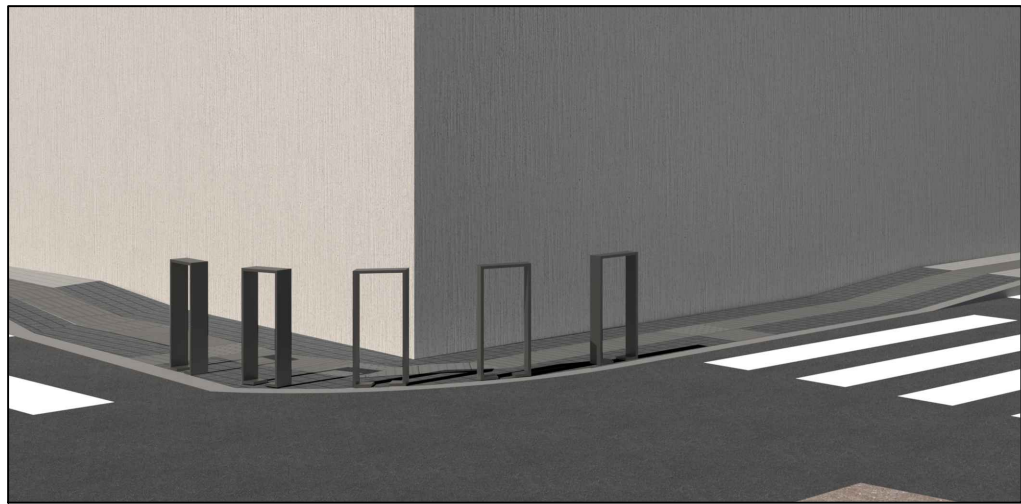


ΦΩΤΟΡΕΑΛΙΣΤΙΚΗ ΑΠΕΙΚΟΝΙΣΗ

ΧΥΤΟ ΕΠΙ ΤΟΠΟΥ ΚΡΑΣΠΕΔΟ  
C16/20 ΜΕ ΟΠΛΙΣΜΟ

ΣΚΥΡΟΔΕΜΑ ΒΑΣΗΣ ΕΔΡΑΣΗΣ  
ΚΡΑΣΠΕΔΟΥ C12/15 ΑΟΠΛΟ

ΦΥΣΙΚΟΙ ΚΥΒΟΛΙΘΟΙ

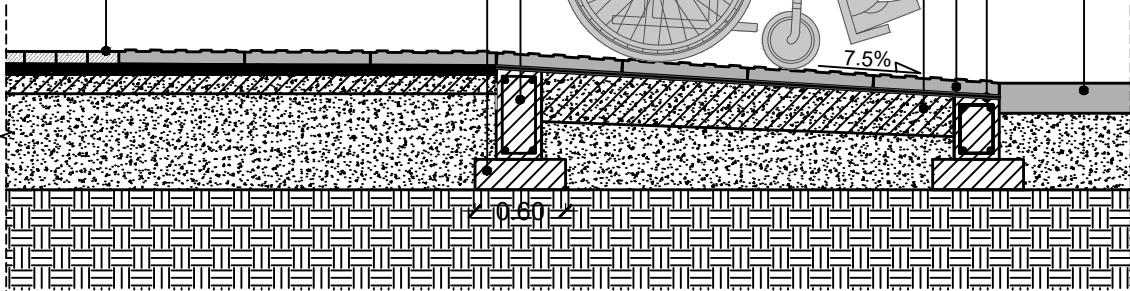

ΤΟΜΗ Α  
ΚΛΙΜΑΚΑ 1:25


ΑΜΜΟΚΟΝΙΑΜΑ 100kgf ΤΣΙΜΕΝΤΟΥ

ΕΛΑΦΡΑ ΟΠΛΙΣΜΕΝΟ  
ΣΚΥΡΟΔΕΜΑ C16/20 ΜΕ ΠΛΕΓΜΑ

ΠΛΑΚΑ ΟΔΕΥΣΗΣ ΤΥΦΛΩΝ 40X40ΕΚ.


ΥΦΙΣΤΑΜΕΝΟ ΟΔΟΣΤΡΩΜΑ

ΥΠΟΒΑΣΗ ΣΤΡΩΣΗΣ 3Α

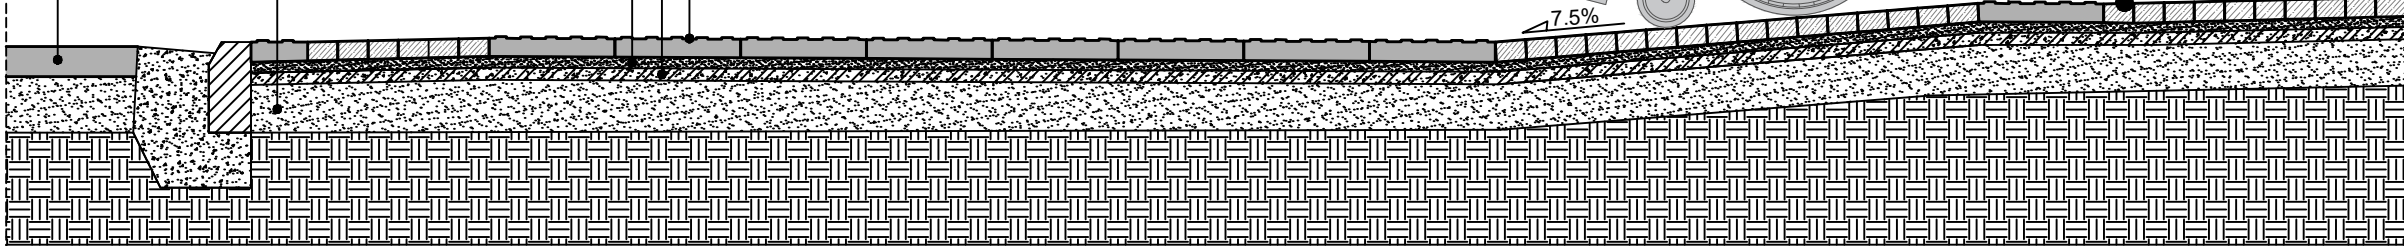

ΤΟΜΗ Β  
ΚΛΙΜΑΚΑ 1:25

ΣΗΜΕΙΑ ΚΑΘΕΤΗΣ ΑΛΛΑΓΗΣ ΠΟΡΕΙΑΣ ΤΗΣ  
ΟΔΕΥΣΗΣ/ΤΟΠΟΘΕΤΗΣΗ 3 ΡΙΓΕ ΠΛΑΚΩΝ  
(1.20Μ) ΜΕ ΚΑΘΕΤΗ ΦΟΡΑ

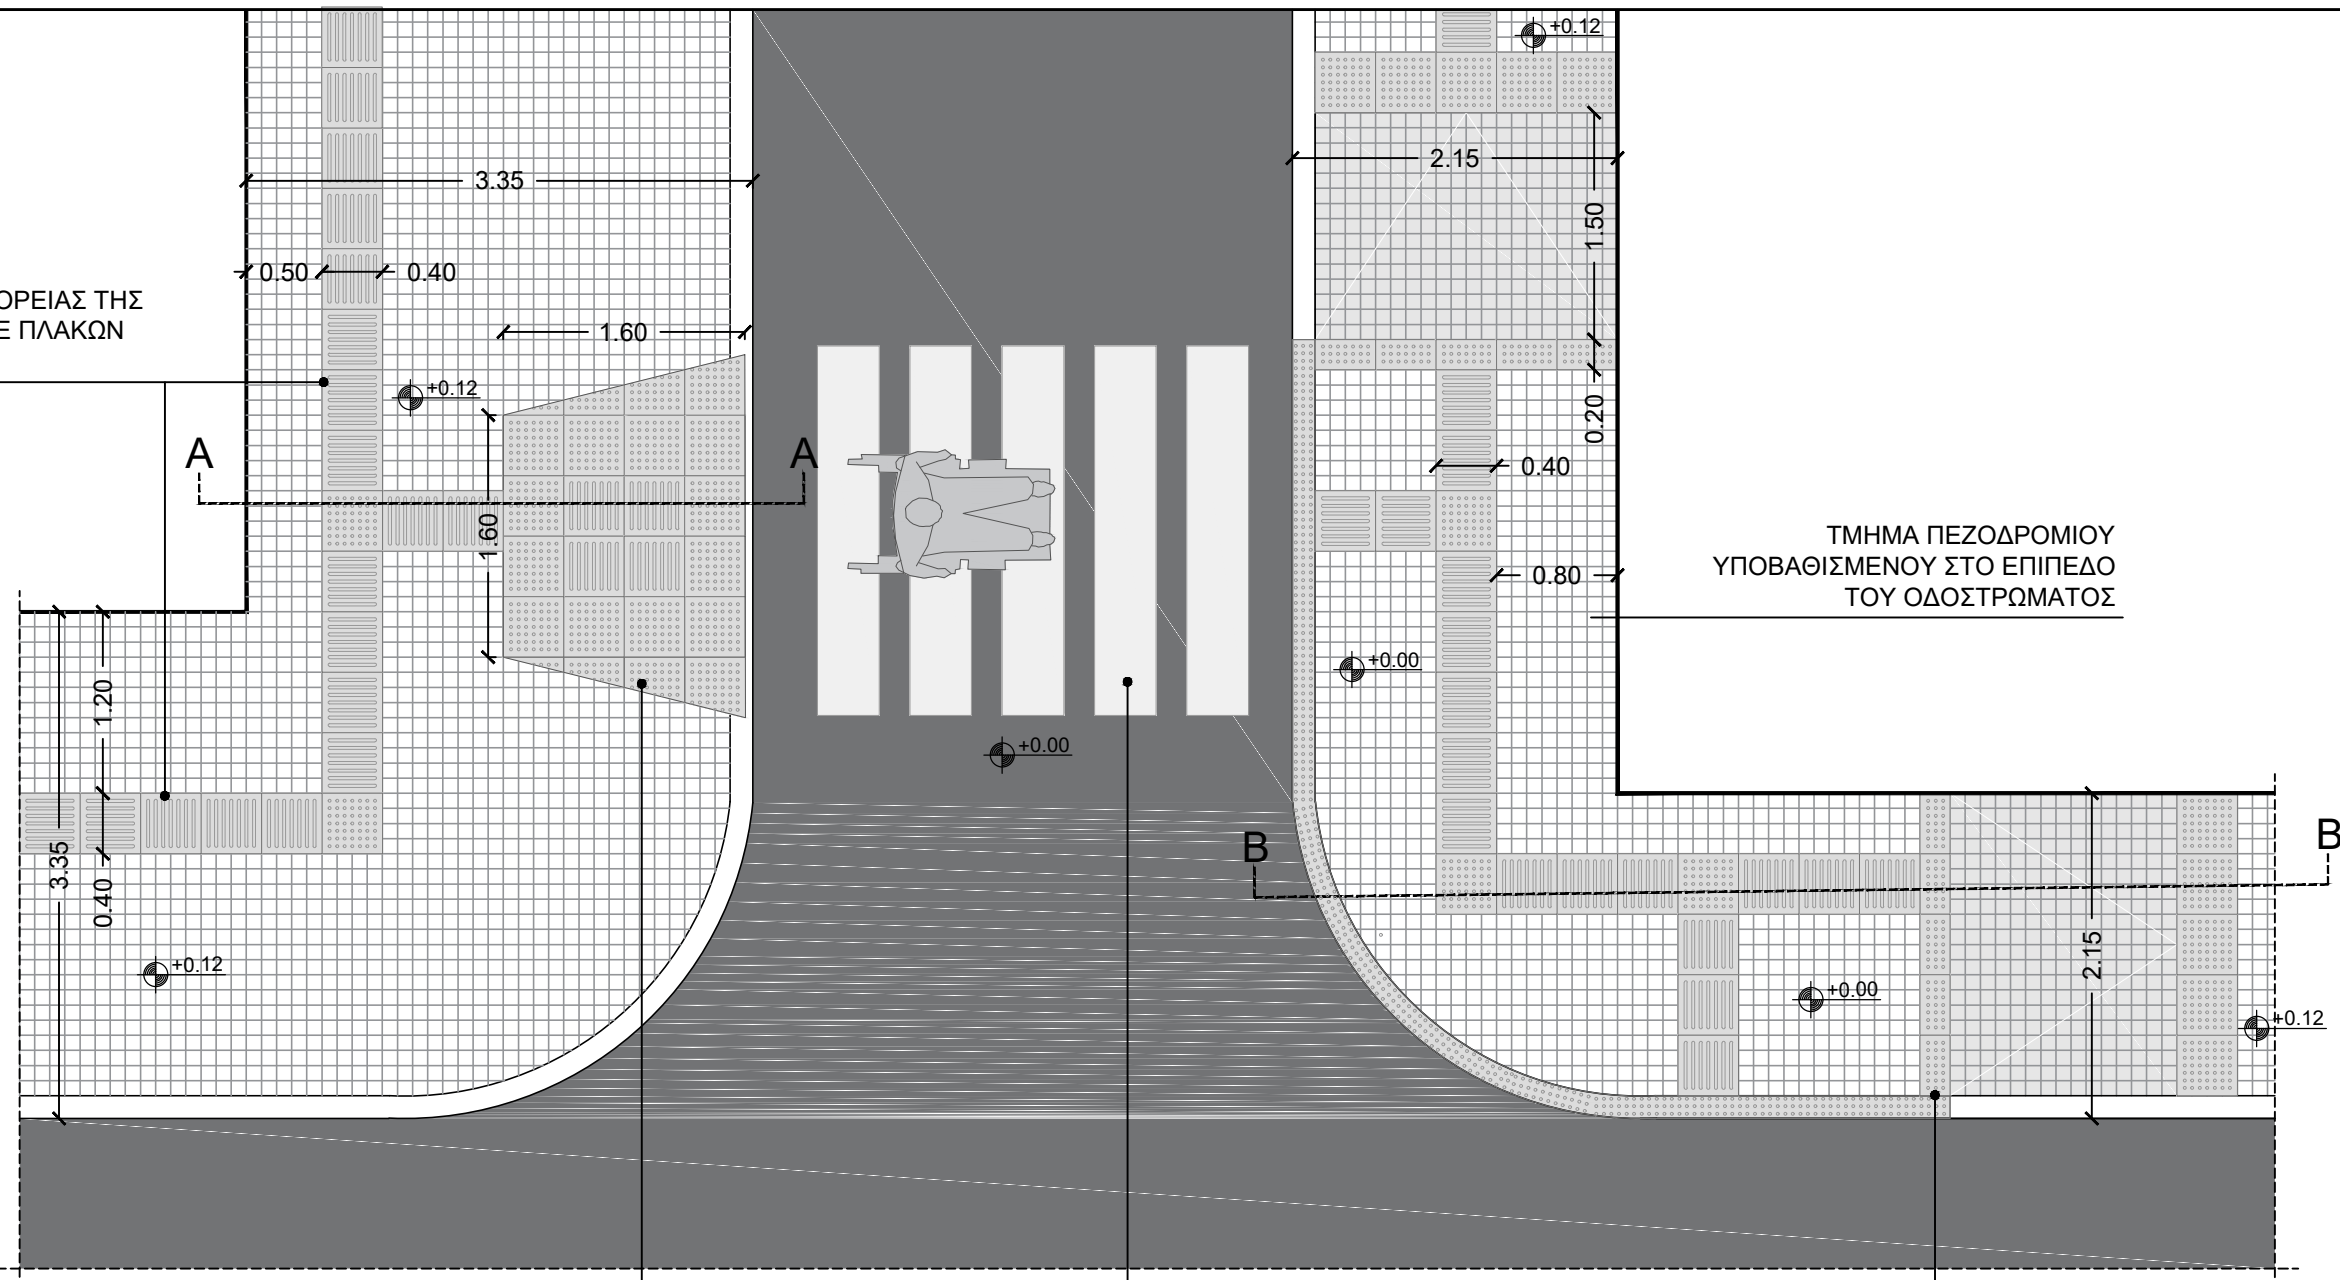

ΚΑΤΟΨΗ  
ΚΛΙΜΑΚΑ 1:50

ΡΑΜΠΑ-ΣΚΑΦΗ

ΔΙΑΒΑΣΗ ΠΕΖΩΝ

ΛΩΡΙΔΑ ΕΠΙΣΗΜΑΝΣΗΣ ΜΕ  
ΦΟΛΙΔΩΤΕΣ ΠΛΑΚΕΣ 40X40ΕΚ.

ΘΕΜΑ ΣΧΕΔΙΟΥ

ΚΑΤΑΣΚΕΥΑΣΤΙΚΗ ΛΕΠΤΟΜΕΡΕΙΑ

ΡΑΜΠΕΣ ΑΜΕΑ

ΚΛΙΜΑΚΑ 1:50 & 1:25

A/A

Λ4