


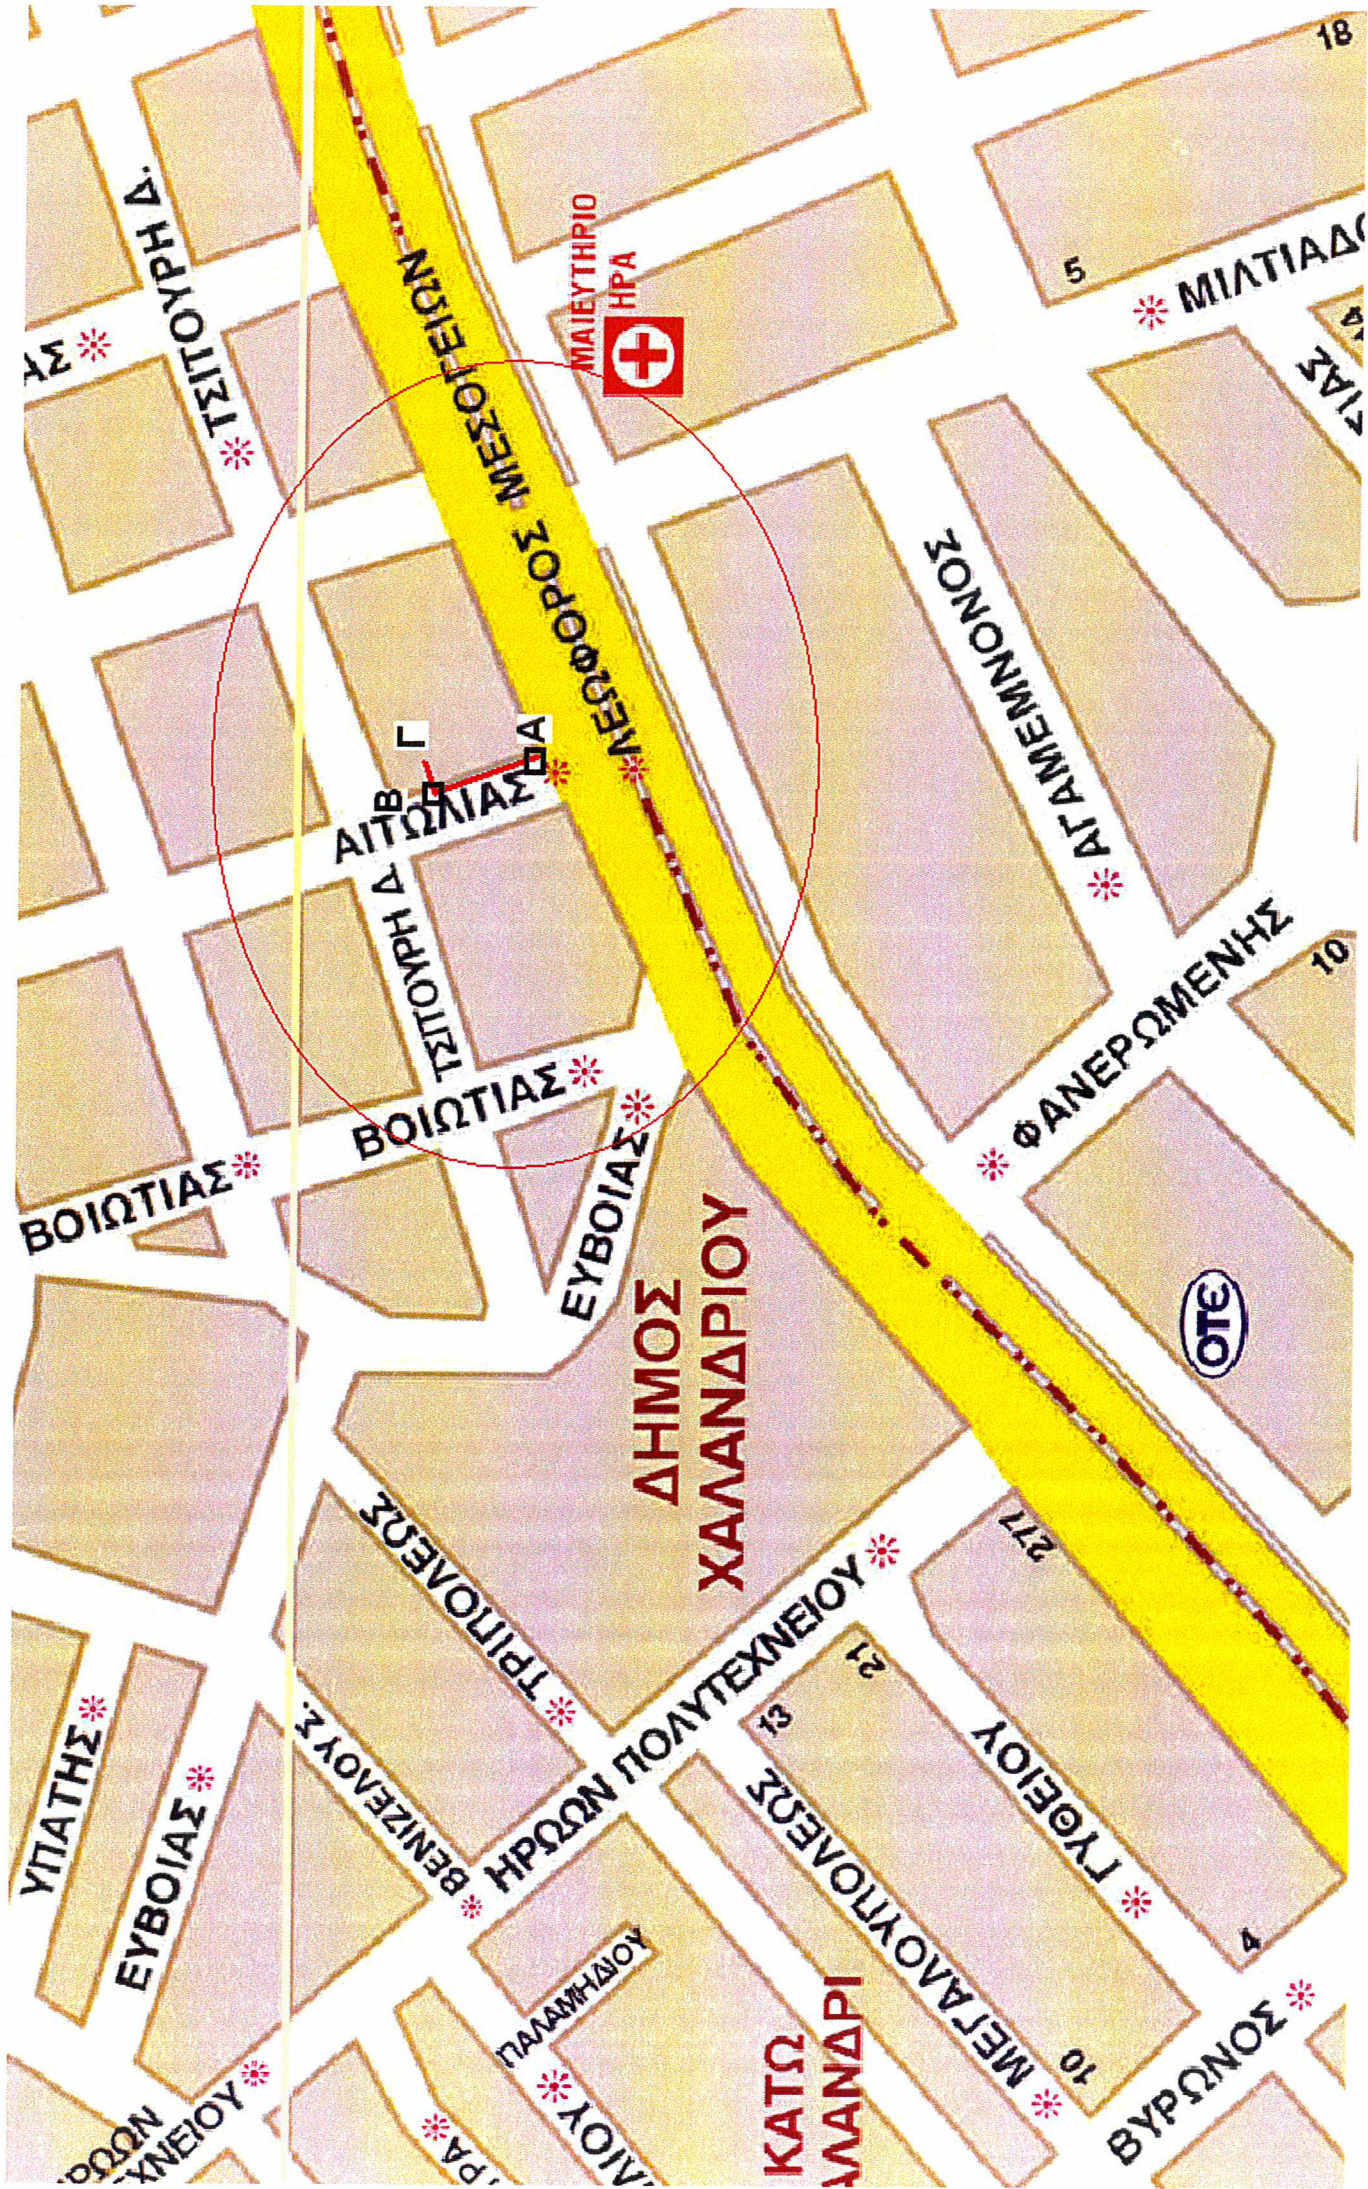

Α-Β: Εκσκαφή οδοστρώματος 30μ
Β-Γ: Εκσκαφή πεζοδρομίου 3μ