


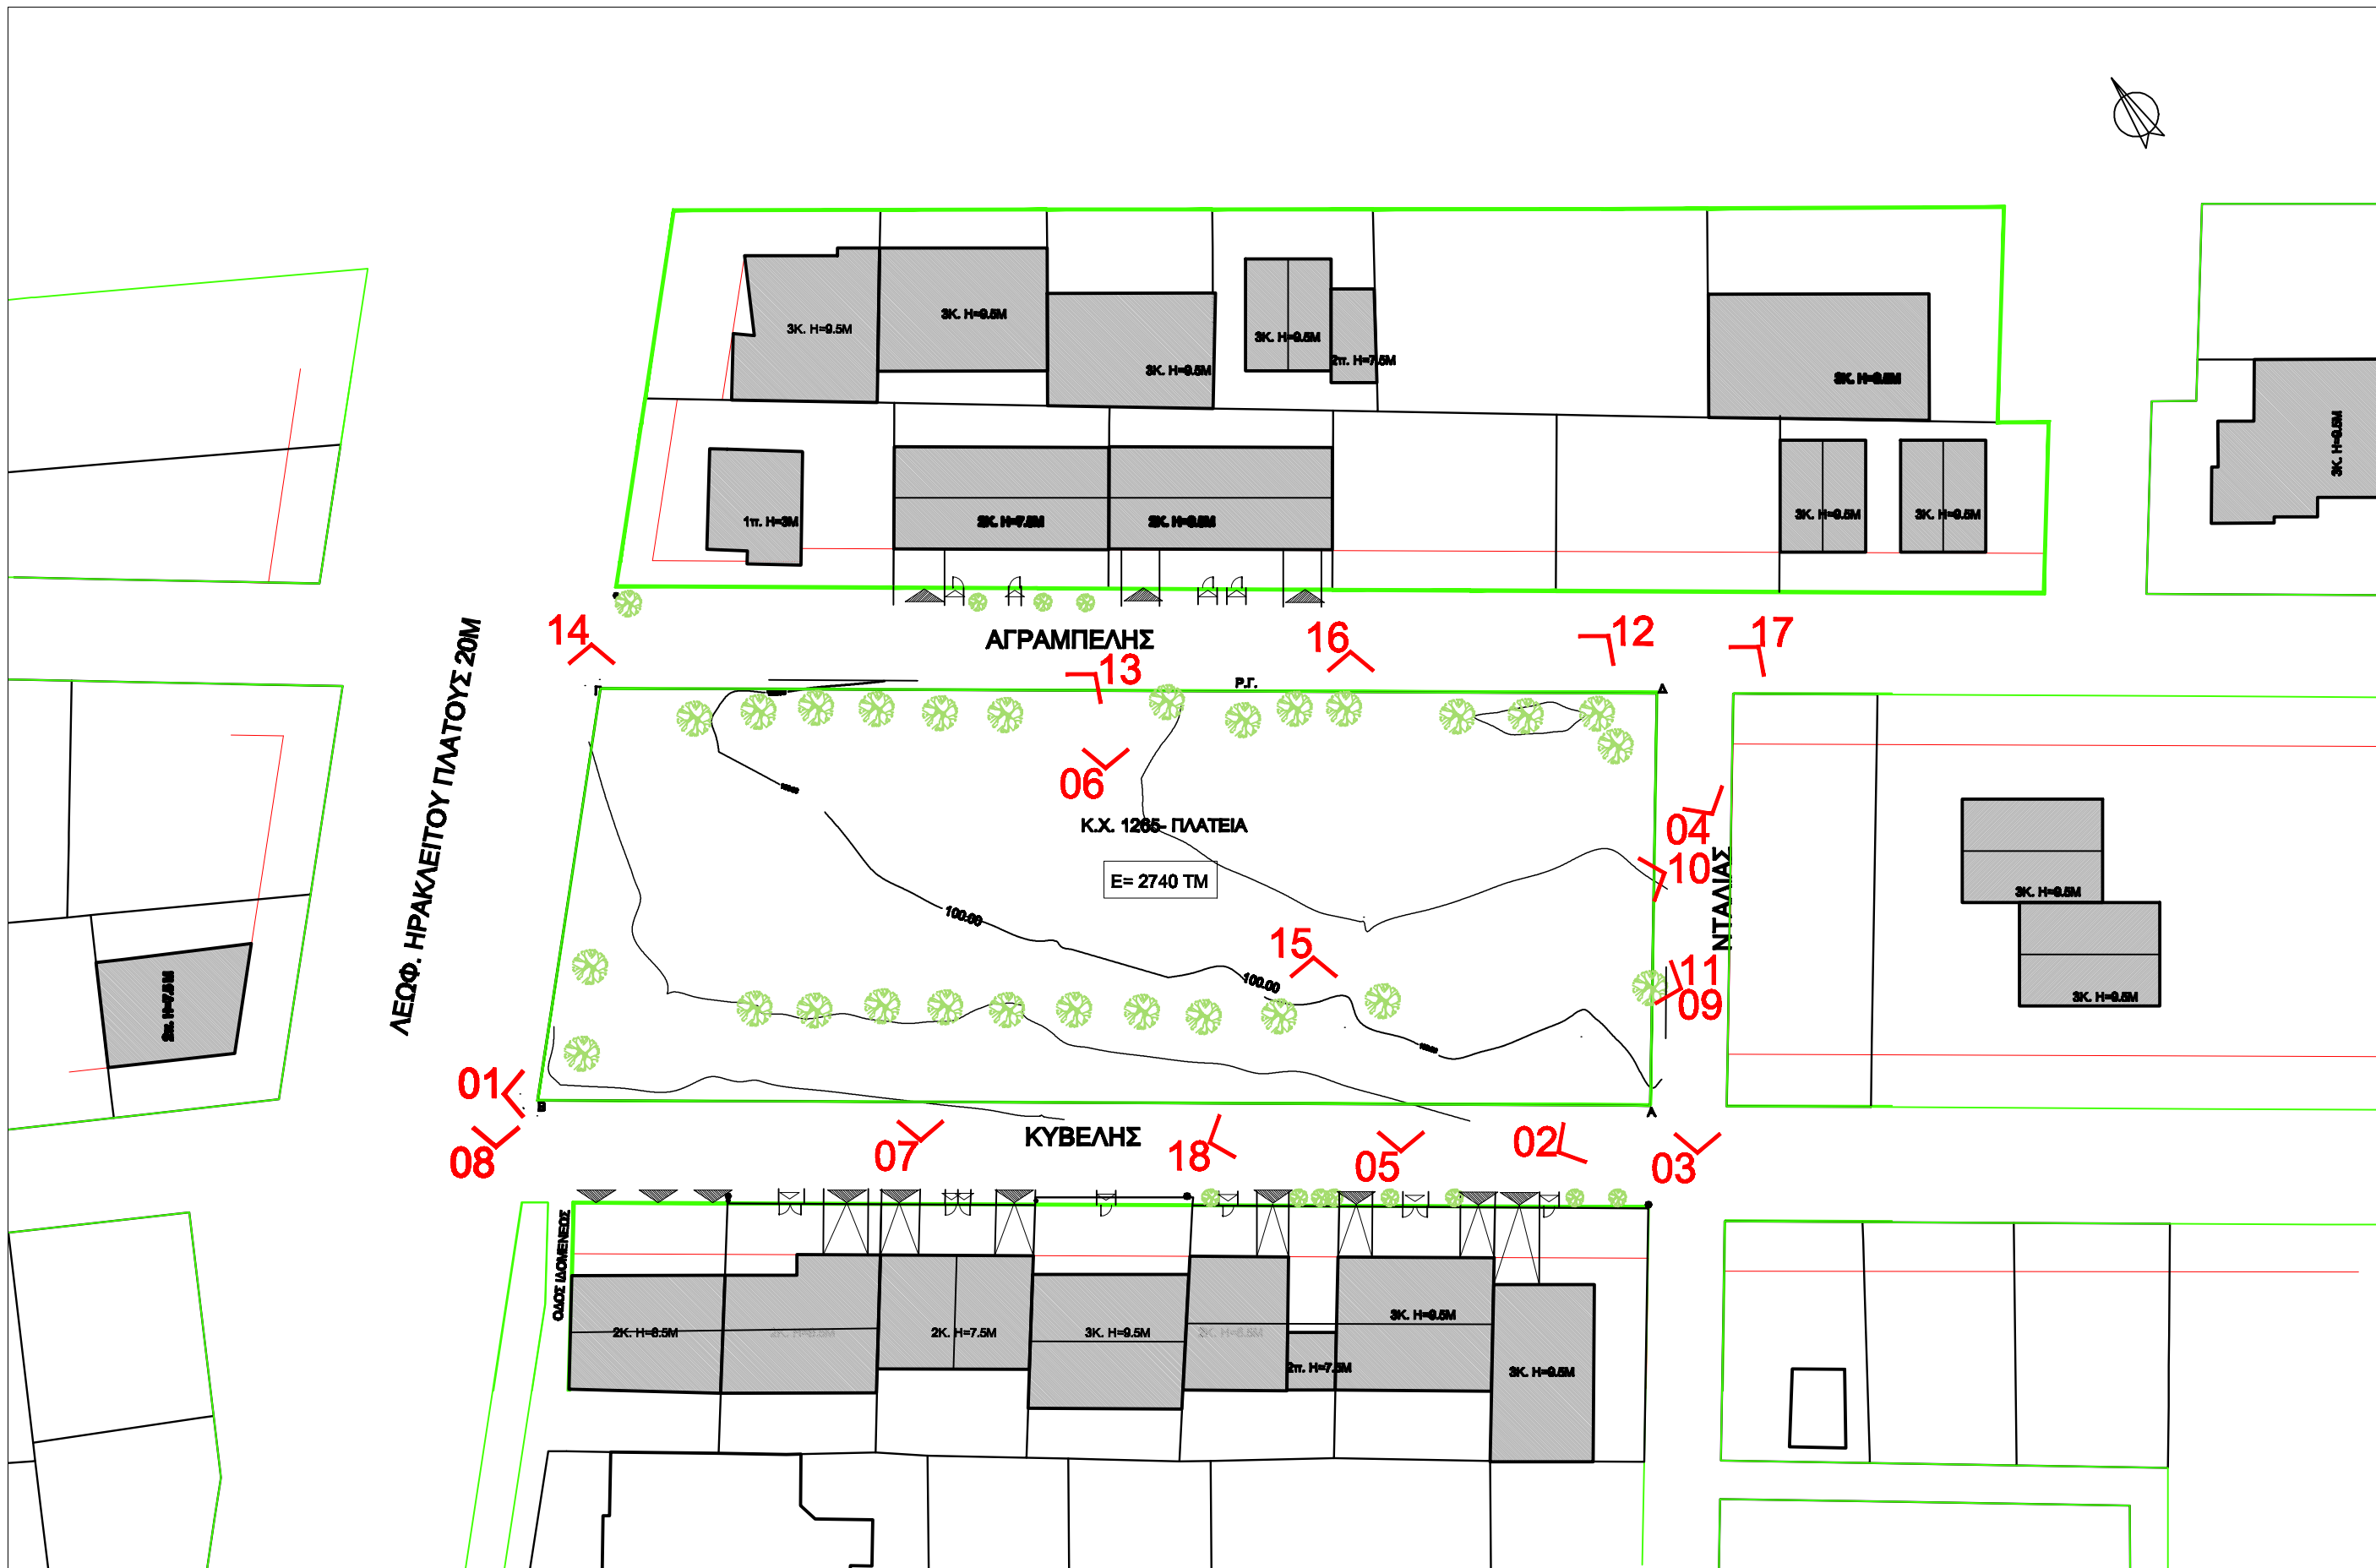

ΕΛΛΗΝΙΚΗ ΔΗΜΟΚΡΑΤΙΑ
ΝΟΜΟΣ ΑΤΤΙΚΗΣ
ΔΗΜΟΣ ΧΑΛΑΝΔΡΙΟΥ
ΤΕΧΝΙΚΗ ΥΠΗΡΕΣΙΑ

**ΔΙΑΜΟΡΦΩΣΗ ΚΧ 1265 ΣΤΟ ΠΑΘΗΜΑ ΔΗΜΟΥ ΧΑΛΑΝΔΡΙΟΥ
(ΕΠΙ ΤΩΝ ΟΔΩΝ ΑΓΡΑΜΠΕΛΗΣ, ΗΡΑΚΛΕΙΤΟΥ, ΚΥΒΕΛΗΣ & ΝΤΑΛΙΑΣ)**

KLIMAKA
1:500

ΟΡΙΣΤΙΚΗ ΜΕΛΕΤΗ

ΦΩΤΟΓΡΑΦΙΚΗ ΑΠΟΤΥΠΩΣΗ

ΤΕΧΝΙΚΗ ΥΠΗΡΕΣΙΑ

ΑΡ. ΣΧΕΔΙΟΥ

A.Σ.4

HMEPOMHNL

09. 2011

HM. ANAΘ

11. 2016

ΜΕΛΕΤΗΤΗΣ

ΕΛΕΓΧΘΗΚΕ

ΕΓΚΡΙΘΗΚΕ/ ΘΕΩΡΗΘΗΚΕ

Ε. ΧΡΥΣΟΧΟΪΔΗ
ΑΡΧ ΜΗΧ. Ε.Μ.Π.

Ε. ΧΡΥΣΟΧΟΪΔΗ
ΑΡΧ ΜΗΧ. Ε.Μ.Π.
ΠΡΟΙΣΤΑΜΕΝΗ ΜΕΛΕΤΩΝ

ΚΑΤ. ΝΟΤΑ
ΤΟΠΟΓΡΑΦΟΣ ΜΗΧ. Ε.Μ.Π.
ΔΙΕΥΘΥΝΤΡΙΑ Τ.Υ.