




ΤΟΜΗ ΑΑ ΚΑ. 1:50

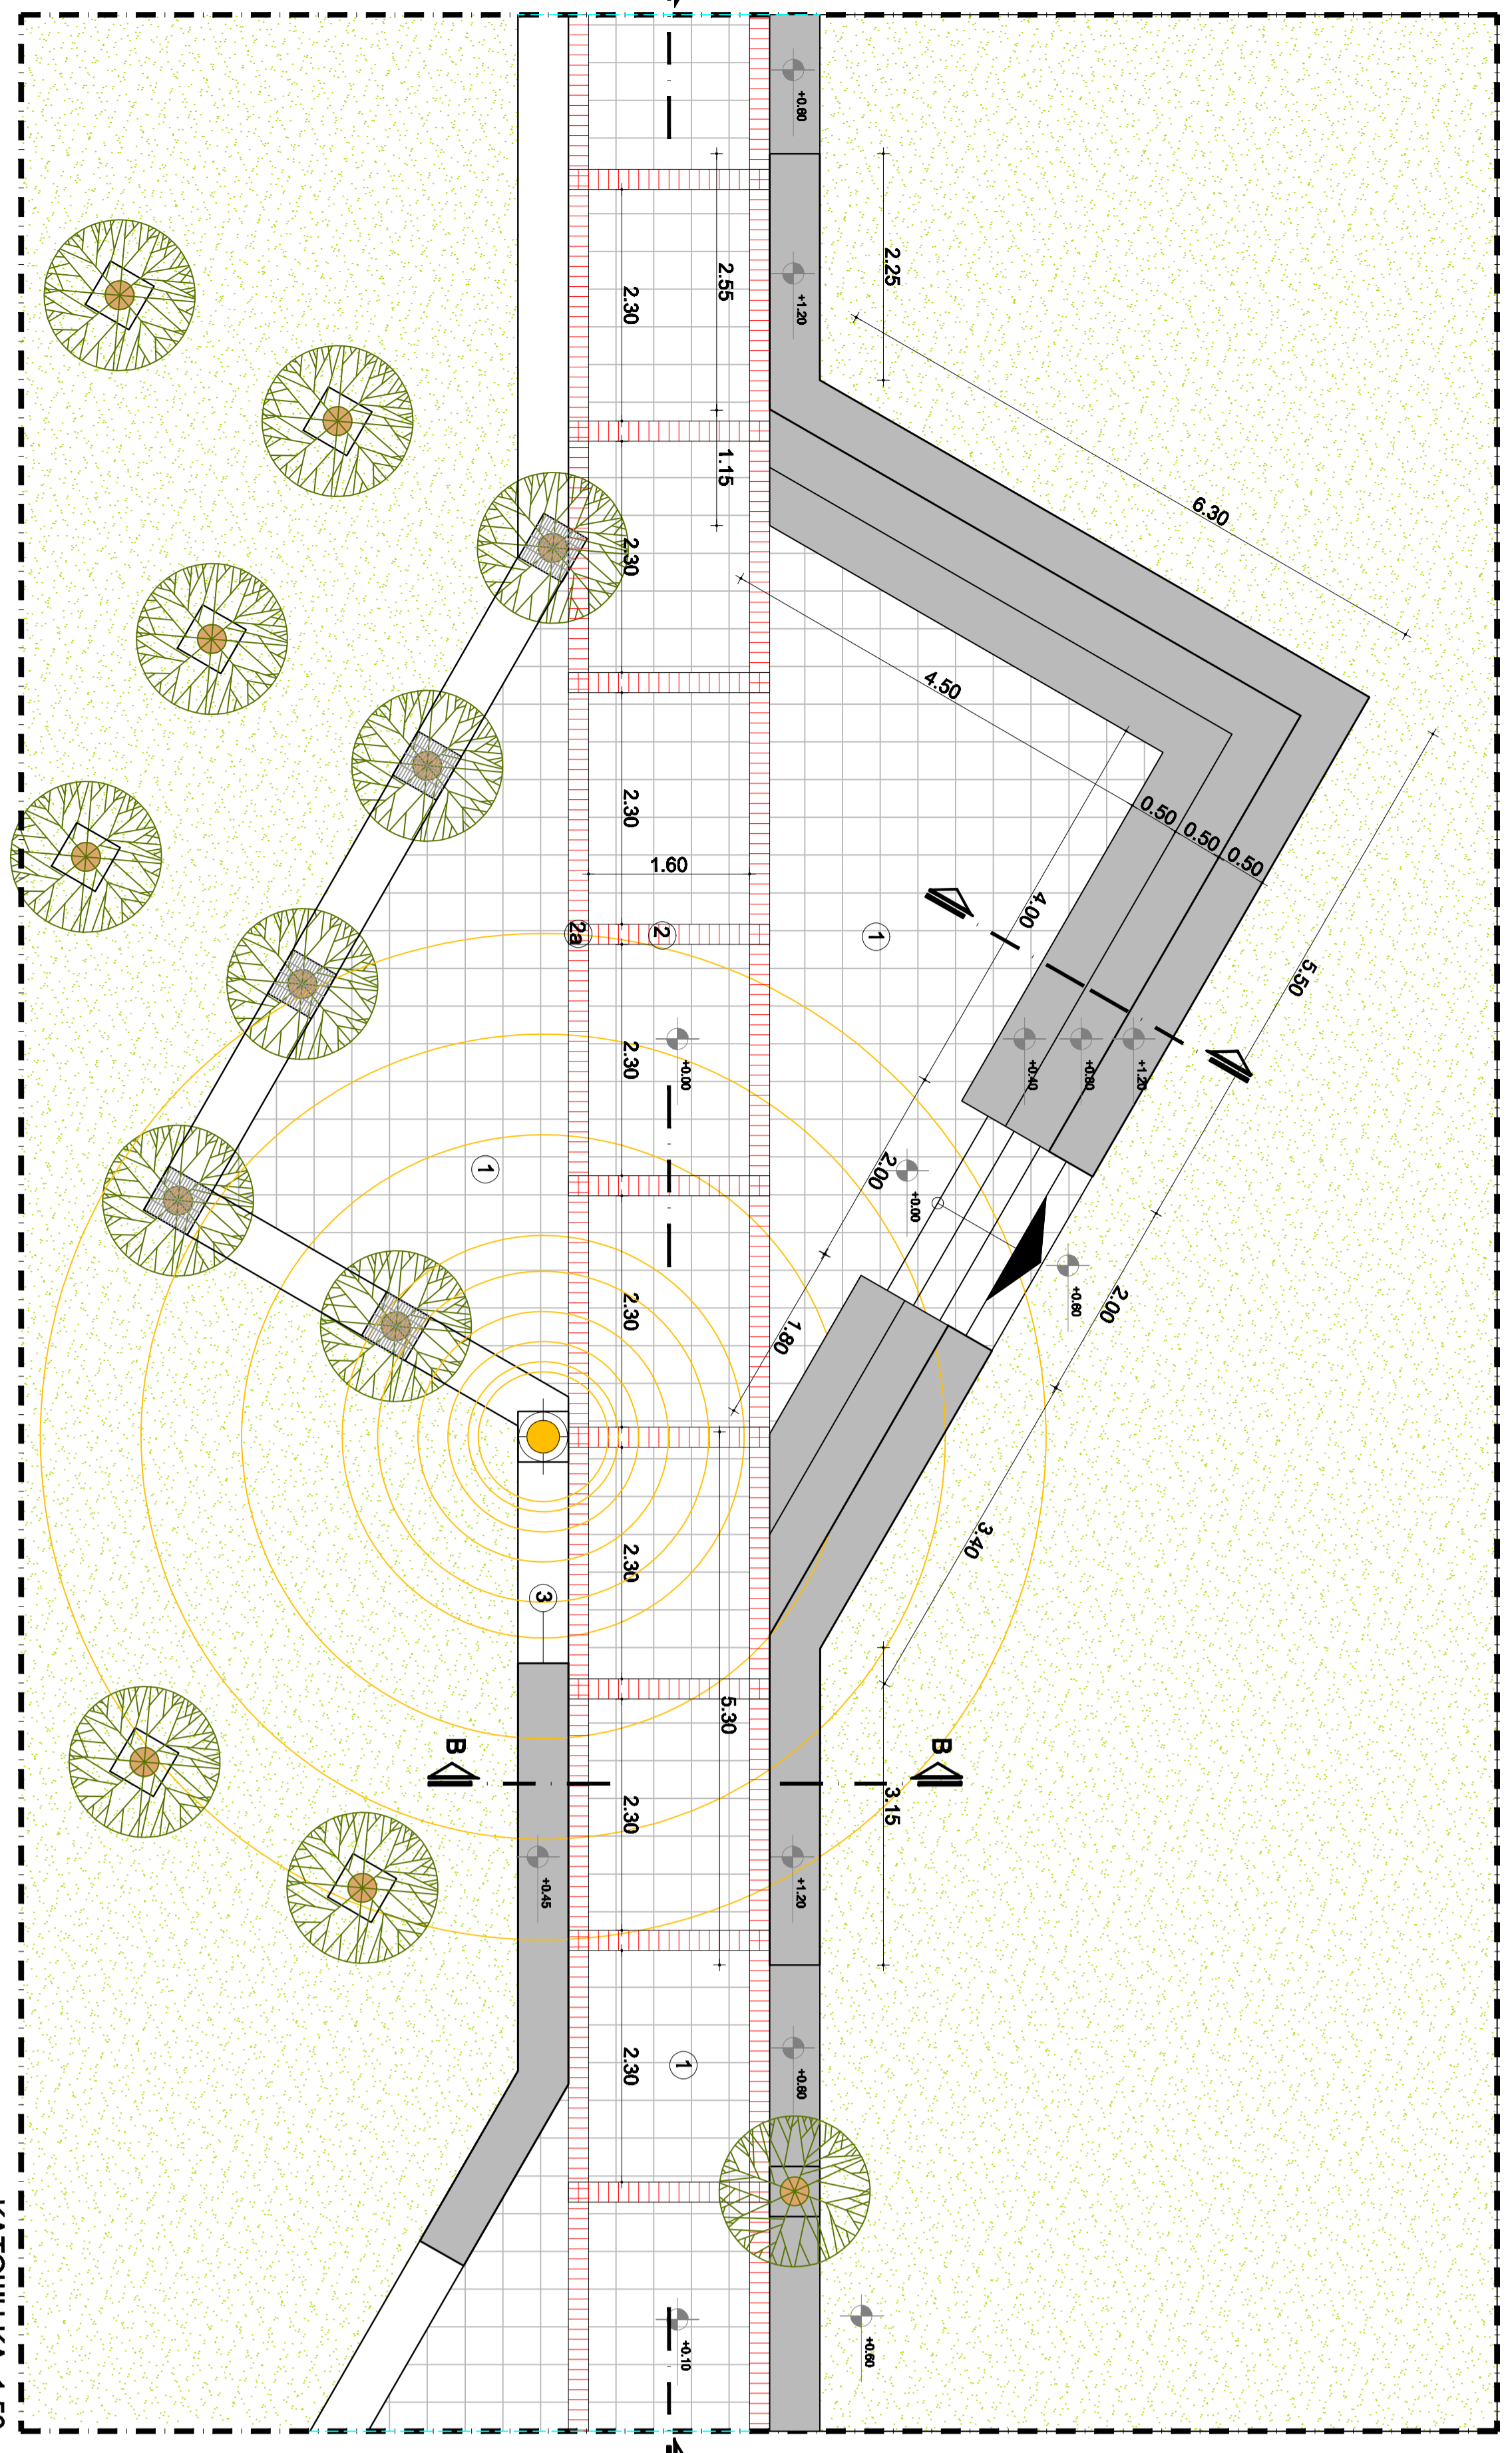


ΚΑΤΩΦΗ ΚΑ. 1:50

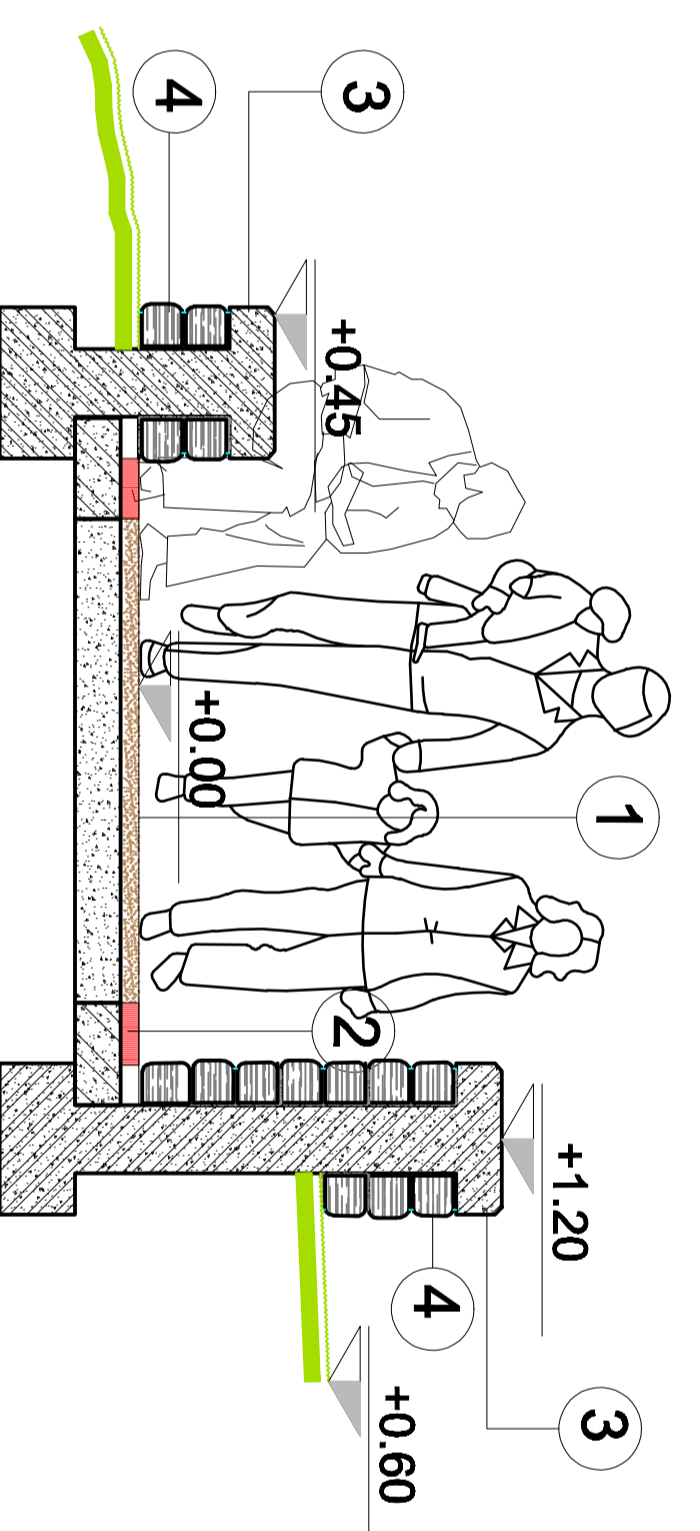

ΤΟΜΗ ΒΒ ΚΑ. 1:25

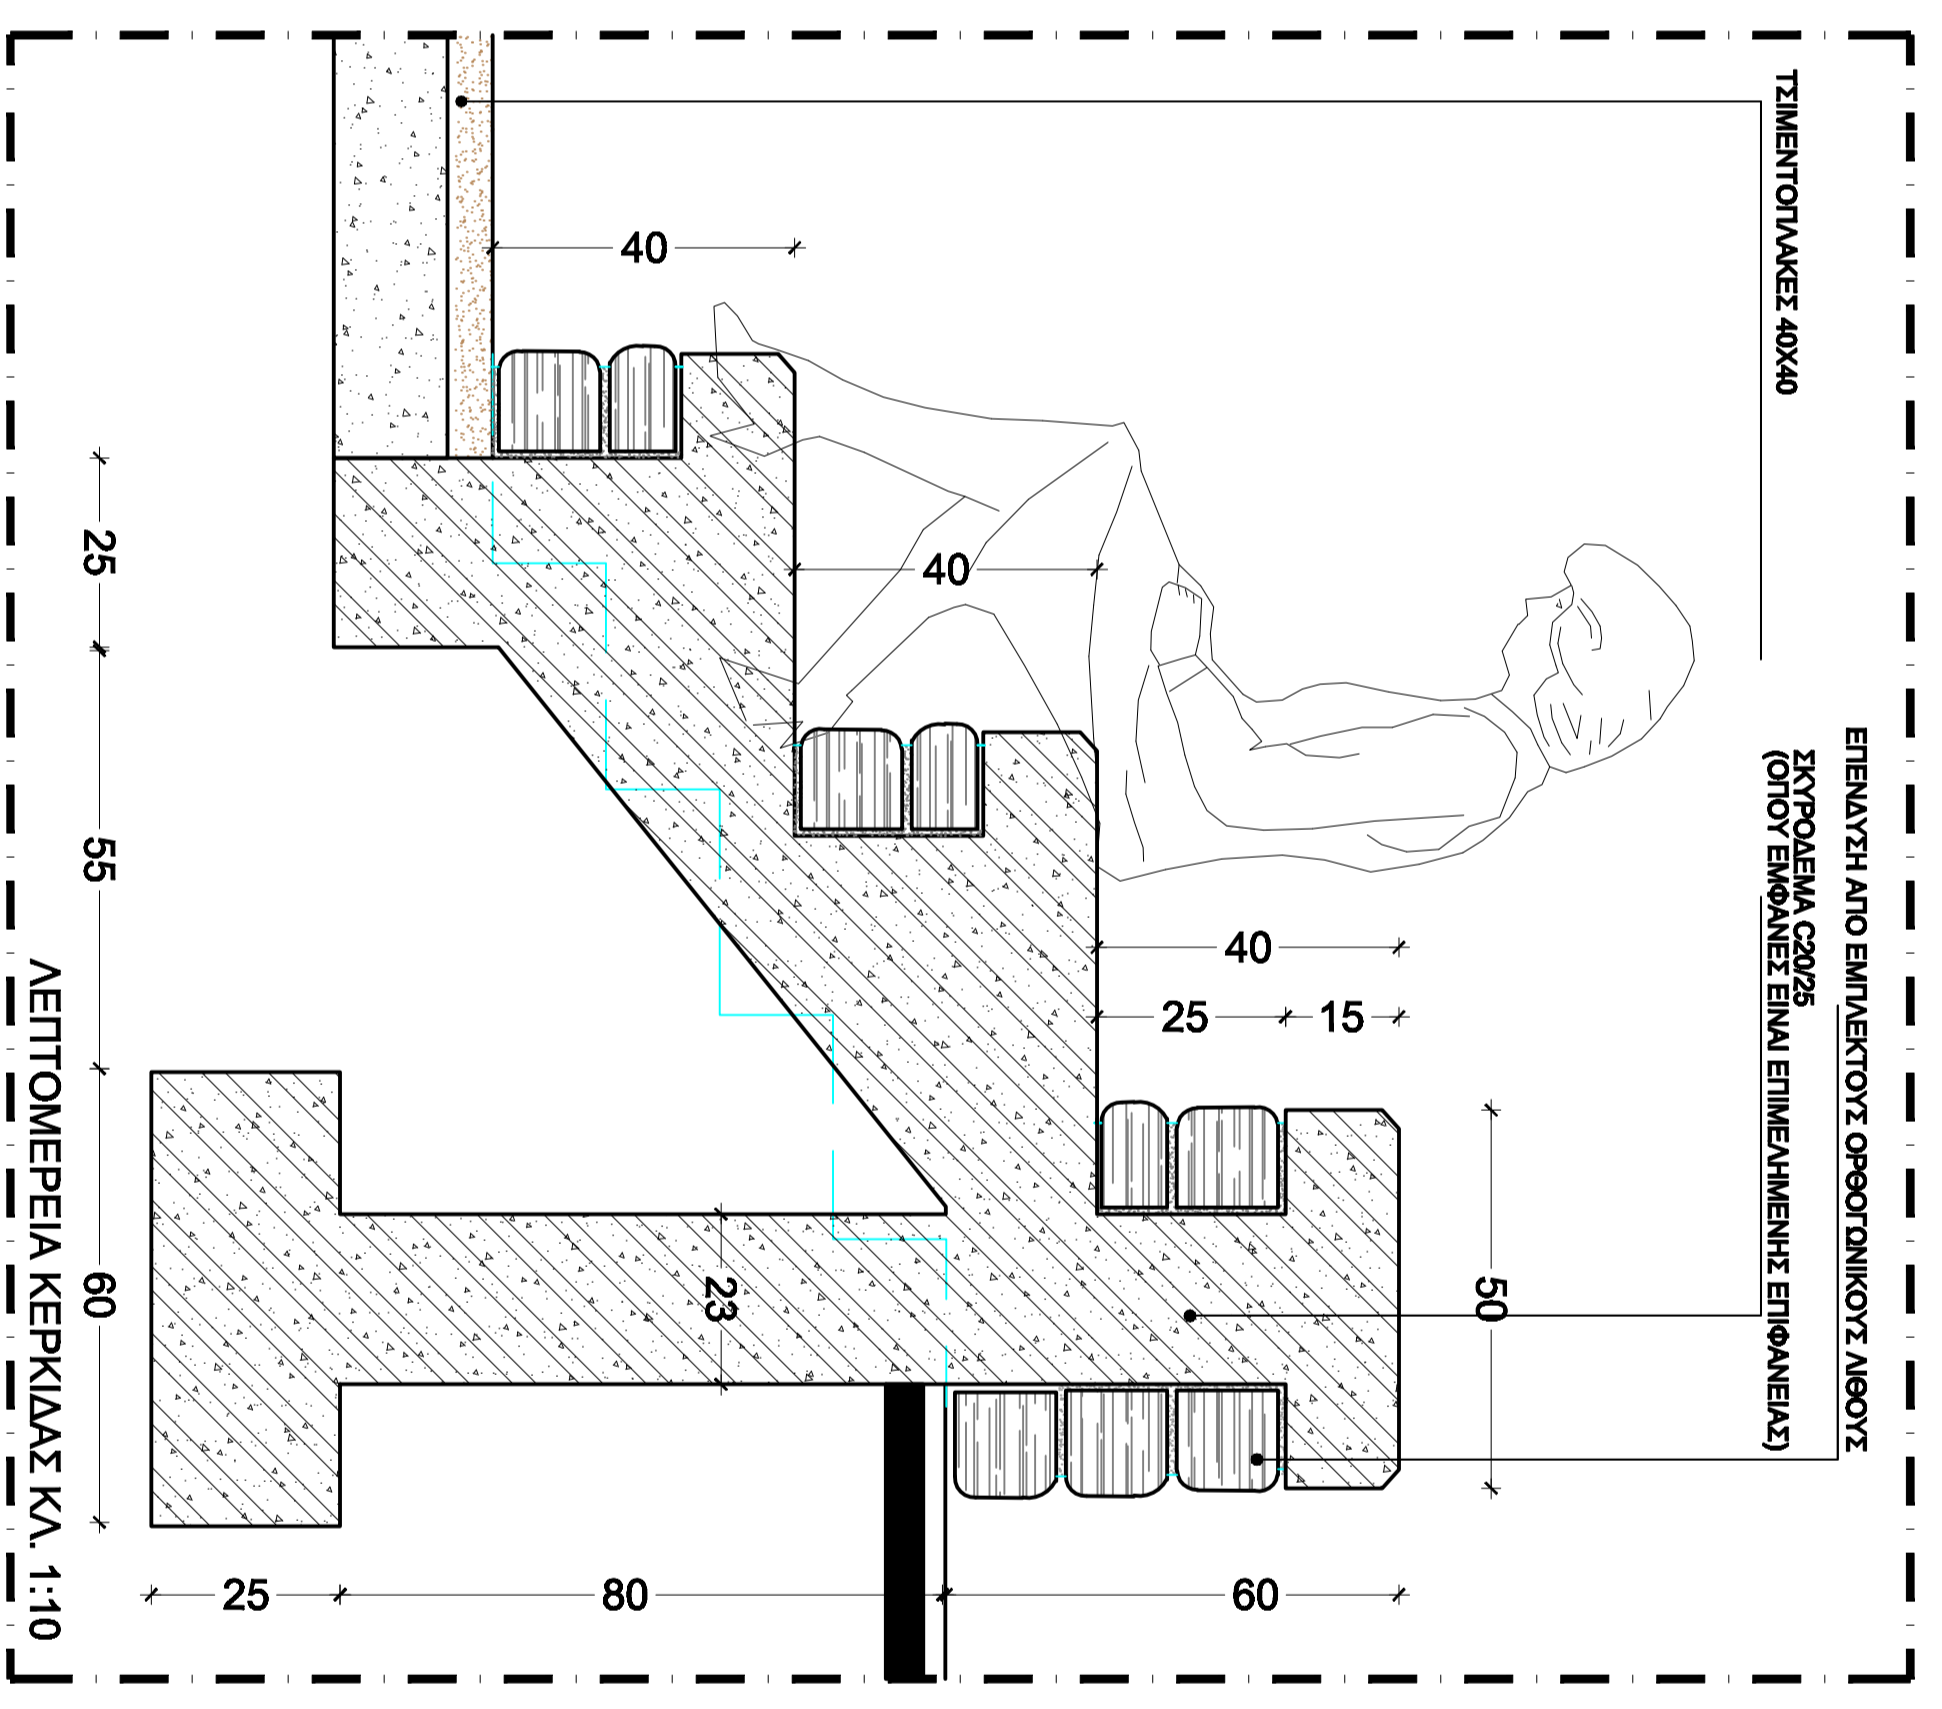

ΛΕΠΤΟΜΕΡΕΙΑ ΚΕΡΚΙΔΑΣ ΚΑ. 1:10

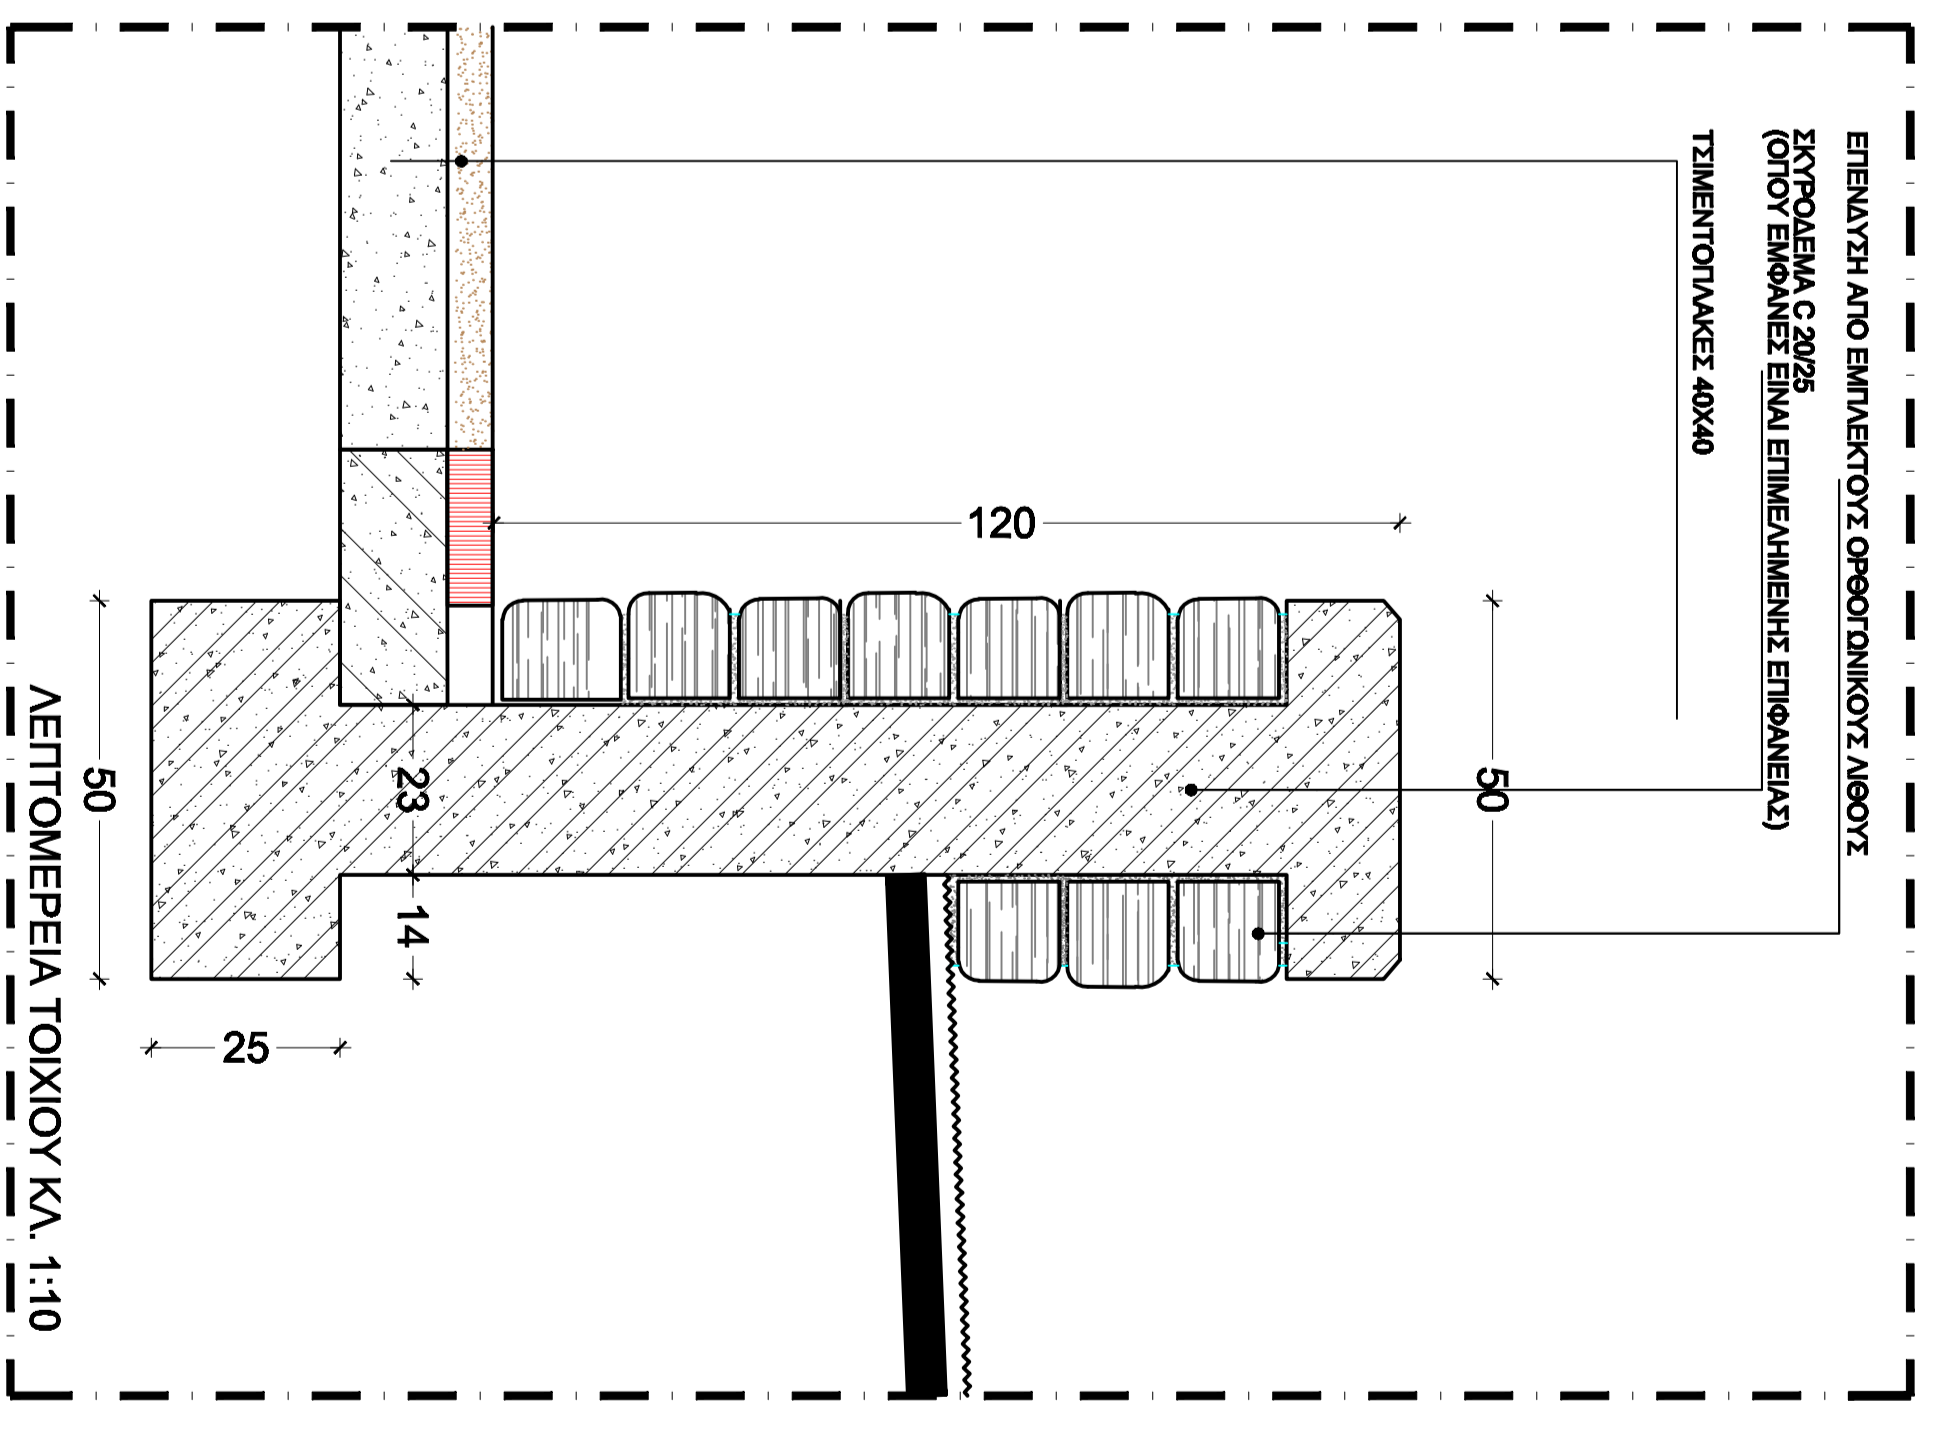

ΛΕΠΤΟΜΕΡΕΙΑ ΤΟΙΚΟΥ ΚΑ. 1:10

ΥΠΟΜΝΗΜΑ

1	ΤΙΜΕΝΤΟΛΙΑΣ 40x40
2	ΚΟΚΚΙΝΟΙ ΚΥΒΩΜΑΤΟΣ 20x10x8
2a	ΚΟΚΚΙΝΟΙ ΚΥΒΩΜΑΤΟΣ 10x10x8
3	ΣΥΡΡΟΔΕΙΑ C16/20 (ΟΤΟΥ ΕΝΑΙ ΕΠΙΜΕΛΗΜΕΝΗ ΕΠΙΦΑΝΕΙΑ)
4	ΕΠΕΝΔΥΣΗ ΑΠΟ ΕΜΠΛΕΤΟΤΕΣ ΟΡΟΦΟΝΙΟΥΣ ΑΒΟΥΤΣ

ΕΛΛΗΝΙΚΗ ΔΗΜΟΚΡΑΤΙΑ  
ΠΕΡΙΦΕΡΕΙΑ ΑΤΤΙΚΗΣ  
ΔΗΜΟΣ ΧΑΛΑΝΔΡΙΟΥ  
ΤΕΧΝΙΚΗ ΥΠΗΡΕΣΙΑ

ΑΝΑΠΛΑΣΗ ΚΑ. 1285 ΣΤΟ ΠΑΤΗΜΑ ΔΗΜΟΥ ΧΑΛΑΝΔΡΙΟΥ  
(ΕΠΙ ΤΩΝ ΟΔΩΝ ΑΓ. ΠΑΝΤΕΛΗΣ, ΗΡΑΚΛΕΙΟΥ, ΚΥΒΕΒΗΣ & ΝΥΚΑΔΑΣ)

ΚΙΛΙΚΙΑΚΑ  
1:50- 1:25- 1:10  
ΜΕΛΕΤΗ ΕΦΑΡΜΟΓΗΣ

ΛΕΠΤΟΜΕΡΕΙΑ ΚΕΡΚΙΔΩΝ- ΑΜΦΙΘΕΑΤΡΟΥ

ΤΕΧΝΙΚΗ ΥΠΗΡΕΣΙΑ	ΑΡ. ΣΧΕΔΙΟΥ	ΗΜΕΡΟΜΗΝΙΑ	ΗΜ. ΑΝΘ.
ΜΕΛΕΤΗΤΗΣ	ΕΚΔΡΑΣΗΣ	03.2012	11.2016
Ε. ΧΡΥΣΟΧΟΙΔΗ ΑΡΧ. ΜΗΧ. Ε.Μ.Π.	Ε. ΧΡΥΣΟΧΟΙΔΗ ΠΡΟΞΕΝΟΥ ΜΕΛΕΤΗΤΗ	ΚΑΤ. ΝΟΥΤΑ, Ε.Μ.Π. ΔΙΕΥΘΥΝΤΡΙΑ Τ.Υ.	