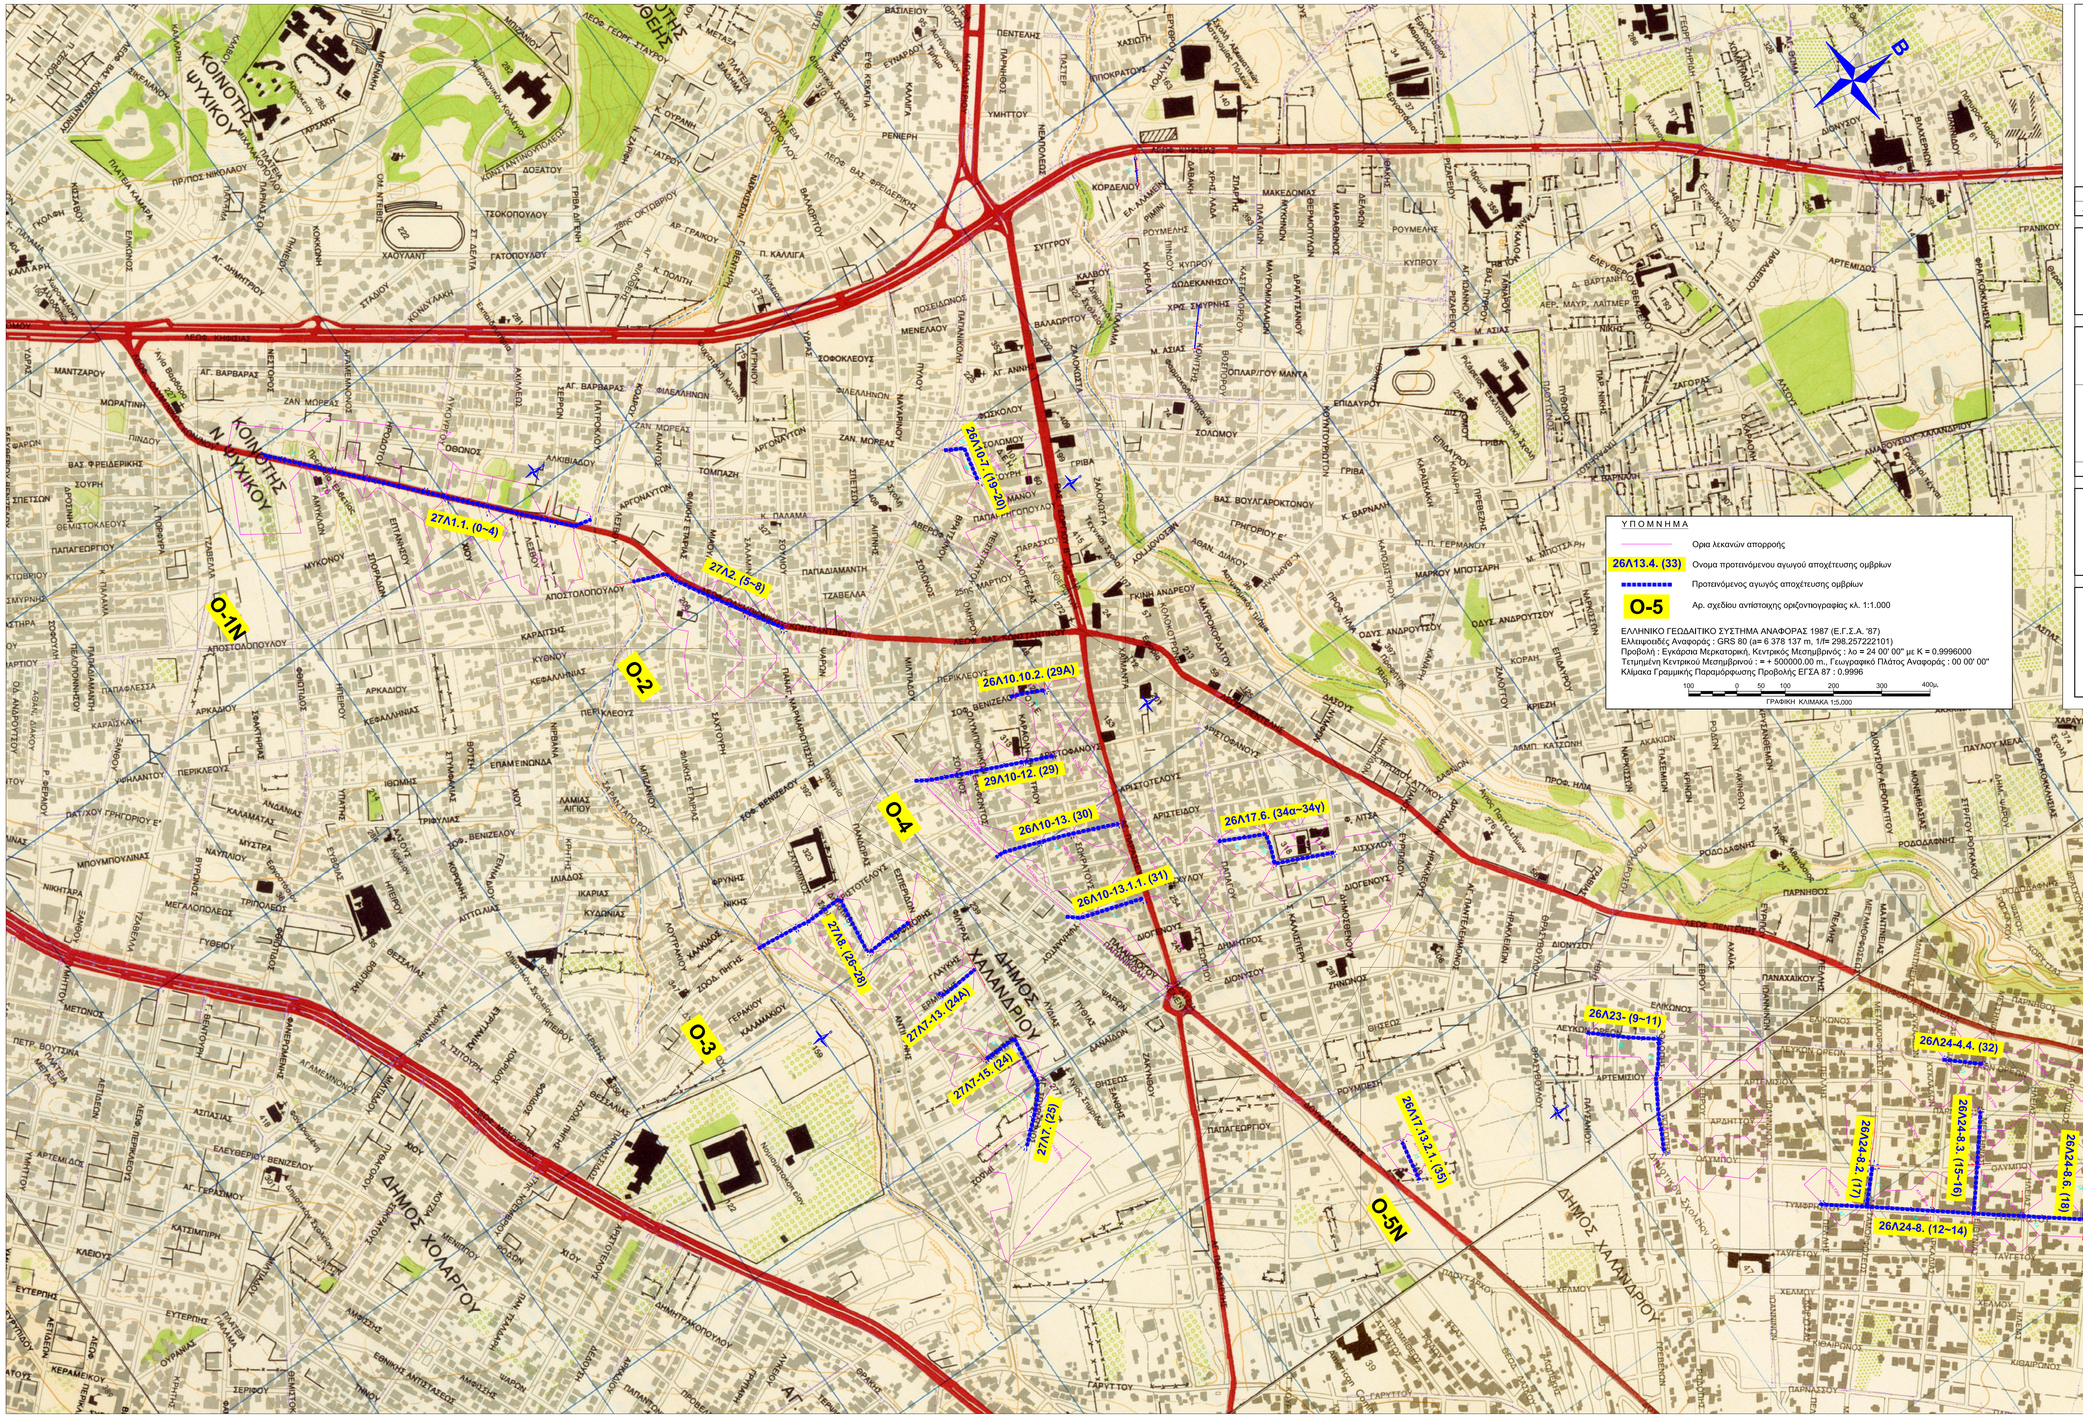

A	Μάρτιος 2015	Ενσωμάτωση σχολίων της Υπηρεσίας	
ΑΝΑΘΕΩΡΗΣΕΙΣ	ΗΜΕΡΟΜΗΝΙΑ	ΤΙΤΛΟΣ	

ΕΛΛΗΝΙΚΗ ΔΗΜΟΚΡΑΤΙΑ
ΠΕΡΙΦΕΡΕΙΑ ΑΤΤΙΚΗΣ
ΔΗΜΟΣ ΧΑΛΑΝΔΡΙΟΥ
ΤΕΧΝΙΚΗ ΥΠΗΡΕΣΙΑ

ΜΕΛΕΤΗ :	«ΕΠΙΚΑΙΡΟΠΟΙΗΣΗ ΤΗΣ ΥΠ'ΑΡΙΘΜ. 204-162 ΥΔΡΑΥΛΙΚΗΣ ΜΕΛΕΤΗΣ ΤΗΣ ΕΥΔΑΠ ΤΟΥ ΕΤΟΥΣ 1968 ΓΙΑ ΕΡΓΟ ΚΑΤΑΣΚΕΥΗΣ ΑΓΩΓΩΝ ΟΜΒΡΙΩΝ ΣΤΟ ΔΗΜΟ ΧΑΛΑΝΔΡΙΟΥ»	
ΘΕΜΑ ΣΧΕΔΙΟΥ	ΓΕΝΙΚΗ ΟΡΙΖΟΝΤΙΟΓΡΑΦΙΑ ΠΡΟΤΕΙΝΟΜΕΝΩΝ ΑΓΩΓΩΝ	ΑΡ. ΣΧΕΔΙΟΥ: ΓΟ-1Ν ΚΛΙΜΑΚΑ: 1 : 5.000

ΧΡΟΝΟΣ ΜΕΛΕΤΗΣ : ΙΑΝΟΥΑΡΙΟΣ 2013

ΜΕΛΕΤΗΤΗΣ :

ΑΘΑΝΑΣΙΟΣ Ε. ΕΓΚΟΛΦΙΟΣ
ΠΟΛΙΤΙΚΟΣ ΜΗΧΑΝΙΚΟΣ
Θουκυδίδη 11, ΤΚ 32100 Λιβαδειά

ΣΥΝΤΑΧΘΗΚΕ	ΕΓΚΡΙΘΗΚΕ	ΘΕΩΡΗΘΗΚΕ
ΑΘΑΝΑΣΙΟΥ Ε. ΕΓΚΟΛΦΙΟΣ		Κ. ΝΟΤΑ ΤΟΠΟΓΡΑΦΟΣ ΜΗΧ. Ε.Μ.Π. ΑΝ. ΔΙΕΥΘΥΝΤΡΙΑ Τ.Υ.