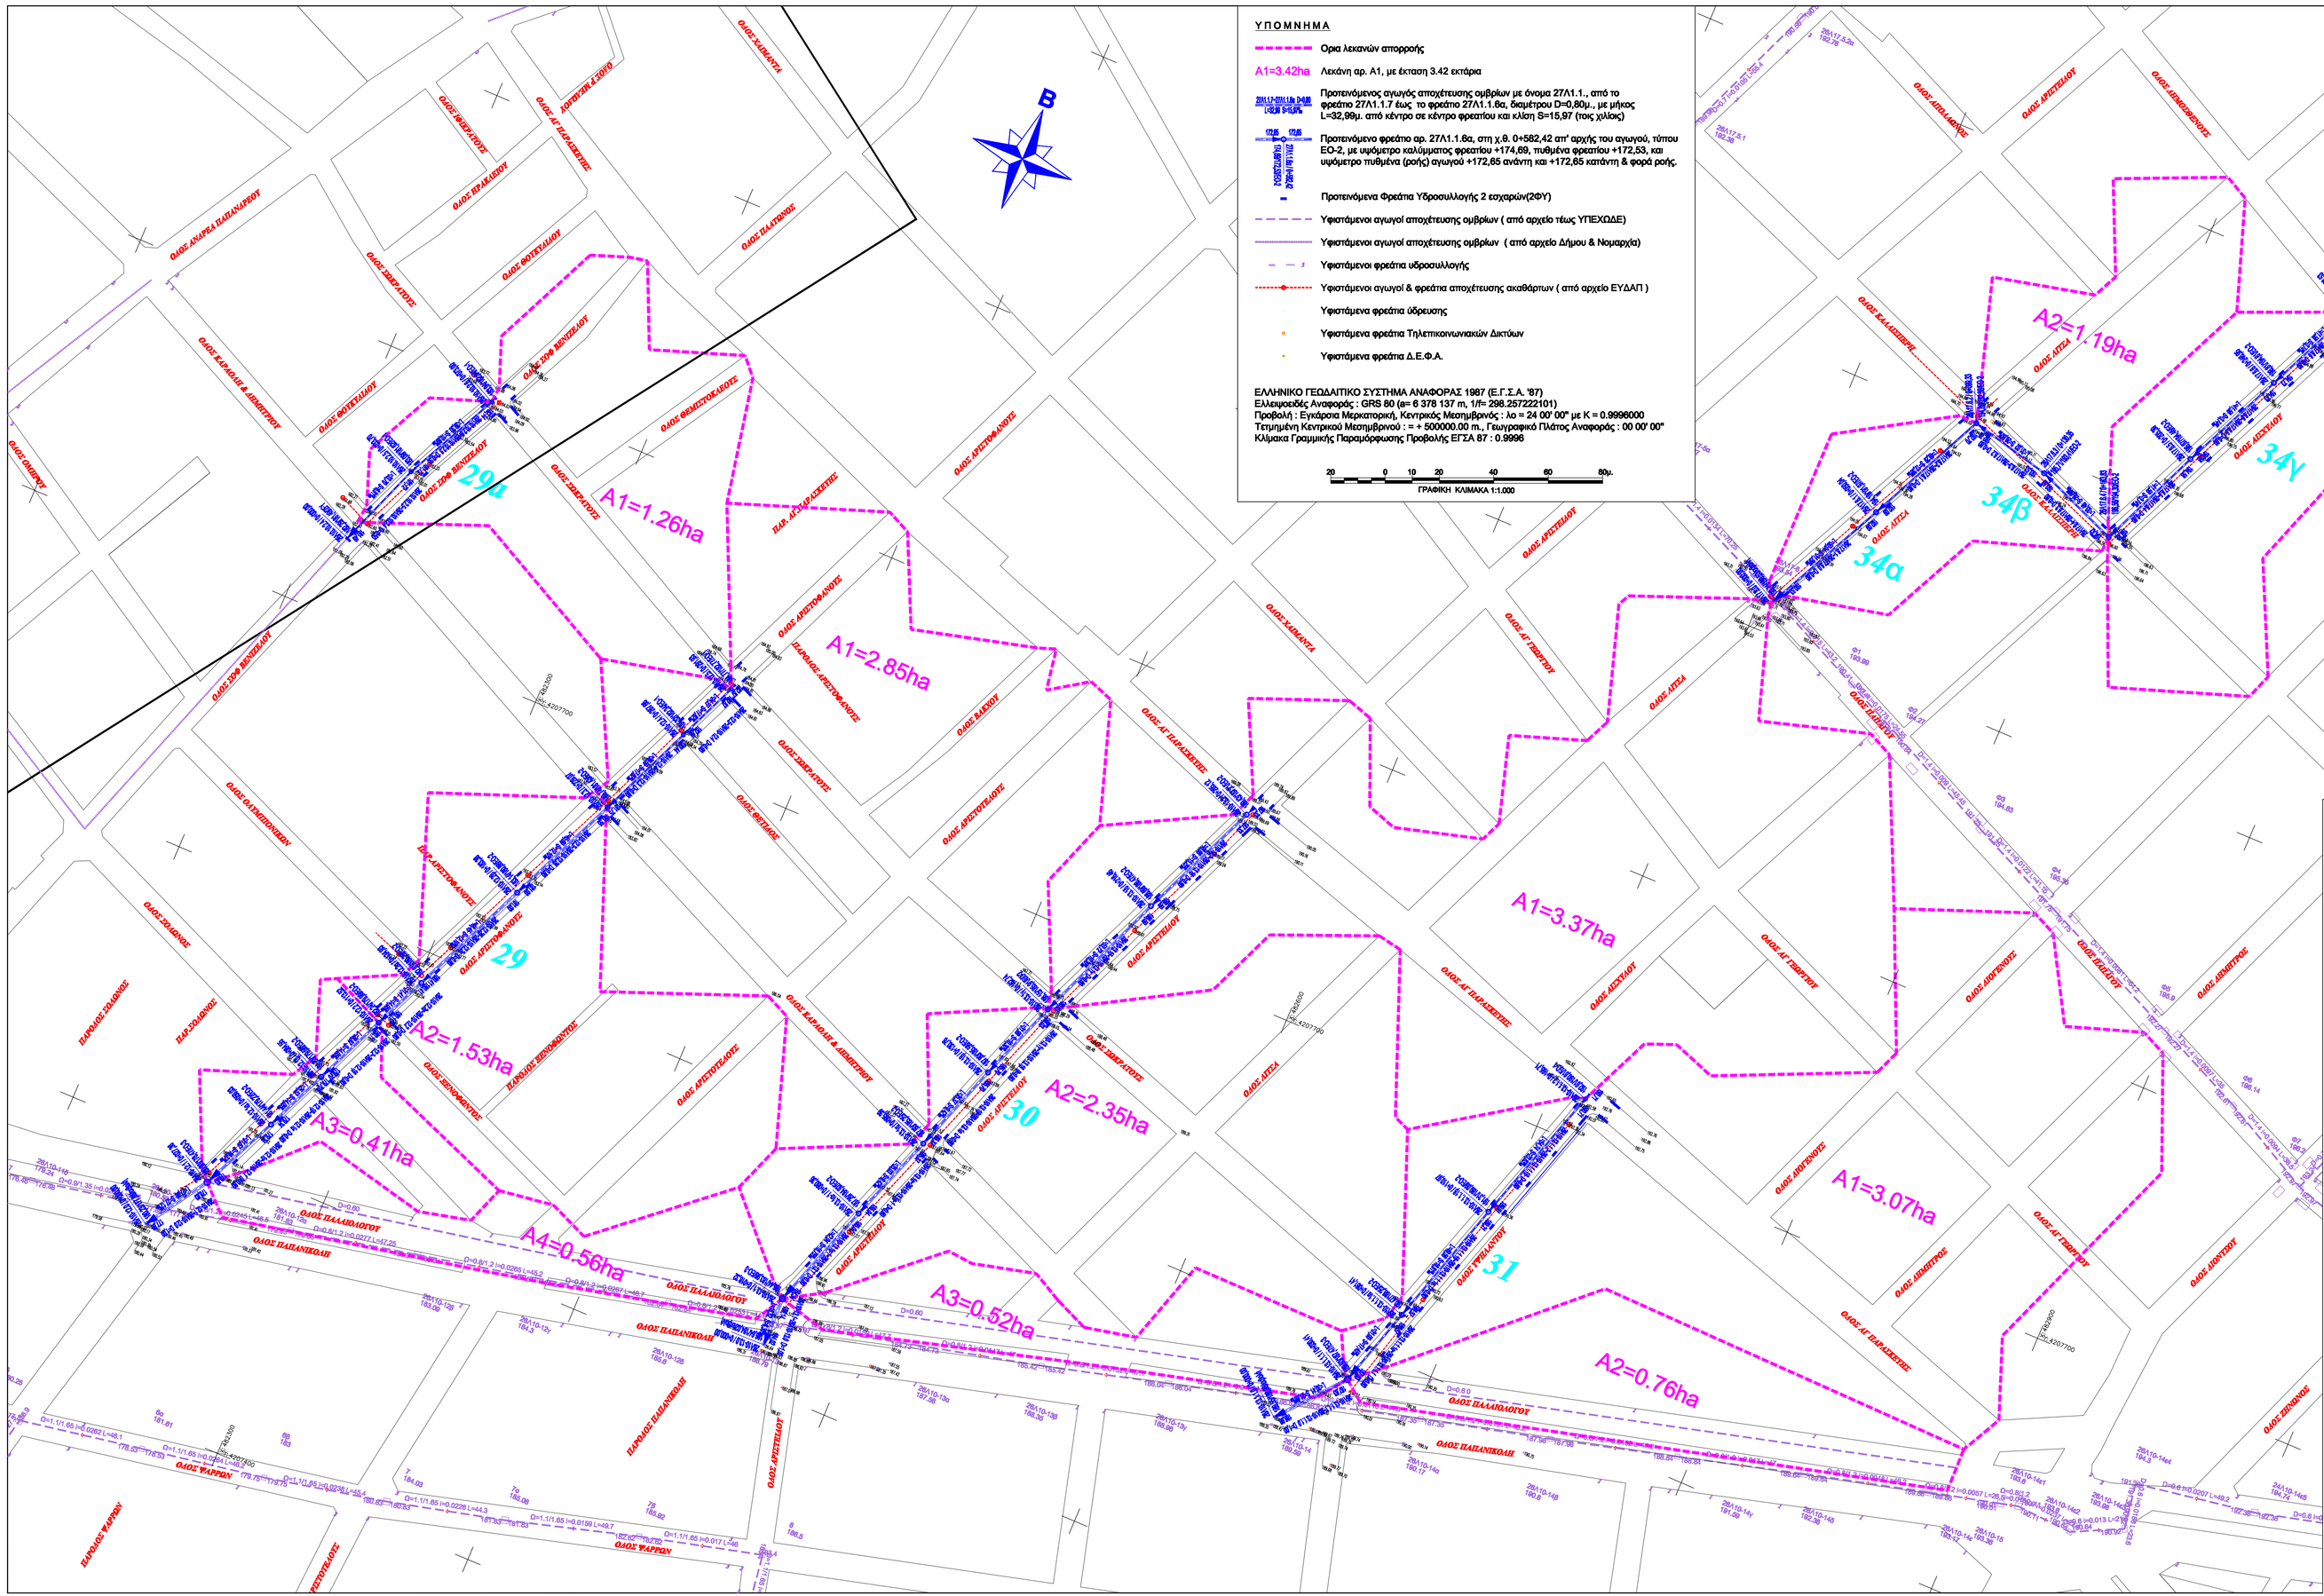

Υ Π Ο Μ Ν Η Μ Α

- Ορια λεκανών απορροής
- A1=3.42ha — Λεκάνη αρ. Α1, με έκταση 3.42 εκτάρια
- Προτεινόμενος αγωγός αποχέτευσης ομβρίων με όνομα 27Λ1.1., από το φρεάτιο 27Λ1.1.7 έως το φρεάτιο 27Λ1.1.6α, διαμέτρου D=0,80μ., με μήκος L=32,99μ. από κέντρο σε κέντρο φρεατίου και κλίση S=15,97 (τοις χίλιοις)
- Προτεινόμενο φρεάτιο αρ. 27Λ1.1.6α, στη χ.θ. 0+582,42 απ' αρχής του αγωγού, τύπου ΕΟ-2, με υψόμετρο καλύμματος φρεατίου +174,69, πυθμένα φρεατίου +172,53, και υψόμετρο πυθμένα (ροής) αγωγού +172,65 ανάντη και +172,65 κατάντη & φορά ροής.
- Προτεινόμενα Φρεάτια Υδροσυλλογής 2 εσχαρών(2ΦΥ)
- Υφιστάμενοι αγωγοί αποχέτευσης ομβρίων (από αρχείο τέως ΥΠΕΧΩΔΕ)
- Υφιστάμενοι αγωγοί αποχέτευσης ομβρίων (από αρχείο Δήμου & Νομαρχία)
- Υφιστάμενοι φρεάτια υδροσυλλογής
- Υφιστάμενοι αγωγοί & φρεάτια αποχέτευσης ακαθάρτων (από αρχείο ΕΥΔΑΠ)
- Υφιστάμενα φρεάτια ύδρευσης
- Υφιστάμενα φρεάτια Τηλεπικοινωνιακών Δικτύων
- Υφιστάμενα φρεάτια Δ.Ε.Φ.Α.

ΕΛΛΗΝΙΚΟ ΓΕΩΔΑΙΤΙΚΟ ΣΥΣΤΗΜΑ ΑΝΑΦΟΡΑΣ 1987 (Ε.Γ.Σ.Α. '87)
Ελλειψοειδές Αναφοράς : GRS 80 (a= 6 378 137 m, 1/f= 298.257222101)
Προβολή : Εγκάρσια Μερκατορική, Κεντρικός Μεσημβρινός : λο = 24 00' 00" με K = 0.9996000
Ψευδής Κεντρικού Μεσημβρινού : = + 500000.00 m., Γεωγραφικό Πλάτος Αναφοράς : 00 00' 00"
Κλίμακα Γραμμικής Παραμόρφωσης Προβολής ΕΓΣΑ 87 : 0.9996

20 0 10 20 40 60 80μ.
ΓΡΑΦΙΚΗ ΚΛΙΜΑΚΑ 1:1.000

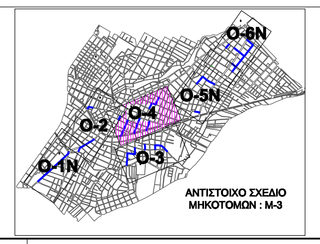

ΑΝΤΙΣΤΟΙΧΟ ΣΧΕΔΙΟ
ΜΗΚΟΤΟΜΩΝ : Μ-3

ΑΝΑΘΕΩΡΗΣΕΙΣ	ΗΜΕΡΟΜΗΝΙΑ	ΤΙΤΛΟΣ

ΕΛΛΗΝΙΚΗ ΔΗΜΟΚΡΑΤΙΑ
ΠΕΡΙΦΕΡΕΙΑ ΑΤΤΙΚΗΣ
ΔΗΜΟΣ ΧΑΛΑΝΔΡΙΟΥ
ΤΕΧΝΙΚΗ ΥΠΗΡΕΣΙΑ

ΜΕΛΕΤΗ :	**ΚΑΤΑΣΚΕΥΗ ΑΓΩΓΩΝ ΟΜΒΡΙΩΝ ΥΔΑΤΩΝ ΣΕ ΔΙΑΦΟΡΕΣ ΠΕΡΙΟΧΕΣ ΤΟΥ ΔΗΜΟΥ ΧΑΛΑΝΔΡΙΟΥ**	
ΘΕΜΑ ΣΧΕΔΙΟΥ	**ΟΡΙΖΟΝΤΙΟΓΡΑΦΙΑ ΑΓΩΓΩΝ : 26Λ10.10.2. (29Α) ΣΟΦ ΒΕΝΙΖΕΛΟΥ, 29Λ10-12. (29) ΑΡΙΣΤΟΦΑΝΟΥΣ, 26Λ10-13. (30) ΑΡΙΣΤΕΙΔΟΥ, 26Λ10-13.1.1. (31) ΥΨΗΛΑΝΤΟΥ, 26Λ17.6. (34α~34γ) ΛΙΤΣΑ-ΚΑΛΛΙΣΠΕΡΗ-ΑΙΣΧΥΛΟΥ**	ΑΡ. ΣΧΕΔΙΟΥ **Ο-4** ΚΛΙΜΑΚΑ **1 : 1.000**
	ΧΡΟΝΟΣ ΜΕΛΕΤΗΣ : ΙΟΥΛΙΟΣ 2016	

ΣΥΝΤΑΧΘΗΚΕ	ΕΛΕΓΧΘΗΚΕ	ΕΓΡΗΓΗΘΗΚΕ/ ΘΕΩΡΗΘΗΚΕ
Π. ΚΡΙΚΟΧΩΡΙΤΗ ΠΟΛΙΤΙΚΟΣ ΜΗΧ. Ε.Μ.Π.	Ε. ΧΡΥΣΟΧΟΪΔΗ ΑΡΧΙΤΕΚΤΟΝ ΜΗΧ. Ε.Μ.Π. ΠΡΟΣΤΑΜΕΝΗ ΤΜΗΜΑΤΟΣ ΜΕΛΕΤΩΝ	Κ. ΝΟΤΑ ΤΟΠΟΓΡΑΦΟΣ ΜΗΧ. Ε.Μ.Π. ΔΙΕΥΘΥΝΤΡΙΑ Τ.Υ.