



ΤΥΠΙΚΑ ΧΑΝΤΑΚΙΑ ΚΑΛΩΔΙΩΝ
ΧΩΡΙΣ ΚΥΜΑΚΑ

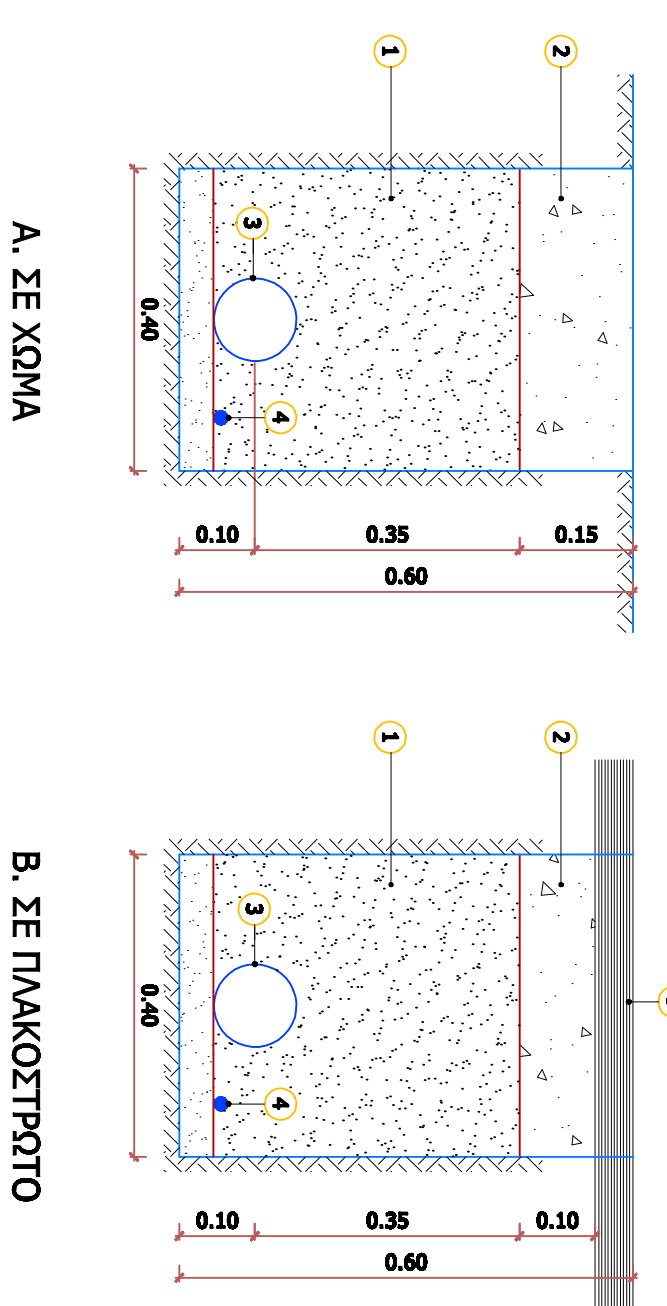

- ΥΠΟΜΟΝΗ**
- 1 ΑΝΩΣ
 - 2 ΠΡΟΦΥΛΙΣΜΟΣ
 - 3 ΣΩΜΑΤΑ 200x50x10
 - 4 ΓΥΜΝΟΣ ΧΑΛΚΙΝΟΣ ΚΥΡΤΟΣ ΤΕΡΜΟΣ CABLETRAY
 - 5 ΠΛΑΚΙΔΙΟ


ΛΕΙΤΟΜΕΡΕΙΑ 1

ΤΥΠΙΚΟ ΣΥΓΚΡΟΤΗΜΑ ΒΑΣΗΣ ΣΤΕΡΕΩΣΗΣ ΙΣΤΟΥ ΚΑΙ ΦΡΕΑΤΙΟΥ ΚΑΛΩΔΙΩΝ
ΧΩΡΙΣ ΚΥΜΑΚΑ

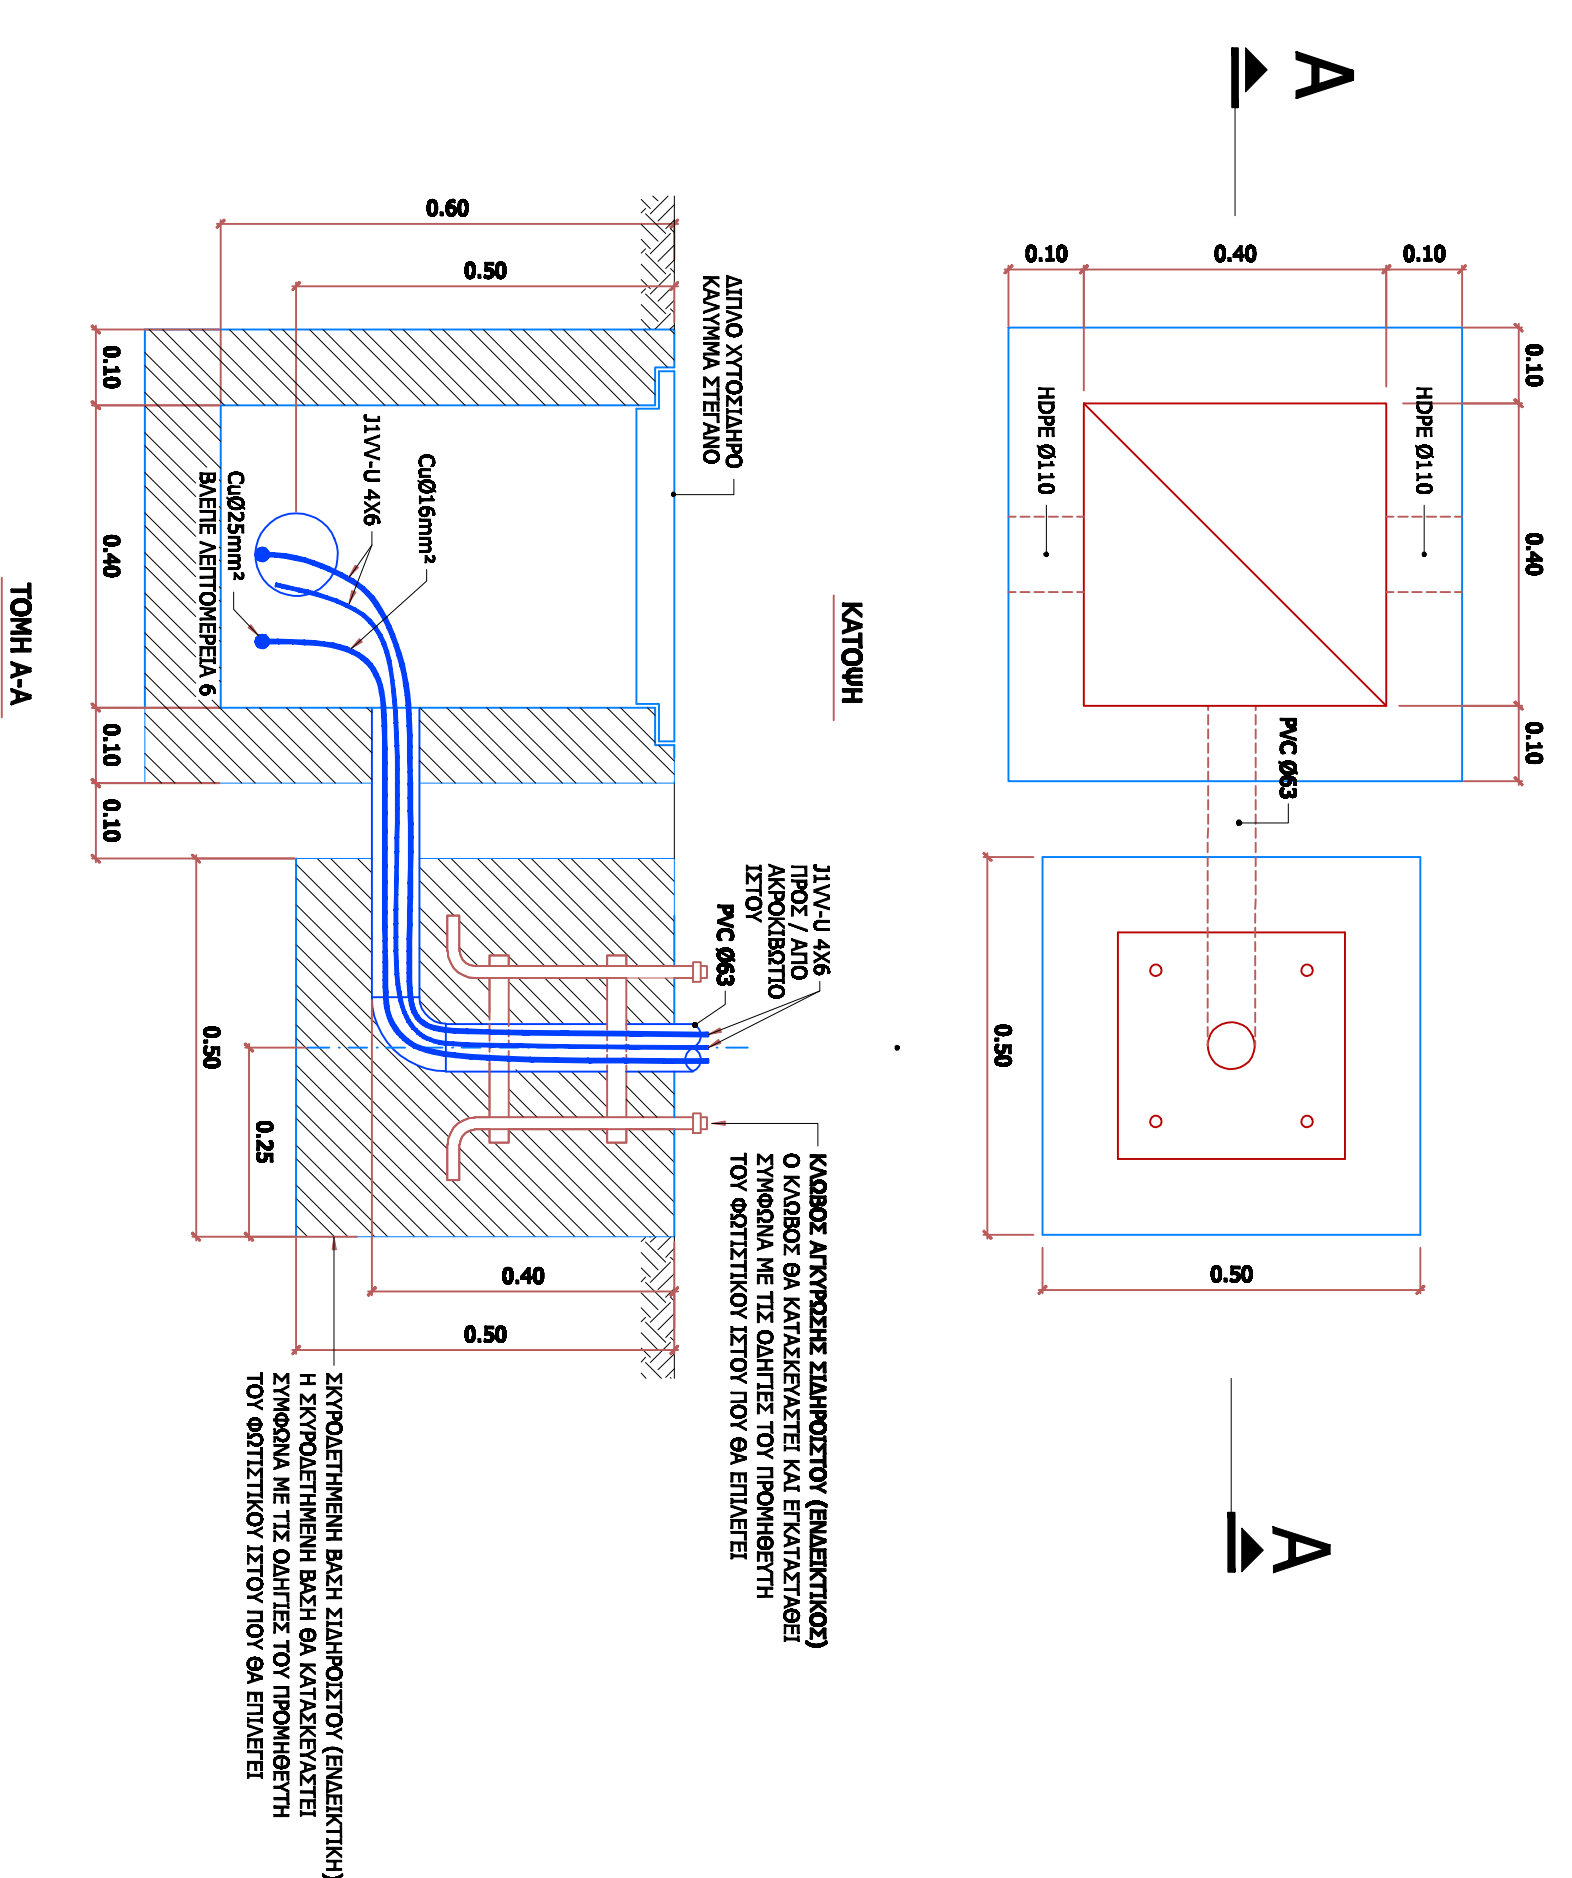


ΛΕΙΤΟΜΕΡΕΙΑ 2

ΦΡΕΑΤΙΟ ΜΕ ΗΛΕΚΤΡΟΛΙΟ ΓΕΩΣΗΣ
ΧΩΡΙΣ ΚΥΜΑΚΑ

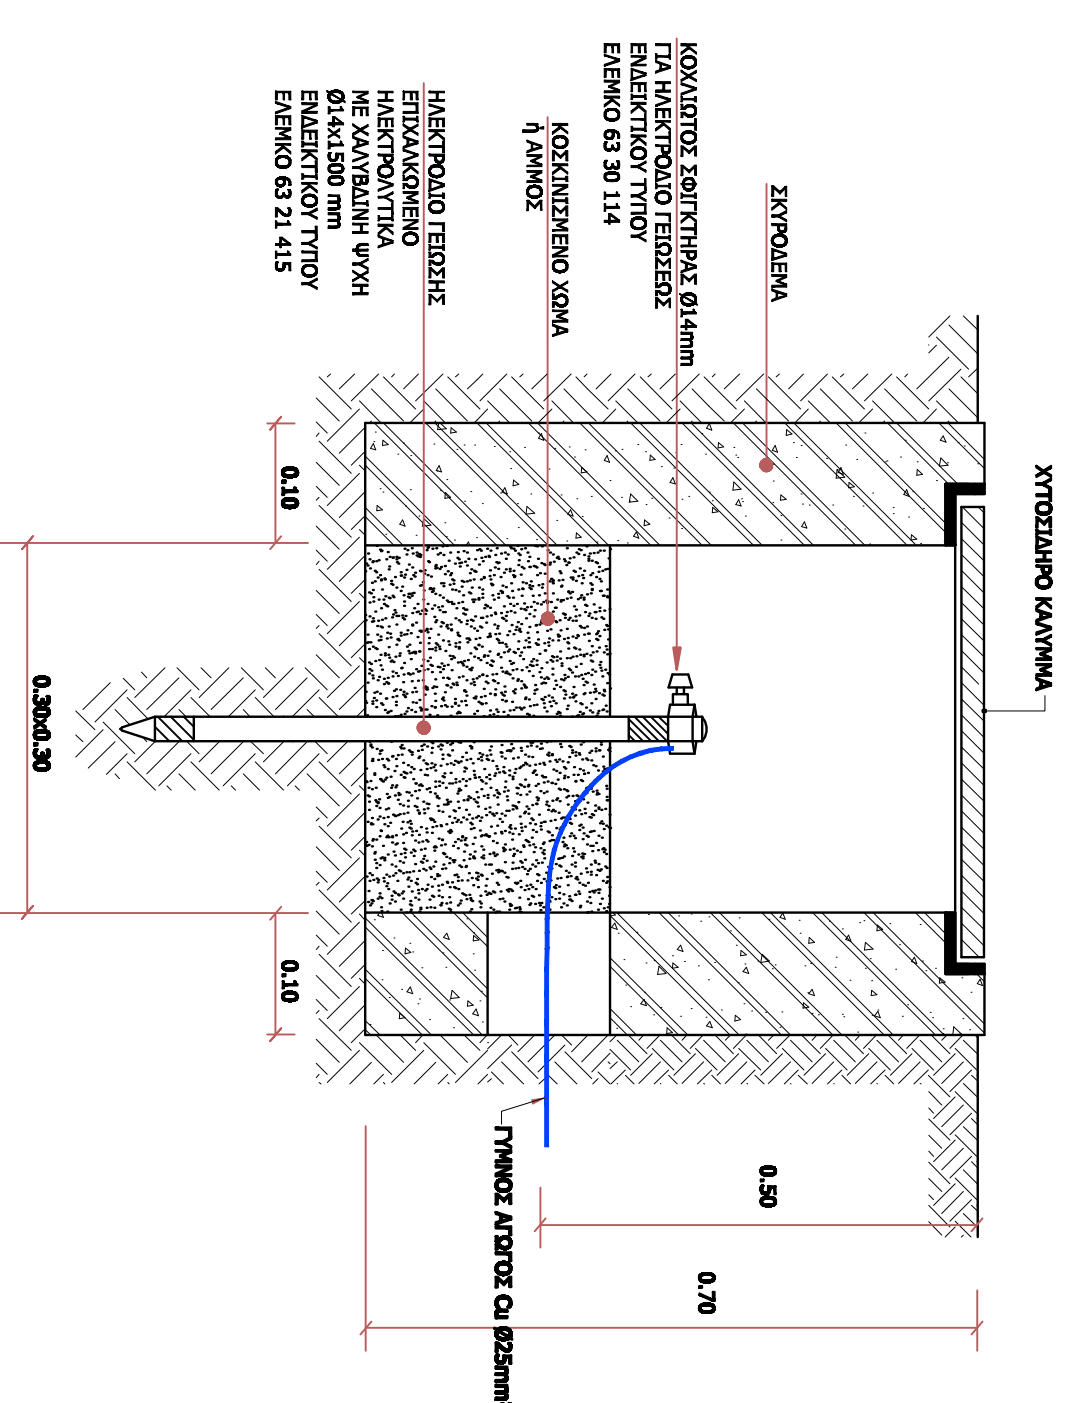

ΛΕΙΤΟΜΕΡΕΙΑ 3

ΗΛΕΚΤΡΙΚΟΣ ΠΙΝΑΚΑΣ ΤΥΠΟΥ PILLAR
ΧΩΡΙΣ ΚΥΜΑΚΑ

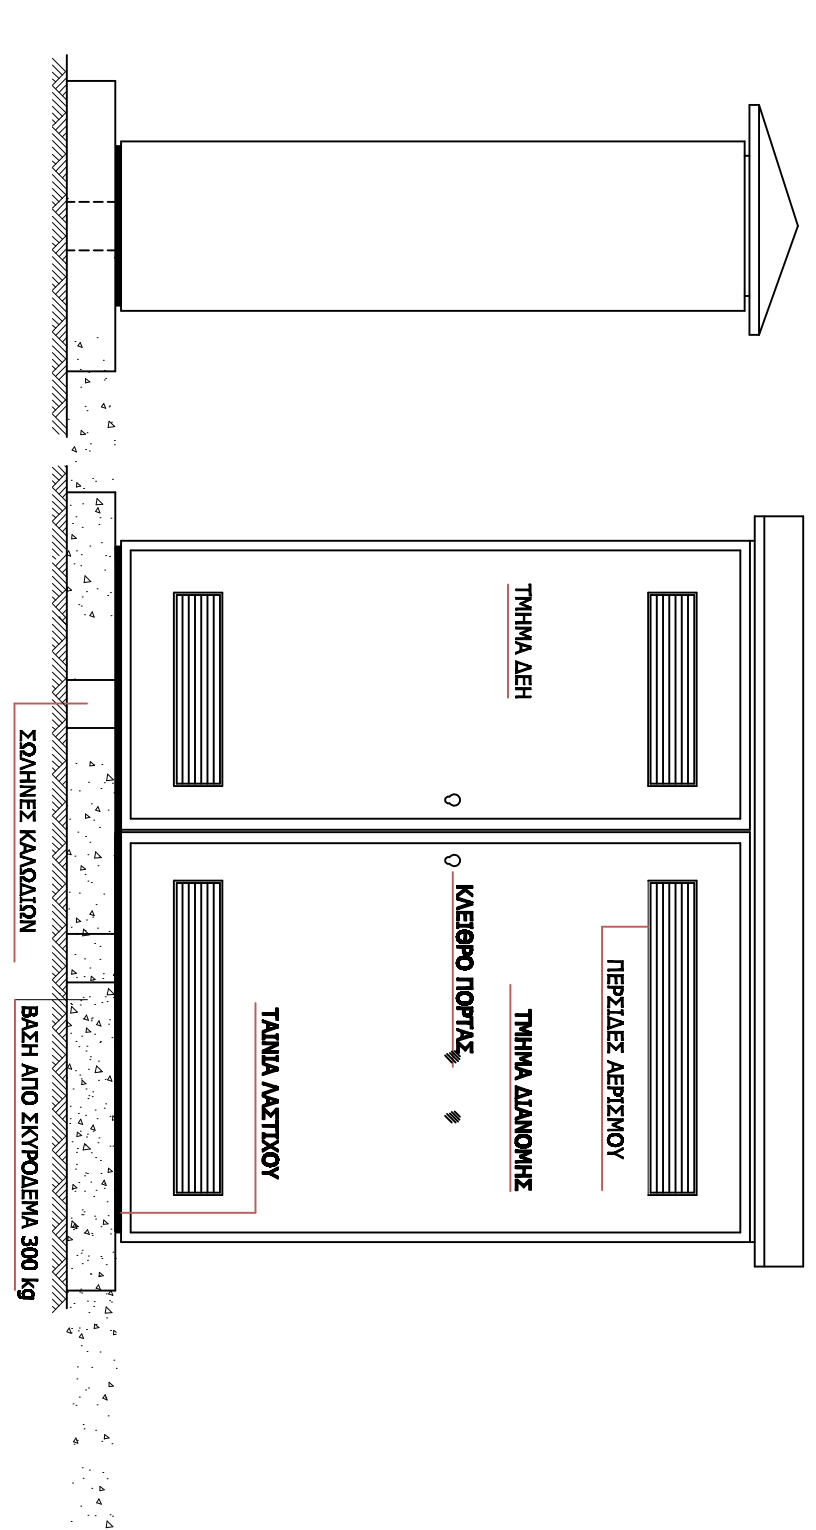


ΠΛΑΓΙΑ ΟΥΗ

ΚΡΥΠΑ ΟΥΗ


ΛΕΙΤΟΜΕΡΕΙΑ 7

ΤΡΙΓΩΝΟ ΓΕΩΣΗΣ
ΧΩΡΙΣ ΚΥΜΑΚΑ

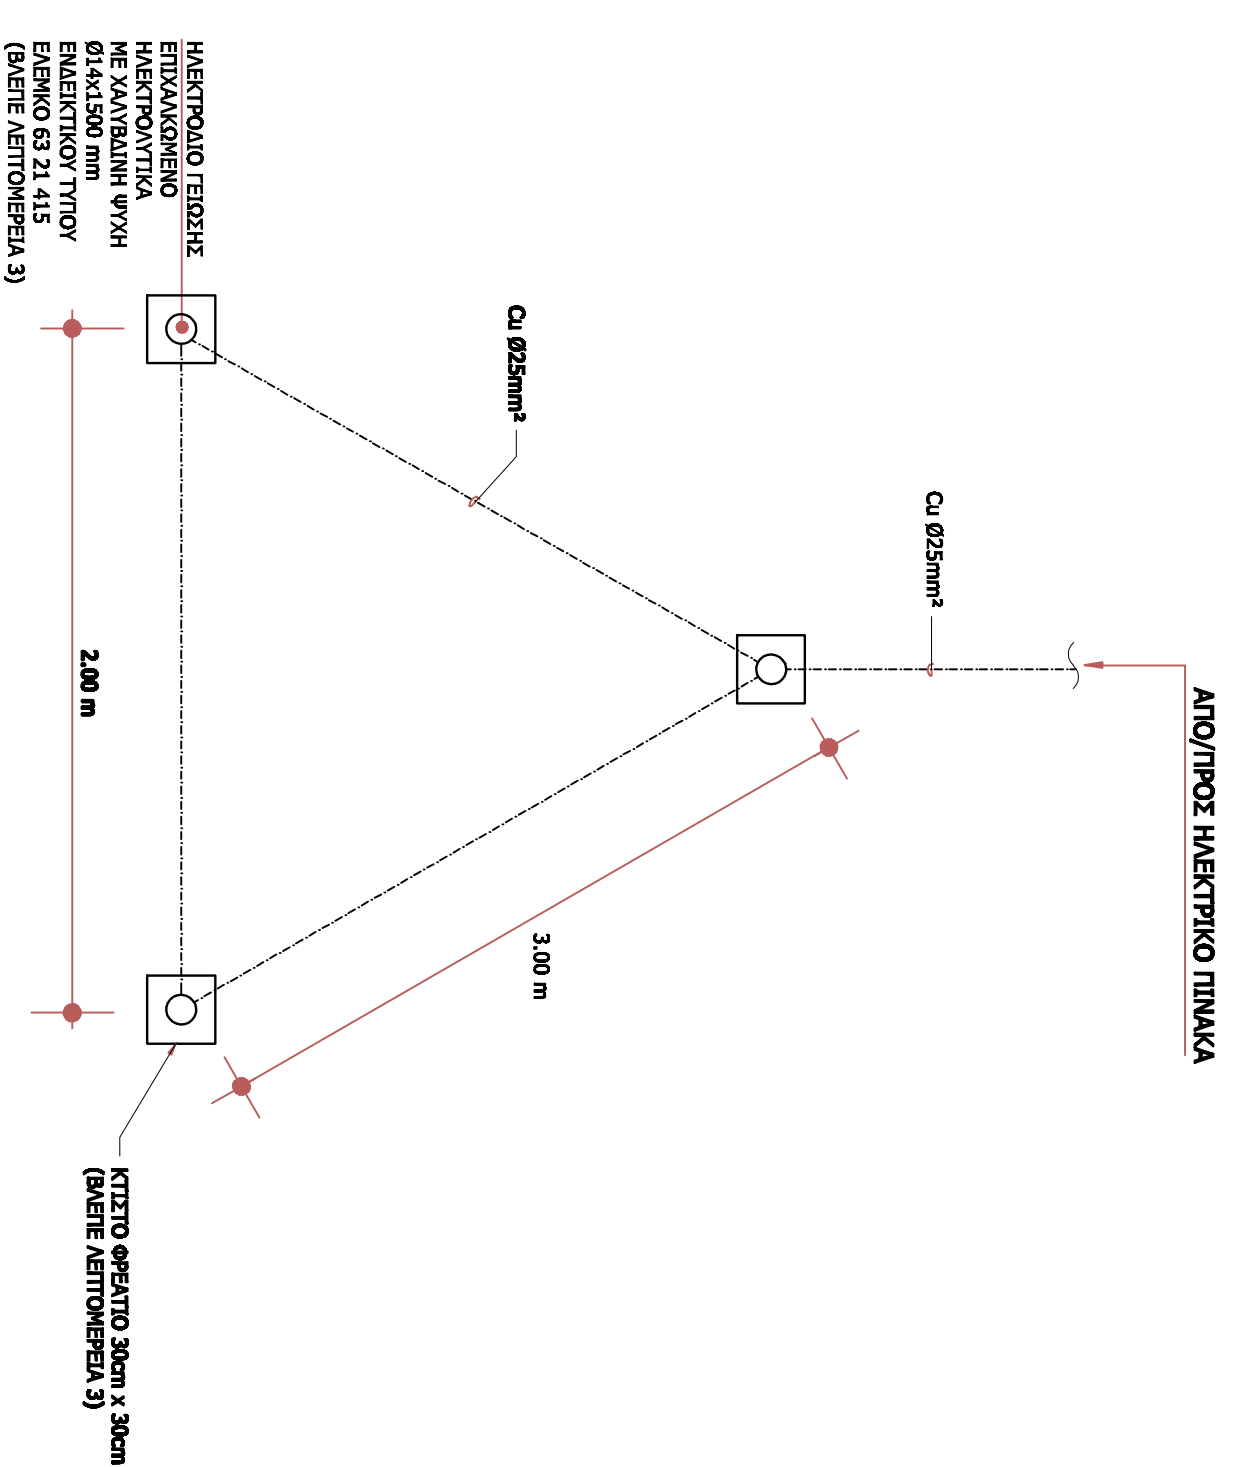


ΛΕΙΤΟΜΕΡΕΙΑ 4

ΔΙΑΓΡΑΜΜΑ - ΛΕΙΤΟΜΕΡΕΙΑ ΣΥΝΔΕΣΜΟΛΟΓΙΑΣ ΙΣΤΩΝ ΦΩΤΙΣΜΟΥ
ΧΩΡΙΣ ΚΥΜΑΚΑ

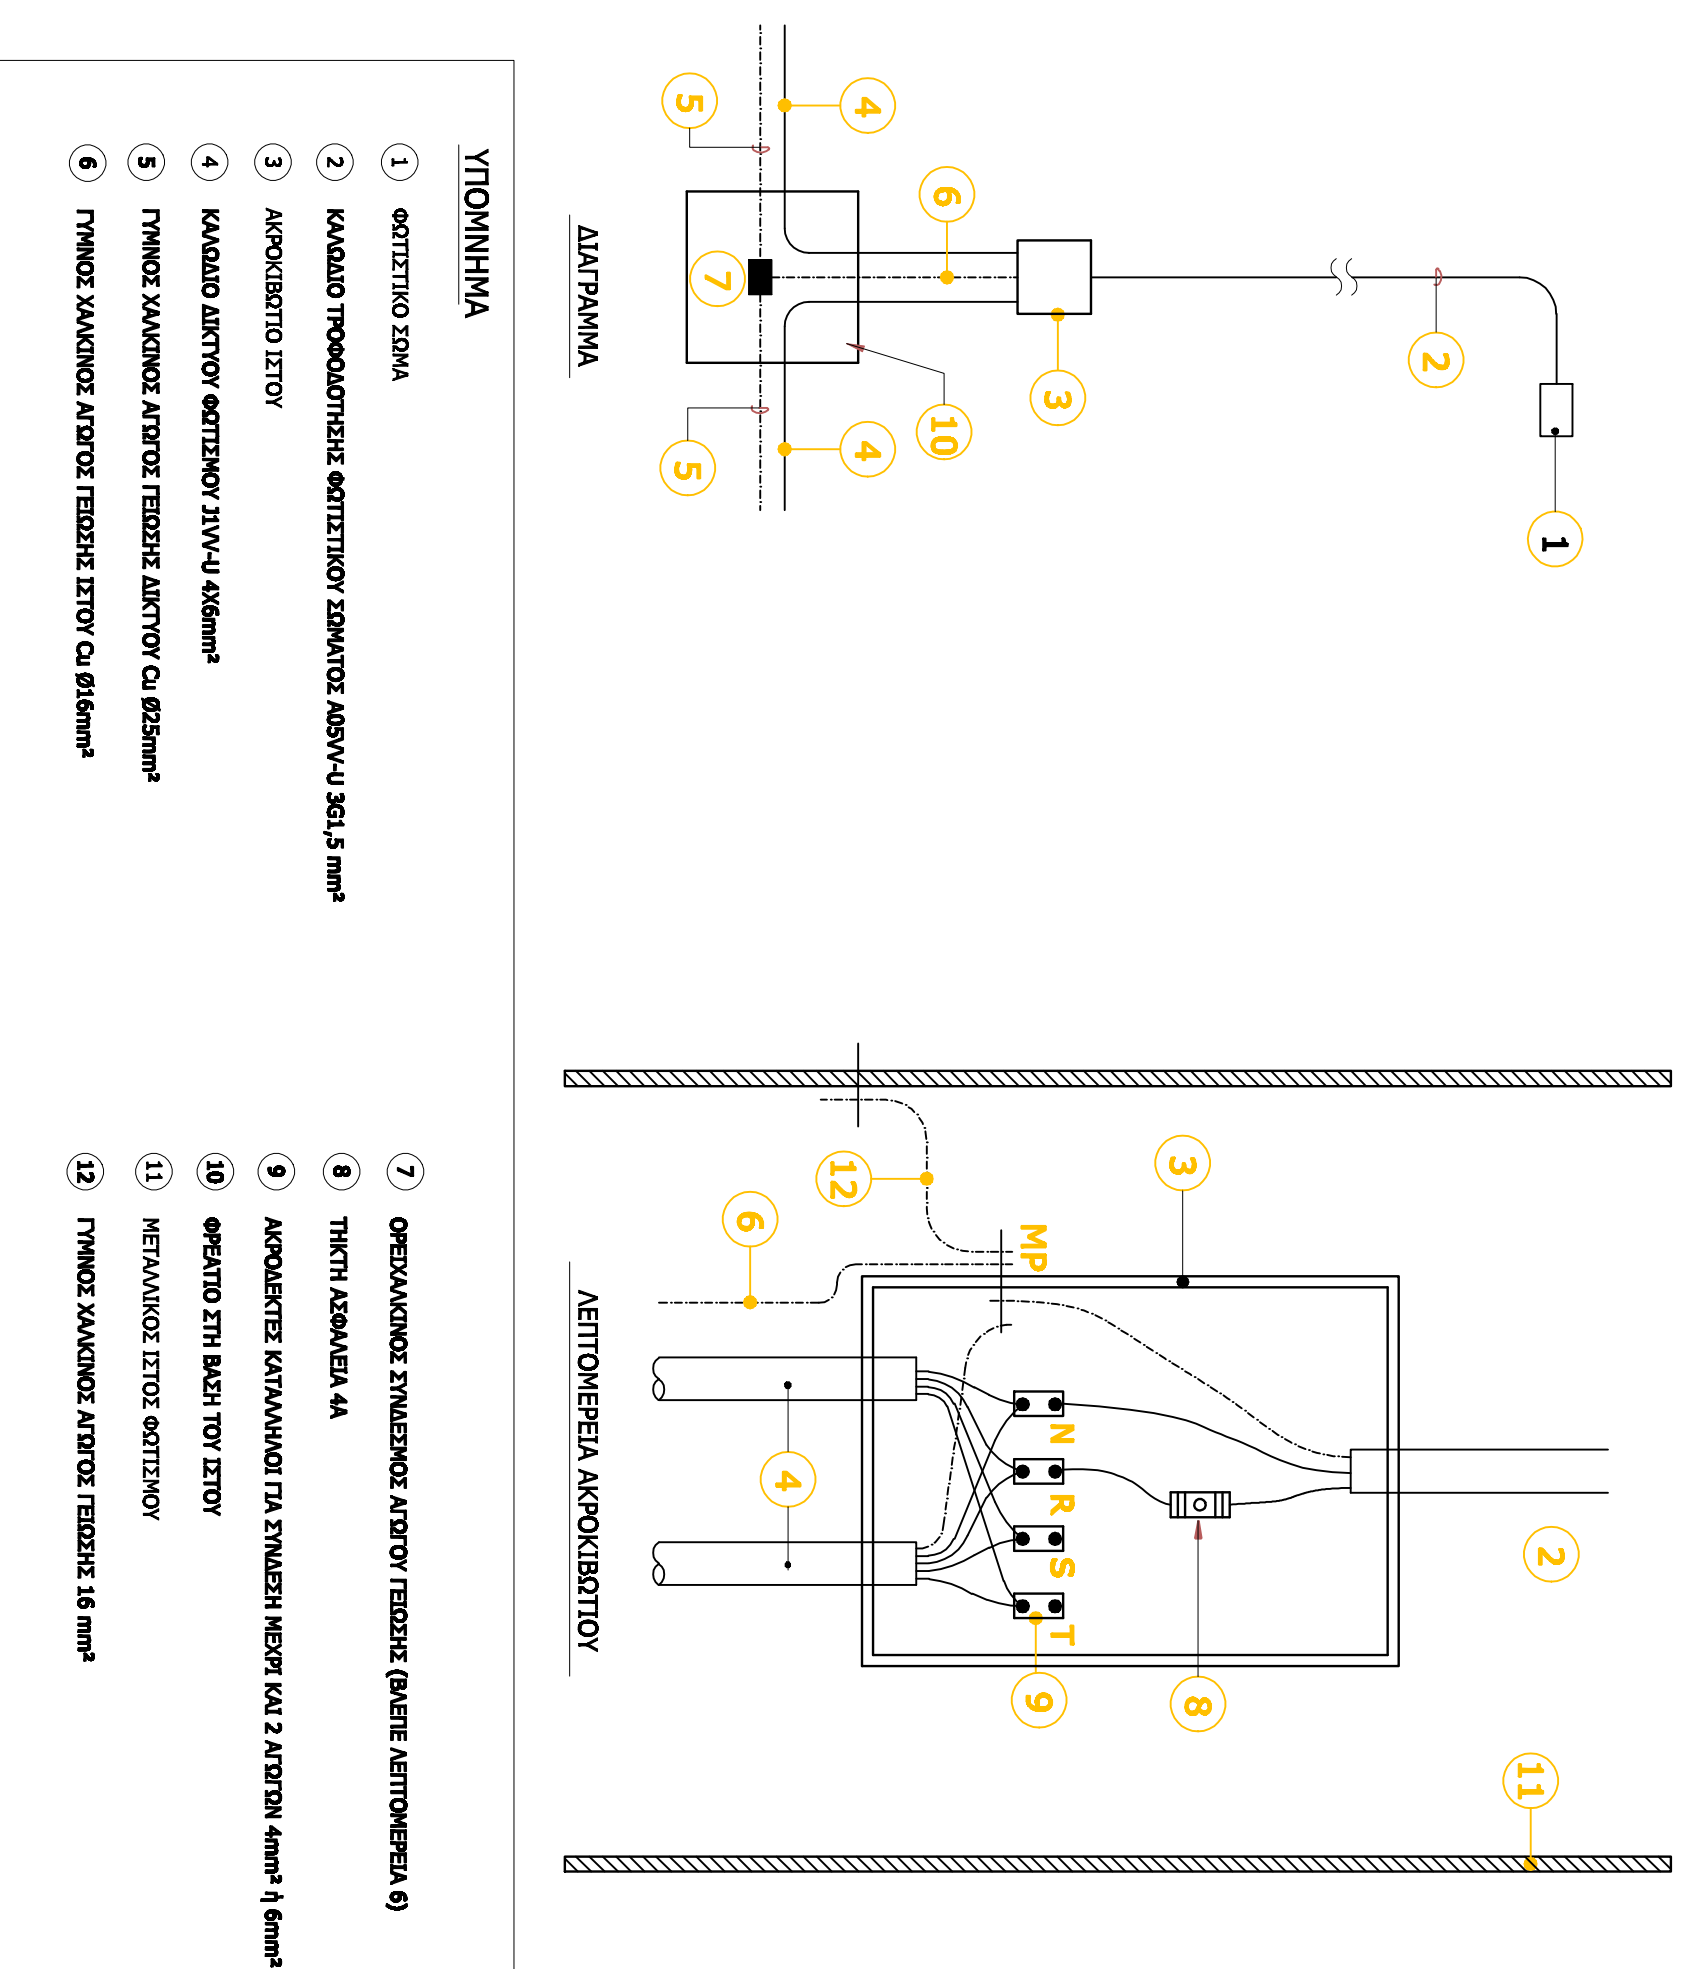


ΛΕΙΤΟΜΕΡΕΙΑ 5

ΛΕΙΤΟΜΕΡΕΙΑ ΣΥΝΔΕΣΗΣ ΧΑΛΚΙΝΟΥ ΑΓΩΓΟΥ ΓΕΩΣΗΣ ΙΣΤΟΥ ΜΕ ΤΟ ΣΩΜΑ ΤΟΥ ΜΕΤΑΛΛΙΚΟΥ ΙΣΤΟΥ
ΧΩΡΙΣ ΚΥΜΑΚΑ

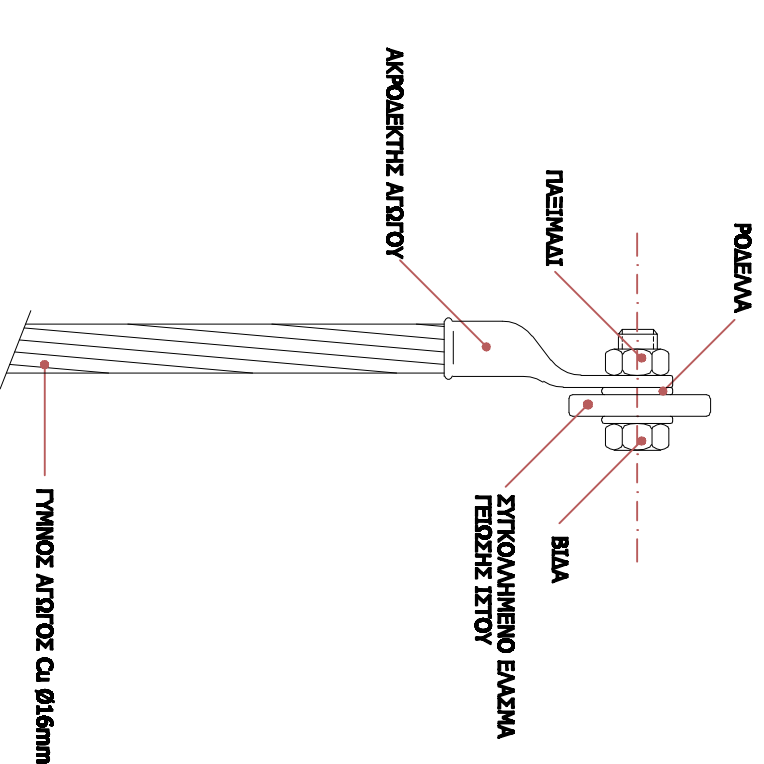

ΛΕΙΤΟΜΕΡΕΙΑ 6

ΛΕΙΤΟΜΕΡΕΙΑ ΣΥΝΔΕΣΗΣ ΧΑΛΚΙΝΟΥ ΚΥΚΛΙΟΥ ΓΕΩΣΗΣ ΜΕ ΤΟ ΧΑΛΚΙΝΟ ΑΓΩΓΟ ΓΕΩΣΗΣ ΙΣΤΟΥ
ΧΩΡΙΣ ΚΥΜΑΚΑ

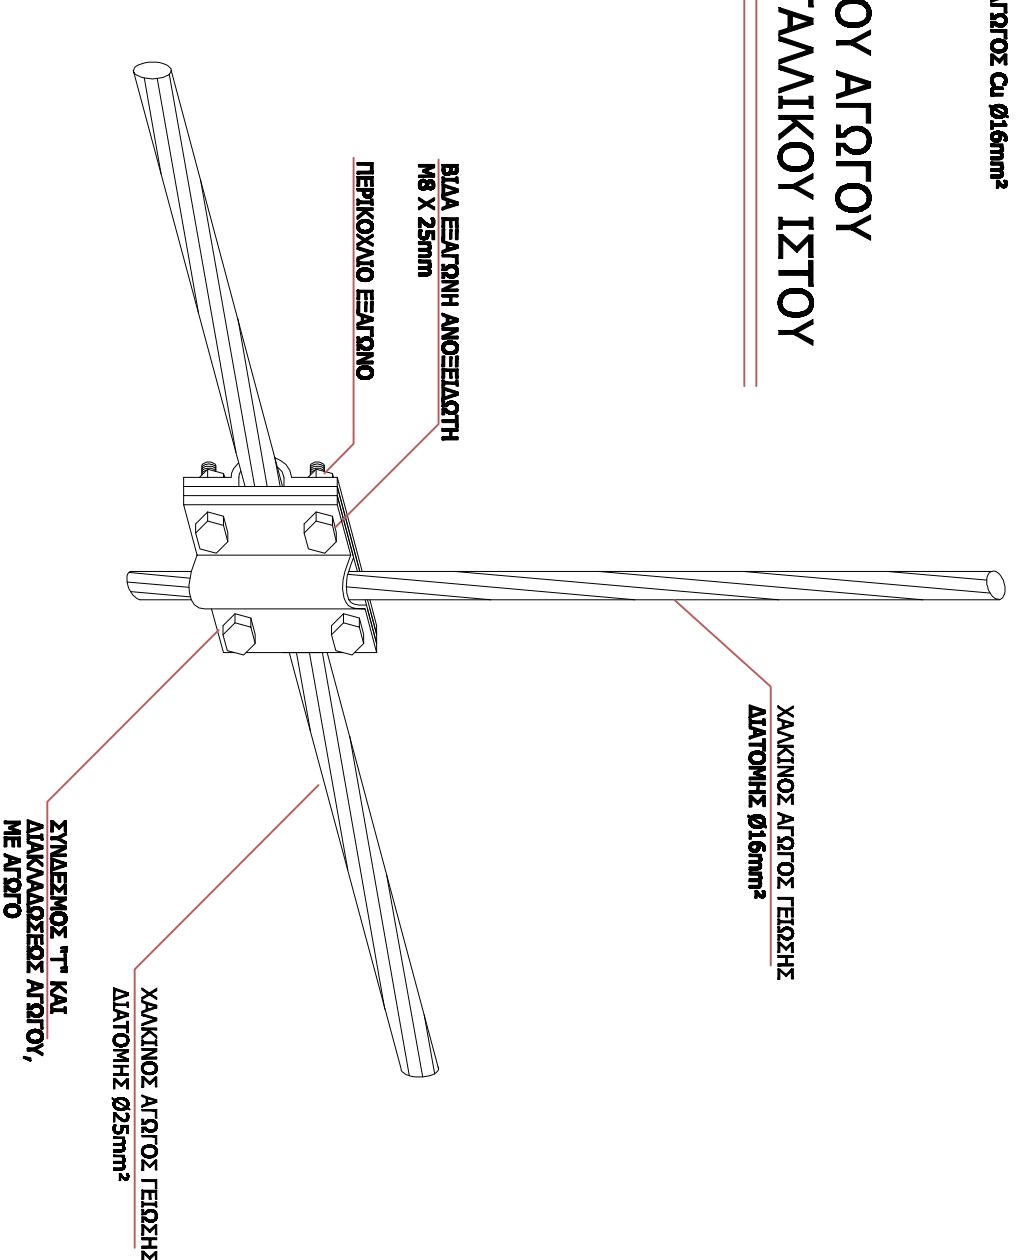

ΕΛΛΗΝΙΚΗ ΔΗΜΟΚΡΑΤΙΑ
ΝΟΜΟΣ ΑΤΤΙΚΗΣ
ΔΗΜΟΣ ΧΑΛΑΝΔΡΙΟΥ
ΤΕΧΝΙΚΗ ΥΠΗΡΕΣΙΑ

ΔΙΑΜΟΡΦΩΣΗ ΠΛΑΤΕΙΑΣ ΣΤΟ Ο.Τ. 1170 ΤΟΥ ΔΗΜΟΥ ΧΑΛΑΝΔΡΙΟΥ
(ΕΠΙ ΤΩΝ ΟΔΩΝ ΤΕΡΜΗΝΙΑΤΑ, ΚΑΙΣΟΥΡΑΣ, ΕΡΥΔΙΚΗΣ)

ΚΑΜΑΚΑ
ΧΩΡΙΣ ΚΥΜΑΚΑ

ΜΕΛΕΤΗ ΕΦΑΡΜΟΓΗΣ

ΛΕΙΤΟΜΕΡΕΙΕΣ ΗΛΕΚΤΡΟΛΟΓΙΚΩΝ

ΤΕΧΝΙΚΗ ΥΠΗΡΕΣΙΑ	ΑΡ. ΣΧΕΔΙΟΥ	ΗΛ. 2
ΜΕΛΕΤΗΤΗΣ	ΕΛΕΓΧΩΝ	ΕΡΓΟΔΟΧΟΣ
Ε. ΣΑΜΑΛ	Ε. ΧΡΥΣΟΧΟΙΔΗ	ΚΑΤΕΡΓΑΝΟΤΑ
ΗΛΕΚΤΡΟΛΟΓΟΣ ΜΗΧΑΝΙΚΟΣ ΕΜΤ	ΠΟΛΙΤΕΧΝΙΚΗ ΜΕΛΕΤΗ	ΔΙΕΥΘΥΝΤΑ Τ.Υ.
	ΔΕΚΕΜΒΡΙΟΣ 2016	