



ΤΟΜΗ ΑΑ

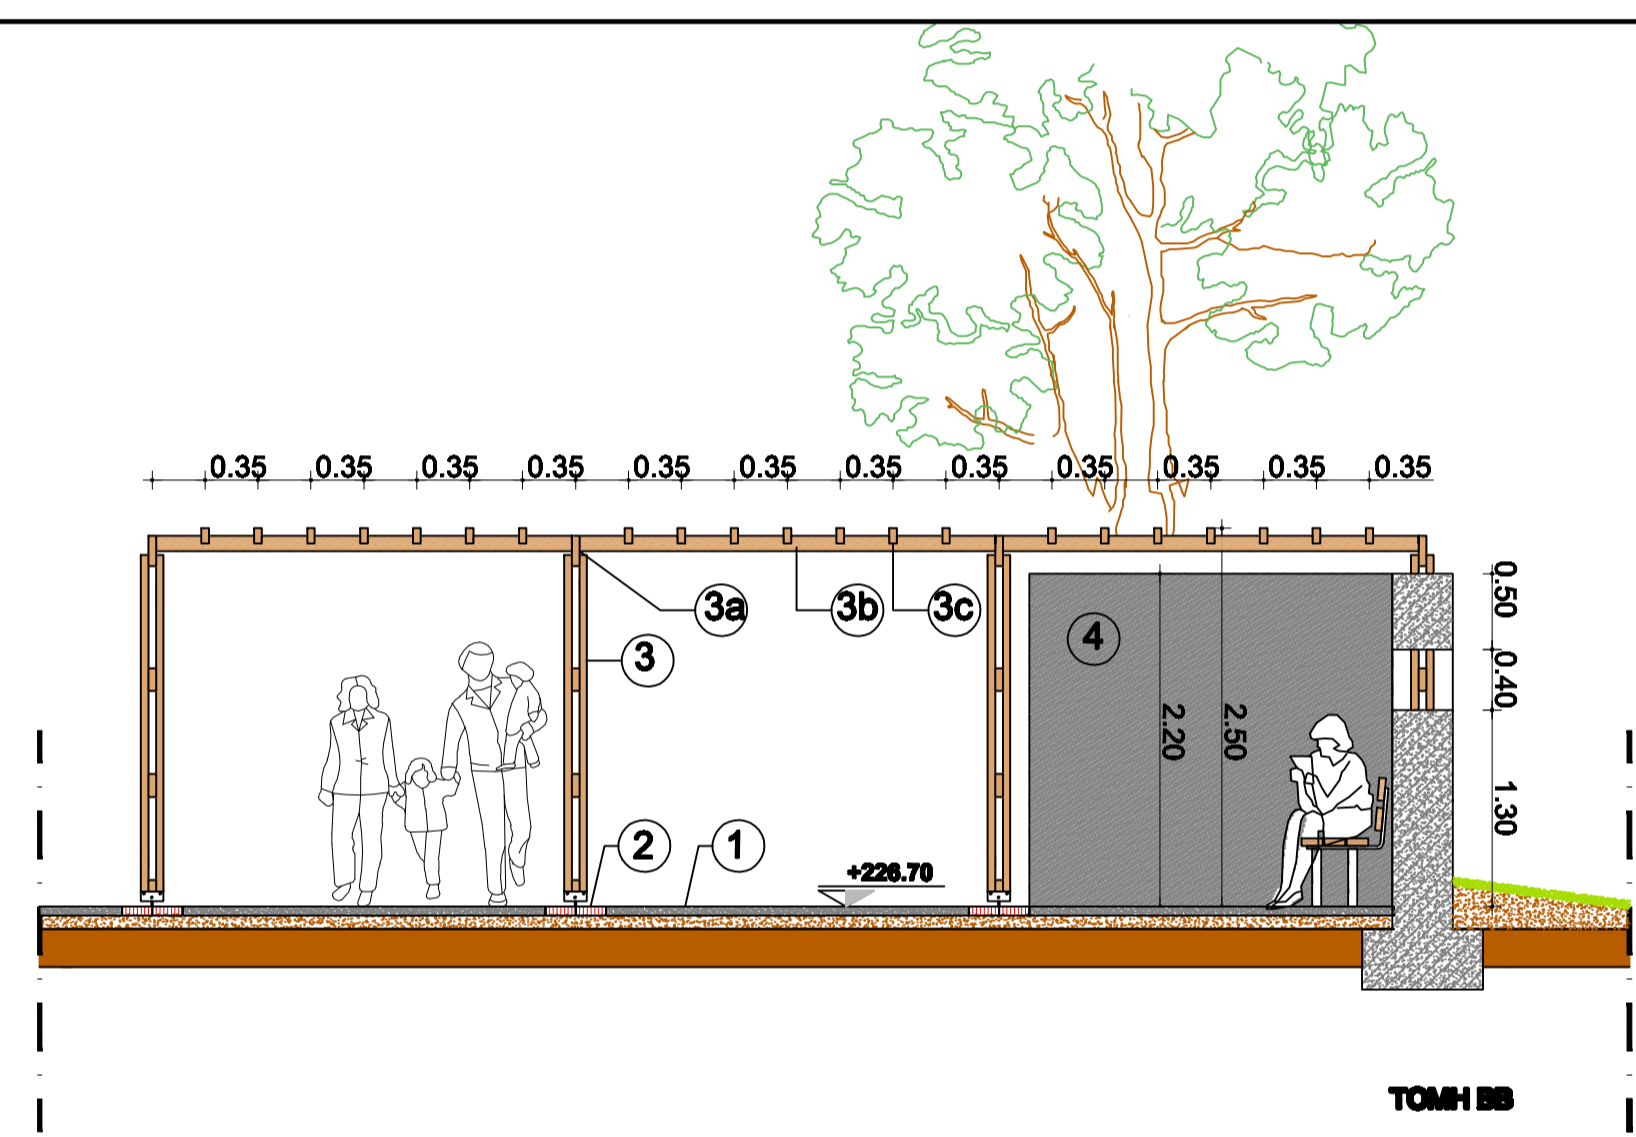


ΤΟΜΗ ΒΒ

ΥΠΟΜΝΗΜΑ

1. καλά πατημένο χώμα με σταθεροποιητή - κουρασάνι
2. κυβόλοιοι 10 Χ20, χρώματος κόκκινου
3. ξύλινο υποστήλωμα ύψους 2.30μ. από δύο διατομές 15Χ5 με τάκους ανά 70 εκ. σπριζόμενο σε μεταλλική δοκοθήκη
- 3a. ξύλινη δοκός 20Χ5
- 3b. ξύλινη δευτερεύουσα δοκός 10Χ5
- 3c. ξύλινη δοκίδα 10Χ5 ανά 35 εκ.
4. ταχίο από σπλισμένο σκυρόδεμα με ανοίγματα, ύψους 2.20μ
5. ξύλινο παγκάκι με μεταλλικό σκελετό
6. κάδος αλουμινίου

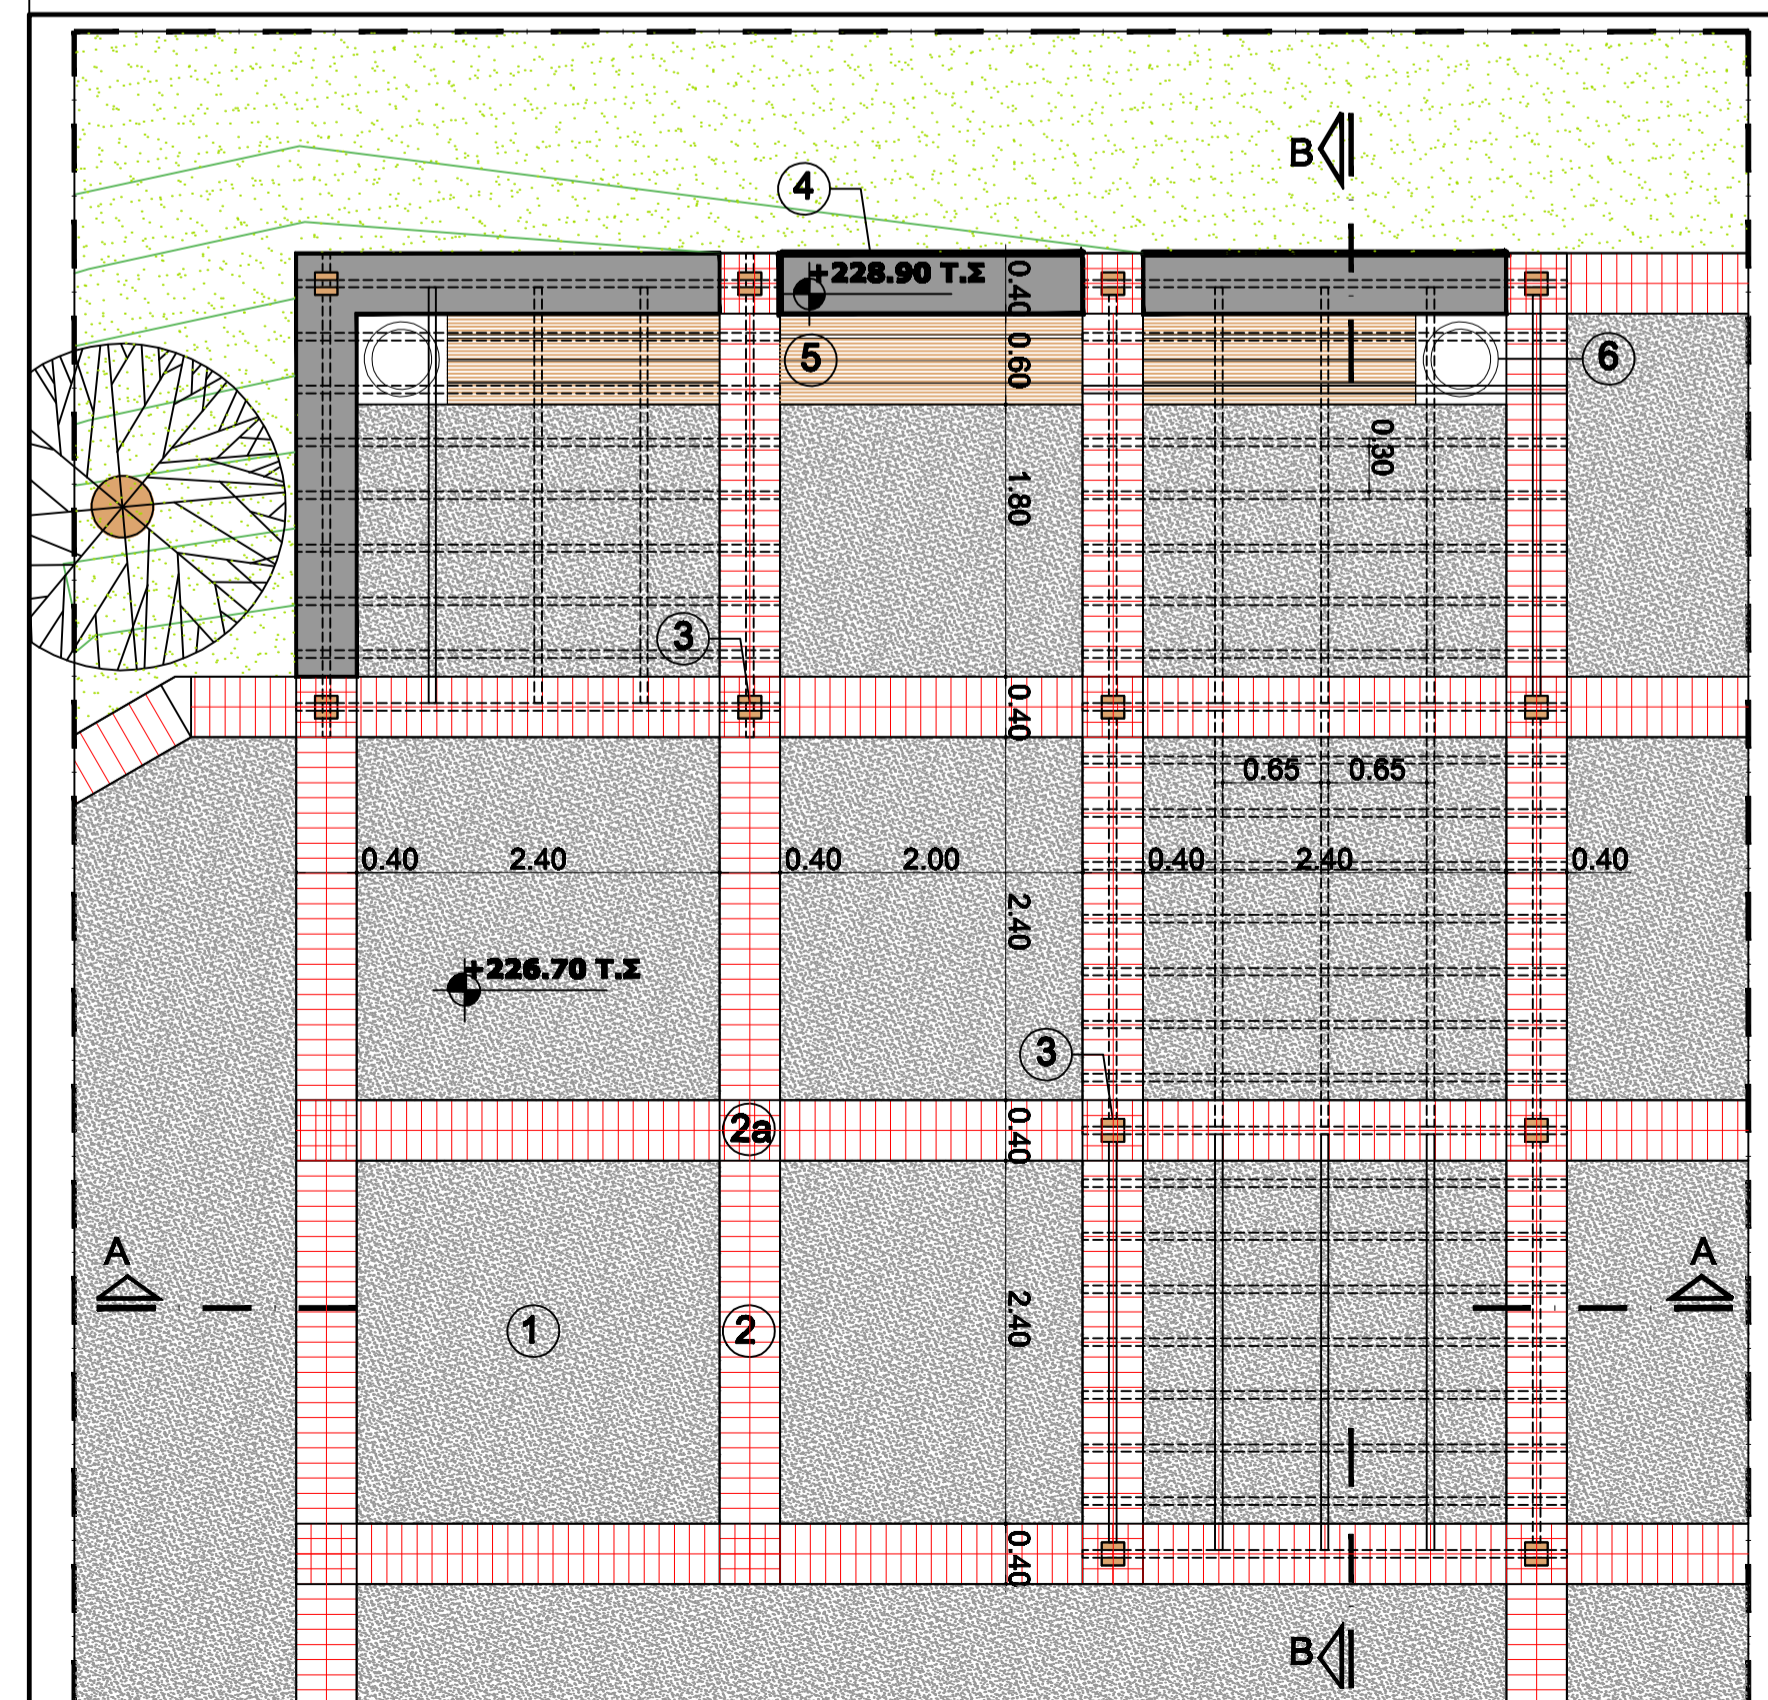

ΚΑΤΩΦΗ

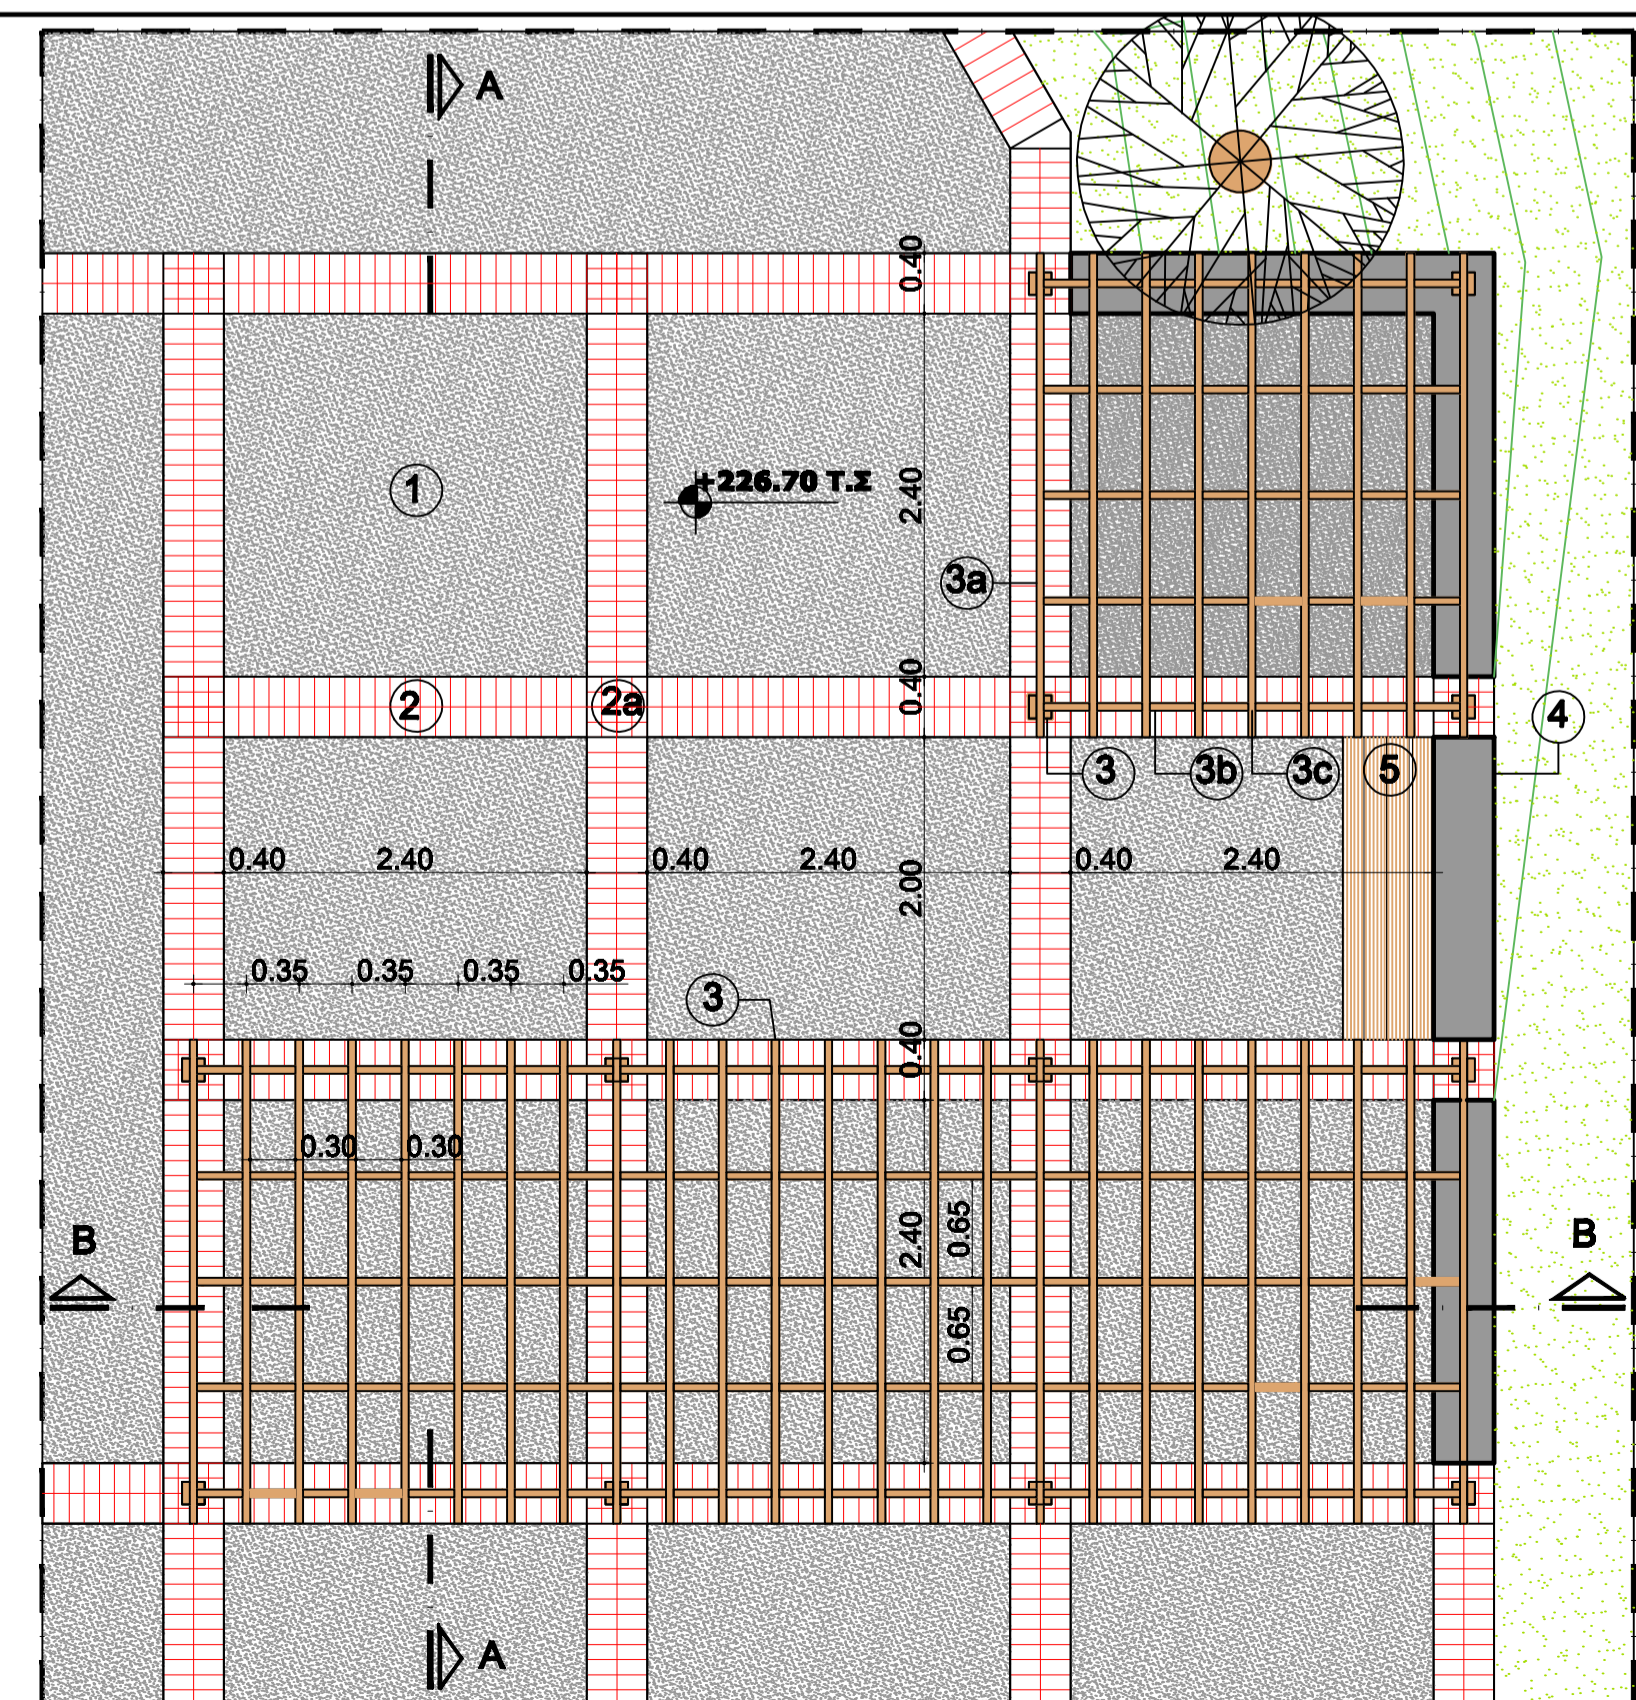

ΓΕΝΙΚΗ ΚΑΤΩΦΗ

ΕΛΛΗΝΙΚΗ ΔΗΜΟΚΡΑΤΙΑ
 ΝΟΜΑΡΧΙΑ ΑΤΤΙΚΗΣ
 ΔΗΜΟΣ ΧΑΛΑΝΔΡΙΟΥ
 ΤΕΧΝΙΚΗ ΥΠΗΡΕΣΙΑ

ΔΙΑΜΟΡΦΩΣΗ ΠΛΑΤΕΙΑΣ ΣΤΟ Ο.Τ.1170 ΤΟΥ ΔΗΜΟΥ ΧΑΛΑΝΔΡΙΟΥ
 (ΕΠΙ ΤΩΝ ΟΔΩΝ ΓΕΝΝΗΜΑΤΑ, ΚΛΕΙΣΟΥΡΑΣ, ΕΥΡΙΔΙΚΗΣ)

ΚΛΙΜΑΚΑ
 1:50

ΜΕΛΕΤΗ ΕΦΑΡΜΟΓΗΣ

Λ2: ΠΕΡΓΚΟΛΑ- ΚΑΘΙΣΤΙΚΟ

ΤΕΧΝΙΚΗ ΥΠΗΡΕΣΙΑ

ΑΡ. ΣΧΕΔΙΟΥ

A.04

ΗΜΕΡΟΜΗΝΙΑ

ΔΕΚΕΜΒΡΙΟΣ 2016

ΜΕΛΕΤΗΤΗΣ

ΕΛΕΓΧΘΗΚΕ

ΕΓΚΡΙΘΗΚΕ ΘΕΩΡΗΘΗΚΕ

Ε. ΧΡΥΣΟΧΟΪΔΗ
 ΑΡΧΙΤΕΚΤΟΝ ΜΗΧ. Ε.Μ.Π.

Ε. ΧΡΥΣΟΧΟΪΔΗ
 ΑΡΧΙΤΕΚΤΟΝ ΜΗΧ. Ε.Μ.Π.
 ΠΡΟΣΤΑΜΕΝΗ ΜΕΛΕΤΩΝ

ΚΑΤΕΡΙΝΑ ΝΟΤΑ
 ΤΟΠΟΓΡΑΦΟΣ ΜΗΧ. Ε.Μ.Π.
 ΔΙΕΥΘΥΝΤΡΙΑ Τ.Υ.