




ΤΥΠΙΚΗ ΤΟΜΗ ΚΕΡΚΙΔΩΝ ΑΜΦΙΘΕΑΤΡΟΥ ΚΛ. 1:20

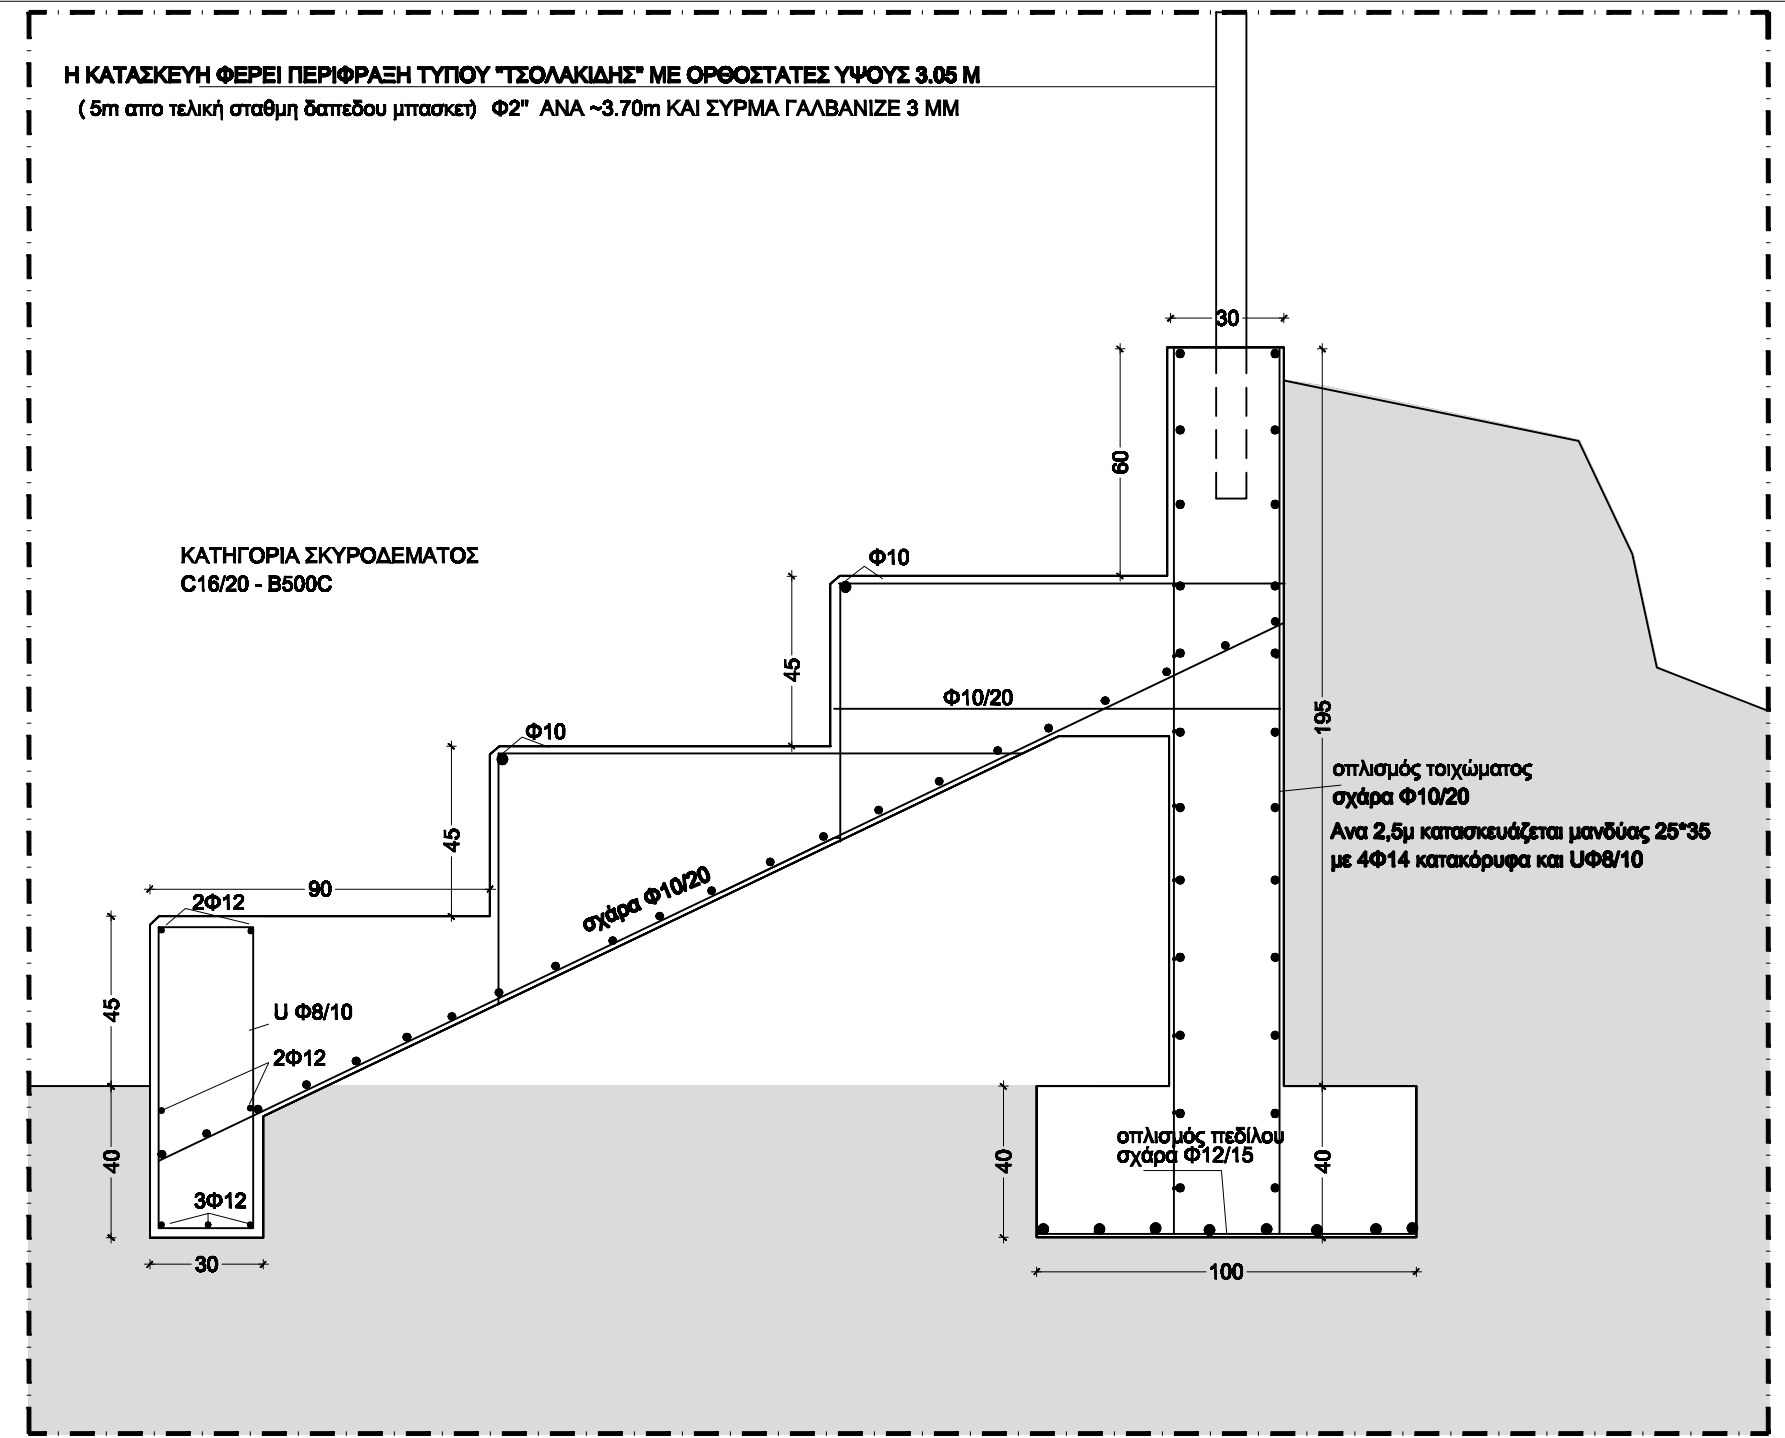


ΤΥΠΙΚΗ ΤΟΜΗ ΚΕΡΚΙΔΩΝ ΓΗΠΕΔΟΥ ΜΠΑΣΚΕΤ ΚΛ. 1:20

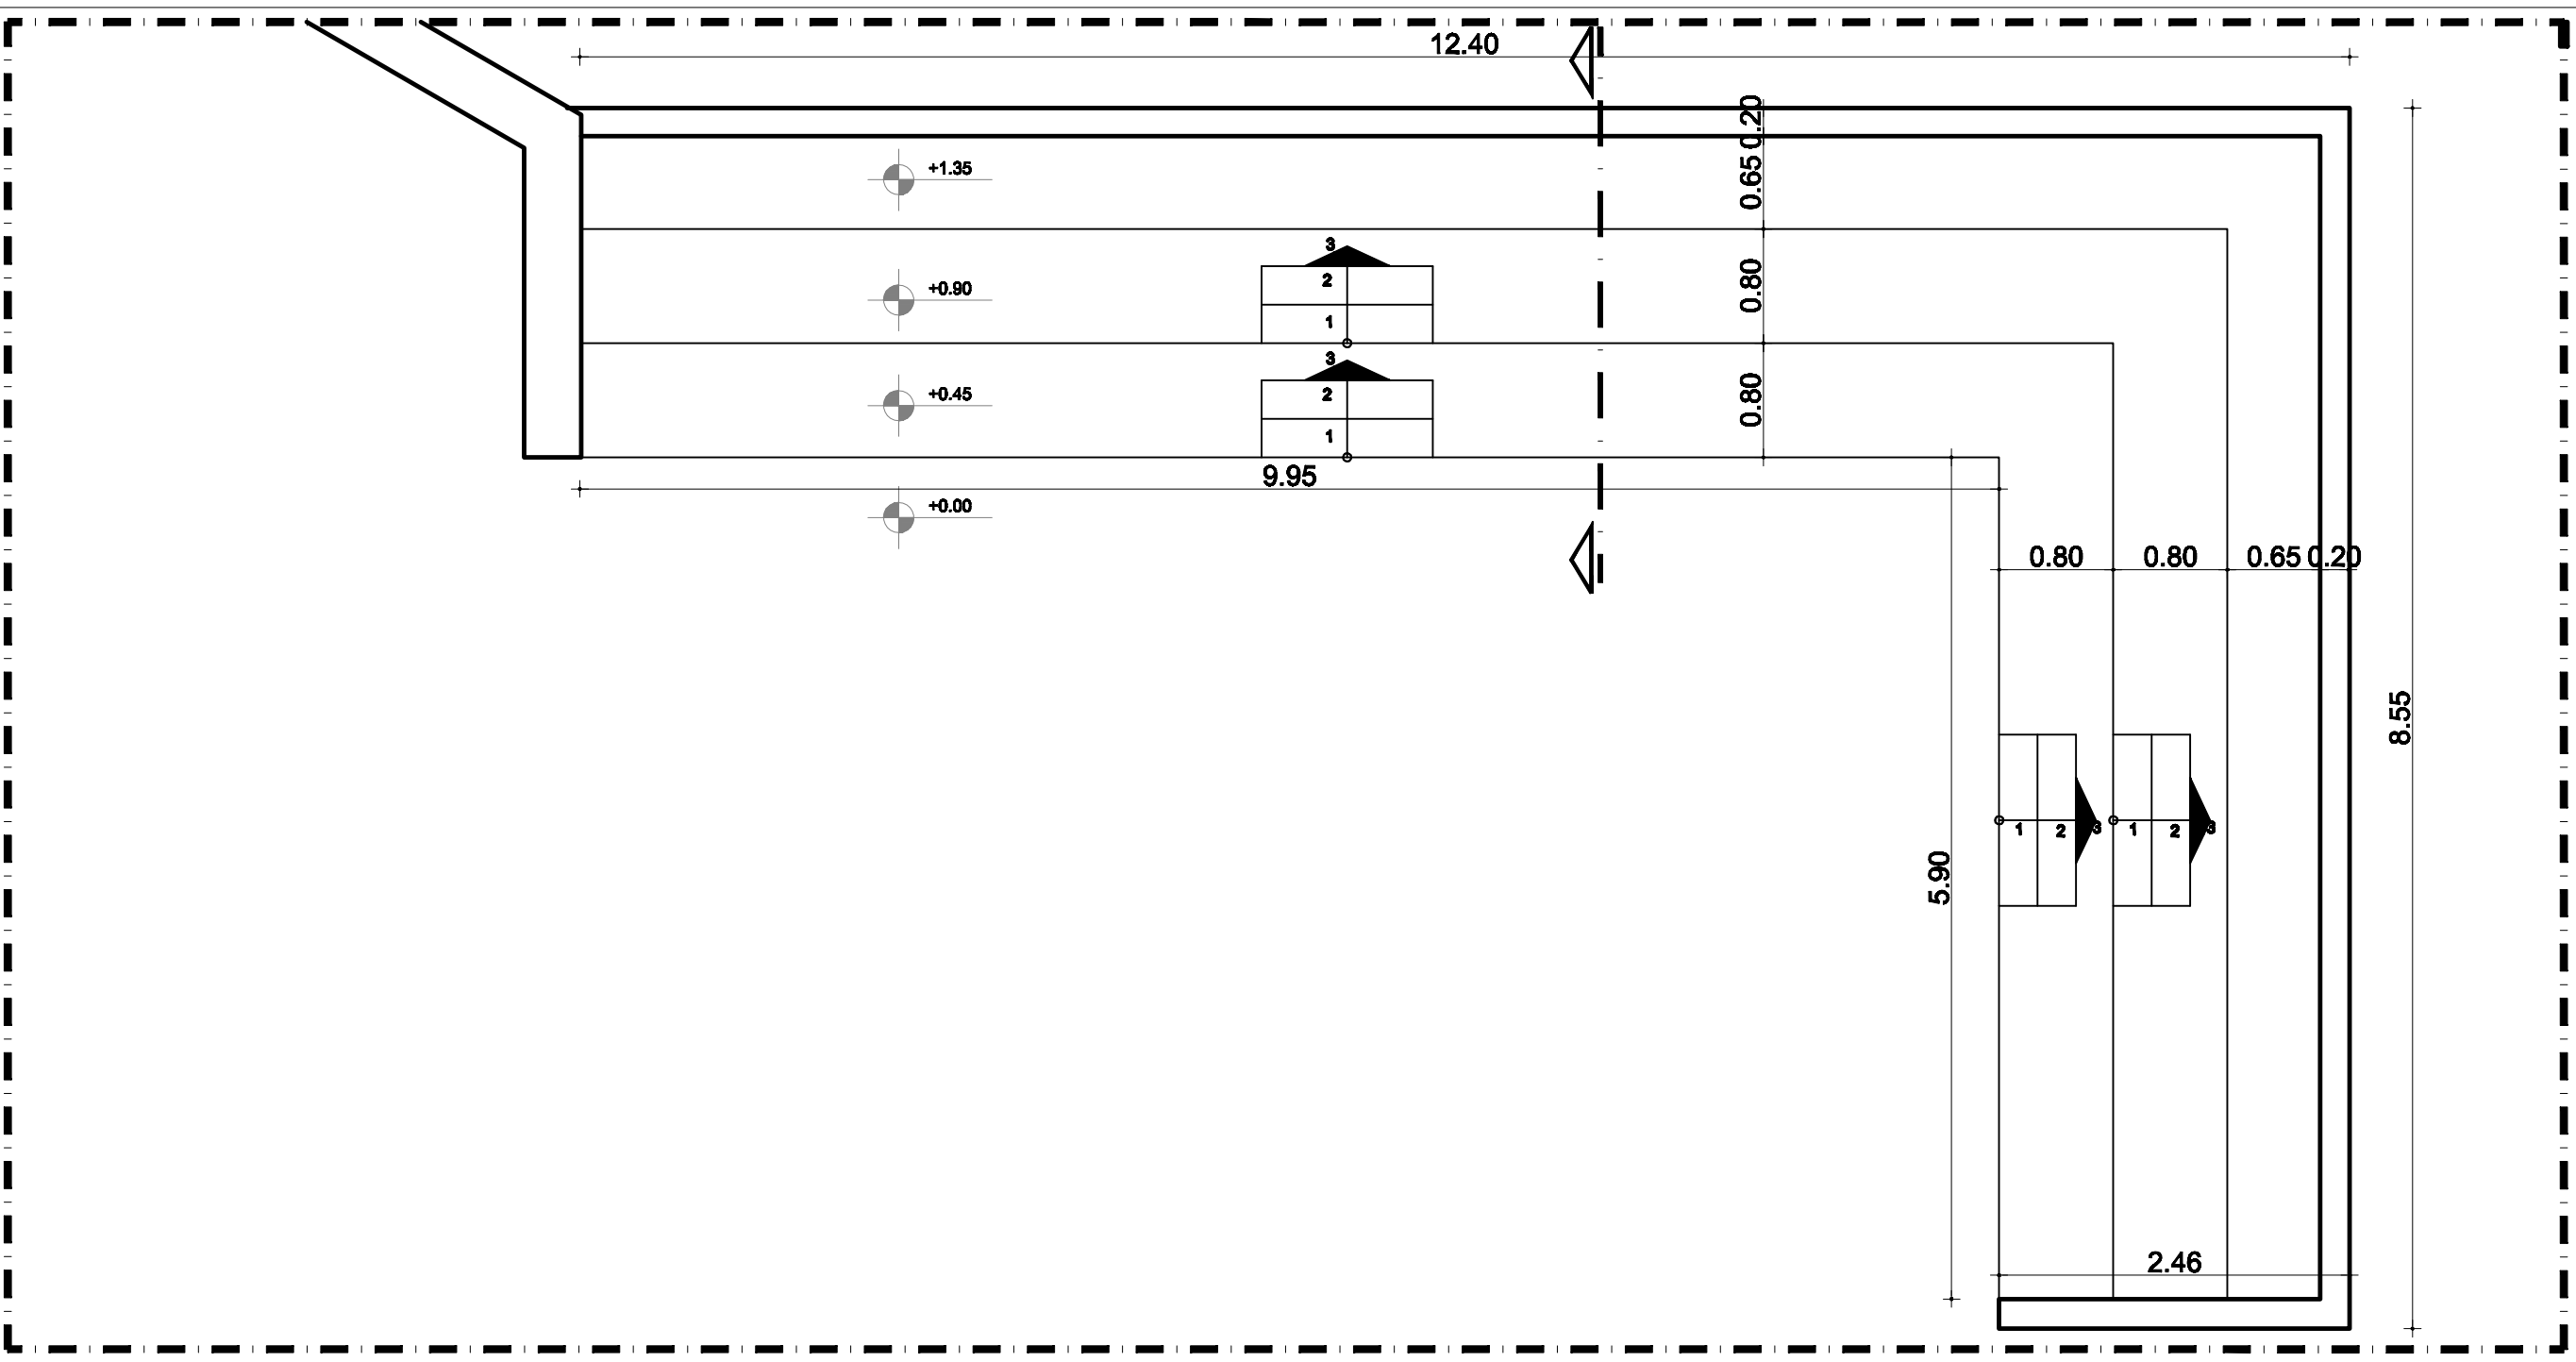

ΚΑΤΟΨΗ ΚΕΡΚΙΔΩΝ ΑΜΦΙΘΕΑΤΡΟΥ ΚΛ. 1:50

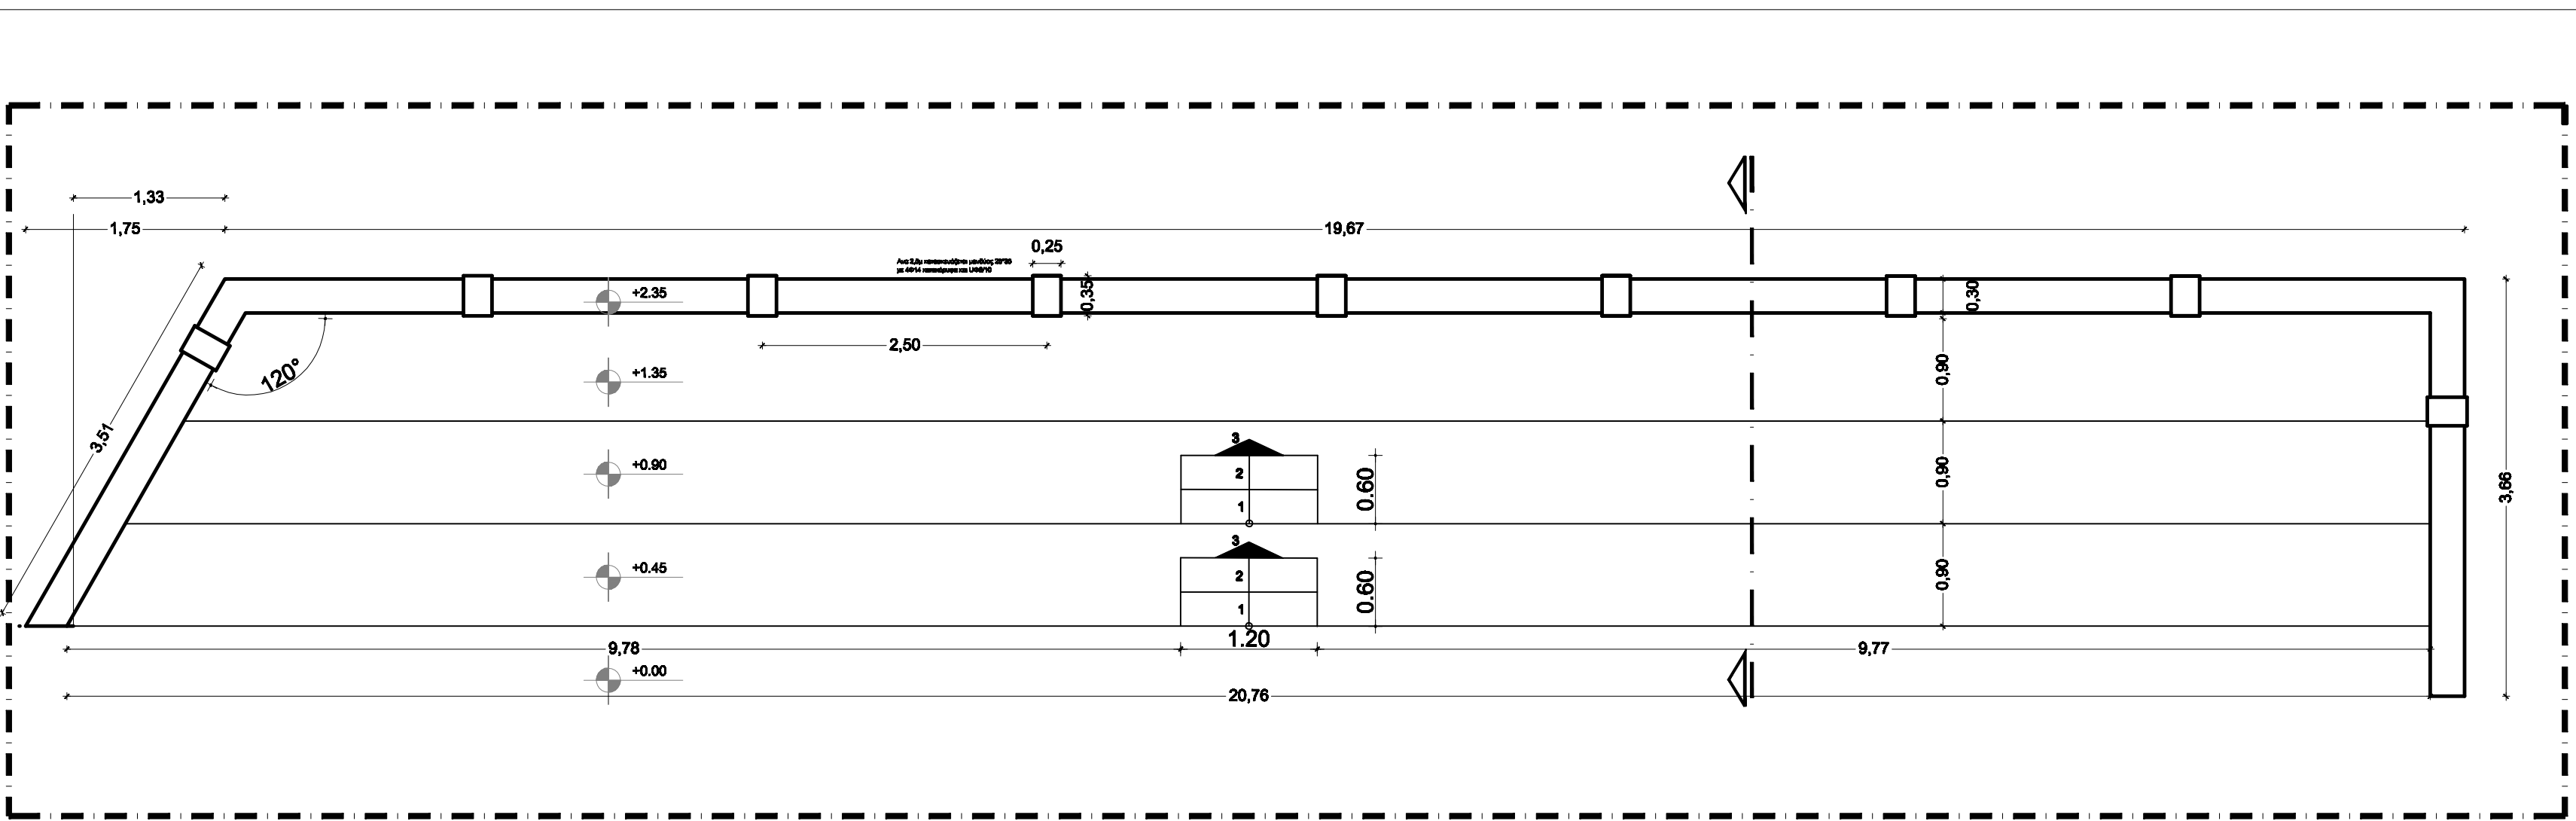

ΚΑΤΟΨΗ ΚΕΡΚΙΔΩΝ ΓΗΠΕΔΟΥ ΜΠΑΣΚΕΤ ΚΛ. 1:50

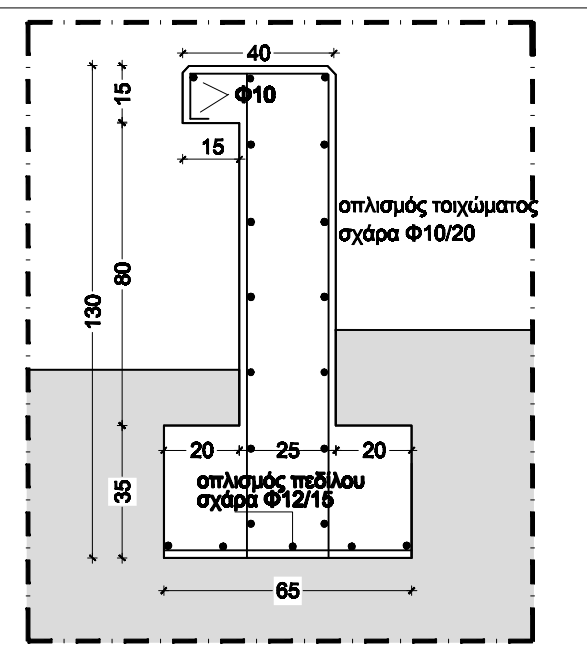

ΤΥΠΙΚΗ ΤΟΜΗ ΤΟΙΧΙΟΥ ΠΕΡΙΜΕΤΡΙΚΗΣ ΠΕΡΙΦΡΑΣΗΣ ΚΛ. 1:20

ΕΛΛΗΝΙΚΗ ΔΗΜΟΚΡΑΤΙΑ
ΠΕΡΙΦΕΡΕΙΑ ΑΤΤΙΚΗΣ
ΔΗΜΟΣ ΧΑΛΑΝΔΡΙΟΥ
ΤΕΧΝΙΚΗ ΥΠΗΡΕΣΙΑ

ΔΙΑΜΟΡΦΩΣΗ ΠΛΑΤΕΙΑΣ ΣΤΟ Ο.Τ.1170 ΤΟΥ ΔΗΜΟΥ ΧΑΛΑΝΔΡΙΟΥ
(ΕΠΙ ΤΩΝ ΟΔΩΝ ΓΕΝΝΗΜΑΤΑ, ΚΛΕΙΣΟΥΡΑΣ, ΕΥΡΙΑΔΙΚΗΣ)

ΚΛΙΜΑΚΑ
1:50- 1:20

ΜΕΛΕΤΗ ΕΦΑΡΜΟΓΗΣ

Λ.7 ΤΥΠΙΚΕΣ ΔΙΑΤΟΜΕΣ ΚΑΤΑΣΚΕΥΩΝ
ΑΠΟ ΣΚΥΡΟΔΕΜΑ- ΟΠΛΙΣΜΟΙ

ΤΕΧΝΙΚΗ ΥΠΗΡΕΣΙΑ
ΑΡ. ΣΧΕΔΙΟΥ
Σ.01
ΗΜΕΡΟΜΗΝΙΑ
ΔΕΚΕΜΒΡΙΟΣ 2016

ΜΕΛΕΤΗΤΗΣ Α. ΜΑΡΑΚΟΜΙΧΕΛΑΚΗΣ ΠΟΛ. ΜΗΧ.	ΕΛΕΓΧΘΗΚΕ Ε. ΧΡΥΣΟΧΟΪΔΗ ΑΡΧΙΤΕΚΤΟΝ ΜΗΧ. Ε.Μ.Π. ΠΡΟΪΣΤΑΜΕΝΗ ΜΕΛΕΤΩΝ	ΕΓΚΡΙΘΗΚΕ ΘΕΩΡΗΘΗΚΕ ΚΑΤΕΡΙΝΑ ΝΟΤΑ ΤΟΠΟΓΡΑΦΟΣ ΜΗΧ. Ε.Μ.Π. ΔΙΕΥΘΥΝΤΡΙΑ Τ.Υ.
--	---	--