
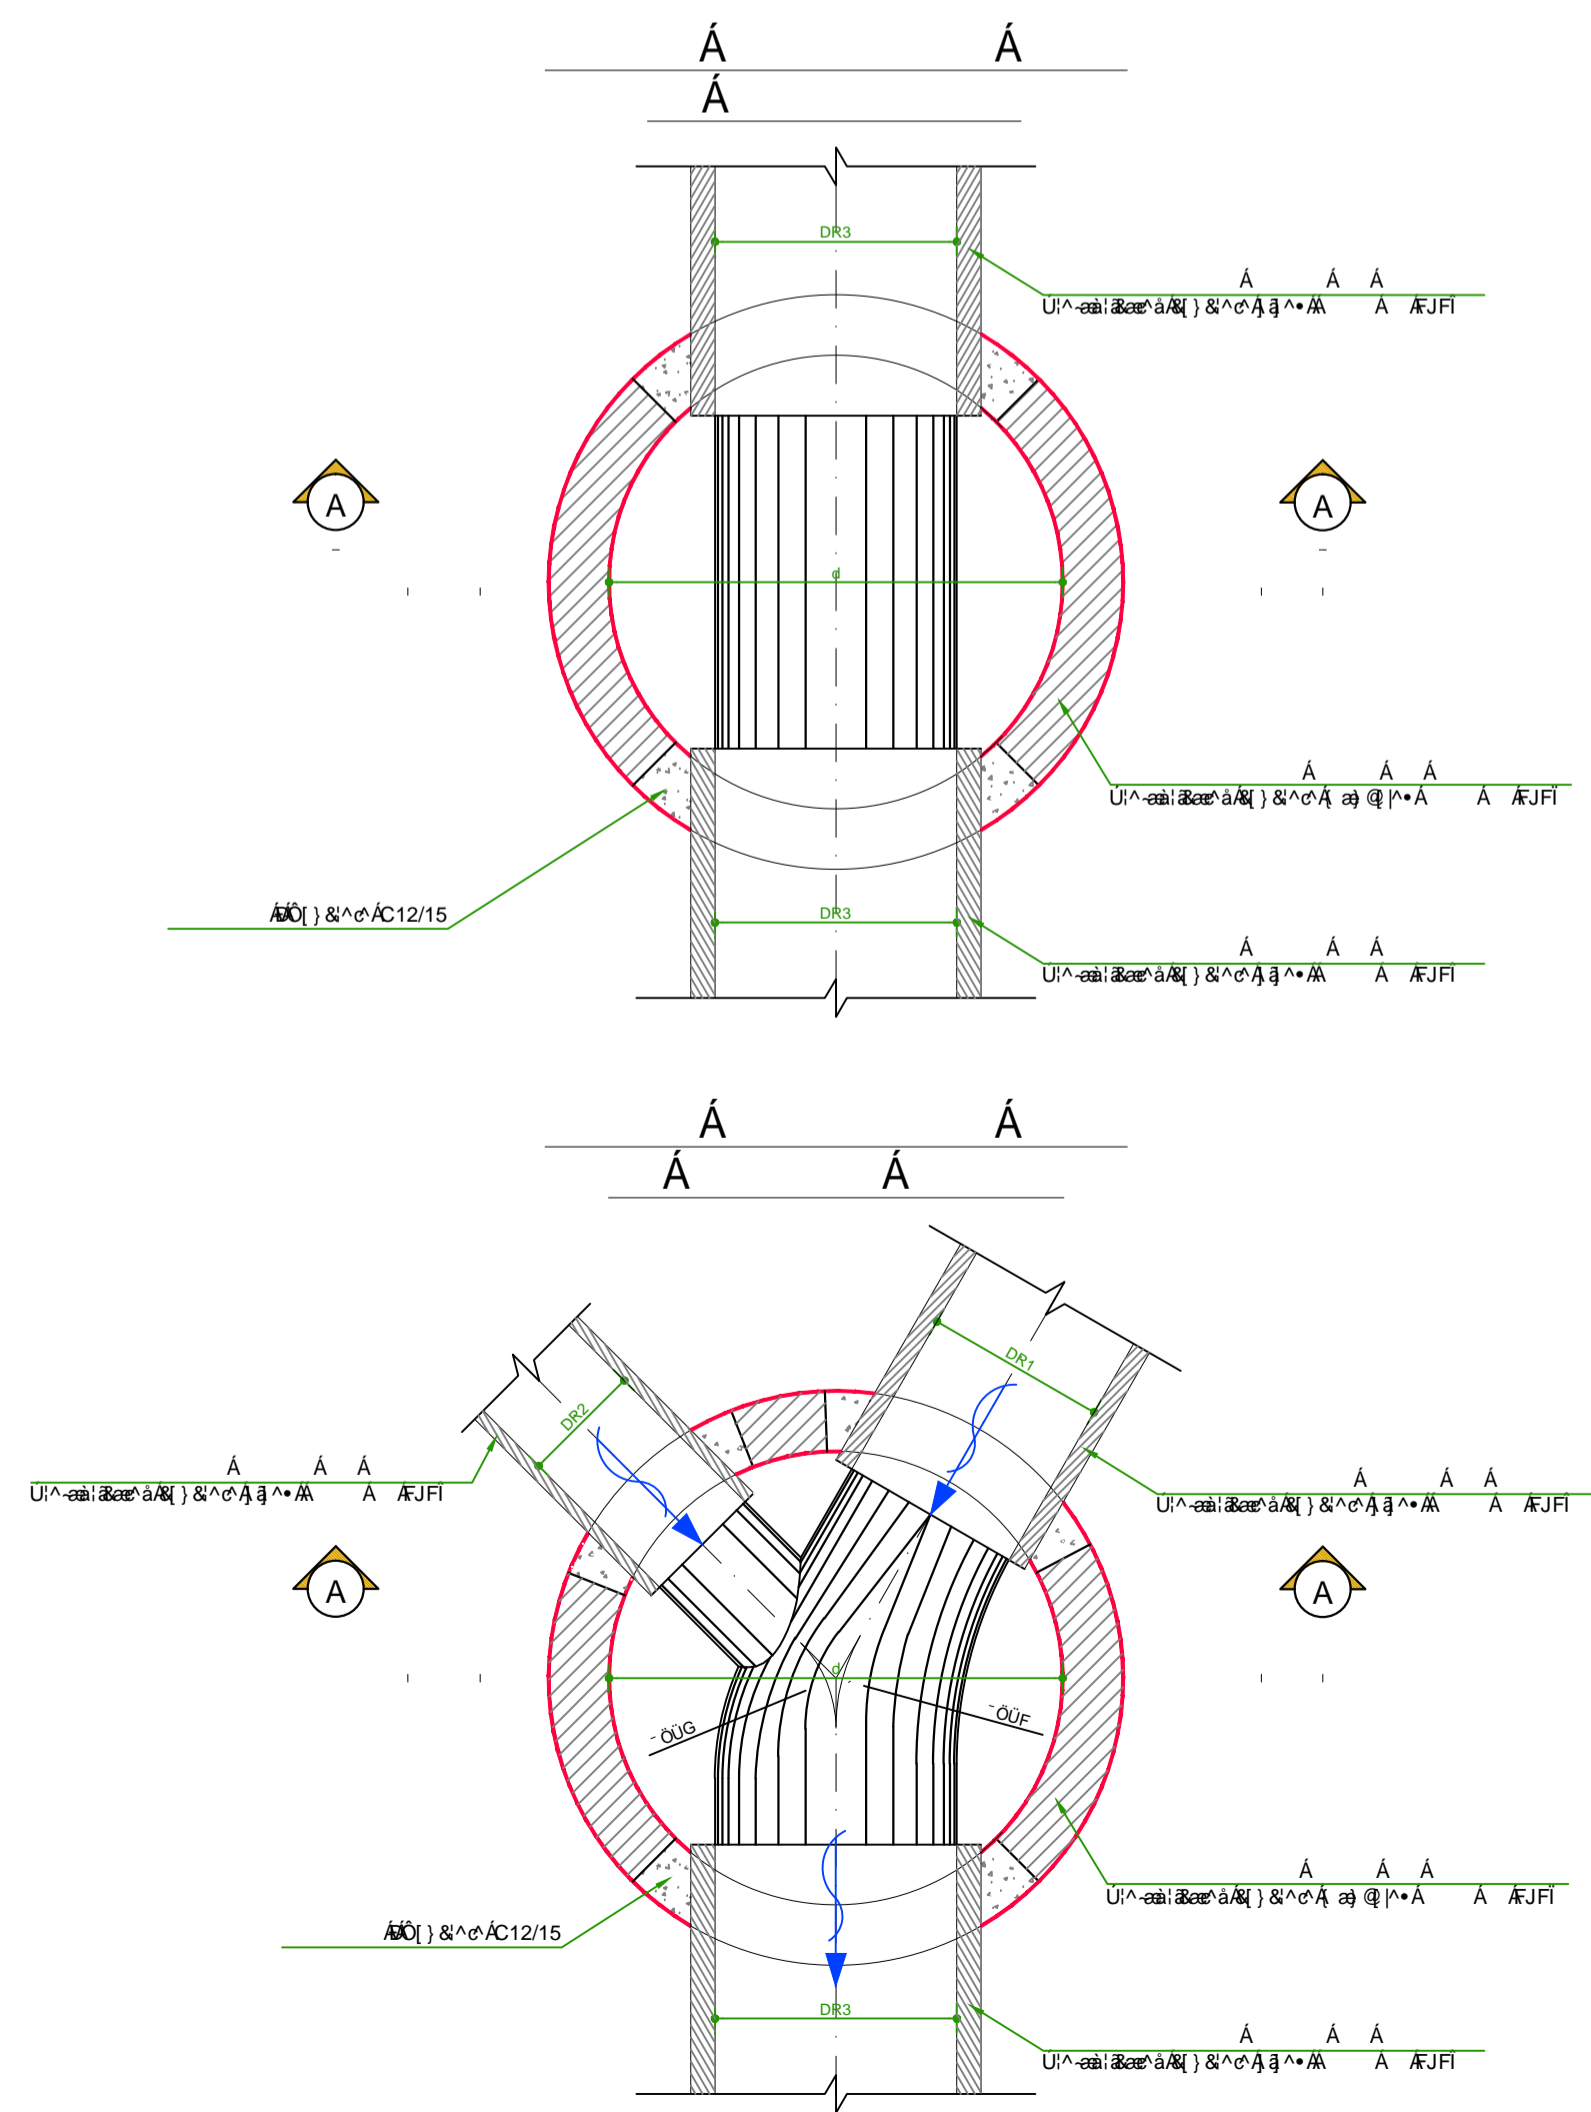


Α Α Α
Α Α Α
Α Α Α

Α Ε ΑΥΟΟΝΩΡΑ Ε

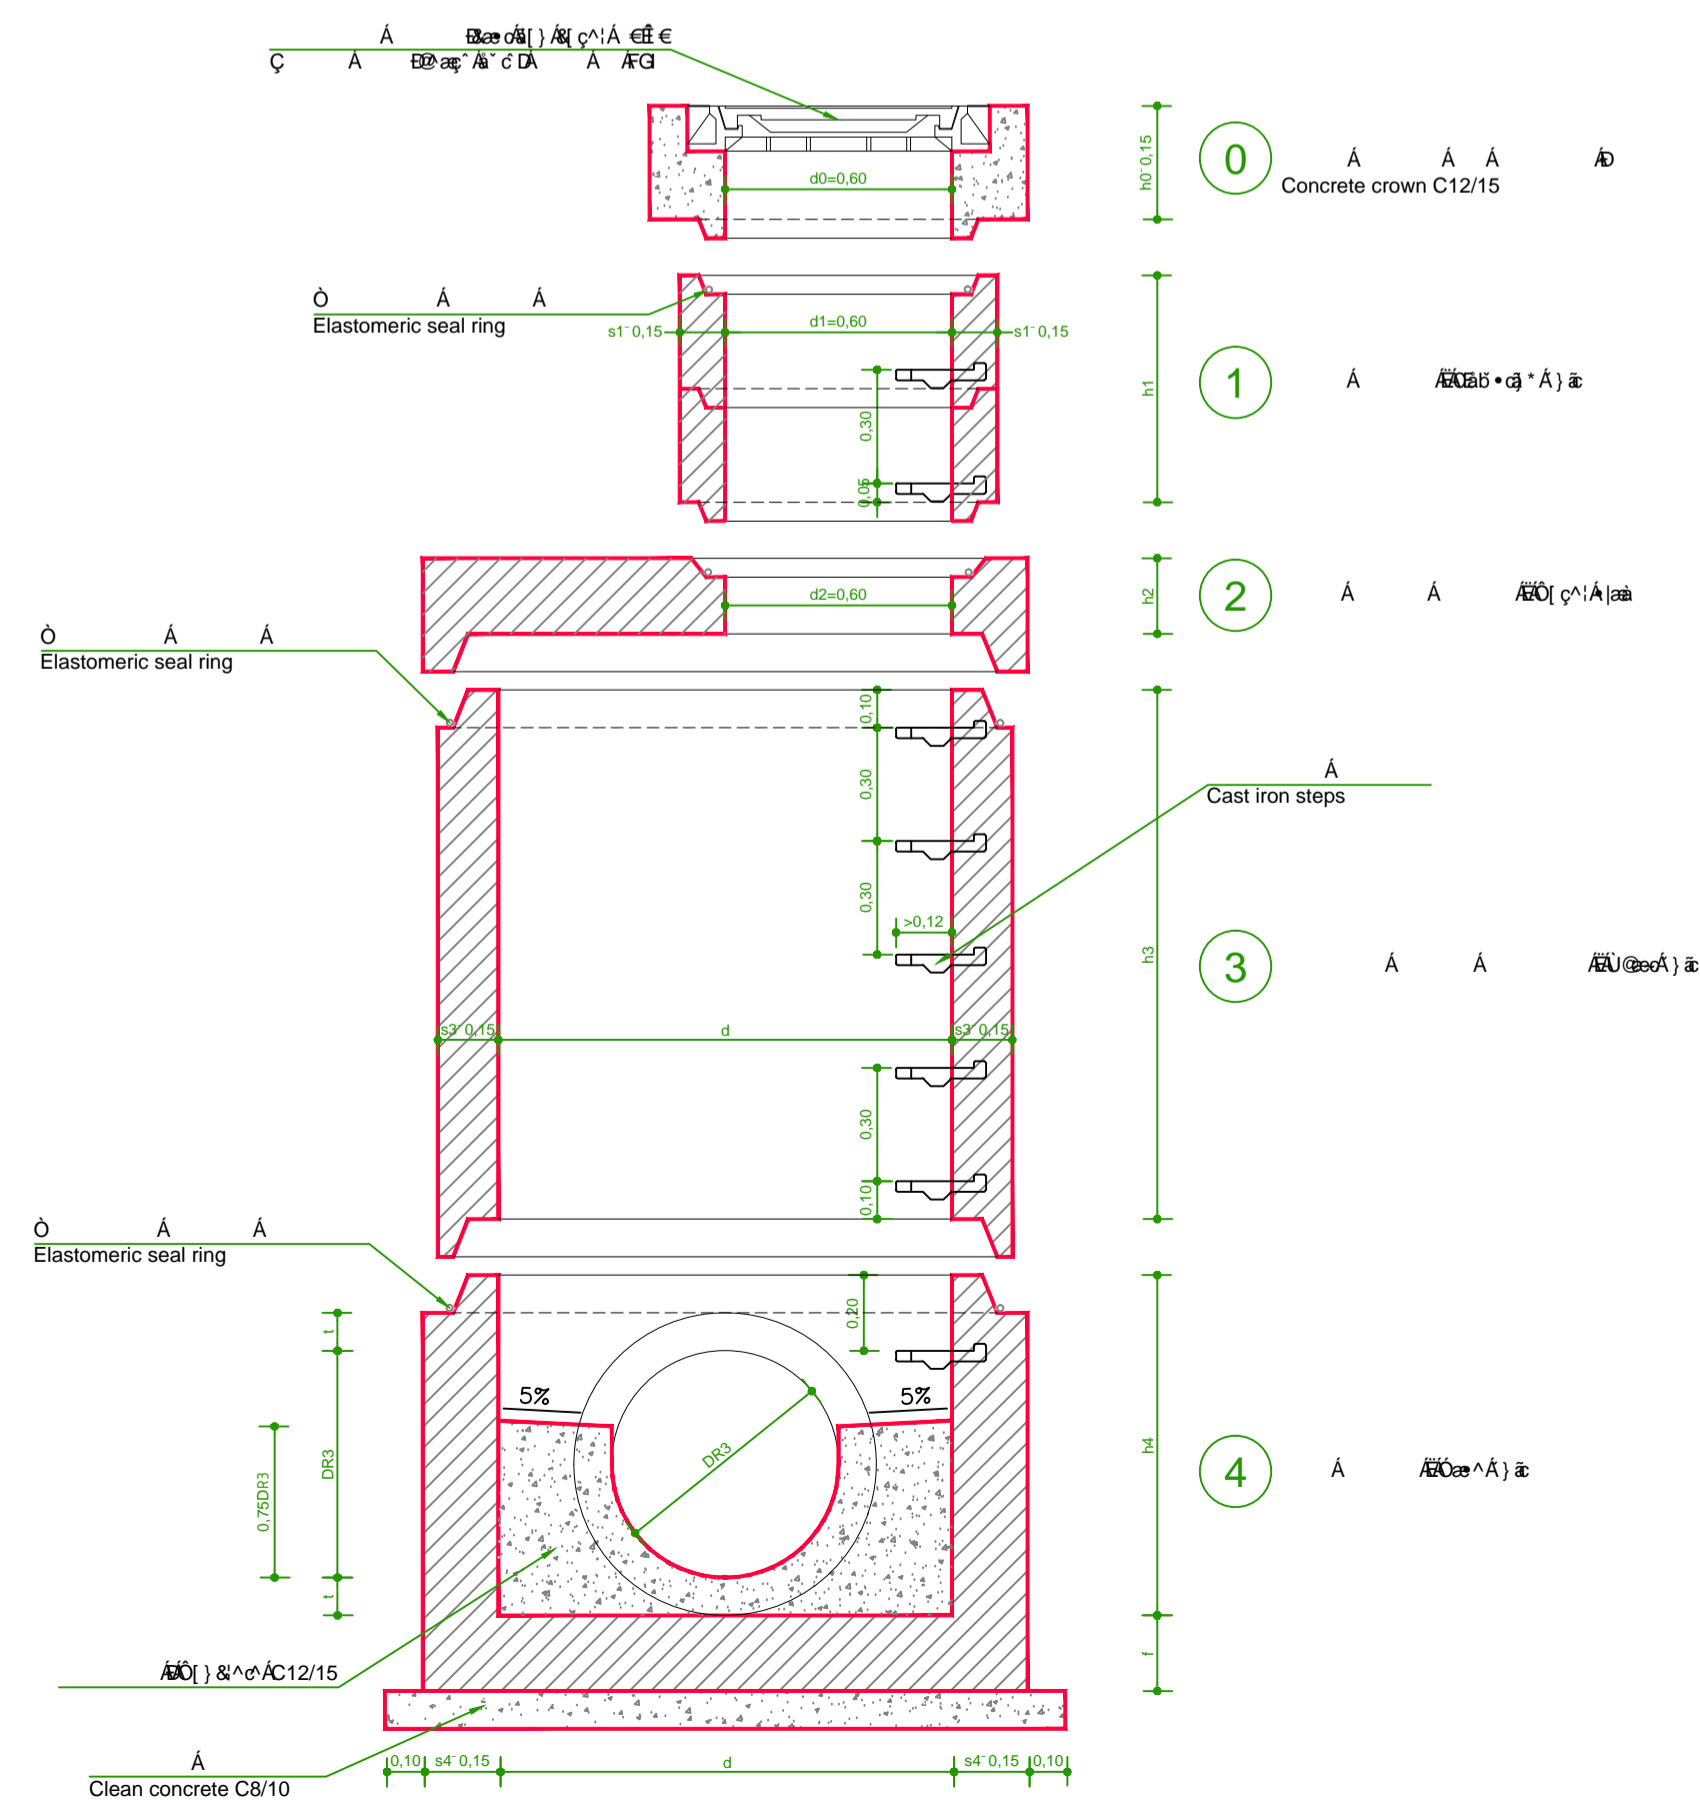

ΕΛΛΗΝΙΚΗ ΔΗΜΟΚΡΑΤΙΑ
ΠΕΡΙΦΕΡΕΙΑ ΑΤΤΙΚΗΣ
ΔΗΜΟΣ ΧΑΛΑΝΔΡΙΟΥ
ΤΕΧΝΙΚΗ ΥΠΗΡΕΣΙΑ

ΜΕΛΕΤΗ: «ΚΑΤΑΣΚΕΥΗ ΚΑΙ ΕΠΙΣΚΕΥΗ ΑΓΩΓΩΝ ΟΜΒΡΙΩΝ ΥΔΑΤΩΝ ΚΑΙ ΣΥΜΠΛΗΡΩΜΑΤΙΚΩΝ ΕΡΓΑΣΙΩΝ ΣΤΟ ΔΗΜΟ ΧΑΛΑΝΔΡΙΟΥ»

ΘΕΜΑ ΣΧΕΔΙΟΥ	ΤΥΠΙΚΑ ΦΡΕΑΤΙΑ ΕΠΙΣΚΕΥΗΣ ΑΓΩΓΩΝ ΟΜΒΡΙΩΝ Α Α Α	ΑΡ. ΣΧΕΔΙΟΥ 3
	ΦΡΕΑΤΙΟ ΤΥΠΟΥ ΕΟ-1 (ή Ε1-Ο), ΦΡΕΑΤΙΟ ΤΥΠΟΥ ΕΟ-2 (ή Ε2-Ο) & ΦΡΕΑΤΙΟ ΤΥΠΟΥ ΕΟ-3 (ή Ε3-Ο)	ΚΛΙΜΑΚΑ 1:20

ΤΕΧΝΙΚΗ ΥΠΗΡΕΣΙΑ ΔΗΜΟΥ ΧΑΛΑΝΔΡΙΟΥ

Α Α Α Ε Ε	Κ. ΝΟΤΑ ΑΡΧΙΤΕΚΤΟΝ ΜΗΧΑΝΙΚΟΣ Ε.Μ.Π ΠΡΟΙΕΤΑΜΕΝΗ ΤΜΗΜΑΤΟΣ ΜΕΛΕΤΩΝ	Κ. ΝΟΤΑ ΤΟΠΟΓΡΑΦΟΣ ΜΗΧ. ΔΙΕΥΘΥΝΤΡΙΑ Τ.Υ.
-----------	---	--