
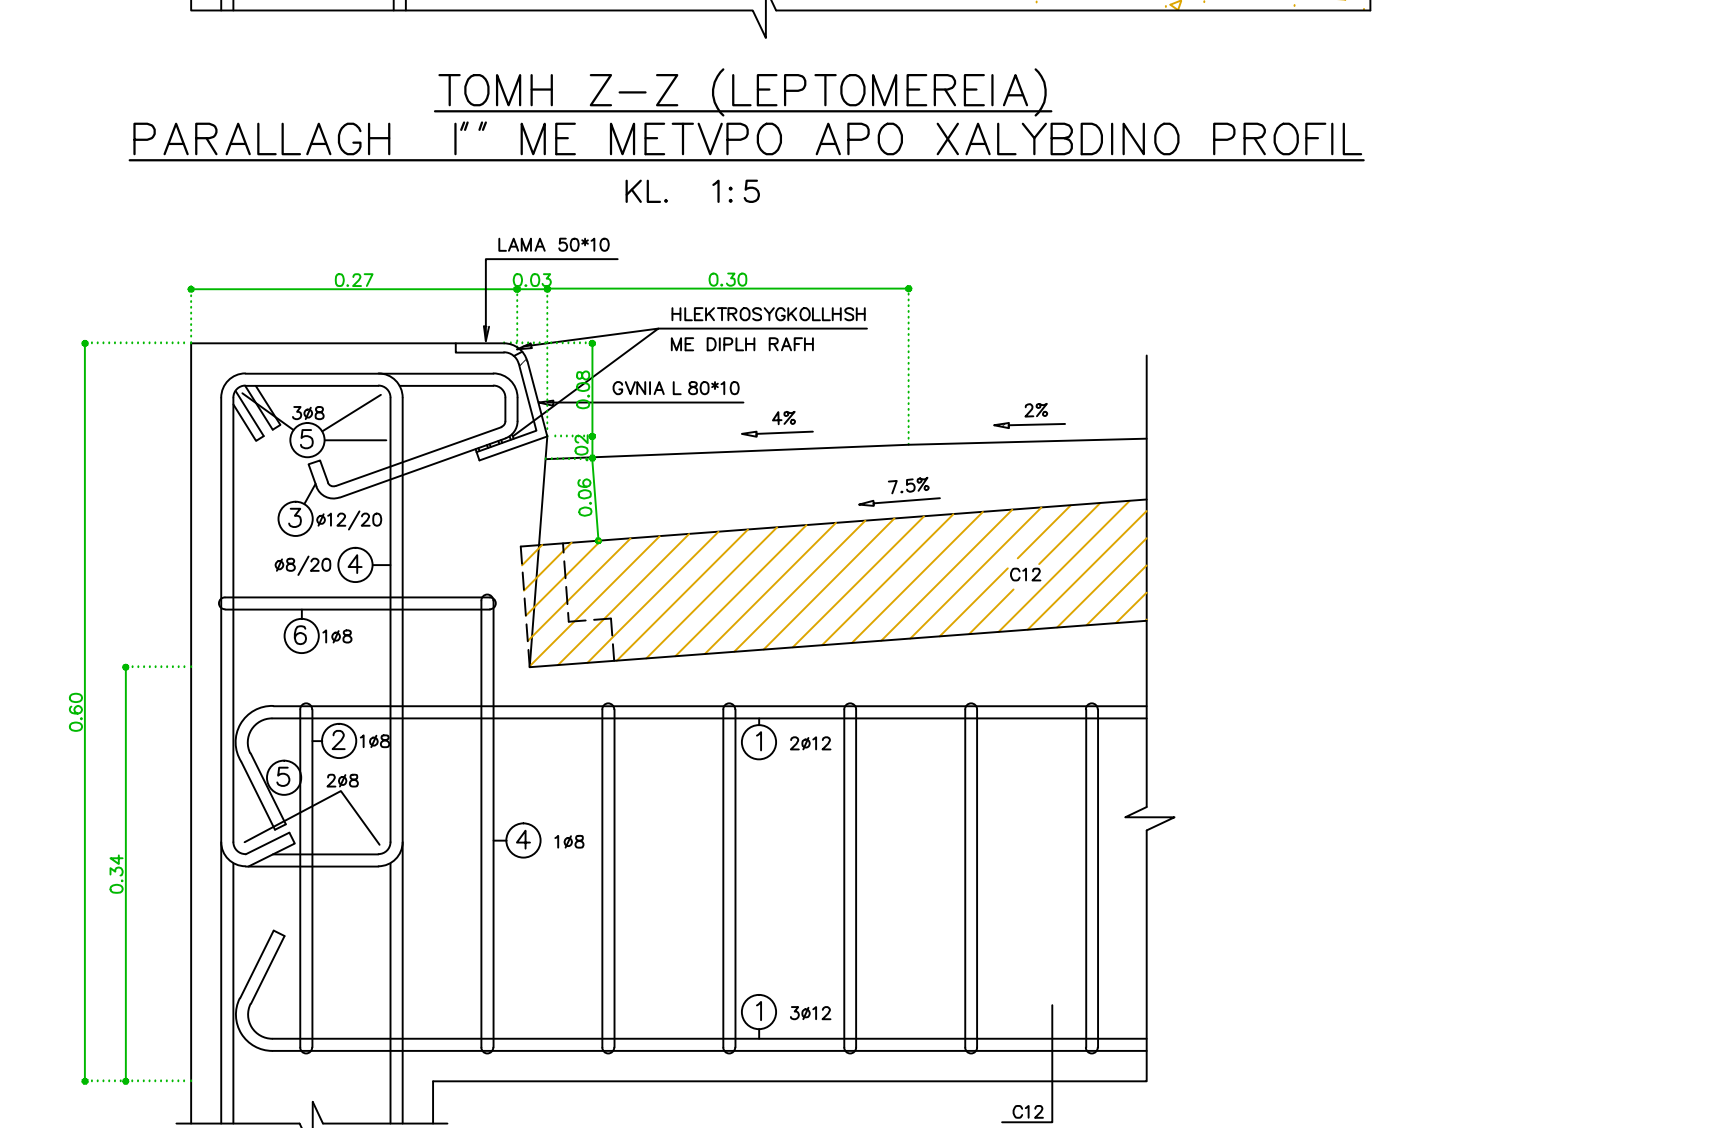


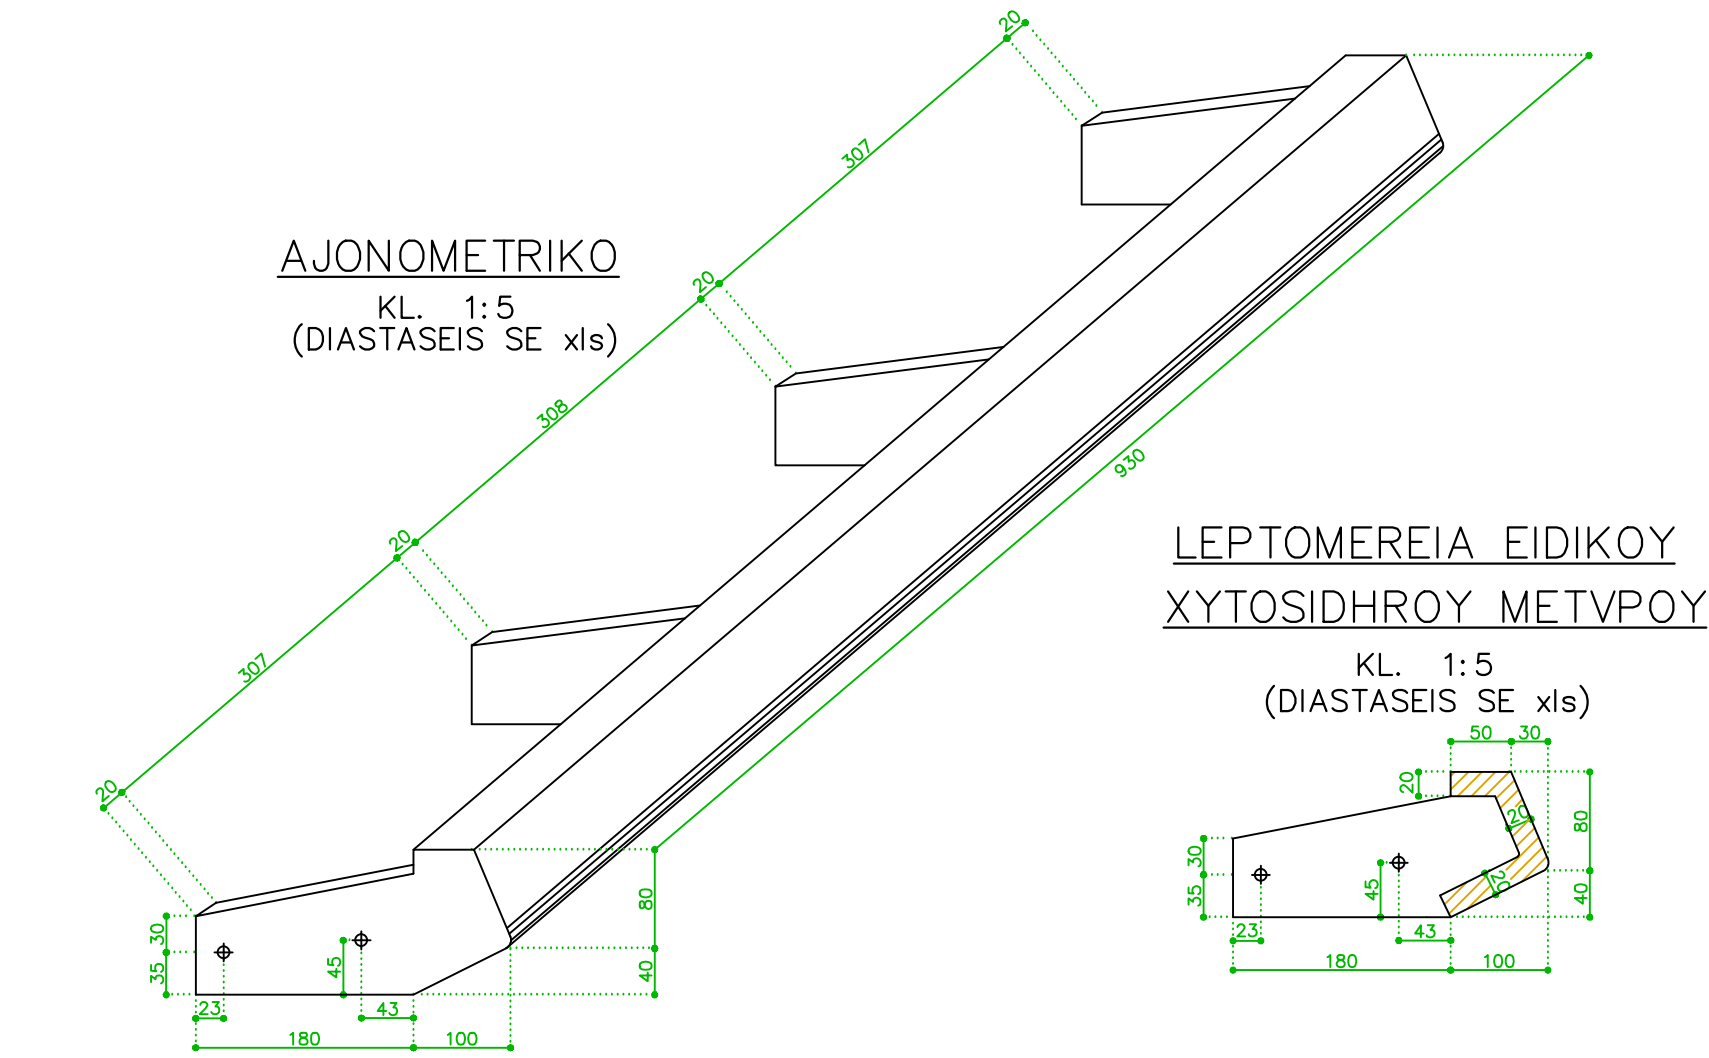

PINAOK OPLISMOY (B500C)													
A/A	DIAMA RABOYOT	BAROS KOP/MM	WROST T/MAK	PHOSLOS	FREATO FY (1 SHARE)	OLHO MROKS	OLHO BAROZ	FREATO 2PY (2 SHARES)	OLHO MROKS	OLHO BAROZ	FREATO 3PY (3 SHARES)	OLHO MROKS	OLHO BAROZ
1		12	0.888	1.15	—	—	5	5.665	5.02	10	11.30	10.03	
2		8	0.385	1.02	—	—	7	7.114	2.82	14	14.28	5.64	
3		10	0.817	1.28	12	15.36	9.48	22	28.16	17.37	32	40.96	25.27
4		8	0.385	1.24	—	—	1	1.24	0.49	2	2.48	0.98	
5		12	0.888	N=0.35	5	6.65	5.91	5	11.65	10.34	5	16.65	14.79
6		8	0.385	0.94	2	1.88	0.74	3	2.82	1.11	4	3.76	1.49
(DI=ARLUMOS SKARIN)				SYNLO		16.13		37.05			58.20		


PINAKAS OPLIMOY (B500C)GIA THN PARALLAGH 1												
A/A	SYNMA RABDOY	#	BAROS XZF/MPa	MWOTIS TMAX	OLKO MHOS	OLKO BAROS FOD	PREATO FY (1 SHAKH)	OLKO MHOS	PREATO ZY (2 SHAKH)	OLKO BAROS FOD	PREATO 3Y (3 SHAKH)	
1		8	0.888	1.13	—	—	—	—	5.565	5.02	10.30	
2		8	0.385	1.02	—	—	—	8.16	3.22	17.34	6.85	
3		12	0.888	1.07	6	6.42	5.10	11.77	10.40	16.12	15.20	
4		8	0.395	1.24	6	1.49	2.94	12.188	3.35	18.223	8.82	
5		8	0.395	n=0.14	5	5.15	2.25	5	10.70	4.23	5	
6		8	0.395	0.94	2	1.88	0.74	3	2.82	1.01	4	
(n=ARJUNOS SHAKH)					SYNOLD		11.63		29.91		48.59	

PARATHRHSEIS

1. Η ΔΙΑΤΑΞΗ ΤΟΥ ΦΡΑΣΕΩΣ ΥΠΟΣΥΛΛΟΓΗΣ ΑΦΟΡΑ ΤΟ ΦΡΑΣΙΟ 3 ΑΝΟΙΓΜΑΤΩΝ.
ΤΑ ΣΤΟΙΧΕΙΑ ΤΗΣ ΔΙΑΤΑΞΗΣ ΑΥΤΗΣ ΕΦΑΡΜΟΖΟΝΤΑΙ ΚΑΙ ΣΕ ΟΛΕΣ ΤΙΣ ΠΕΡΙΠΤΩΣΕΙΣ 1 ΕΥΣ ΚΑΙ 3
ΑΝΟΙΓΜΑΤΩΝ ΜΕ ΚΑΤΑΣΚΕΥΗ ΤΗΜΑΤΩΝ ΤΟΥ ΦΡΑΣΕΩΣ VS ΕΛΗΣ ΜΕ ΑΝΑΦΟΡΑ ΣΤΗΝ ΕΝΔΕΙΞΗ
ΤΗΣ ΤΟΜΗΣ Ε-Ε.

	FY 1 SXARA	2FY 2 SXARES	3FY 3 SXARES
UALAMQI ESYVERKES EPIFANDES	① o-b-b-g	①+② e-o-b-g-z	①+②+③ h-o-b-g-u
L	3	4	5
I	1.20	2.20	3.20

2. H DIAMORFYSH TYN EKGARSYN KUSEVN TOY ODOSTRVMATOS KH SKYRODEMATOS EKGIBVTSMO ANANYKH KH KATANYKH TOY FREATROY YDROSLYOGHOS APO ENH ANEARTHYKH TOY ARMYOY ANOKMATYN.
3. H APOSTASH TOY FREATROY YDROSLYOGHOS APO TH GNVA TOY PEZODOROMIOY KAUZORIZATI APOTIS EKASTOTE SYNNYKHES KYKLOFORIAS KH TH UESH THS DIABASEVS PEZYN.
4. H KATASKEVYH FREATROY TOYPOY A SYNNATASI SE PERIOXES OPYU YPARKH KATASKEVASMENO H BRISKETATI YPOU KATASKEVH DIKTYO AKOULARTYN.
5. H PARALLAGH I UA KHRISIMOPOIETAI SE EJARETIKES PERIPTYSEIS OPYU DIAPISTNETH ADOYNAMA EPARMOGHOS TOY YDROSDHROY METPOY.

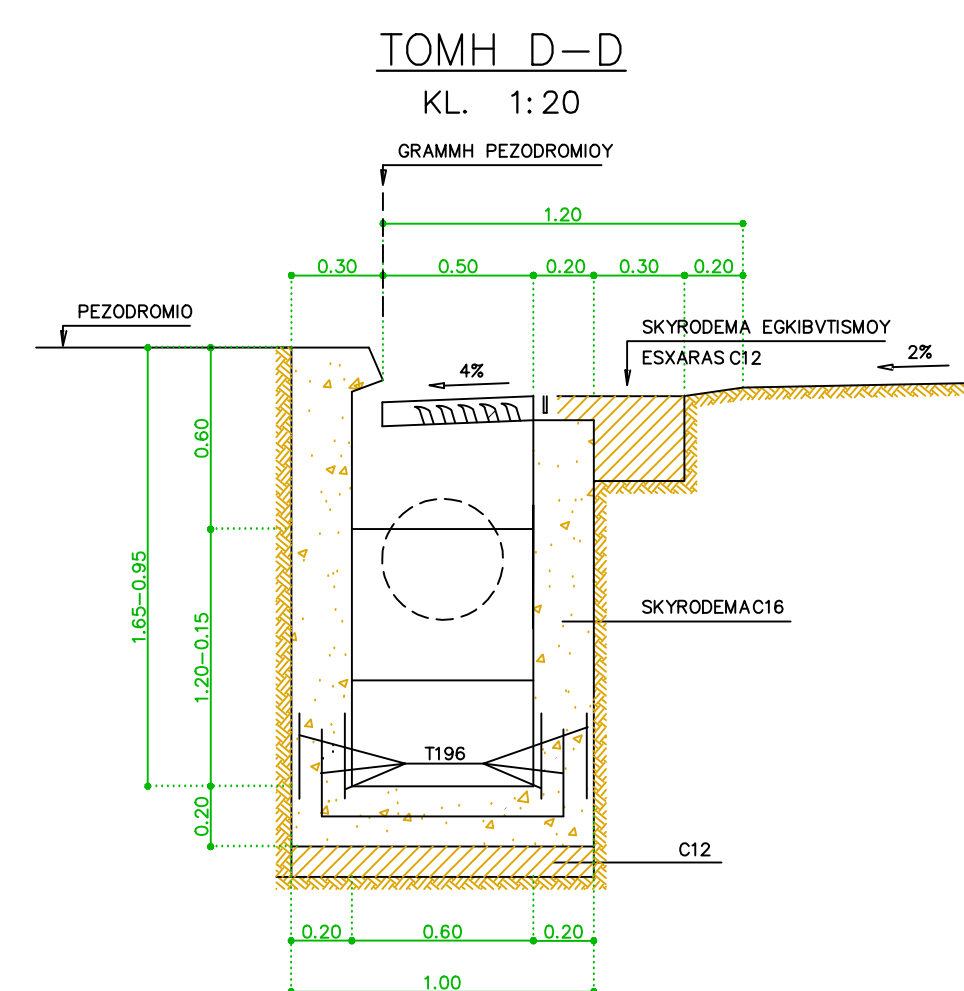

ΕΛΛΗΝΙΚΗ ΔΗΜΟΚΡΑΤΙΑ
ΠΕΡΙΦΕΡΕΙΑ ΑΤΤΙΚΗΣ
ΔΗΜΟΣ ΧΑΛΑΝΔΡΙΟΥ
ΤΕΧΝΙΚΗ ΥΠΗΡΕΣΙΑ

«ΚΑΤΑΣΚΕΥΗ ΚΑΙ ΕΠΙΣΚΕΥΗ ΑΓΩΓΩΝ ΟΜΒΡΙΩΝ ΥΔΑΤΩΝ ΚΑΙ
ΣΥΜΠΛΗΡΩΜΑΤΙΚΩΝ ΕΡΓΑΣΙΩΝ ΣΤΟ ΔΗΜΟ ΧΑΛΑΝΔΡΙΟΥ »

ΤΥΠΙΚΟ ΦΡΕΑΤΙΟ ΥΔΡΟΣΥΛΛΟΓΗΣ

ΤΕΧΝΙΚΗ ΥΠΗΡΕΣΙΑ ΔΗΜΟΥ ΧΑΛΑΝΔΡΙΟΥ

Ywlad: NAW - Yr f' Yr of
Ywlad: NAW - Wf - Rwyddar - G.W.Y.

-y- w-w' u' 0w. u
 u' -f 0w_ w w' -u u' 0w. y
 Y' w' - u' w' u' - w' w' - w' w' u' - w

Κ. ΝΟΤΑ
ΤΟΠΟΓΡΑΦΟΣ ΜΗΧ.
ΔΙΕΥΘΥΝΤΡΙΑ Τ.Υ.