Φιλιππου Πυργος

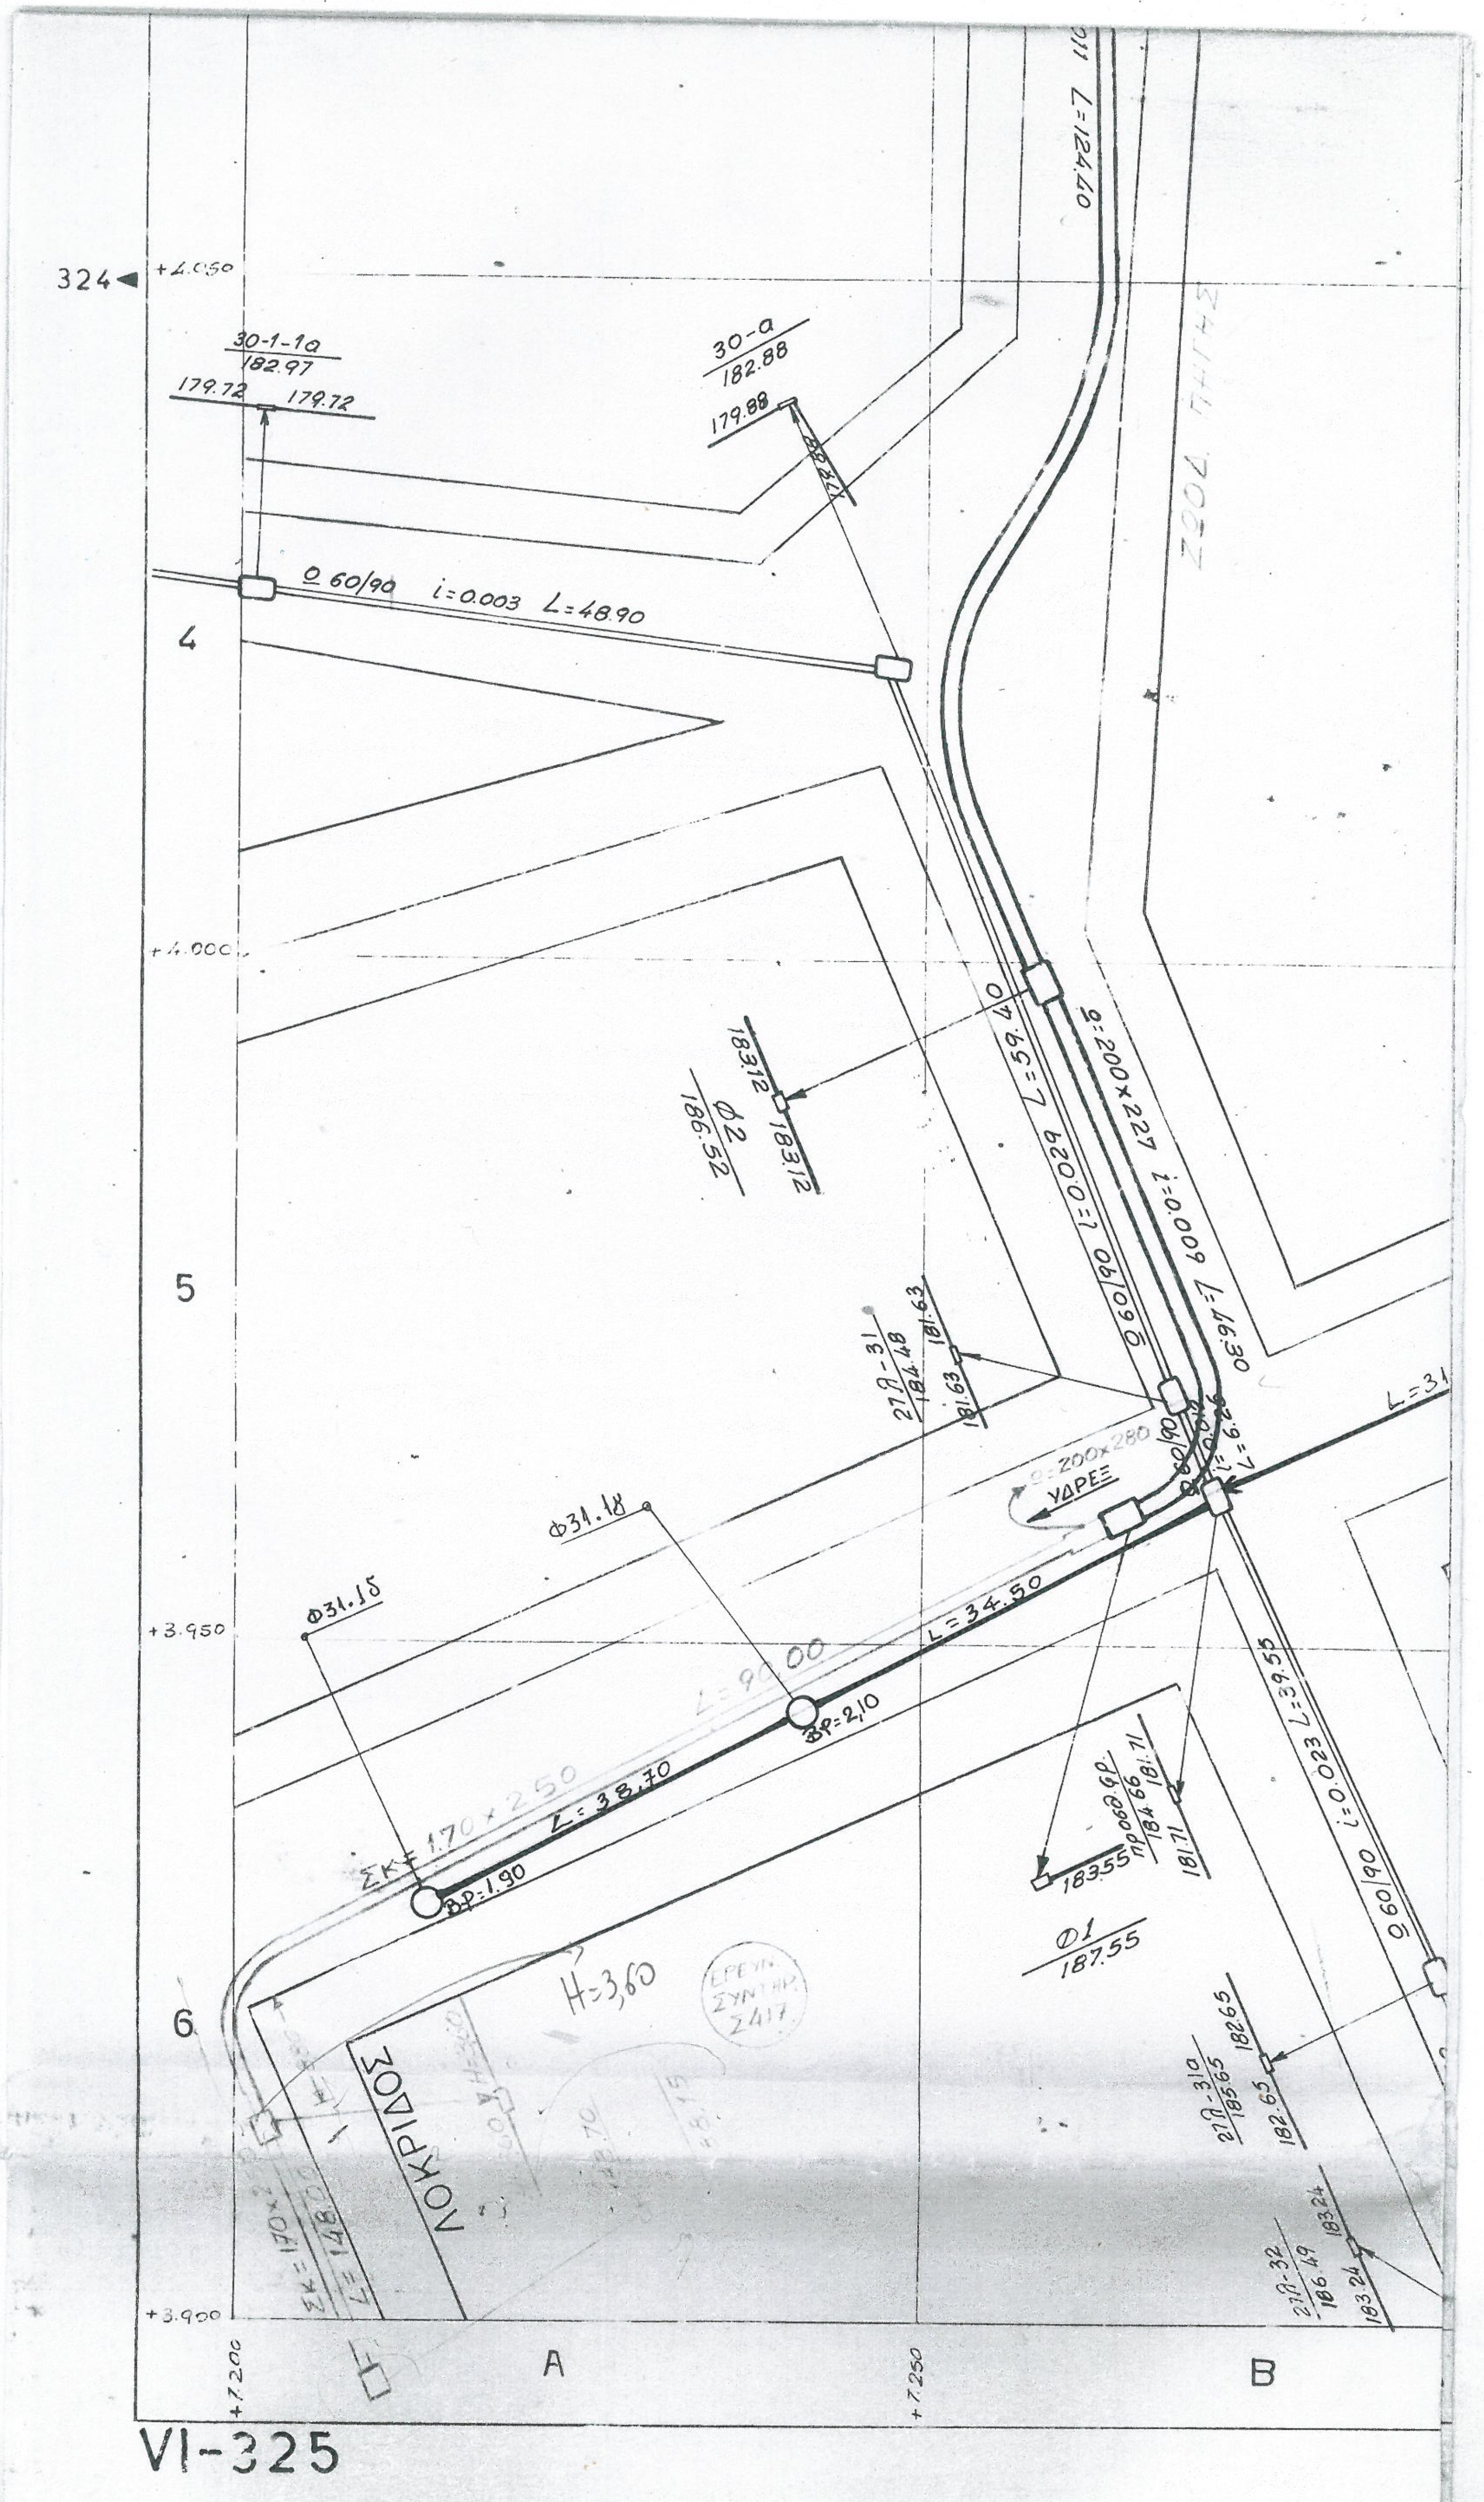
324◄
+4.050
+4.000
+3.950
+3.900
+7.200
+7.250
4
5
6
A
B
30-1-1α
182.97
179.72
179.72
30-α
182.88
179.88
179.88
ο 60/90 i=0.003 L=48.90
110 L=124.40
ΖΩΟΔ. ΠΗΓΗΣ
ο:200×227 i=0.009 L=46.30
ο 60/90 i=0.029 L=59.40
Φ2
186.52
183.12
183.12
27Λ-31
184.48
181.63
181.63
ο:200×280
ΥΔΡΕΞ
ο 60/90
i=0.010
L=6.26
L=31
Φ31.18
Φ31.15
L=34.50
L=90.00
ΒΡ=2,10
L=38.70
ΣΚ=1.70×2.50
ΒΡ=1.90
προσαγ.
184.66
181.71
181.71
18355
Φ1
187.55
ο 60/90 i=0.023 L=39.55
27Λ-31α
185.65
182.65
182.65
27Λ-32
186.49
183.24
183.24
H=3,60
ΕΡΕΥΝ.
ΣΥΝΤΗΡ.
Σ417
ΛΟΚΡΙΔΟΣ
ΣΚ=170×2.50
L=148.00
+8.15
VI-325