




ΤΥΠΙΚΗ ΤΟΜΗ ΚΕΡΚΙΔΩΝ ΚΛ. 1:20

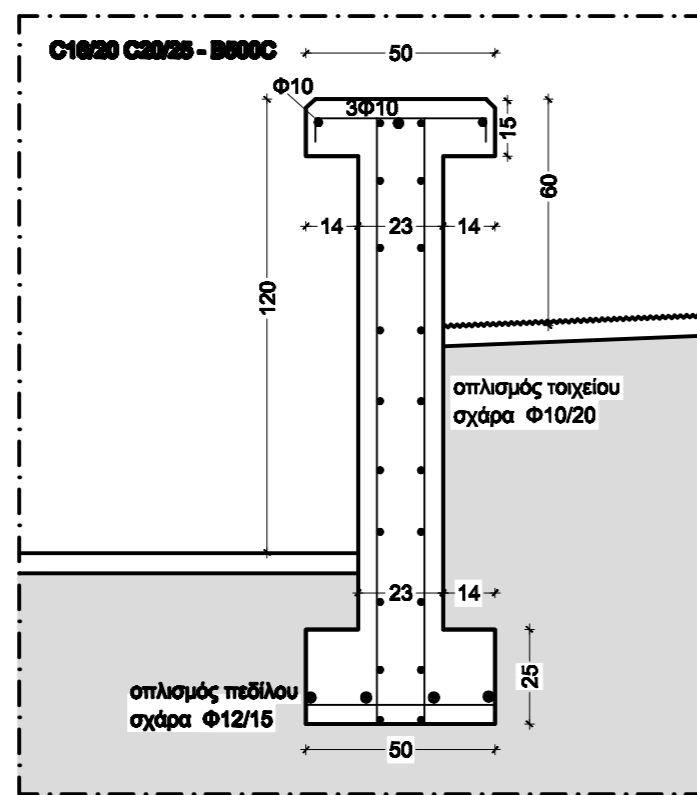

ΤΟΜΗ ΤΟΙΧΙΟΥ ΚΛ. 1:20

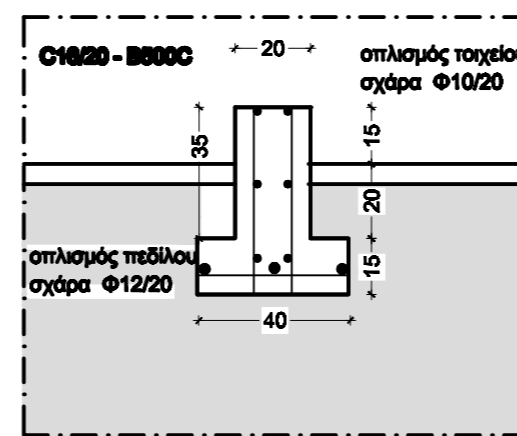

ΤΥΠΙΚΗ ΤΟΜΗ ΤΟΙΧΙΟΥ ΠΕΡΙΜΕΤΡΙΚΗΣ ΠΕΡΙΦΡΑΞΗΣ ΚΛ. 1:20

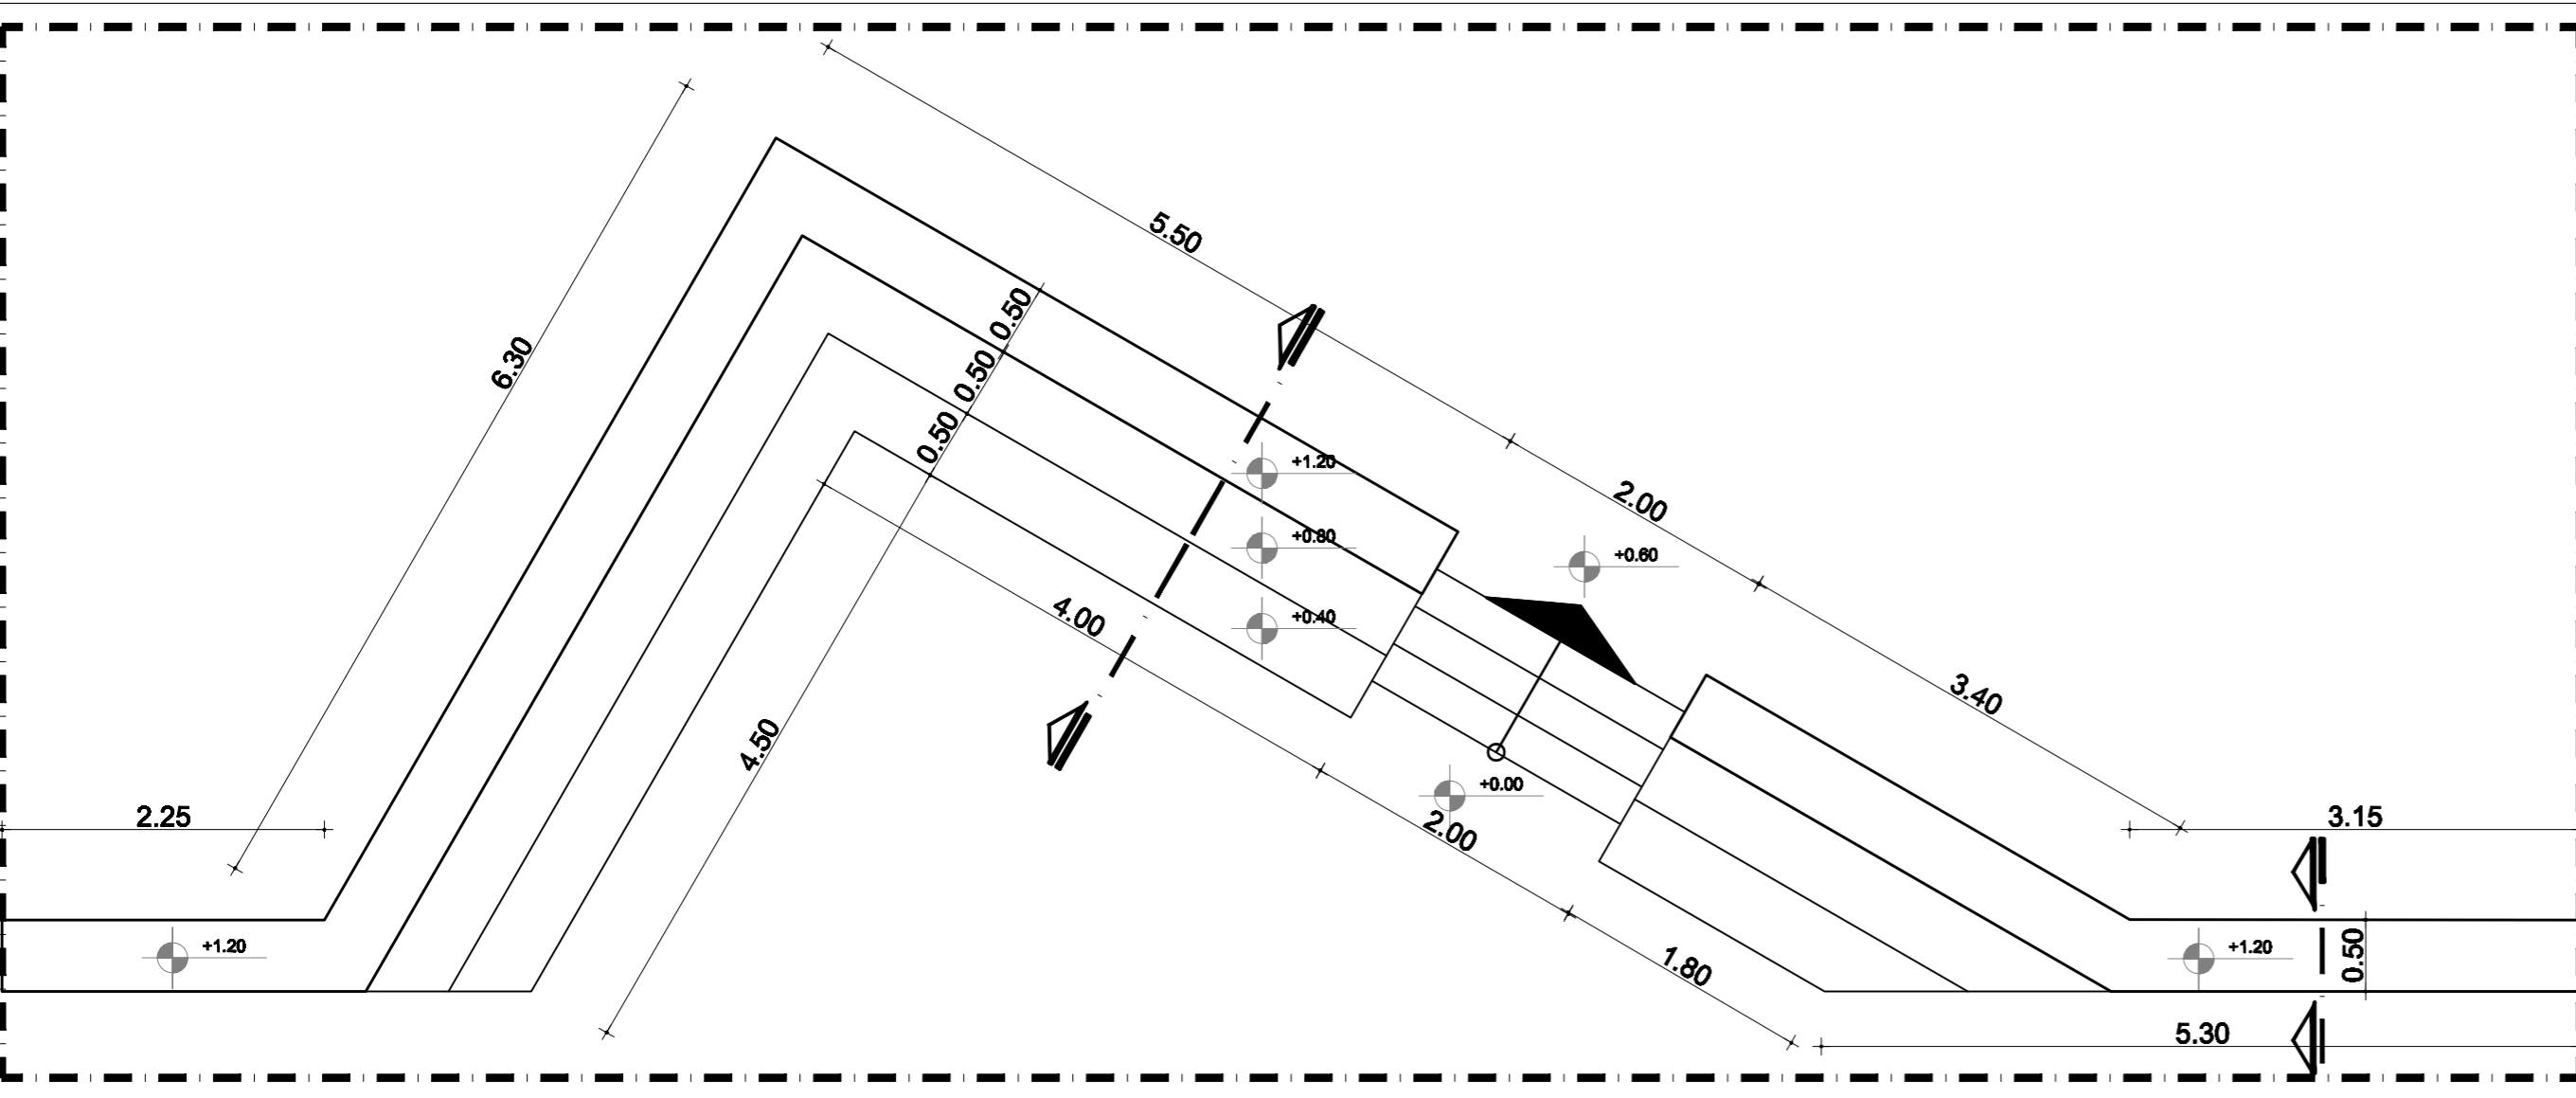

ΚΑΤΟΨΗ ΚΕΡΚΙΔΩΝ ΚΛ. 1:50

ΕΛΛΗΝΙΚΗ ΔΗΜΟΚΡΑΤΙΑ
ΠΕΡΙΦΕΡΕΙΑ ΑΤΤΙΚΗΣ
ΔΗΜΟΣ ΧΑΛΑΝΔΡΙΟΥ
ΤΕΧΝΙΚΗ ΥΠΗΡΕΣΙΑ

ΔΙΑΜΟΡΦΩΣΗ ΚΧ 1265 ΣΤΟ ΠΑΤΗΜΑ ΔΗΜΟΥ ΧΑΛΑΝΔΡΙΟΥ
(ΕΠΙ ΤΩΝ ΟΔΩΝ ΑΓΡΑΜΠΕΛΗΣ, ΗΡΑΚΛΕΙΤΟΥ, ΚΥΒΕΛΗΣ & ΝΤΑΛΙΑΣ)

ΚΛΙΜΑΚΑ
1:50- 1:20

ΜΕΛΕΤΗ ΕΦΑΡΜΟΓΗΣ

ΤΥΠΙΚΕΣ ΔΙΑΤΟΜΕΣ ΚΑΤΑΣΚΕΥΩΝ ΑΠΟ ΣΚΥΡΟΔΕΜΑ
ΟΠΛΙΣΜΟΙ

ΤΕΧΝΙΚΗ ΥΠΗΡΕΣΙΑ

ΑΡ. ΣΧΕΔΙΟΥ

Λ.5

ΗΜΕΡΟΜΗΝΙΑ

09. 2011

ΗΜ. ΑΝΑΘ.

11. 2016

ΜΕΛΕΤΗΤΗΣ

Β. ΚΑΡΥΤΣΙΩΤΗ
ΠΟΛ. ΜΗΧ.

ΕΛΕΓΧΘΗΚΕ

Ε. ΧΡΥΣΟΧΟΪΔΗ
ΑΡΧ ΜΗΧ. Ε.Μ.Π.
ΠΡΟΪΣΤΑΜΕΝΗ ΜΕΛΕΤΩΝ

ΕΓΚΡΙΘΗΚΕ/ ΘΕΩΡΗΘΗΚΕ

ΚΑΤ. ΝΟΤΑ
ΤΟΠΟΓΡΑΦΟΣ ΜΗΧ. Ε.Μ.Π.
ΔΙΕΥΘΥΝΤΡΙΑ Τ.Υ.