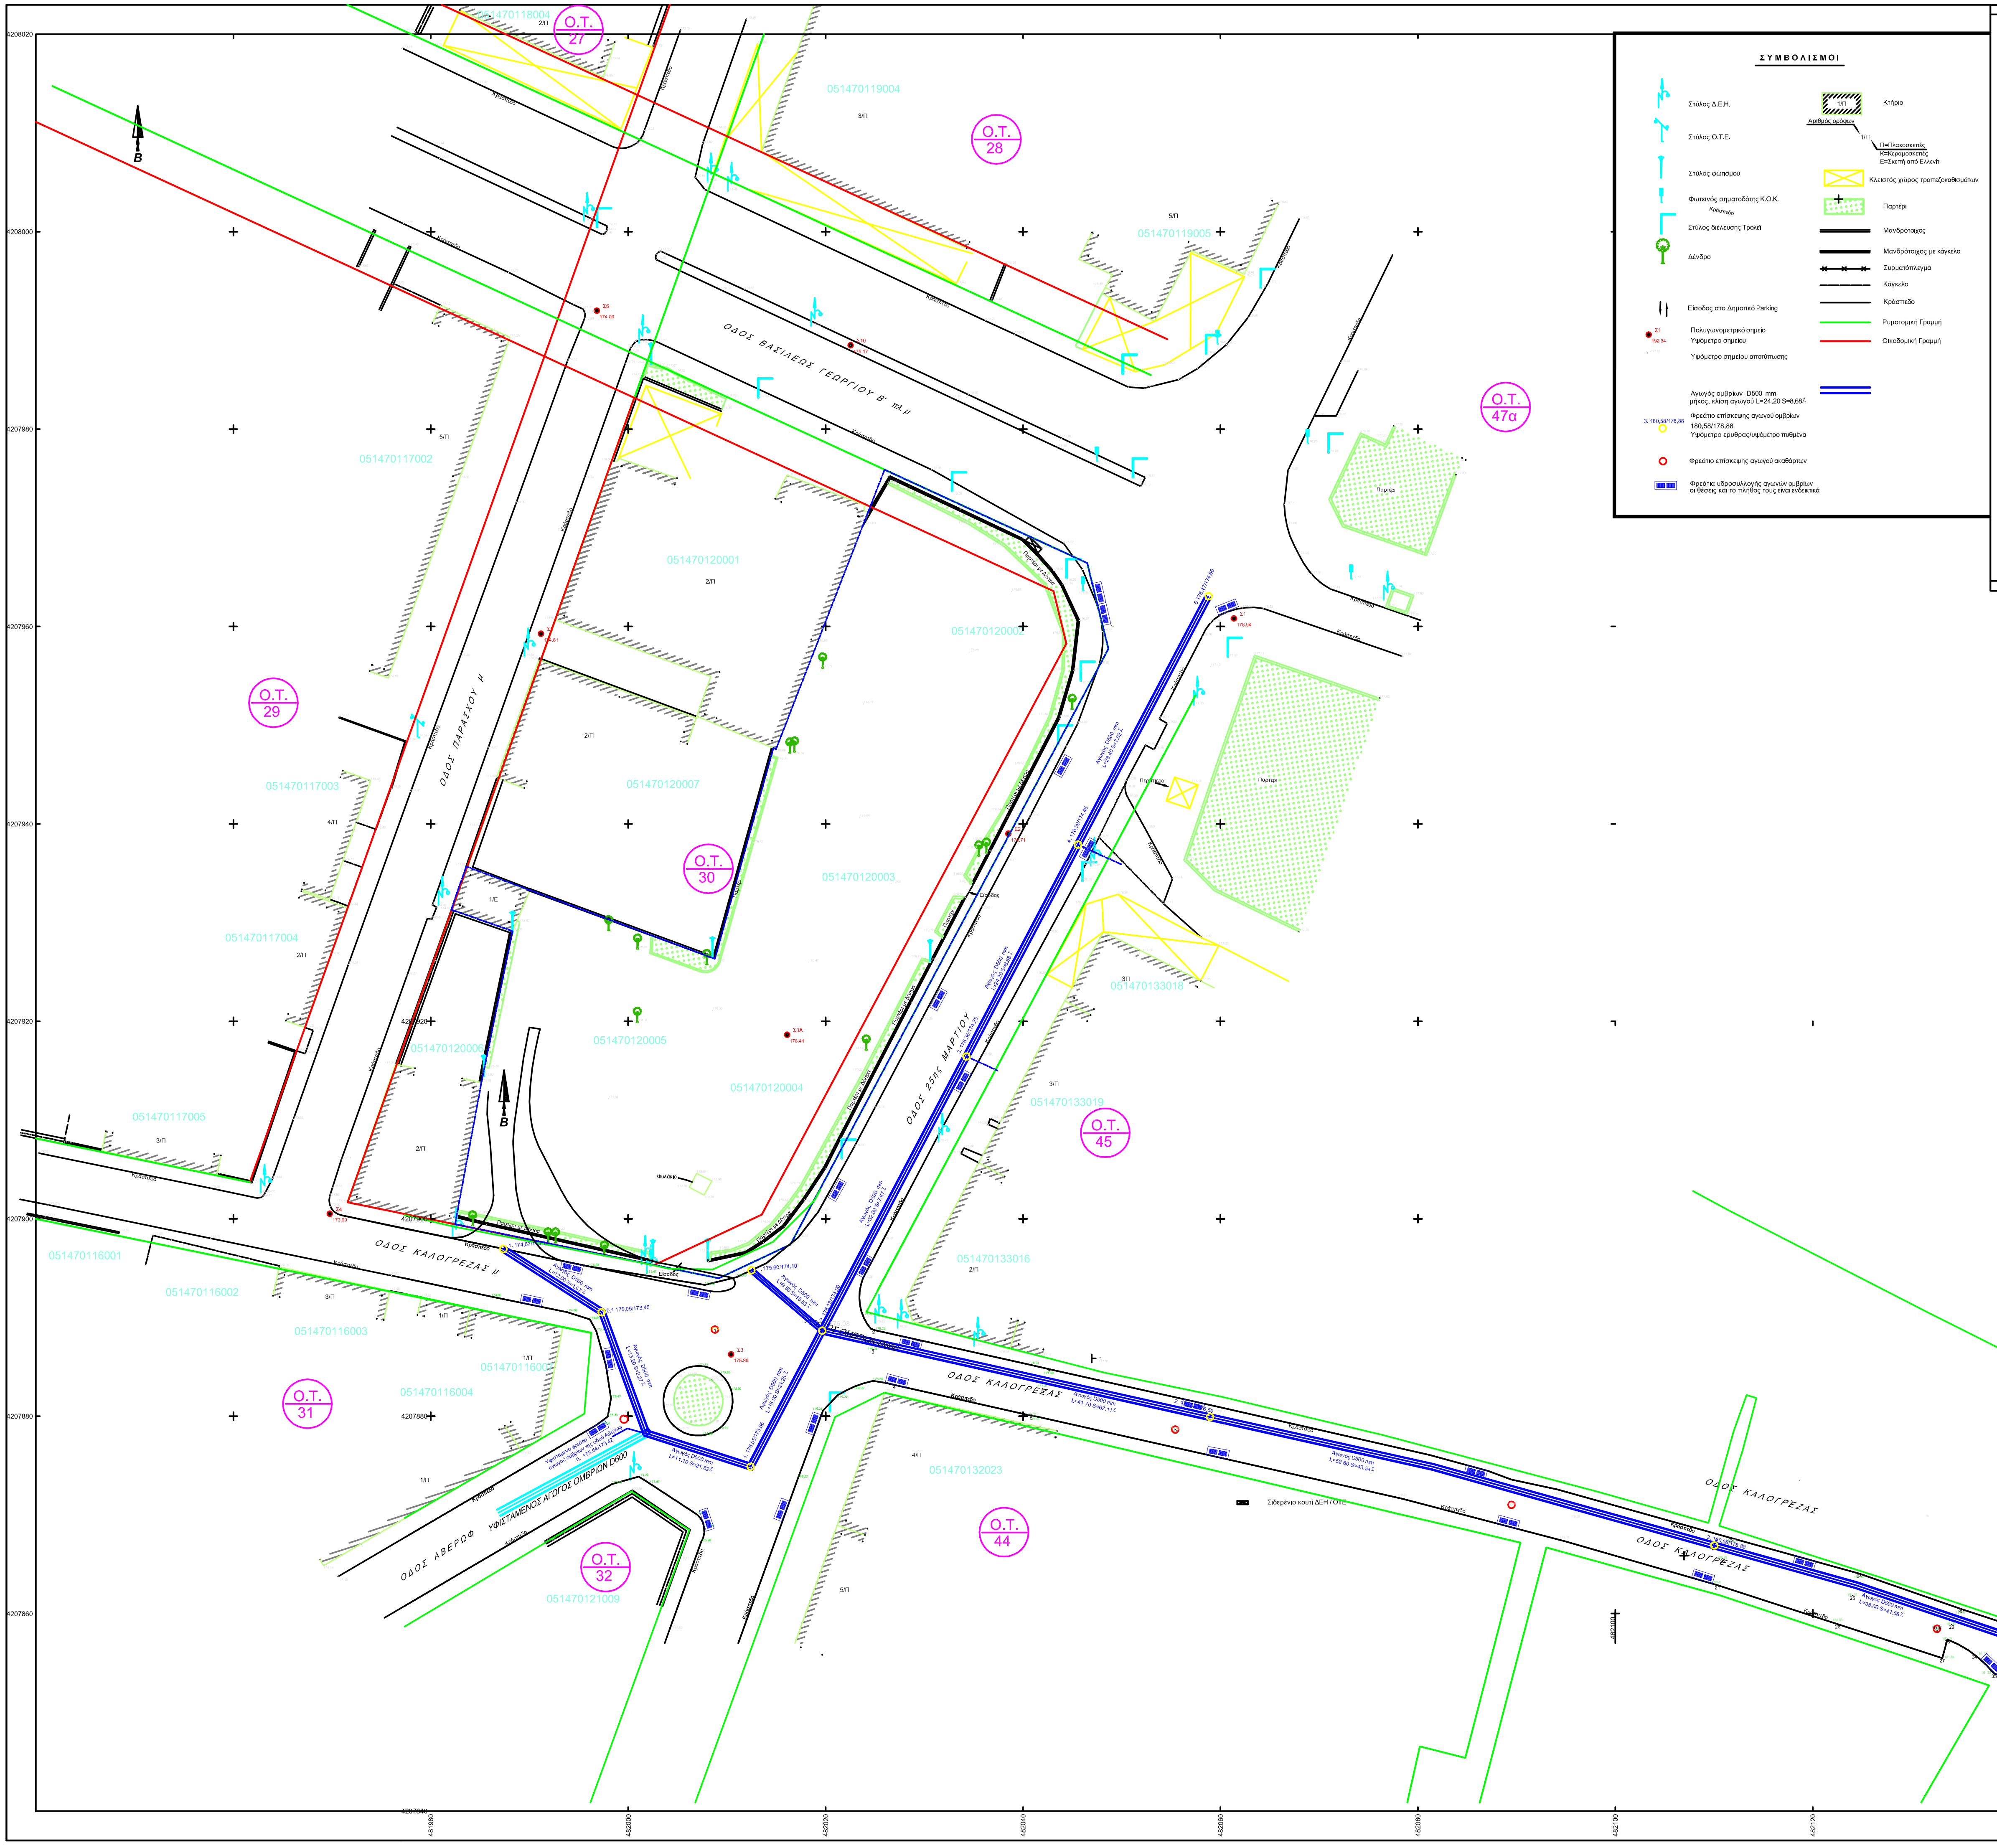
ΟΔΟΣ ΚΑΛΟΓΡΕΖΑΣ
ΟΔΟΣ 25ης ΜΑΡΤΙΟΥ
ΟΔΟΣ ΒΑΣΙΛΕΩΣ ΓΕΩΡΓΙΟΥ Β' πλ.μ
ΟΔΟΣ ΠΑΡΑΣΧΟΥ μ
ΟΔΟΣ ΑΒΕΡΩΦ
ΥΦΙΣΤΑΜΕΝΟΣ ΑΓΩΓΟΣ ΟΜΒΡΙΩΝ D600
Ο.Τ. 27
Ο.Τ. 28
Ο.Τ. 29
Ο.Τ. 30
Ο.Τ. 31
Ο.Τ. 32
Ο.Τ. 44
Ο.Τ. 45
Ο.Τ. 47α
Β
Παρτέρι
Σιδερένιο κουτί ΔΕΗ/ΟΤΕ
051470120001
051470120007
051470120003
051470120005
051470120004
051470117002
051470117003
051470117004
051470117005
051470119004
051470119003
051470116001
051470116002
051470116003
051470116004
051470121009
051470132023
051470133016
051470133019

ΣΥΜΒΟΛΙΣΜΟΙ

Στύλος Δ.Ε.Η.	Κτήριο
Στύλος Ο.Τ.Ε.	Αριθμός ορόφων 1/Π Π=Πλακοσκεπές Κ=Κεραμοσκεπές Ε=Σκεπή από Ελλενίτ
Στύλος φωτισμού	Κλειστός χώρος τραπεζοκαθισμάτων
Φωτεινός σηματοδότης Κ.Ο.Κ.	Παρτέρι
Κράσπεδο Στύλος διέλευσης Τρόλεϊ	Μανδρότοιχος
Δένδρο	Μανδρότοιχος με κάγκελο
	Συρματόπλεγμα
	Κάγκελο
Είσοδος στο Δημοτικό Parking	Κράσπεδο
Σ1 192.34 Πολυγωνομετρικό σημείο Υψόμετρο σημείου	Ρυμοτομική Γραμμή
193.81 Υψόμετρο σημείου αποτύπωσης	Οικοδομική Γραμμή
Αγωγός ομβρίων D500 mm μήκος, κλίση αγωγού L=24,20 S=8,68%	
3. 180,58/178,88 Φρεάτιο επίσκεψης αγωγού ομβρίων 180,58/178,88 Υψόμετρο ερυθρας/υψόμετρο πυθμένα	
Φρεάτιο επίσκεψης αγωγού ακαθάρτων	
Φρεάτια υδροσυλλογής αγωγών ομβρίων οι θέσεις και το πλήθος τους είναι ενδεικτικά	

ΕΛΛΗΝΙΚΗ ΔΗΜΟΚΡΑΤΙΑ
ΠΕΡΙΦΕΡΕΙΑ ΑΤΤΙΚΗΣ
ΔΗΜΟΣ ΧΑΛΑΝΔΡΙΟΥ
ΤΕΧΝΙΚΗ ΥΠΗΡΕΣΙΑ

ΜΕΛΕΤΗ : **«ΑΝΤΙΠΛΗΜΜΥΡΙΚΗ ΠΡΟΣΤΑΣΙΑ ΟΔΩΝ ΚΑΛΟΓΡΕΖΗΣ & 25ΗΣ ΜΑΡΤΙΟΥ »**

ΘΕΜΑ ΣΧΕΔΙΟΥ **ΟΡΙΖΟΝΤΙΟΓΡΑΦΙΑ ΑΓΩΓΩΝ ΟΜΒΡΙΩΝ**

ΑΡ. ΣΧΕΔΙΟΥ **1**

ΚΛΙΜΑΚΑ **1 : 200**

ΧΡΟΝΟΣ ΜΕΛΕΤΗΣ : ΦΕΒΡΟΥΑΡΙΟΣ 2018

ΤΕΧΝΙΚΗ ΥΠΗΡΕΣΙΑ ΔΗΜΟΥ ΧΑΛΑΝΔΡΙΟΥ

ΜΕΛΕΤΗΤΗΣ	ΕΓΚΡΙΘΗΚΕ	ΘΕΩΡΗΘΗΚΕ
ΚΡΙΚΟΧΩΡΙΤΗ ΠΗΓΗ ΠΟΛΙΤΙΚΟΣ ΜΗΧΑΝΙΚΟΣ Ε.Μ.Π	ΧΡΥΣΟΧΟΪΔΗ ΕΛΣΑ ΑΡΧΙΤΕΚΤΩΝ ΜΗΧΑΝΙΚΟΣ Ε.Μ.Π ΠΡΟΪΣΤΑΜΕΝΗ ΤΜΗΜΑΤΟΣ ΜΕΛΕΤΩΝ	**Κ. ΝΟΤΑ** **ΤΟΠΟΓΡΑΦΟΣ ΜΗΧ.** **ΔΙΕΥΘΥΝΤΡΙΑ Τ.Υ.**

Ψηφιακά
υπογεγραμμένο από
PETROS ZOGRAFOS
Ημερομηνία:
2018.04.03 08:09:07
EEST