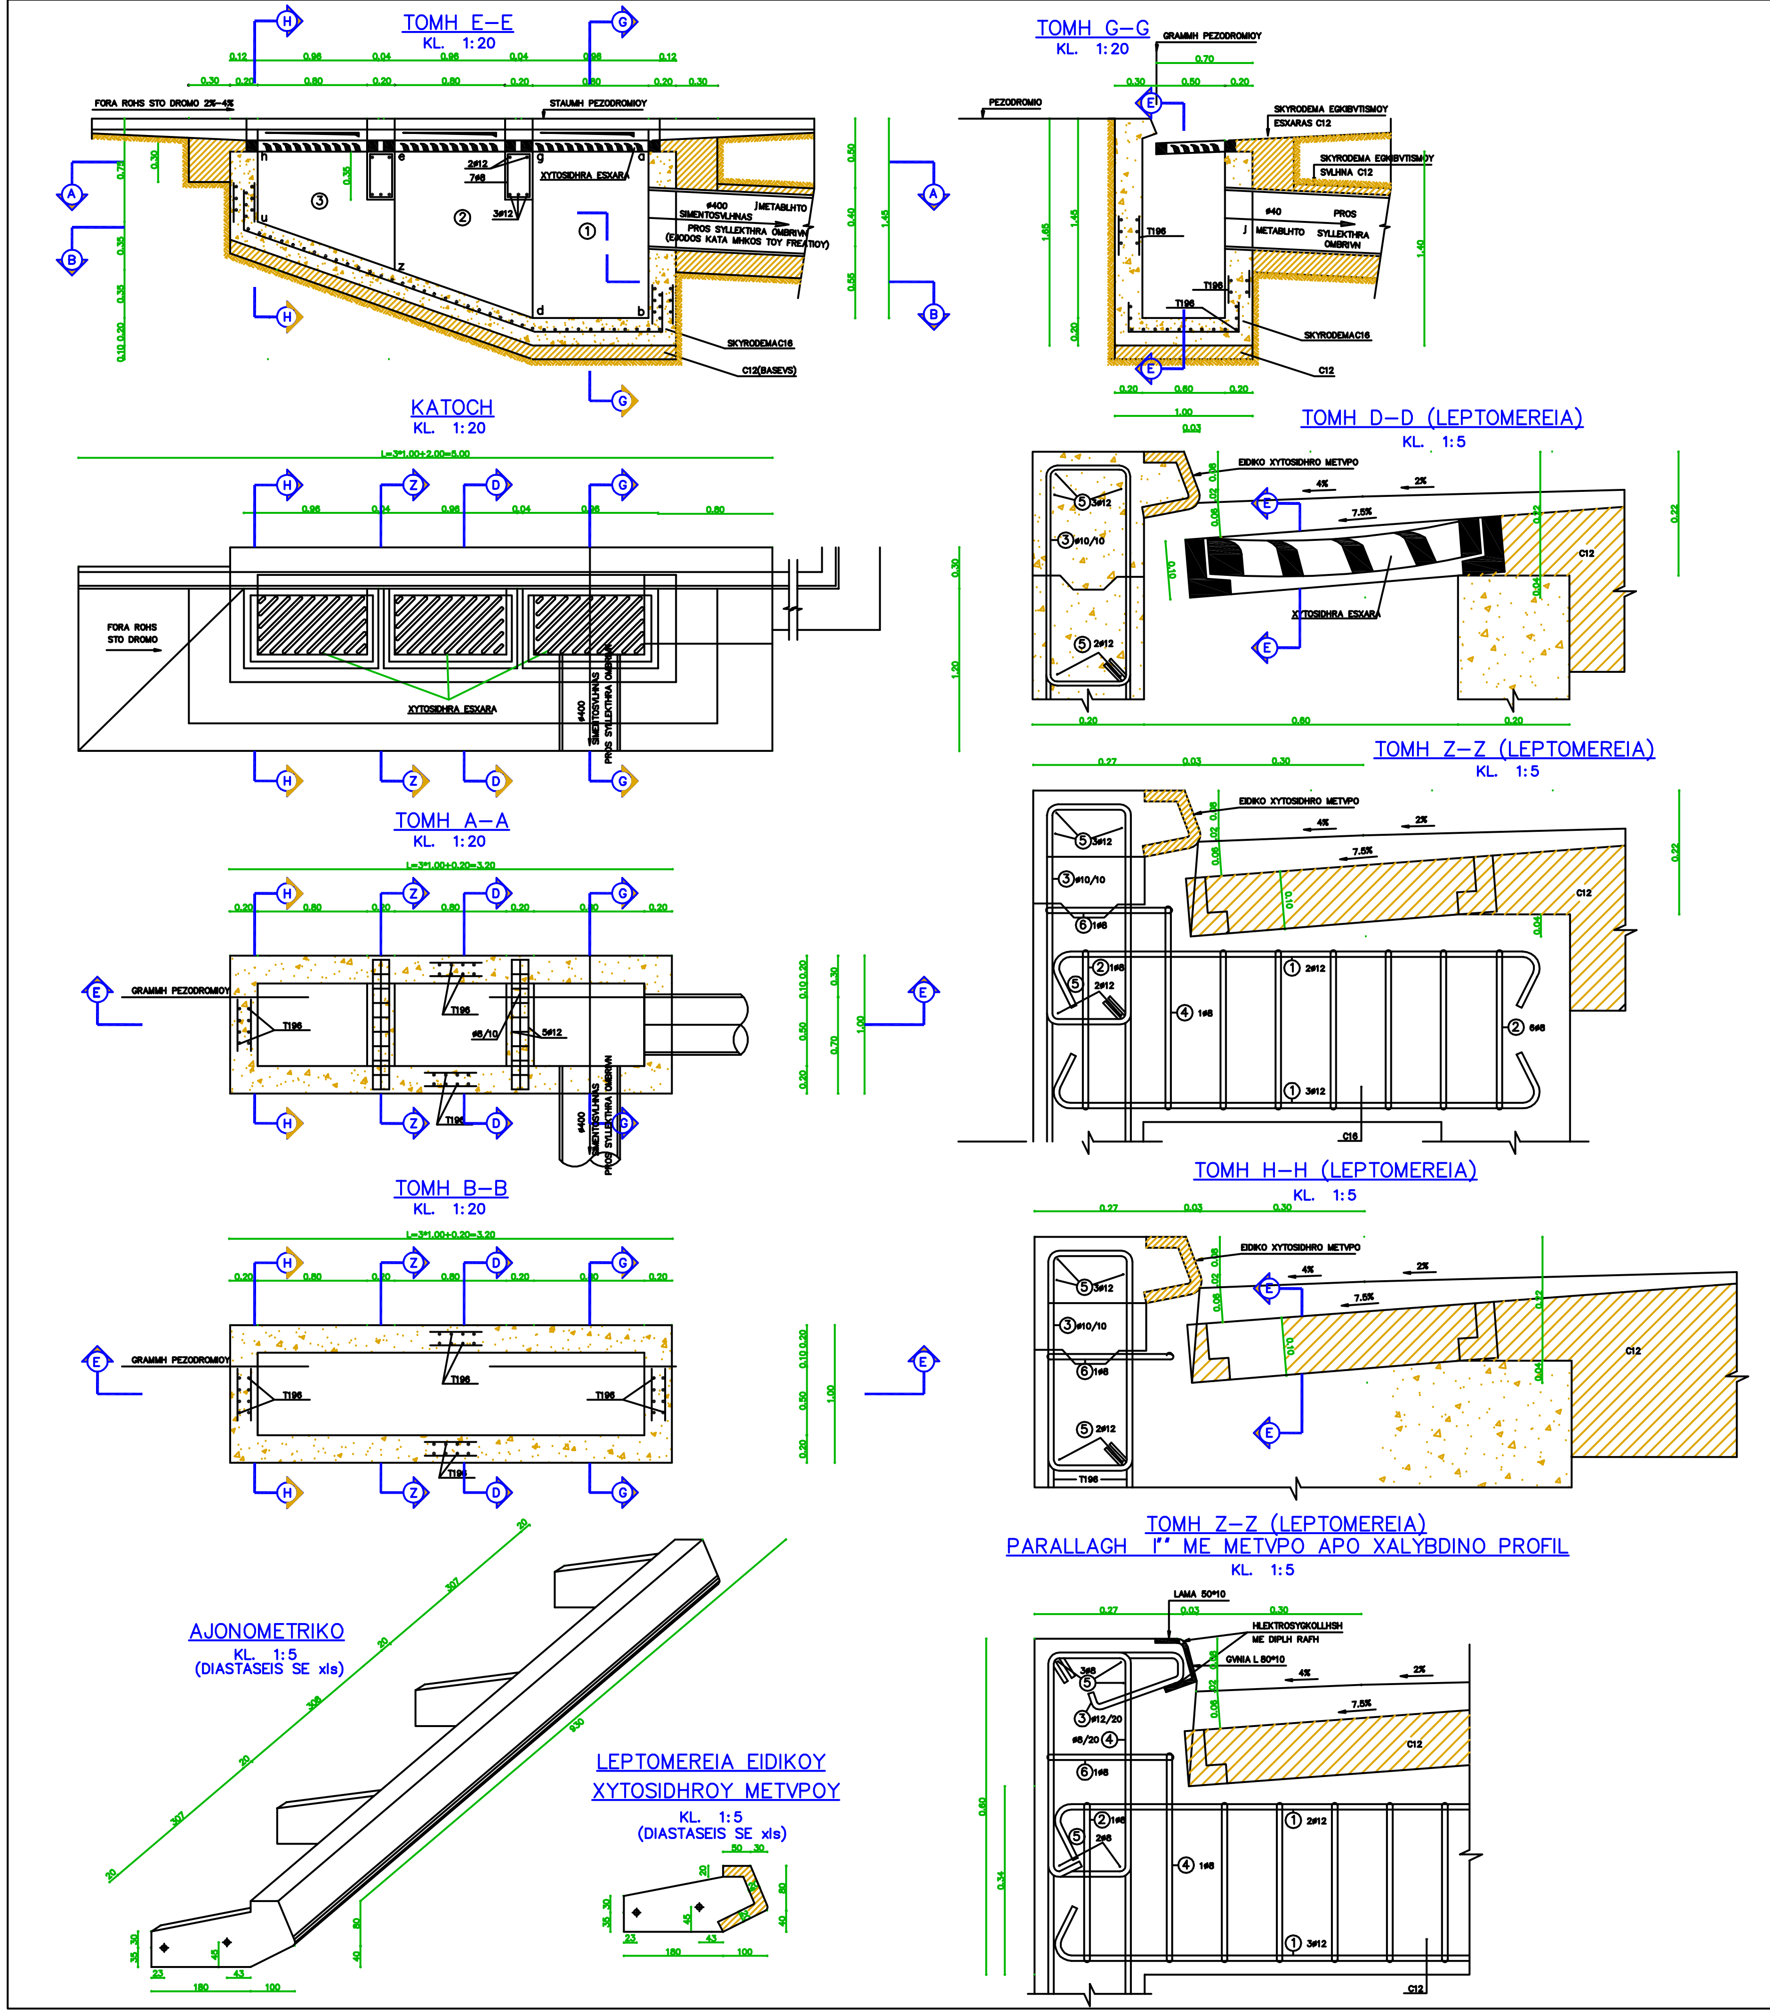

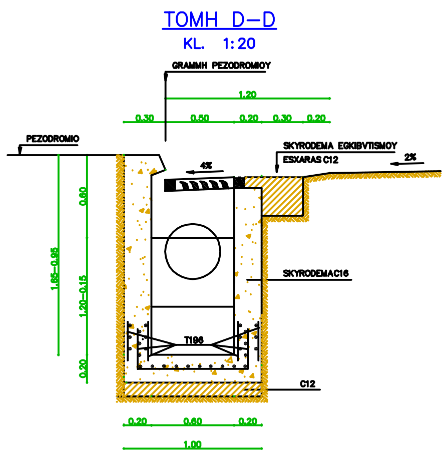

PINAKAS OPLISMOY (B500C)

A/A	SXHMA RABDOY	ø	BAROS XGR/MM	MHKOS TEMAX.	FREATIO FY (1 SXARA) PLHUOS	OLIKO MHKOS (M)	OLIKO BAROS (XGR)	FREATIO 2FY (2 SXARES) PLHUOS	OLIKO MHKOS (M)	OLIKO BAROS (XGR)	FREATIO 3FY (3 SXARES) PLHUOS	OLIKO MHKOS (M)	OLIKO BAROS (XGR)
1		12	0.888	1.13	–	–	–	5	5.65	5.02	10	11.30	10.03
2		8	0.395	1.02	–	–	–	7	7.14	2.82	14	14.28	5.64
3		10	0.617	1.28	12	15.36	9.48	22	28.16	17.37	32	40.96	25.27
4		8	0.395	1.24	–	–	–	1	1.24	0.49	2	2.48	0.98
5		12	0.888	N+0.33	5	6.65	5.91	5	11.65	10.34	5	16.65	14.79
6		8	0.395	0.94	2	1.88	0.74	3	2.82	1.11	4	3.76	1.49
(N=ARIUMOS SXARVN)				SYNOLO			16.13			37.05			58.20

PINAKAS OPLISMOY (B500C)GIA THN PARALLAGH 1"

A/A	SXHMA RABDOY	ø	BAROS XGR/MM	MHKOS TEMAX.	FREATIO FY (1 SXARA) PLHUOS	OLIKO MHKOS (M)	OLIKO BAROS (XGR)	FREATIO 2FY (2 SXARES) PLHUOS	OLIKO MHKOS (M)	OLIKO BAROS (XGR)	FREATIO 3FY (3 SXARES) PLHUOS	OLIKO MHKOS (M)	OLIKO BAROS (XGR)
1		12	0.888	1.13	–	–	–	5	5.65	5.02	10	11.30	10.03
2		8	0.395	1.02	–	–	–	8	8.16	3.22	17	17.34	6.85
3		12	0.888	1.07	6	6.42	5.70	11	11.77	10.40	16	17.12	15.20
4		8	0.395	1.24	6	1.49	2.94	12	1.88	3.35	18	22.32	8.82
5		8	0.395	N+0.14	5	5.15	2.25	5	10.70	4.23	5	15.70	6.20
6		8	0.395	0.94	2	1.88	0.74	3	2.82	1.11	4	3.76	1.49
(N=ARIUMOS SXARVN)				SYNOLO			11.63			29.91			48.59

PARATHRHSEIS

1. H DIATAJH TOY FREATIOY YDROSYLLOGHS AFORA TO FREATIO 3 ANOIGMATVN.

TA STOIXEIA THS DIATAJHS AYTHS EFARMOZONTAI KAI SE OLES TIS PERIPTVSEIS 1 EVS KAI 3 ANOIGMATVN ME KATASKEYH TMHMATVN TOY FREATIOY VS EJHS ME ANAFORA STHN ENDEIJH THS TOMHS E–E.

	FY 1 SXARA	2FY 2 SXARES	3FY 3 SXARES
UALAMOI	①	①+②	①+②+③
ESVTERIKES EPIFANEIES	a–b–d–g	e–a–b–d–z	h–a–b–d–u
L	3	4	5
l	1.20	2.20	3.20

2. H DIAMORFVSH TVN EGKARSIVN KLISEVN TOY ODOSTRVMATOS KAI SKYRODEMATOS EGKIBVTISMOY ANANTH KAI KATANTH TOY FREATIOY YDROSYLLOGHS EINAI ANEJARTHTH TOY ARIUMOY ANOIGMATVN.

3. H APOSTASH TOY FREATIOY YDROSYLLOGHS APO TH GVNIA TOY PEZODROMIOY KAUORIZETAI APO TIS EKASTOTE SYNUHKES KYKLOFORIAS KAI TH UESH THS DIABASEVS PEZVN.

4. H KATASKEYH FREATIOY TYPOY A SYNISTATAI SE PERIOXES OPOY YPARXEI KATASKEYASMENO H BRISKETAI YPO KATASKEYH DIKTYO AKAUARTVN.

5. H PARALLAGH I UA XRHSIMOPOIEITAI SE EJAIRETIKES PERIPTVSEIS OPOY DIAPISTVNETAI ADYNAMIA EFARMOGHS TOY XYTOSIDHROY METVPOY.

Ψηφιακά υπογεγραμμένο από PETROS ZOGRAFOS
Ημερομηνία: 2018.04.03 08:16:24 EEST

ΕΛΛΗΝΙΚΗ ΔΗΜΟΚΡΑΤΙΑ
ΠΕΡΙΦΕΡΕΙΑ ΑΤΤΙΚΗΣ
ΔΗΜΟΣ ΧΑΛΑΝΔΡΙΟΥ
ΤΕΧΝΙΚΗ ΥΠΗΡΕΣΙΑ

ΜΕΛΕΤΗ :	«ΑΝΤΙΠΛΗΜΜΥΡΙΚΗ ΠΡΟΣΤΑΣΙΑ ΚΑΛΟΓΡΕΖΗΣ & 25ΗΣ ΜΑΡΤΙΟΥ»	
ΘΕΜΑ ΣΧΕΔΙΟΥ	ΤΥΠΙΚΟ ΦΡΕΑΤΙΟ ΥΔΡΟΣΥΛΛΟΓΗΣ	ΑΡ. ΣΧΕΔΙΟΥ 7 ΚΛΙΜΑΚΑ 1:25

ΧΡΟΝΟΣ ΜΕΛΕΤΗΣ : ΦΕΒΡΟΥΑΡΙΟΣ 2018

ΤΕΧΝΙΚΗ ΥΠΗΡΕΣΙΑ ΔΗΜΟΥ ΧΑΛΑΝΔΡΙΟΥ

ΜΕΛΕΤΗΤΗΣ	ΕΓΚΡΙΘΗΚΕ	ΘΕΩΡΗΘΗΚΕ
ΚΡΙΚΟΧΩΡΙΤΗ ΠΗΓΗ ΠΟΛΙΤΙΚΟΣ ΜΗΧΑΝΙΚΟΣ Ε.Μ.Π	ΧΡΥΣΟΧΟΪΔΗ ΕΛΣΑ ΑΡΧΙΤΕΚΤΩΝ ΜΗΧΑΝΙΚΟΣ Ε.Μ.Π ΠΡΟΙΣΤΑΜΕΝΗ ΤΜΗΜΑΤΟΣ ΜΕΛΕΤΩΝ	Κ. ΝΟΤΑ ΤΟΠΟΓΡΑΦΟΣ ΜΗΧ. ΔΙΕΥΘΥΝΤΡΙΑ Τ.Υ.