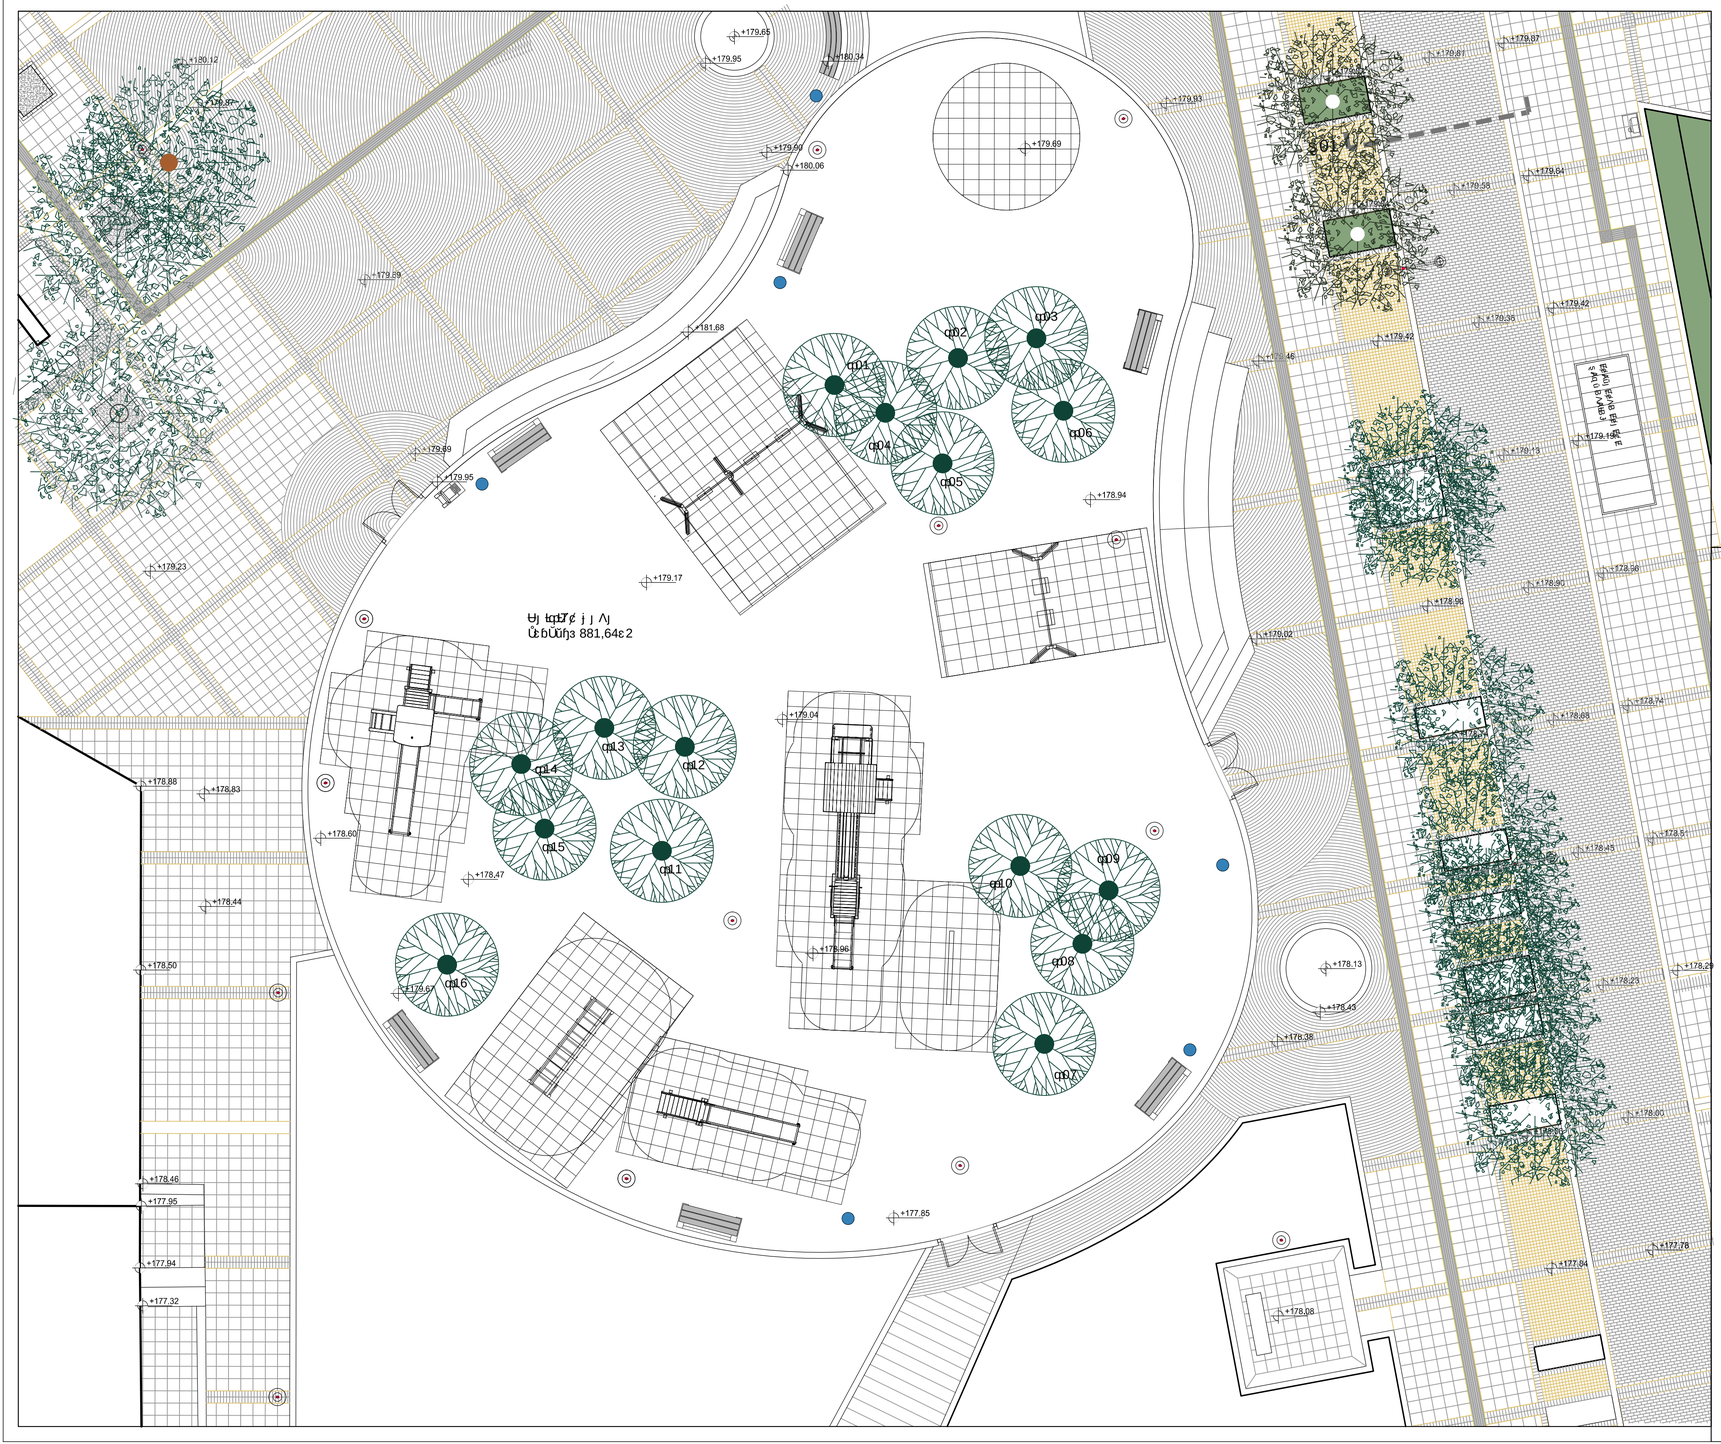

Ψηφιακά υπογεγραμμένο από ELISAVET CHRYSOCHOIDI
Ημερομηνία: 2018.07.12 13:22:57 EEST

ΕΛΛΗΝΙΚΗ ΔΗΜΟΚΡΑΤΙΑ
ΠΕΡΙΦΕΡΕΙΑ ΑΤΤΙΚΗΣ
ΔΗΜΟΣ ΧΑΛΑΝΔΡΙΟΥ
Δ/ΝΣΗ ΤΕΧΝΙΚΩΝ ΥΠΗΡΕΣΙΩΝ

ΑΛΛΩΒ: ΙΟΙΙ ΕΣΙ ΤΙΙ ΕΕΣΕΣΑΕΣ ΣΙΙ ΩΒΑΟΙ ΟΙΙ ΕΣΙΣΟΙ ΟΙΙ ΙΙΙ ΑΟΙ ΟΙ ΤΙΙ Ε ΤΒΕΟΒΙ ΑΕΣΟΙ ΙΙ ΑΟΙ

ΩΑΕΣ: ΤΑΟΕΛΕΣΙΙ ΕΣΙ ΕΑΙ ΙΙ ΣΙ ΟΣΛΕΒΙ

ΑΛΩΒΣΒΕΣΕ: ΣΕΖ ΒΕΙ ΙΙ ΣΙ ΟΣΛΕΒΙ

ΕΙ ΑΣΒΕ: ΑΠΟΤΥΠΩΣΗ ΥΦΙΣΤΑΜΕΝΗΣ ΔΙΑΜΟΡΦΩΣΗΣ ΠΑΙΔΙΚΗΣ ΧΑΡΑΣ	ΙΛΕΙ ΑΣΒΙ: ΑΠ 02
	ΤΣΕΖΙΙ: 1:100

ΙΟΑΤΙΛΟΙΙΟΣ ..../ ..../ 2018 ΩΑΛΟΙΟΣ ΩΣΤΑ Σ΄ΙΙΟΣΩΩΣΕΣΙΟΣΙΟΣΙΟ