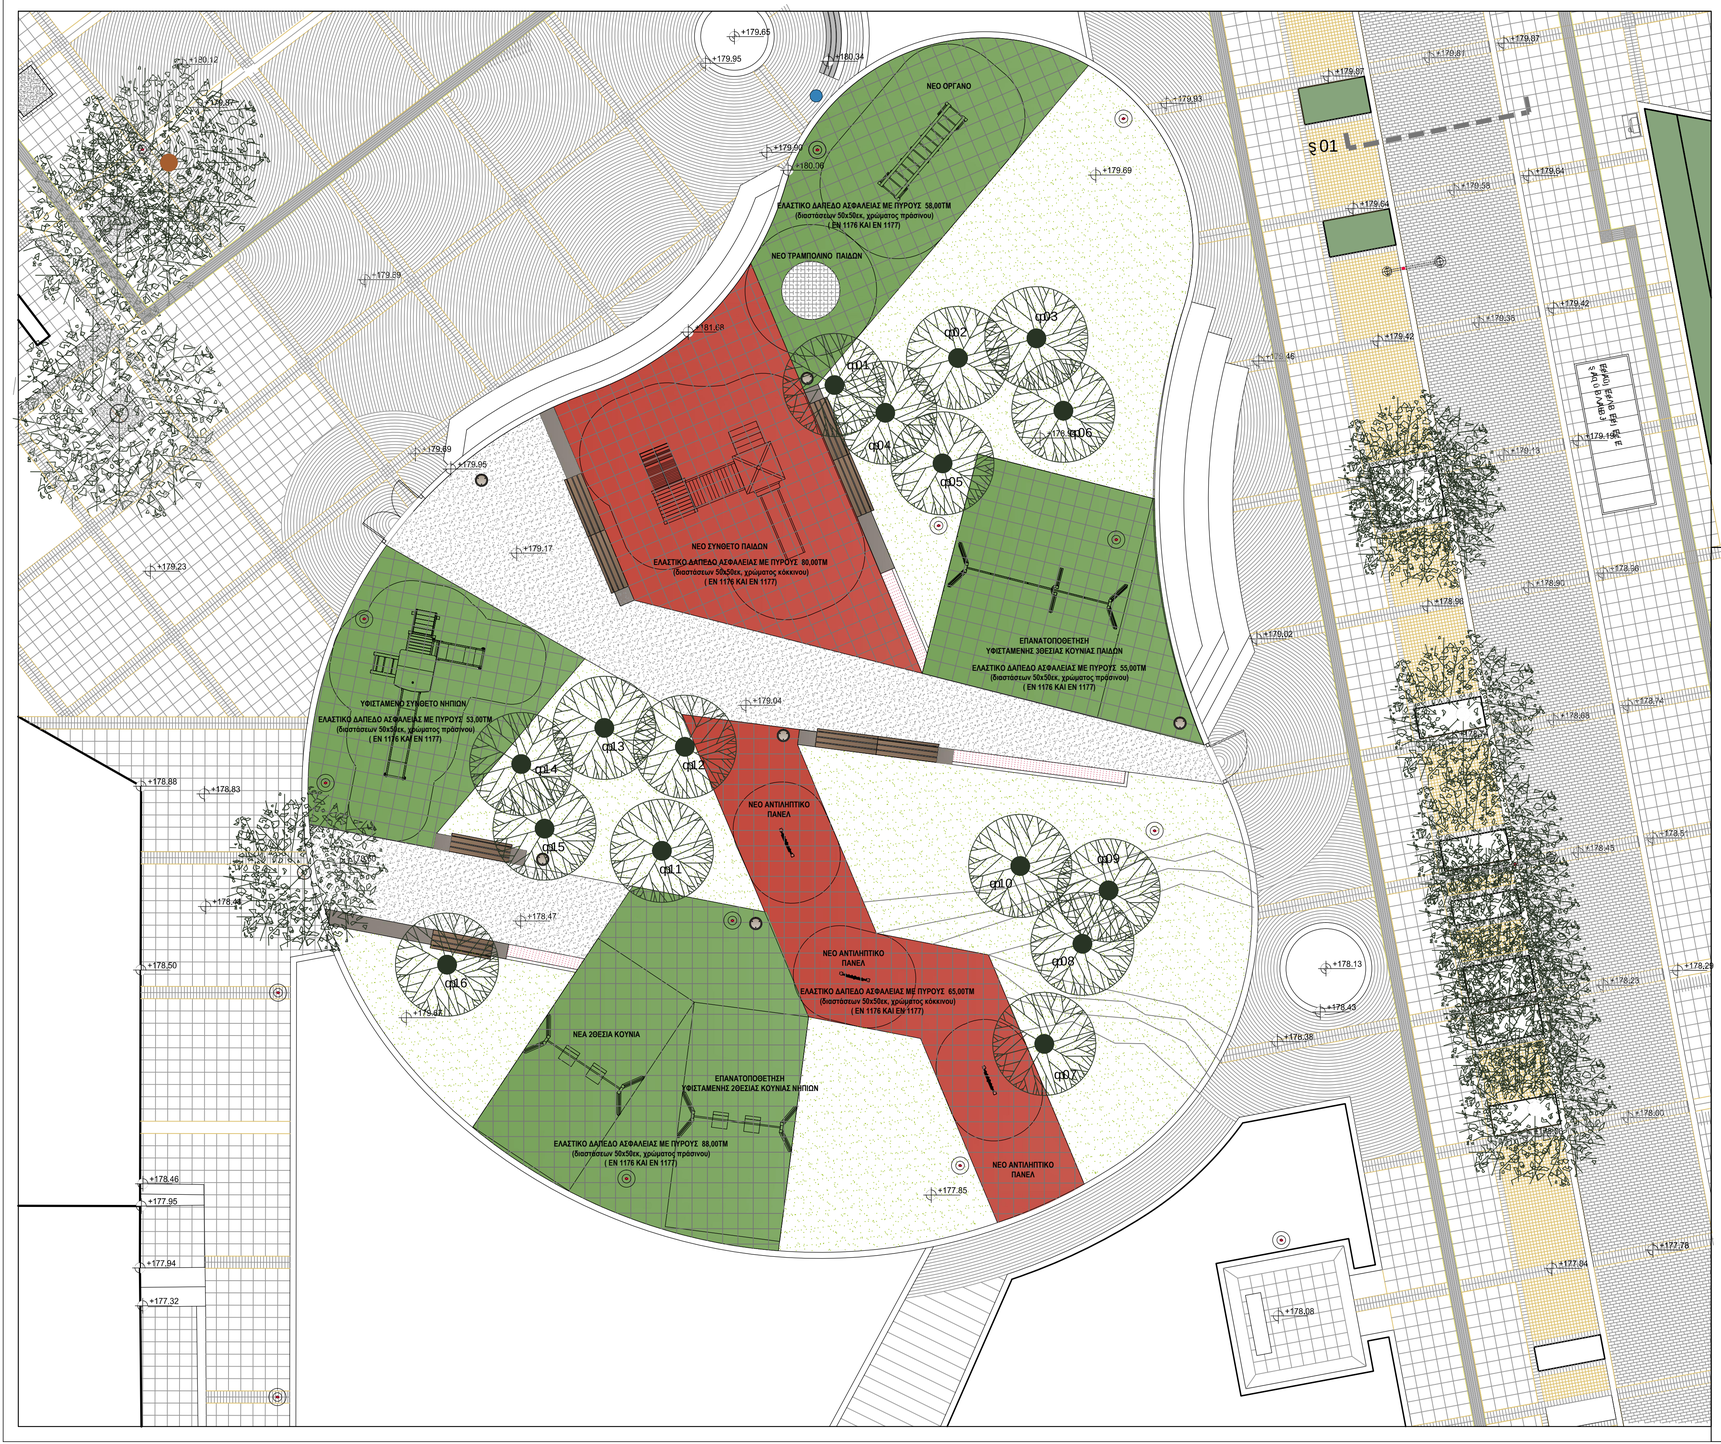
ΝΕΟ ΟΡΓΑΝΟ
ΕΛΑΣΤΙΚΟ ΔΑΠΕΔΟ ΑΣΦΑΛΕΙΑΣ ΜΕ ΠΥΡΟΥΣ 58,00ΤΜ
(διαστάσεων 50x50εκ, χρώματος πράσινου)
(EN 1176 ΚΑΙ EN 1177)
ΝΕΟ ΤΡΑΜΠΟΛΙΝΟ ΠΑΙΔΩΝ
ΝΕΟ ΣΥΝΘΕΤΟ ΠΑΙΔΩΝ
ΕΛΑΣΤΙΚΟ ΔΑΠΕΔΟ ΑΣΦΑΛΕΙΑΣ ΜΕ ΠΥΡΟΥΣ 80,00ΤΜ
(διαστάσεων 50x50εκ, χρώματος κόκκινου)
(EN 1176 ΚΑΙ EN 1177)
ΕΠΑΝΑΤΟΠΟΘΕΤΗΣΗ
ΥΦΙΣΤΑΜΕΝΗΣ ΖΘΕΣΙΑΣ ΚΟΥΝΙΑΣ ΠΑΙΔΩΝ
ΕΛΑΣΤΙΚΟ ΔΑΠΕΔΟ ΑΣΦΑΛΕΙΑΣ ΜΕ ΠΥΡΟΥΣ 55,00ΤΜ
(διαστάσεων 50x50εκ, χρώματος πράσινου)
(EN 1176 ΚΑΙ EN 1177)
ΥΦΙΣΤΑΜΕΝΟ ΣΥΝΘΕΤΟ ΝΗΠΙΩΝ
ΕΛΑΣΤΙΚΟ ΔΑΠΕΔΟ ΑΣΦΑΛΕΙΑΣ ΜΕ ΠΥΡΟΥΣ 53,00ΤΜ
(διαστάσεων 50x50εκ, χρώματος πράσινου)
(EN 1176 ΚΑΙ EN 1177)
ΝΕΟ ΑΝΤΙΗΠΙΤΙΚΟ ΠΑΝΕΑ
ΝΕΟ ΑΝΤΙΗΠΙΤΙΚΟ ΠΑΝΕΑ
ΕΛΑΣΤΙΚΟ ΔΑΠΕΔΟ ΑΣΦΑΛΕΙΑΣ ΜΕ ΠΥΡΟΥΣ 65,00ΤΜ
(διαστάσεων 50x50εκ, χρώματος κόκκινου)
(EN 1176 ΚΑΙ EN 1177)
ΝΕΟ ΑΝΤΙΗΠΙΤΙΚΟ ΠΑΝΕΑ
ΝΕΑ ΖΘΕΣΙΑ ΚΟΥΝΙΑ
ΕΠΑΝΑΤΟΠΟΘΕΤΗΣΗ
ΥΦΙΣΤΑΜΕΝΗΣ ΖΘΕΣΙΑΣ ΚΟΥΝΙΑΣ ΝΗΠΙΩΝ
ΕΛΑΣΤΙΚΟ ΔΑΠΕΔΟ ΑΣΦΑΛΕΙΑΣ ΜΕ ΠΥΡΟΥΣ 88,00ΤΜ
(διαστάσεων 50x50εκ, χρώματος πράσινου)
(EN 1176 ΚΑΙ EN 1177)
Ρ01
Ρ02
Ρ03
Ρ04
Ρ05
Ρ06
Ρ07
Ρ08
Ρ09
Ρ10
Ρ11
Ρ12
Ρ13
Ρ14
Ρ15
Ρ16
