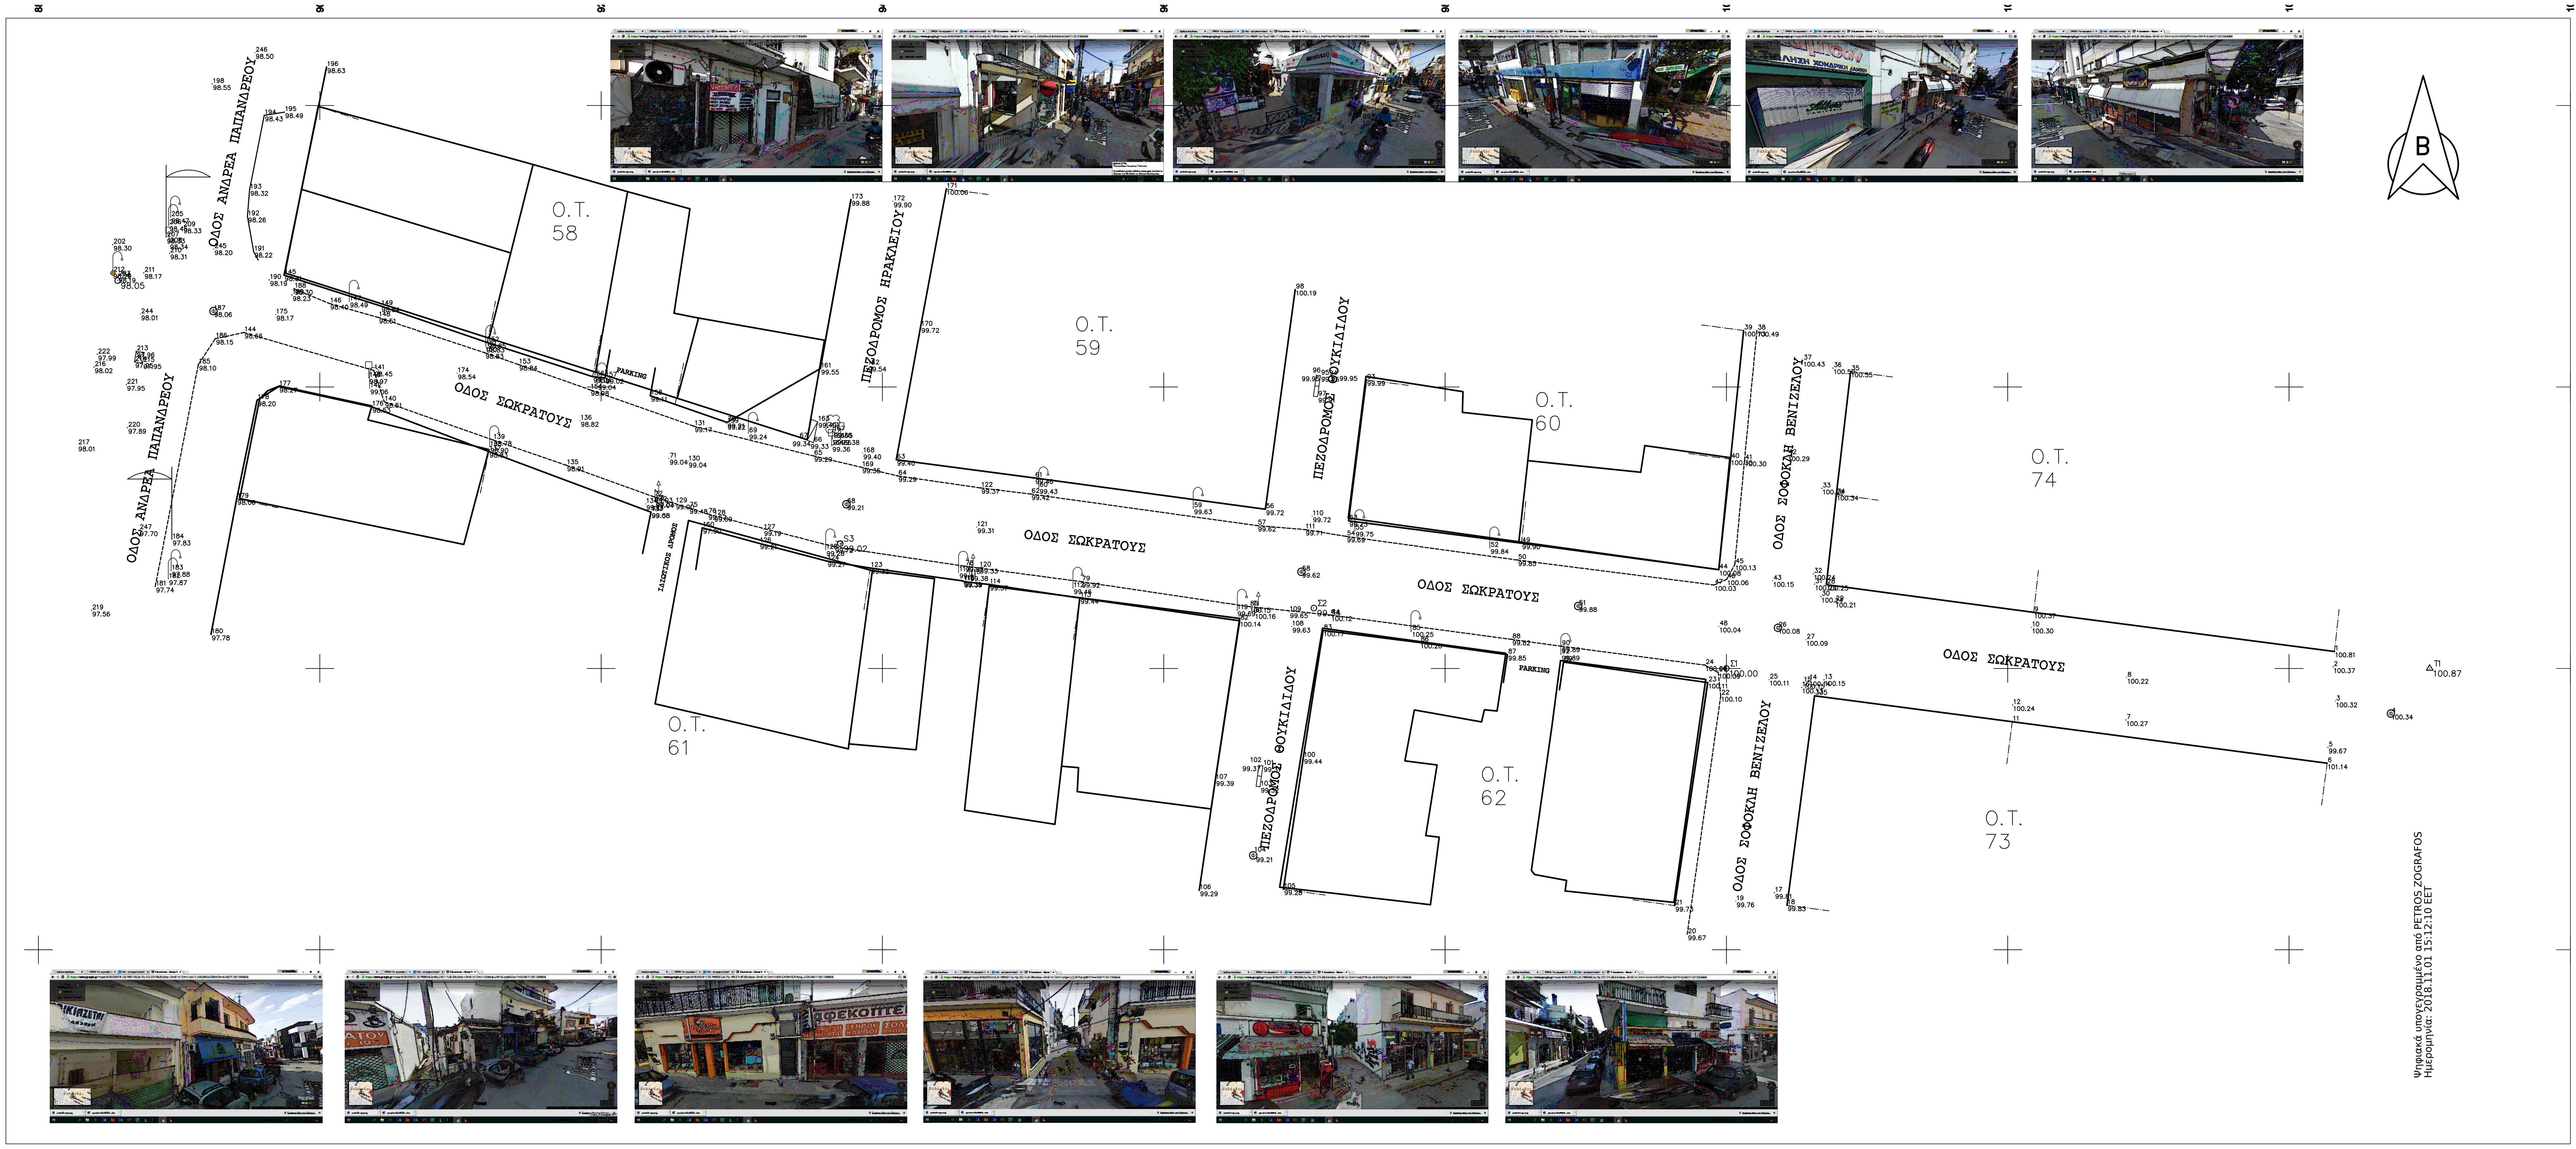
ΟΔΟΣ ΑΝΔΡΕΑ ΠΑΠΑΝΔΡΕΟΥ
ΟΔΟΣ ΣΩΚΡΑΤΟΥΣ
ΠΕΖΟΔΡΟΜΟΣ ΗΡΑΚΛΕΙΟΥ
ΠΕΖΟΔΡΟΜΟΣ ΘΟΥΚΙΔΙΔΟΥ
ΟΔΟΣ ΣΟΦΟΚΛΗ ΒΕΝΙΖΕΛΟΥ
Ο.Τ. 58
Ο.Τ. 59
Ο.Τ. 60
Ο.Τ. 61
Ο.Τ. 62
Ο.Τ. 73
Ο.Τ. 74
PARKING
B
980
1000
1020
1040
880
900
920
940
960
1060

Ψηφιακά υπογεγραμμένο από PETROS ZOGRAFOS
Ημερομηνία: 2018.11.01 15:12:10 EET

ΥΡΟΜΝΗΜΑ

- Stylow Fvtismoy
- Kolvna DEH
- Kolvna HLPAP
- Pinakida Kykloforiaw
- Pilar
- Freatio OTE
- Freatio Apoxeteyshw
- Dendro

ΕΛΛΗΝΙΚΗ ΔΗΜΟΚΡΑΤΙΑ
ΝΟΜΑΡΧΙΑ ΑΤΤΙΚΗΣ
ΔΗΜΟΣ ΧΑΛΑΝΔΡΙΟΥ
ΤΕΧΝΙΚΗ ΥΠΗΡΕΣΙΑ

ΟΡΙΖΟΝΤΙΟΓΡΑΦΙΚΗ ΚΑΙ ΥΨΟΜΕΤΡΙΚΗ ΑΠΟΤΥΠΩΣΗ

ΟΔΟΣ ΣΩΚΡΑΤΟΥΣ (ΑΠΟ ΣΟΦ.ΒΕΝΙΖΕΛΟΥ ΕΩΣ ΑΝΔ.ΠΑΠΑΝΔΡΕΟΥ)

ΚΛΙΜΑΚΑ
1:200

Προβολικό σύστημα
ΑΥΘΑΙΡΕΤΟ

ΤΟΠΟΓΡΑΦΙΚΟ ΔΙΑΓΡΑΜΜΑ

ΑΡ. ΣΧΕΔΙΟΥ
T1

ΗΜΕΡΟΜΗΝΙΑ
ΝΟΕΜΒΡΙΟΣ 2017

ΣΥΝΤΑΞΑΣ	Γ.ΚΑΡΟΥΣΟΣ ΤΟΠ.ΜΗΧ.Τ.Ε.	
ΠΡΟΙΣΤΑΜΕΝΟΣ	Γ. ΞΥΔΟΠΟΥΛΟΣ ΤΟΠΟΓΡΑΦΟΣ.ΜΗΧ.	
ΔΙΕΥΘΥΝΤΗΣ Τ.Υ.	Κ. ΝΟΤΑ ΤΟΠΟΓΡΑΦΟΣ.ΜΗΧ.	


ΟΔΟΣ ΑΝΔΡΕΑ ΠΑΠΑΝΔΡΕΟΥ
ΚΑΤΑΣΤΗΜΑΤΑ
ΟΔΟΣ ΣΩΚΡΑΤΟΥΣ
ΠΕΖΟΔΡΟΜΟΣ ΗΡΑΚΛΕΙΟΥ
ΔΙΑΤΗΡΗΣΗ ΥΦΙΣΤΑΜΕΝΟΥ PILLAR
ΠΕΖΟΔΡΟΜΟΣ ΘΟΥΚΙΔΙΔΟΥ
ΒΑΤΑ
ΟΠΩΡΟΠΩΛΕΙΟ
ΟΔΟΣ ΣΟΦΟΚΛΗ ΒΕΝΙΖΕΛΟΥ
ΦΑΡΜΑΚΕΙΟ
Ο.Τ. 58
Ο.Τ. 59
Ο.Τ. 60
Ο.Τ. 61
Ο.Τ. 62
Ο.Τ. 73
Ο.Τ. 74
3,4
1,8
B

ΥΠΟΜΝΗΜΑ		
▦	ΖΩΝΗ ΟΔΕΥΣΗΣ ΟΧΗΜΑΤΩΝ ΠΛΑΤΟΥΣ 3.40Μ ΚΥΒΟΛΙΘΟΣ 10Χ20Χ6 ΧΡΩΜ. ΓΚΡΙ ΣΕ ΑΜΜΟ 3 ΕΚ. ΚΑΙ ΥΠΟΒΑΣΗ ΑΠΟ ΣΚΥΡΟΔΕΜΑ	275ΤΜ
🟥	ΦΙΛΕΤΑ 40 ΕΚ ΑΠΟ ΚΥΒΟΛΙΘΟ 10Χ20Χ6 ΧΡΩΜ. ΚΟΚΚΙΝΟ ΣΕ ΑΜΜΟ 3 ΕΚ. ΚΑΙ ΥΠΟΒΑΣΗ ΑΠΟ ΣΚΥΡΟΔΕΜΑ	155ΤΜ
▦	ΖΩΝΗ ΟΔΕΥΣΗΣ ΠΕΖΩΝ ΕΛΑΧΙΣΤΟΥ ΠΛΑΤΟΥΣ 1.50Μ ΑΠΟ ΤΣΙΜΕΝΤΟΠΛΑΚΕΣ 40Χ40 ΕΚ	430ΤΜ
	ΔΕΝΤΡΑ ΥΨΟΥΣ ~3Μ ΜΕ ΚΟΡΜΟ Δ~15-20 ΕΚ. ΜΕ ΜΕΤΑΛΛΙΚΗ ΣΧΑΡΑ 0.80Χ0.80. ΑΥΤΟΜΑΤΟ ΠΟΤΙΣΤΙΚΟ ΣΥΣΤΗΜΑ	24 ΤΕΜ
° °	ΜΕΤΑΛΛΙΚΑ ΚΟΛΩΝΑΚΙΑ- ΕΜΠΟΔΙΑ ΑΝΑ 1.60Μ	100 ΤΕΜ
🟩	ΖΑΡΝΤΙΝΙΕΡΕΣ ΜΕ ΚΡΑΣΠΕΔΑ ΑΠΟ ΣΚΥΡΟΔΕΜΑ ΚΑΙ ΦΥΤΕΥΣΗ	30ΤΜ
🟨	ΟΔΗΓΟΣ ΤΥΦΛΩΝ ΜΕ ΕΙΔΙΚΕΣ ΠΛΑΚΕΣ 40Χ40	105 Μ
■■	ΦΡΕΑΤΙΟ ΥΔΡΟΣΥΛΛΟΓΗΣ ΤΥΠΟΥ 2ΦΥ	2 ΤΕΜ
🟧	ΣΧΑΡΕΣ ΥΔΡΟΣΥΛΛΟΓΗΣ 1,00Χ0,40 ΑΠΟ ΕΛΑΤΟ ΧΥΤΟΣΙΔΗΡΟ (DUCTILE IRON)	6 ΤΕΜ

ΕΛΛΗΝΙΚΗ ΔΗΜΟΚΡΑΤΙΑ
ΝΟΜΑΡΧΙΑ ΑΤΤΙΚΗΣ
ΔΗΜΟΣ ΧΑΛΑΝΔΡΙΟΥ
ΤΕΧΝΙΚΗ ΥΠΗΡΕΣΙΑ

ΠΡΟΤΑΣΗ ΔΙΑΜΟΡΦΩΣΗΣ

ΟΔΟΣ ΣΩΚΡΑΤΟΥΣ (ΑΠΟ ΣΟΦ.ΒΕΝΙΖΕΛΟΥ ΕΩΣ ΑΝΔ.ΠΑΠΑΝΔΡΕΟΥ)

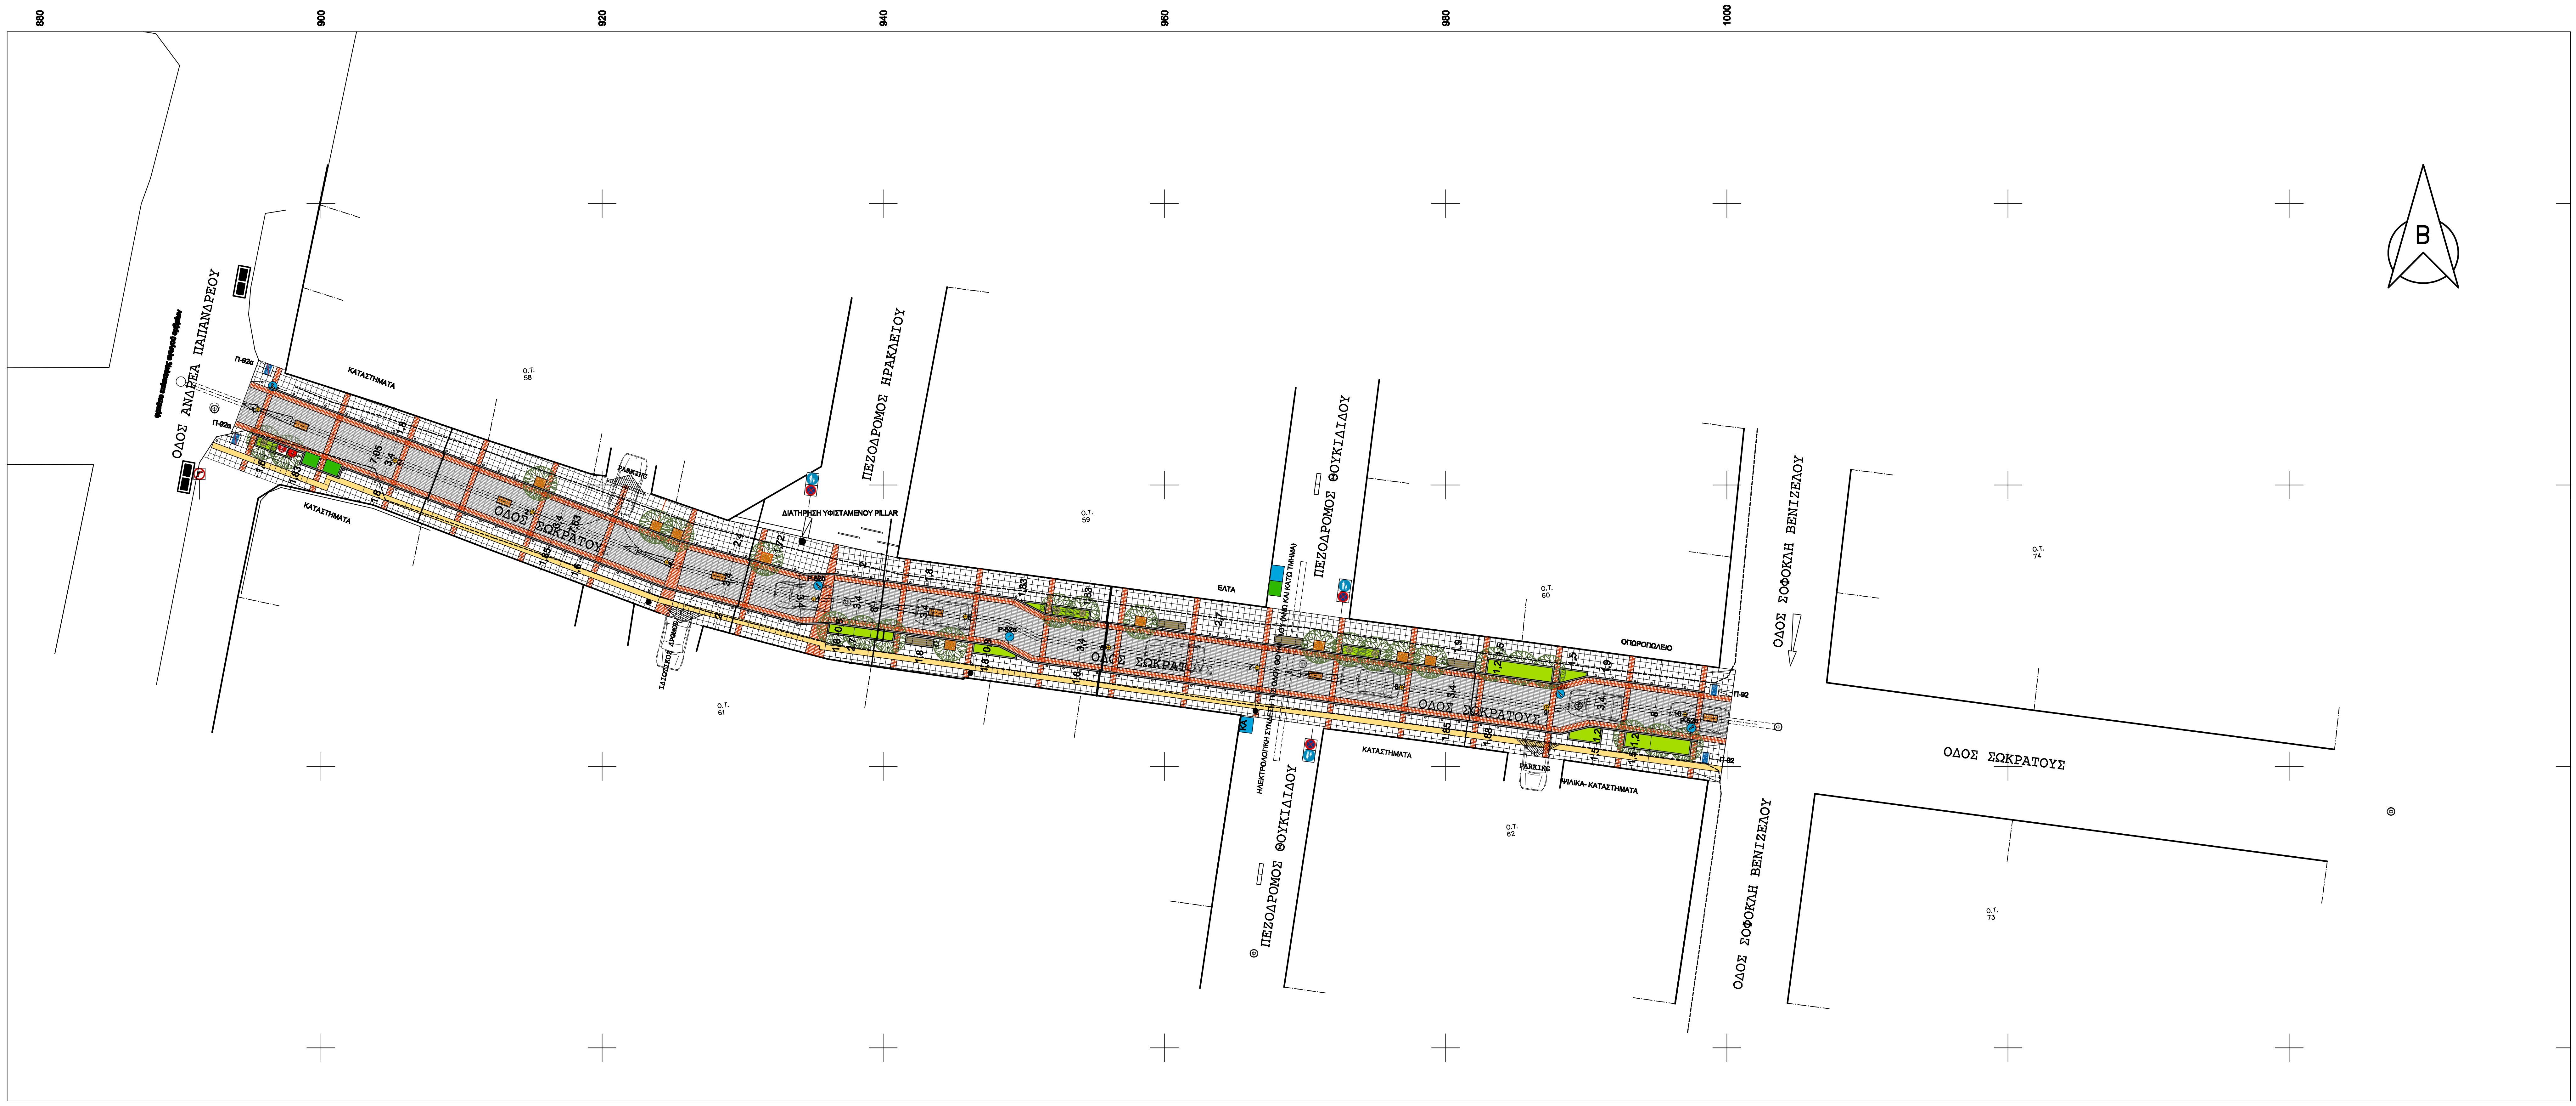ΚΛΙΜΑΚΑ
1:200

Προβολικό σύστημα
ΑΥΘΑΙΡΕΤΟ

ΑΡΧΙΤΕΚΤΟΝΙΚΗ ΚΑΤΟΨΗ

ΑΡ. ΣΧΕΔΙΟΥ
A.01

ΗΜΕΡΟΜΗΝΙΑ
ΝΟΕΜΒΡΙΟΣ 2017

ΣΥΝΤΑΞΑΣ	ΧΡΥΣΟΧΟΪΔΗ ΕΛΙΣΑΒΕΤ ΑΡΧΙΤΕΚΤΩΝ ΜΗΧΑΝΙΚΟΣ	
ΠΡΟΙΣΤΑΜΕΝΟΣ	ΧΡΥΣΟΧΟΪΔΗ ΕΛΙΣΑΒΕΤ ΑΡΧΙΤΕΚΤΩΝ ΜΗΧΑΝΙΚΟΣ	
ΔΙΕΥΘΥΝΤΗΣ Τ.Υ.	ΚΑΤΕΡΙΝΑ ΝΟΤΑ ΤΟΠΟΓΡΑΦΟΣ ΜΗΧΑΝΙΚΟΣ	