
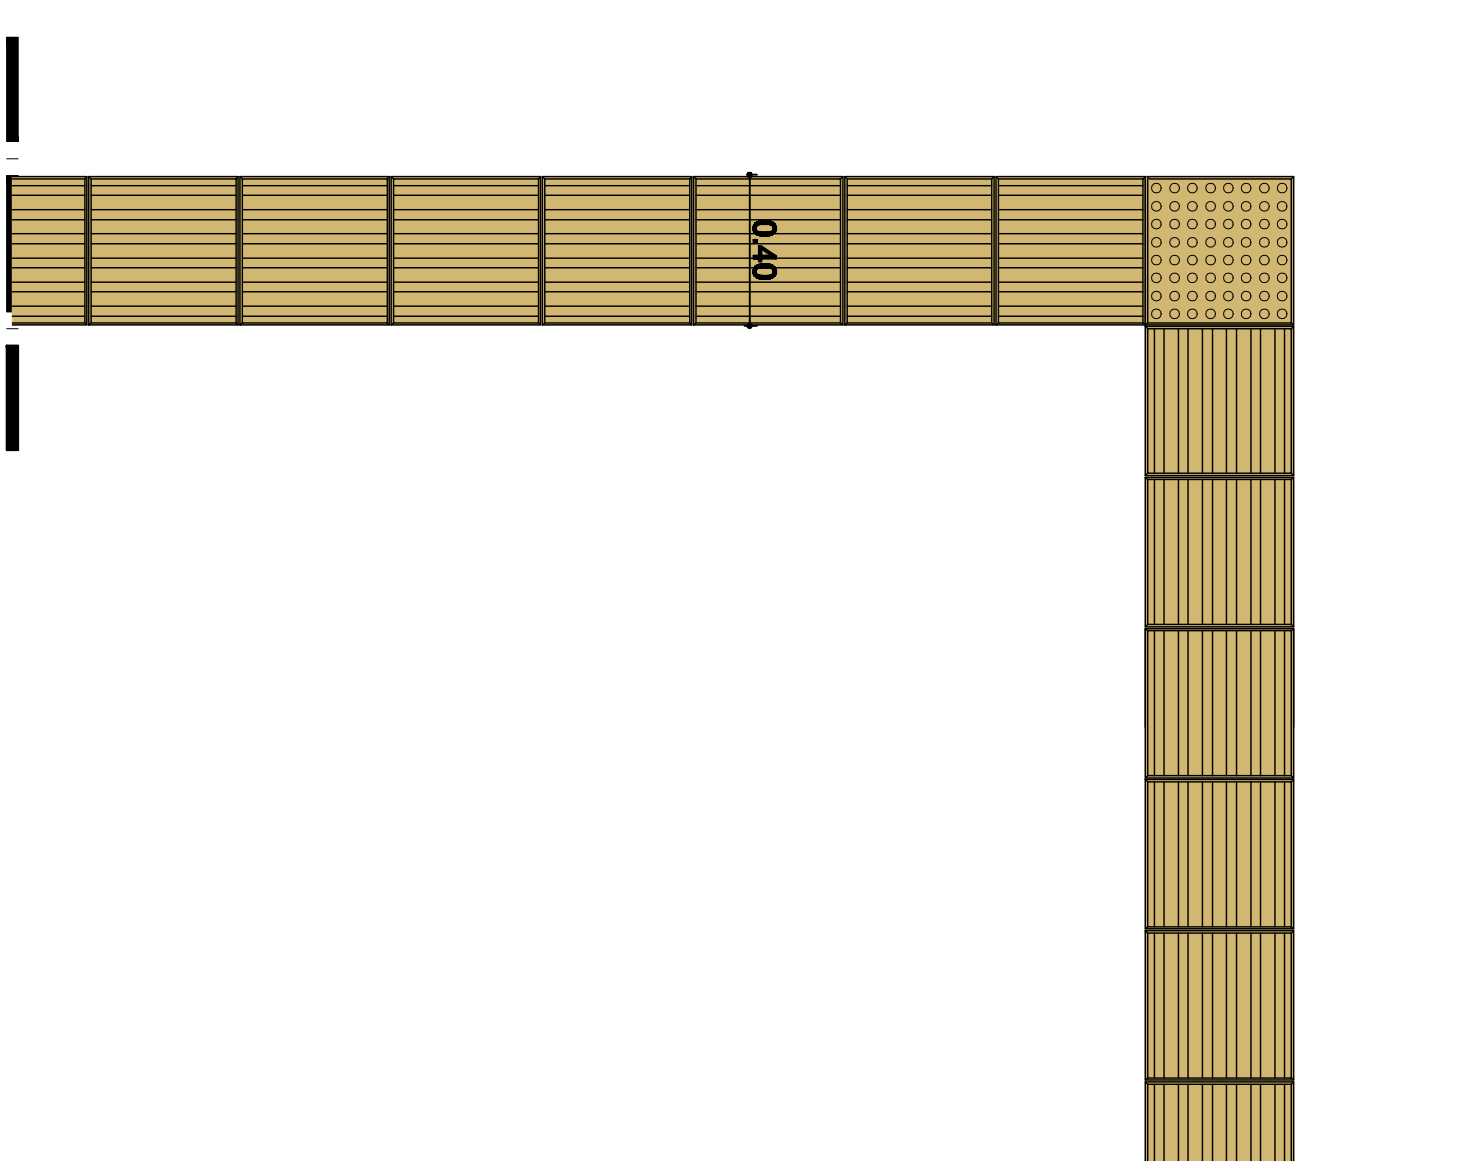
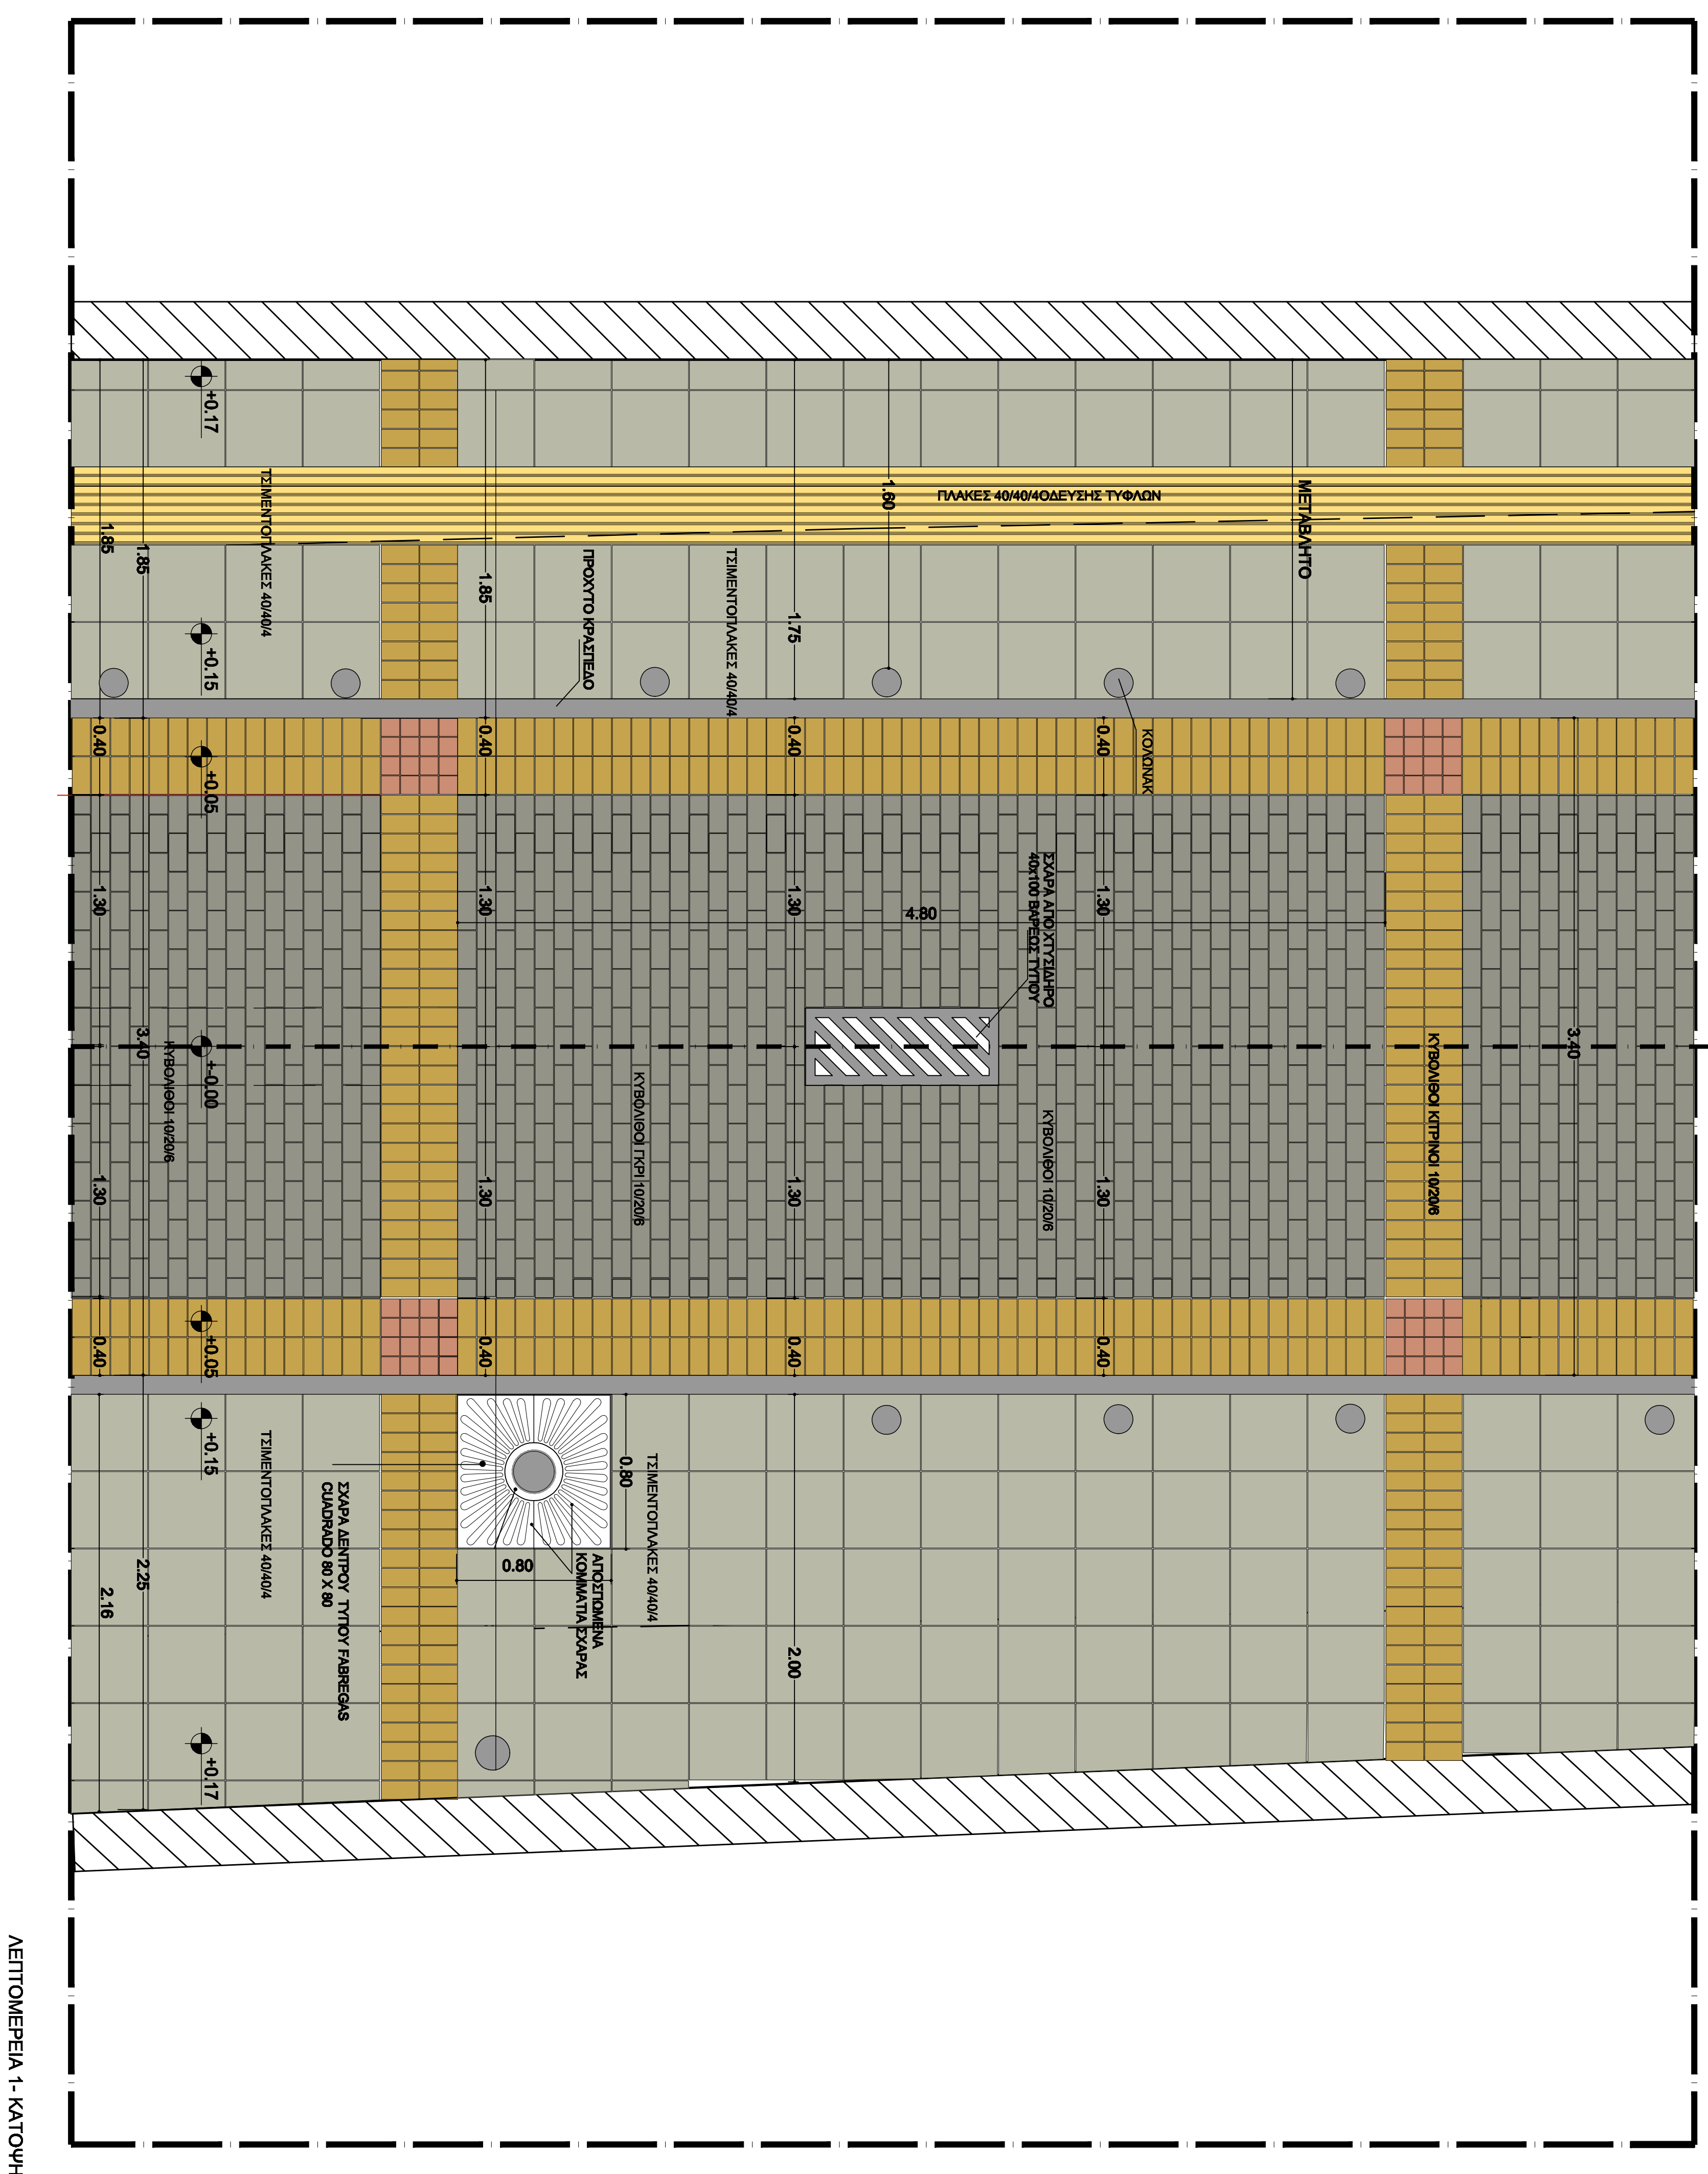
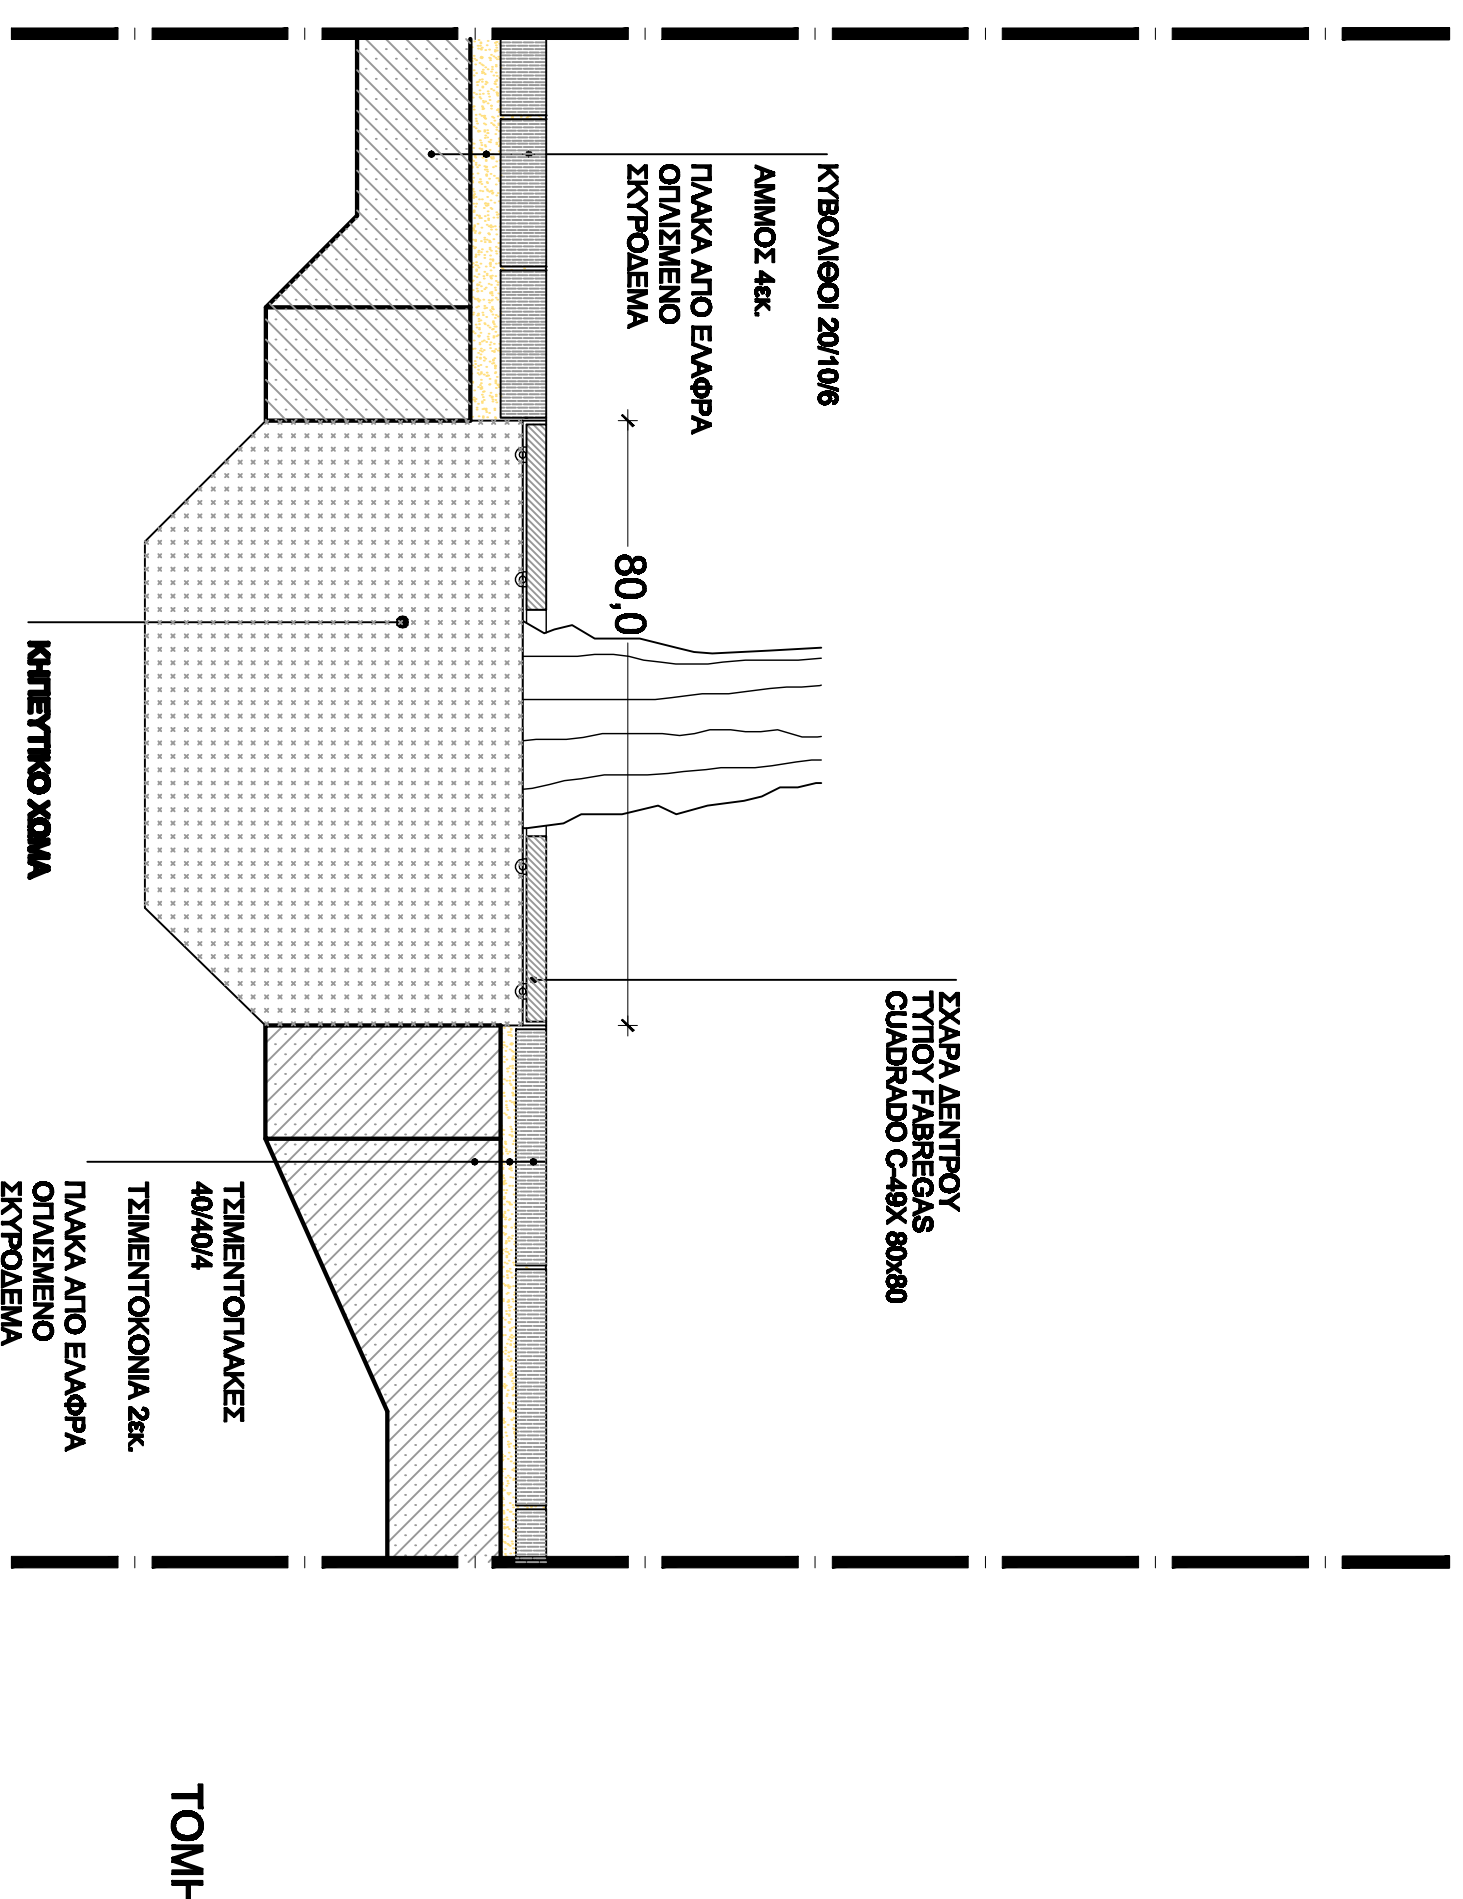
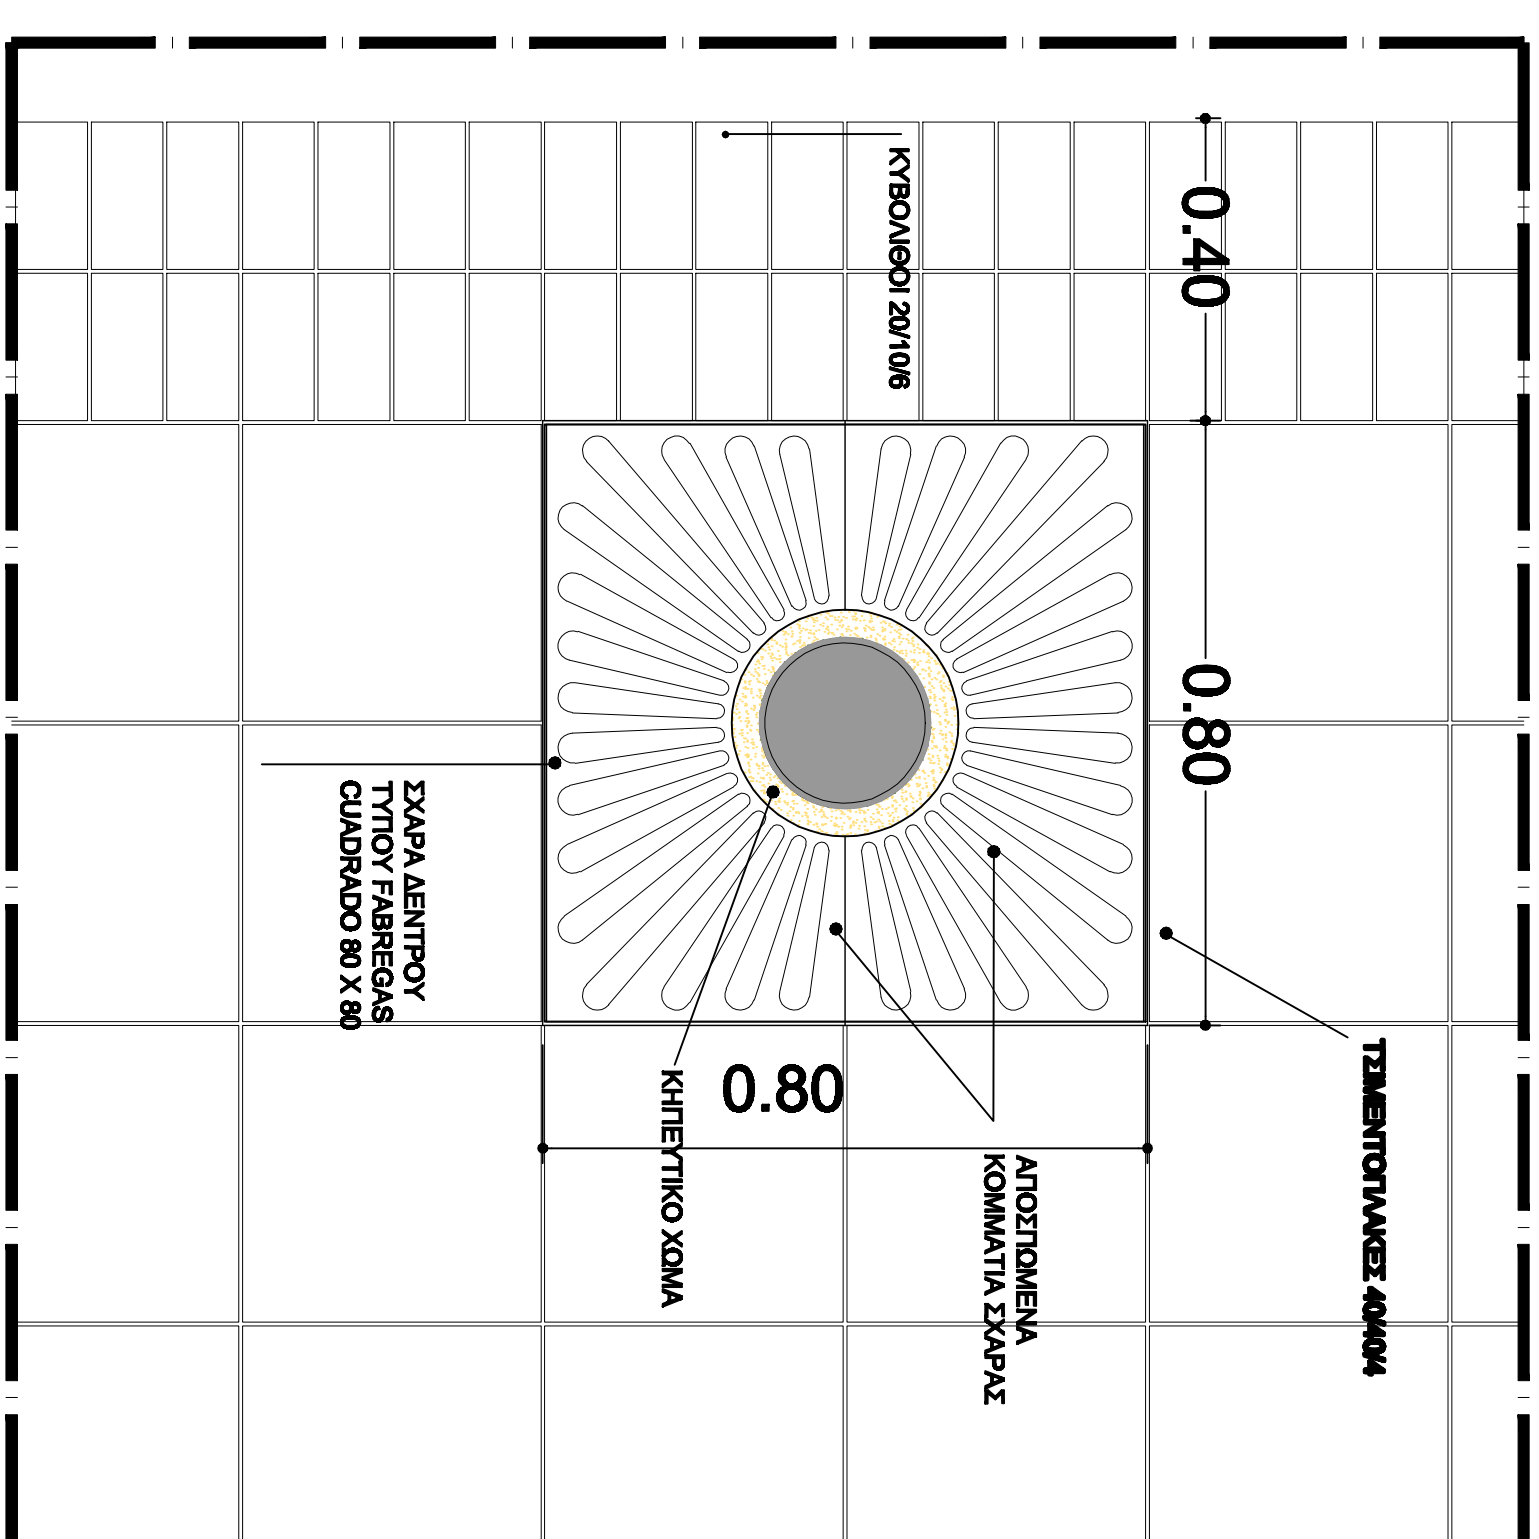
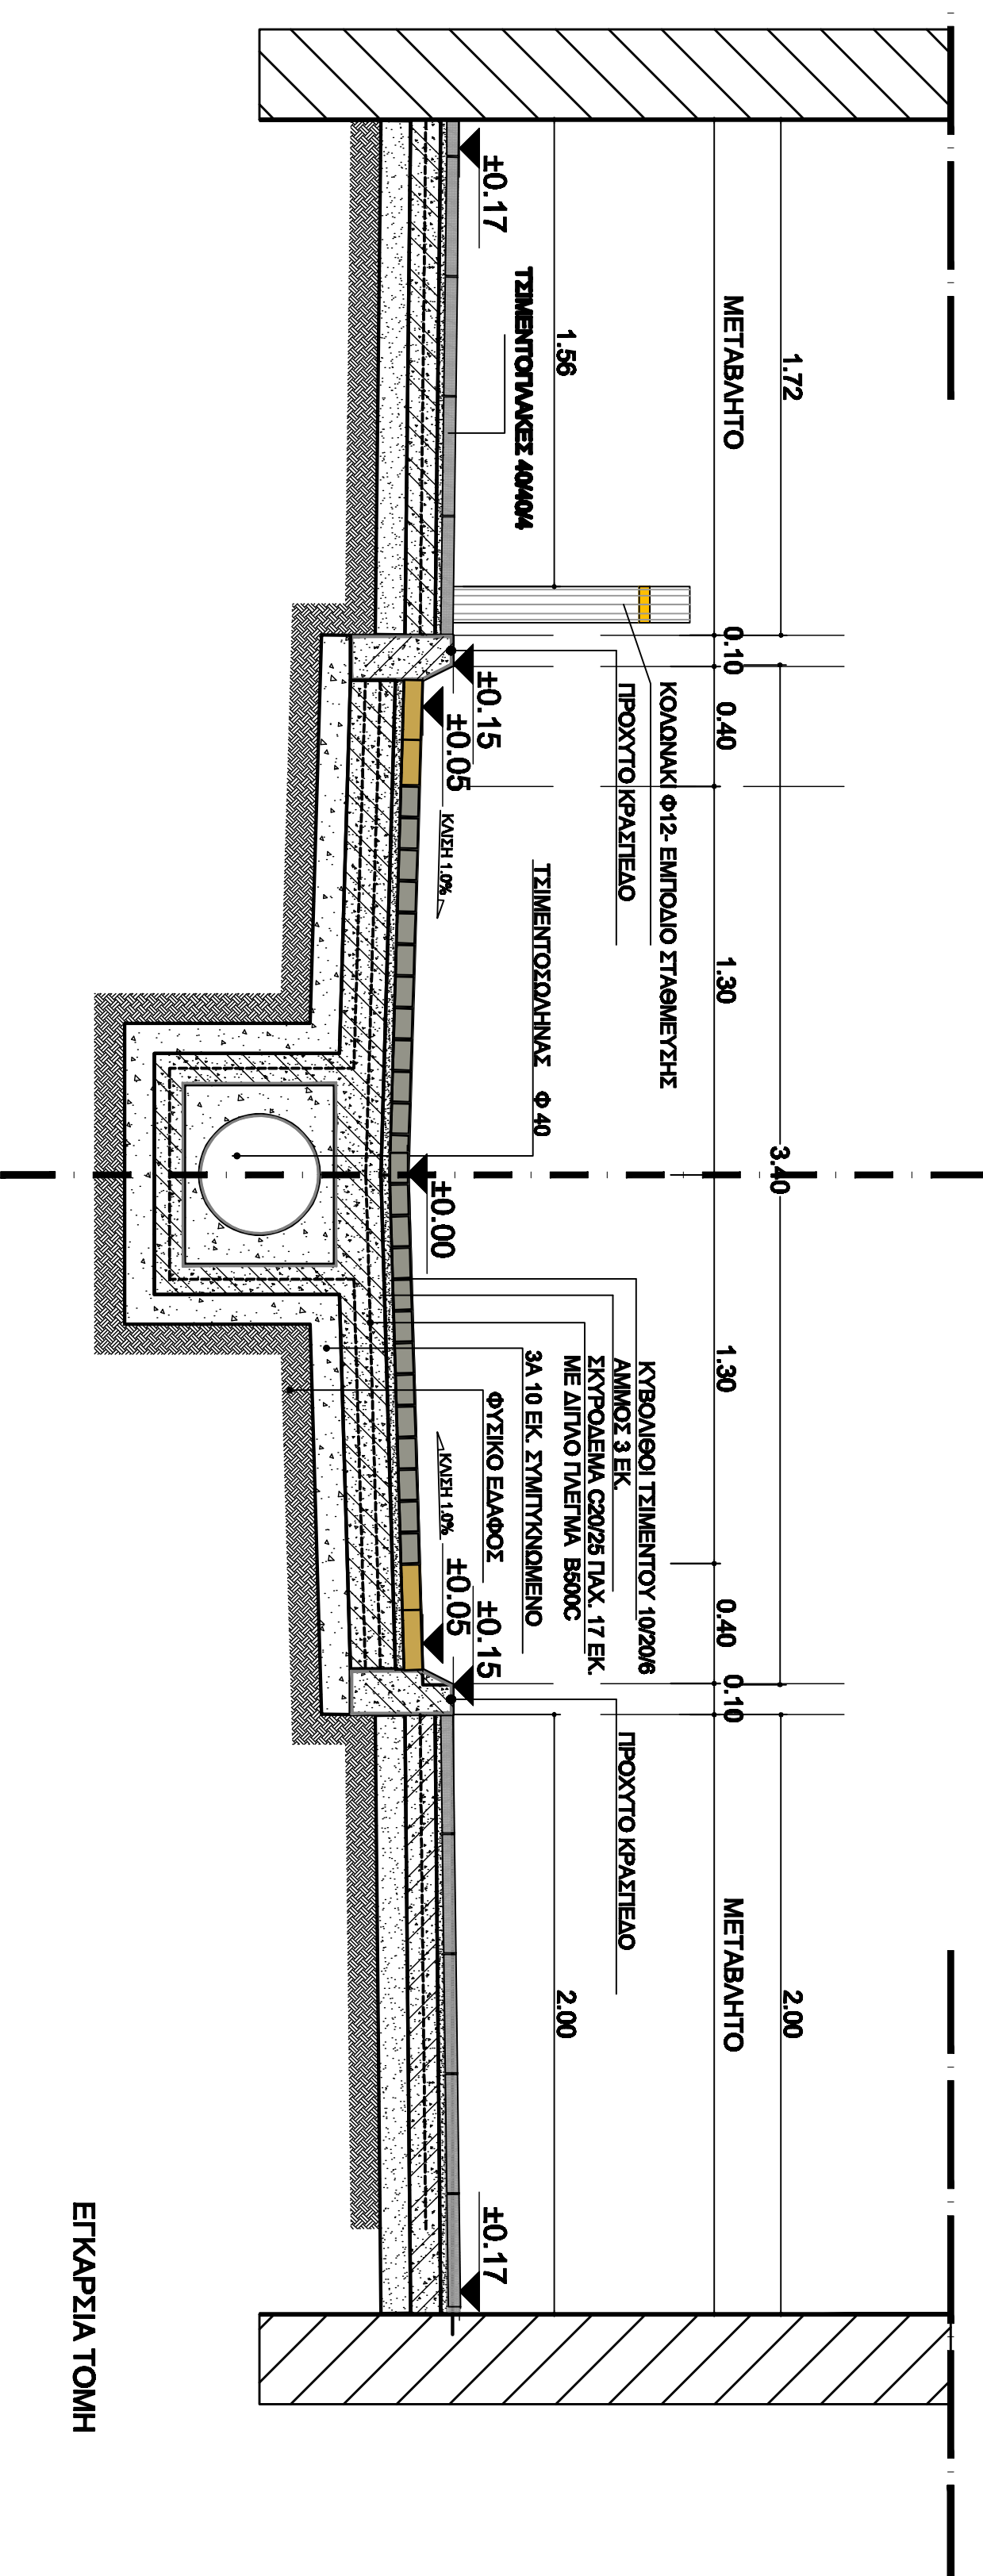


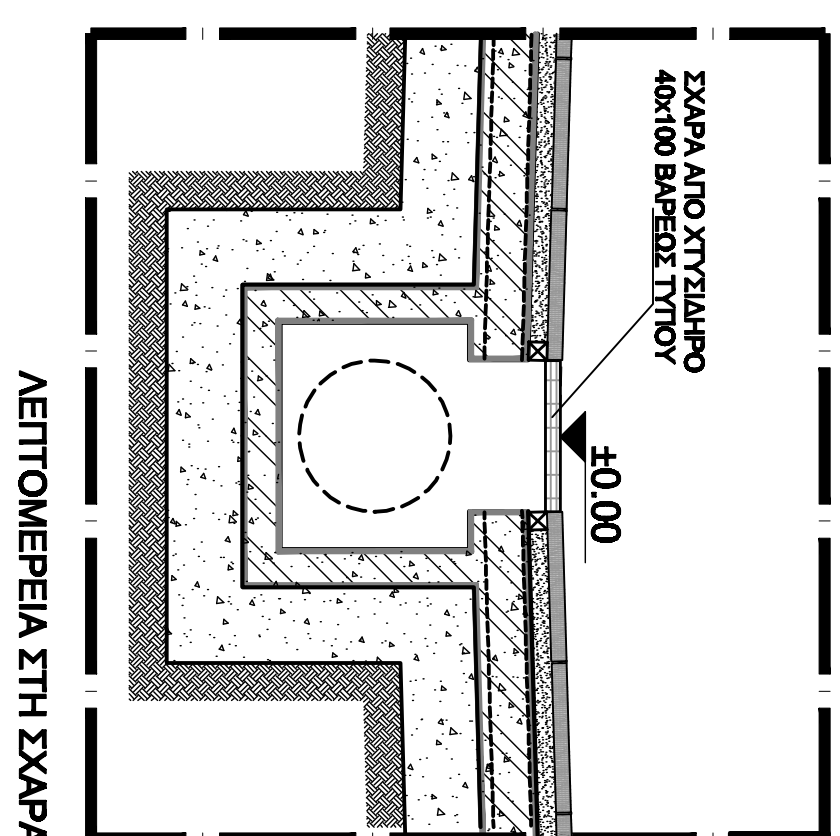




ΕΛΛΗΝΙΚΗ ΔΗΜΟΚΡΑΤΙΑ ΝΟΜΑΡΧΙΑ ΑΤΤΙΚΗΣ ΑΙΜΟΣ ΧΑΛΑΝΔΡΙΟΥ ΤΕΧΝΙΚΗ ΥΠΗΡΕΣΙΑ	
ΠΡΟΤΑΣΗ ΔΙΑΜΟΡΦΩΣΗΣ	
ΟΔΟΣ ΣΚΑΡΛΑΤΟΥΣ (ΑΠΟ ΣΟΦ ΒΕΝΙΖΟΥ ΕΩΣ ΑΝΔΡΙΑΝΑΡΕΟΥ)	
