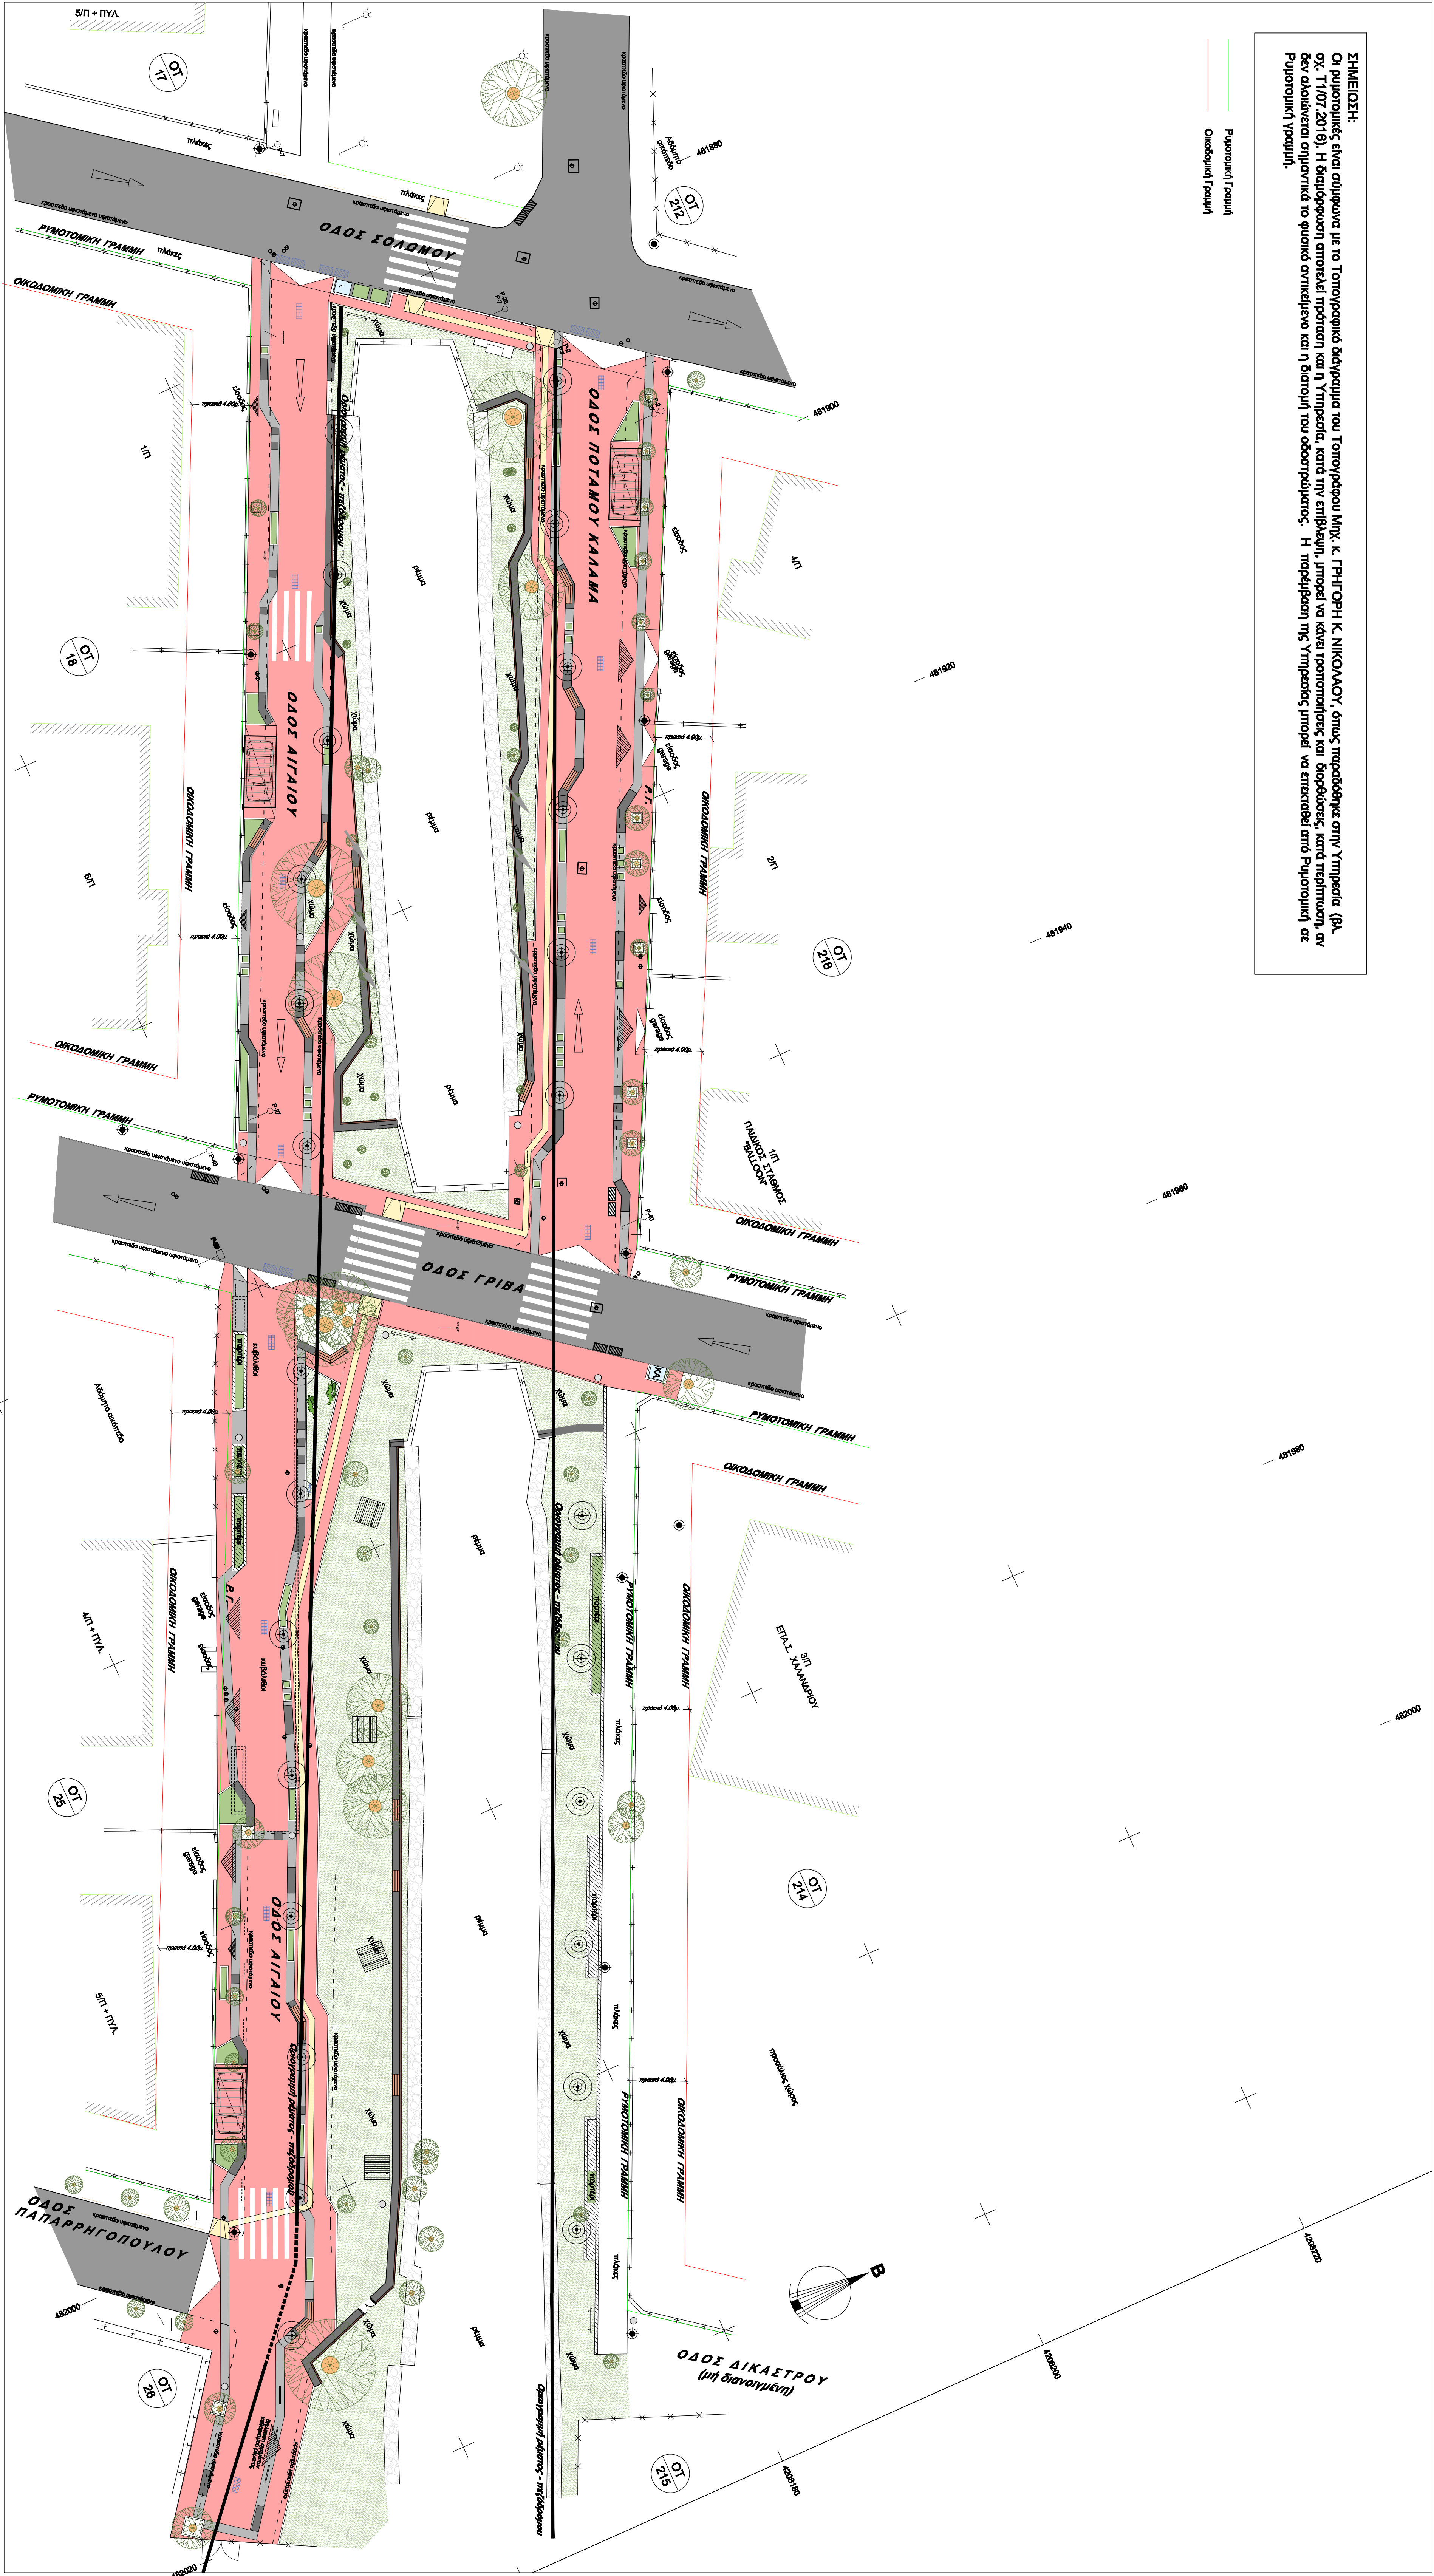


Ρυθμιστική Γραμμή
Οικοδομική Γραμμή

[illegible]

ΕΛΛΗΝΙΚΗ ΔΗΜΟΚΡΑΤΙΑ ΔΗΜΟΣ ΧΑΛΑΝΔΡΙΟΥ ΔΙΕΥΣΗ ΤΕΧΝΙΚΩΝ ΥΠΗΡΕΣΙΩΝ	
ΕΡΓΟ	Διαμόρφωση παραρτήματος ζώνης περιχύσης οβού Γρίβα & ούλετογκή αντάραση περηνός ζυνολογού (ΚΑ 30,7323 12)
1. ΟΔΟ ΑΓΡΑΥΟ ΑΠΟ ΟΔΟ ΠΑΠΑΡΗΠΟΤΟΓΛΟΥ ΕΩΣ ΟΔΟ ΣΟΛΩΜΟΥ	1. ΟΔΟ ΑΓΡΑΥΟ ΑΠΟ ΟΔΟ ΠΑΠΑΡΗΠΟΤΟΓΛΟΥ ΕΩΣ ΟΔΟ ΣΟΛΩΜΟΥ
2. ΑΓΡΟ ΟΔΟ ΣΟΛΩΜΟΥ ΚΑΙ ΟΔΟ ΑΓΚΕΤΤΟΥ ΕΩΣ ΟΔΟ ΣΟΛΩΜΟΥ	2. ΑΓΡΟ ΟΔΟ ΣΟΛΩΜΟΥ ΚΑΙ ΟΔΟ ΑΓΚΕΤΤΟΥ ΕΩΣ ΟΔΟ ΣΟΛΩΜΟΥ
ΔΗΜΟΣ ΧΑΛΑΝΔΡΙΟΥ ΝΟΜΟΥ ΑΤΤΙΚΗΣ	
ΘΕΣΗ 1	ΟΔΟ ΑΓΡΑΥΟ ΑΠΟ ΟΔΟ ΠΑΠΑΡΗΠΟΤΟΓΛΟΥ ΕΩΣ ΟΔΟ ΣΟΛΩΜΟΥ ΟΔΟ ΠΟΤΑΜΟΥ ΚΑΛΑΜΑ ΑΠΟ ΟΔΟ ΔΙΚΑΙΤΟΥ ΕΩΣ ΟΔΟ ΣΟΛΩΜΟΥ ΔΗΜΟΣ ΧΑΛΑΝΔΡΙΟΥ ΝΟΜΟΥ ΑΤΤΙΚΗΣ
ΥΠΟΝΟΜΗ ΜΕΛΕΤΗΣ :	ΦΕΒΡΟΥΑΡΙΟΣ 2017
ΑΝΑΘΕΩΡΗΣΗ :	04/2019
ΘΕΜΑ ΣΧΕΔΙΟΥ :	ΟΡΙΖΟΝΤΙΟΓΡΑΦΙΑ ΠΡΟΤΑΣΗΣ
ΘΕΣΗ 1	ΑΡ. ΣΧΕΔΙΟΥ : Α1 ΚΑΜΑΝΑ ΣΧΕΔΙΟΥ : 1:200
Ο ΜΕΛΕΤΗΤΗΣ	Σ. ΜΕΡΣΥΛΛΗ ΑΡΧΙΤΕΚΤΟΝΙΚΗ ΕΡΓ.
Η ΠΡΟΪΤΜΕΝΗ ΤΗΛΕΜΑΤΟΣ ΜΕΛΕΤΗΣ	Ε. ΧΡΥΣΟΠΟΛΗ ΑΡΧΙΤΕΚΤΟΝΙΚΗ ΕΡΓ.
Η ΜΕΤΕΩΡΟΛΟΓΙΑ Τ.Χ.	Κ. ΜΟΥΤΑ ΑΡΧ. ΤΟΠΟΓΡΑΦΙΚΩΝ ΕΡΓ.