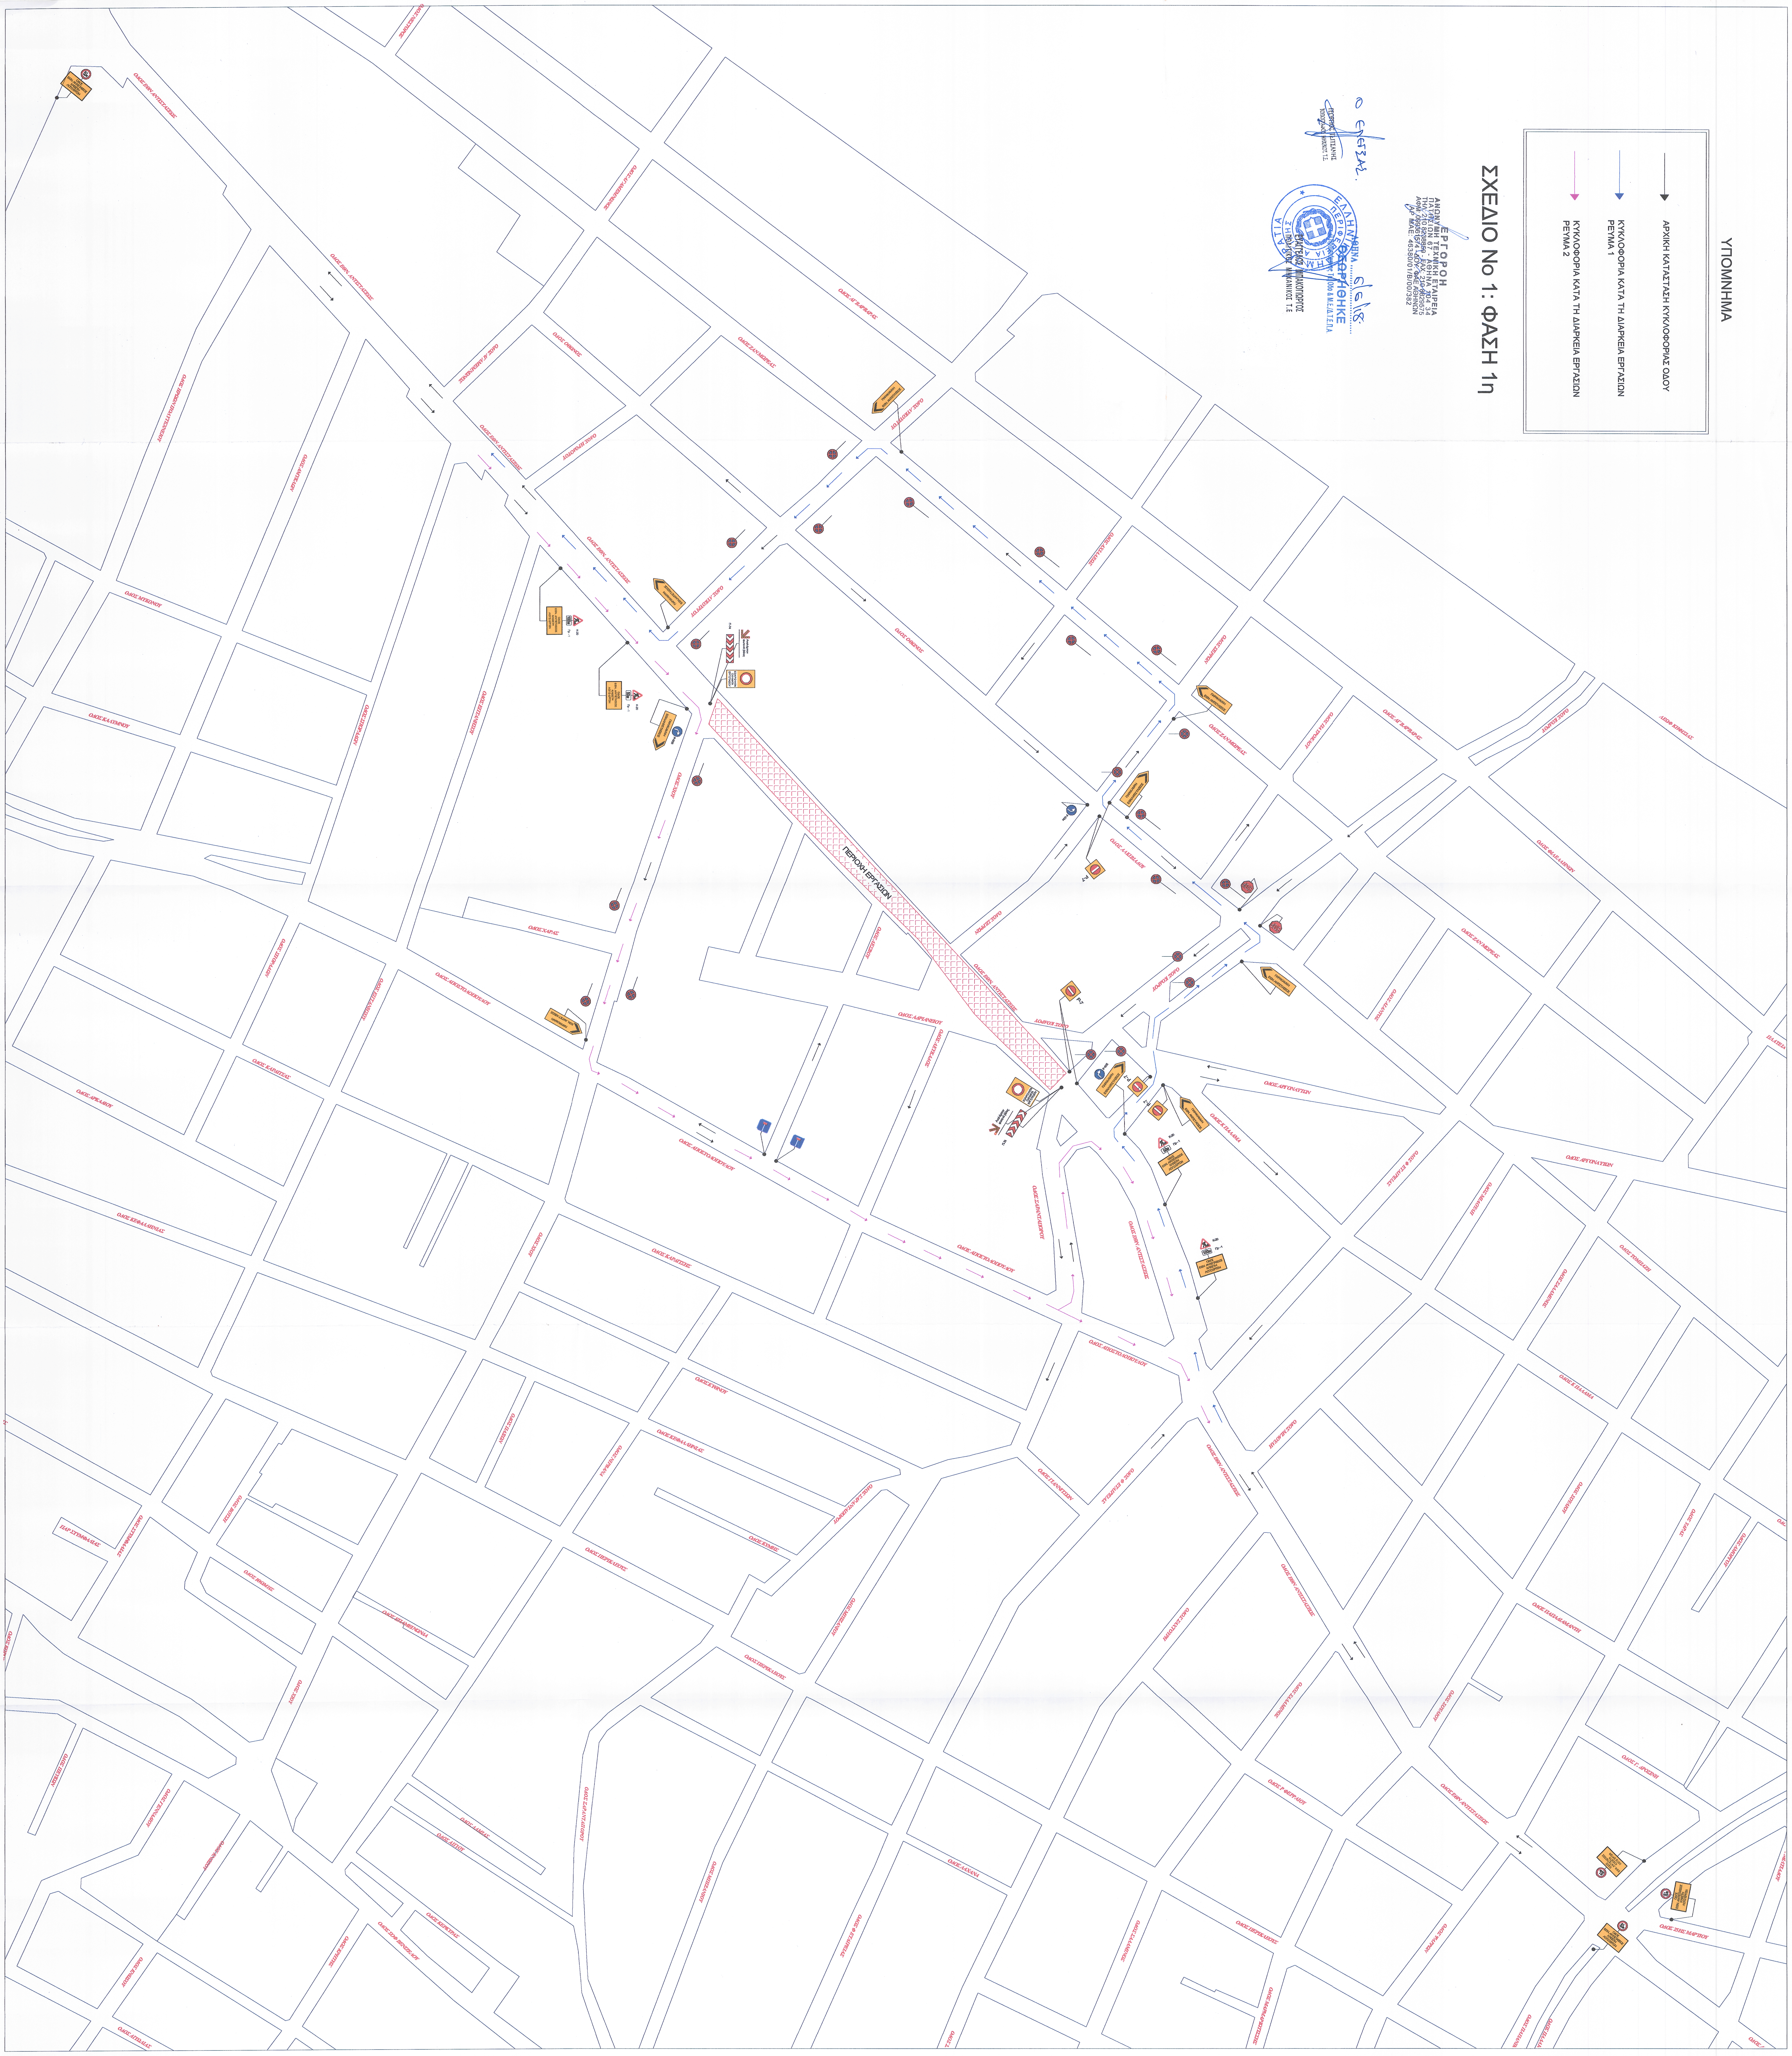
ΠΕΡΙΟΧΗ ΕΡΓΑΣΙΩΝ
ΠΑΡΑΚΑΜΨΗ ΕΘΝ. ΑΝΤΙΣΤΑΣΕΩΣ
ΟΔΟΣ ΕΘΝ. ΑΝΤΙΣΤΑΣΕΩΣ ΚΛΕΙΣΤΗ ΛΟΓΩ ΕΡΓΩΝ
ΕΙΣΟΔΟΣ ΟΧΗΜΑΤΩΝ ΕΡΓΟΤΑΞΙΟΥ
Κ-20
Πρ-1
100μ
50μ
Ρ-7
Ρ-50
Π-74
ΟΔΟΣ ΕΘΝ. ΑΝΤΙΣΤΑΣΕΩΣ
ΟΔΟΣ ΝΕΣΤΟΡΟΣ
ΟΔΟΣ ΑΓ. ΑΜΕΜΝΟΝΟΣ
ΟΔΟΣ ΑΓ. ΒΑΡΒΑΡΑΣ
ΟΔΟΣ ΖΑΝ ΜΩΡΕΑΣ
ΟΔΟΣ ΟΘΩΝΟΣ
ΟΔΟΣ ΗΡΟΔΟΤΟΥ
ΟΔΟΣ ΛΥΚΟΥΡΓΟΥ
ΟΔΟΣ ΗΡΩΩΝ ΠΟΛΥΤΕΧΝΕΙΟΥ
ΟΔΟΣ ΑΜΥΚΛΩΝ
ΟΔΟΣ ΜΥΚΟΝΟΥ
ΟΔΟΣ ΚΑΛΥΜΝΟΥ
ΟΔΟΣ ΣΠΟΡΑΔΩΝ
ΟΔΟΣ ΕΠΤΑΝΗΣΟΥ
ΟΔΟΣ ΧΙΟΥ
ΟΔΟΣ ΧΑΡΑΣ
ΟΔΟΣ ΛΕΣΒΟΥ
ΟΔΟΣ ΑΔΡΙΑΝΕΙΟΥ
ΟΔΟΣ ΑΠΟΣΤΟΛΟΠΟΥΛΟΥ
ΟΔΟΣ ΚΑΡΑΤΣΑΣ
ΟΔΟΣ ΑΡΚΑΔΙΟΥ
ΟΔΟΣ ΚΕΦΑΛΛΗΝΙΑΣ
ΟΔΟΣ ΚΥΘΝΟΥ
ΟΔΟΣ ΝΙΡΒΑΝΑ
ΟΔΟΣ ΑΧΙΛΛΕΩΣ
ΟΔΟΣ ΧΕΙΡΩΝ
ΟΔΟΣ ΚΟΡΟΥ
ΟΔΟΣ ΠΑΤΡΟΚΛΟΥ
ΛΕΩΦ. ΚΗΦΙΣΙΑΣ
ΟΔΟΣ ΦΙΛΑΔΕΛΦΕΩΝ
ΟΔΟΣ ΑΙΑΝΤΟΣ
ΟΔΟΣ ΑΡΓΟΝΑΥΤΩΝ
ΟΔΟΣ Κ. ΠΑΛΑΜΑ
ΟΔΟΣ ΣΑΡΑΝΤΑΠΟΡΟΥ
ΟΔΟΣ Φ. ΕΤΑΙΡΕΙΑΣ
ΟΔΟΣ ΜΙΑΟΥΛΗ
ΟΔΟΣ ΤΟΜΠΑΖΗ
ΟΔΟΣ ΣΑΛΑΜΙΝΟΣ
ΟΔΟΣ ΓΙΑΝΝΙΤΣΩΝ
ΟΔΟΣ ΠΕΡΙΚΛΕΟΥΣ
ΟΔΟΣ ΚΥΜΗΣ
ΟΔΟΣ ΜΠΙΖΑΝΙΟΥ
ΟΔΟΣ ΧΑΡ. ΑΝΤΑΙΟΡΟΥ
ΟΔΟΣ ΙΘΩΜΗΣ
ΟΔΟΣ ΕΠΑΜΕΙΝΩΝΔΑ
ΟΔΟΣ ΒΟΙΩΝ
ΟΔΟΣ ΣΤΥΜΦΑΛΙΑΣ
ΠΑΡ. ΣΤΥΜΦΑΛΙΑΣ
ΟΔΟΣ ΠΕΥΚΩΝ
ΟΔΟΣ ΓΕΝΝΑΔΙΟΥ
ΟΔΟΣ ΑΜΙΑΣ
ΟΔΟΣ ΑΙΓΟΥ
ΟΔΟΣ ΚΕΡΚΥΡΑΣ
ΟΔΟΣ ΚΡΗΤΗΣ
ΟΔΟΣ ΣΤΡ. ΒΕΝΙΖΕΛΟΥ
ΟΔΟΣ ΚΝΩΣΟΥ
ΟΔΟΣ ΑΙΤΩΛΙΑΣ
ΟΔΟΣ ΛΑΧΑΝΑ
ΟΔΟΣ ΣΑΧΤΟΥΡΗ
ΟΔΟΣ Ρ. ΦΕΡΡΑΙΟΥ
ΟΔΟΣ ΜΑΡΚΟΥ ΜΠΟΤΣΑΡΗ
ΟΔΟΣ ΜΑΡΑΘΩΝΟΣ
ΟΔΟΣ ΣΟΥΛΙΟΥ
ΟΔΟΣ ΠΑΠΑΔΙΑΜΑΝΤΗ
ΟΔΟΣ ΧΑΡΑΣ
ΟΔΟΣ ΑΜΟΡΓΟΥ
ΟΔΟΣ Γ. ΔΡΟΣΙΝΗ
ΟΔΟΣ 25ΗΣ ΜΑΡΤΙΟΥ
ΟΔΟΣ ΠΑΠΑΦΛΕΣΣΑ
ΟΔΟΣ ΚΟΡΙΝΘΟΥ

ΣΧΕΔΙΟ Νο 1: ΦΑΣΗ 1η

ΥΠΟΜΝΗΜΑ

↓	ΑΡΧΙΚΗ ΚΑΤΑΣΤΑΣΗ ΚΥΚΛΟΦΟΡΙΑΣ ΟΔΟΥ
↓	ΚΥΚΛΟΦΟΡΙΑ ΚΑΤΑ ΤΗ ΔΙΑΡΚΕΙΑ ΕΡΓΑΣΙΩΝ ΡΕΥΜΑ 1
↓	ΚΥΚΛΟΦΟΡΙΑ ΚΑΤΑ ΤΗ ΔΙΑΡΚΕΙΑ ΕΡΓΑΣΙΩΝ ΡΕΥΜΑ 2

ΕΡΓΟΡΟΗ
ΑΝΩΝΥΜΗ ΤΕΧΝΙΚΗ ΕΤΑΙΡΕΙΑ
ΠΑΤΗΣΙΩΝ 67 - ΑΘΗΝΑ 104 34
ΤΗΛ: 210 8238850 - ΦΑΧ: 210 8829575
ΑΦΜ: 099361574 ΔΟΥ: ΦΑΕ ΑΘΗΝΩΝ
ΑΡ ΜΑΕ: 46380/01/Β/00/382

Ο ΕΛΕΓΞΑΣ.

ΓΕΩΡΓΙΟΣ ΤΣΙΤΣΑΝΗΣ
ΤΟΠΟΓΡΑΦΟΣ ΜΗΧΑΝΙΚΟΣ Τ.Ε.

ΑΘΗΝΑ 6/6/18.
ΘΕΩΡΗΘΗΚΕ
Προϊστάμενος Τμ. Οδο & Μ.Ε./Δ.Τ.Ε.Π.Α.

ΕΥΑΓΓΕΛΟΣ ΜΠΑΚΟΓΙΩΡΓΟΣ
ΠΟΛΙΤΙΚΟΣ ΜΗΧΑΝΙΚΟΣ Τ.Ε