


ΕΛΛΗΝΙΚΗ ΔΗΜΟΚΡΑΤΙΑ
ΝΟΜΑΡΧΙΑ ΑΤΤΙΚΗΣ
ΔΗΜΟΣ ΧΑΛΑΝΔΡΙΟΥ
ΤΕΧΝΙΚΗ ΥΠΗΡΕΣΙΑ

ΟΡΙΖΟΝΤΙΟΓΡΑΦΙΚΗ ΚΑΙ ΥΨΟΜΕΤΡΙΚΗ ΑΠΟΤΥΠΩΣΗ

ΚΩΔΙΚΟΣ
1-200


Τμήμα: Δομολογία
 Αρμόδιος: Α.Μακρής

ΤΟΠΟΓΡΑΦΙΚΟ ΔΙΑΓΡΑΜΜΑ

ΑΡ. ΣΧΕΔΙΟΥ
 Τ1

ΜΕΤΡΗΣΕΙΣ
 Νοεμβρίου 2017

ΕΠΙΣΤΑΣΗ	ΣΧΕΔΙΑΣΤΗΣ	ΕΛΕΓΧΤΗΣ
ΑΡΧΙΤΕΚΤΟΝΙΚΗ	ΤΟΠΟΓΡΑΦΙΚΗ	ΤΕΧΝΟΛΟΓΙΚΗ

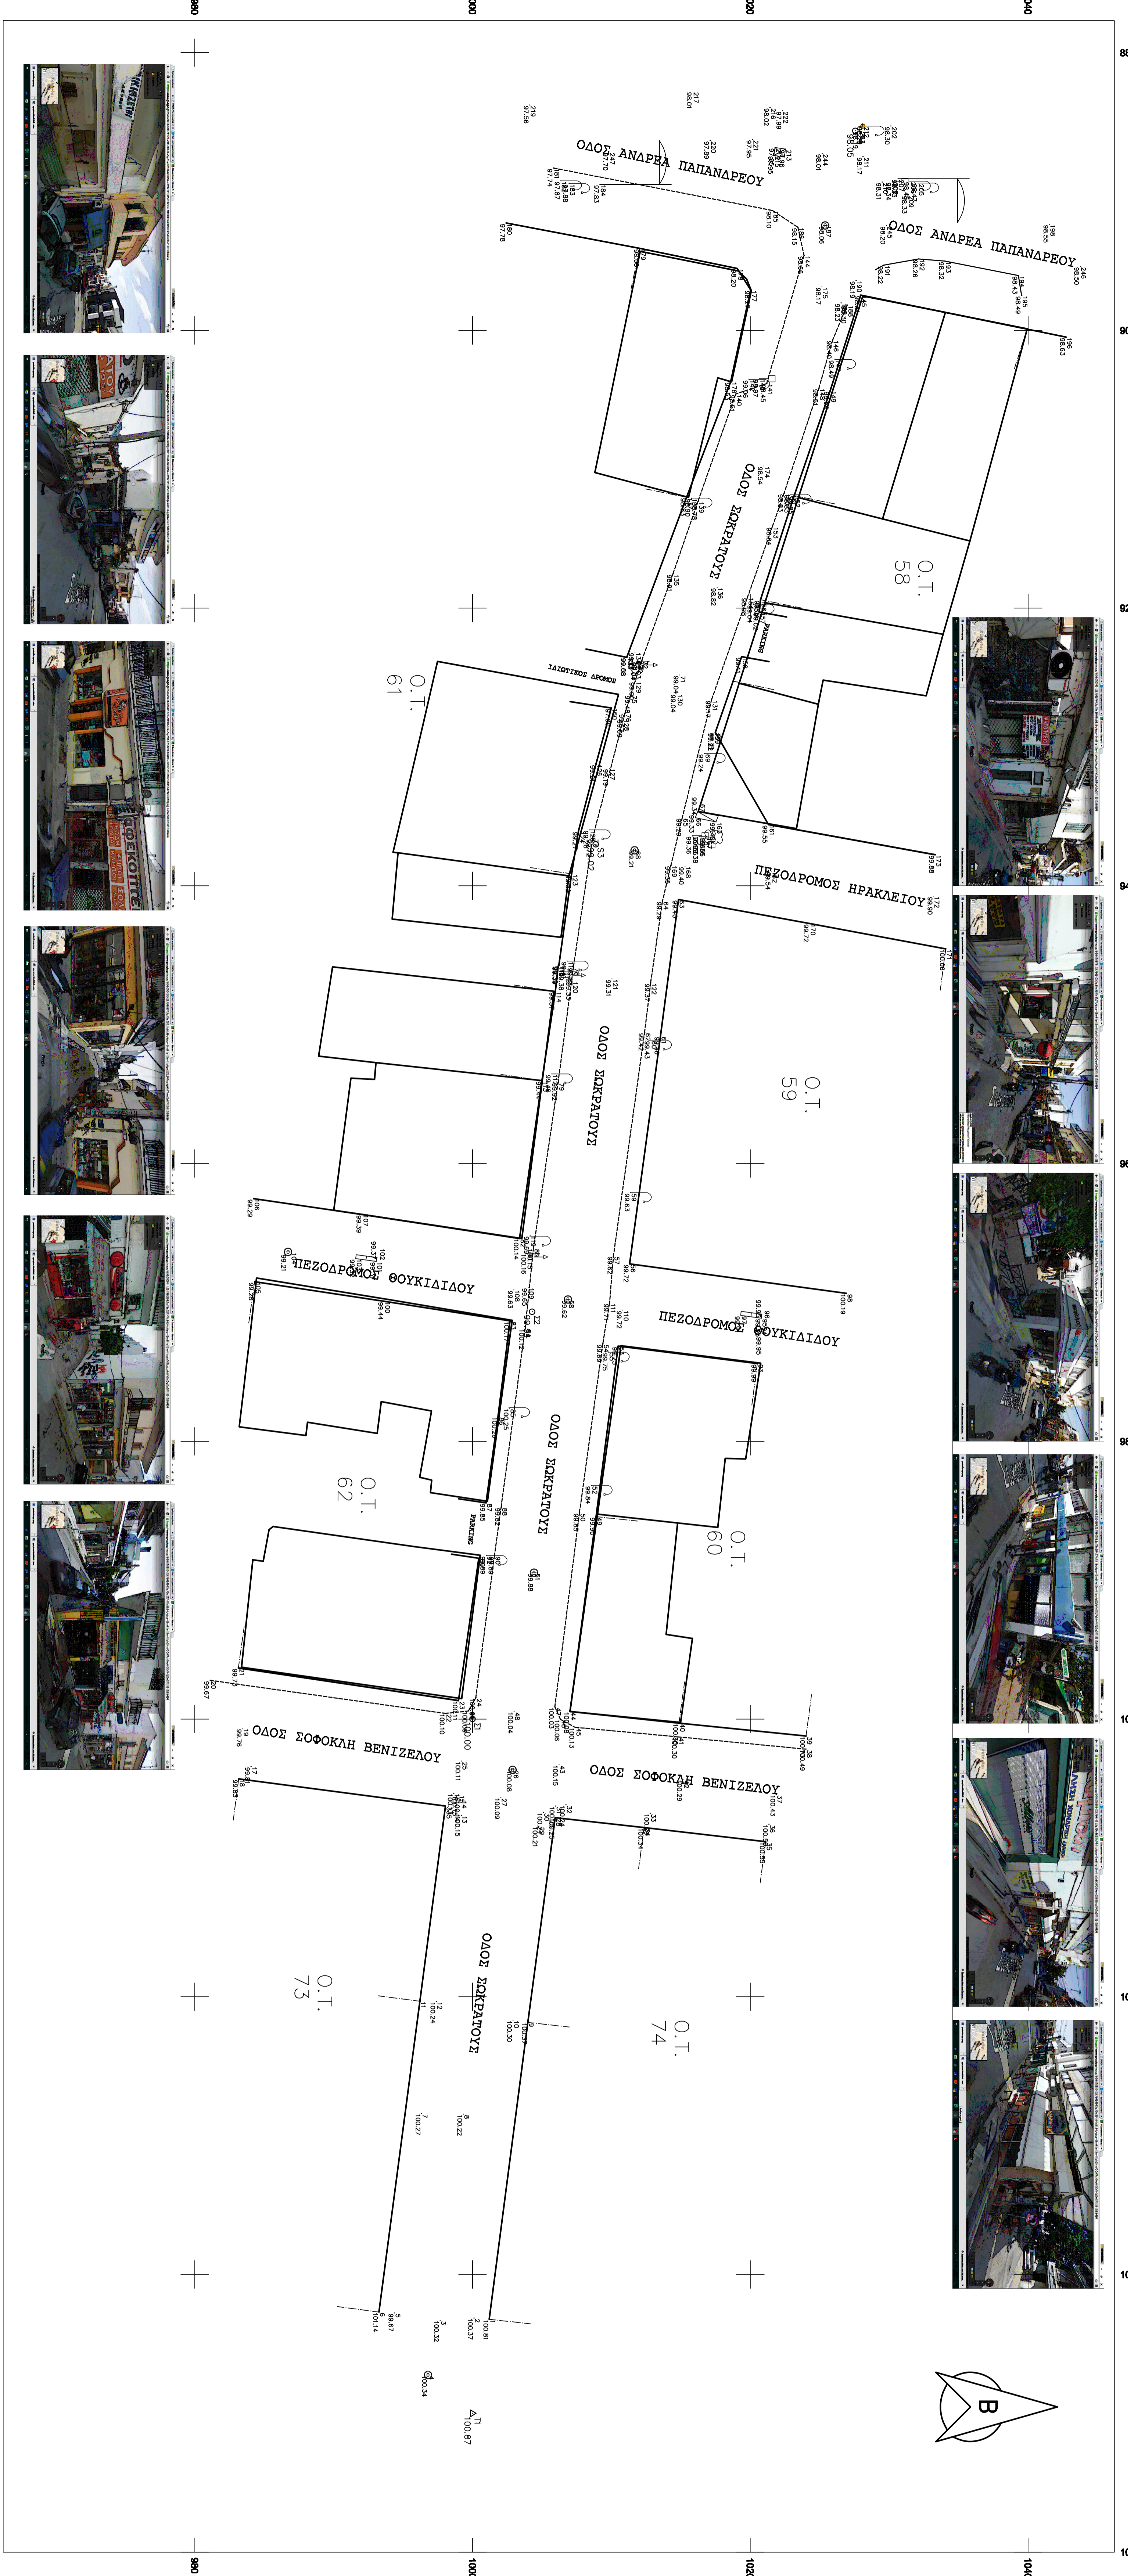

ΥΠΟΜΝΗΜΑ


ΕΛΛΗΝΙΚΗ ΔΗΜΟΚΡΑΤΙΑ
ΝΟΜΑΡΧΙΑ ΑΤΤΙΚΗΣ
ΔΗΜΟΣ ΧΑΛΑΝΔΡΙΟΥ
ΤΕΧΝΙΚΗ ΥΠΗΡΕΣΙΑ

ΠΡΟΤΑΣΗ ΔΙΑΜΟΡΦΩΣΗΣ

ΚΩΔΙΚΟΣ
1-200

Τμήμα: Δομολογία
 Αρμόδιος: Α.Μακρής

ΑΡΧΙΤΕΚΤΟΝΙΚΗ ΚΑΤΩΧΗ

ΑΡ. ΣΧΕΔΙΟΥ
A.01

ΜΕΤΡΗΣΕΙΣ
 Νοεμβρίου 2017

ΕΠΙΣΤΑΣΗ	ΣΧΕΔΙΑΣΤΗΣ	ΕΛΕΓΧΤΗΣ
ΑΡΧΙΤΕΚΤΟΝΙΚΗ	ΤΕΧΝΟΛΟΓΙΚΗ	ΤΕΧΝΟΛΟΓΙΚΗ

