
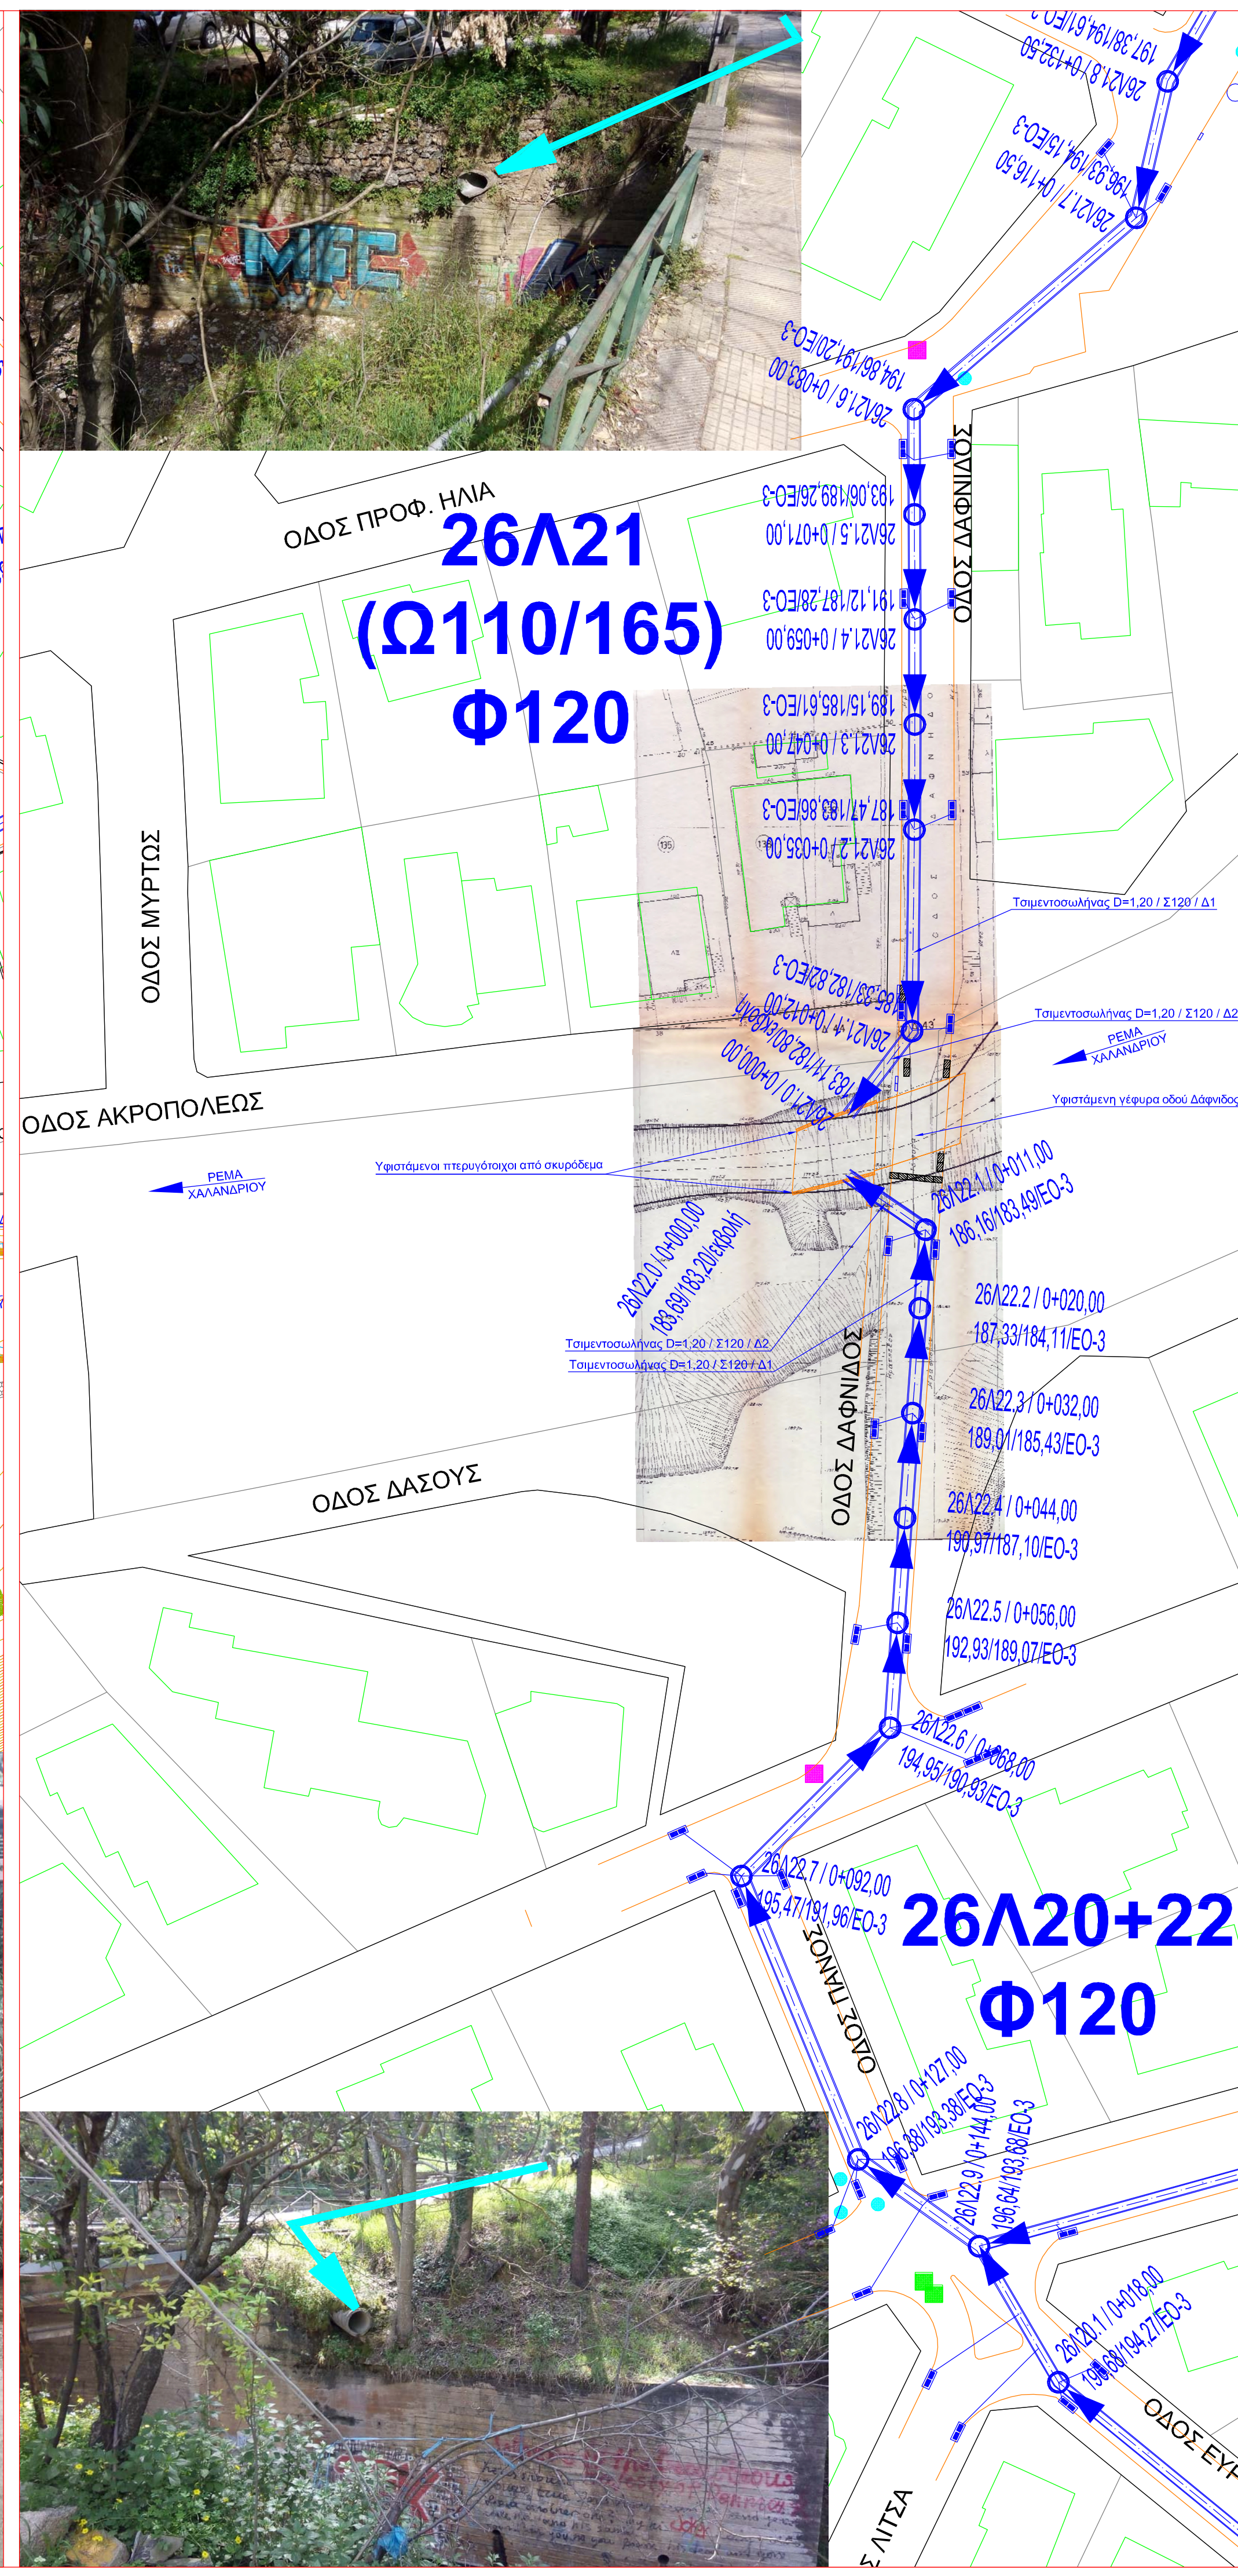


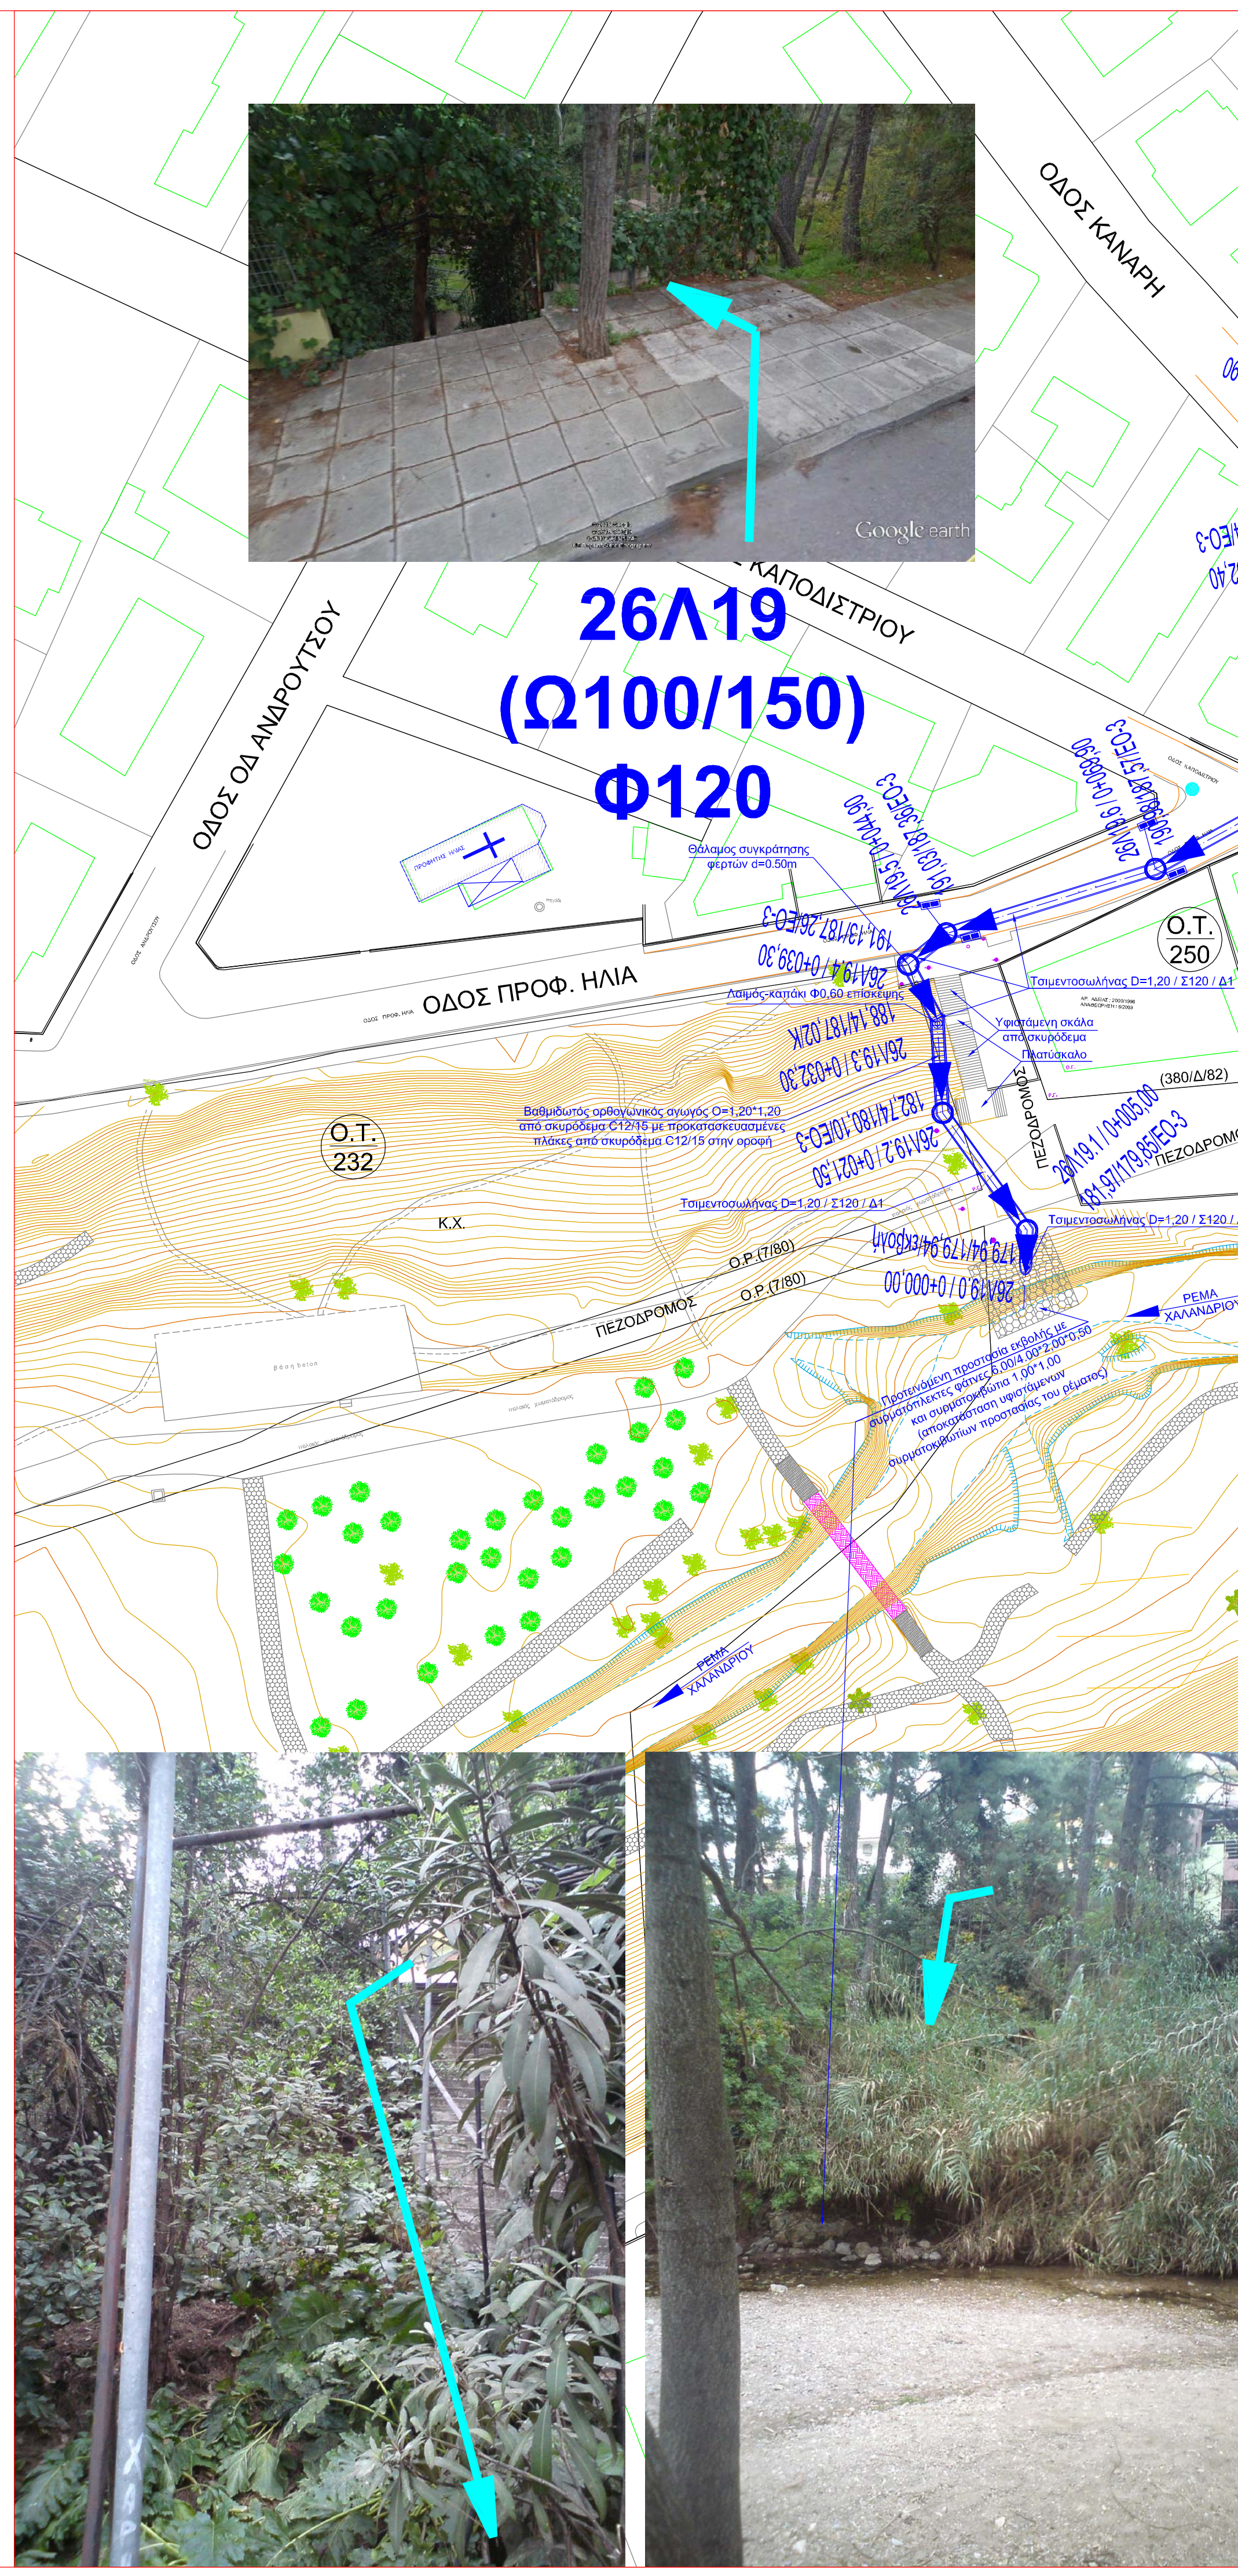

ΑΝΑΘΕΩΡΗΣΕΙΣ	ΗΜΕΡΟΜΗΝΙΑ	ΤΙΤΛΟΣ
ΕΛΛΗΝΙΚΗ ΔΗΜΟΚΡΑΤΙΑ ΠΕΡΙΦΕΡΕΙΑ ΑΤΤΙΚΗΣ ΔΗΜΟΣ ΧΑΛΑΝΔΡΙΟΥ ΤΕΧΝΙΚΗ ΥΠΗΡΕΣΙΑ		
ΜΕΛΕΤΗ :	ΚΑΤΑΣΚΕΥΗ ΑΓΩΓΩΝ ΟΜΒΡΙΩΝ ΣΤΗΝ ΠΕΡΙΟΧΗ ΠΟΥΛΑΔΡΟΣΟΥ ΤΟΥ ΔΗΜΟΥ ΧΑΛΑΝΔΡΙΟΥ	
ΘΕΜΑ ΣΧΕΔΙΟΥ	ΟΡΙΖΟΝΤΙΟΓΡΑΦΙΕΣ ΠΡΟΤΕΙΝΟΜΕΝΩΝ ΕΚΒΟΛΩΝ ΣΤΟ ΡΕΜΑ ΧΑΛΑΝΔΡΙΟΥ	ΑΡ. ΣΧΕΔΙΟΥ Ε-1 ΚΑΜΑΚΑ 1 : 500
ΧΡΟΝΟΣ ΜΕΛΕΤΗΣ : ΦΕΒΡΟΥΑΡΙΟΣ 2019		
ΣΥΝΤΑΧΘΗΚΕ	ΕΛΕΓΧΘΗΚΕ	ΕΓΓΡΗΓΗΚΕ/ ΓΕΩΡΓΗΘΗΚΕ
Π. ΚΡΙΚΟΧΩΡΙΤΗ ΠΟΛΙΤΙΚΟΣ ΜΗΧ. Ε.Μ.Π.	Ε. ΧΡΥΣΟΧΟΪΔΗ ΑΡΧΙΤΕΚΤΟΝ ΜΗΧ. Ε.Μ.Π. ΠΡΟΪΣΤΑΜΕΝΗ ΤΜΗΜΑΤΟΣ ΜΕΛΕΤΩΝ	Κ. ΝΟΤΑ ΤΟΠΟΓΡΑΦΟΣ ΜΗΧ. Ε.Μ.Π. ΔΙΕΥΘΥΝΤΡΙΑ Τ.Υ.