ΒΑΘΜΙΔΩΤΟΣ ΟΡΘΟΓΩΝΙΚΟΣ ΑΓΩΓΟΣ (ΚΛ. 1:50)

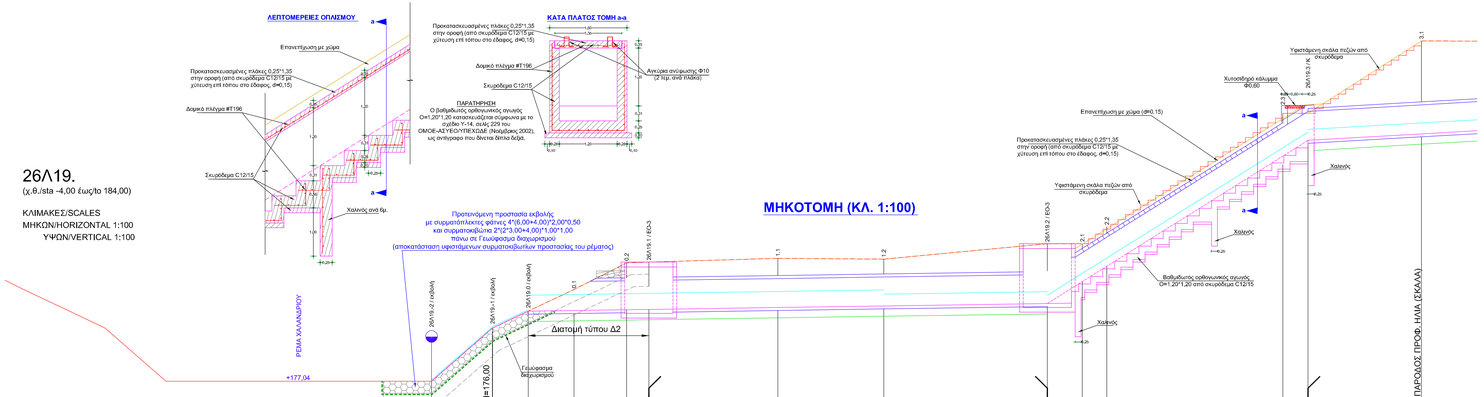

| | | |