




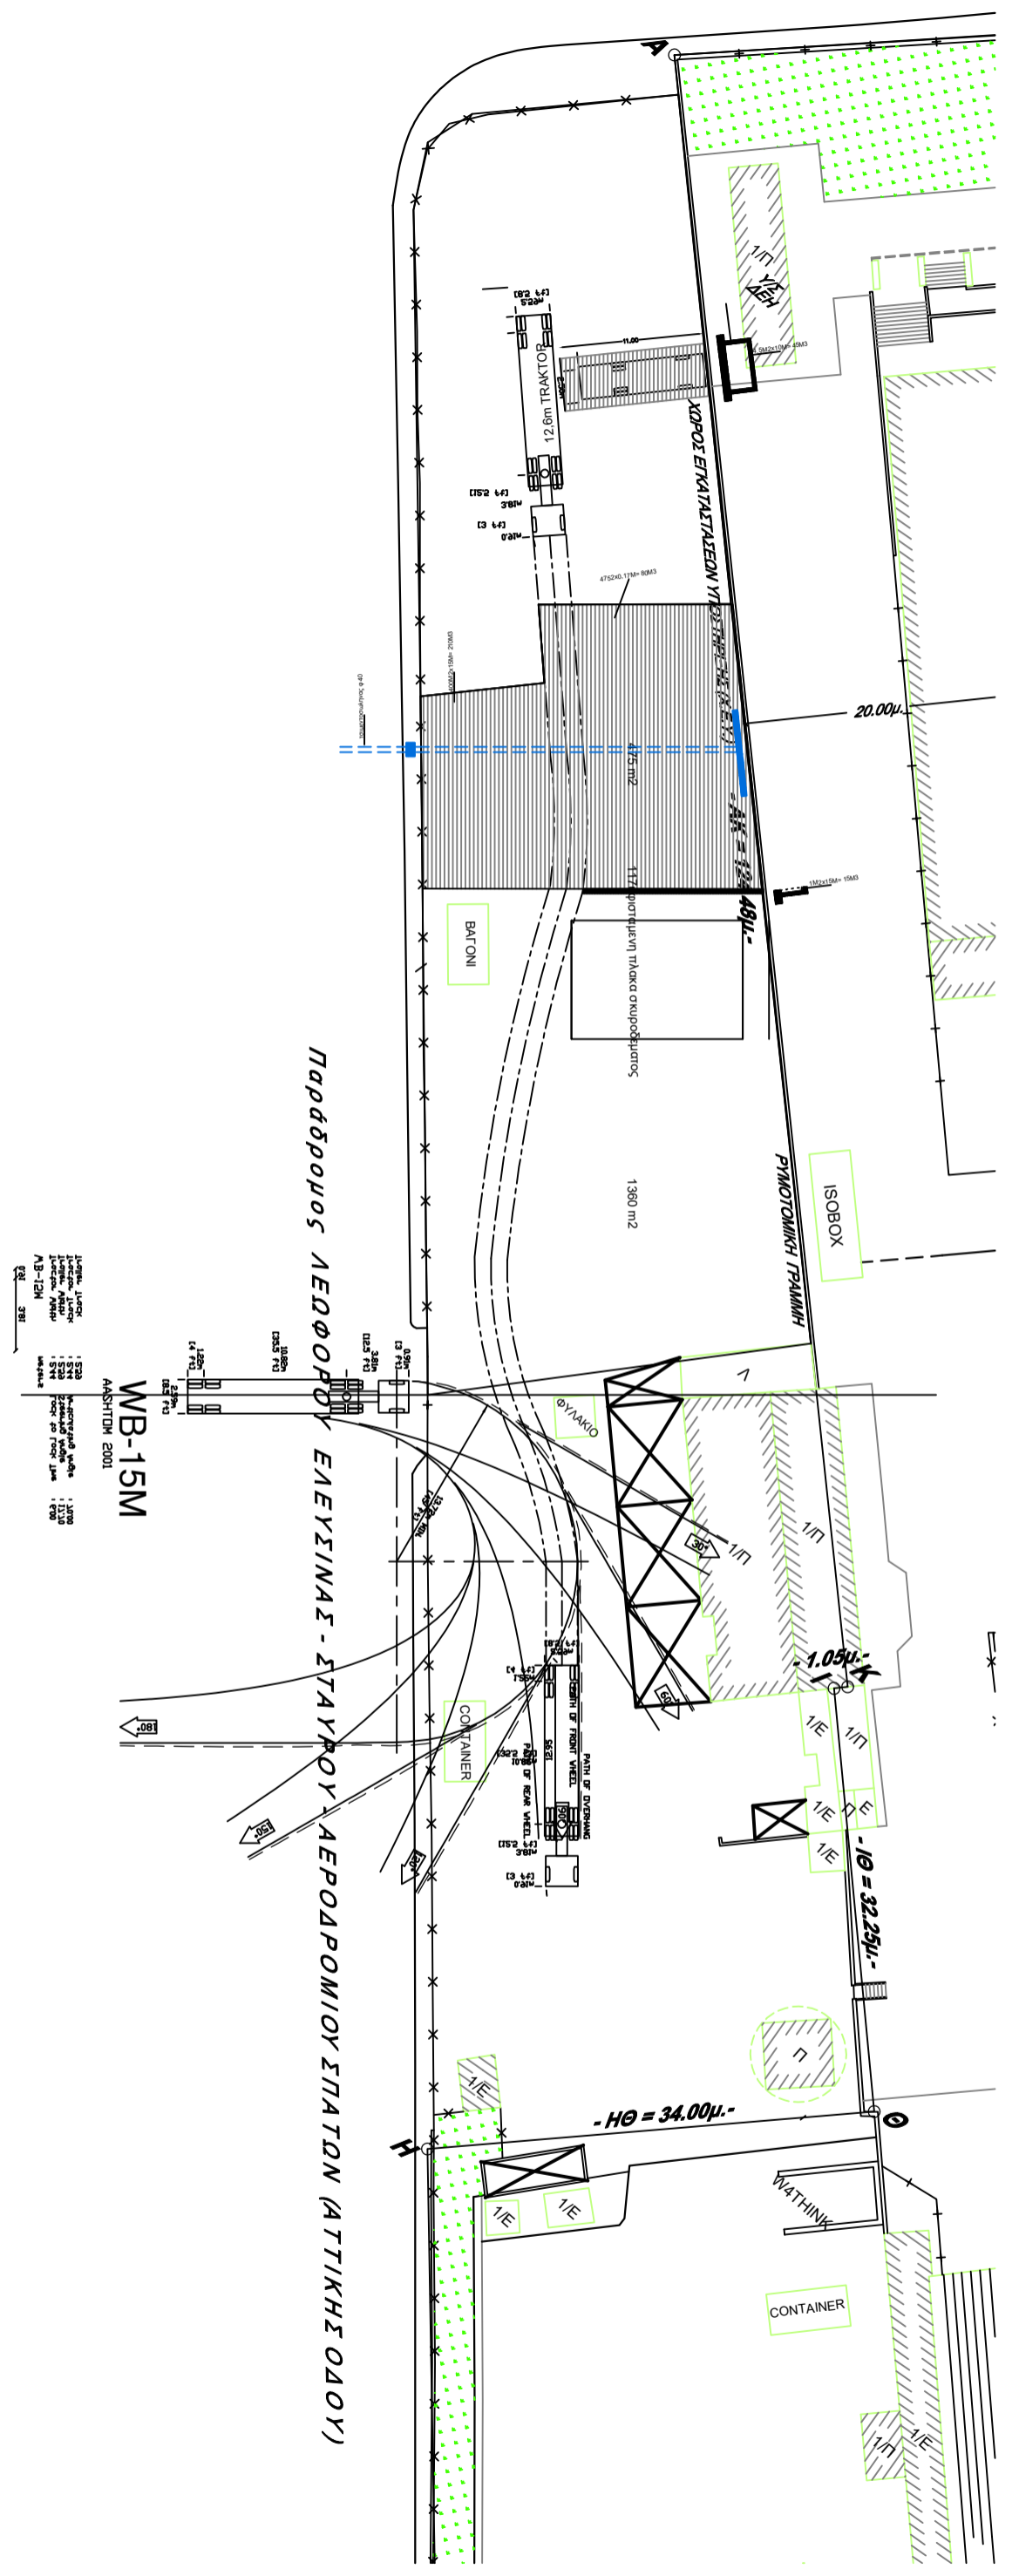

WB-15M

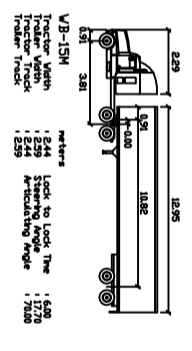

WB-15M
